

Rapport:

VERKENNEND BODEMONDERZOEK

Mierloseweg 40

Geldrop

Opdrachtgever:

Bouwkundig tekenburo Donkers Relou
Den Heikop 6
5424 SW Elsendorp

Rapportnummer:

2001774

Versie: 1

Rapportdatum:

5 mei 2021

Status:

Definitief

Auteur:

ing. T.M.C. van der Meeren



Kwaliteitscontrole:

ing. W.J.H. van den Heuvel



Inhoudsopgave

1	Inleiding	1
1.1	Opdrachtvorming	1
1.2	Doelstelling	1
1.3	Gevolgde richtlijnen en opbouw rapportage	1
2	Vooronderzoek	3
2.1	Locatiegegevens	3
2.2	Historische informatie	3
2.3	Gebiedsgericht beleid en/of kwaliteit grond en grondwater	4
2.4	Bevindingen bodemonderzoeken en/of archief onderzoek	4
2.5	Regionale bodemopbouw en geohydrologie	5
2.6	Resumé	5
3	Hypothese en Onderzoeksstrategie	6
3.1	Hypothese	6
3.2	Onderzoeksstrategie	6
4	Veldwerkzaamheden	7
4.1	Grond	7
4.2	Grondwater	7
4.3	Afwijkingen BRL-SIKB 2000 protocollen 2001 en 2002	8
5	Analyses en resultaten laboratoriumonderzoek	9
5.1	Samenstelling en analyseparameters	9
5.2	Toetsingscriteria	9
5.2.1	Generiek referentiekader Wet bodembescherming (Wbb)	9
5.2.2	Generiek referentiekader kader Besluit bodemkwaliteit (Bbk)	9
5.3	Toetsingen	10
5.3.1	Grond	10
5.3.2	Grondwater	10
6	Conclusie en aanbeveling	11
6.1	Conclusie	11
6.2	Resumé en aanbeveling	12

Bijlagen

- Bijlage 1: Regionale ligging locatie
- Bijlage 2: Situatietekening met boorlocaties
- Bijlage 3: Profielbeschrijvingen
- Bijlage 4: Analysecertificaten grond en grondwater
- Bijlage 5: Toetsingstabellen grond en grondwater

1 Inleiding

1.1 Opdrachtvorming

In opdracht van Donkers Relou heeft Lankelma Geotechniek Zuid B.V. een verkennend bodemonderzoek uitgevoerd op een locatie gelegen aan de Mierloseweg 40 te Geldrop. De regionale ligging van de locatie is weergegeven in bijlage 1.

De aanleiding voor het laten uitvoeren van een bodemonderzoek is de voorgenomen nieuwbouw ter plaatse van de onderzoekslocatie. Als gevolg hiervan dient de milieuhygiënische kwaliteit van de grond en het grondwater vastgelegd te worden. Daarnaast dient door middel van onderhavig onderzoek beoordeeld te worden of aanvullende procedures noodzakelijk zijn in het kader van de Wet bodembescherming (Wbb).

Opgemerkt wordt dat bij een bodemonderzoek sprake is van een steekproefsgewijze bemonstering die erop is gericht om te kunnen beoordelen of (mogelijke) bodemverontreinigingen aanwezig zijn, evenals het bepalen van de milieuhygiënische kwaliteit van de bodem. De mogelijkheid blijft daarom bestaan dat puntverontreinigingen, welke niet voortkomen uit het historisch onderzoek, niet door het onderzoek worden aangetoond. Tevens wordt erop gewezen dat het uitgevoerde onderzoek een momentopname is.

Het bodemonderzoek is uitgevoerd conform de Nederlandse norm NEN5740. Het veldwerk is onder certificaat uitgevoerd op grond van beoordelingsrichtlijn BRL-SIKB 2000.

Het hierbij behorende procescertificaat en keurmerk van Lankelma Geotechniek Zuid B.V. is van toepassing op het gehele proces van het veldwerk bij milieuhygiënisch bodemonderzoek, vanaf acceptatie tot aan de overdracht van de veldgegevens en monsters.

Lankelma Geotechniek Zuid B.V. heeft geen binding met de opdrachtgever en de onderzoekslocatie anders dan als onafhankelijk onderzoeksbureau. Verder is zij gecertificeerd in het kader van ISO-9001 en de BRL-SIKB 2000 "veldwerk bij milieuhygiënisch bodemonderzoek" en de daarbij behorende protocollen. Hierbij gelden de ten tijde van het uitvoeren van het veldwerk, vigerende versies van deze documenten.

1.2 Doelstelling

De doelstelling van het onderzoek wordt onderstaand puntsgewijs benoemd:

- historisch onderzoek naar bodembedreigende activiteiten/situaties binnen de locatie middels welke een inschatting wordt gemaakt of en waar op de locatie bodemverontreiniging te verwachten is;
- bepalen van de milieuhygiënische kwaliteit van de bodem ter plaatse van de onderzoekslocatie;
- op basis van de resultaten vaststellen of in het kader van de Wbb sprake is van een geval van ernstige bodemverontreiniging.

1.3 Gevolgde richtlijnen en opbouw rapportage

De werkzaamheden zijn door Lankelma Geotechniek Zuid B.V. onder certificaat uitgevoerd, te weten conform BRL-SIKB 2000 en de daaraan gekoppelde protocollen:

- 2001: "Plaatsen van handboringen en peilbuizen, maken boorbeschrijvingen, nemen van grondmonsters en waterpassen";
- 2002: "Het nemen van grondwatermonsters".

In de BRL-SIKB 2000 wordt verwezen naar de Nederlandse normen voor bodemonderzoek die eveneens bepalend zijn voor de uitvoering van het bodemonderzoek. De belangrijkste en meest bepalende normeringen zijn de NEN5725:2017 "Bodem-landbodem-strategie voor het uitvoeren van vooronderzoek" en de NEN5740/A1: 2016 "Onderzoeksstrategie bij verkennend bodemonderzoek".

Voorliggend rapport presenteert de resultaten van het vooronderzoek (hoofdstuk 2), de onderzoekshypothese en –strategie (hoofdstuk 3) en de resultaten van het veldwerk (hoofdstuk 4) en analytisch onderzoek en de aan het onderzoek te verbinden interpretatie van de onderzoeksresultaten (hoofdstuk 5) en conclusies en aanbevelingen (hoofdstuk 6).

2 Vooronderzoek

Conform het onderzoeksprotocol NEN5725 is ten behoeve van de bepaling van de onderzoeksstrategie op onderhavige locatie een vooronderzoek uitgevoerd. De resultaten van dit vooronderzoek zijn opgenomen in voorliggend hoofdstuk. De in paragraaf 2.1 t/m 2.3 opgenomen informatie is afkomstig van/uit:

- terreininspectie;
- het archief van Lankelma Geotechniek Zuid B.V.;
- archiefonderzoek door een ambtenaar van de gemeente Geldrop;
- omgevingsrapportage van de gezamenlijke omgevingsdiensten in Noord-Brabant;
- informatie opdrachtgever;
- TNO (Regis);
- website www.topotijdreis.nl;
- website www.bodemloket.nl.

Vermeld dient te worden dat de verantwoordelijkheid voor de resultaten van onderhavig onderzoek worden beperkt tot de aan deze resultaten ten grondslag liggende en op het moment van onderzoek ter beschikking staande gegevens alsmede de bij de terreininspectie geconstateerde situatie.

Aanleiding en aspecten van het vooronderzoek

De aanleiding voor het opstellen van onderhavig vooronderzoek sluit aan bij A 'opstellen hypothese over de milieuhygiënische bodemkwaliteit ten behoeve van uit te voeren bodemonderzoek', uit de NEN5725.

2.1 Locatiegegevens

Algemeen

De onderzochte locatie is gelegen aan de Mierloseweg 40 te Geldrop. Kadastraal is de locatie bekend onder kadastrale gemeente Geldrop, sectie F, nrs. 2343 en 2261. De coördinaten volgens het R.D. stelsel zijn $x = 167,4$ en $y = 381,8$.

Het oppervlak van de onderzoekslocatie bedraagt maximaal 1.500 m². Ten tijde van de uitvoering van het onderzoek was onderhavige onderzoekslocatie deels bebouwd met een bedrijfspand en deels verhard met klinkers/tegels. In bijlage 2 is voornoemde situatie van de onderzoekslocatie weergegeven. Onderhavige locatie is noordoostelijk gelegen ten opzichte van het centrum van Geldrop.

Terreininspectie

Door een gecertificeerd medewerker van Lankelma Geotechniek Zuid B.V. is een terreininspectie uitgevoerd voorafgaande aan de veldwerkzaamheden. De locatie is daadwerkelijk in gebruik zoals in voorgaande alinea omschreven. Er zijn tijdens de terreininspectie geen bijzonderheden (zoals verdachte plekken, artefacten of bodembeschermende voorzieningen, puin en/of asbest op het maaiveld, asbest beschoeiingen, verzakkingen, verhogingen, verkleuringen, brandplaatsen) geconstateerd, welke een aanwijzing zouden kunnen zijn voor een mogelijke bodemverontreiniging.

2.2 Historische informatie

Uit het historisch kaartmateriaal blijkt dat tot eind 19^{de} eeuw sprake was van een gebied met een agrarische bestemming. De locatie is vanaf begin 20^{ste} eeuw bebouwd geweest. Het huidige pand is in 1998 gebouwd. Dit is tot op heden niet veranderd.

De locatie is in de bebouwde kom van Geldrop gesitueerd. De locatie grenst aan de zuidzijde aan de geasfalteerde weg 'Mierloseweg'. De noordzijde grenst aan de geasfalteerde weg 'De Bleekvelden'. De westzijde grenst aan de geasfalteerde weg 'Ter Borghstraat'. De oostzijde grenst aan een bedrijfspand.

Ter plaatse van de onderzoekslocatie zijn geen gegevens bekend van activiteiten die de bodem mogelijk negatief hebben kunnen beïnvloeden. Er is niets bekend over een (voormalige) ondergrondse c.q. bovengrondse brandstoftank.

Voormalige stortlocatie

Ter plaatse van de onderzoekslocatie is voor zover bekend geen sprake van een (voormalige) stortlocatie.

Explosieven

De Indicatieve Kaart Militair Erfgoed (IKME) geeft voor Nederland een landelijk overzicht op een kleine schaal van de (verwachte) ligging van resten van ondergronds en bovengronds militair erfgoed. De onderzoekslocatie is gesitueerd in de zone 'Overige gebieden'. Binnen deze zone kunnen resten worden verwacht van kleinere objecten en structuren zoals crashlocaties, veldgraven en onderduikholen.

2.3 Gebiedsgericht beleid en/of kwaliteit grond en grondwater

Het onderhavige onderzoeksgebied is gelegen binnen een gebied waarvoor een bodemkwaliteitskaart (Omgevingsdienst Zuidoost-Brabant, 16 oktober 2015) is opgesteld. Volgens de kaart valt het onderzoeksgebied binnen een schoon deelgebied. Op basis van de kaart kan worden aangenomen dat de bodem ter plaatse niet verontreinigd is. De milieuhygiënische kwaliteit wordt als zijnde de achtergrondwaarde beschouwd.

2.4 Bevindingen bodemonderzoeken en/of archief onderzoek

Bij de gemeente Geldrop en via de omgevingsrapportage zijn gegevens bekend van bodemonderzoeken en/of potentieel bodembedreigende activiteiten ter plaatse van en/of in de directe omgeving van de onderzoekslocatie. In onderstaande tekst zijn de bevindingen hiervan in het kort omschreven.

Verkennd bodem asfaltonderzoek De Bleekvelden, Geofox., rap.nr. 20190868/LPOE, d.d. 31 juli 2019. In de bovengrond is plaatselijk een lichte verontreiniging met PAK aangetoond. In de ondergrond overschrijden plaatselijk de gehalten minerale olie, kobalt en nikkel de achtergrondwaarden. In het grondwater is een lichte verontreiniging met barium aangetoond.

Historisch onderzoek Mierloseweg 40, Gemeente Geldrop, rap.nr. gm-sp 11, d.d. januari 2008. Uit de vergunningsaanvraag blijkt dat het een rijwielhandel betrof waar op vermoedelijk kleinschalige basis vernikkelen heeft plaatsgevonden.

Gecombineerd onderzoek Mierloseweg en Johan Peijnenburgweg, Geofox, rap.nr. 20200371/LPOE, d.d. 8 mei 2020. In de bovengrond zijn lichte verontreinigingen met PAK, lood en PCB's aangetoond. In de zandige ondergrond zijn lichte verontreinigingen met minerale olie, zink, kwik, lood, en/of PAK aangetoond. In de venige ondergrond overschrijden de gehalten cadmium, lood en zink de achtergrondwaarde. In de leemlaag overschrijden geen van de onderzochte parameters de achtergrondwaarde. Zeer plaatselijk is in de ondergrond een interventiewaarde overschrijding met PAK aangetoond in een mengmonster. De monsters van het mengmonster zijn separaat geanalyseerd op het voorkomen van PAK. In één separaat monster is een tussenwaarde overschrijding met PAK aangetoond. De overige monsters zijn maximaal licht verontreinigd. Er is geen sprake van een sterke verontreiniging met PAK.

In het grondwater overschrijdt het gehalte "cis, trans" plaatselijk de streefwaarde. In het grondwater van de overige peilbuizen is geen van de geanalyseerde parameters aangetoond in een concentratie boven de streefwaarde. Deze lichte verontreiniging betreft mogelijk een (rest)verontreiniging afkomstig van de bekende VOCl-verontreiniging ter plaatse van de Mierloseweg 53.

Bemalingsadvies Mierloseweg en Johan Peijnenburgweg, Geofox, rap.nr. 20200371/LPOE, d.d. 10 juli 2020. De totale hoeveelheid te onttrekken water voor de werkvakken/ secties samen bedraagt op basis van 17 weken bemaling afgerond 43.000 m³.

2.5 Regionale bodemopbouw en geohydrologie

De op basis van de geraadpleegde bronnen verwachte ondiepe geologie op de locatie is weergegeven in tabel 2.1. Hierbij dient te worden opgemerkt dat het de geologische bodemopbouw betreft die door TNO is geïnterpoleerd op basis van onderzoek in de omgeving. De werkelijke laagopbouw en –samenstelling kunnen hiervan afwijken.

tabel 2.1 Geohydrologische bodemopbouw*

Diepte [m-mv]	Formatienaam	Lithologie
0 – 3,3	Formatie van Boxtel	Zandige eenheid, hoofdzakelijk bestaande uit midden en fijn zand, weinig zandige klei en grof zand en een spoor klei, veen en grind
3,3 – 4,0	Formatie van Boxtel, Laagpakket van Liempde	Kleiige eenheid, hoofdzakelijk bestaande uit leem, weinig fijn en midden zand en een spoor veen en grof zand
4,0 – 17,55	Formatie van Boxtel	Zandige eenheid, hoofdzakelijk bestaande uit midden en fijn zand, weinig zandige klei en grof zand en een spoor klei, veen en grind

* Bron: Landelijk DGM model V1.3 – 2009, NITG-TNO, de werkelijke diepte en formatienaam kan afwijken (met name nabij geologische breukzones)

De grondwaterstand van het freatisch pakket bedraagt circa 1,6 m-mv. Het grondwater in het ondiepe (freatische) grondwater stroomt regionaal gezien in overwegend noordwestelijke richting. De locatie ligt niet in het intrekgebied van een grondwaterwinning c.q. een grondwaterbeschermingsgebied.

2.6 Resumé

Uit het vooronderzoek is geen informatie naar voren gekomen waaruit zou kunnen blijken dat op of in de directe nabijheid van de locatie (<25 meter) sprake is, of is geweest van (bedrijfsmatige) activiteiten welke een bedreiging voor de bodemkwaliteit zouden kunnen vormen.

Op basis van de resultaten van dit bodemonderzoek is de locatie als zijnde “onverdacht” gekwalificeerd ten aanzien van grondverontreiniging.

3 Hypothese en Onderzoeksstrategie

3.1 Hypothese

Op basis van de resultaten van het vooronderzoek is de locatie ten aanzien van de grond en het grondwater als 'onverdacht' gekwalificeerd.

3.2 Onderzoeksstrategie

Voor de onderzoekslocatie is bij het vaststellen van de onderzoeksstrategie de boor-, bemonsterings- en analysestrategie gehanteerd, zoals beschreven in de NEN5740/A1 'Onderzoeksstrategie voor een onverdachte niet-lijnvormige locatie' (ONV-NL, tabel 3.1).

In het kader van onderhavig bodemonderzoek is géén onderzoek naar asbest in de bodem verricht. Tijdens de veldwerkzaamheden zal het maaiveld en de uitkomende grond wel indicatief visueel beoordeeld worden op het voorkomen van asbestverdachte materialen en/of bijmengingen.

In tabel 3.1 is een overzicht opgenomen van de uit te voeren veldwerkzaamheden en laboratoriumwerkzaamheden.

tabel 3.1 Uit te voeren veld- en laboratoriumwerkzaamheden bodemonderzoek

Oppervlak (m ²)	Veldwerk			Analyses		
	0,5 m-mv	2 m-mv ¹	peilbuis ²	bovengrond	ondergrond	grondwater
Max. 1.500	6	1	1	1 x NEN5740 ³	1 x NEN5740 ³	1 x NEN5740 ⁴

1	Handboring tot minimaal 0,5 m- freatische grondwaterstand of 1 m-mv, maximaal tot 2,5 meter. Indien visueel schoon dan boren tot opgegeven einddiepte, anders boren tot 0,5 meter minus verdachte bodemlaag.
2	Indien een grondwaterspiegel wordt aangetroffen dieper dan 5 m-mv heeft geen peilbuis te worden geplaatst.
3	Standaard NEN5740 pakket voor grond: zware metalen (barium, cadmium, kobalt, koper, kwik, lood, molybdeen, nikkel, zink), organische parameters (PAK (som 10), minerale olie, PCB (som 7)), lutum en organische stof.
4	Standaard NEN 5740 pakket voor grondwater: zware metalen (barium, cadmium, kobalt, koper, kwik, lood, molybdeen, nikkel, zink), benzeen, toluen, ethylbenzeen, xylenen, styreen, naftaleen, minerale olie, vinylchloride, 1,1-dichlooretheen, dichloormethaan, trans-1,2-dichlooretheen, cis-1,2-dichlooretheen, Som1,2-dichlooretheen, 1,1-dichlooretheaan, chloroform, 1,1,1-trichlooretheaan, tetrachloormethaan, 1,2-dichlooretheaan, trichlooretheen, 1,2-dichloorpropaan, 1,1-dichloorpropaan, 1,3-dichloorpropaan, Somdichloorpropaan, 1,1,2-trichlooretheaan, tetrachlooretheen, bromoform.

4 Veldwerkzaamheden

De veldwerkzaamheden zijn uitgevoerd onder procescertificaat van de BRL-SIKB 2000, conform de protocollen 2001 en 2002 van de Stichting Infrastructuur Kwaliteitsborging Bodembeheer. Evenals de daaraan gekoppelde Nederlandse Eenheidsnormen (NEN).

4.1 Grond

Het plaatsen van de boringen en de peilbuis is door de erkende veldwerkers de heer D. Vervoort (Lankelma Geotechniek Zuid B.V.) en de heer S. Dieleman (Bodex Milieu B.V.), uitgevoerd op 16 en 23 maart 2021. De veldwerkers verklaren hierbij de werkzaamheden onafhankelijk van de opdrachtgever te hebben uitgevoerd, conform de eisen van de BRL-SIKB 2000 en de daarbij horende protocollen. In tabel 4.1 zijn ten behoeve van het onderzoek de uitgevoerde werkzaamheden opgenomen.

tabel 4.1 Uitgevoerde werkzaamheden

Boring	Diepte [m-mv]	Filterdiepte [m-mv]
B04 t/m B06	0,5	-
B03 en B07	0,58	-
B01A en B02	2,0	-
PB01	3,8	2,8 – 3,8

De bodem op de locatie bestaat tot de verkende diepte van 3,8 m-mv overwegend uit matig fijn, matig siltig zand. Met name de bovengrond is humushoudend. In de bodemlaag van 2,2 tot 2,5 m-mv wordt een leemlaag aangetroffen. De situering van de onderzoekslocatie en de geplaatste boringen en peilbuis is opgenomen in bijlage 2. Voor de complete boorbeschrijvingen wordt verwezen naar bijlage 3.

Tijdens de uitvoering van de veldwerkzaamheden is geen aanvullende informatie naar voren gekomen welke tot een aanpassing van de boorstrategie heeft geleid. In verband met het aantreffen van sporen koolas is boring B01A separaat geanalyseerd.

In de uitkomende grond zijn lokaal waarnemingen gedaan die duiden op de mogelijke aanwezigheid van verontreinigende stoffen in de bodem. In tabel 4.2 volgt per monsternametraject een opsomming van de waargenomen afwijking.

tabel 4.2 Waargenomen afwijkingen

Boring	Diepte [m-mv]	Afwijking
B01A	0,8 – 1,3	Sporen koolas

In het kader van dit onderzoek is geen specifiek onderzoek (conform NEN5707) verricht naar het voorkomen van asbest in de grond en op het maaiveld. Wel heeft een indicatieve inspectie van het terrein plaatsgevonden. In de vrijkomende grond en op het maaiveld zijn geen asbestverdachte materialen en/of bijmengingen aangetroffen.

4.2 Grondwater

De peilbuis is, na inachtneming van de geldende rustperiode van minimaal een week door de erkende veldwerker, de heer D. Vervoort, bemonsterd op 23 maart 2021. De veldwerker verklaart hierbij de werkzaamheden onafhankelijk van de opdrachtgever te hebben uitgevoerd, conform de eisen van protocol 2002. In tabel 4.3 zijn de gegevens hiervan weergegeven:

tabel 4.3 Peilbuisgegevens

Peilbuisnummer	PB01
Datum bemonstering	23 maart 2021
Diepte grondwaterspiegel [m-mv]	1,6
Filterstelling [m-mv]	2,8 – 3,8
Toestroming	goed
Beluchting	niet belucht
Zuurgraad [pH]	6,58
Elektrische geleidbaarheid [Ec, $\mu\text{S/cm}$]	392
Troebelheid (NTU)	49,5*
Waargenomen afwijkingen	geen
Drijfslag	geen

*De troebelheid van het grondwater uit de peilbuis kan hoog worden genoemd. De in de NEN5744 gehanteerde waarde voor troebelheid van 10 NTU kan indicatief worden genoemd. Deze is gebaseerd op standaard factoren die zich in de natuur voordoen. Hogere troebelheden duiden op

het feit dat onnatuurlijk hoge krachten op de bodemdeeltjes rond (de omstorting van) het peilfilter zijn of worden uitgeoefend. Aangezien de peilbuis recentelijk is geplaatst en het feit dat de bodemopbouw uit zeer fijn zand bestaat (lees: zeer fijne fracties) is het gemeten verhoogde NTU gehalte niet vreemd te noemen. In onderhavig geval gaan wij er vanuit dat de troebelheid wordt veroorzaakt door de in suspensie zijnde vaste (grond)deeltjes.

4.3 Afwijkingen BRL-SIKB 2000 protocollen 2001 en 2002

Tijdens de uitvoering van de veldwerkzaamheden zijn geen kritieke afwijkingen opgetreden in het kader van de BRL-SIKB 2000 protocollen 2001 en 2002.

5 Analyses en resultaten laboratoriumonderzoek

5.1 Samenstelling en analyseparameters

De grond(meng)monsters en het grondwatermonster zijn in het laboratorium van SGS Environmental Services in Rotterdam (door de RvA erkend) chemisch geanalyseerd. De analyses zijn uitgevoerd conform Accreditatieschema AS3000.

Het aantal samengestelde en analytisch onderzochte grond(meng)monsters en grondwatermonster is in overeenstemming met de onderzoeksstrategie zoals opgenomen in hoofdstuk 3.

In tabel 5.1 is inzichtelijk gemaakt hoe de betreffende grond(meng)monsters zijn samengesteld (o.a. zintuiglijke waarnemingen en diepte geanalyseerde bodemlaag). Tevens zijn in tabel 5.2 de resultaten van het grondwateronderzoek weergegeven. De analysecertificaten zijn weergegeven in bijlage 4. De resultaten zijn getoetst aan de achtergrondwaarden en interventiewaarden en zijn weergegeven in bijlage 5.

5.2 Toetsingscriteria

Teneinde de mate van verontreiniging van de bodem te kunnen beoordelen, zijn de chemische analyseresultaten van de grond- en grondwatermonsters getoetst aan de richtlijnen die zijn vastgesteld door het Ministerie van Infrastructuur en Waterstaat (de zogenaamde generieke referentiewaarden).

5.2.1 Generiek referentiekader Wet bodembescherming (Wbb)

De gehalten en concentraties van de milieuschadelijke stoffen in respectievelijk de grond- dan wel grondwatermonsters worden gerelateerd aan het toetsingskader uit de Circulaire bodemsanering (Per 1 juli 2013), die een onderdeel vormt van de Wet bodembescherming (Wbb).

Bij de referentiewaarden wordt onderscheid gemaakt in zogenaamde generieke ofwel landelijke achtergrondwaarden (in geval van grond), streefwaarden (in geval van grondwater) en de interventiewaarden (zowel grond als grondwater):

achtergrondwaarde (grond) of S-waarde (grondwater)	=	waarde voor een schone, multifunctionele bodem
$\frac{1}{2}$ (AW of SW+I) waarde of bodemindex	=	Waarde waarbij men een aanvullend/nader onderzoek in overweging dient te nemen ((achtergrond- of streefwaarde + interventiewaarde) / 2)
interventiewaarde of I-waarde	=	interventiewaarde voor sanering(sonderzoek)

De referentiewaarden voor grond zijn mede afhankelijk gesteld van het gehalte lutum (fractie $<2\mu\text{m}$) en organische stof. Dit betekent dat bij elk (verkennend) bodemonderzoek de gemeten waarden moeten worden omgerekend als zijnde "standaard bodem" (10% organische stof en 25% lutum). De omgerekende waarden worden vervolgens getoetst aan de vigerende referentiewaarden. Ten aanzien van de resultaten van de toetsing wordt in voorliggend rapport de volgende terminologie gehanteerd:

- licht verhoogd gehalte: gehalte tussen de achtergrondwaarde (grond) c.q. streefwaarde (grondwater) en de $\frac{1}{2}$ (AW+I) waarde;
- matig verhoogd gehalte: gehalte tussen de $\frac{1}{2}$ (AW of SW+I) waarde of bodemindex en gelijk interventiewaarde;
- sterk verhoogd gehalte: gehalte groter dan de interventiewaarde.

5.2.2 Generiek referentiekader kader Besluit bodemkwaliteit (Bbk)

Bij het op basis van het Besluit Bodemkwaliteit (Bbk) toepassen van een partij grond, volgens het generieke toetsingskader, spelen de kwaliteit en de functie van de ontvangende bodem een belangrijke rol. In verband met hergebruiksmogelijkheden van de grond voor een toepassing als zijnde landbodem, zijn de in de grond(meng)monsters gemeten gehalten indicatief getoetst aan de waarden afkomstig uit de Regeling bodemkwaliteit (Bijlage B, tabellen 1 en 2). Dit is geschied met behulp van het toetsingsinstrument BoToVa (Bodemtoets- en validatieservice).

Ten aanzien van de resultaten van de toetsing wordt in voorliggend rapport de volgende terminologie gehanteerd:

- achtergrondwaarden: grond die vrij toepasbaar is bij elke bodemfunctie en elke bodemkwaliteit;
- wonen: grond kan worden toepast bij de bodemfuncties en bodemkwaliteiten 'wonen' en 'industrie';
- industrie: grond kan worden toegepast bij bodemfunctie en bodemkwaliteit 'industrie';
- niet toepasbaar: grond kan niet elders worden toegepast en dient te worden afgevoerd naar een erkend verwerker.

5.3 Toetsingen

5.3.1 Grond

In tabel 5.1 zijn alleen de onderzochte parameters vermeld, waarvan de concentraties de betreffende achtergrondwaarden overschrijden.

tabel 5.1 Resultaten grondonderzoek

Monster-nr.	Samenstelling (cm-mv)	Bodemsamenstelling/ bijmengingen	Analysepara- meters	Parameters >AW	Toets (Wbb)	Bbk
B01A-3	B01A (80-130)	matig fijn siltig zand, humeus, sporen koolas	NEN5740 pakket grond	Lood PAK	*	WO
MM1	B01A (0-50) B02 (30-80) B03 (20-58) B04 (0-50) B05 (0-50) B06 (0-50) B07 (20-58)	matig fijn siltig zand, humeus	NEN5740 pakket grond	Cadmium Lood Zink PAK	* * * *	IND
MM2	B01A (130-150) B01A (150-200) B02 (150-200)	matig fijn siltig zand	NEN5740 pakket grond	-	-	AW

Verklaring gebruikte afkortingen:			Verklaring van de tekens:		
AW	voldoet aan bodemkwaliteitsklasse achtergrondwaarde 2000	*	groter dan AW en kleiner of gelijk aan de bodemindex		
WO	voldoet aan bodemkwaliteitsklasse wonen	**	groter dan bodemindex (0,5), kleiner of gelijk interventiewaarde		
IND	voldoet aan bodemkwaliteitsklasse industrie	***	groter dan interventiewaarde		
NT	voldoet aan bodemkwaliteitsklasse niet toepasbaar	-	gehalte niet verhoogd t.o.v. AW dan wel detectiegrens		
Bbk	indicatief getoetst aan Besluit bodemkwaliteit				

5.3.2 Grondwater

In tabel 5.2 zijn alleen de onderzochte parameters vermeld, waarvan de concentraties de betreffende streefwaarden overschrijden.

tabel 5.2 Resultaten grondwateronderzoek

Monsternr.	Analyse	Parameters >SW	Toets (Wbb)
PB01	NEN5740 grondwater	Barium	*

Verklaring van de tekens:	
*	groter dan streefwaarde en kleiner of gelijk ½ (streefwaarde+I) waarde
**	groter dan ½ (SW+I) waarde en kleiner of gelijk interventiewaarde
***	groter interventiewaarde
-	gehalte niet verhoogd t.o.v. streefwaarde dan wel detectiegrens

6 Conclusie en aanbeveling

In opdracht van Donkers Relou heeft Lankelma Geotechniek Zuid B.V. een verkennend bodemonderzoek uitgevoerd op een locatie gelegen aan de Mierloseweg 40 te Geldrop.

De aanleiding voor het laten uitvoeren van dit bodemonderzoek is de voorgenomen nieuwbouw op deze locatie. Als gevolg hiervan is de milieuhygiënische kwaliteit van de grond en het grondwater vastgelegd. Daarnaast is door middel van onderhavig onderzoek beoordeeld of aanvullende procedures noodzakelijk zijn in het kader van de Wet bodembescherming (Wbb).

6.1 Conclusie

Algemeen

De bodem op de locatie bestaat tot de verkende diepte van 3,8 m-mv overwegend uit matig fijn siltig zand. Met name de bovengrond is humushoudend. In de bodemlaag van 2,2 tot 2,5 m-mv wordt een leemlaag aangetroffen. In de uitkomende grond zijn met name in de ondergrond lokaal bijmengingen (koolas) gedaan die duiden op de mogelijke aanwezigheid van verontreinigende stoffen in de bodem. Tijdens de uitvoering van de veldwerkzaamheden is geen aanvullende informatie naar voren gekomen welke tot een aanpassing van de boorstrategie heeft geleid.

Grond

In het grondmengmonster MM1 (bovengrond) zijn analytisch licht verhoogde gehalten met cadmium, lood, zink en PAK aangetoond. De gehalten overschrijden de achtergrondwaarden, doch overschrijden de interventiewaarden niet. Op basis van het Besluit bodemkwaliteit kan de milieuhygiënische kwaliteit van deze bodemlaag indicatief als klasse Industrie beschouwd worden.

In het grondmengmonster B01A-3 (ondergrond) zijn analytisch licht verhoogde gehalten met lood en PAK aangetoond. De gehalten overschrijden de achtergrondwaarden, doch niet de interventiewaarden.

In het grondmengmonster MM2 (ondergrond) zijn analytisch geen van de onderzochte parameters in verhoogde mate aangetoond. Allen liggen onder de achtergrondwaarden. Op basis van het Besluit bodemkwaliteit kan de milieuhygiënische kwaliteit van deze bodemlaag indicatief als klasse AW2000 of als klasse Wonen beschouwd worden.

Grondwater

In het grondwater uit peilbuis PB01 is analytisch een licht verhoogd gehalte met barium aangetoond.

Asbest in grond

In het kader van dit onderzoek is geen specifiek onderzoek (conform NEN5707) verricht naar het voorkomen van asbest in de grond en op het maaiveld. Wel heeft een indicatieve inspectie van het terrein plaatsgevonden. In de vrijkomende grond en op het maaiveld zijn geen asbestverdachte (plaat)materialen aangetroffen. Het voorliggende onderzoek doet echter geen bindende uitspraak over de aan- of afwezigheid van asbest in de bodem binnen de onderzoekslocatie.

Toetsing hypothese

De hypothese 'onverdacht' dient op basis van de resultaten, licht verhoogde gehalten in grond en grondwater, formeel te worden verworpen.

Het verwerpen van de vooraf gestelde hypothese heeft in onderhavig onderzoek geen directe gevolgen inzake de adequaatheid van het onderzoek.

Nader bodemonderzoek

Op basis van voornoemde samenvatting en conclusies is nader bodemonderzoek vanuit milieuhygiënisch oogpunt gezien niet aan de orde.


6.2 Resumé en aanbeveling

Middels onderhavig bodemonderzoek is de milieuhygiënische kwaliteit van de grond en het grondwater vastgelegd. In het kader van de Wet bodembescherming zijn geen aanvullende procedures noodzakelijk. Op basis van de bevindingen uit onderhavig bodemonderzoek zijn er, ons inziens, vanuit milieuhygiënisch oogpunt derhalve geen belemmeringen c.q. beperkingen voor de voorgenomen nieuwbouw op deze locatie.



Wanneer men (graaf)werkzaamheden en/of wijzigingen uit gaat voeren, dient men rekening te houden met de volgende zaken:

- wanneer men grond van de locatie wil afvoeren dient men rekening te houden met afzetkosten. Een acceptant van de grond kan een aanvullend onderzoek eisen (lees partijkeuring). Op basis van dit onderzoek is de bovengrond indicatief als zijnde klasse Industrie bestempeld. De ondergrond is indicatief bestempeld als klasse AW2000 en ter plaatse van B01A-3 klasse Wonen;
- het verlenen van een omgevingsvergunning is ter competentie aan het bevoegd gezag.

Bijlage 1 : Regionale ligging locatie

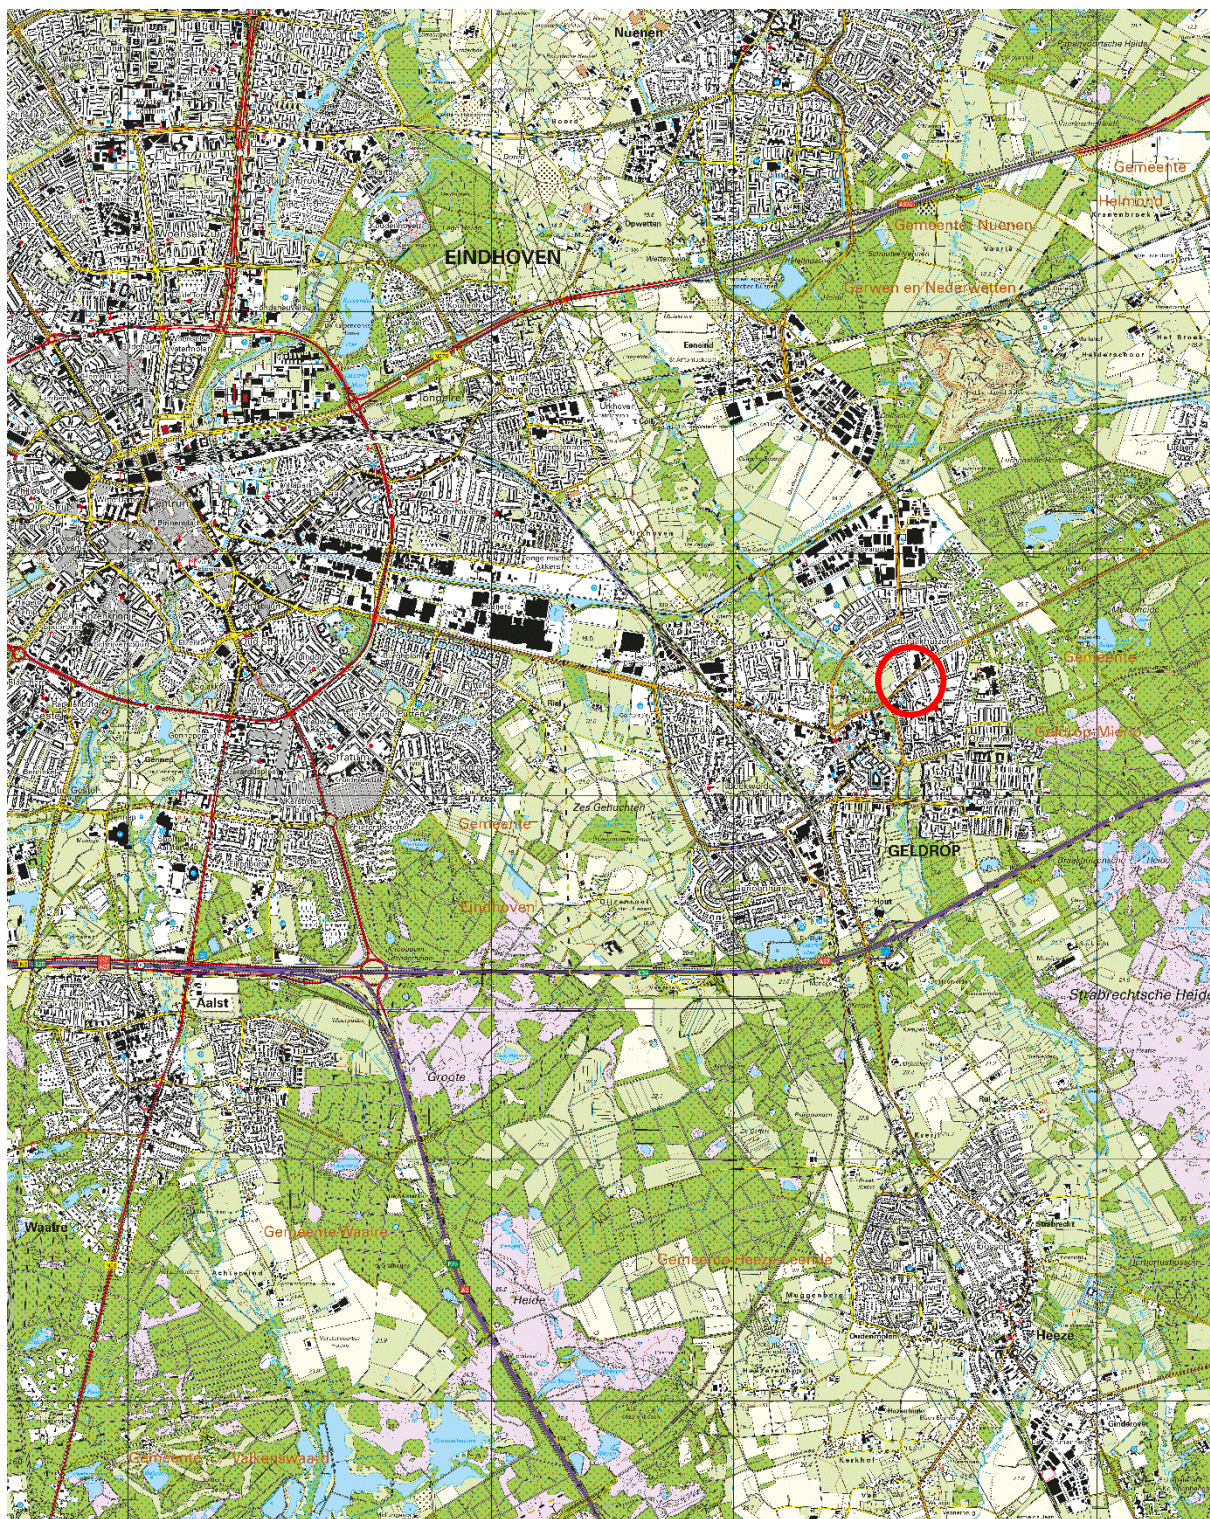

Bijlage 2 : Situatietekening met boorlocaties

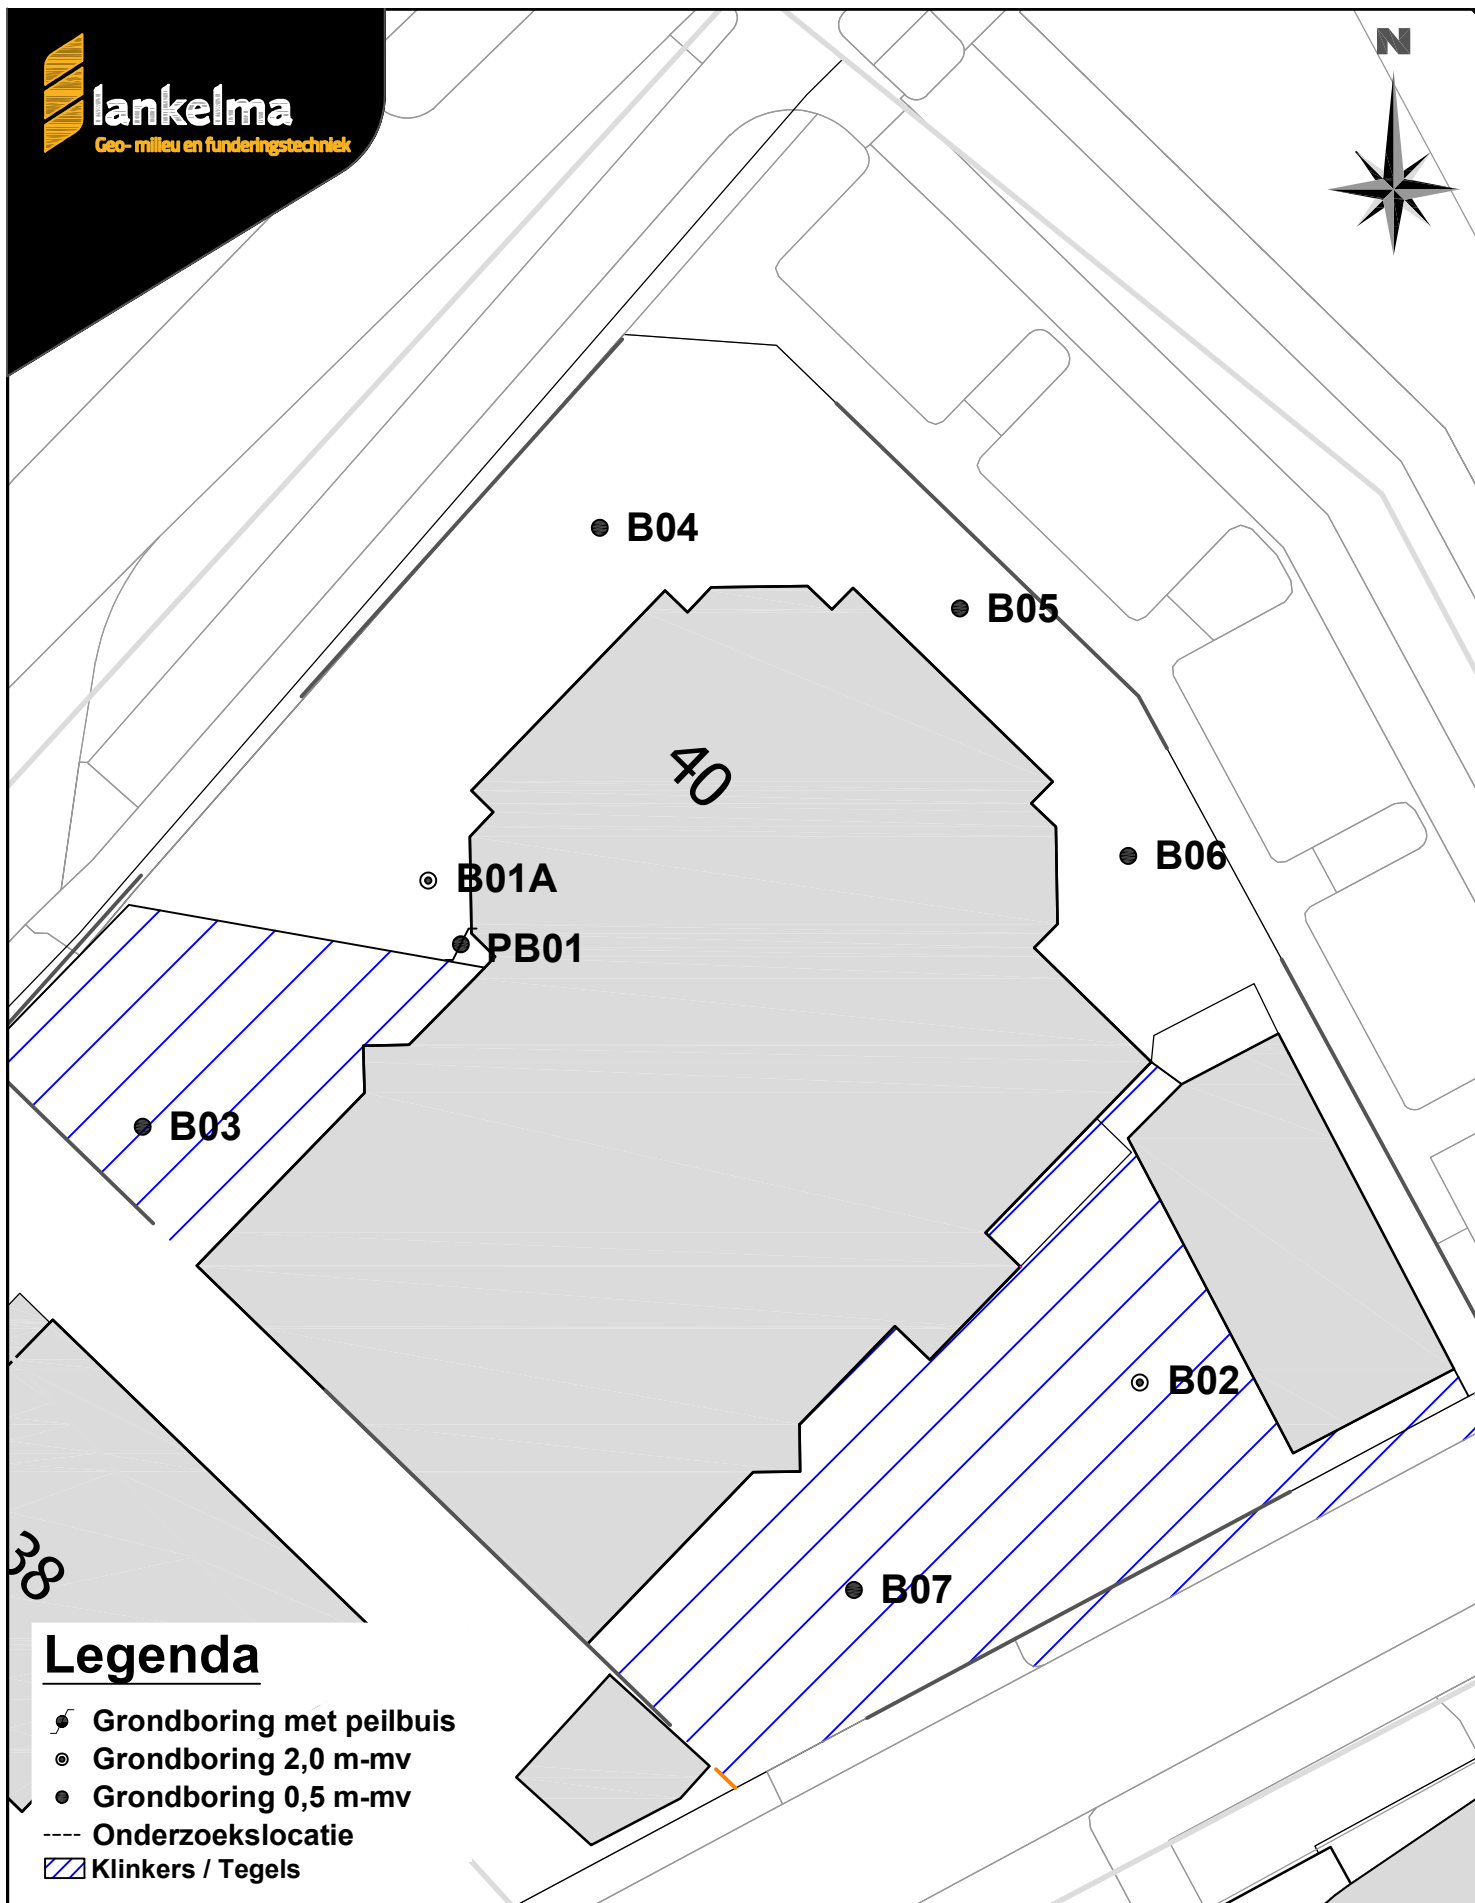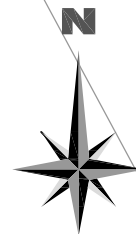

Projectnummer: 2001774

Project: Verkennend bodemonderzoek aan de Mierloseweg 40 te Geldrop

Datum: 19 april 2021

Situatietekening

Formaat: A4

Getekend: TST

Maten in meters

0 m 2,5m 12,5m

Schaal 1:250




Bijlage 3 : Profielbeschrijvingen

Boring: PB01

Datum:
Boormeester:
grondwaterstand in cm-mv:


16-3-2021
Stijn Dieleman
180
gras

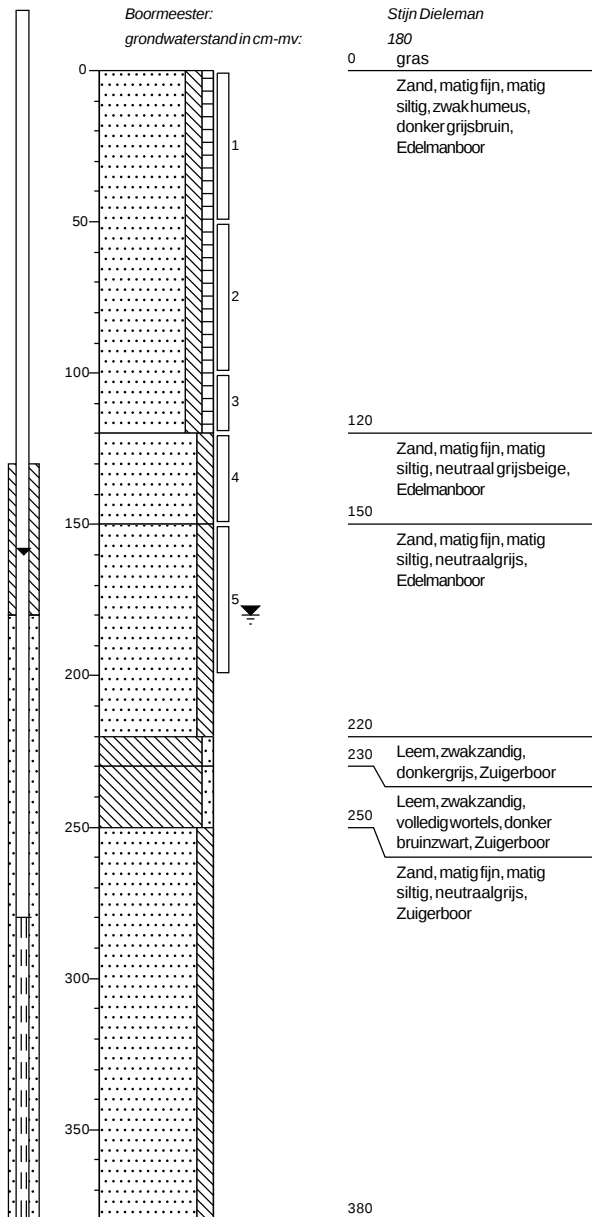

Boring: B01A

Datum:
Boormeester:
grondwaterstand in cm-mv:


23-3-2021
Daan Vervoort
150
gras

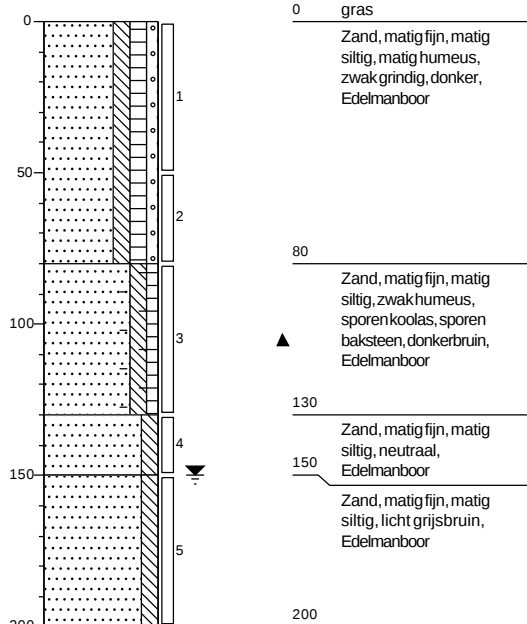

Boring: B02

Datum:
Boormeester:
grondwaterstand in cm-mv:

23-3-2021
Daan Vervoort

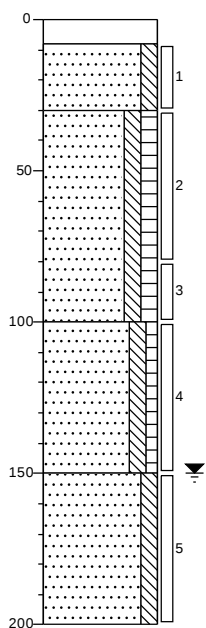


0	klinker
8	Edelmanboor, klinker
30	Zand, matig fijn, matig siltig, licht geelbruin, Edelmanboor
	Zand, matig fijn, matig siltig, matig humeus, donker, Edelmanboor
100	Zand, matig fijn, matig siltig, zwak humeus, licht geelbruin, Edelmanboor
150	Zand, matig fijn, matig siltig, sporen roest, licht grijsbruin, Edelmanboor
200	

Boring: B03

Datum:
Boormeester:

23-3-2021
Daan Vervoort

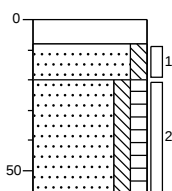


0	klinker
8	Edelmanboor, klinker
20	Zand, matig fijn, matig siltig, licht geelbruin, Edelmanboor
58	Zand, matig fijn, matig siltig, matig humeus, donker, Edelmanboor

Boring: B04

Datum:
Boormeester:

23-3-2021
Daan Vervoort

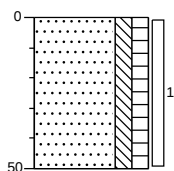


0	gras
	Zand, matig fijn, matig siltig, matig humeus, donker, Edelmanboor
50	

Boring: B05

Datum:
Boormeester:

23-3-2021
Daan Vervoort

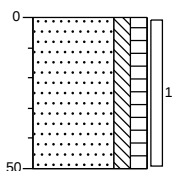


0	gras
	Zand, matig fijn, matig siltig, matig humeus, donker, Edelmanboor
50	

Boring: B06

Datum:
Boormeester:

23-3-2021
Daan Vervoort

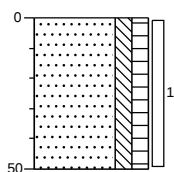


0	gras
	Zand, matig fijn, matig siltig, matig humeus, donker, Edelmanboor
50	

Boring: B07

Datum:
Boormeester:

23-3-2021
Daan Vervoort

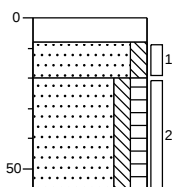

0	klinker
8	Edelmanboor, klinker
20	Zand, matig fijn, matig siltig, licht geelbruin, Edelmanboor
58	Zand, matig fijn, matig siltig, matig humeus, donker, Edelmanboor

Legenda (conform NEN 5104)

grind

	Grind, siltig
	Grind, zwak zandig
	Grind, matig zandig
	Grind, sterk zandig
	Grind, uiterst zandig


zand

	Zand, kleiig
	Zand, zwak siltig
	Zand, matig siltig
	Zand, sterk siltig
	Zand, uiterst siltig

veen

	Veen, mineraalarm
	Veen, zwak kleiig
	Veen, sterk kleiig
	Veen, zwak zandig
	Veen, sterk zandig

peilbuis

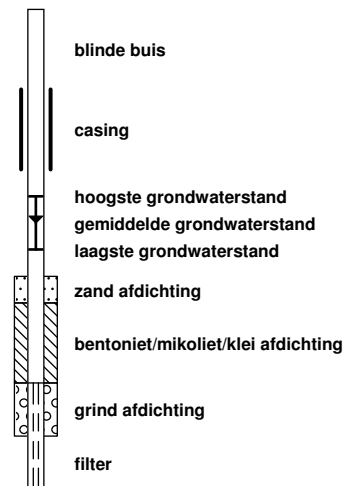

klei

	Klei, zwak siltig
	Klei, matig siltig
	Klei, sterk siltig
	Klei, uiterst siltig
	Klei, zwak zandig
	Klei, matig zandig
	Klei, sterk zandig

leem

	Leem, zwak zandig
	Leem, sterk zandig

overige toevoegingen

	zwak humeus
	matig humeus
	sterk humeus
	zwak grindig
	matig grindig
	sterk grindig

geur

	geen geur
	zwakke geur
	matige geur
	sterke geur
	uiterste geur

olie

	geen olie-water reactie
	zwakke olie-water reactie
	matige olie-water reactie
	sterke olie-water reactie
	uiterste olie-water reactie

p.i.d.-waarde

	>0
	>1
	>10
	>100
	>1000
	>10000

monsters

	geroerd monster
	ongeroerd monster
	volumering

overig

	bijzonder bestanddeel
	Gemiddeld hoogste grondwaterstand
	grondwaterstand
	Gemiddeld laagste grondwaterstand

	slib
	water

Bijlage 4 : Analysecertificaten grond en grondwater

Lankelma Geo. Zuid BV
Walter van den Heuvel
Postbus 38
5688 ZG OIRSCHOT

Blad 1 van 8

Uw projectnaam : Mierloseweg, Geldrop
Uw projectnummer : 2001774
SYNLAB rapportnummer : 13429149, versienummer: 1.
Rapport-verificatienummer : JKSLN3YG

Rotterdam, 28-03-2021

Geachte heer/mevrouw,

Hierbij ontvangt u de analyse resultaten van het laboratoriumonderzoek ten behoeve van uw project 2001774. Het onderzoek werd uitgevoerd conform uw opdracht. De gerapporteerde resultaten hebben uitsluitend betrekking op de monsters zoals deze door SYNLAB ontvangen zijn. De door u aangegeven omschrijvingen voor de monsters, het project en de monsternamedatum (indien aangeleverd) zijn overgenomen in dit analyserapport. SYNLAB is niet verantwoordelijk voor de gegevens verstrekt door de opdrachtgever.

Het onderzoek is uitgevoerd door SYNLAB Analytics & Services B.V., gevestigd aan de Steenhouwerstraat 15 in Rotterdam (NL). Indien het onderzoek is uitgevoerd door derden of het SYNLAB laboratorium in Frankrijk (99-101 Avenue Louis Roche, Gennevilliers) is dit in het rapport aangegeven.

Dit analyserapport bestaat inclusief bijlagen uit 8 pagina's. In geval van een versienummer van '2' of hoger vervallen de voorgaande versies. Alle bijlagen maken onlosmakelijk onderdeel uit van het rapport. Alleen vermenigvuldiging van het hele rapport is toegestaan.

Voor meer informatie, omtrent bijvoorbeeld meetonzekerheid of gebruikte analysemethoden, kunt u contact opnemen met de afdeling Customer Support.

Wij vertrouwen er op u met deze informatie van dienst te zijn.

Hoogachtend,



Jaap-Willem Hutter
Technical Director

Projectnaam Mierloseweg, Geldrop
Projectnummer 2001774
Rapportnummer 13429149 - 1

Orderdatum 24-03-2021
Startdatum 24-03-2021
Rapportagedatum 28-03-2021

Nummer	Monstersoort	Monsterspecificatie				
001	Grond (AS3000)	B01A-3 B01A (80-130)				
002	Grond (AS3000)	MM1 B01A (0-50) B02 (30-80) B03 (20-58) B04 (0-50) B05 (0-50) B06 (0-50) B07 (20-58)				
003	Grond (AS3000)	MM2 B01A (130-150) B01A (150-200) B02 (150-200)				
Analyse	Eenheid	Q	001	002	003	
monster voorbehandeling		S	Ja	Ja	Ja	
droge stof	gew.-%	S	84.4	87.1	85.6	
gewicht artefacten	g	S	<1	<1	<1	
aard van de artefacten	-	S	geen	geen	geen	
organische stof (gloeiverlies)	% vd DS	S	4.1	2.7	<0.5	
KORRELGROOTTEVERDELING						
lutum (bodem)	% vd DS	S	2.7	2.8	1.9	
METALEN						
barium	mg/kgds	S	91	45	<20	
cadmium	mg/kgds	S	0.21	0.62	<0.2	
kobalt	mg/kgds	S	2.8	<1.5	<1.5	
koper	mg/kgds	S	16	16	<5	
kwik	mg/kgds	S	0.05	0.09	<0.05	
lood	mg/kgds	S	98	41	<10	
molybdeen	mg/kgds	S	<0.5	<0.5	<0.5	
nikkel	mg/kgds	S	6.8	4.4	<3	
zink	mg/kgds	S	63	100	<20	
POLYCYCLISCHE AROMATISCHE KOOLWATERSTOFFEN						
naftaleen	mg/kgds	S	<0.01	<0.01	<0.01	
fenantreen	mg/kgds	S	0.15	0.45	<0.01	
antraceen	mg/kgds	S	0.11	0.12	<0.01	
fluorantreen	mg/kgds	S	0.62	0.91	<0.01	
benzo(a)antraceen	mg/kgds	S	0.62	0.76	<0.01	
chryseen	mg/kgds	S	0.46	0.53	<0.01	
benzo(k)fluorantreen	mg/kgds	S	0.27	0.30	<0.01	
benzo(a)pyreen	mg/kgds	S	0.46	0.45	<0.01	
benzo(ghi)perylene	mg/kgds	S	0.27	0.33	<0.01	
indeno(1,2,3-cd)pyreen	mg/kgds	S	0.28	0.29	<0.01	
pak-totaal (10 van VROM) (0.7 factor)	mg/kgds	S	3.247 ¹⁾	4.147 ¹⁾	0.07 ¹⁾	
POLYCHLOORBIFENYLEN (PCB)						
PCB 28	µg/kgds	S	<1	<1	<1	
PCB 52	µg/kgds	S	<1	<1	<1	
PCB 101	µg/kgds	S	<1	<1	<1	
PCB 118	µg/kgds	S	<1	<1	<1	
PCB 138	µg/kgds	S	<1	<1	<1	
PCB 153	µg/kgds	S	<1	<1	<1	
PCB 180	µg/kgds	S	<1	<1	<1	
som PCB (7) (0.7 factor)	µg/kgds	S	4.9 ¹⁾	4.9 ¹⁾	4.9 ¹⁾	

De met S gemerkte analyses zijn geaccrediteerd en vallen onder de AS3000-erkenning.

Paraaf :



Lankelma Geo. Zuid BV
Walter van den Heuvel

Analysrapport

Blad 3 van 8

Projectnaam Mierloseweg, Geldrop
Projectnummer 2001774
Rapportnummer 13429149 - 1

Orderdatum 24-03-2021
Startdatum 24-03-2021
Rapportagedatum 28-03-2021

Nummer	Monstersoort	Monsterspecificatie
001	Grond (AS3000)	B01A-3 B01A (80-130)
002	Grond (AS3000)	MM1 B01A (0-50) B02 (30-80) B03 (20-58) B04 (0-50) B05 (0-50) B06 (0-50) B07 (20-58)
003	Grond (AS3000)	MM2 B01A (130-150) B01A (150-200) B02 (150-200)

Analyse	Eenheid	Q	001	002	003
<i>MINERALE OLIE</i>					
fractie C10-C12	mg/kgds		<5	<5	<5
fractie C12-C22	mg/kgds		5	7	<5
fractie C22-C30	mg/kgds		11	18	<5
fractie C30-C40	mg/kgds		<5	14	<5
totaal olie C10 - C40	mg/kgds	S	<20	40	<20

De met S gemerkte analyses zijn geaccrediteerd en vallen onder de AS3000-erkenning.

Paraaf :



Projectnaam Mierloseweg, Geldrop
Projectnummer 2001774
Rapportnummer 13429149 - 1

Orderdatum 24-03-2021
Startdatum 24-03-2021
Rapportagedatum 28-03-2021

Monster beschrijvingen

- | | | |
|-----|---|--|
| 001 | * | De monstervoorbehandeling en analyses zijn uitgevoerd conform Accreditatieschema AS3000, dit geldt alleen voor de analyses die worden gerapporteerd met het "S" kenmerk. |
| 002 | * | De monstervoorbehandeling en analyses zijn uitgevoerd conform Accreditatieschema AS3000, dit geldt alleen voor de analyses die worden gerapporteerd met het "S" kenmerk. |
| 003 | * | De monstervoorbehandeling en analyses zijn uitgevoerd conform Accreditatieschema AS3000, dit geldt alleen voor de analyses die worden gerapporteerd met het "S" kenmerk. |

Voetnoten

- 1 De sommatie na verrekening van de 0.7 factor voor <-waarden volgens BoToVa.

Paraaf :



Projectnaam Mierloseweg, Geldrop
Projectnummer 2001774
Rapportnummer 13429149 - 1

Orderdatum 24-03-2021
Startdatum 24-03-2021
Rapportagedatum 28-03-2021

Analyse	Monstersoort	Relatie tot norm
monster voorbehandeling	Grond (AS3000)	Grond: conform NEN-EN 16179. Grond (AS3000): conform NEN-EN 16179
droge stof	Grond (AS3000)	Grond: Gelijkwaardig aan ISO 11465 en gelijkwaardig aan NEN-EN 15934. Grond (AS3000): conform AS3010-2 en gelijkwaardig aan NEN-EN 15934
gewicht artefacten	Grond (AS3000)	Conform AS3000
aard van de artefacten	Grond (AS3000)	Idem
organische stof (gloeiverlies)	Grond (AS3000)	Grond: gelijkwaardig aan NEN 5754. Grond (AS3000): conform AS3010-3
lutum (bodem)	Grond (AS3000)	Grond: eigen methode. Grond (AS3000): conform AS3010-4
barium	Grond (AS3000)	Conform AS3010-5 en conform NEN 6950 (ontsluiting conform NEN 6961, meting conform NEN-EN-ISO 17294-2)
cadmium	Grond (AS3000)	Idem
kobalt	Grond (AS3000)	Idem
koper	Grond (AS3000)	Idem
kwik	Grond (AS3000)	Idem
lood	Grond (AS3000)	Idem
molybdeen	Grond (AS3000)	Idem
nikkel	Grond (AS3000)	Idem
zink	Grond (AS3000)	Idem
naftaleen	Grond (AS3000)	Conform AS3010-6
fenantreen	Grond (AS3000)	Idem
antraceen	Grond (AS3000)	Idem
fluoranteen	Grond (AS3000)	Idem
benzo(a)antraceen	Grond (AS3000)	Idem
chryseen	Grond (AS3000)	Idem
benzo(k)fluoranteen	Grond (AS3000)	Idem
benzo(a)pyreen	Grond (AS3000)	Idem
benzo(ghi)peryleen	Grond (AS3000)	Idem
indeno(1,2,3-cd)pyreen	Grond (AS3000)	Idem
pak-totaal (10 van VROM) (0.7 factor)	Grond (AS3000)	Idem
PCB 28	Grond (AS3000)	Conform AS3010-8
PCB 52	Grond (AS3000)	Idem
PCB 101	Grond (AS3000)	Idem
PCB 118	Grond (AS3000)	Idem
PCB 138	Grond (AS3000)	Idem
PCB 153	Grond (AS3000)	Idem
PCB 180	Grond (AS3000)	Idem
som PCB (7) (0.7 factor)	Grond (AS3000)	Idem
totaal olie C10 - C40	Grond (AS3000)	Conform AS3010-7 en conform NEN-EN-ISO 16703

Monster	Barcode	Aanlevering	Monstername	Verpakking
001	Y9066333	23-03-2021	23-03-2021	ALC201
002	Y8949722	23-03-2021	23-03-2021	ALC201
002	Y9066324	23-03-2021	23-03-2021	ALC201

Paraaf :



Lankelma Geo. Zuid BV
Walter van den Heuvel

Analysrapport

Blad 6 van 8

Projectnaam Mierloseweg, Geldrop
Projectnummer 2001774
Rapportnummer 13429149 - 1

Orderdatum 24-03-2021
Startdatum 24-03-2021
Rapportagedatum 28-03-2021

Monster	Barcode	Aanlevering	Monstername	Verpakking
002	Y9067055	23-03-2021	23-03-2021	ALC201
002	Y8949723	23-03-2021	23-03-2021	ALC201
002	Y9066337	23-03-2021	23-03-2021	ALC201
002	Y9066334	23-03-2021	23-03-2021	ALC201
002	Y9066338	23-03-2021	23-03-2021	ALC201
003	Y9066331	23-03-2021	23-03-2021	ALC201
003	Y9066322	23-03-2021	23-03-2021	ALC201
003	Y8949779	23-03-2021	23-03-2021	ALC201

Paraaf :



Lankelma Geo. Zuid BV
Walter van den Heuvel

Analysrapport

Blad 7 van 8

Projectnaam Mierloseweg, Geldrop
Projectnummer 2001774
Rapportnummer 13429149 - 1


Orderdatum 24-03-2021
Startdatum 24-03-2021
Rapportagedatum 28-03-2021

Monsternummer: 001
Monster beschrijvingen B01A-3 B01A (80-130)

Karakterisering naar alkaantraject

benzine	C9-C14
kerosine en petroleum	C10-C16
diesel en gasolie	C10-C28
motorolie	C20-C36
stookolie	C10-C36

De C10 en C40 pieken zijn toegevoegd door het laboratorium en worden gebruikt als interne standaard.

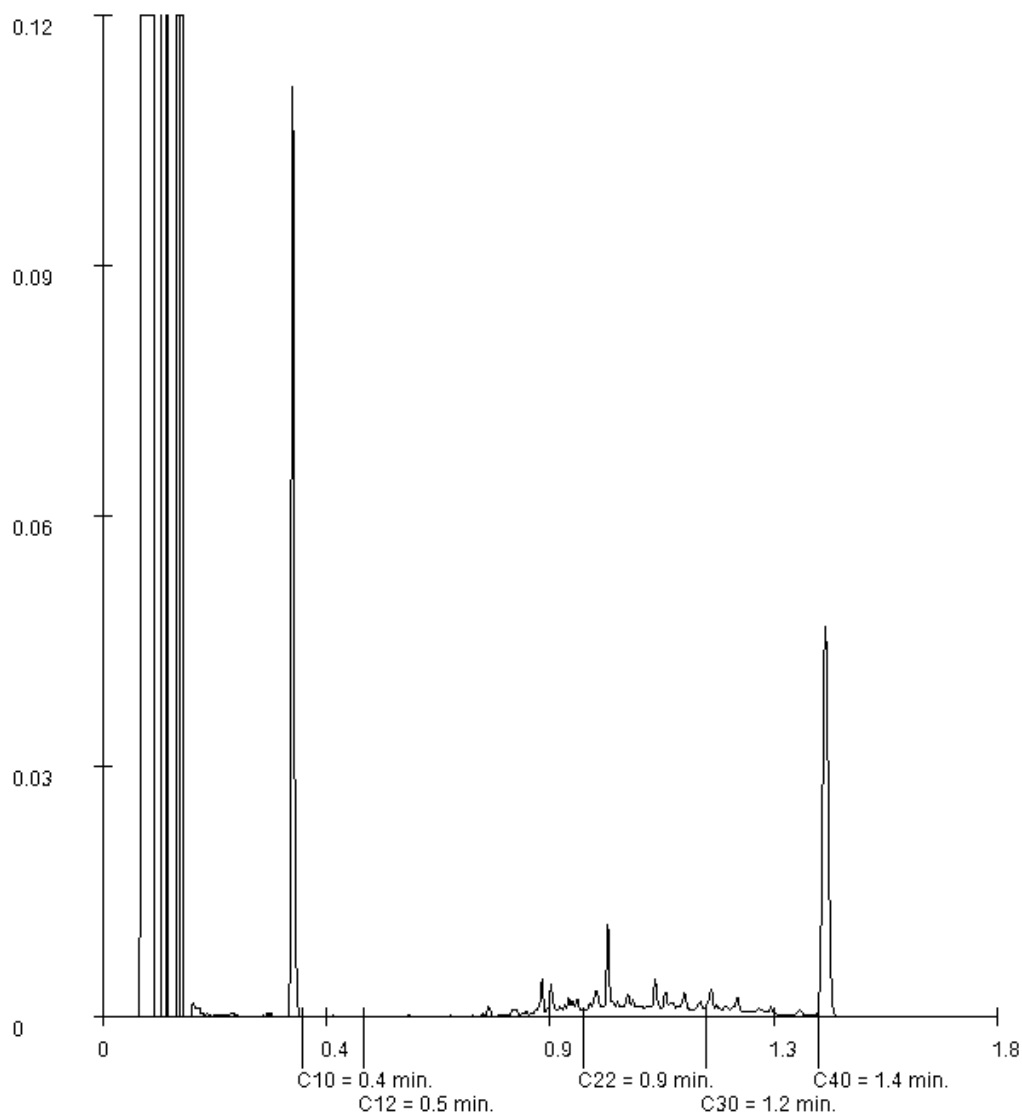

Paraaf :

Lankelma Geo. Zuid BV
Walter van den Heuvel

Analysrapport

Blad 8 van 8

Projectnaam Mierloseweg, Geldrop
Projectnummer 2001774
Rapportnummer 13429149 - 1


Orderdatum 24-03-2021
Startdatum 24-03-2021
Rapportagedatum 28-03-2021

Monsternummer: 002
Monster beschrijvingen: MM1 B01A (0-50) B02 (30-80) B03 (20-58) B04 (0-50) B05 (0-50) B06 (0-50) B07 (20-58)

Karakterisering naar alkaantraject

benzine	C9-C14
kerosine en petroleum	C10-C16
diesel en gasolie	C10-C28
motorolie	C20-C36
stookolie	C10-C36

De C10 en C40 pieken zijn toegevoegd door het laboratorium en worden gebruikt als interne standaard.

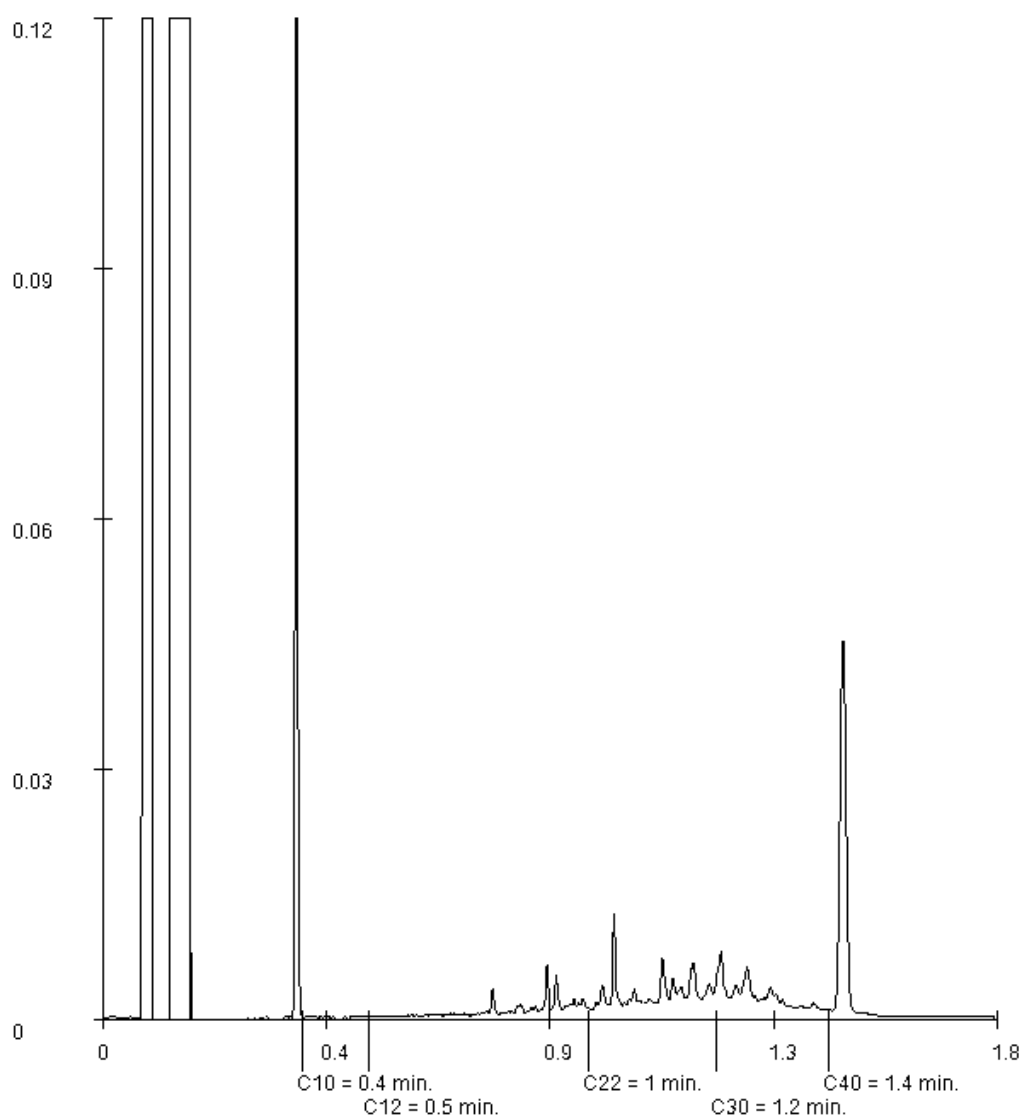

Paraaf :

Lankelma Geo. Zuid BV
Walter van den Heuvel
Postbus 38
5688 ZG OIRSCHOT

Blad 1 van 5

Uw projectnaam : Mierloseweg, Geldrop
Uw projectnummer : 2001774
SYNLAB rapportnummer : 13429164, versienummer: 1.
Rapport-verificatienummer : V1QE5A4R

Rotterdam, 26-03-2021

Geachte heer/mevrouw,

Hierbij ontvangt u de analyse resultaten van het laboratoriumonderzoek ten behoeve van uw project 2001774. Het onderzoek werd uitgevoerd conform uw opdracht. De gerapporteerde resultaten hebben uitsluitend betrekking op de monsters zoals deze door SYNLAB ontvangen zijn. De door u aangegeven omschrijvingen voor de monsters, het project en de monsternamedatum (indien aangeleverd) zijn overgenomen in dit analyserapport. SYNLAB is niet verantwoordelijk voor de gegevens verstrekt door de opdrachtgever.

Het onderzoek is uitgevoerd door SYNLAB Analytics & Services B.V., gevestigd aan de Steenhouwerstraat 15 in Rotterdam (NL). Indien het onderzoek is uitgevoerd door derden of het SYNLAB laboratorium in Frankrijk (99-101 Avenue Louis Roche, Gennevilliers) is dit in het rapport aangegeven.

Dit analyserapport bestaat inclusief bijlagen uit 5 pagina's. In geval van een versienummer van '2' of hoger vervallen de voorgaande versies. Alle bijlagen maken onlosmakelijk onderdeel uit van het rapport. Alleen vermenigvuldiging van het hele rapport is toegestaan.

Voor meer informatie, omtrent bijvoorbeeld meetonzekerheid of gebruikte analysemethoden, kunt u contact opnemen met de afdeling Customer Support.

Wij vertrouwen er op u met deze informatie van dienst te zijn.

Hoogachtend,



Jaap-Willem Hutter
Technical Director

Lankelma Geo. Zuid BV
Walter van den Heuvel

Analysrapport

Blad 2 van 5

Projectnaam Mierloseweg, Geldrop
Projectnummer 2001774
Rapportnummer 13429164 - 1

Orderdatum 24-03-2021
Startdatum 24-03-2021
Rapportagedatum 26-03-2021

Nummer	Monstersoort	Monsterspecificatie		
001	Grondwater (AS3000)	PB01-1-1 PB01 (280-380)		
Analyse	Eenheid	Q	001	
METALEN				
barium	µg/l	S	58	
cadmium	µg/l	S	<0.20	
kobalt	µg/l	S	4.5	
koper	µg/l	S	<2.0	
kwik	µg/l	S	<0.05	
lood	µg/l	S	<2.0	
molybdeen	µg/l	S	<2	
nikkel	µg/l	S	11	
zink	µg/l	S	<10	
VLUCHTIGE AROMATEN				
benzeen	µg/l	S	<0.2	
tolueen	µg/l	S	<0.2	
ethylbenzeen	µg/l	S	<0.2	
o-xyleen	µg/l	S	<0.1	
p- en m-xyleen	µg/l	S	<0.2	
xylenen (0.7 factor)	µg/l	S	0.21 ¹⁾	
styreen	µg/l	S	<0.2	
naftaleen	µg/l	S	<0.02	
GEHALOGENEERDE KOOLWATERSTOFFEN				
1,1-dichloorethaan	µg/l	S	<0.2	
1,2-dichloorethaan	µg/l	S	<0.2	
1,1-dichlooretheen	µg/l	S	<0.1	
cis-1,2-dichlooretheen	µg/l	S	<0.1	
trans-1,2-dichlooretheen	µg/l	S	<0.1	
som (cis,trans) 1,2-dichloorethenen (0.7 factor)	µg/l	S	0.14 ¹⁾	
dichloormethaan	µg/l	S	<0.2	
1,1-dichloorpropaan	µg/l	S	<0.2	
1,2-dichloorpropaan	µg/l	S	<0.2	
1,3-dichloorpropaan	µg/l	S	<0.2	
som dichloorpropanen (0.7 factor)	µg/l	S	0.42 ¹⁾	
tetrachlooretheen	µg/l	S	<0.1	
tetrachloormethaan	µg/l	S	<0.1	
1,1,1-trichloorethaan	µg/l	S	<0.1	
1,1,2-trichloorethaan	µg/l	S	<0.1	
trichlooretheen	µg/l	S	<0.2	
chloroform	µg/l	S	<0.2	
vinylchloride	µg/l	S	<0.2	
tribroommethaan	µg/l	S	<0.2	
MINERALE OLIE				
fractie C10-C12	µg/l		<25	

De met S gemerkte analyses zijn geaccrediteerd en vallen onder de AS3000-erkenning.

Paraaf :



Lankelma Geo. Zuid BV
Walter van den Heuvel

Analyserapport

Blad 3 van 5

Projectnaam Mierloseweg, Geldrop
Projectnummer 2001774
Rapportnummer 13429164 - 1

Orderdatum 24-03-2021
Startdatum 24-03-2021
Rapportagedatum 26-03-2021

Nummer	Monstersoort	Monsterspecificatie
001	Grondwater (AS3000)	PB01-1-1 PB01 (280-380)

Analyse	Eenheid	Q	001
fractie C12-C22	µg/l		<25
fractie C22-C30	µg/l		<25
fractie C30-C40	µg/l		<25
totaal olie C10 - C40	µg/l	S	<50

De met S gemerkte analyses zijn geaccrediteerd en vallen onder de AS3000-erkenning.

Paraaf :



Projectnaam Mierloseweg, Geldrop
Projectnummer 2001774
Rapportnummer 13429164 - 1

Orderdatum 24-03-2021
Startdatum 24-03-2021
Rapportagedatum 26-03-2021

Monster beschrijvingen

001 * De monstervoorbehandeling en analyses zijn uitgevoerd conform Accreditatieschema AS3000, dit geldt alleen voor de analyses die worden gerapporteerd met het "S" kenmerk.

Voetnoten

1 De sommatie na verrekening van de 0.7 factor voor <-waarden volgens BoToVa.

Paraaf :



Projectnaam Mierloseweg, Geldrop
Projectnummer 2001774
Rapportnummer 13429164 - 1

Orderdatum 24-03-2021
Startdatum 24-03-2021
Rapportagedatum 26-03-2021

Analyse	Monstersoort	Relatie tot norm
barium	Grondwater (AS3000)	Conform AS3110-3 en conform NEN-EN-ISO 17294-2
cadmium	Grondwater (AS3000)	Idem
kobalt	Grondwater (AS3000)	Idem
koper	Grondwater (AS3000)	Idem
kwik	Grondwater (AS3000)	Conform AS3110-3 en conform NEN-EN-ISO 17852
lood	Grondwater (AS3000)	Conform AS3110-3 en conform NEN-EN-ISO 17294-2
molybdeen	Grondwater (AS3000)	Idem
nikkel	Grondwater (AS3000)	Idem
zink	Grondwater (AS3000)	Idem
benzeen	Grondwater (AS3000)	Conform AS3130-1
tolueen	Grondwater (AS3000)	Idem
ethylbenzeen	Grondwater (AS3000)	Idem
o-xyleen	Grondwater (AS3000)	Idem
p- en m-xyleen	Grondwater (AS3000)	Idem
xyleen (0.7 factor)	Grondwater (AS3000)	Idem
styreen	Grondwater (AS3000)	Idem
naftaleen	Grondwater (AS3000)	Idem
1,1-dichloorethaan	Grondwater (AS3000)	Idem
1,2-dichloorethaan	Grondwater (AS3000)	Idem
1,1-dichlooretheen	Grondwater (AS3000)	Idem
cis-1,2-dichlooretheen	Grondwater (AS3000)	Idem
trans-1,2-dichlooretheen	Grondwater (AS3000)	Idem
som (cis,trans) 1,2-dichloorethenen (0.7 factor)	Grondwater (AS3000)	Idem
dichloormethaan	Grondwater (AS3000)	Idem
1,1-dichloorpropaan	Grondwater (AS3000)	Idem
1,2-dichloorpropaan	Grondwater (AS3000)	Idem
1,3-dichloorpropaan	Grondwater (AS3000)	Idem
som dichloorpropanen (0.7 factor)	Grondwater (AS3000)	Idem
tetrachlooretheen	Grondwater (AS3000)	Idem
tetrachloormethaan	Grondwater (AS3000)	Idem
1,1,1-trichloorethaan	Grondwater (AS3000)	Idem
1,1,2-trichloorethaan	Grondwater (AS3000)	Idem
trichlooretheen	Grondwater (AS3000)	Idem
chloroform	Grondwater (AS3000)	Idem
vinylchloride	Grondwater (AS3000)	Idem
tribroommethaan	Grondwater (AS3000)	Idem
totaal olie C10 - C40	Grondwater (AS3000)	Conform AS3110-5

Monster	Barcode	Aanlevering	Monstername	Verpakking
001	B1978724	23-03-2021	23-03-2021	ALC204
001	G6883912	23-03-2021	23-03-2021	ALC236
001	G6888509	23-03-2021	23-03-2021	ALC236

Paraaf :



Bijlage 5 : Toetsingstabellen grond en grondwater

Toetsing volgens BoToVa, module T.12-Beoordeling kwaliteit van grond volgens Wbb

(Toetsversie 3.0.0, toetskader WBB, SIKB versie 13.3.0, toetsingsdatum: 19-04-2021 - 11:52)

Projectcode	2001774	2001774	2001774
Projectnaam	Mierloseweg, Geldrop	Mierloseweg, Geldrop	Mierloseweg, Geldrop
Monsteromschrijving	B01A-3 B01A (80-130	MM1 B01A (0-50) B02	MM2 B01A (130-150)
Monstersoort	Grond (AS3000)	Grond (AS3000)	Grond (AS3000)
Monster conclusie	Overschrijding	Overschrijding	Voldoet aan
	Achtergrondwaarde	Achtergrondwaarde	Achtergrondwaarde

Analyse	Eenheid	SR	BT	BC	BI	SR	BT	BC	BI	SR	BT	BC	BI
monster													
voorbehandeling		Ja		-		Ja		-		Ja		-	
droge stof	%	84.4	84.4			87.1	87.1			85.6	85.6		
gewicht artefacten	g	<1				<1				<1			
aard van de artefacten	-	Geen				Geen				Geen			
organische stof													
(gloeiverlies)	%	4.1	4.1			2.7	2.7			<0.5	0.5		
KORRELGROOTTEVERDELING													
lutum (bodem)	% vd DS	2.7	2.7			2.8	2.8			1.9	1.9		
METALEN													
barium ⁺	mg/kg	91	324	--		45	159	--		<20	54.2	--	
cadmium	mg/kg	0.21	0.326	<=AW	-0.02	0.62	1.02	WO	0.03	<0.2	0.241	<=AW	-0.03
kobalt	mg/kg	2.8	9.14	<=AW	-0.03	<1.5	3.39	<=AW	-0.07	<1.5	3.69	<=AW	-0.06
koper	mg/kg	16	30.2	<=AW	-0.07	16	31.5	<=AW	-0.06	<5	7.24	<=AW	-0.22
kwik ^o	mg/kg	0.05	0.0699	<=AW	0.00	0.09	0.127	<=AW	0.00	<0.05	0.0503	<=AW	0.00
lood	mg/kg	98	147	WO	0.20	41	62.8	WO	0.03	<10	11	<=AW	-0.08
molybdeen	mg/kg	<0.5	0.35	<=AW	-0.01	<0.5	0.35	<=AW	-0.01	<0.5	0.35	<=AW	-0.01
nikkel	mg/kg	6.8	18.7	<=AW	-0.25	4.4	12	<=AW	-0.35	<3	6.12	<=AW	-0.44
zink	mg/kg	63	137	<=AW	0.00	100	224	IN	0.15	<20	33.2	<=AW	-0.18
POLYCYCLISCHE AROMATISCHE KOOLWATERSTOFFEN													
naftaleen	mg/kg	<0.01	0.007	-		<0.01	0.007	-		<0.01	0.007	-	
fenantreen	mg/kg	0.15	0.15	-		0.45	0.45	-		<0.01	0.007	-	
antraceen	mg/kg	0.11	0.11	-		0.12	0.12	-		<0.01	0.007	-	
fluoranteen	mg/kg	0.62	0.62	-		0.91	0.91	-		<0.01	0.007	-	
benzo(a)antraceen	mg/kg	0.62	0.62	-		0.76	0.76	-		<0.01	0.007	-	
chryseen	mg/kg	0.46	0.46	-		0.53	0.53	-		<0.01	0.007	-	
benzo(k)fluoranteen	mg/kg	0.27	0.27	-		0.30	0.3	-		<0.01	0.007	-	
benzo(a)pyreen	mg/kg	0.46	0.46	-		0.45	0.45	-		<0.01	0.007	-	
benzo(ghi)peryleen	mg/kg	0.27	0.27	-		0.33	0.33	-		<0.01	0.007	-	
indeno(1,2,3-cd)pyreen	mg/kg	0.28	0.28	-		0.29	0.29	-		<0.01	0.007	-	
pak-totaal (10 van VROM) (0.7 factor)	mg/kg	3.247	3.25	WO	0.05	4.147	4.15	WO	0.07	0.07	0.07	<=AW	-0.04
POLYCHLOORBIFENYLEN (PCB)													
PCB 28	ug/kg	<1	1.71	-		<1	2.59	-		<1	3.5	-	
PCB 52	ug/kg	<1	1.71	-		<1	2.59	-		<1	3.5	-	
PCB 101	ug/kg	<1	1.71	-		<1	2.59	-		<1	3.5	-	
PCB 118	ug/kg	<1	1.71	-		<1	2.59	-		<1	3.5	-	
PCB 138	ug/kg	<1	1.71	-		<1	2.59	-		<1	3.5	-	
PCB 153	ug/kg	<1	1.71	-		<1	2.59	-		<1	3.5	-	
PCB 180	ug/kg	<1	1.71	-		<1	2.59	-		<1	3.5	-	
som PCB (7) (0.7 factor)	ug/kg	4.9	12	<=AW	-	4.9	18.1	<=AW	-	4.9	24.5	<=AW	-
MINERALE OLIE													
fractie C10-C12	mg/kg	<5	8.54	--	-	<5	13	--	-	<5	17.5	--	-
fractie C12-C22	mg/kg	5	12.2	--	-	7	25.9	--	-	<5	17.5	--	-
fractie C22-C30	mg/kg	11	26.8	--	-	18	66.7	--	-	<5	17.5	--	-
fractie C30-C40	mg/kg	<5	8.54	--	-	14	51.9	--	-	<5	17.5	--	-
totaal olie C10 - C40	mg/kg	<20	34.1	<=AW	-0.03	40	148	<=AW	-0.01	<20	70	<=AW	-0.02

Monstercode	Monsteromschrijving
13429149-001	B01A-3 B01A (80-130)
13429149-002	MM1 B01A (0-50) B02 (30-80) B03 (20-58) B04 (0-50) B05 (0-50) B06 (0-50) B07 (20-58)
13429149-003	MM2 B01A (130-150) B01A (150-200) B02 (150-200)

Verklaring kolommen

SR	Resultaat op het analyserapport
BT	Berekend toetsresultaat (omgerekend naar standaard bodem). Bij organische stof en lutum staan de voor de toetsing gebruikte waarden.
BC	Toetsoordeel
BI	SGS berekende BodemIndex waarde: $\frac{BT - (S \text{ of } AW)}{I - (S \text{ of } AW)}$

Verklaring toetsingsoordelen

-	Geen toetsoordeel mogelijk
--	Heeft geen normwaarde, zorgplicht van toepassing
---	Interventiewaarde ontbreekt, zorgplicht van toepassing
#	Verhoogde rapportagegrens, voor meer informatie zie analysecertificaat
+	De normen voor barium zijn ingetrokken. Indien er sprake is van verhoogde bariumgehalten ten opzichte van de natuurlijke achtergrond als gevolg van een antropogene bron, kan dit gehalte door het bevoegd gezag worden beoordeeld op basis van de voormalige interventiewaarde voor barium van 625 mg/kg d.s (waterbodem) en de interventiewaarde voor landbodem van 920 mg/kg (landbodem).
°	Er staan twee interventie waardes beschreven voor kwik in grond in de circulaire bodemsanering (per 1 juli 2013); 4 mg/kg d.s. voor organisch kwik en 36 mg/kg d.s. voor anorganisch kwik. Het analyse resultaat is het gehalte aan kwik. Er kan daarin geen verder onderscheid worden gemaakt tussen de twee soorten. Voor deze toetsing wordt de eis van 36 mg/kg d.s. gehanteerd.
<=AW	Kleiner dan of gelijk aan de achtergrondwaarde
WO	Wonen
IN	Industrie
,zp	Interventiewaarde ontbreekt, zorgplicht van toepassing
>I	Groter dan interventiewaarde
>(ind)I	INEV (Indicatieve interventiewaarde) wordt overschreden
somIW>1	Interventiewaarde wordt overschreden door som fractie interventiewaarde > 1 (interventie factor)
^	Enkele parameters ontbreken in de som
>IND	Groter dan industrie

Kleur informatie

Rood	> Interventiewaarde
Roze	> Industrie
Oranje	>= Tussenwaarde (BI ligt tussen 0.5 en 1)
Blauw	>= Achtergrond waarde

Normenblad
Toetskeuze: T.12: Beoordeling kwaliteit van grond volgens Wbb

Analyse	Eenheid	AW	Wo	Ind	I
METALEN					
cadmium	mg/kg	0.6	1.2	4.3	13
kobalt	mg/kg	15	35	190	190
koper	mg/kg	40	54	190	190
kwik°	mg/kg	0.15	0.83	4.8	36
lood	mg/kg	50	210	530	530
molybdeen	mg/kg	1.5	88	190	190
nikkel	mg/kg	35	39	100	100
zink	mg/kg	140	200	720	720
POLYCYCLISCHE AROMATISCHE KOOLWATERSTOFFEN					
pak-totaal (10 van VROM) (0.7 factor)	mg/kg	1.5	6.8	40	40
POLYCHLOORBIFENYLEN (PCB)					
som PCB (7) (0.7 factor)	ug/kg	20	40	500	1000
MINERALE OLIE					
totaal olie C10 - C40	mg/kg	190	190	500	5000

* Indicatief niveau voor ernstige verontreiniging

Legenda normenblad

AW = Achtergrondwaarden

WO = Maximale waarden bodemfunctieklasse wonen

IND = Maximale waarden bodemfunctieklasse industrie

I = Interventiewaarden

Normen en definities <http://www.rwsleefomgeving.nl/onderwerpen/bodem-ondergrond/bbk/instrumenten/botova/downloads>

Toetsing volgens BoToVa, module T.13-Beoordeling kwaliteit van grondwater volgens Wbb
(Toetsversie 2.0.0, toetskader WBB, SIKB versie 13.3.0, toetsingsdatum: 19-04-2021 - 11:52)

Projectcode	2001774
Projectnaam	Mierloseweg, Geldrop
Monsteromschrijving	PB01-1-1 PB01 (280-Grondwater (AS3000)
Monstersoort	
Monster conclusie	Overschrijding Streefwaarde

Analyse	Eenheid	SR	BT	BC	BI
METALEN					
barium	ug/l	58	58	>S	0.01
cadmium	ug/l	<0.20	0.14	<=S	-
kobalt	ug/l	4.5	4.5	<=S	-
koper	ug/l	<2.0	1.4	<=S	-
kwik	ug/l	<0.05	0.035	<=S	-
lood	ug/l	<2.0	1.4	<=S	-
molybdeen	ug/l	<2	1.4	<=S	-
nikkel	ug/l	11	11	<=S	-
zink	ug/l	<10	7	<=S	-
VLUCHTIGE AROMATEN					
benzeen	ug/l	<0.2	0.14	<=S	-
tolueen	ug/l	<0.2	0.14	<=S	-
ethylbenzeen	ug/l	<0.2	0.14	<=S	-
o-xyleen	ug/l	<0.1	0.07	-	-
p- en m-xyleen	ug/l	<0.2	0.14	-	-
xylenen (0.7 factor)	ug/l	0.21	0.21	<=S	-
styreen	ug/l	<0.2	0.14	<=S	-
naftaleen	ug/l	<0.02	0.014	<=S	-
GEHALOGENEERDE KOOLWATERSTOFFEN					
1,1-dichloorethaan	ug/l	<0.2	0.14	<=S	-
1,2-dichloorethaan	ug/l	<0.2	0.14	<=S	-
1,1-dichlooretheen	ug/l	<0.1	0.07	<=S	-
cis-1,2-dichlooretheen	ug/l	<0.1	0.07	-	-
trans-1,2-dichlooretheen	ug/l	<0.1	0.07	-	-
som (cis,trans) 1,2- dichloorethenen (0.7 factor)	ug/l	0.14	0.14	<=S	-
dichloormethaan	ug/l	<0.2	0.14	<=S	-
1,1-dichloorpropaan	ug/l	<0.2	0.14	-	-
1,2-dichloorpropaan	ug/l	<0.2	0.14	-	-
1,3-dichloorpropaan	ug/l	<0.2	0.14	-	-
som dichloorpropanen (0.7 factor)	ug/l	0.42	0.42	<=S	-
tetrachlooretheen	ug/l	<0.1	0.07	<=S	-
tetrachloormethaan	ug/l	<0.1	0.07	<=S	-
1,1,1-trichloorethaan	ug/l	<0.1	0.07	<=S	-
1,1,2-trichloorethaan	ug/l	<0.1	0.07	<=S	-
trichlooretheen	ug/l	<0.2	0.14	<=S	-
chloroform	ug/l	<0.2	0.14	<=S	-
vinylchloride	ug/l	<0.2	0.14	<=S	-
tribroommethaan	ug/l	<0.2	0.14	---	-
MINERALE OLIE					
fractie C10-C12	ug/l	<25	17.5	--	-
fractie C12-C22	ug/l	<25	17.5	--	-
fractie C22-C30	ug/l	<25	17.5	--	-
fractie C30-C40	ug/l	<25	17.5	--	-
totaal olie C10 - C40	ug/l	<50	35	<=S	-

ADDITIONELE TOETSPARAMETERS	Eenheid	BT	BC
13429164-001			
som 16 aromatische oplosmiddelen (Bbk, 1-1-2008)	ug/l	0.77	^--
som 10 polyaromatische koolwaterstoffen (VROM)	DIMSLS	0.0002	

Monstercode	Monsteromschrijving
13429164-001	PB01-1-1 PB01 (280-380)

Verklaring kolommen

SR Resultaat op het analyserapport

BT Berekend toetsresultaat (omgerekend naar standaard bodem). Bij organische stof en lutum staan de voor de toetsing gebruikte waarden.

BC Toetsoordeel

BI $SGS \text{ berekende BodemIndex waarde: } = (BT - (S \text{ of } AW)) / (I - (S \text{ of } AW))$

Verklaring toetsingsoordelen

- Geen toetsoordeel mogelijk

-- Heeft geen normwaarde, zorgplicht van toepassing

--- Streefwaarde ontbreekt, zorgplicht van toepassing

Verhoogde rapportagegrens, voor meer informatie zie analysecertificaat

<=AW Kleiner dan of gelijk aan de achtergrondwaarde

<=S Kleiner dan of gelijk aan de streefwaarde

>S Groter dan de streefwaarde

>I Groter dan interventiewaarde

>(ind)I INEV (Indicatieve interventiewaarde) wordt overschreden

^ Enkele parameters ontbreken in de som

Kleur informatie

Rood > Interventiewaarde

Oranje >= Tussenwaarde (BI ligt tussen 0.5 en 1)

Blauw > streefwaarde

Normenblad**Toetskeuze: T.13: Beoordeling kwaliteit van grondwater volgens Wbb**

Analyse	Eenheid	S	I
METALEN			
barium	ug/l	50	625
cadmium	ug/l	0.4	6
kobalt	ug/l	20	100
koper	ug/l	15	75
kwik	ug/l	0.05	0.3
lood	ug/l	15	75
molybdeen	ug/l	5	300
nikkel	ug/l	15	75
zink	ug/l	65	800
VLUCHTIGE AROMATEN			
benzeen	ug/l	0.2	30
tolueen	ug/l	7	1000
ethylbenzeen	ug/l	4	150
xylenen (0.7 factor)	ug/l	0.2	70
styreen	ug/l	6	300
naftaleen	ug/l	0.01	70
GEHALOGENEERDE KOOLWATERSTOFFEN			
1,1-dichloorethaan	ug/l	7	900
1,2-dichloorethaan	ug/l	7	400
1,1-dichlooretheen	ug/l	0.01	10
dichloormethaan	ug/l	0.01	1000
som (cis,trans) 1,2- dichloorethenen (0.7 factor)	ug/l	0.01	20
som dichloorpropanen (0.7 factor)	ug/l	0.8	80
tetrachlooretheen	ug/l	0.01	40
tetrachloormethaan	ug/l	0.01	10
1,1,1-trichloorethaan	ug/l	0.01	300
1,1,2-trichloorethaan	ug/l	0.01	130
trichlooretheen	ug/l	24	500
chloroform	ug/l	6	400
vinylchloride	ug/l	0.01	5
tribroommethaan	ug/l		630
MINERALE OLIE			
totaal olie C10 - C40	ug/l	50	600

* Indicatief niveau voor ernstige verontreiniging

Legenda normenblad

S = Streefwaarden

I = Interventiewaarden

Normen en definities <http://www.rwsleefomgeving.nl/onderwerpen/bodem-ondergrond/bbk/instrumenten/botova/downloads>