

Wijdeven Onroerend Goed BV

Dorpsstraat 7

2931AD Krimpen aan de Lek

e-mail: info@wijdland.com

0653411436

IBAN: NL 43 RABO 0366 7885 82

BIC: RABONL2U

BTW nr.: 8046.45.954.V.06

KvK nr. 16078266

Voorbeeld

Krimpen aan de Lek d.d.: 31-01-2022

Betreft: Informatie omtrent plannen realisatie 40 appartement aan de Mierloseweg 40 te Geldrop

Beste omwonende,

Middels dit schrijven willen wij u informeren omtrent de plannen voor de realisatie van 40 appartementen in het pand gelegen aan de Mierloseweg 40 te Geldrop. Gezien de bijzondere tijd waarin we momenteel leven en daarmee ter voorkoming van verspreiding van het COVID-19 virus is gekozen om de omwonenden door middel van een huis-aan-huis informatiebrief te informeren.

Zoals wellicht bij u bekend is er een vraagoverschot naar betaalbare en kwalitatieve (huur)woningen. Om in te spelen op deze vraag is het voornemen 40 appartementen te realiseren. Het plan is door een architect omgezet in een ontwerp en op de volgende pagina zijn de tekeningen en sfeerimpressies van de indeling van de appartementen weergegeven.

We willen natuurlijk graag dat de buurt leefbaar blijft en dat het plan geen afbreuk doet aan het woongenot. Indien u vragen en/of opmerkingen heeft over het plan kunt u deze uiteraard aan ons kenbaar maken. Dit kan dan via het mailadres: info@wijdland.com

We willen u uitdrukkelijk vragen om uw e-mail te voorzien van uw naam, adres en telefoonnummer, zodat wij indien nodig met u contact op kunnen nemen.

Wij hopen u hiermee voldoende te hebben geïnformeerd.

Met vriendelijke groet,


Wijdeven Onroerend Goed BV

Henry Wijdeven

Willem van de Kerkhof




CIER ARCHITECTEN

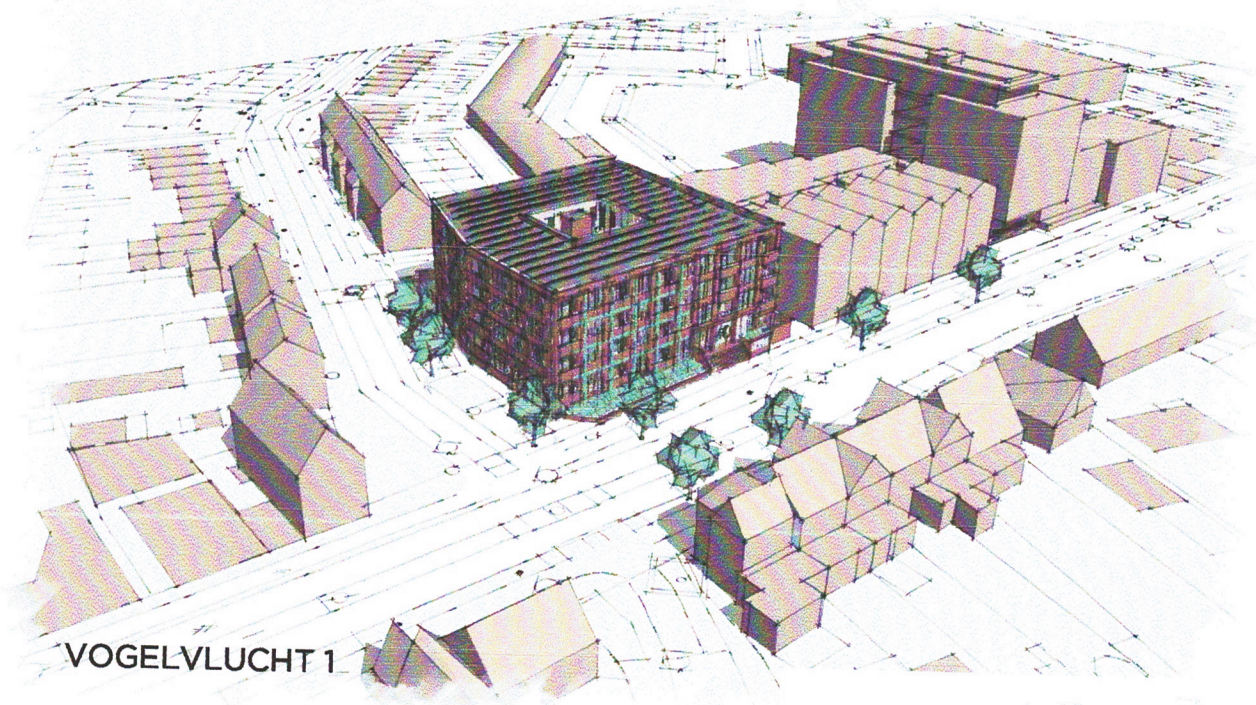

VOGELVLUCHT 1

CIER ARCHITECTEN

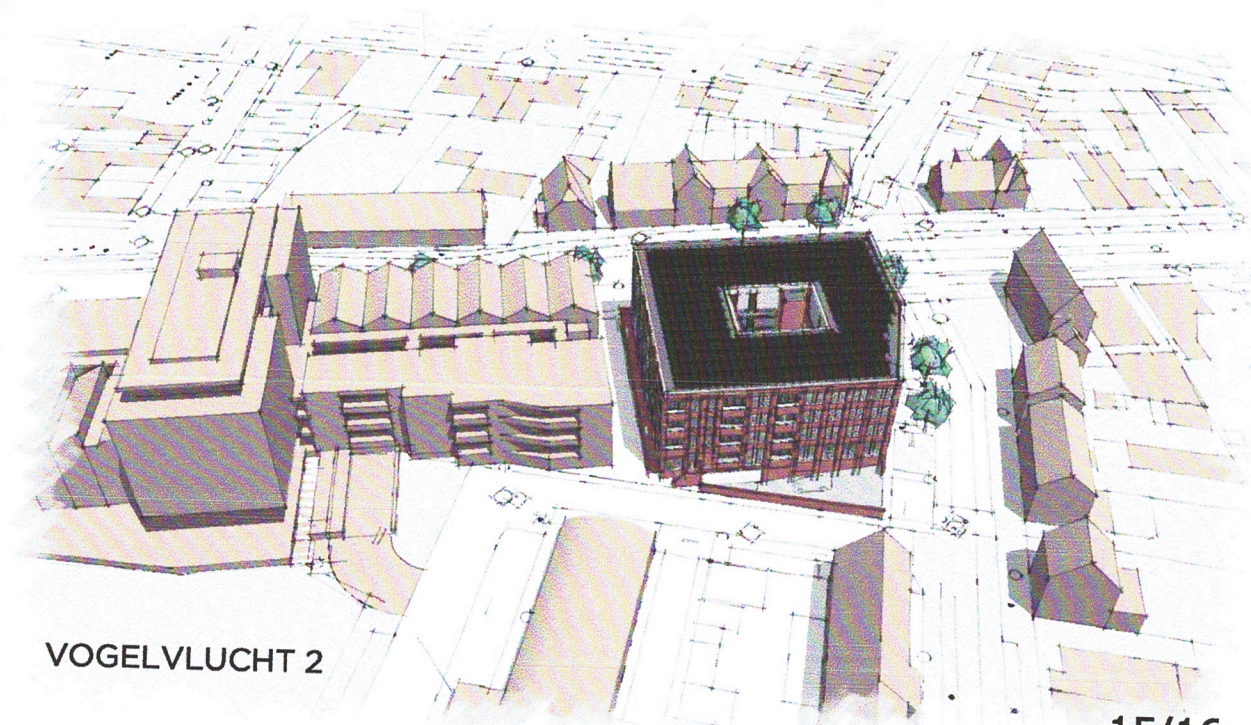

VOGELVLUCHT 2



ACHTERGEVEL SCHAAL 1:200



LINKER ZIJGEVEL SCHAAL 1:200




VOORGEVEL SCHAAAL 1:200




RECHTER ZIJGEVEL SCHAAAL 1:200


- RENVOOI**
-  22x woningtype A1, A2 (1 slaapkamer)
 -  10x woningtype B (2 slaapkamers)
 -  4x woningtype C (2 slaapkamers)
 -  4x woningtype D (seniorenapp.)
 -  buitenruimte
 -  gemeenschappelijke ruimte
 -  lift
 -  hellingbaan/parkeren
 -  berging

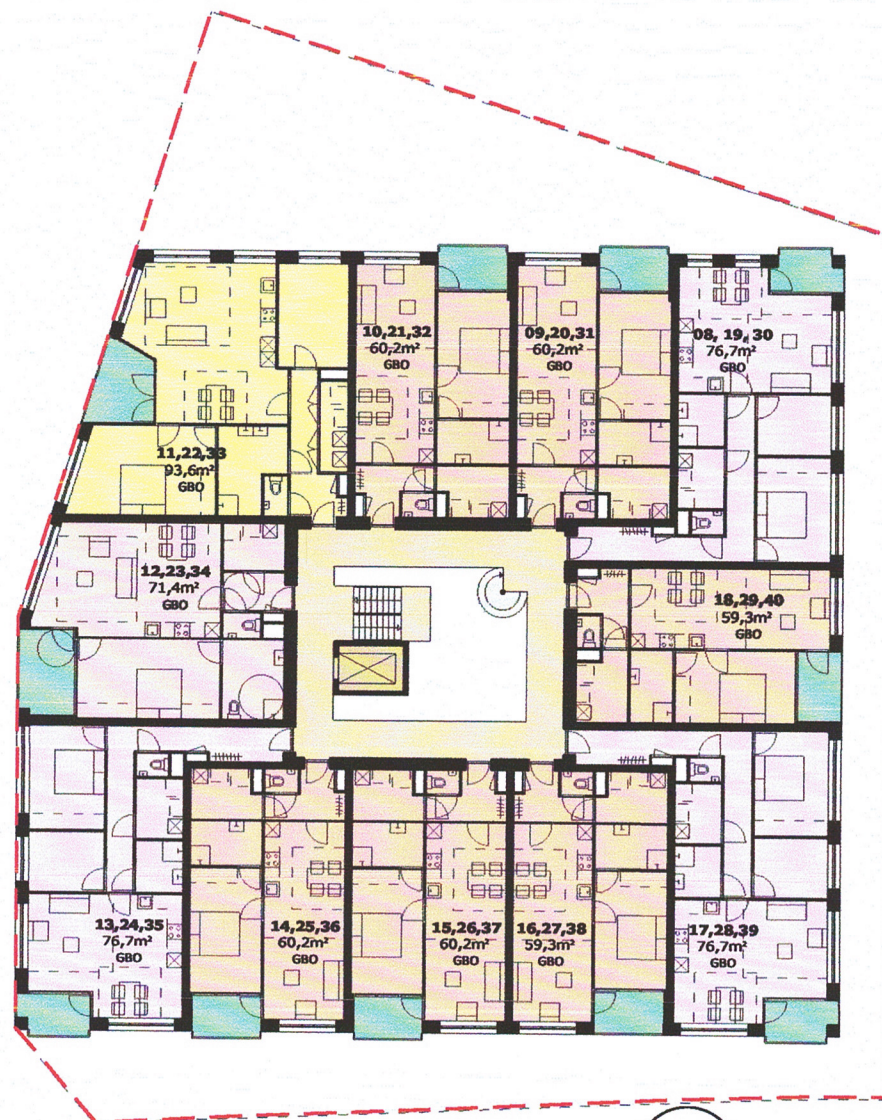


1e, 2e, 3e VERDIEPING
860 m2 BVO

SCHAAL 1:200

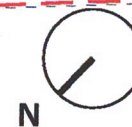

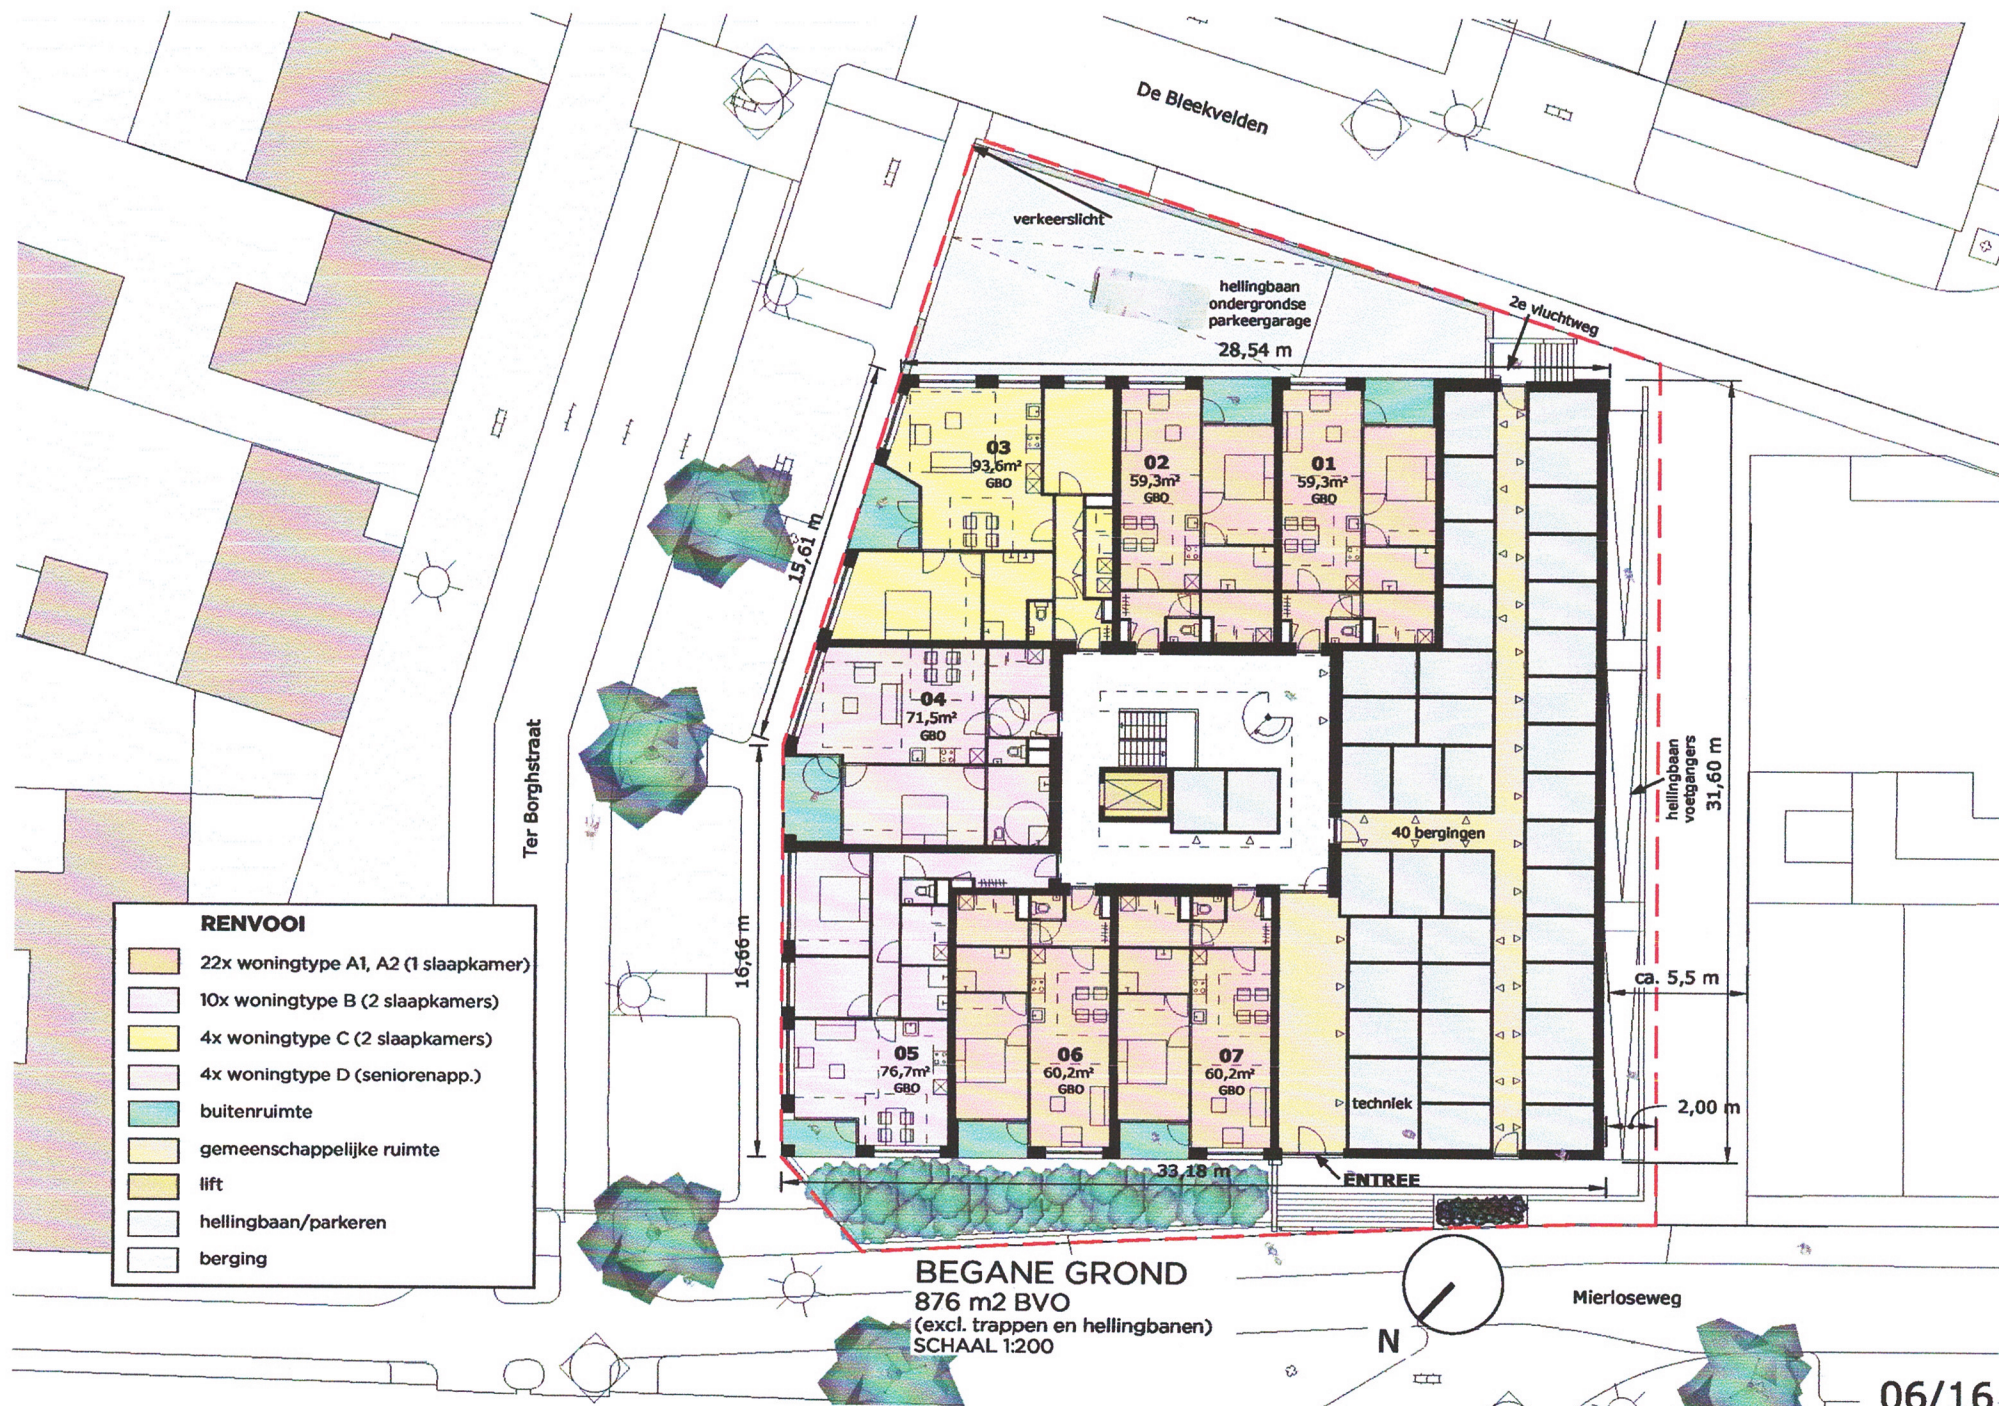

- RENVOOI**
-  22x woningtype A1, A2 (1 slaapkamer)
 -  10x woningtype B (2 slaapkamers)
 -  4x woningtype C (2 slaapkamers)
 -  4x woningtype D (seniorenapp.)
 -  buitenruimte
 -  gemeenschappelijke ruimte
 -  lift
 -  hellingbaan/parkeren
 -  berging

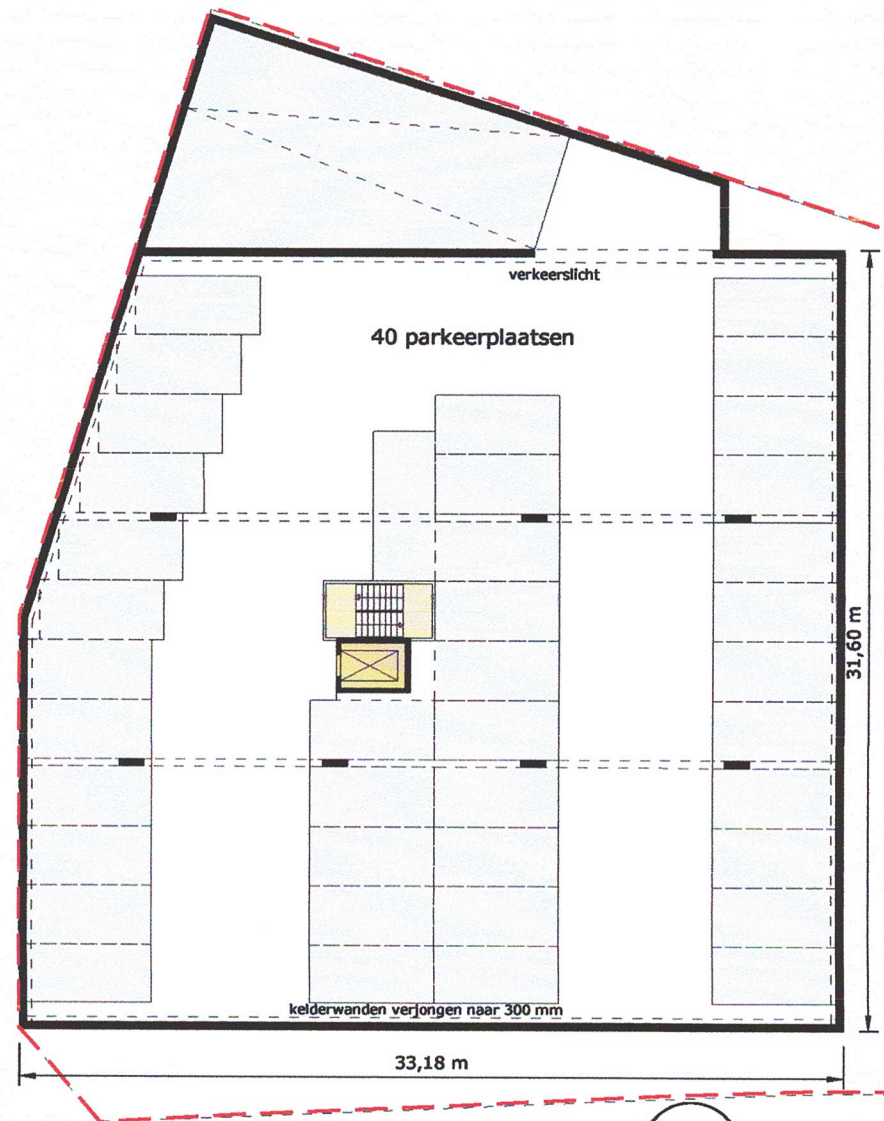

KELDER
 1152 m² BVO
 (incl. hellingbaan)
 SCHAAL 1:200

