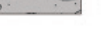
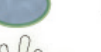


SCHETSONTWERP LANDSCHAPPELIJKE INPASSING ZONNEPARK HAZENWINKEL

GEMEENTE GELDROP-MIERLO

Legenda schetsontwerp

-  Perceelsgrens
-  Vrijwaringszone hoogspanningstracé
-  Panelen
-  Nutsgebouw
-  Onderhoudsweg
-  Hekwerk
-  Poort
-  Kruidenrijk grasland (buiten hekwerk)
-  Kruidenrijk grasland (binnen hekwerk, (begrast door schapen))
-  Bloemrijk grasland
-  Struweel
-  Mantelzoomvegetatie
-  Poel
-  Lage uitzichtheuvel met informatiepaneel

Referentiebeelden



Struweel langs de randen



Bloemrijk grasland onder hoogspanningstracé



Kruidenrijk grasland onder en rondom de panelen



Park wordt gehele jaar begraasd door schapen



Op een tweetal plekken komen poelen

Profiel nieuwe situatie vanaf de Heiderschoor

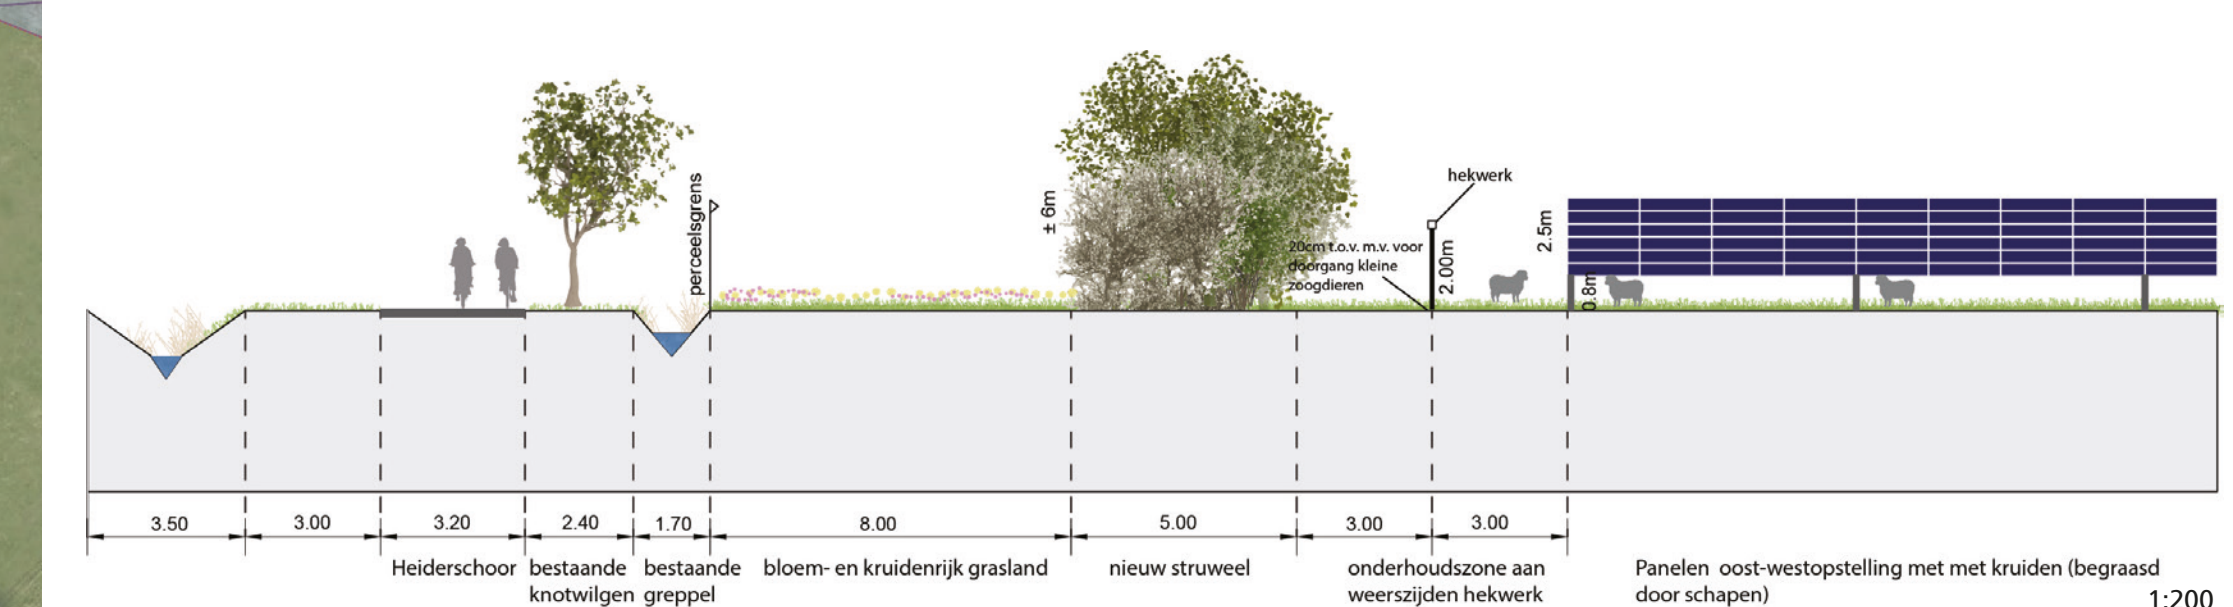


Foto huidige situatie Heiderschoor



Visualisatie nieuwe situatie Heiderschoor

