
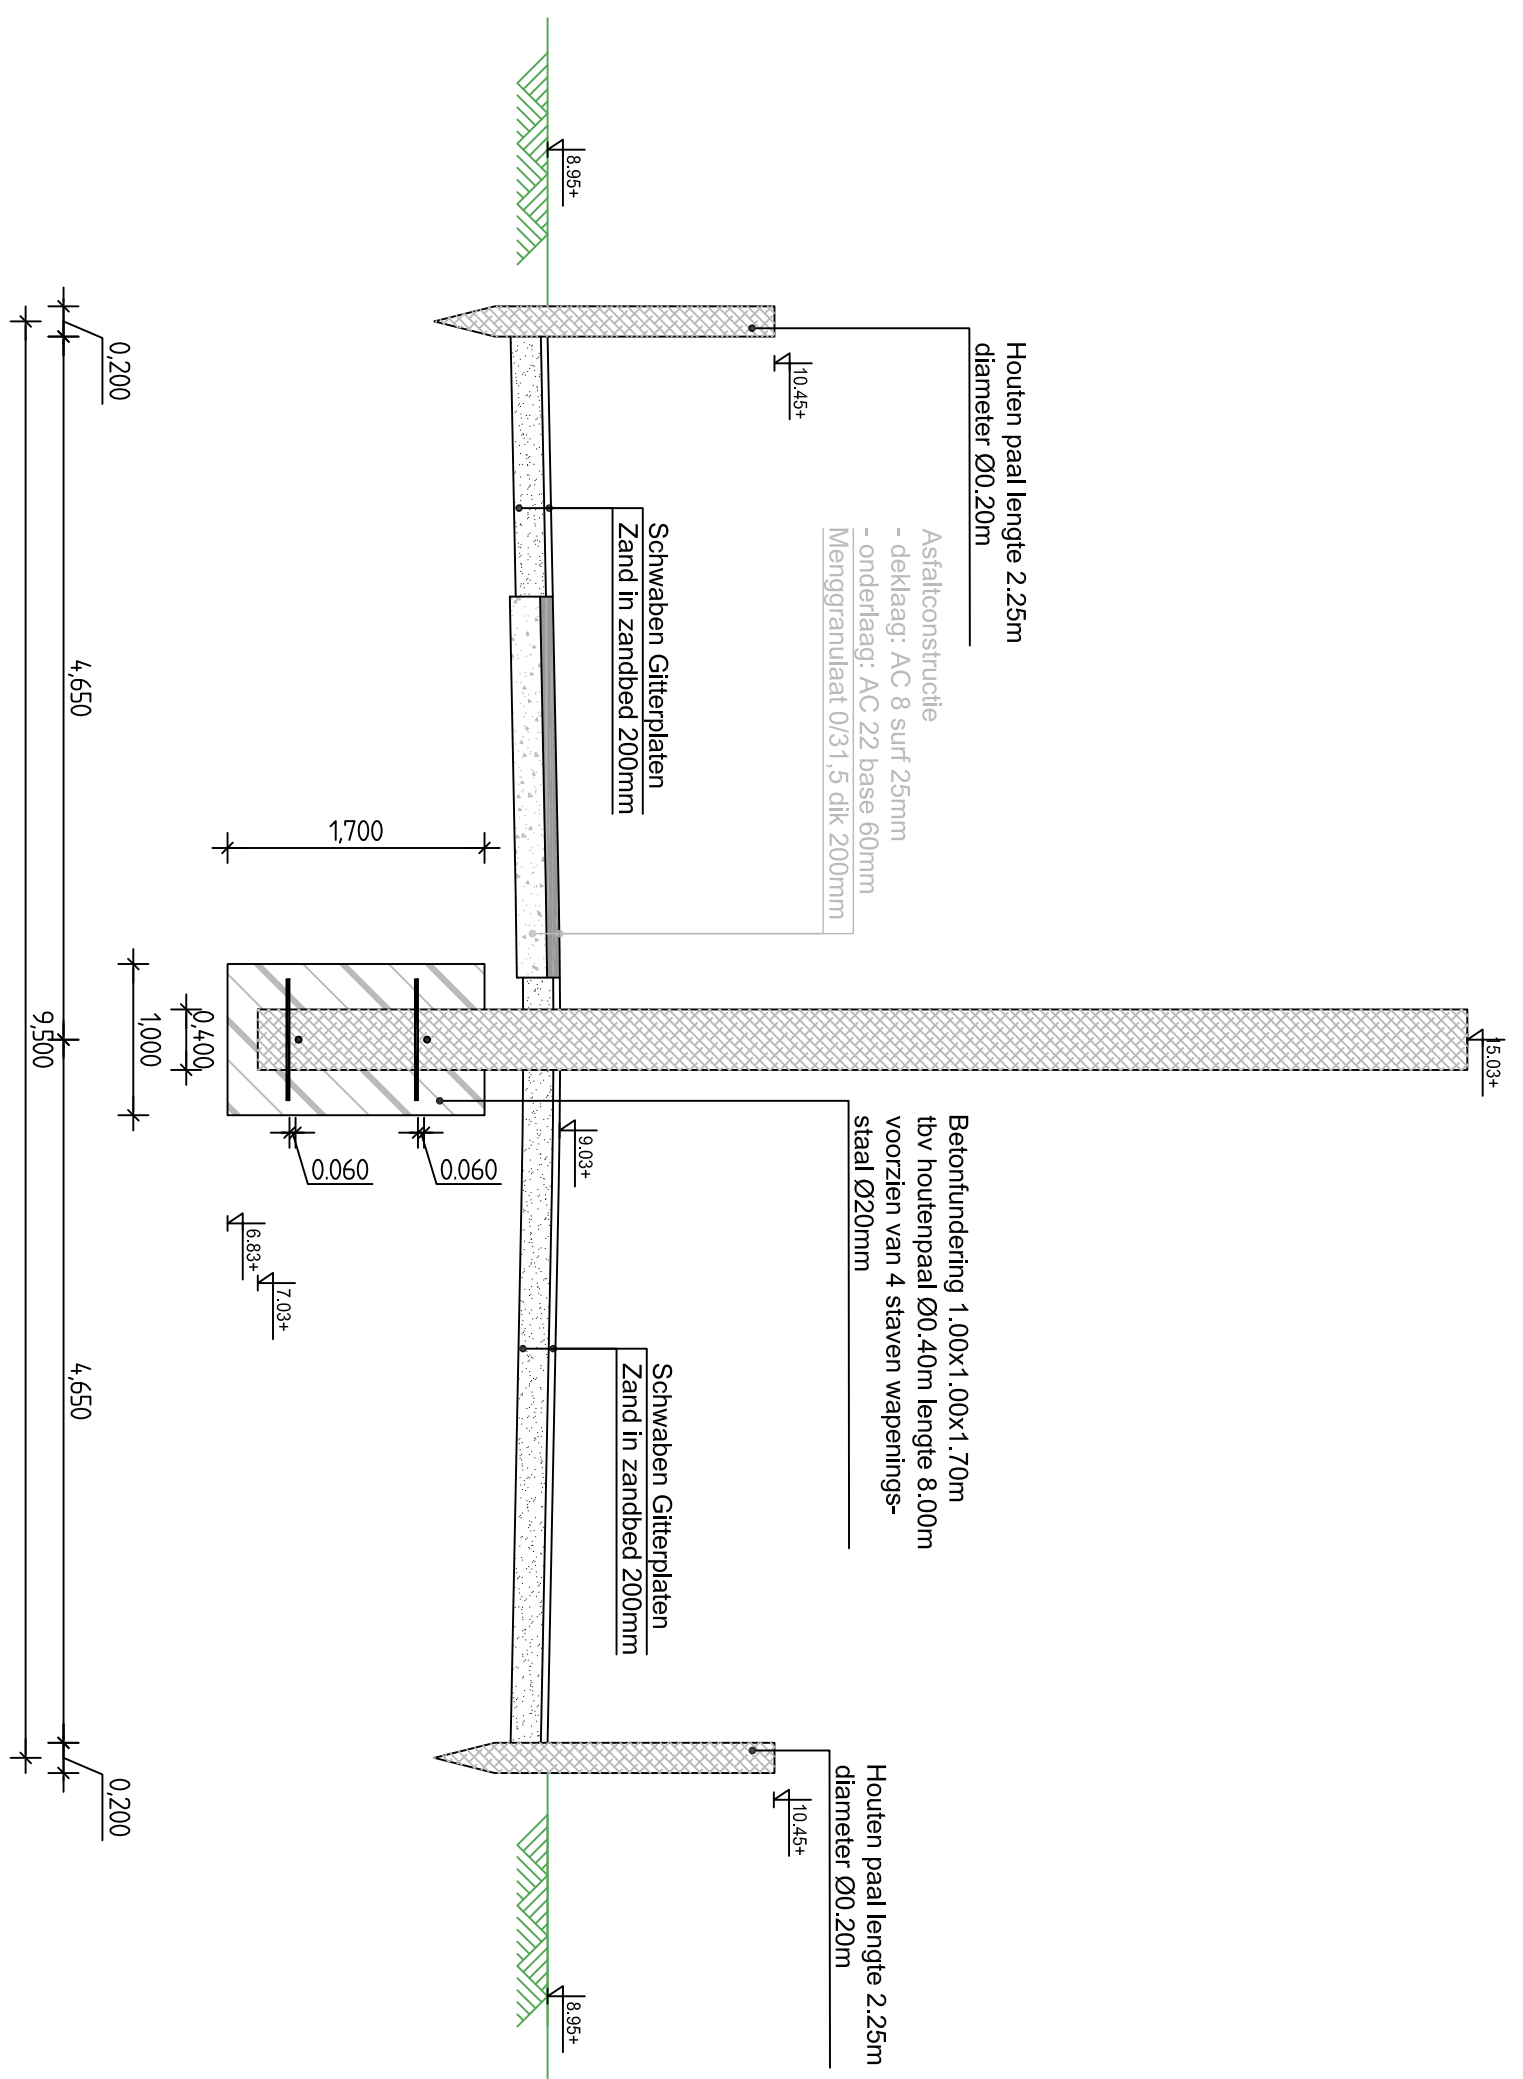
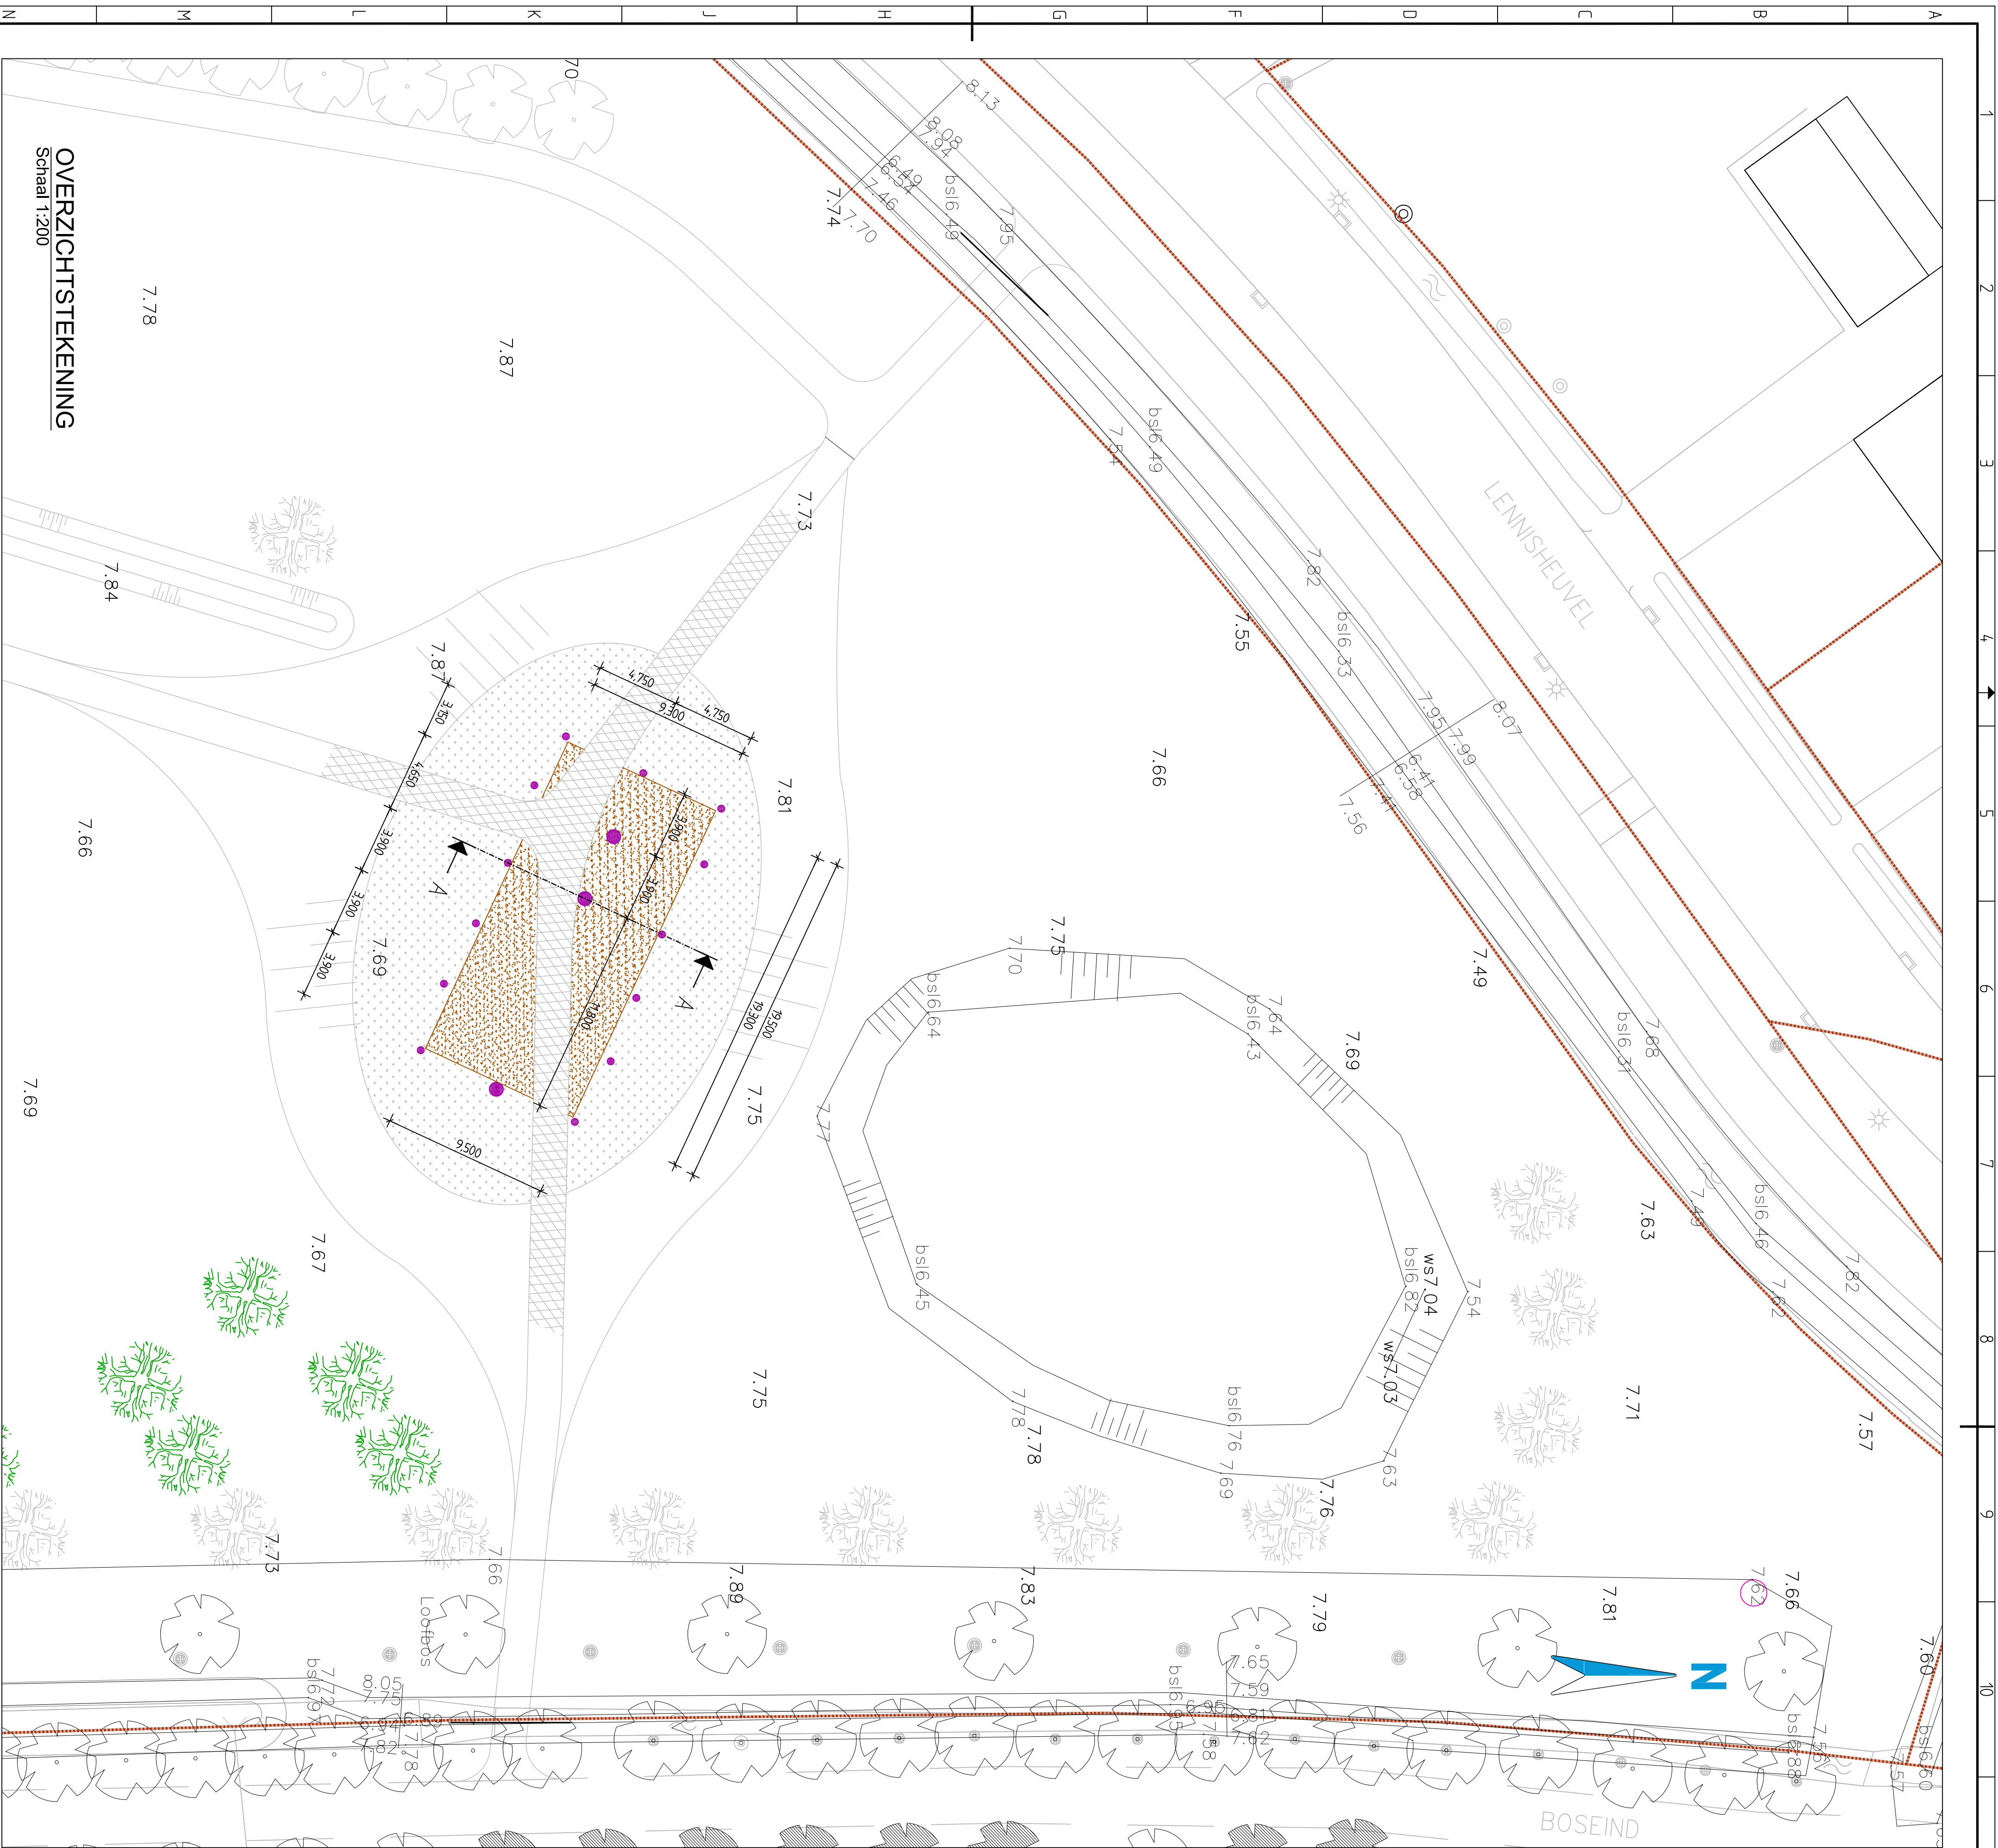
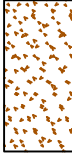


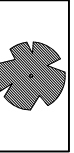

DWARSPROFIEL A-A

Schaal 1:50

VERKLARING

	Fleispad/vorstpad uitgevoerd in asfalt.
	Flonkloek
	Bloemenwilde
	Houten palen lengte boven maaiweld 6,00m, diameter ca 0,40m
	Houten palen lengte boven maaiweld 1,50m, diameter ca 0,20m
	Bestaande bomen paardenwei
	Bestaande wilgen in paardenwei
	Bestaande bomen Groenzone vorst buiten plangebied Paardenwei
	Bestaande bomen Groenzone vorst buiten plangebied Paardenwei geplant tijdens aanleg Groenzone Vorst fase 1
	Te planten boom (door derden)

1	07-09-2011	Eerste concept uitgave	raza
2			
3			
Gemeente Bontel

Paardenweide 'Romeinse boerderij'
Boseind, lennisheuvel gemeente Boxtel

Nieuwe situatie

Besteksontwerp