



WILG



FAGUS SYLVATICUS




WILG



ZWART BOERENLANDHEK
HOOGTE 1250MM



ESDOORN

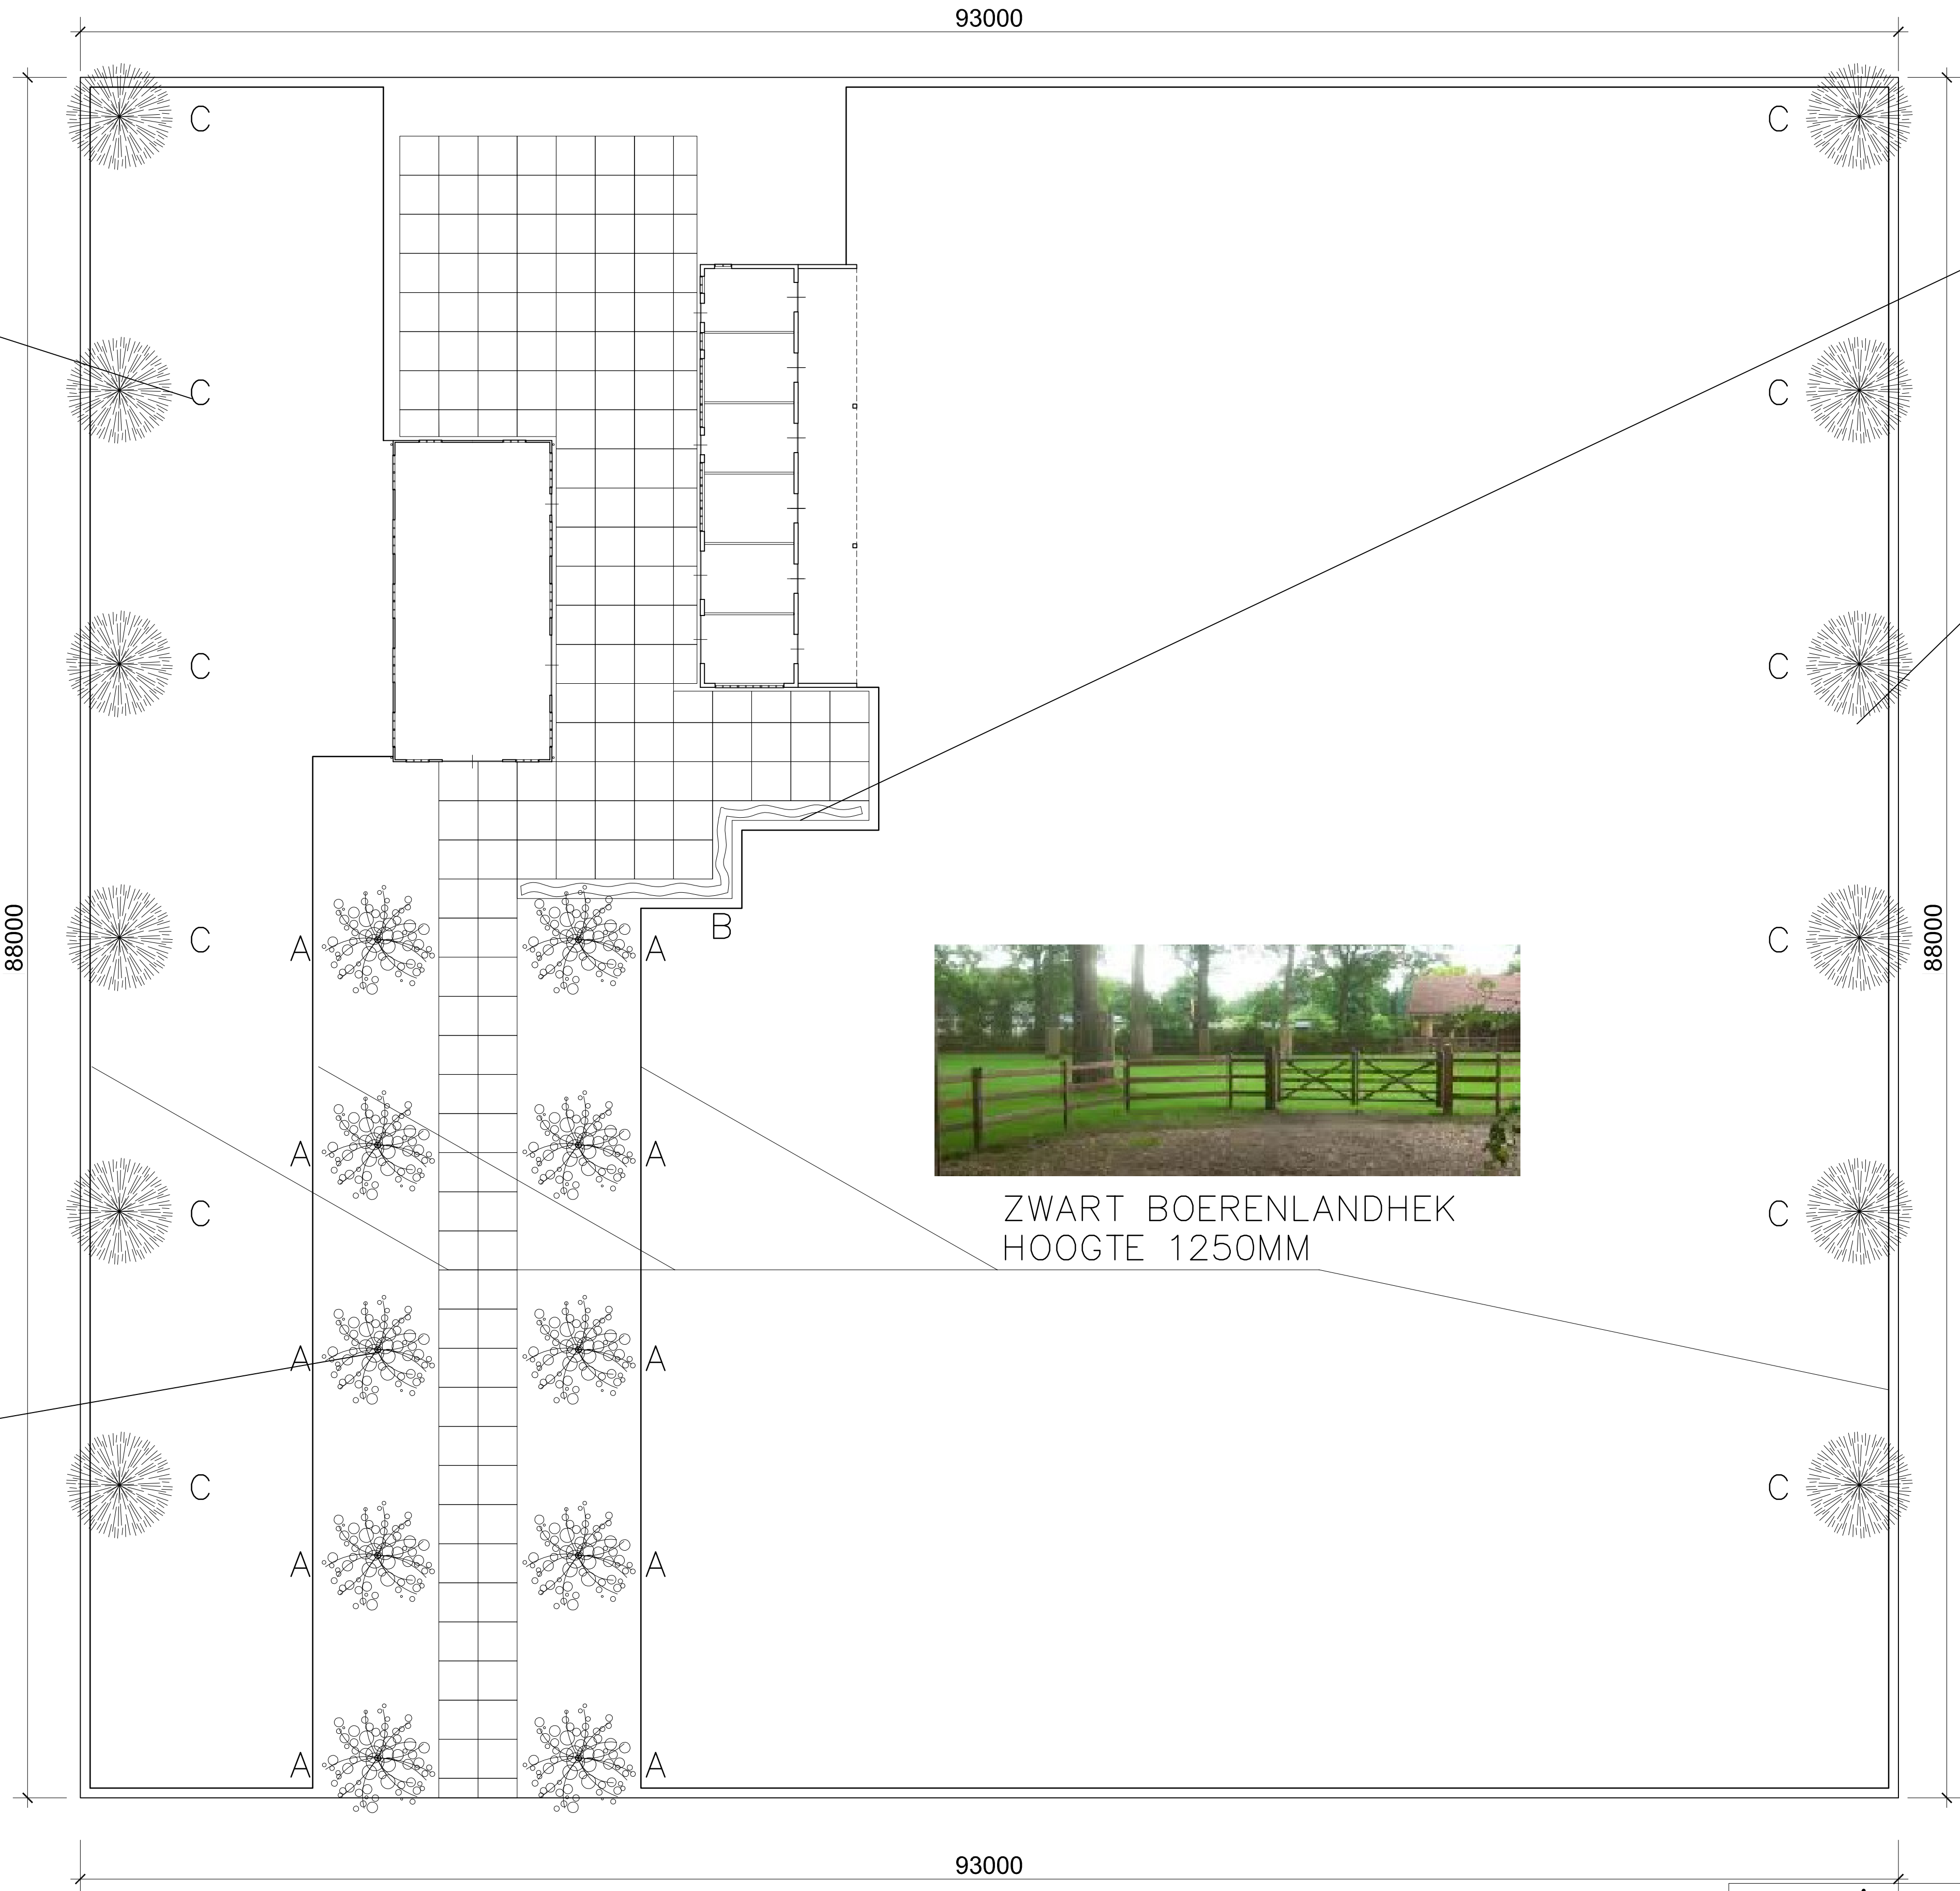

RENVOOI BEPLANTING	
ONDERDEEL	SOORT
A	10 X ESDOORN
B	88 X FAGUS SYLVATICUS
C	12 X WILG

TBE

ARCHITECTEN & INGENIEURS

T. 0299 363 468 F. 0299 366 571

Project:

VERBOUWING SCHUUR EN KAPBERG
TEGENOVER HOBREDERWEG 18 MIDDENBEEMSTER

Opdrachtgever:

DHR. R. VAN KAMPEN HOBREDERWEG 18 M-BEEMSTER

Betreft:

BESTEKTEKENING TERREININRICHTING

Document type:

Julianaweg 141
1131 DH Volendam

E info@tbe-architecten.nl
I www.tbe-architecten.nl

Schaal: 1:200

Formaat: A1

Datum: 30.01.2015

Getekend: B.Th.E

Gewijzigd: 18.03.2015

Gewijzigd: 24.06.2015

Projectnummer: Tekeningnummer:

2085

3