



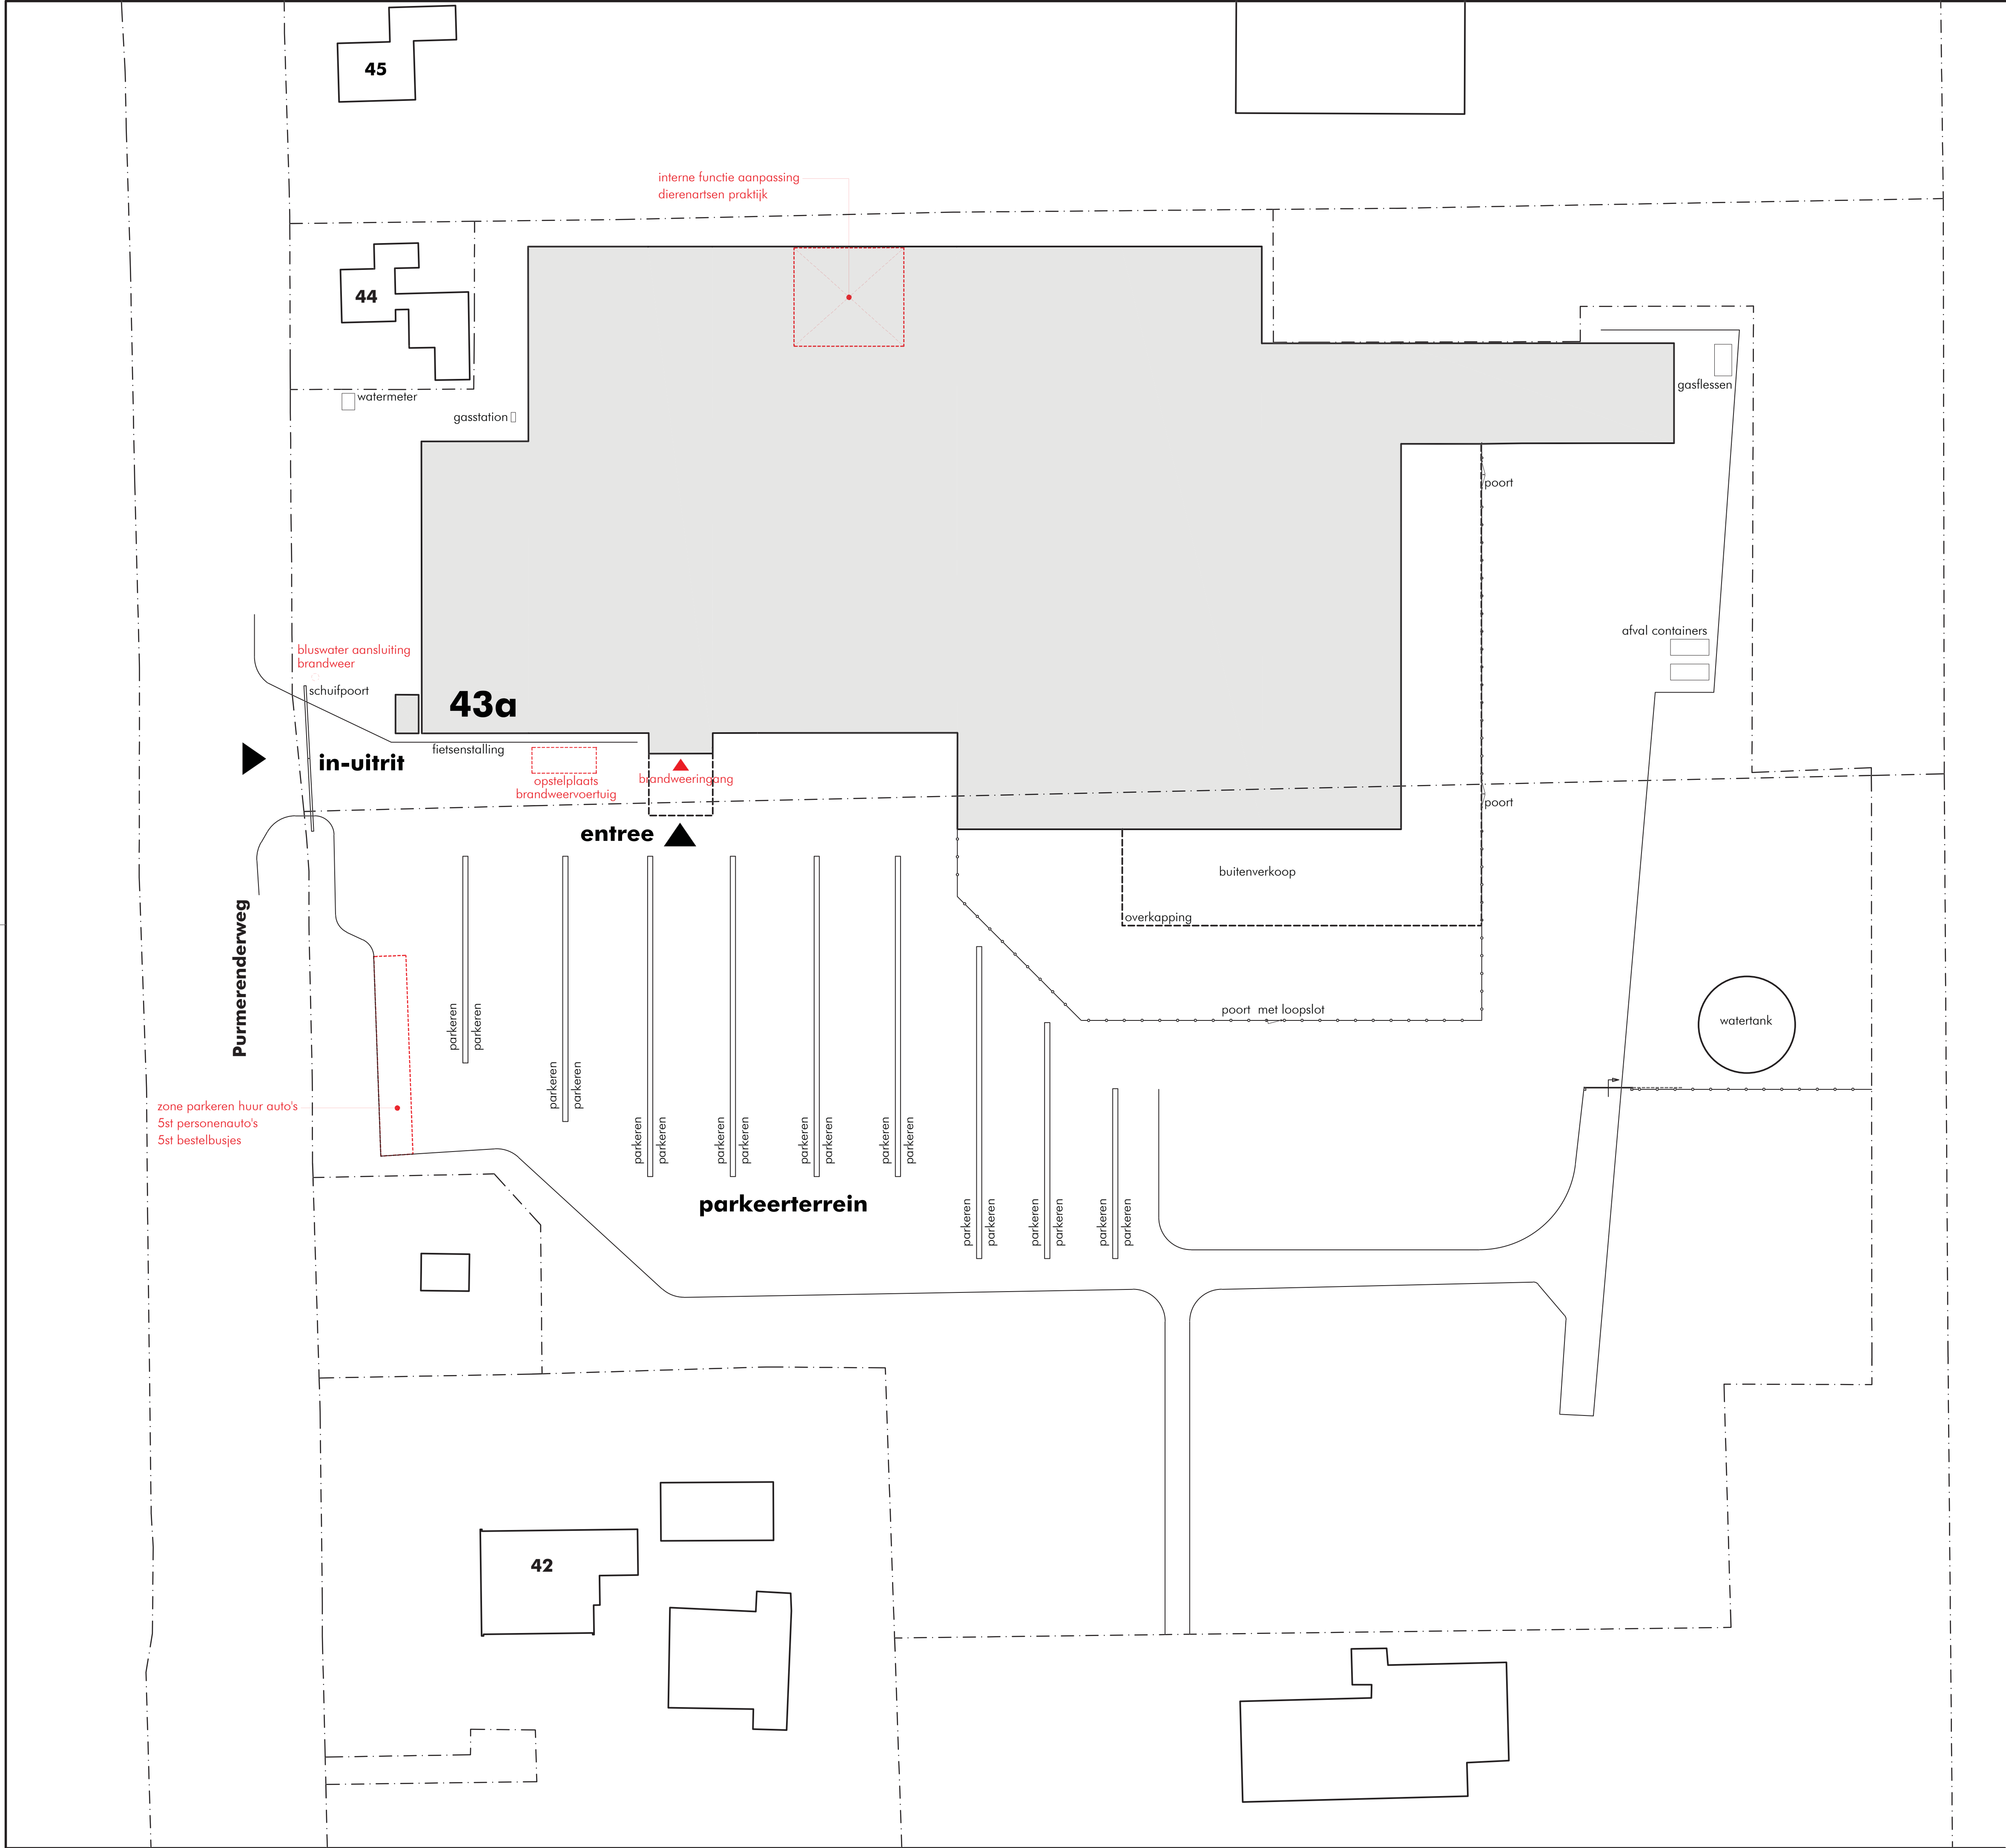


Behoort bij besluit van burgemeester en wethouders van Beemster, namens dezen, de teammanager Vergunningen: 1351224

J.H.H. de Bruijn

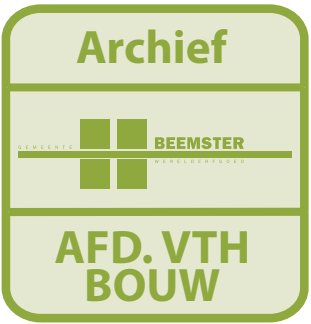

situatie

gemeente : zuidoostbeemster
adres : purmerenderweg 43a
sectie : D
nummer : 3774 en 3675

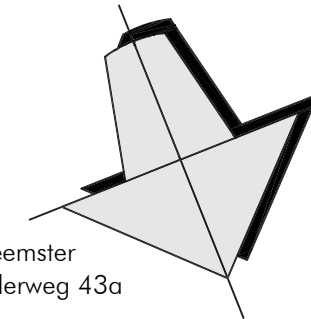

bob nieuweboer

architectenburo

graanmarkt 5c
1681 pa zwaagdijk-oost
tel: 0228 - 58 26 44
fax: 0228 - 58 15 06
email: info@bobnieuweboer.nl

lid bra

getekend:	I.t. v/d voort	gewijzigd:		tekeningnummer:
status:	S			S1
datum:	20-07-2016			
schaal:	1:500			
werknnummer:	14.4231			
opdrachtgever: b.m.g. vastgoed b.v. postbus 349 1620 ah hoorn tel. 0229 210558 fax. 0229 217359				
betreft: tuincentrum overvecht zo-beemster TCO ZUID-OOST BEEMSTER				
onderwerp: situatie overzicht plaats dierenartsen praktijk en verhuurauto's				