
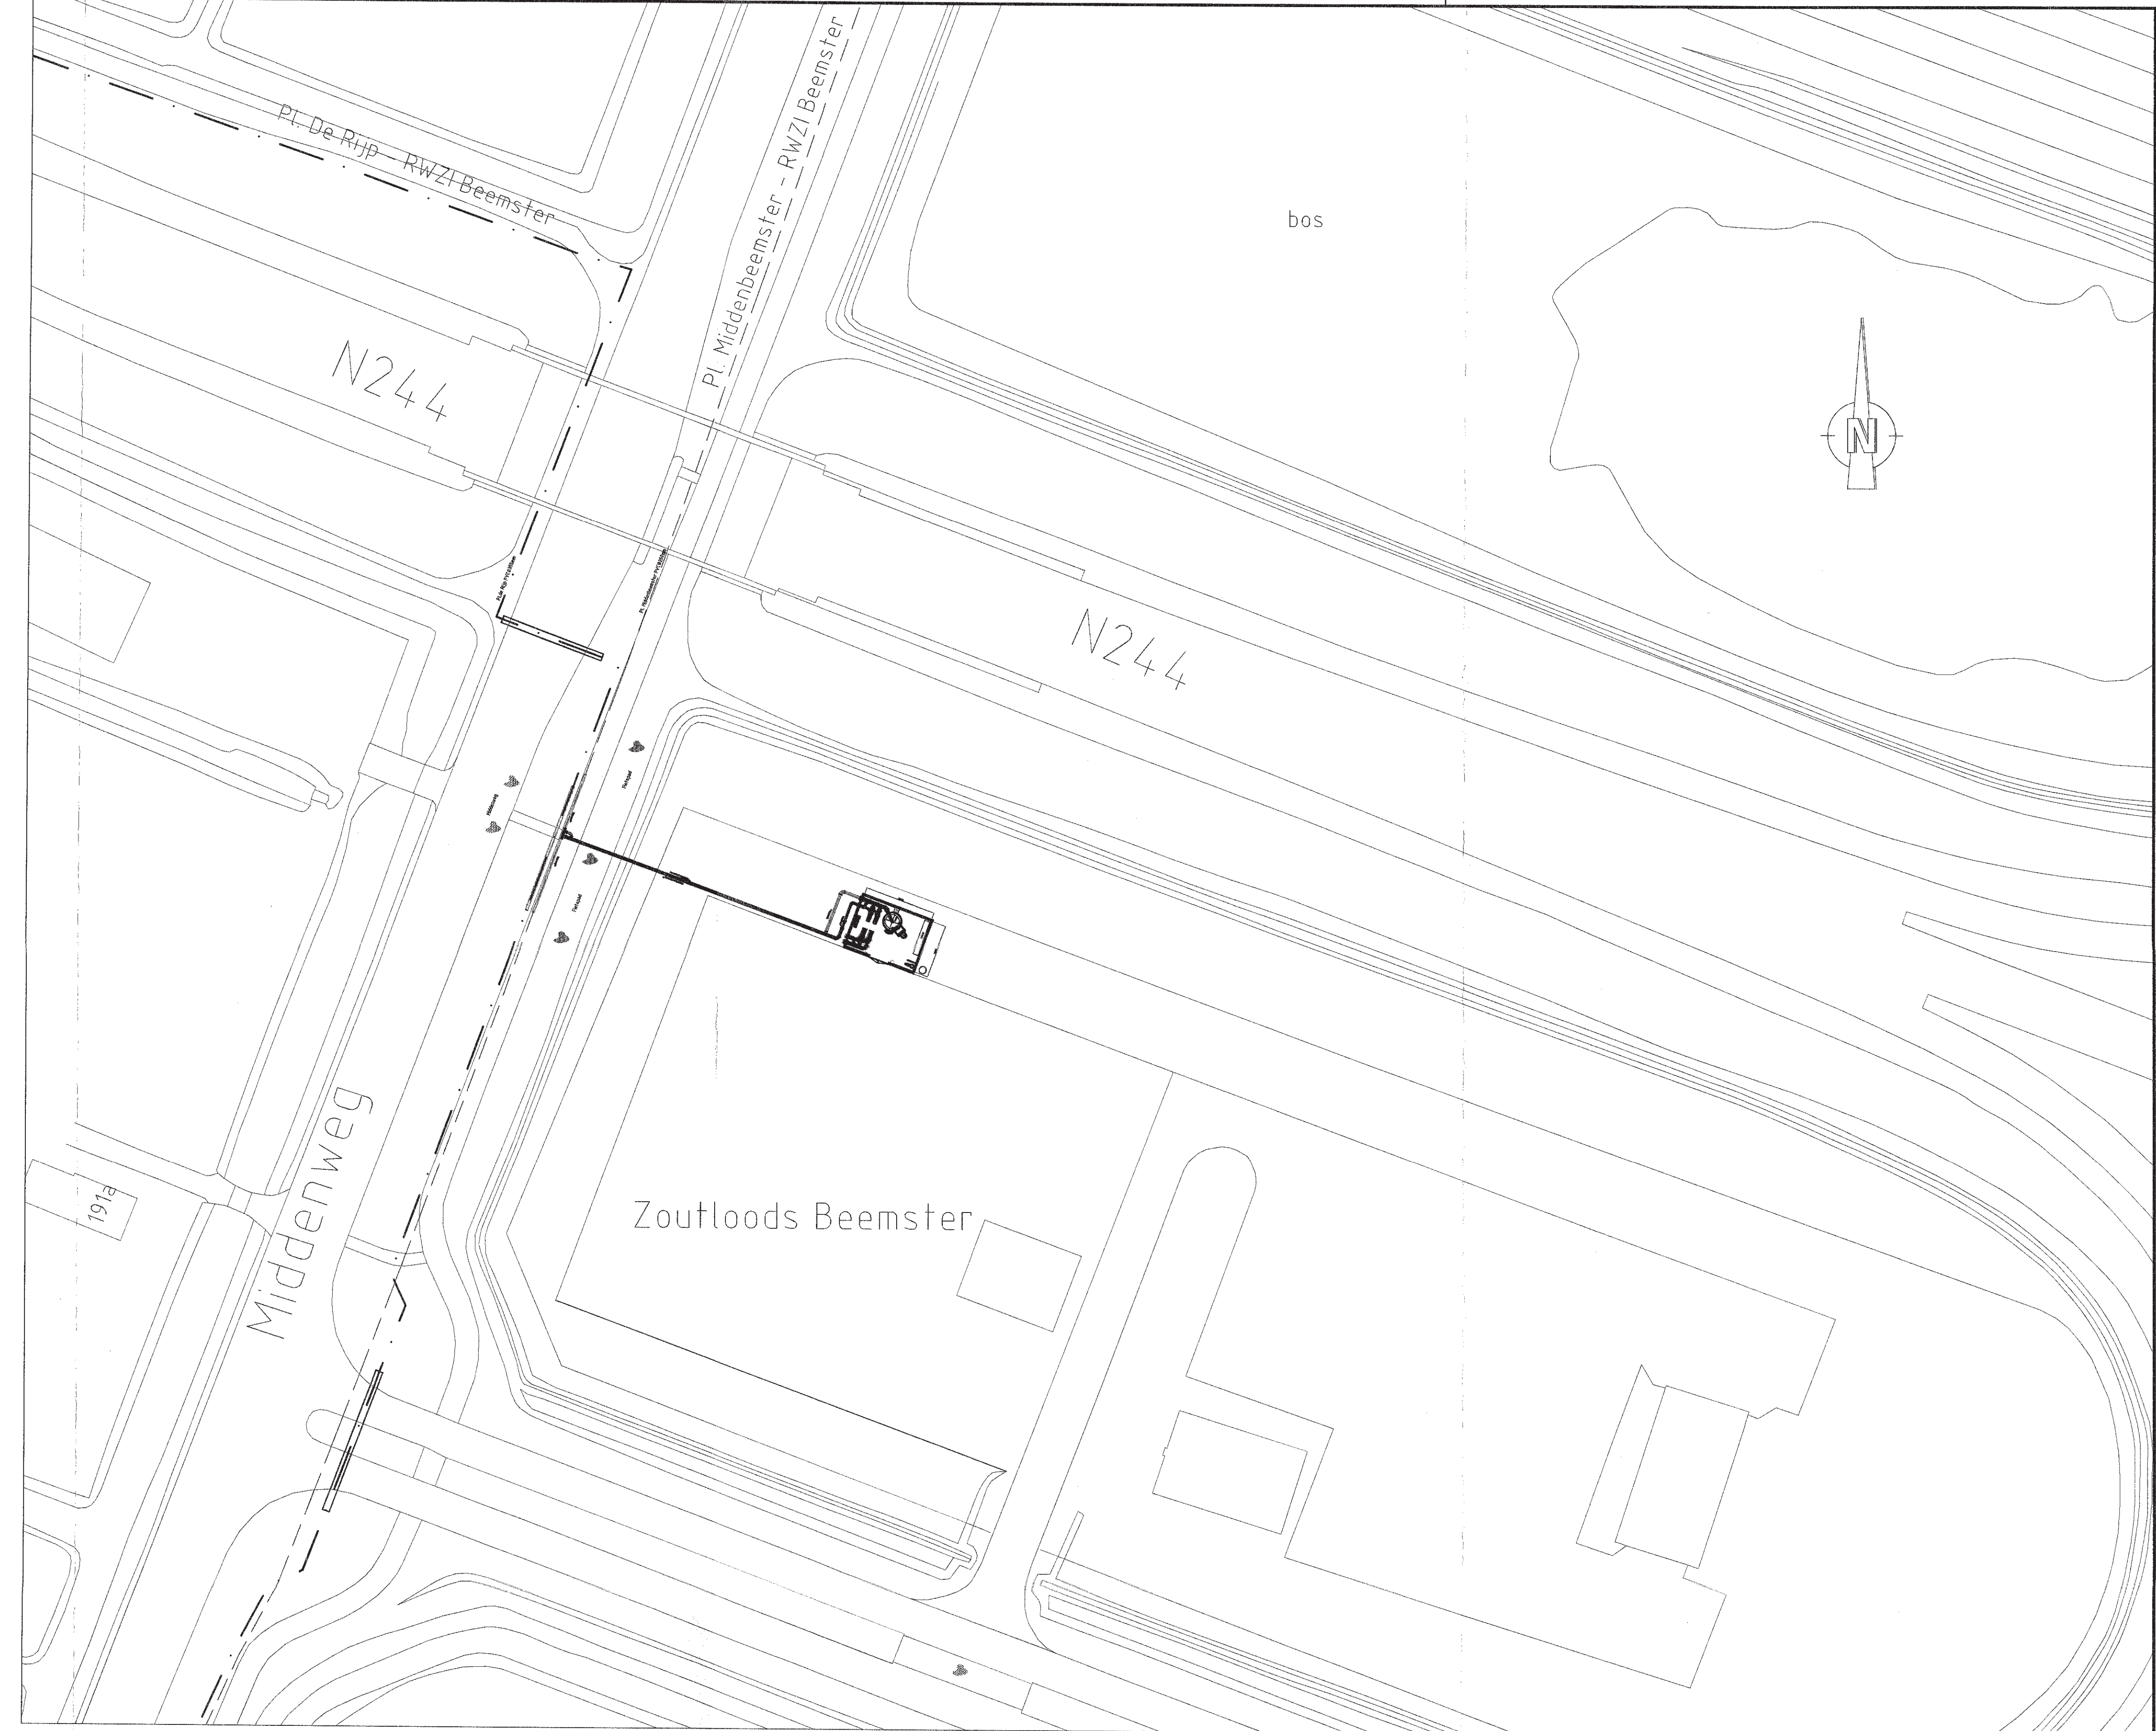
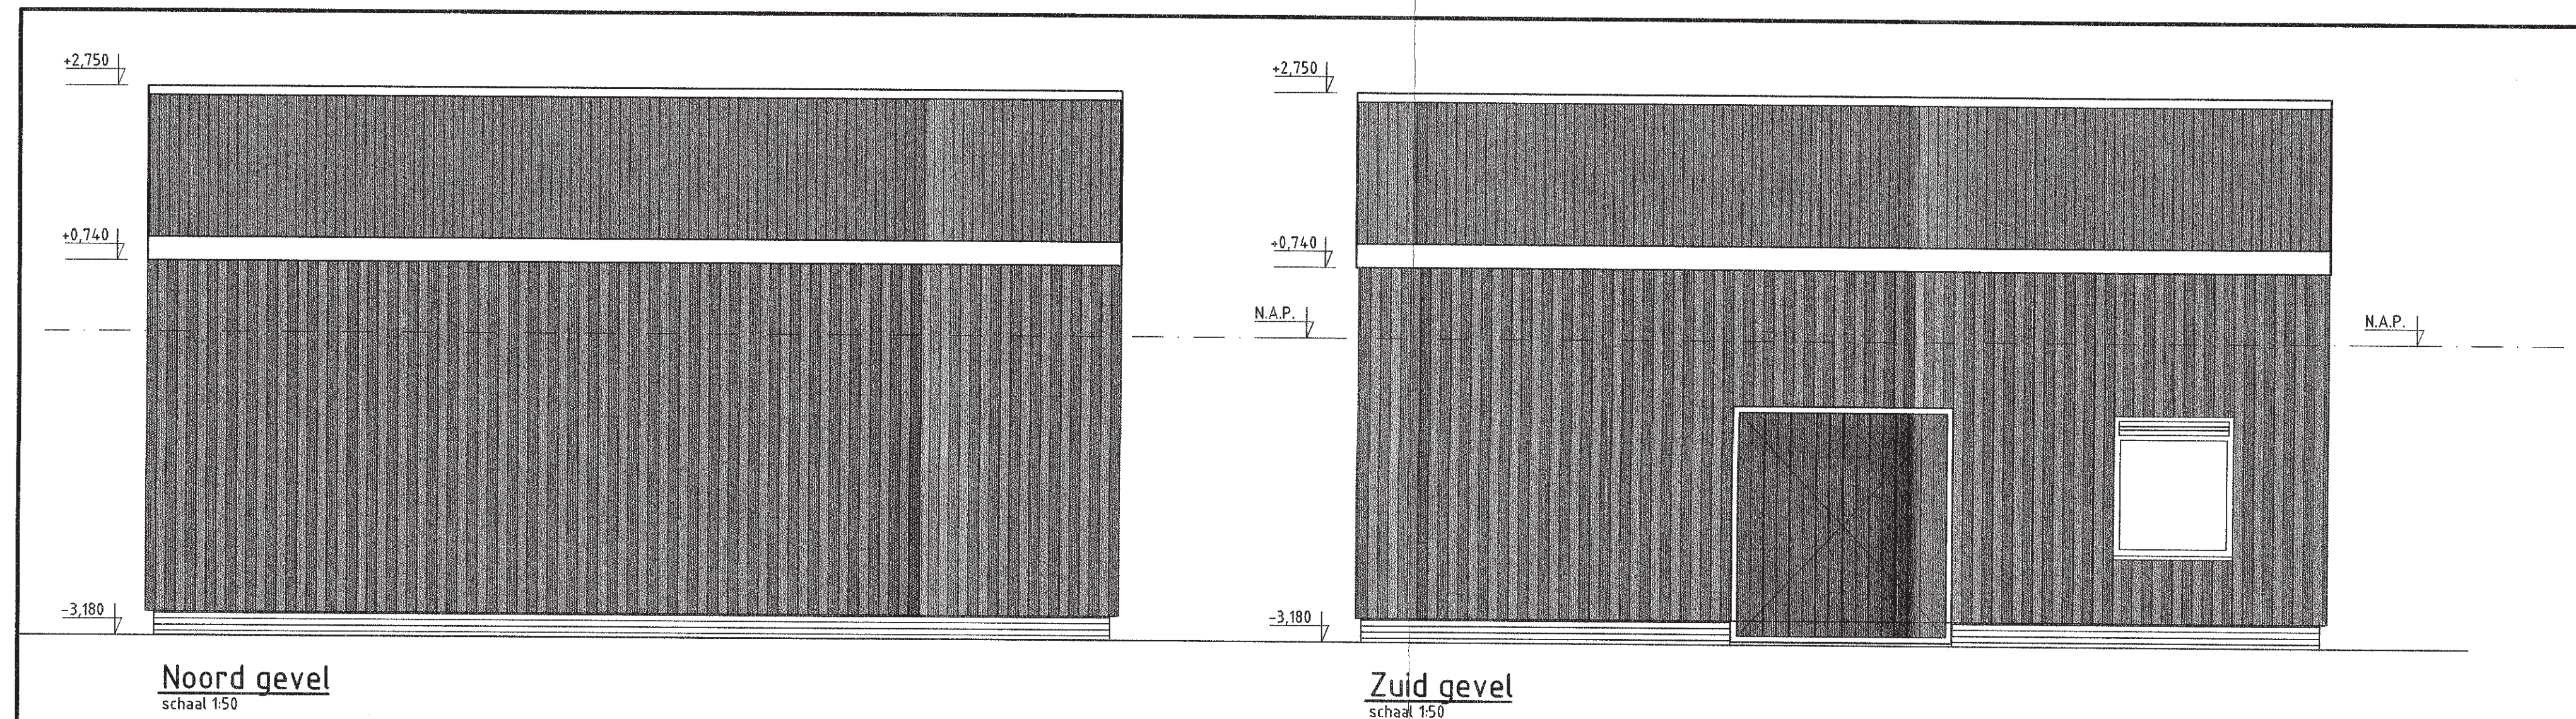
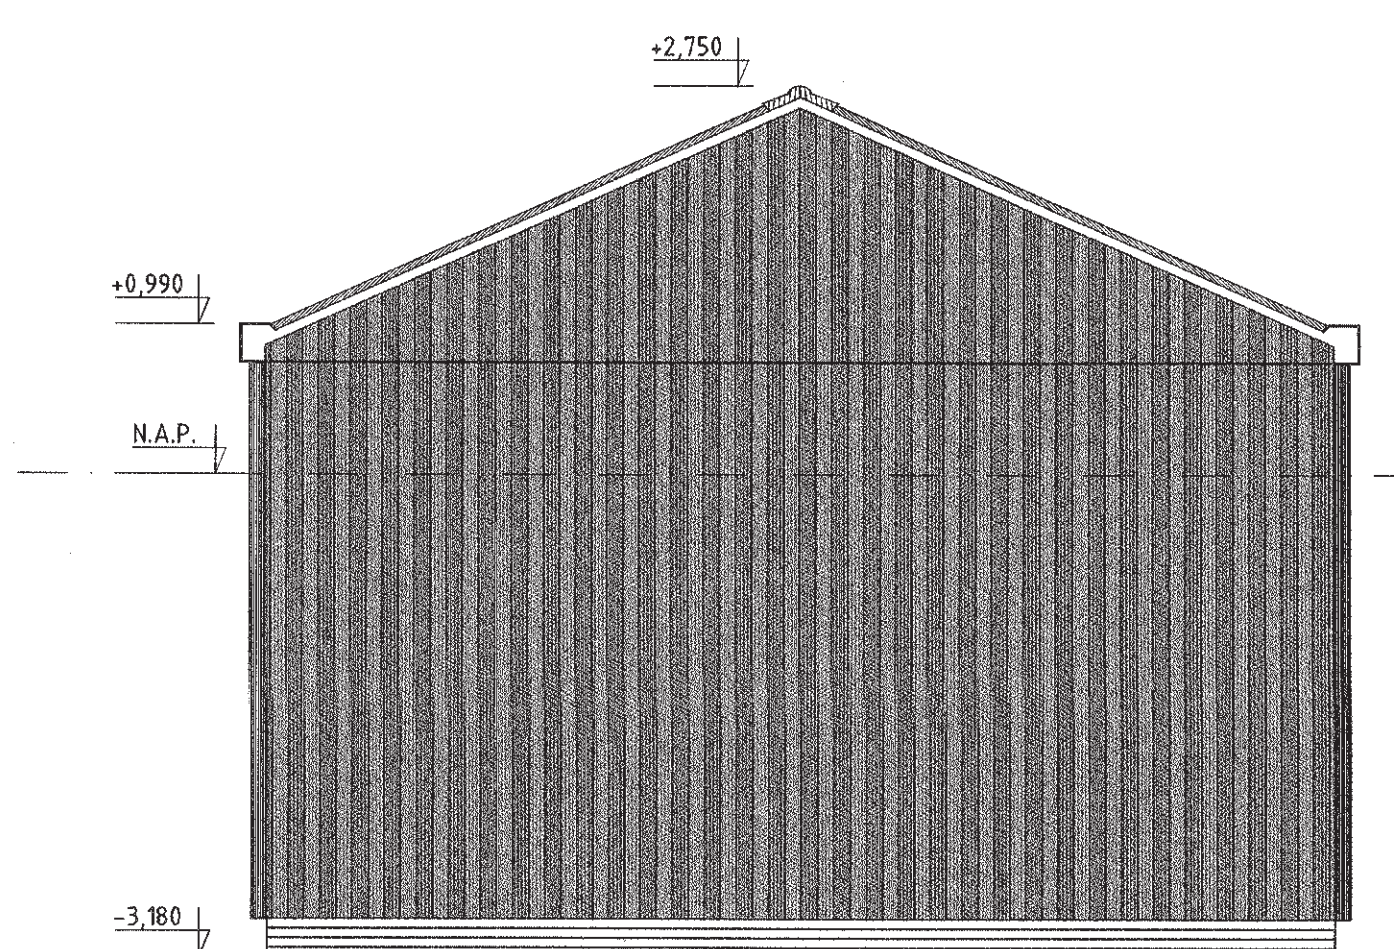


Kruising N244/ Middenweg

Oost-West gevel

Behoort bij besluit van burgemeester en wethouders van Beemster, namens dezen, de teammanager Vergunningen: 3474843

J.H.H. de Bruijn

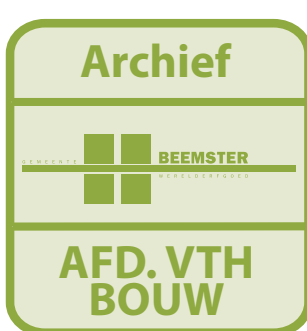

Deze tekening is eigendom van Hoogheemraadschap Hollands Noorderkwartier en wordt uitgeleend onder voorwaarde dat de gebruiker ervoor zorgt dat deze niet zal worden gereproduceerd, gepubliceerd, uitgeleend of op enige andere wijze verspreid of gebruikt wordt voor enig ander doel dan voor welke deze ter beschikking is gesteld.



hoogheemraadschap
**Hollands
Noorderkwartier**

jv

Transportstelsel Beemster Boostergemaal Beemster Ontwerp bovenbouw
--

[illegible]

Lyriek	Schaal: 1:100, 1:50
Getekend	H. Al-Shamari 25-05-'16

Revisie		
---------	--	--

Gezien	J. Hoek Spaans	25-05-'16
--------	----------------	-----------

IKC		
-----	--	--

Blad nr.	Form.	Reg. nr.
----------	-------	----------