
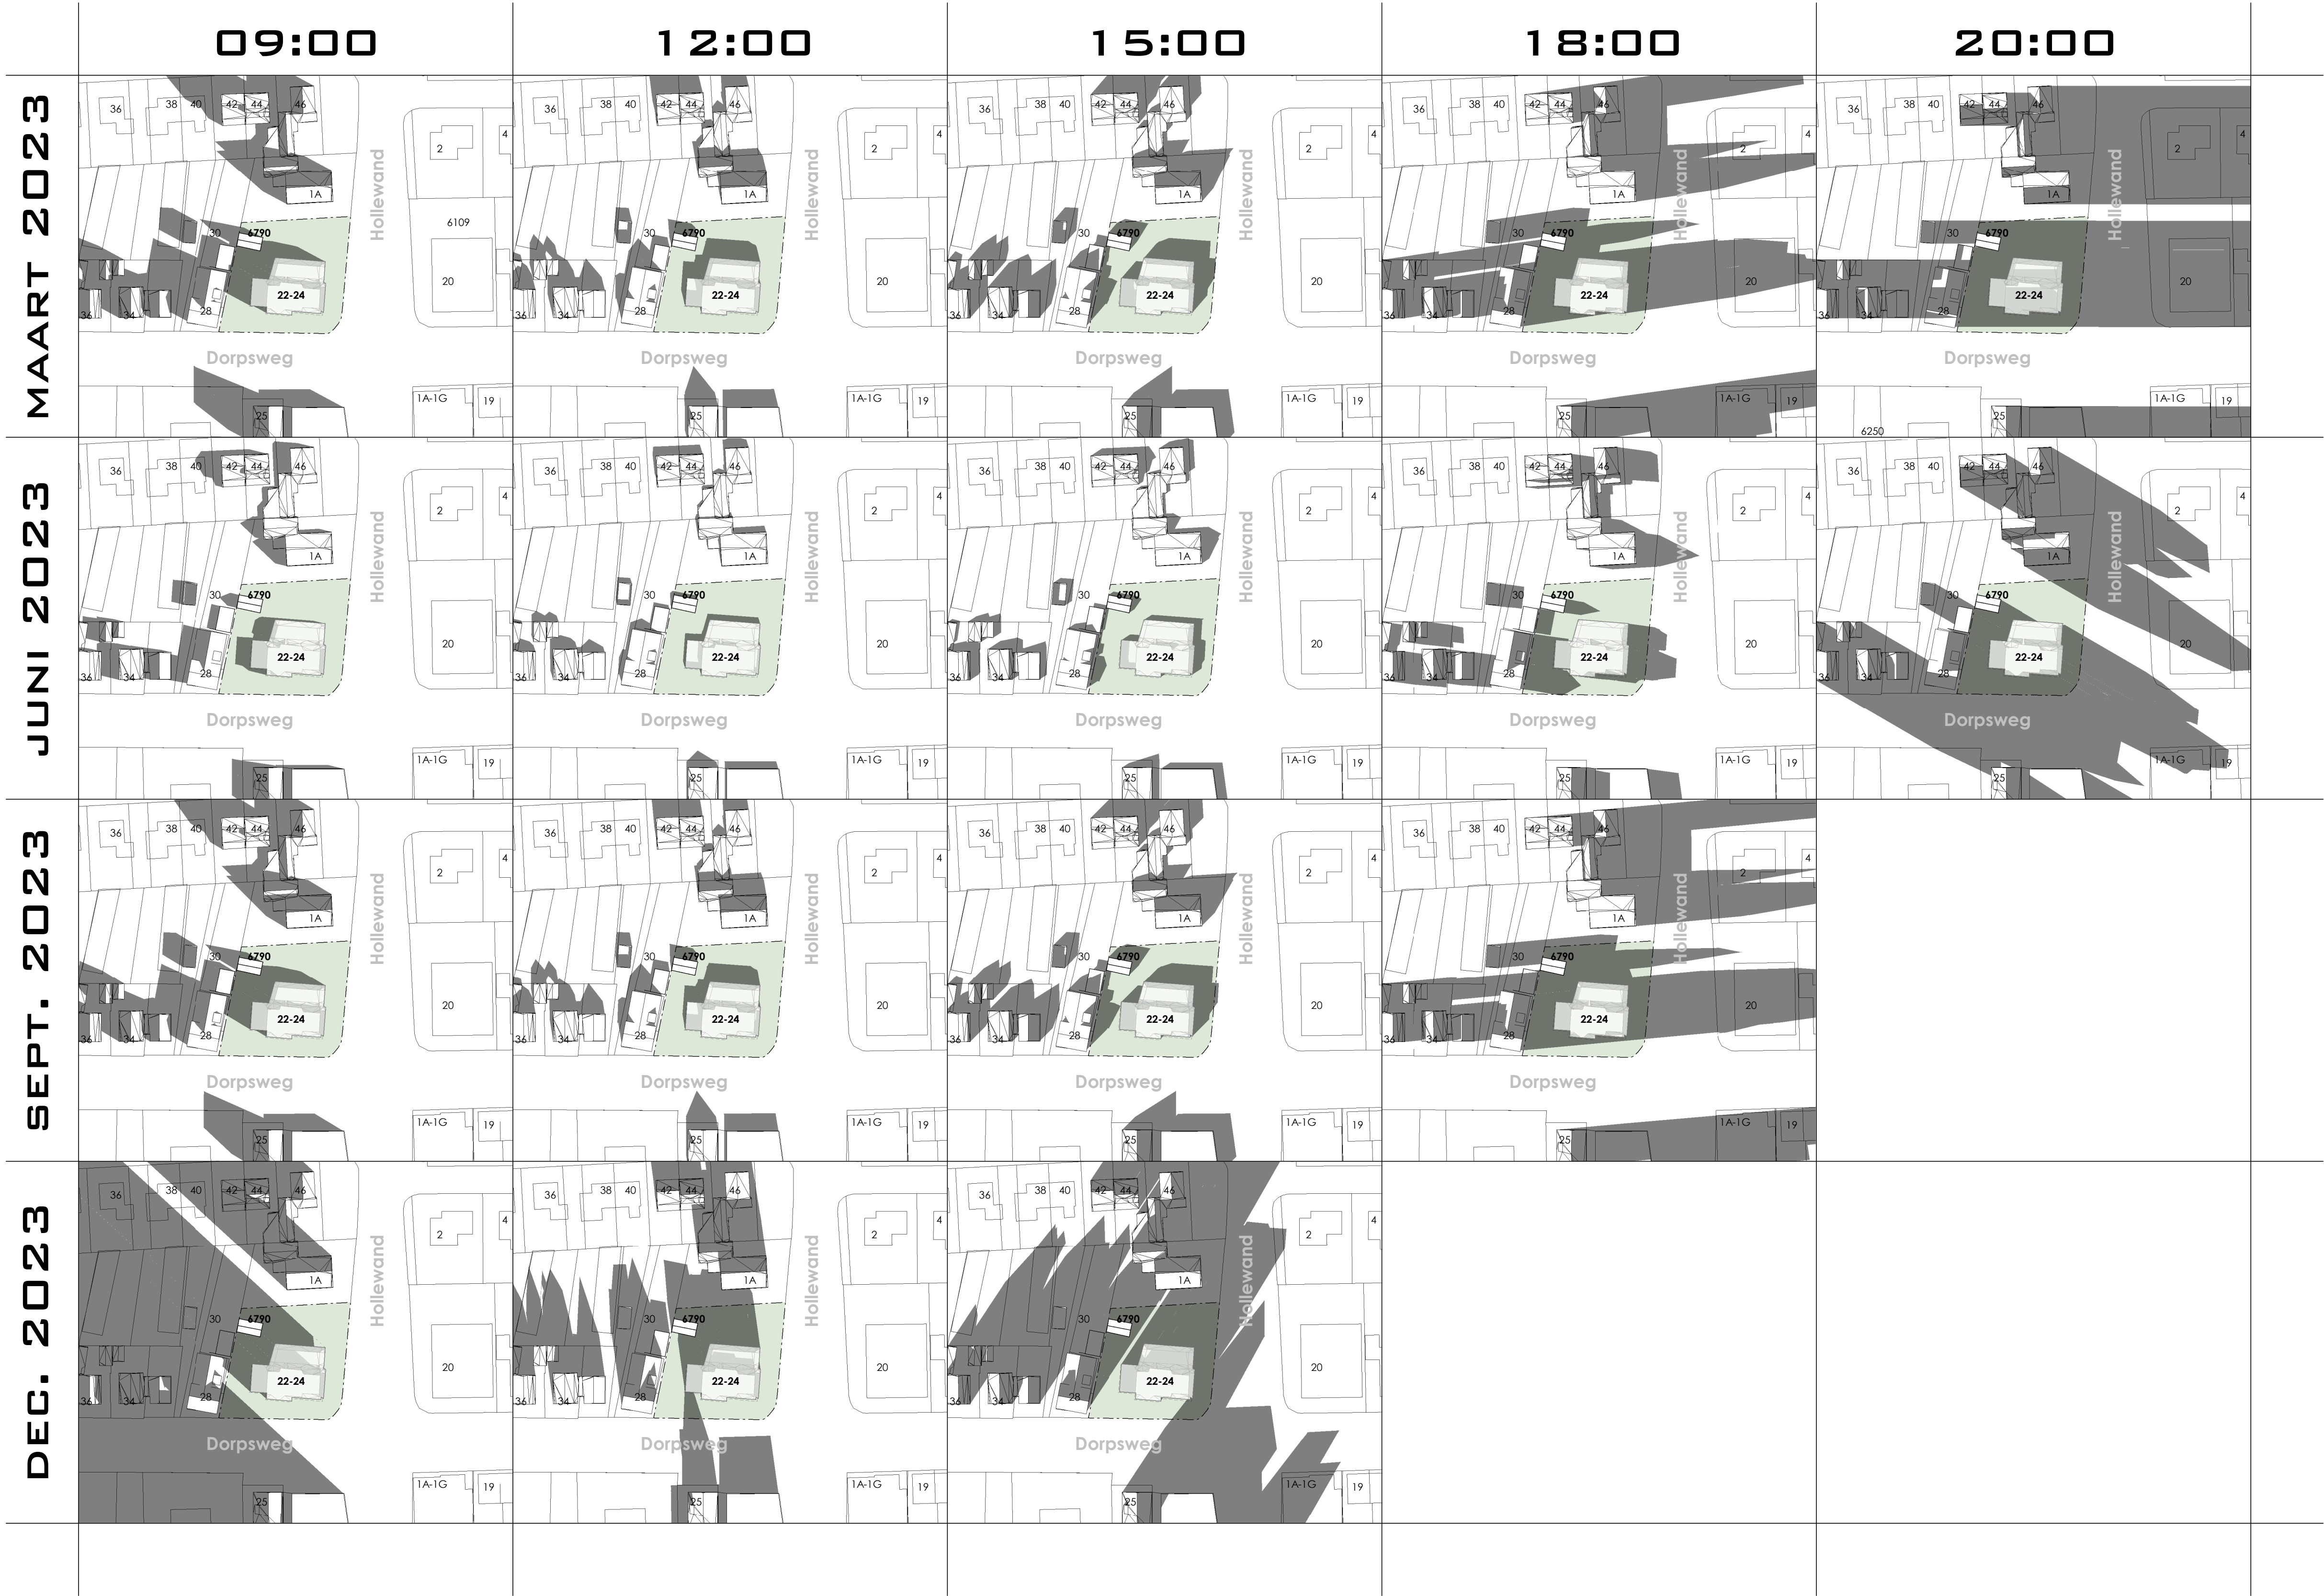
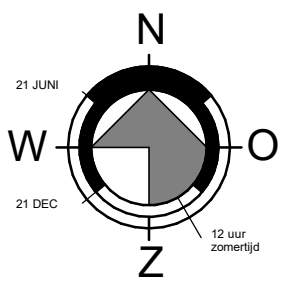
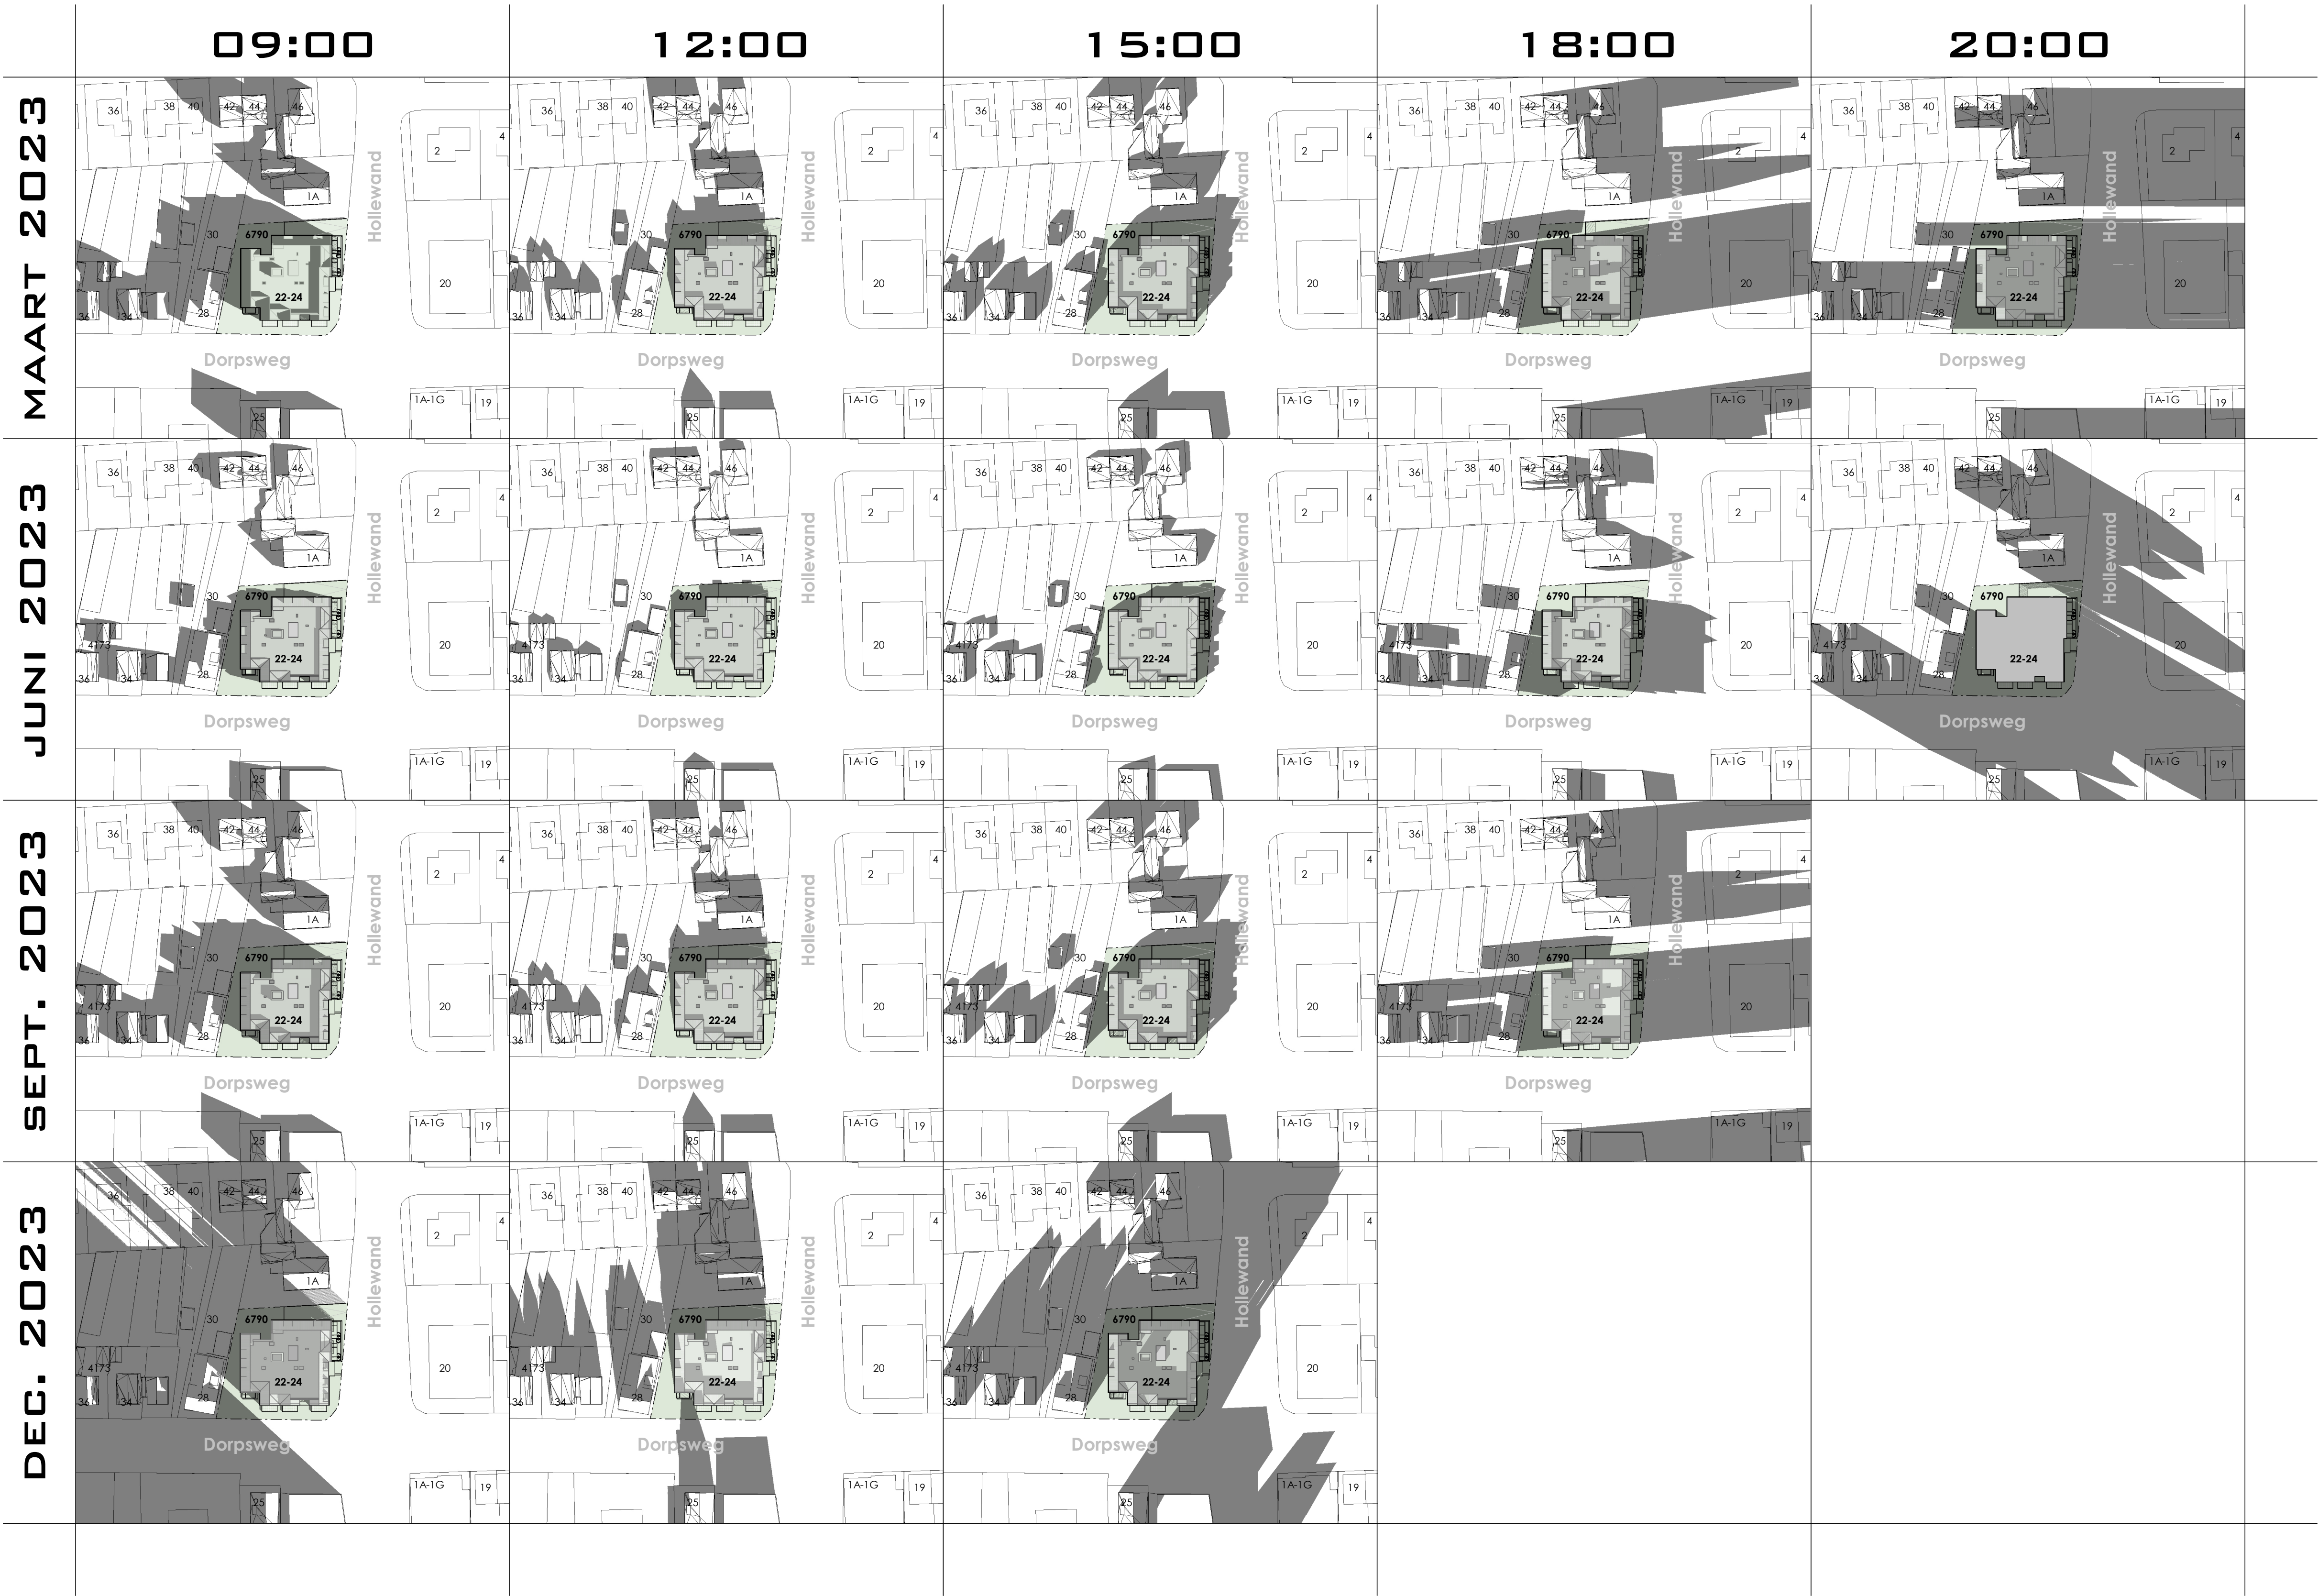


Kad. gemeente Hattum
Secitie : D
Numme : 6790

 BOXXIS ARCHITECTEN Parmentierstraat 11 3772 MS BARNEVELD T 0342 444848 F 0342 444001 E architecten@boxxis.nl I www.boxxis.nl OUT OF THE BOXXS	PROJECTNAAM Nieuwbouw 18 appartementen aan de Dorpsweg 22-24 te Hattum	PROJECT NR: B21013
	Opdrachtgever Jes Funding & Beheer Koningsdamweg 13 1217 KP Hilversum	Get : XC Schaal : 1:1000
	FASE Technischontwerp	Blad : A1 TD-103
	Omschrijving Zonnestudie bestaande situatie	Datum: 06-02-2023 GEW GEW GEW

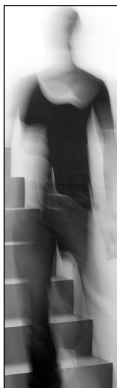

Kad. gemeente Hattum
Sectie : D
Nummer : 6790

 Boxxis ARCHITECTEN Pannenferststraat 11 3772 MS BARNEVELD T 0342 444848 F 0342 444001 E architecten@boxxis.nl I www.boxxis.nl OUT OF THE BOXXS	PROJECTNAAM Nieuwbouw 18 appartementen aan de Dorpsweg 22-24 te Hattum	PROJECT NR: B21013
	Opdrachtgever Jes Funding & Beheer Koningsinnenweg 13 1217 KP Hilversum	Get : XC Schaal : 1:1000
	FASE Technischontwerp	Blad : A1 TD-104
	Omschrijving Zonnestudie nieuwe situatie	Datum: 06-02-2023 GEW GEW GEW