

Boluwa Eco Systems BV

Milieu advies en onderzoeksbureau

Zwarteweg 1
8181 PD Heerde
Tel. 0578-691218
Fax 0578-691964
E-mail: info@boluwa.nl
Internet: www.boluwa.nl

Gemeente Hattem
t.a.v. dhr. H. de Lange
Postbus 93
8050 AB HATTEM

Heerde, 25 maart 2013

Betreft: Nulsituatie/eindsituatie terrein Konijnenbergerweg 1 te Hattem.

Geachte heer De Lange,

Hierbij doen wij u de situatietekening, boorstaten en analyseresultaten met toetsing toekomen betreffende de uitgevoerde nulsituatie/eindsituatie bemonstering van het terrein aan de Konijnenbergerweg 1 te Hattem in verband met het inrichten/opheffen van het tijdelijk depot op de locatie.

Op 23 januari 2012 zijn door E. de Vries van Boluwa Eco Systems BV uit Heerde in opdracht van dhr. Spaan van NTP Infra BV uit Hattem op het perceel aan de Konijnenbergerweg 1 te Hattem grondmonsters genomen van de bovengrond van het perceel. Dit in verband met het vastleggen van de nulsituatie van het perceel.
De boringen zijn uitgevoerd conform het VKB protocol 2001.

Op 8 maart 2013 zijn door E. de Vries van Boluwa Eco Systems BV uit Heerde in opdracht van dhr. De Lange van de gemeente Hattem op het perceel aan de Konijnenbergerweg 1 te Hattem wederom grondmonsters genomen van de bovengrond van het perceel. Dit in verband met het vastleggen van de eindsituatie van het perceel.
De boringen zijn uitgevoerd conform het VKB protocol 2001.

Tijdens het eindsituatie onderzoek zijn de boringen verricht en de monsters genomen op dezelfde plaatsen als tijdens het uitgevoerde nulsituatie onderzoek (Boluwa Eco Systems BV, kenmerk 12014, 9 februari 2012).

De locatie heeft een oppervlakte van ca. 5.000 m².



Ter plaatse zijn zowel in het eindonderzoek als tijdens het nulsituatie onderzoek 16 boringen verricht tot 0.5 m-mv. Van deze boringen zijn in het laboratorium een tweetal mengmonsters samengesteld.

In de onderstaande tabel worden de analyseresultaten van het eindsituatie onderzoek vergeleken met het nulsituatie onderzoek:

	Nulsituatie onderzoek (23-01-2012)	Eindsituatie onderzoek (08-03-2013)
B1 t/m B8 (0 – 0.5 m-mv)	geen verhoogde gehalten aangetroffen	geen verhoogde gehalten aangetroffen
B9 t/m B16 (0 – 0.5 m-mv)	geen verhoogde gehalten aangetroffen	geen verhoogde gehalten aangetroffen

Tijdens het eindonderzoek worden evenals tijdens het nulsituatie onderzoek geen verhoogde gehalten aangetroffen.

Concluderend kan derhalve worden gesteld dat het gebruik van het terrein als tijdelijk depot geen verontreiniging van het terrein heeft opgeleverd.

Mocht u nog vragen en/of opmerkingen hebben dan horen wij dit graag van u.

U hiermee van dienst te zijn geweest verblijven wij.


Met vriendelijke groet,

Boluwa Eco Systems BV

ing. G. van Dijk


Bijlagen:

- situatietekening boringen
- boorstaten
- analyseresultaten
- toetsing analyseresultaten

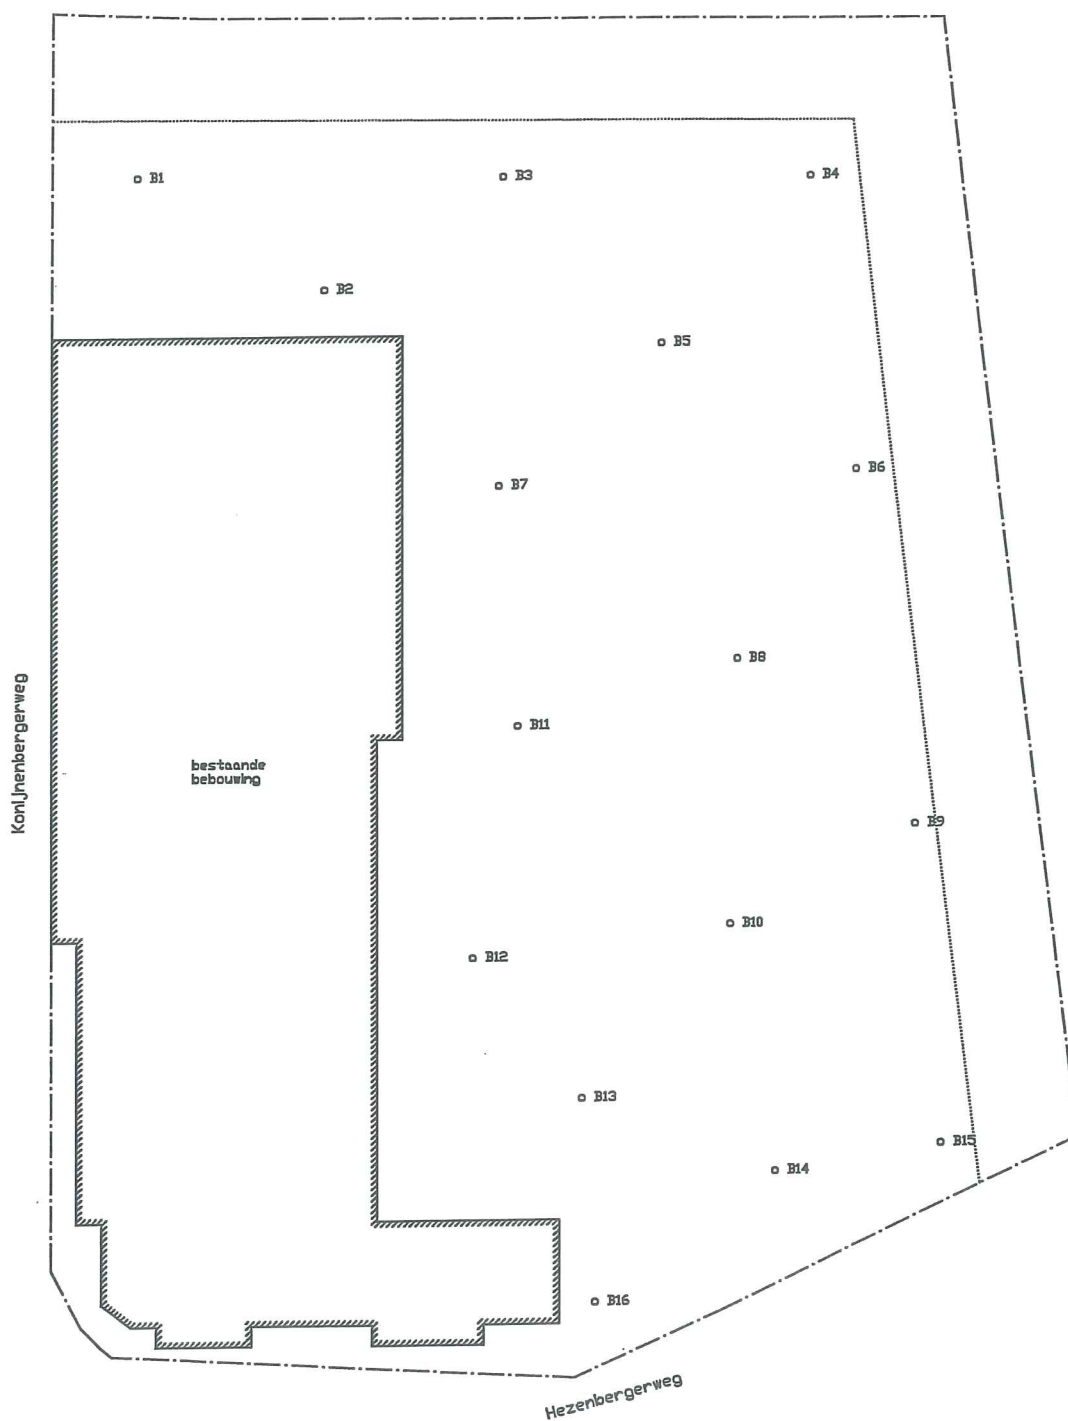

o B1 = boring + nummer

Bijlage : Situatie	
Gemeente Hattem	
Konijnenbergerweg 1 te Hattem	
Sectie: B. nr.: 1543	Pr.nr.: 13043
 Boluwa Eco Systems BV Milieu advies en onderzoeksbureau	Schaal: 1: 750
	Get.: G. v. Dijk

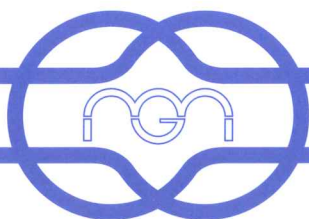

Boluwa Eco Systems BV

Projectnummer : 12014/13043.....
 Datum : 23/01/2012...08/03/2013
 Ingevuld door : E. de Vries.....

Boring Nr.	Diepte m-mv	Grond	Grofheid		Toevoegingen		Kleur	Zintuiglijke waarnemingen
		Soort Veen Zand Klei Leem	uiterst matig zeer	fijn grof	Zwak matig uiterst	grindig humeus kleiig siltig zandig		
1	8	klinker						
	50	zand matig grof					beige/geel	1% puinresten
2	8	klinker						
	20	zand matig grof					beige/geel	
	40	zand matig grof					beige/geel/bruin	
	50	zand matig grof					beige/geel	
3	50	zand matig grof					beige/grijs	
4	40	zand matig grof					lichtgrijs	
	50	zand matig fijn					grijs/bruin	
5	8	klinker						
	20	zand matig grof					lichtgrijs	
	40	zand matig fijn			zwak grindig		grijs/bruin	
	50	zand matig fijn					donkergrijs	
6	8	klinker						
	50	zand matig grof					lichtgrijs	
7	8	klinker						
	30	zand matig fijn					geel/beige	
	50	zand matig grof					donkergrijs/bruin	
8	8	klinker						
	40	zand matig grof					lichtgrijs	
	50	zand matig fijn					donkergrijs/bruin	1% puinresten
9	8	klinker						
	50	zand matig grof					lichtgrijs	
10	8	klinker						
	30	zand matig grof					beige/geel	
	50	zand matig grof					grijs/bruin/beige	
11	8	klinker						
	30	zand matig fijn					geel/beige	
	50	zand matig fijn					beige	

[illegible]

Boluwa Eco Systems BV
T.a.v. Gerrit van Dijk
Vijzelpad 65
8051 KM HATTEM

Analyscertificaat

Datum: 26-01-2012

Hierbij ontvangt u de resultaten van het navolgende laboratoriumonderzoek.

Certificaatnummer	2012011890
Uw projectnummer	12014
Uw projectnaam	Konijnenbergerweg 1
Uw ordernummer	
Monster(s) ontvangen	23-01-2012

Dit certificaat mag uitsluitend in zijn geheel worden gereproduceerd.
Aanvullende informatie behorend bij dit analyscertificaat kunt U vinden in het overzicht "Specificaties Analysemethoden". Extra exemplaren zijn verkrijgbaar bij de afdeling Verkoop en Advies.

De grondmonsters worden tot 6 weken na datum ontvangst bewaard en watermonsters tot 2 weken na datum ontvangst. Zonder tegenbericht worden de monsters nadien afgevoerd.
Indien de monsters langer bewaard dienen te blijven verzoeken wij U dit exemplaar uiterlijk 1 week voor afloop van de standaardbewaarperiode ondertekend aan ons te retourneren. Voor de kosten van het langer bewaren van monsters verwijzen wij naar de prijslijst.

Bewaren tot:

Datum:

Naam:

Handtekening:

Wij vertrouwen erop uw opdracht hiermee naar verwachting te hebben uitgevoerd, mocht U naar aanleiding van dit analyscertificaat nog vragen hebben verzoeken wij U contact op te nemen met de afdeling Verkoop en Advies.

Met vriendelijke groet,

Eurofins Analytico B.V.



Ing. A. Veldhuizen
Technical Manager

Eurofins Analytico B.V.

Gildeweg 44-46
3771 NB Barneveld
P.O. Box 459
3770 AL Barneveld NL

Tel. +31 (0)34 242 63 00
Fax +31 (0)34 242 63 99
E-mail info-env@eurofins.nl
Site www.eurofins.nl

ABN AMRO 54 85 74 456
VAT/BTW No.
NL 8043.14.883.B01
Kvk No. 09088623

Eurofins Analytico B.V. is erkend door het Vlaamse Gewest (OVAM en Dep. LNE), het Brusselse Gewest (BIM), het Waalse Gewest (DGRNE-DWD) en door de overheden van Frankrijk en Luxemburg (MEV).

Analysecertificaat

Uw projectnummer 12014
 Uw projectnaam Konijnenbergerweg 1
 Uw ordernummer
 Datum monstername 23-01-2012
 Monsternemer E. de Vries
 Monstermatrix Grond; Grond, AS3000

Certificaatnummer 2012011890
 Startdatum 23-01-2012
 Rapportagedatum 26-01-2012/12:38
 Bijlage A, B, C
 Pagina 1/2

Analyse	Eenheid	1	2
Voorbehandeling			
S Cryogeen malen AS3000		Uitgevoerd	Uitgevoerd
Bodemkundige analyses			
S Droge stof	% (m/m)	91.4	91.5
S Organische stof	% (m/m) ds	<0.5	<0.5
S Gloeirest	% (m/m) ds	99.6	99.6
S Korrelgrootte < 2 µm (Lutum)	% (m/m) ds	1.4	<1.0
Metalen			
S Barium (Ba)	mg/kg ds	<15	<15
S Cadmium (Cd)	mg/kg ds	<0.17	<0.17
S Kobalt (Co)	mg/kg ds	<4.3	<4.3
S Koper (Cu)	mg/kg ds	<5.0	<5.0
S Kwik (Hg)	mg/kg ds	<0.050	<0.050
S Molybdeen (Mo)	mg/kg ds	<1.5	<1.5
S Nikkel (Ni)	mg/kg ds	5.6	5.0
S Lood (Pb)	mg/kg ds	<13	<13
S Zink (Zn)	mg/kg ds	<17	19
Minerale olie			
Minerale olie (C10-C12)	mg/kg ds	<3.0	4.1
Minerale olie (C12-C16)	mg/kg ds	<5.0	<5.0
Minerale olie (C16-C21)	mg/kg ds	<6.0	<6.0
Minerale olie (C21-C30)	mg/kg ds	<12	<12
Minerale olie (C30-C35)	mg/kg ds	<6.0	<6.0
Minerale olie (C35-C40)	mg/kg ds	<6.0	<6.0
S Minerale olie totaal (C10-C40)	mg/kg ds	<38	<38
Polychloorbifenylen, PCB			
S PCB 28	mg/kg ds	<0.0010	<0.0010
S PCB 52	mg/kg ds	<0.0010	<0.0010
S PCB 101	mg/kg ds	<0.0010	<0.0010
S PCB 118	mg/kg ds	<0.0010	<0.0010
S PCB 138	mg/kg ds	<0.0010	<0.0010
S PCB 153	mg/kg ds	<0.0010	<0.0010
S PCB 180	mg/kg ds	<0.0010	<0.0010
S PCB (som 7) (factor 0,7)	mg/kg ds	0.0049 ±)	0.0049 ±)

Nr. Monsteromschrijving

- 1 MM1: B1 t/m B8
 2 MM2: B9 t/m B16

Analytico-nr.

6630081
 6630082

Eurofins Analytico B.V.

Gildeweg 44-46
 3771 NB Barneveld
 P.O. Box 459
 3770 AL Barneveld NL

Tel. +31 (0)34 242 63 00
 Fax +31 (0)34 242 63 99
 E-mail info-env@eurofins.nl
 Site www.eurofins.nl

ABN AMRO 54 85 74 456
 VAT/BTW No.
 NL 8043.14.883.B01
 KvK No. 09088623

Q: door RvA geaccrediteerde verrichting
 A: AP04 erkende verrichting
 S: AS 3000 erkende verrichting

Dit certificaat mag uitsluitend in zijn geheel worden gereproduceerd.

Eurofins Analytico B.V. is erkend door het Vlaamse Gewest (OVAM en Dep. LNE), het Brusselse Gewest (BIM), het Waalse Gewest (DGRNE-DWD) en door de overheden van Frankrijk en Luxemburg (MEV).



Analysecertificaat

Uw projectnummer 12014
 Uw projectnaam Konijnenbergerweg 1
 Uw ordernummer
 Datum monstername 23-01-2012
 Monsternemer E. de Vries
 Monstermatrix Grond; Grond, AS3000

Certificaatnummer 2012011890
 Startdatum 23-01-2012
 Rapportagedatum 26-01-2012/12:38
 Bijlage A, B, C
 Pagina 2/2

Analyse	Eenheid	1	2
Polycyclische Aromatische Koolwaterstoffen, PAK			
S Naftaleen	mg/kg ds	<0.050	<0.050
S Fenanthreen	mg/kg ds	<0.050	<0.050
S Anthraceen	mg/kg ds	<0.050	<0.050
S Fluorantheen	mg/kg ds	<0.050	<0.050
S Benzo(a)anthraceen	mg/kg ds	<0.050	<0.050
S Chryseen	mg/kg ds	<0.050	<0.050
S Benzo(k)fluorantheen	mg/kg ds	<0.050	<0.050
S Benzo(a)pyreen	mg/kg ds	<0.050	<0.050
S Benzo(ghi)peryleen	mg/kg ds	<0.050	<0.050
S Indeno(123-cd)pyreen	mg/kg ds	<0.050	<0.050
S PAK VROM (10) (factor 0,7)	mg/kg ds	0.35 1)	0.35 1)

Nr. Monsteromschrijving

- 1 MM1: B1 t/m B8
 2 MM2: B9 t/m B16

Analytico-nr.

6630081
 6630082

Eurofins Analytico B.V.

Gildeweg 44-46
 3771 NB Barneveld
 P.O. Box 459
 3770 AL Barneveld NL

Tel. +31 (0)34 242 63 00
 Fax +31 (0)34 242 63 99
 E-mail info-env@eurofins.nl
 Site www.eurofins.nl

ABN AMRO 54 85 74 456
 VAT/BTW No.
 NL 8043.14.883.B01
 KvK No. 09088623



Q: door RVA geaccrediteerde verrichting
 A: AP04 erkende verrichting
 S: AS 3000 erkende verrichting

Dit certificaat mag uitsluitend in zijn geheel worden gereproduceerd.

Akkoord
 Pr. coörd.
 VA



TESTEN
 RvA L010

Eurofins Analytico B.V. is erkend door het Vlaamse Gewest (OVAM en Dep. LNE), het Brusselse Gewest (BIM), het Waalse Gewest (DGRNE-DWD) en door de overheden van Frankrijk en Luxemburg (MEV).

Bijlage (A) met deelmonsterinformatie behorende bij analysecertificaat 2012011890

Pagina 1/1

Analytico-n	Boornr	Omschrijving	Van	Tot	Barcode	Monsteromschrijving
6630081	MM1: B1 t/m	IMM1: B1 t/m B8	0	50		MM1: B1 t/m B8
6630081					0506165370	
6630081					0506165366	
6630081					0506165433	
6630081					0506165382	
6630081					0506165375	
6630081					0506165380	
6630081					0506165455	
6630081					0506165377	
6630082	MM2: B9 t/m	IMM2: B9 t/m B16	0	50		MM2: B9 t/m B16
6630082					0506165106	
6630082					0506165102	
6630082					0506165094	
6630082					0506165103	
6630082					0506165096	
6630082					0506165104	
6630082					0506079710	
6630082					0506079716	

Eurofins Analytico B.V.

 Gildeweg 44-46
 3771 NB Barneveld
 P.O. Box 459
 3770 AL Barneveld NL

 Tel. +31 (0)34 242 63 00
 Fax +31 (0)34 242 63 99
 E-mail info-env@eurofins.nl
 Site www.eurofins.nl

 ABN AMRO 54 85 74 456
 VAT/BTW No.
 NL 8043.14.883.B01
 KvK No. 09088623

 Eurofins Analytico B.V. is erkend door het Vlaamse Gewest
 (OVAM en Dep. LNE), het Brusselse Gewest (BIM),
 het Waalse Gewest (DGRNE-OWD) en door de
 overheden van Frankrijk en Luxemburg (MEV).

Bijlage (B) met opmerkingen behorende bij analysecertificaat 2012011890

Pagina 1/1

Opmerking 1)

De toetswaarde van de som is gelijk aan de sommatie van $0,7 \star RG$

Eurofins Analytico B.V.

Gildeweg 44-46
3771 NB Barneveld
P.O. Box 459
3770 AL Barneveld NL

Tel. +31 (0)34 242 63 00 ABN AMR0 54 85 74 456
Fax +31 (0)34 242 63 99 VAT/BTW No.
E-mail info-env@eurofins.nl NL 8043.14.883.B01
Site www.eurofins.nl KYK No. 09088623

Eurofins Analytico B.V. is erkend door het Vlaamse Gewest (OVAM en Dep. LNE), het Brusselse Gewest (BIM), het Waalse Gewest (DGRNE-DWD) en door de overheden van Frankrijk en Luxemburg (MEV).

Bijlage (C) met methodeverwijzingen behorende bij analysecertificaat 2012011890

Pagina 1/1

Analyse	Methode	Techniek	Referentiemethode
Cryogeen malen AS3000	W0106	Voorbehandeling	Cf. AS3000
Droge Stof	W0104	Gravimetrie	Cf. pb 3010-2 en Gw. NEN-ISO 11465
Organische stof/Gloeirest	W0109	Gravimetrie	Cf. pb 3010-3 en cf. NEN 5754
Korrelgrootte < 2 µm (Lutum)	W0173	Sedimentatie	Cf. pb 3010-4 en cf. NEN 5753
Barium (Ba)	W0423	ICP-MS	Cf. pb 3010-5 en cf. NEN-EN-ISO 17294-2
Cadmium (Cd)	W0423	ICP-MS	Cf. pb 3010-5 en cf. NEN-EN-ISO 17294-2
Kobalt (Co)	W0423	ICP-MS	Cf. pb 3010-5 en cf. NEN-EN-ISO 17294-2
Koper (Cu)	W0423	ICP-MS	Cf. pb 3010-5 en cf. NEN-EN-ISO 17294-2
Kwik (Hg)	W0423	ICP-MS	Cf. pb 3010-5 en cf. NEN-EN-ISO 17294-2
Molybdeen (Mo)	W0423	ICP-MS	Cf. pb 3010-5 en cf. NEN-EN-ISO 17294-2
Nikkel (Ni)	W0423	ICP-MS	Cf. pb 3010-5 en cf. NEN-EN-ISO 17294-2
Lood (Pb)	W0423	ICP-MS	Cf. pb 3010-5 en cf. NEN-EN-ISO 17294-2
Zink (Zn)	W0423	ICP-MS	Cf. pb 3010-5 en cf. NEN-EN-ISO 17294-2
Minerale Olie (GC)	W0202	GC-FID	Cf. pb 3010-7 en cf. NEN 6978
Polychloorbifenylen (PCB)	W0271	GC-MS	Cf. pb 3010-8 en gw. NEN 6980
PAK som AS3000/AP04	W0271	GC-MS	Cf. pb. 3010-6 en gw. NEN-ISO 18287
PAK (VROM)	W0271	GC-MS	Cf. pb. 3010-6 en gw. NEN-ISO 18287

Nadere informatie over de toegepaste onderzoeksmethoden alsmede een classificatie van de meetonzekerheid staan vermeld in ons overzicht "Specificaties analysemethoden", versie juli 2009.

Eurofins Analytico B.V.

Gildeweg 44-46
3771 NB Barneveld
P.O. Box 459
3770 AL Barneveld NL

Tel. +31 (0)34 242 63 00
Fax +31 (0)34 242 63 99
E-mail info-env@eurofins.nl
Site www.eurofins.nl

ABN AMRO 54 85 74 456
VAT/BTW No.
NL 8043.14.883.B01
KVK No. 09088623

Eurofins Analytico B.V. is erkend door het Vlaamse Gewest (OVAM en Dep. LNE), het Brusselse Gewest (BIM), het Waalse Gewest (DGRNE-OWD) en door de overheden van Frankrijk en Luxemburg (MEV).

Toetsing: S en I 2009

Projectnummer	12014
Projectnaam	Konijnenbergerweg 1
Ordernummer	
Datum monsternamen	23-01-2012
Monsternemer	E. de Vries
Certificaatnummer	2012011890
Startdatum	23-01-2012
Rapportagedatum	26-01-2012

Analyse	Eenheid	1	AW	T	I	
Bodemtype correctie						
Organische stof		0,5				
Korrelgrootte < 2 µm (Lutum)		1,4				
Voorbehandeling						
Cryogeen malen AS3000		Uitgevoerd				
Bodemkundige analyses						
Droge stof	% (m/m)	91,4				
Organische stof	% (m/m) ds	<0,5				
Gloeirest	% (m/m) ds	99,6				
Korrelgrootte < 2 µm (Lutum)	% (m/m) ds	1,4				
Metalen						
Barium (Ba)	mg/kg ds	<15				
Cadmium (Cd)	mg/kg ds	<0,17	-	0,35	4	7,6
Kobalt (Co)	mg/kg ds	<4,3	-	4,3	29	54
Koper (Cu)	mg/kg ds	<5,0	-	19	56	92
Kwik (Hg)	mg/kg ds	<0,050	-	0,1	13	25
Molybdeen (Mo)	mg/kg ds	<1,5	-	1,5	96	190
Nikkel (Ni)	mg/kg ds	5,6	-	12	23	34
Lood (Pb)	mg/kg ds	<13	-	32	180	340
Zink (Zn)	mg/kg ds	<17	-	59	180	300
Minerale olie						
Minerale olie (C10-C12)	mg/kg ds	<3,0				
Minerale olie (C12-C16)	mg/kg ds	<5,0				
Minerale olie (C16-C21)	mg/kg ds	<6,0				
Minerale olie (C21-C30)	mg/kg ds	<12				
Minerale olie (C30-C35)	mg/kg ds	<6,0				
Minerale olie (C35-C40)	mg/kg ds	<6,0				
Minerale olie totaal (C10-C40)	mg/kg ds	<38	-	38	520	1000

Polychloorbifenylen, PCB

PCB 28	mg/kg ds	<0,0010				
PCB 52	mg/kg ds	<0,0010				
PCB 101	mg/kg ds	<0,0010				
PCB 118	mg/kg ds	<0,0010				
PCB 138	mg/kg ds	<0,0010				
PCB 153	mg/kg ds	<0,0010				
PCB 180	mg/kg ds	<0,0010				
PCB (som 7) (factor 0,7)	mg/kg ds	0,0049	-	0,004	0,1	0,2

Polycyclische Aromatische Koolwaterstoffen, PAK

Naftaleen	mg/kg ds	<0,050				
Fenanthreen	mg/kg ds	<0,050				
Anthraceen	mg/kg ds	<0,050				
Fluorantheen	mg/kg ds	<0,050				
Benzo(a)anthraceen	mg/kg ds	<0,050				
Chryseen	mg/kg ds	<0,050				
Benzo(k)fluorantheen	mg/kg ds	<0,050				
Benzo(a)pyreen	mg/kg ds	<0,050				
Benzo(ghi)peryleen	mg/kg ds	<0,050				
Indeno(123-cd)pyreen	mg/kg ds	<0,050				
PAK VROM (10) (factor 0,7)	mg/kg ds	0,35	-	1,5	21	40

Legenda

Nr.	Monsteromschrijving	Analytico-nr
1	MM1: B1 t/m B8	6630081
> streefwaarde/aw2000	*	0
> Tussenwaarde (T)	**	0
> Interventiewaarde (I)	***	0
Niet getoetst		29
<= Streefwaarde/AW2000	-	11

Deze toetsing is met de grootste zorg samengesteld,

Eurofins Analytico B.V. is echter niet verantwoordelijk voor de uitkomst van deze toetsing.

Mocht u een probleem in deze toetsing signaleren, dan verzoeken

wij u vriendelijk dit door te geven aan pais.helpdesk@analytico.com

Toetsing: S en I 2009

Projectnummer	12014
Projectnaam	Konijnenbergerweg 1
Ordernummer	
Datum monsternamen	23-01-2012
Monsternemer	E. de Vries
Certificaatnummer	2012011890
Startdatum	23-01-2012
Rapportagedatum	26-01-2012

Analyse	Eenheid	2	AW	T	I	
Bodemtype correctie						
Organische stof		0,5				
Korrelgrootte < 2 µm (Lutum)		1				
Voorbehandeling						
Cryogeen malen AS3000		Uitgevoerd				
Bodemkundige analyses						
Droge stof	% (m/m)	91,5				
Organische stof	% (m/m) ds	<0,5				
Gloeirest	% (m/m) ds	99,6				
Korrelgrootte < 2 µm (Lutum)	% (m/m) ds	<1,0				
Metalen						
Barium (Ba)	mg/kg ds	<15				
Cadmium (Cd)	mg/kg ds	<0,17	-	0,35	4	7,6
Kobalt (Co)	mg/kg ds	<4,3	-	4,3	29	54
Koper (Cu)	mg/kg ds	<5,0	-	19	56	92
Kwik (Hg)	mg/kg ds	<0,050	-	0,1	13	25
Molybdeen (Mo)	mg/kg ds	<1,5	-	1,5	96	190
Nikkel (Ni)	mg/kg ds	5	-	12	23	34
Lood (Pb)	mg/kg ds	<13	-	32	180	340
Zink (Zn)	mg/kg ds	19	-	59	180	300
Minerale olie						
Minerale olie (C10-C12)	mg/kg ds	4,1				
Minerale olie (C12-C16)	mg/kg ds	<5,0				
Minerale olie (C16-C21)	mg/kg ds	<6,0				
Minerale olie (C21-C30)	mg/kg ds	<12				
Minerale olie (C30-C35)	mg/kg ds	<6,0				
Minerale olie (C35-C40)	mg/kg ds	<6,0				
Minerale olie totaal (C10-C40)	mg/kg ds	<38	-	38	520	1000

Polychloorbifenylen, PCB

PCB 28	mg/kg ds	<0,0010				
PCB 52	mg/kg ds	<0,0010				
PCB 101	mg/kg ds	<0,0010				
PCB 118	mg/kg ds	<0,0010				
PCB 138	mg/kg ds	<0,0010				
PCB 153	mg/kg ds	<0,0010				
PCB 180	mg/kg ds	<0,0010				
PCB (som 7) (factor 0,7)	mg/kg ds	0,0049	-	0,004	0,1	0,2

Polycyclische Aromatische Koolwaterstoffen, PAK

Naftaleen	mg/kg ds	<0,050				
Fenanthreen	mg/kg ds	<0,050				
Anthraceen	mg/kg ds	<0,050				
Fluorantheen	mg/kg ds	<0,050				
Benzo(a)anthraceen	mg/kg ds	<0,050				
Chryseen	mg/kg ds	<0,050				
Benzo(k)fluorantheen	mg/kg ds	<0,050				
Benzo(a)pyreen	mg/kg ds	<0,050				
Benzo(ghi)peryleen	mg/kg ds	<0,050				
Indeno(123-cd)pyreen	mg/kg ds	<0,050				
PAK VROM (10) (factor 0,7)	mg/kg ds	0,35	-	1,5	21	40

Legenda

Nr.	Monsteromschrijving	Analytico-nr
2	MM2: B9 t/m B16	6630082
> streefwaarde/aw2000	*	0
> Tussenwaarde (T)	**	0
> Interventiewaarde (I)	***	0
Niet getoetst		29
<= Streefwaarde/AW2000	-	11

Deze toetsing is met de grootste zorg samengesteld,

Eurofins Analytico B.V. is echter niet verantwoordelijk voor de uitkomst van deze toetsing.

Mocht u een probleem in deze toetsing signaleren, dan verzoeken

wij u vriendelijk dit door te geven aan pais.helpdesk@analytico.com

Analysecertificaat

Pagina: 1 van 3

Opdrachtgever:

Opdrachtgever : Boluwa Eco Systems BV
 Aanvrager : Dhr. G. van Dijk
 Adres : Zwarteweg 1
 Postcode en plaats : 8181 PD Heerde

Opdrachtgegevens:

Opdrachtcode : 13043
 Rapportnummer : P130300311 (v1)
 Opdracht omschr. : Konijnenbergerweg 1
 Bemonsterd door : Opdrachtgever

Labcomcode : 1303028BLW
 Datum opdracht : 08-03-2013
 Startdatum : 08-03-2013
 Datum rapportage : 14-03-2013

Monstergegevens:

Nr.	Labnr.	Monsteromschrijving	Monstersoort	Datum bemonstering
1	M130300811	MM1: B1 t/m B8 (0 - 0.5 m-mv)	Grond	08-03-2013
2	M130300812	MM2: B9 t/m B16 (0 - 0.5 m-mv)	Grond	08-03-2013

Resultaten:

Parameter	Intern ref. nr.	Eenheid	1	2
S Myb. SIKB AS3000	MVB-GROND-01		+	+
S Droge stof	DIV-DS-01	% (m/m)	92,9	94,4
S Organische stof	DIV-ORG-G01	% van ds	<1,0 ⁽¹⁾	<1,0 ⁽¹⁾
Korrelgrootteverdeling				
S Lutum (korrelfractie < 2 µm)	DIV-LUT-G01	% van ds	1,9	1,5
Metalen				
S Barium	ICP-MET-01	mg/kg ds	<10	<10
S Cadmium	ICP-MET-01	mg/kg ds	<0,30	<0,30
S Kobalt	ICP-MET-01	mg/kg ds	<3,0	<3,0
S Koper	ICP-MET-01	mg/kg ds	<5,0	<5,0
S Kwik	MERCUR-MET-01	mg/kg ds	<0,10	<0,10
S Lood	ICP-MET-01	mg/kg ds	<10	<10
S Molybdeen	ICP-MET-01	mg/kg ds	<1,5	<1,5
S Nikkel	ICP-MET-01	mg/kg ds	5,2	5,7
S Zink	ICP-MET-01	mg/kg ds	<10	<10
Minerale olie				
S Minerale olie C10 - C40	GC-OLIE-01	mg/kg ds	<35	<35
Minerale olie C10 - C12	GC-OLIE-01	mg/kg ds	<20	<20
Minerale olie C12 - C22	GC-OLIE-01	mg/kg ds	<20	<20
Minerale olie C22 - C30	GC-OLIE-01	mg/kg ds	<20	<20
Minerale olie C30 - C40	GC-OLIE-01	mg/kg ds	<20	<20
Chromatogram			-	-
Polychloorbifenylen				
S PCB 28	LV-GCMS-01	mg/kg ds	<0,0010	<0,0010
S PCB 52	LV-GCMS-01	mg/kg ds	<0,0010	<0,0010
S PCB 101	LV-GCMS-01	mg/kg ds	<0,0010	<0,0010
S PCB 118	LV-GCMS-01	mg/kg ds	<0,0010	<0,0010
S PCB 138	LV-GCMS-01	mg/kg ds	<0,0010	<0,0010
S PCB 153	LV-GCMS-01	mg/kg ds	<0,0010	<0,0010
S PCB 180	LV-GCMS-01	mg/kg ds	<0,0010	<0,0010
S PCB (som 7)	LV-GCMS-01	mg/kg ds	0,0049 ⁽²⁾	0,0049 ⁽²⁾

Zie volgende pagina



HET MILIEULABORATORIUM IS INGESCHREVEN IN HET RvA REGISTER VOOR TESTLABORATORIA
 ONDER NR. L100 VOOR GEBIEDEN ZOALS NADER OMSCHREVEN IN DE ACCREDITATIE

Analysecertificaat

Pagina: 2 van 3

Opdrachtgever:

Opdrachtgever : Boluwa Eco Systems BV
 Aanvrager : Dhr. G. van Dijk
 Adres : Zwarteweg 1
 Postcode en plaats : 8181 PD Heerde

Opdrachtgegevens:

Opdrachtcode : 13043
 Rapportnummer : P130300311 (v1)
 Opdracht omschr. : Konijnenbergerweg 1
 Bemonsterd door : Opdrachtgever

Labcomcode : 1303028BLW
 Datum opdracht : 08-03-2013
 Startdatum : 08-03-2013
 Datum rapportage : 14-03-2013

Monstergegevens:

Nr.	Labnr.	Monsteromschrijving	Monstersoort	Datum bemonstering
1	M130300811	MM1: B1 t/m B8 (0 - 0.5 m-mv)	Grond	08-03-2013
2	M130300812	MM2: B9 t/m B16 (0 - 0.5 m-mv)	Grond	08-03-2013

Resultaten:

Parameter	Intern ref. nr.	Eenheid	1	2
Polycyclische aromatische koolwaterstoffen (VROM)				
S Naftaleen	HPLC-PAK-01	mg/kg ds	<0,05	<0,05
S Fenanthreen	HPLC-PAK-01	mg/kg ds	<0,05	<0,05
S Anthraceen	HPLC-PAK-01	mg/kg ds	<0,05	<0,05
S Fluorantheen	HPLC-PAK-01	mg/kg ds	<0,05	<0,05
S Benzo(a)anthraceen	HPLC-PAK-01	mg/kg ds	<0,05	<0,05
S Chryseen	HPLC-PAK-01	mg/kg ds	<0,05	<0,05
S Benzo(k)fluorantheen	HPLC-PAK-01	mg/kg ds	<0,05	<0,05
S Benzo(a)pyreen	HPLC-PAK-01	mg/kg ds	<0,05	<0,05
S Benzo(g,h,i)peryleen	HPLC-PAK-01	mg/kg ds	<0,05	<0,05
S Indeno(1,2,3-c,d)pyreen	HPLC-PAK-01	mg/kg ds	<0,05	<0,05
S Totaal PAK 10 VROM	HPLC-PAK-01	mg/kg ds	0,35 (2)	0,35 (2)

S = door RvA geaccrediteerd conform SIKB AS3000.

Opmerkingen:

- 1 = Organische stof is als gloeiverlies bepaald en gecorrigeerd voor het gemeten gehalte aan lutum.
 2 = Bij de som zijn de waarden "< rapportagegrens" vermenigvuldigd met factor 0,7 zoals beschreven in 'AS3000, bijlage 3'.

Verpakking bij monster: M130300811 (MM1: B1 t/m B8 (0 - 0.5 m-mv))

AM010652148
 AM010652137
 AM010652249
 AM01060994I
 AM01065219D
 AM01065226B
 AM010610074
 AM010610041

Verpakking bij monster: M130300812 (MM2: B9 t/m B16 (0 - 0.5 m-mv))

AM01061011%
 AM01061010+
 AM01060999N
 AM010612504
 AM010610096
 AM010612638
 AM010612627
 AM01061000/



HET MILIEULABORATORIUM IS INGESCHREVEN IN HET RvA REGISTER VOOR TESTLABORATORIA
 ONDER NR. L100 VOOR GEBIEDEN ZOALS NADER OMSCHREVEN IN DE ACCREDITATIE

Analysecertificaat

Pagina: 3 van 3

Opdrachtgever:

Opdrachtgever : Boluwa Eco Systems BV
Aanvrager : Dhr. G. van Dijk
Adres : Zwarteweg 1
Postcode en plaats : 8181 PD Heerde

Opdrachtgegevens:

Opdrachtcode : 13043
Rapportnummer : P130300311 (v1)
Opdracht omschr. : Konijnenbergerweg 1
Bemonsterd door : Opdrachtgever

Labcomcode: : 1303028BLW
Datum opdracht : 08-03-2013
Startdatum : 08-03-2013
Datum rapportage : 14-03-2013

Hoofd lab. Ing. H. Punte

Handtekening:



Dit rapport mag niet anders dan in zijn geheel worden gereproduceerd zonder schriftelijke toestemming van het laboratorium.
De resultaten hebben uitsluitend betrekking op de monsters, zoals die door u voor analyse ter beschikking zijn gesteld.

Nadere informatie over de toegepaste methodes en prestatiekenmerken is beschikbaar en kan op aanvraag worden verkregen. Tevens is de informatiegids te raadplegen op de website www.acmaa.nl.



HET MILIEULABORATORIUM IS INGESCHREVEN IN HET RVA REGISTER VOOR TESTLABORATORIA
ONDER NR. L100 VOOR GEBIEDEN ZOALS NADER OMSCHREVEN IN DE ACCREDITATIE

Opdrachtcode:	13043
Aanvrager:	Gerrit van Dijk
Project:	Konijnenbergerweg 1
Datum aangeleverd:	8-3-2013
Datum afgerond:	14-3-2013

Monstercode:	M130300811
Monsternaam:	MM1: B1 t/m B8 (0 - 0.5 m-mv)
Monstertype:	GROND
Lutum:	1.9
Organische stof:	1

Parameter	Eenheid	+/-	MM1: B1 t/m B8 (0 - 0.5 m-mv)	Aw	T	I
Mvb. SIKB AS3000			+			
Droge stof	% (m/m)		92.9			
Organische stof	% van ds		<1.0			
Korrelgrootteverdeling						
Lutum (korrelfractie < 2 µm)	% van ds		1.9			
Metalen						
Barium	mg/kg ds	-	<10			237
Cadmium	mg/kg ds	-	<0.30	0.35	4.0	7.6
Kobalt	mg/kg ds	-	<3.0	4.3	29	54
Koper	mg/kg ds	-	<5.0	19	56	92
Kwik	mg/kg ds	-	<0.10	0.10	13	25
Lood	mg/kg ds	-	<10	32	184	337
Molybdeen	mg/kg ds	-	<1.5	1.5	96	190
Nikkel	mg/kg ds	-	5.2	12	23	34
Zink	mg/kg ds	-	<10	59	181	303
Minerale olie						
Minerale olie C10 - C40	mg/kg ds	-	<35	38	519	1000
Minerale olie C10 - C12	mg/kg ds		<20			
Minerale olie C12 - C22	mg/kg ds		<20			
Minerale olie C22 - C30	mg/kg ds		<20			
Minerale olie C30 - C40	mg/kg ds		<20			
Chromatogram			-			
Polychloorbifenylen						
PCB 28	mg/kg ds		<0.0010			
PCB 52	mg/kg ds		<0.0010			
PCB 101	mg/kg ds		<0.0010			
PCB 118	mg/kg ds		<0.0010			
PCB 138	mg/kg ds		<0.0010			
PCB 153	mg/kg ds		<0.0010			
PCB 180	mg/kg ds		<0.0010			
PCB (som 7)	mg/kg ds	(-)	0.0049	0.0040	0.10	0.20
Polycyclische aromatische koolwaterstoffen (VROM)						
Naftaleen	mg/kg ds		<0.05			
Fenanthreen	mg/kg ds		<0.05			
Anthraceen	mg/kg ds		<0.05			
Fluorantheen	mg/kg ds		<0.05			
Benzo(a)anthraceen	mg/kg ds		<0.05			
Chryseen	mg/kg ds		<0.05			
Benzo(k)fluorantheen	mg/kg ds		<0.05			
Benzo(a)pyreen	mg/kg ds		<0.05			
Benzo(g,h,i)peryleen	mg/kg ds		<0.05			
Indeno(1,2,3-c,d)pyreen	mg/kg ds		<0.05			
Totaal PAK 10 VROM	mg/kg ds	-	0.35	1.5	21	40

Opmerkingen bij MM1: B1 t/m B8 (0 - 0.5 m-mv)

Organische stof

Organische stof is als gloeiverlies bepaald en gecorrigeerd voor het gemeten gehalte aan lutum.

PCB (som 7)

Bij de som zijn de waarden "< rapportagegrens" vermenigvuldigd met factor 0,7 zoals beschreven in 'AS3000, bijlage 3'.

Totaal PAK 10 VROM

Bij de som zijn de waarden "< rapportagegrens" vermenigvuldigd met factor 0,7 zoals beschreven in 'AS3000, bijlage 3'.

Monstercode:	M130300812
Monsternaam:	MM2: B9 t/m B16 (0 - 0.5 m-mv)
Monstertype:	GROND
Lutum:	1.5
Organische stof:	1

Parameter	Eenheid	+/-	MM2: B9 t/m B16 (0 - 0.5 m-mv)	Aw	T	I
Mvb. SIKB AS3000			+			
Droge stof	% (m/m)		94.4			
Organische stof	% van ds		<1.0			
Korrelgrootteverdeling						
Lutum (korrelfractie < 2 µm)	% van ds		1.5			
Metalen						
Barium	mg/kg ds	-	<10			237
Cadmium	mg/kg ds	-	<0.30	0.35	4.0	7.6
Kobalt	mg/kg ds	-	<3.0	4.3	29	54
Koper	mg/kg ds	-	<5.0	19	56	92
Kwik	mg/kg ds	-	<0.10	0.10	13	25
Lood	mg/kg ds	-	<10	32	184	337
Molybdeen	mg/kg ds	-	<1.5	1.5	96	190
Nikkel	mg/kg ds	-	5.7	12	23	34
Zink	mg/kg ds	-	<10	59	181	303
Minerale olie						
Minerale olie C10 - C40	mg/kg ds	-	<35	38	519	1000
Minerale olie C10 - C12	mg/kg ds		<20			
Minerale olie C12 - C22	mg/kg ds		<20			
Minerale olie C22 - C30	mg/kg ds		<20			
Minerale olie C30 - C40	mg/kg ds		<20			
Chromatogram			-			
Polychloorbifenylen						
PCB 28	mg/kg ds		<0.0010			
PCB 52	mg/kg ds		<0.0010			
PCB 101	mg/kg ds		<0.0010			
PCB 118	mg/kg ds		<0.0010			
PCB 138	mg/kg ds		<0.0010			
PCB 153	mg/kg ds		<0.0010			
PCB 180	mg/kg ds		<0.0010			
PCB (som 7)	mg/kg ds	(-)	0.0049	0.0040	0.10	0.20
Polycyclische aromatische koolwaterstoffen (VROM)						
Naftaleen	mg/kg ds		<0.05			
Fenanthreen	mg/kg ds		<0.05			
Anthraceen	mg/kg ds		<0.05			
Fluorantheen	mg/kg ds		<0.05			
Benzo(a)anthraceen	mg/kg ds		<0.05			
Chryseen	mg/kg ds		<0.05			
Benzo(k)fluorantheen	mg/kg ds		<0.05			
Benzo(a)pyreen	mg/kg ds		<0.05			
Benzo(g,h,i)peryleen	mg/kg ds		<0.05			
Indeno(1,2,3-c,d)pyreen	mg/kg ds		<0.05			
Totaal PAK 10 VROM	mg/kg ds	-	0.35	1.5	21	40

Opmerkingen bij MM2: B9 t/m B16 (0 - 0.5 m-mv)

Organische stof	Organische stof is als gloeiverlies bepaald en gecorrigeerd voor het gemeten gehalte aan lutum.
PCB (som 7)	Bij de som zijn de waarden "< rapportagegrens" vermenigvuldigd met factor 0,7 zoals beschreven in 'AS3000, bijlage 3'.
Totaal PAK 10 VROM	Bij de som zijn de waarden "< rapportagegrens" vermenigvuldigd met factor 0,7 zoals beschreven in 'AS3000, bijlage 3'.

Legenda:

- (-) De niet verhoogde rapportagegrens is hoger dan de achtergrondwaarde.
- (v) Verhoogde rapportagegrens (meetwaarde is vermenigvuldigd met 0.7 factor voor de toetsing).
Er is geen toetsingwaarde voor deze parameter.
- Resultaat is kleiner dan achtergrondwaarde.
- + Resultaat is groter dan achtergrondwaarde.
- ++ Resultaat is groter dan tussenwaarde.
- +++ Resultaat is groter dan interventiewaarde.