DWARSPROFIELEN
schaal 1:200.

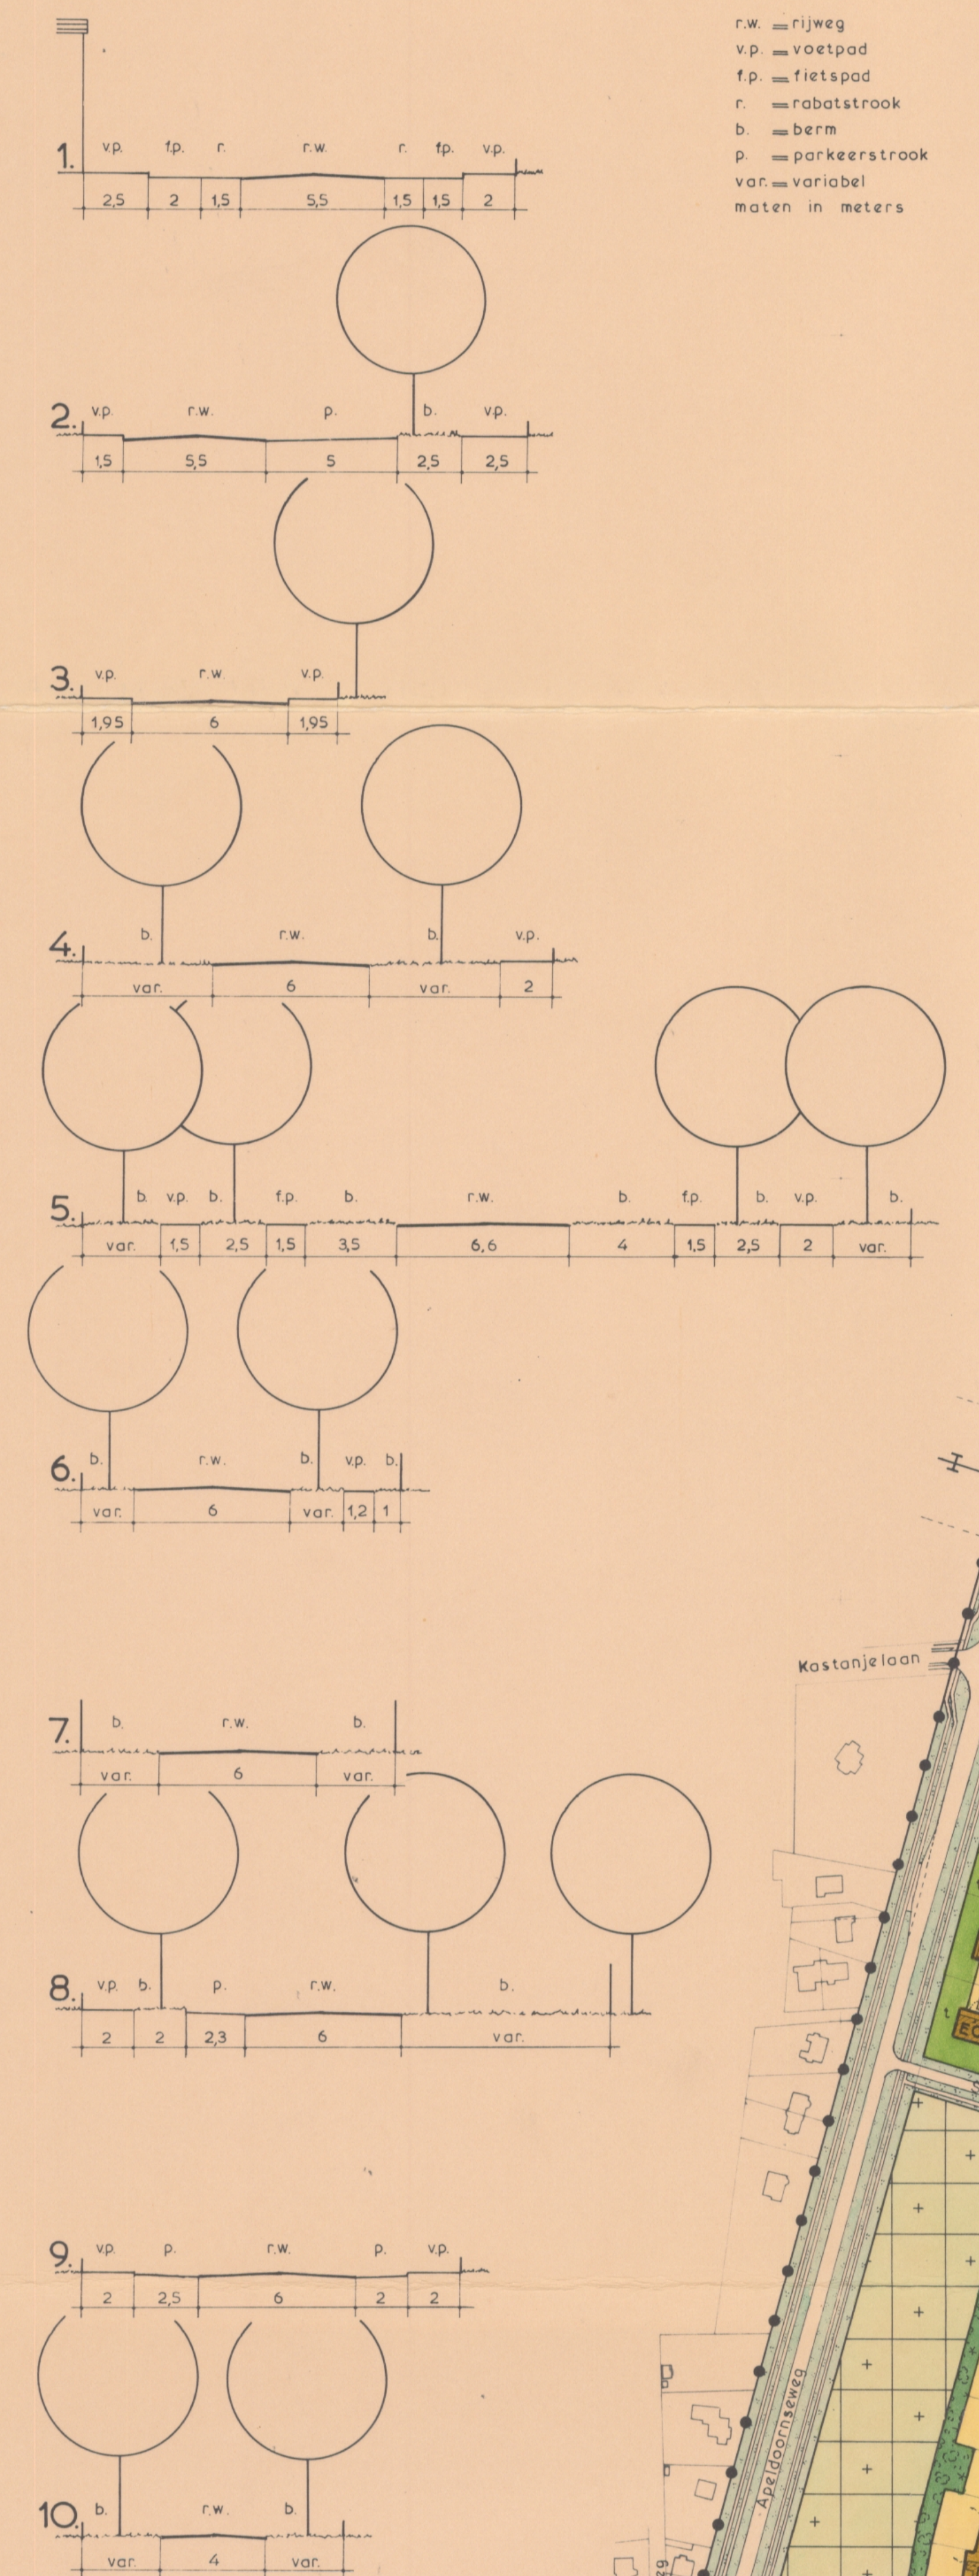
1. v.p. f.p. r. r.w. r. f.p. v.p.
2,5 2 1,5 5,5 1,5 1,5 2
2. v.p. r.w. p. b. v.p.
1,5 5,5 5 2,5 2,5
3. v.p. r.w. v.p.
1,95 6 1,95
4. b. r.w. b. v.p.
var. 6 var. 2
5. b. v.p. b. f.p. b. r.w. b. f.p. b. v.p. b.
var. 1,5 2,5 1,5 3,5 6,6 4 1,5 2,5 2 var.
6. b. r.w. b. v.p. b.
var. 6 var. 1,2 1
7. b. r.w. b.
var. 6 var.
8. v.p. b. p. r.w. b.
2 2 2,3 6 var.
9. v.p. p. r.w. p. v.p.
2 2,5 6 2 2
10. b. r.w. b.
var. 4 var.

r.w. = rijweg
v.p. = voetpad
f.p. = fietspad
r. = rabatstrook
b. = berm
p. = parkeerstrook
var. = variabel
maten in meters

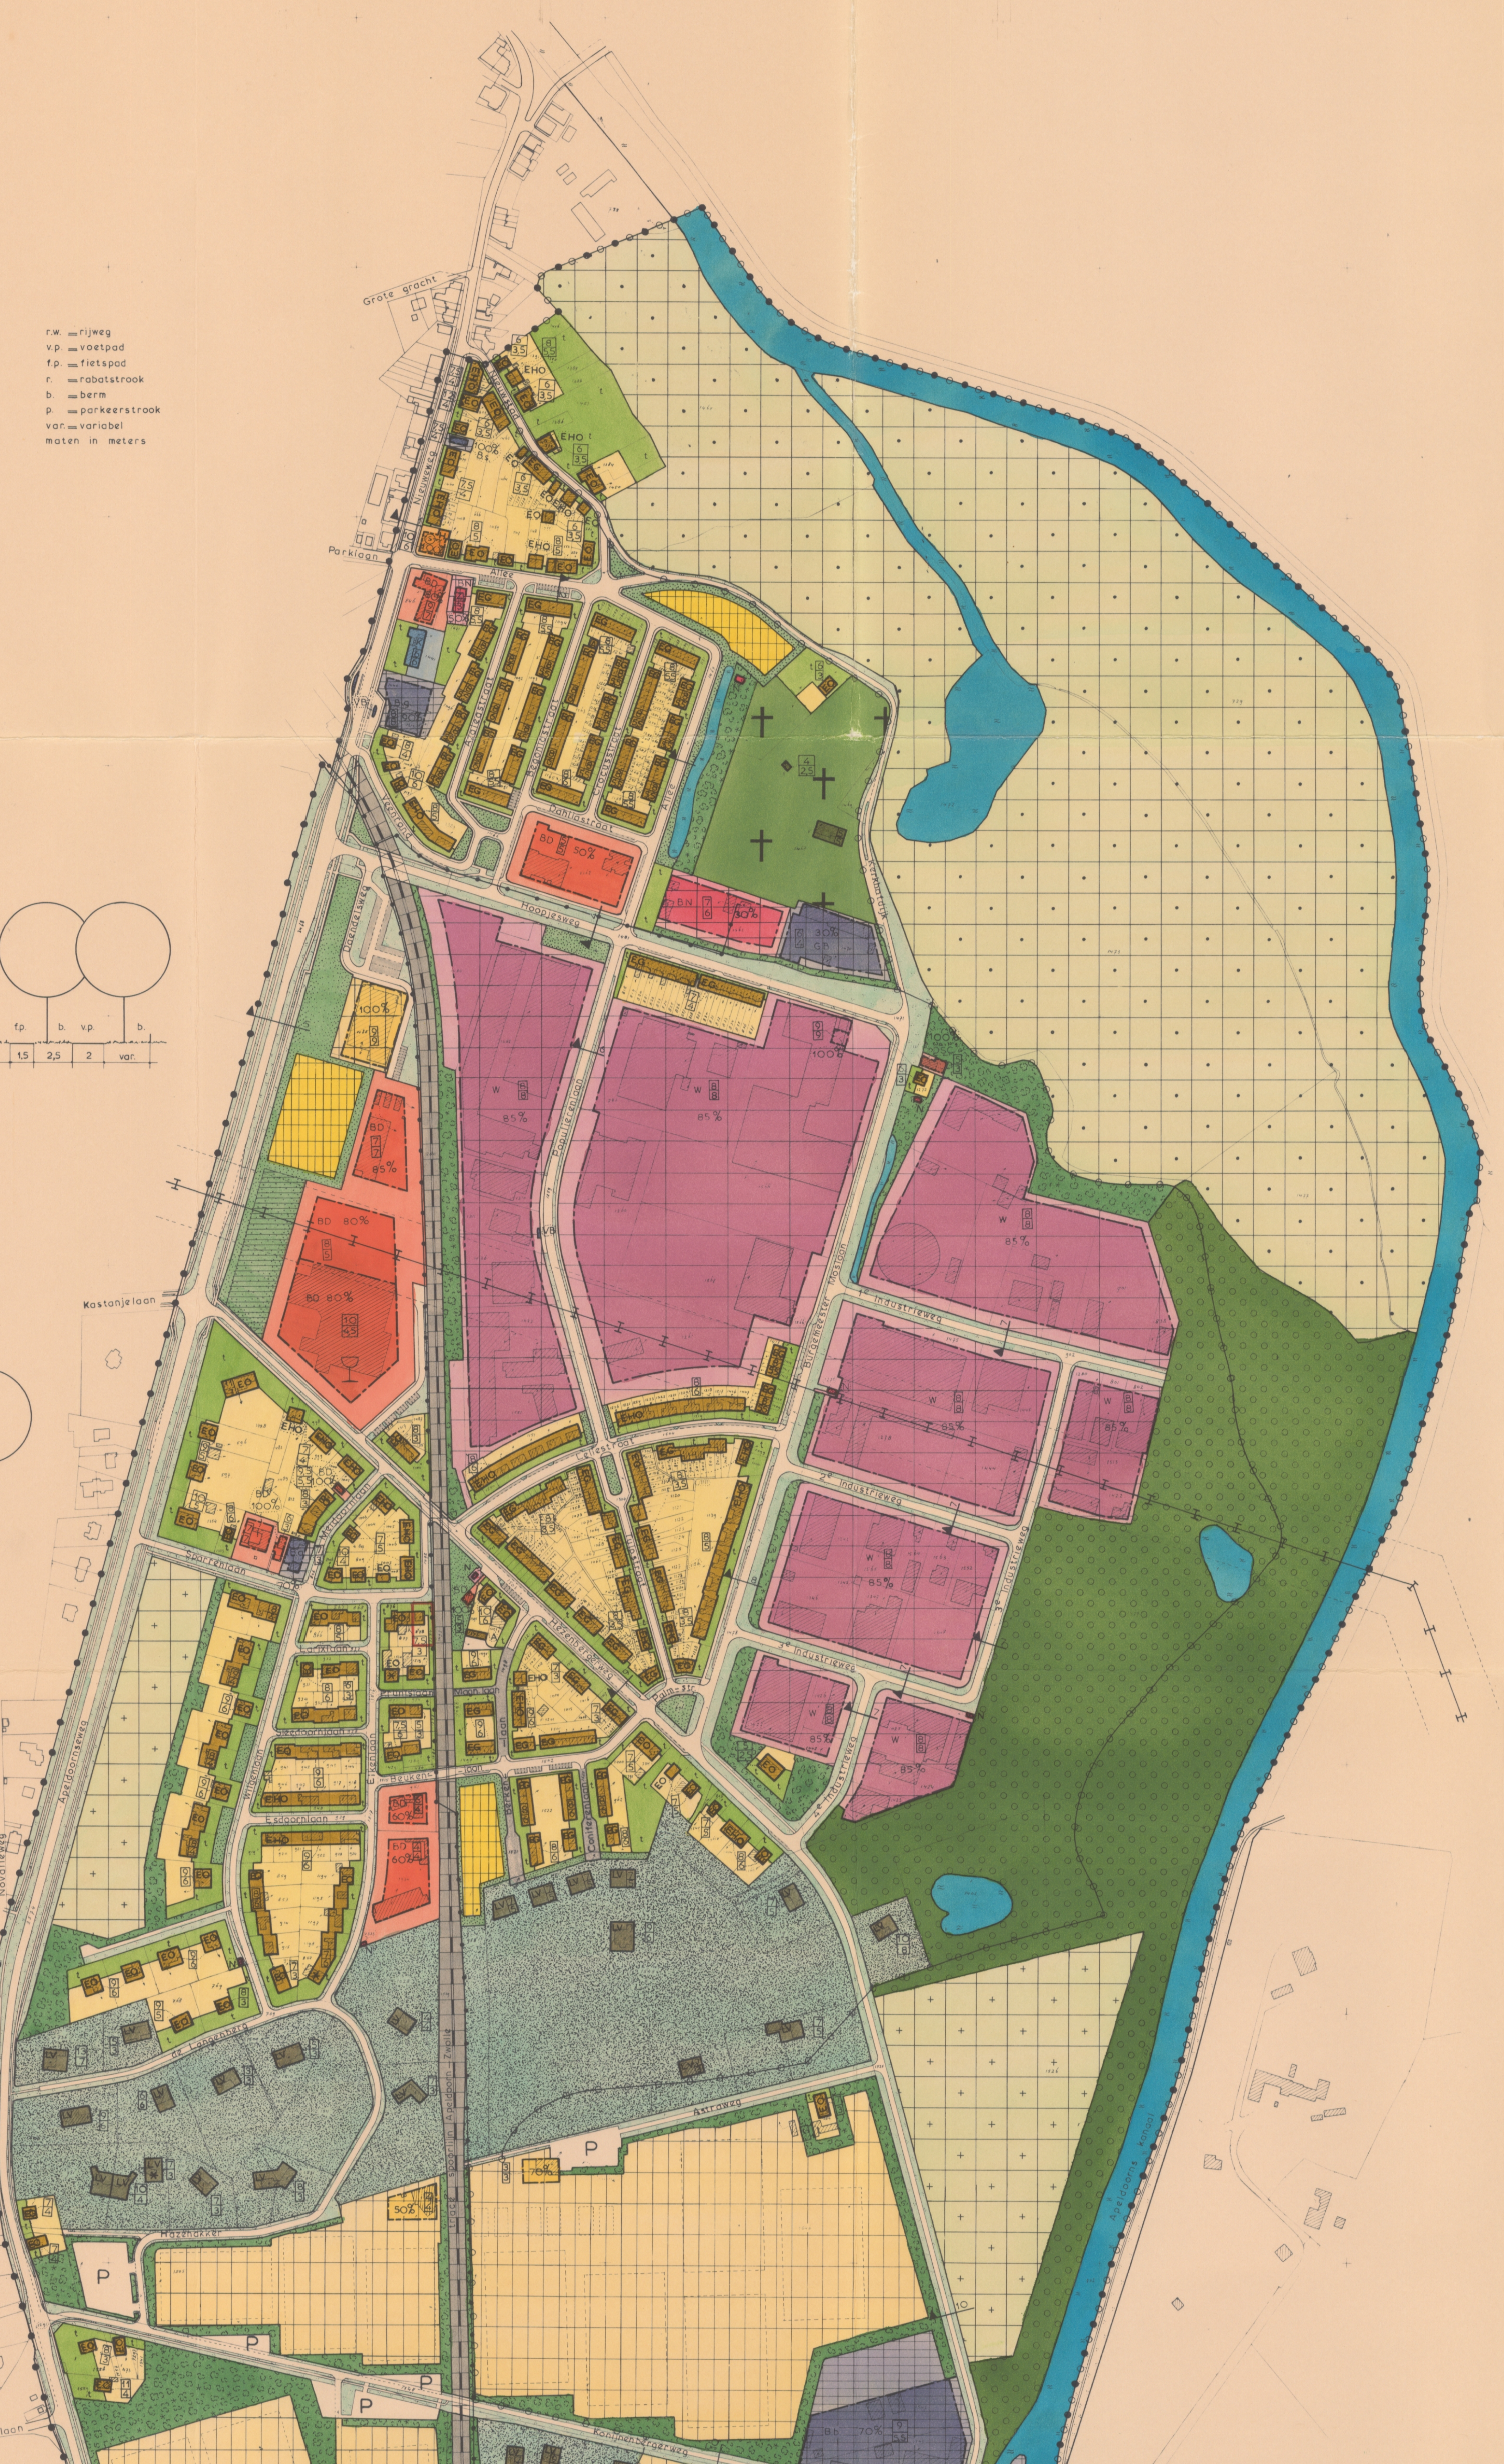
Grote gracht
Nieuweweg
Parklaan
Allee
Azaleastraat
Begoniastraat
Crocusstraat
Dahliastraat
Veenrand
Hoopjesweg
Kerkhofdijk
Daendelsweg
Populierenlaan
Burgemeester Moslaan
1e Industrieweg
2e Industrieweg
3e Industrieweg
4e Industrieweg
Kastanjelaan
Sparrenlaan
Meidoornlaan
Larixlaan
Sleedoornlaan
Wilgenlaan
Eikenlaan
Beukenlaan
Esdoornlaan
Cellestraat
Hezenbergerweg
Apeldoornseweg
Novalisweg
de Langenberg
Astraweg
Hazenakker
van Deldensweg
Burg. van Heemstralaan
Konijnenbergerweg
spoorlijn Apeldoorn – Zwolle
Veenwal
Burg. Honcooplaan
Apeldoorns kanaal
Kanaaldijk
de Grift
EO
EHO
EG
BD
W
85%
LV
P

BESTEMMINGEN

bouwstrook	erf		zie art. ..... van de voorschriften
EO		Eengezinshuizen in open bebouwing	2.1.
EHO		Eengezinshuizen in half open bebouwing	2.1.
EG		Eengezinshuizen in gesloten bebouwing	2.1.
LV		Landhuizen of villa's └bostuin	2.3.
A		Autoboxen	2.4.
K		Kantoren	2.5.
N		Nutsgebouwtjes	2.6.
BN		Nutsbedrijven	2.7.
GB		Gemeentelijke bedrijven	2.8.
B		Bedrijven – B.a. – aannemersbedrijf B.b. – bouwmaterialenhandel B.s. – schildersbedrijf B.g. – garagebedrijf	2.9.
W		Werkgebied	2.10.
▦		Rioolwaterzuivering	2.11.
BOW		Terrein voor weg- en waterbeheer	2.12.
PI		Papierindustrie	2.35.
BD		Bijzondere doeleinden	2.13.
H		Horecabedrijf	2.15.
DSC		Duivensportcentrum	2.16.
		Sportdoeleinden	2.18.
	·	Agrarische doeleinden, klasse A	2.19.
	+	Agrarische doeleinden, klasse B	2.20.
		Agrarische doeleinden, klasse C	2.21.
t	t	Tuin	2.22.
		Groenvoorzieningen └parkeren toegestaan	2.23.
		Bos- of parkstrook	2.24.
		Natuurgebied	2.25.
	†	Begraafplaats	2.26.
		Speelterrein	2.27.
		Water	2.28.
VB		Motorbrandstofverkooppunt	2.29.
		contractstrook Hoogspanningsleiding	2.31.
		Waterstaatsdoeleinden (dubbelbestemming)	2.32.
		Spoorwegdoeleinden	2.33.
		Verkeersdoeleinden – parkeerplaatsen voetpad rijweg berm, eventueel verhard fietspad woonerf	2.34.

AANDUIDINGEN

●—●—●	Grens van het plan
●○●○●	Grens van het plan tevens grens van de bestemming waterstaatsdoeleinden
+ + +	Gemeentegrens
●+●+●	Grens van het plan tevens gemeentegrens
——	Bestemmingsgrens
—·—·—	Bebouwingsgrens
50%	Max. bebouwingspercentage
8 5	Max. nokhoogte in meters Max. goothoogte in meters
▲▲▲▲▲	Winkels toegestaan
—•—•—	Aardgasleiding
*	Praktijkruimte toegestaan
▲ 5	Dwarsprofiel
	Agrarisch bouwperceel
	Kadastrale gegevens
🍸	Horeca toegestaan
Ⓢ	Slijterij toegestaan
P	Parkeren

Goedkeuring onthouden aan:
- de bestemming van het perceel aan de Sparrenlaan 12, begrepen in de 1e partiële herziening van het bestemmingsplan Het Veen, zoals met rode omlijning op de plankaart aangegeven;
- de aanduiding van het bebouwingspercentage "50%" op de plankaart binnen de bestemming "sportdoeleinden", en betrekking hebbende op de werkplaats op het golfterrein.

Voor het overige goedgekeurd ingevolge artikel 28 van de Wet op de Ruimtelijke Ordening, bij besluit van 22 december 1983, nr. RO55/5-ROV/G5210, van Gedeputeerde Staten van Gelderland.

Mij bekend,
de griffier der Staten

SCHAAL 1:2500

Vastgesteld ~~Behoort~~ bij besluit van de raad ~~burgemeester en wethouders~~ dd.
18-11-1982. Mij bekend,
De secretaris der gemeente Hattem,

stedebouwkundige dienst
voor de oost-veluwe

gemeente hattem

BESTEMMINGSPLAN HET VEEN

get. W.H.T. dat. 24-6-'80
gez. dat.
schaal 1:2500
formaat 84 x 120
sha tek. nummer 04-302
direkteur
gewijzigd 7-11-'80 | 28-10-'81 | 14-1-'82 | 18-5-'82 | 2-11-'82