


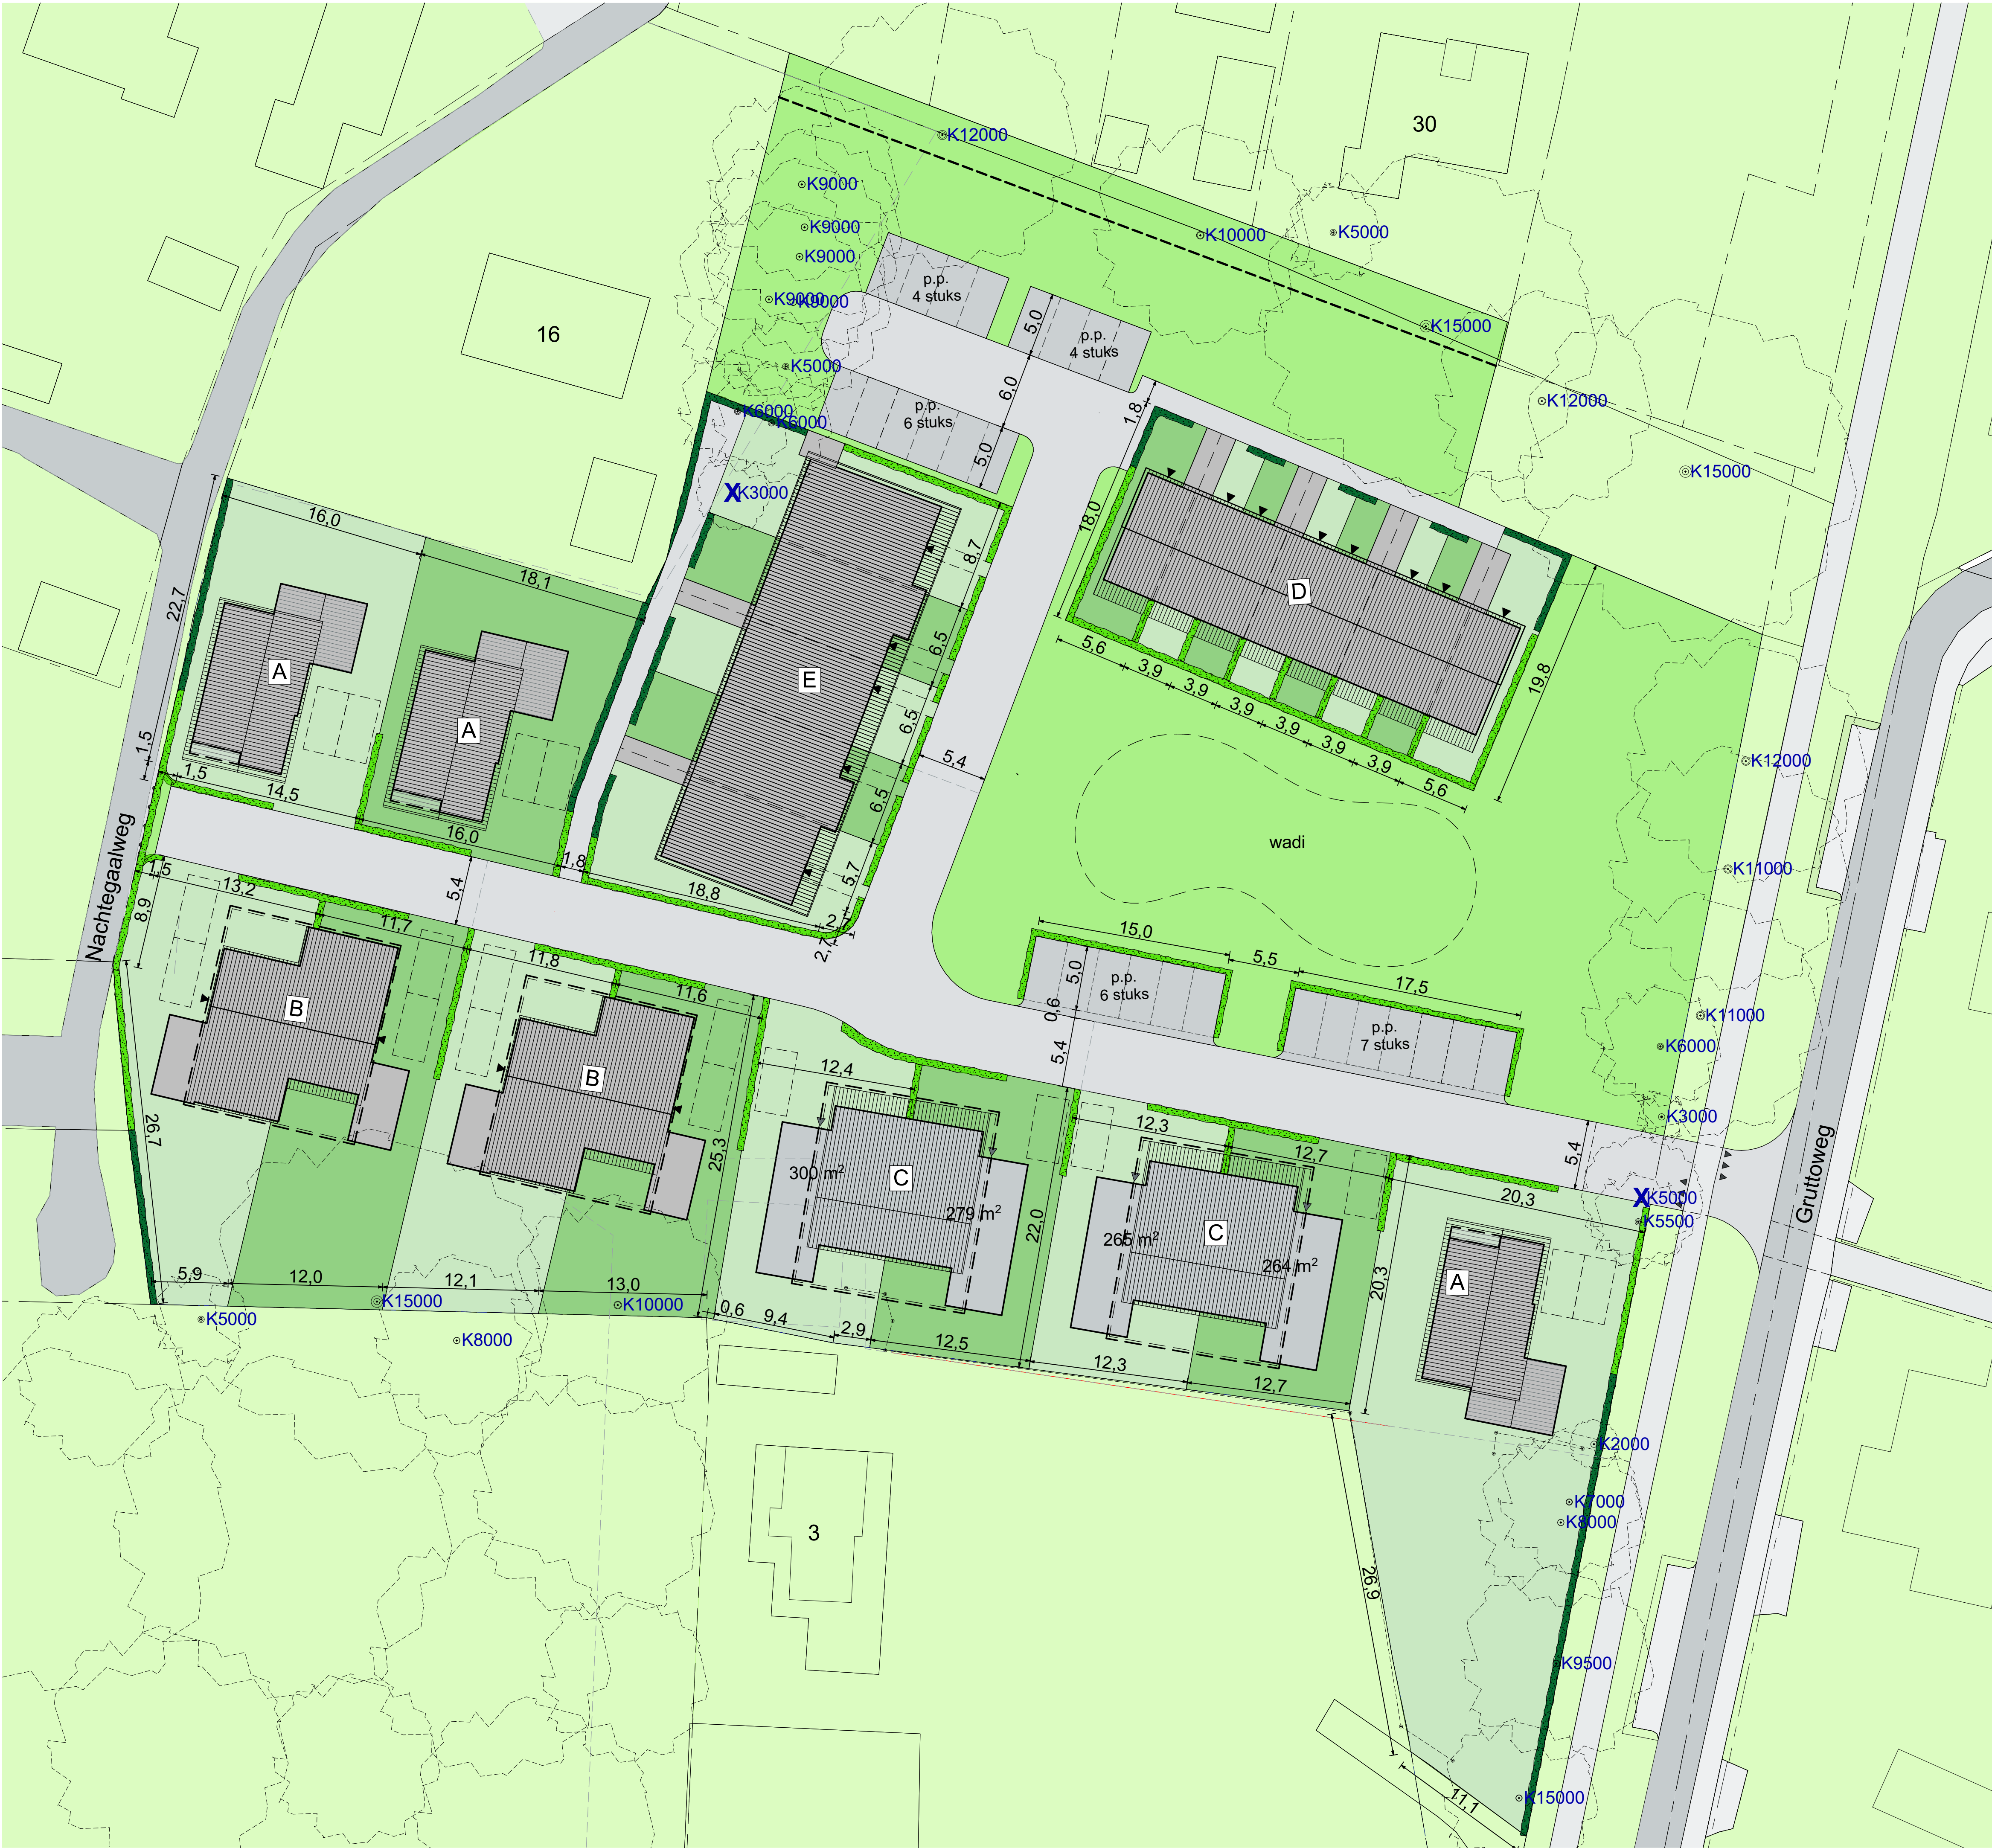

K5500

boom (kruin in straal in mm)

boom ingemeten

X

te kappen boom

inmeetlijn haag

uitgezetpunten kavelgrens

haag 1m hoog

haag 1,8m hoog

N

gemeente: Heerde

sectie: C

nummer: 7381

aantal woningen
A = 3x vrijstaande woningen
B = 2x 2 onder 1 kap woningen
C = 2x 2 onder 1 kap senioren woningen
D = 8x grondgebonden starterswoningen
E = 5x senioren woningen
Totaal 24 woningen