


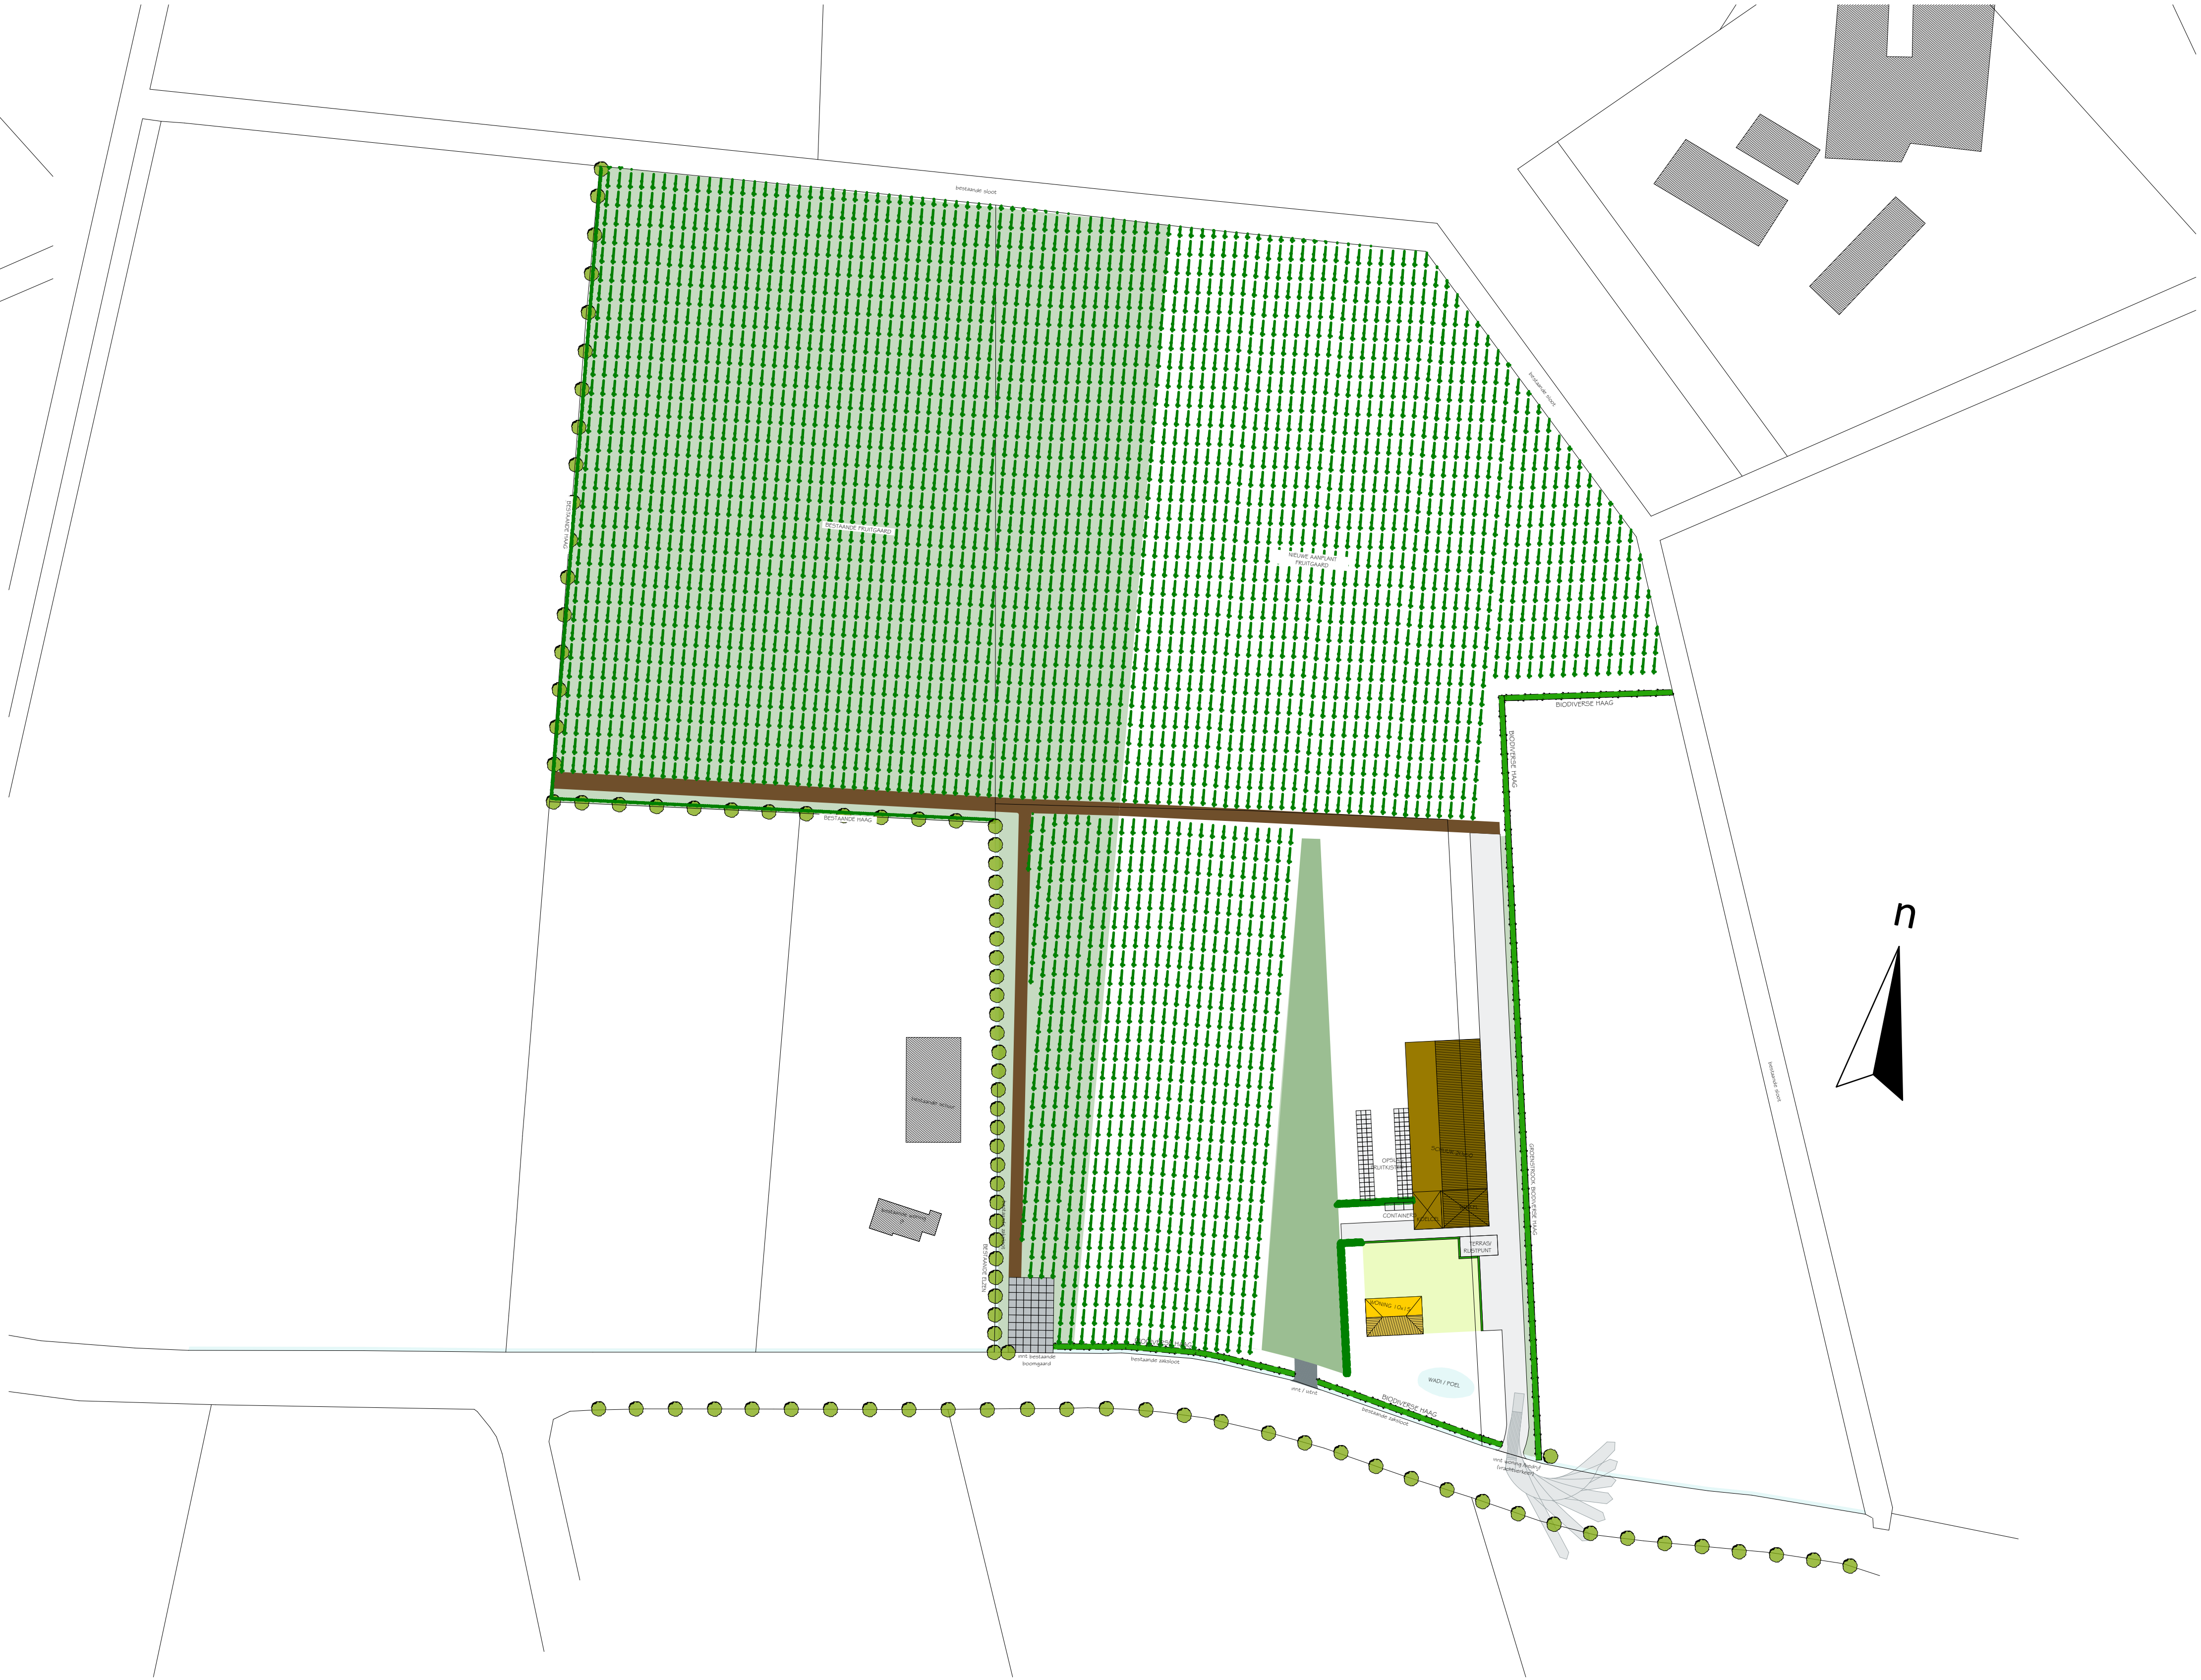

Bestaand
Fruitboomgaard



Rustpunt met informatiebord



Biodiverse haag



Fruiteeltbedrijf



bestaande Elzen

- bestaande fruitboomgaard
- nieuwe aan te planten fruitboomgaard
- bestaande natuurlijke halfverharding : Stol
mengsel van gebrokenpuin,grond en grind
- bestaande elzen
- verharding middels klinkers
- gras strook
- grind/grasbetonsteen , open halfverharding
- wadi / poel, waterberging
- bestaande bebouwing
- Biodiverse haag

Landschap Inrichtings Plan,

Aanleiding,
Als gevolg van de rijksmaatregel 'Ruimte voor de Rivier' onderdeel Hoogwatergeul Veessen- Wapenveld heeft fruitteeltbedrijf Huiskamp percelen grond aan de Stege in Veessen, waarop het grootste gedeelte van het fruitteeltbedrijf was gevestigd, af moeten staan voor realisering van dit project,
Om de voortgang van het bedrijf te waarborgen is grond aangekocht aan de Zijmarseweg in Veessen waar het bedrijf kan worden voortgezet.
Met dit Landschap Inrichtings Plan wordt omschreven hoe het nieuwe bedrijf wordt ingepast in de omgeving.

Uitwerking,
De bestaande boomgaard met laagstambomen is aan de kant van de aangrenzende weilanden omsloten door een erfafscheiding van elzen bomen, de traditionele windsingel rond boomgaarden.
Langs de slootzijde is dit niet toegestaan door het waterschap Vallei en Veluwe in verband met het onderhoud van deze watergangen.

De bestaande elzen aan overzijde van de wegkant vormen over de volle breedte de kavel een windsingel voor de boomgaard. Ook de grens tussen de bedrijfswoning en parkeerplaats wordt aangeplant met een elzensingel zodat het gehele voterrein een relatie met elkaar vormt.

De beuken afscheiding is verder doorgezet. overgaand in de afscheiding langs het rustpunt en de parkeerplek bezoekers boerderijwinkel.

Langs de voorzijde, erfafscheiding bij woning, schuur en de nieuw in te planten boomgaard word een nieuwe biodiverse haag geplant. Deze haag draagt bij aan plaagpreventie en bevat veel stuifmeelrijke soorten.

betreft:	Herinrichtingsplan, locatie naast Zijmarseweg 9 te Veessen
opdrachtgever:	H. Huiskamp Veesser Enkweg 26a 8184 LM Veessen tel. 0575-631201

S-01 Landschappelijk inrichtingsplan			
Werknummer: 2022-062	getekend:	17-05-2022	l.j.m.
	gew. A:	20-10-2022	l.j.m.
	gew. B:	15-11-2022	l.j.m.
	gew. C:	30-04-2024	l.j.m.
		gew. D:	-
		gew. E:	-
		schaal:	1:50 / 1:100
		formaat:	A0
tel. 0578 - 63 17 01 fax. 0578 - 63 16 98 email: info@gerritscholten.nl web: www.gerritscholten.nl		Bouwkundig Tekenburg Gerrit Scholten v.o.f. Veldkampseweg 6b, 8181 LN, Heerde Aan de hand van de afbeeldingen en de beschrijvingen wordt de uitvoering van het project vastgelegd.	