


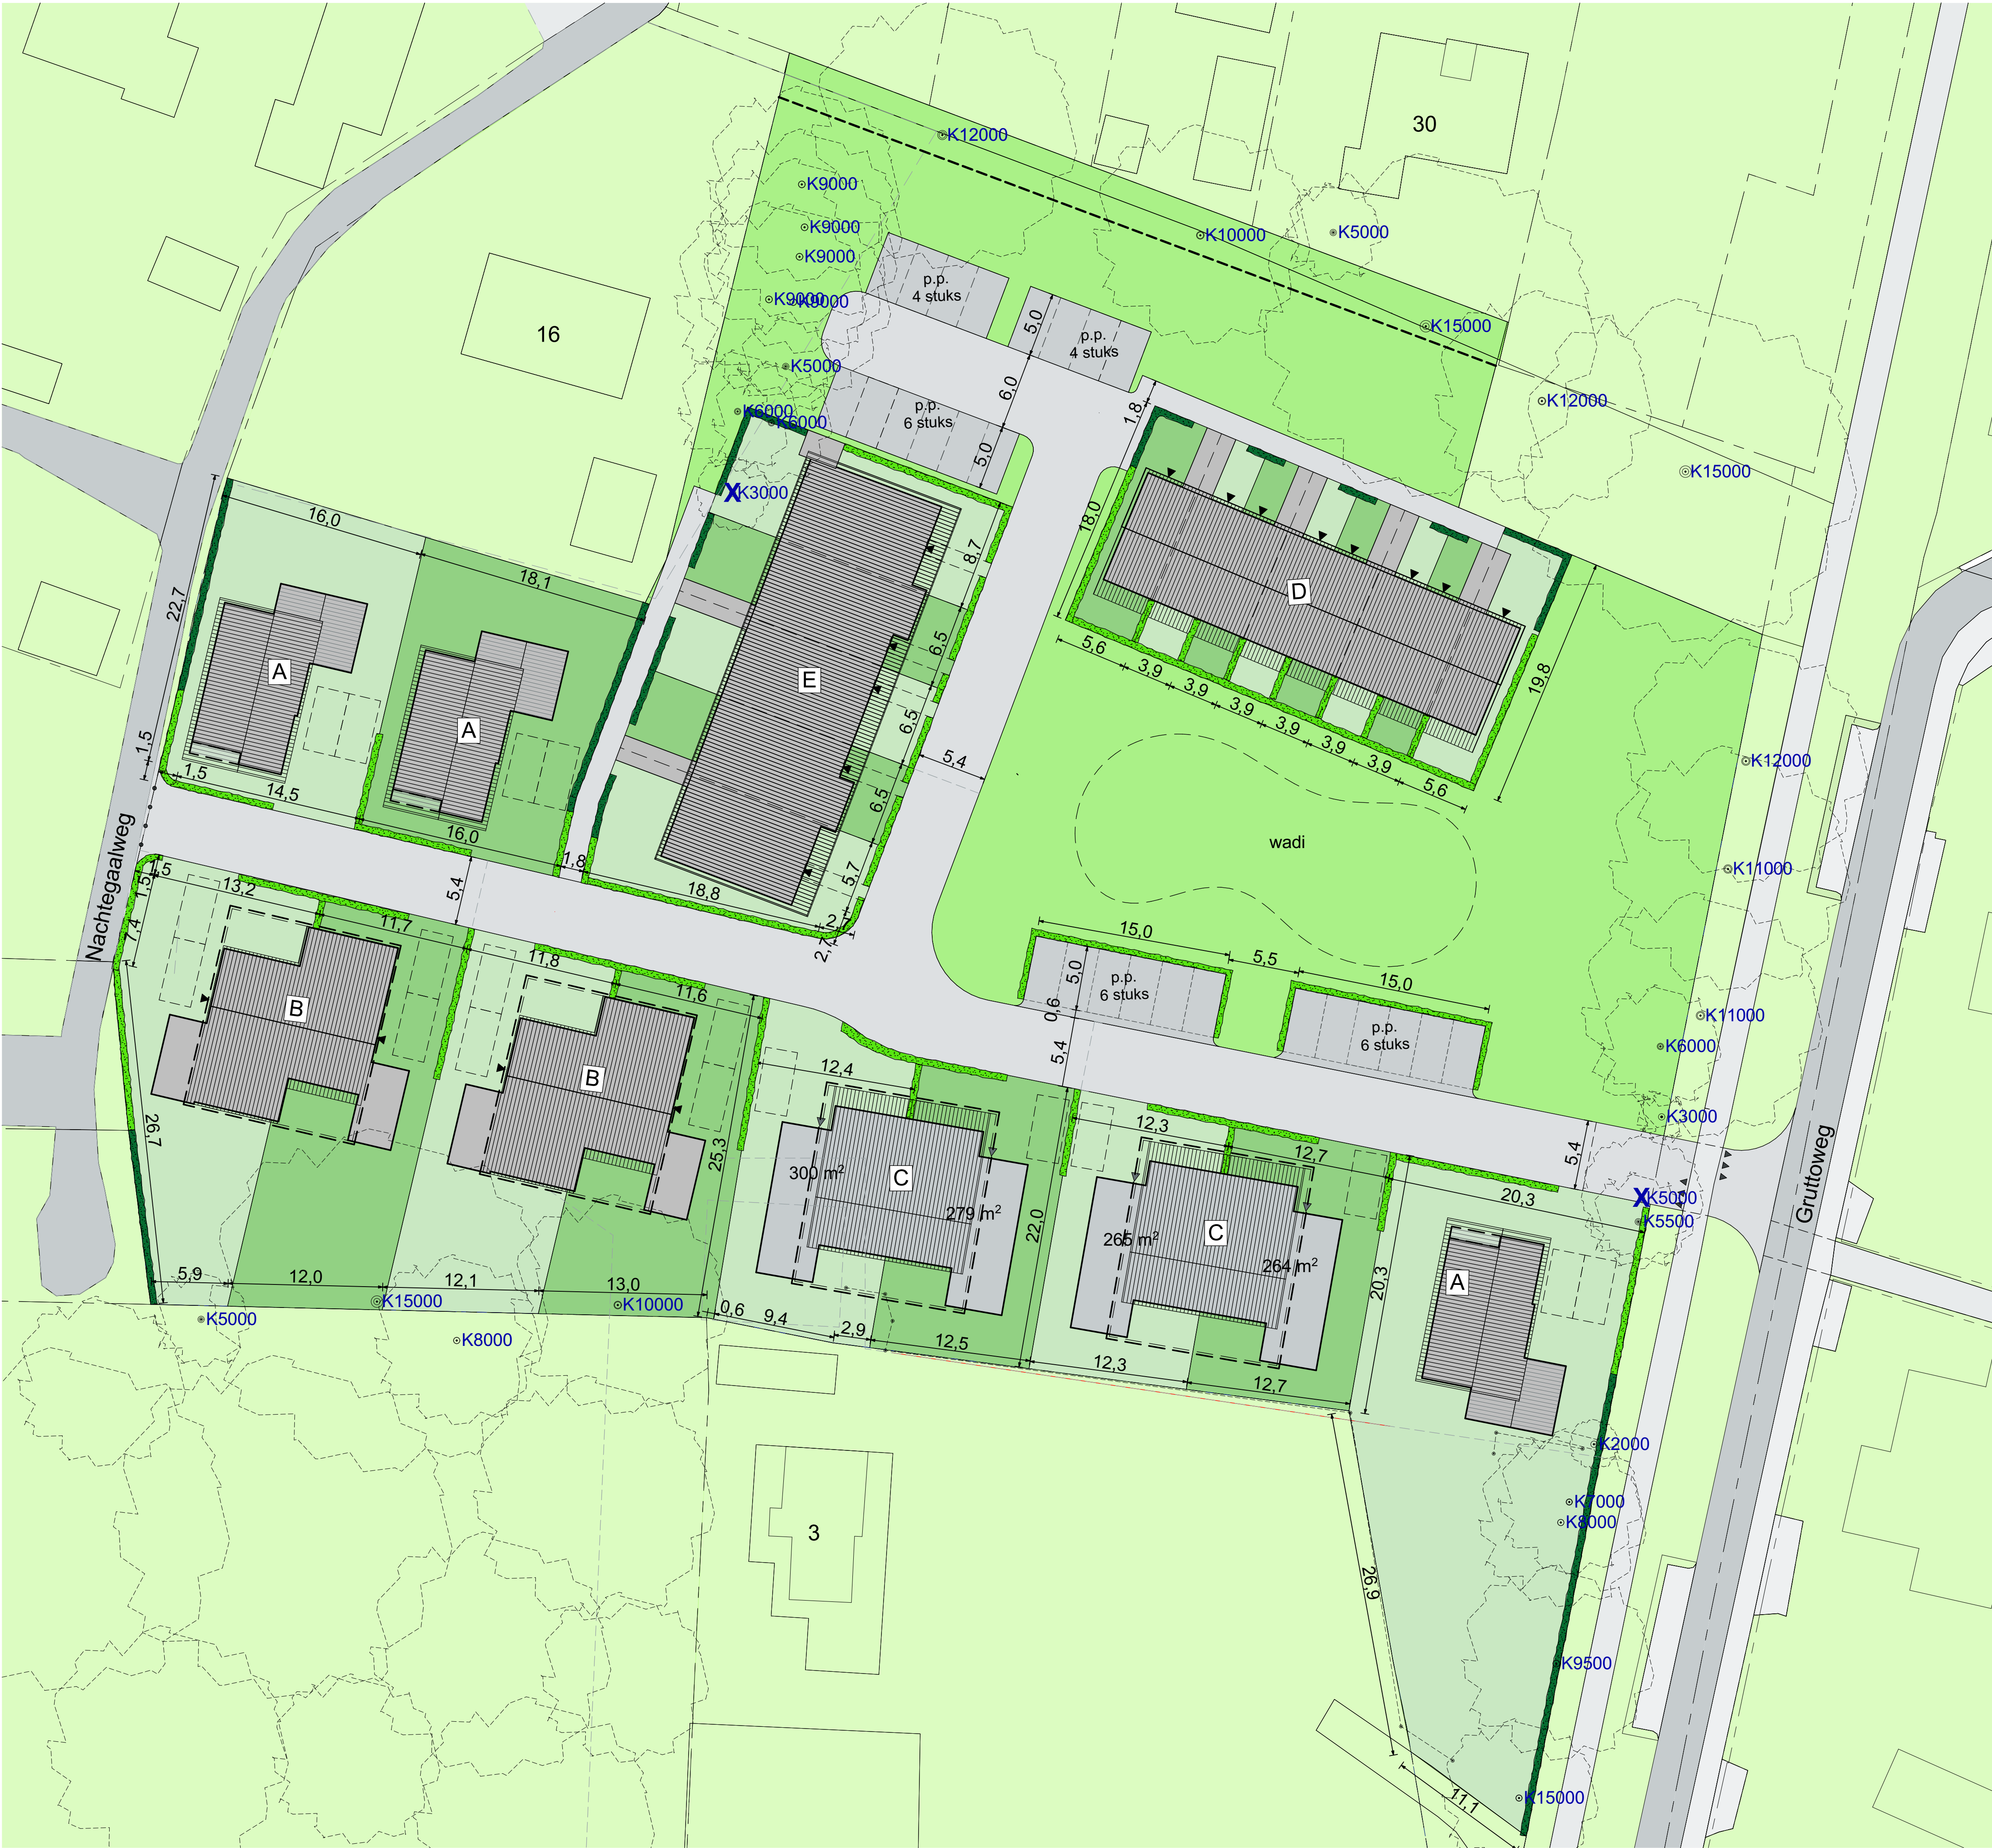

- K5500 boom (kruin in straal in mm)
- boom ingemeten
- X te kappen boom
- inmeetlijn haag
- - - - - uitgezettepunten kavelgrens
- haag 1m hoog
- haag 1,8m hoog

N

gemeente: Heerde
sectie: C
nummer: 7381

aantal woningen
A = 3x vrijstaande woningen
B = 2x 2 onder 1 kap woningen
C = 2x 2 onder 1 kap senioren woningen
D = 8x grondgebonden starterswoningen
E = 5x senioren woningen
Totaal 24 woningen