


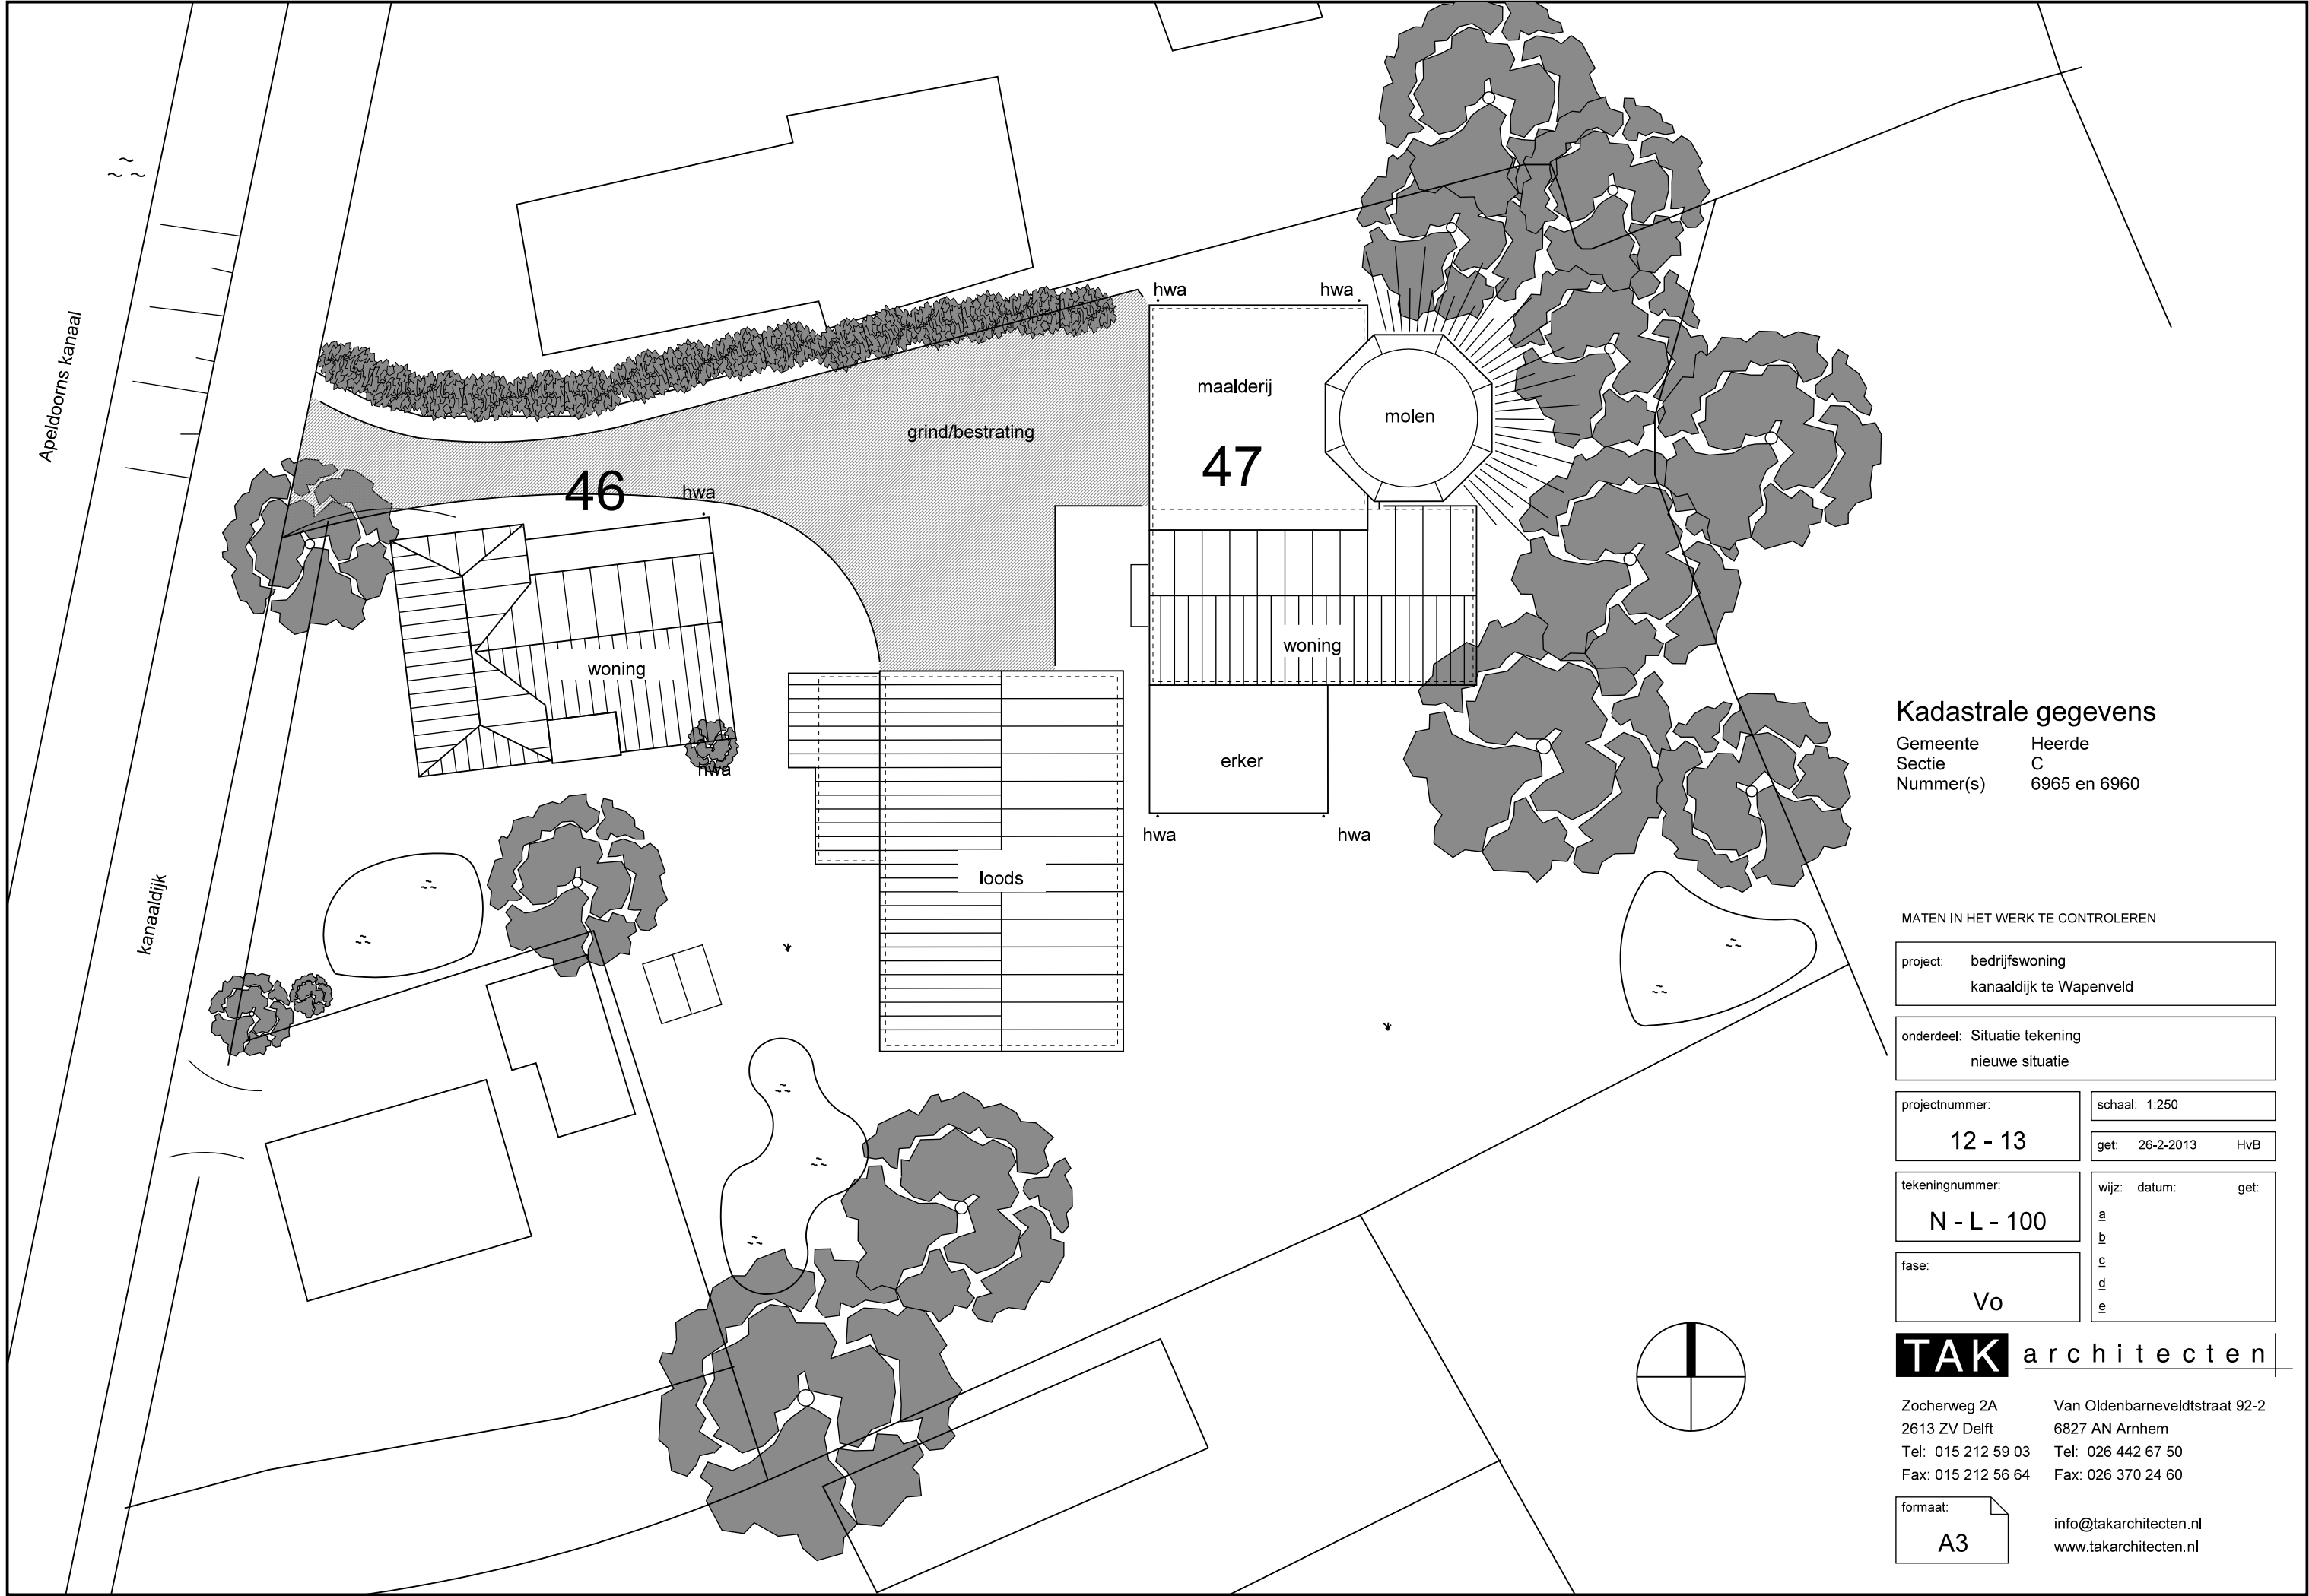

Kadastrale gegevens

Gemeente Heerde
Sectie C
Nummer(s) 6965 en 6960

MATEN IN HET WERK TE CONTROLEREN

project: bedrijfswoning
kanaaldijk te Wapenveld

onderdeel: Situatie tekening
nieuwe situatie

projectnummer:
12 - 13

schaal: 1:250
get: 26-2-2013 HvB

tekeningnummer:
N - L - 100

wijz: datum: get:
a
b
c
d
e

fase:
Vo

TAK architecten

Zocherweg 2A 2613 ZV Delft
Tel: 015 212 59 03 Fax: 015 212 56 64
Van Oldenbarneveldtstraat 92-2 6827 AN Arnhem
Tel: 026 442 67 50 Fax: 026 370 24 60

formaat:
A3

info@takarchitecten.nl
www.takarchitecten.nl