


Aanzicht B-B

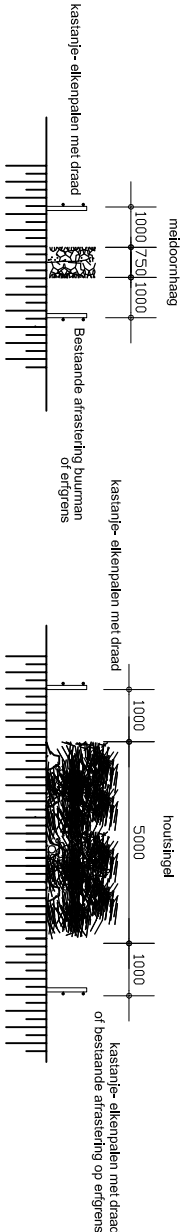


Doorsnede A-A

Doorsnede C-C

- Trosvlier

Nieuw te bouwen woningen + garage			
A. Dubbele garage	6x12 =	72 M2	
B. woonhuis	12x7,5 =	90 M2	
C. woonhuis	12x7,0 =	84 M2	
Totaal nieuw te bouwen		246 M2	

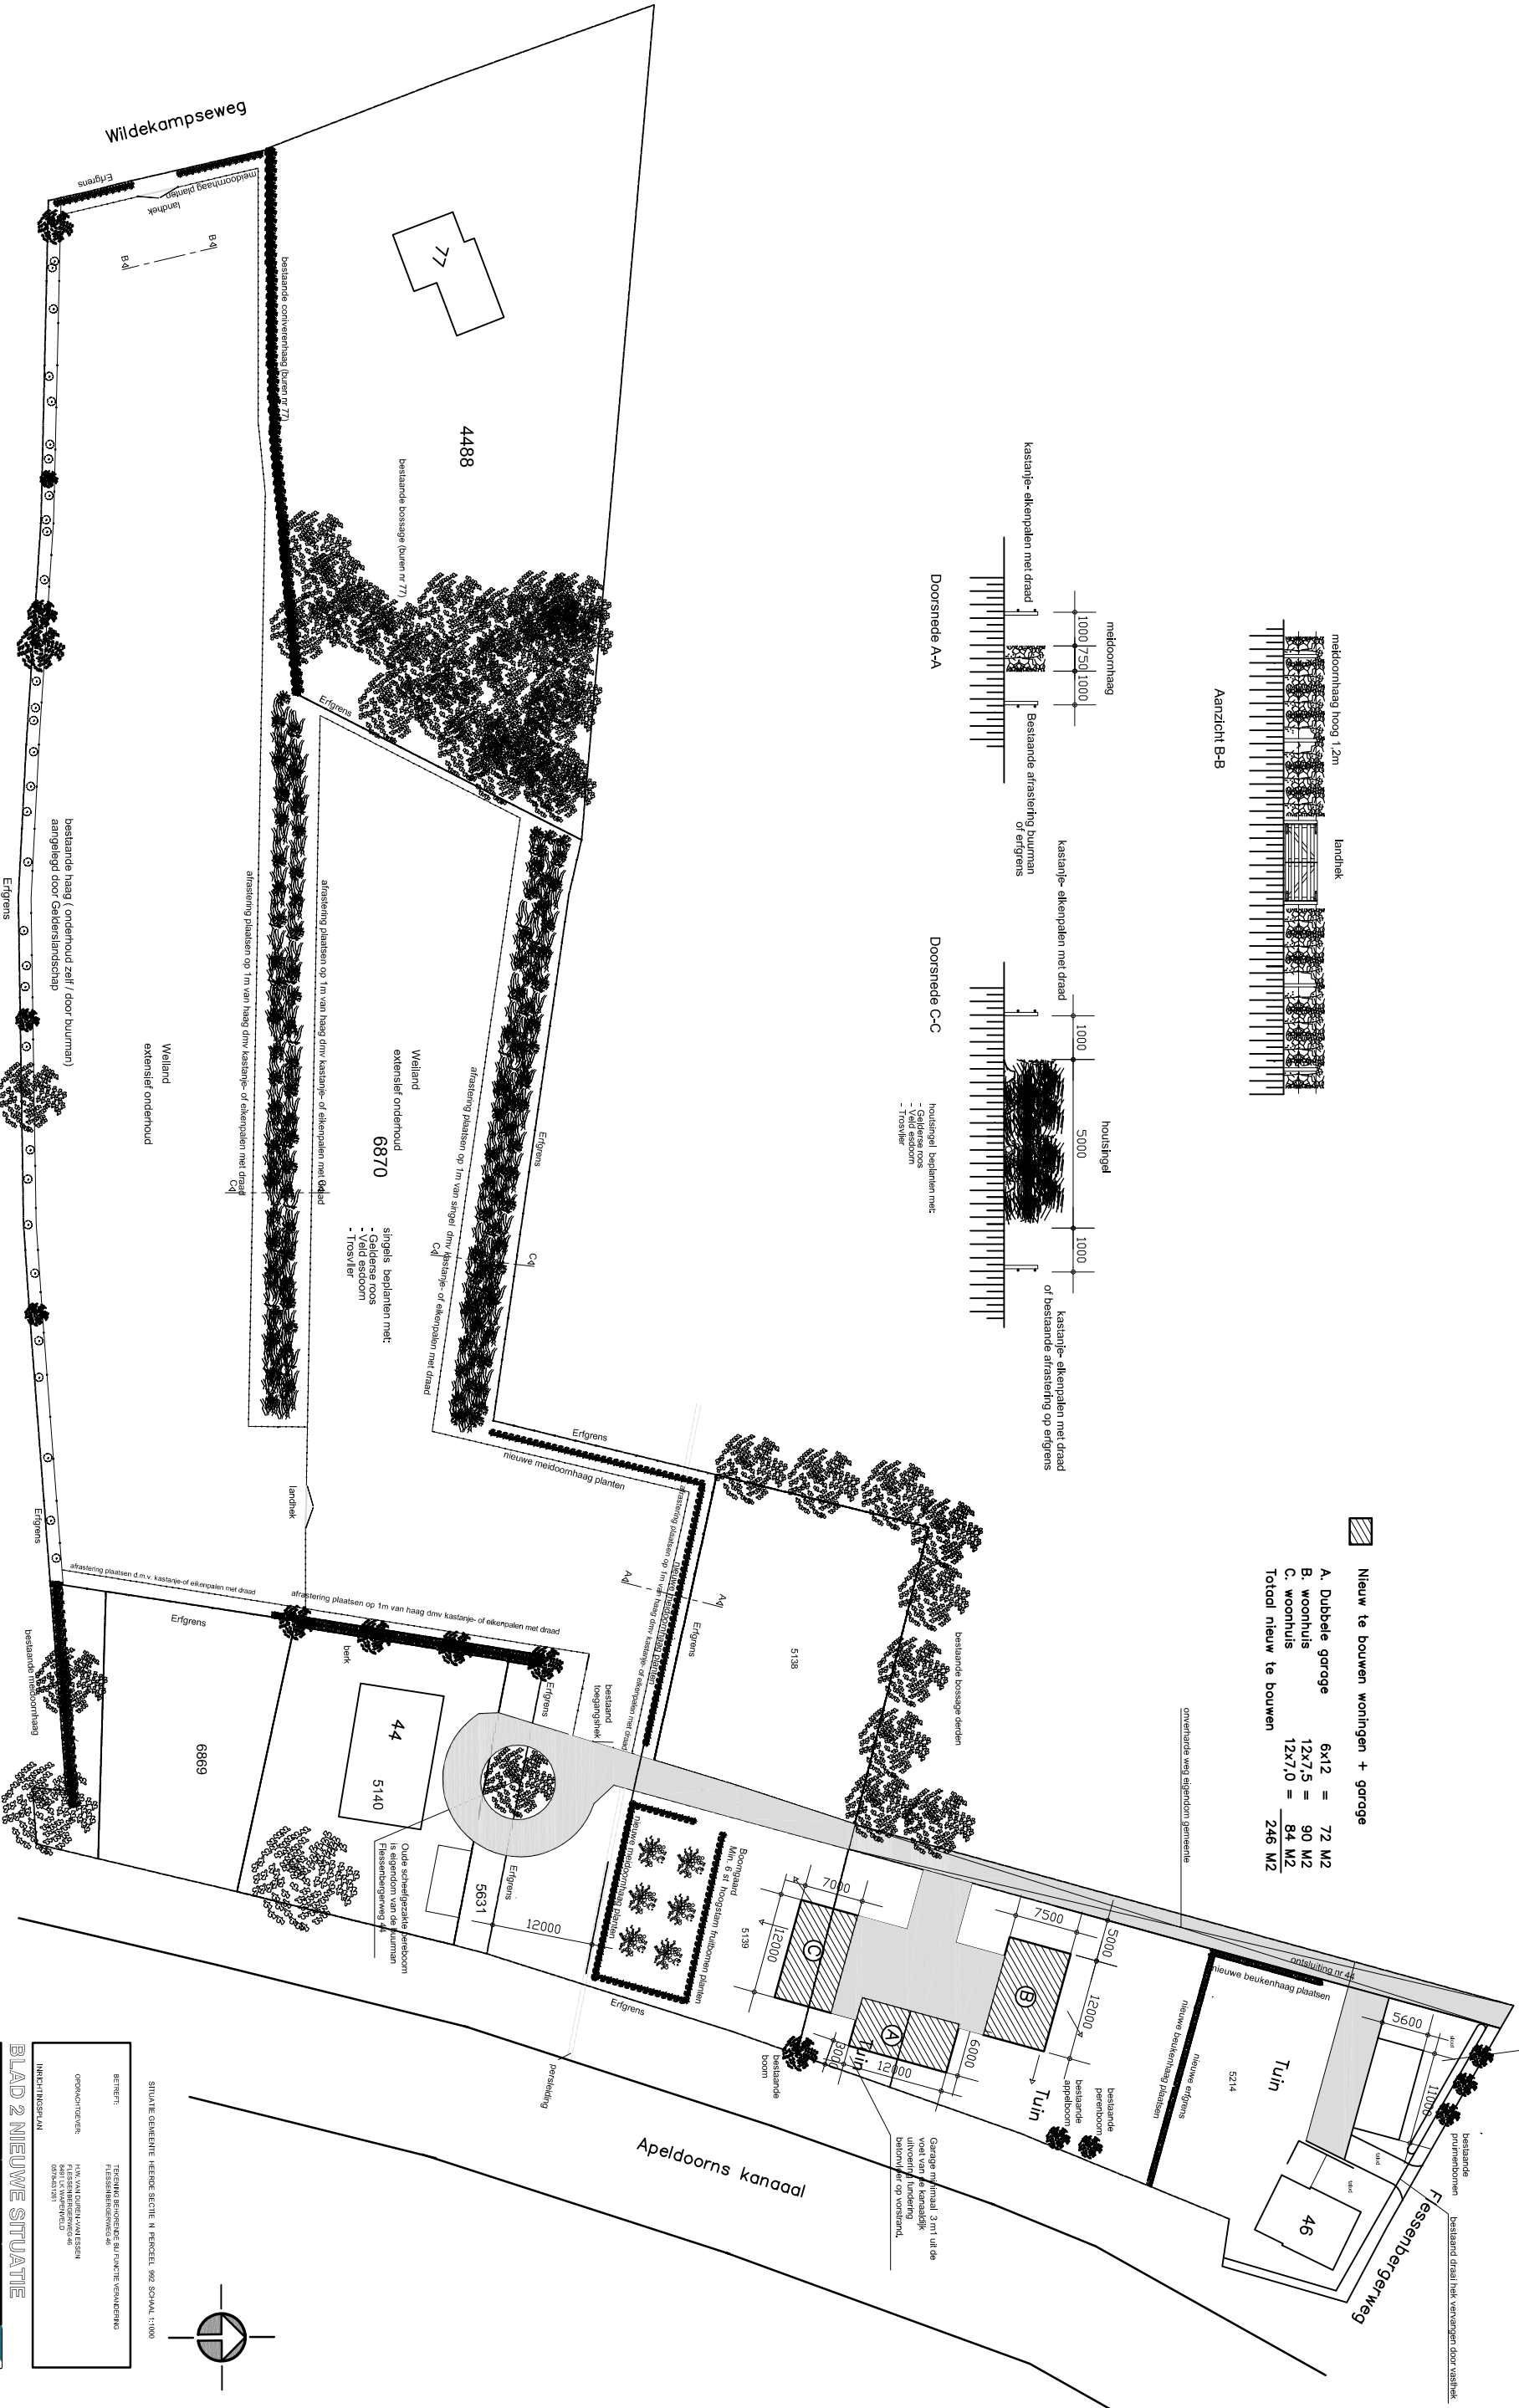

SITUATIE: GEMEENTE: HEERDE: RECHT: N PERCEEL: 962 SCHAL: 1:1000



INRICHTINGSPLAN

BLAD 2 NIEUWE SITUATIE

VERTEKENING:

2010-029

DATE: 08-12-10

FORMAAT: A1/A3




