


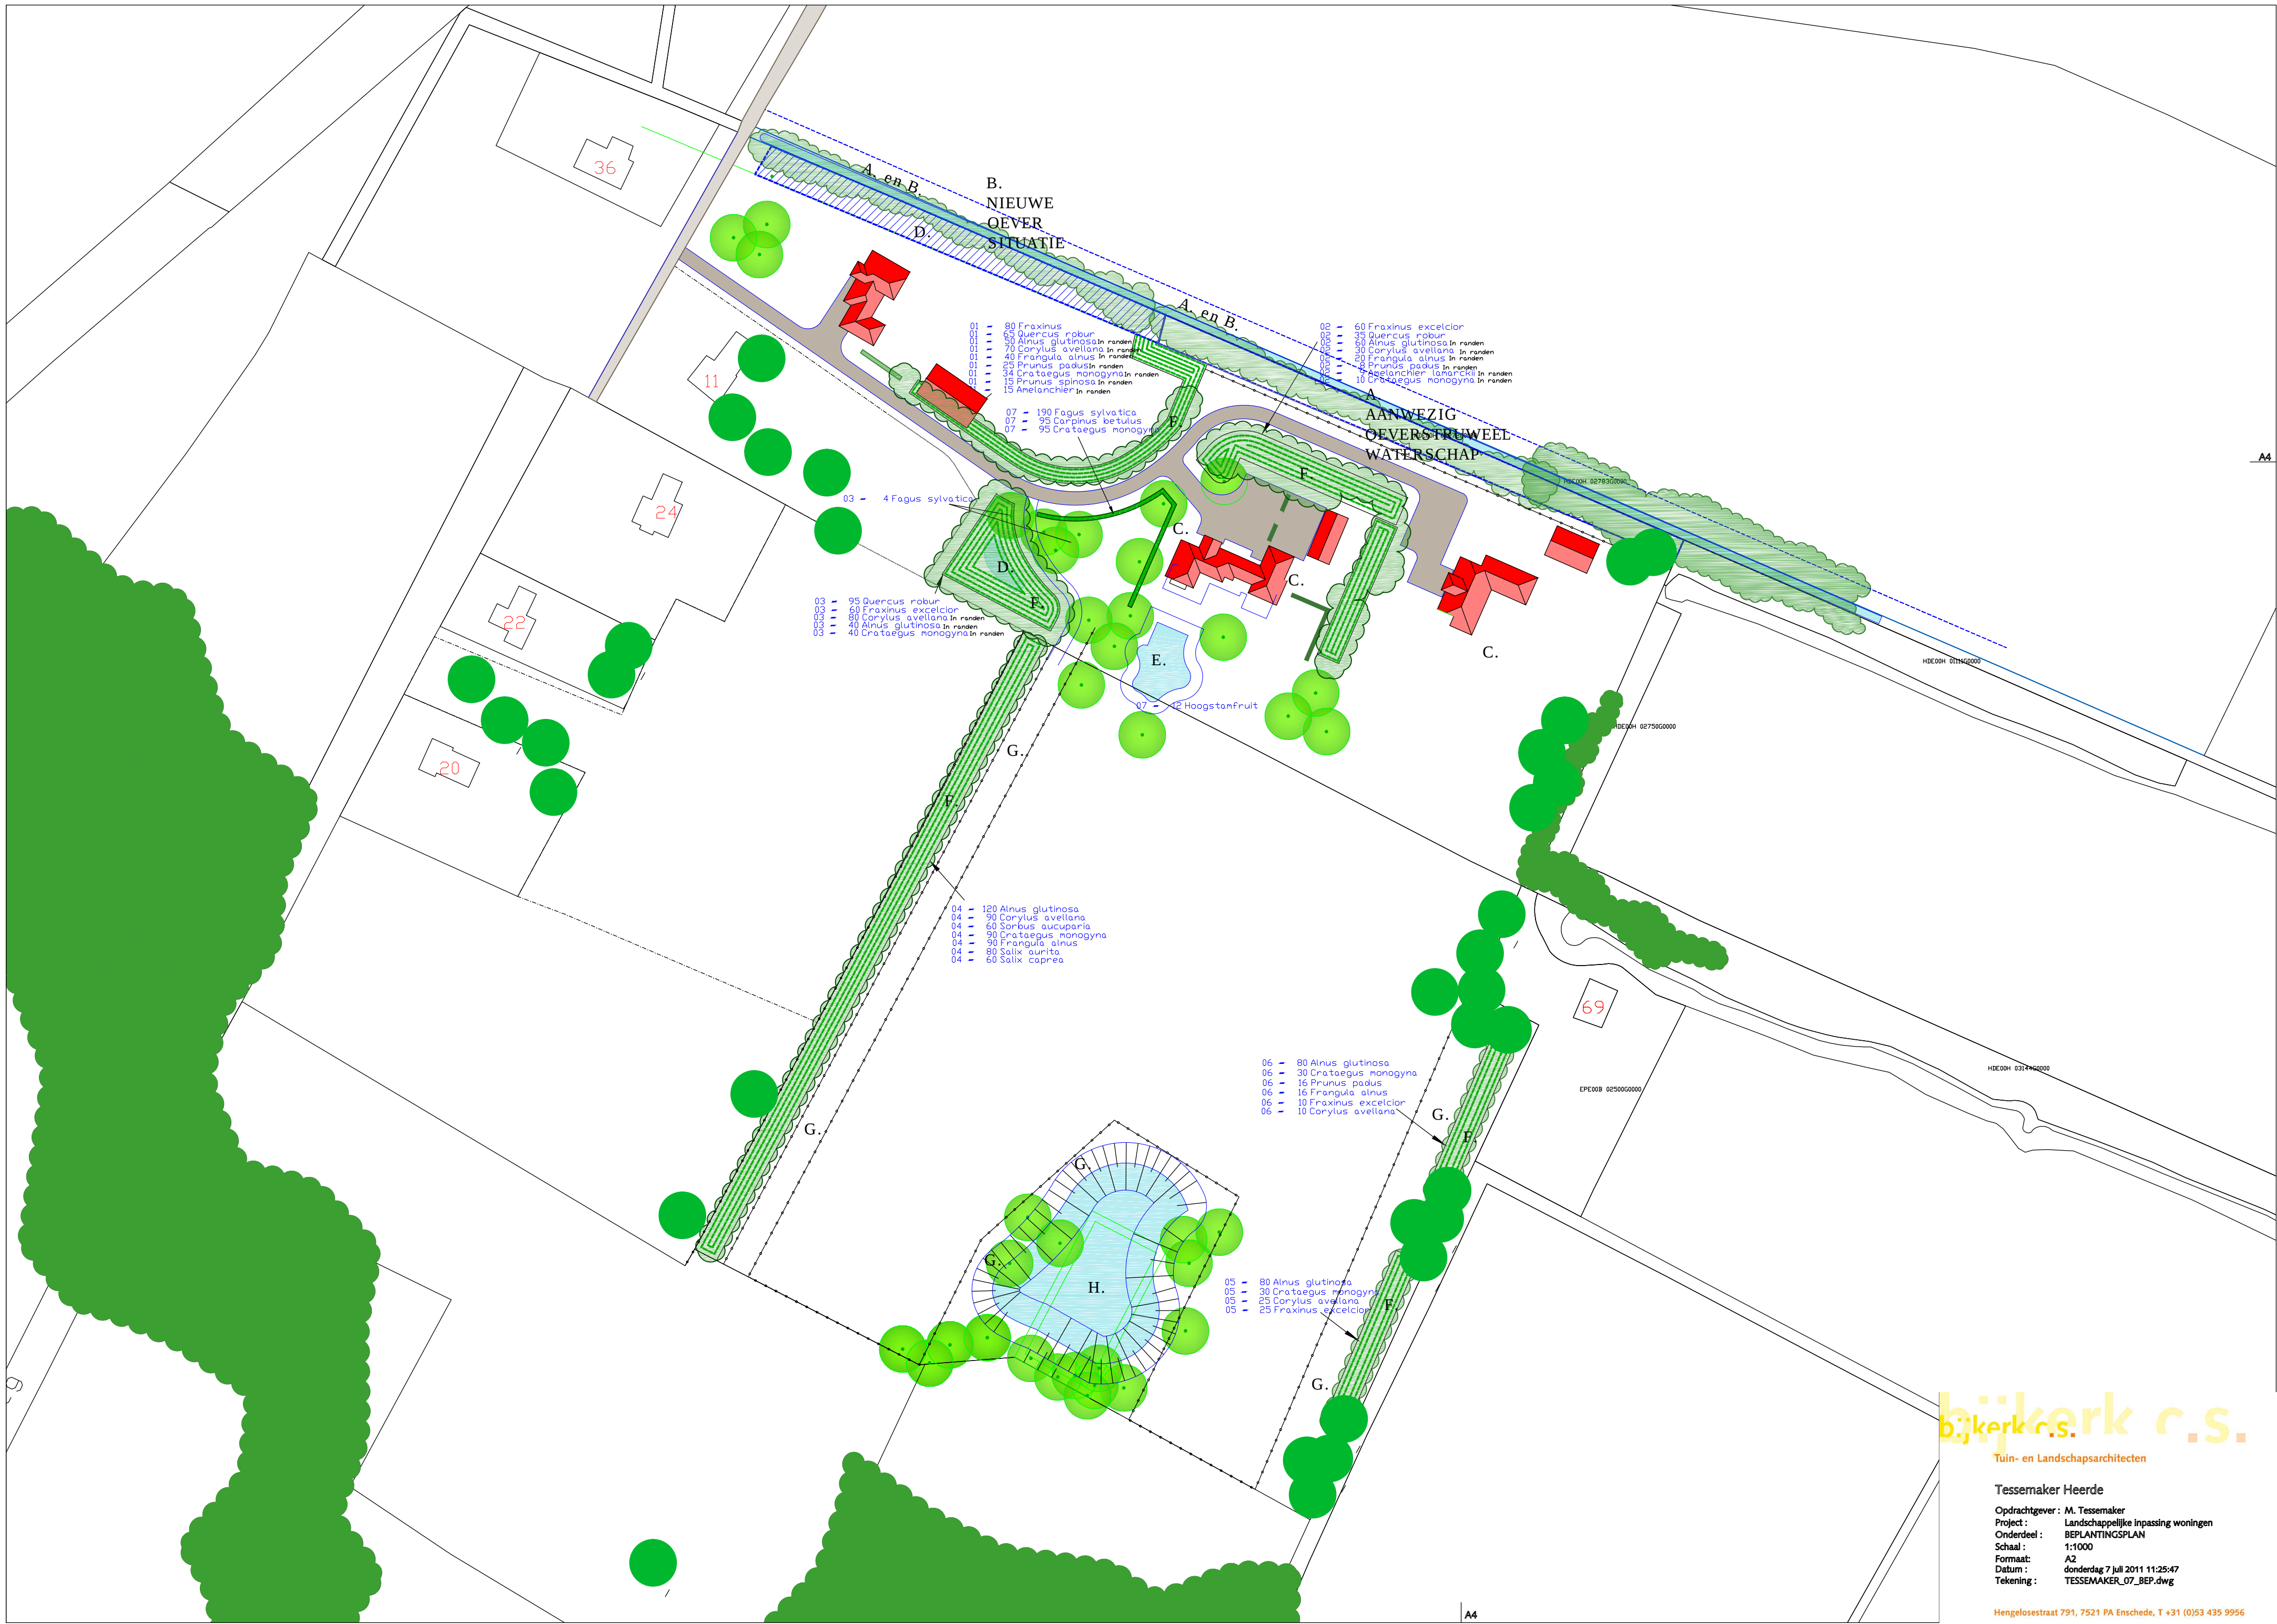

bijkerk c.s.

Tuin- en Landschapsarchitecten

Tessemaker Heerde

Opdrachtgever : M. Tessemaker
Project : Landschappelijke inpassing woningen
Onderdeel : BEPLANTINGSPLAN
Schaal : 1:1000
Formaat : A2
Datum : donderdag 7 juli 2011 11:25:47
Tekening : TESSEMAKER_07_BEP.dwg

Hengelosestraat 791, 7521 PA Enschede, T +31 (0)53 435 9956