


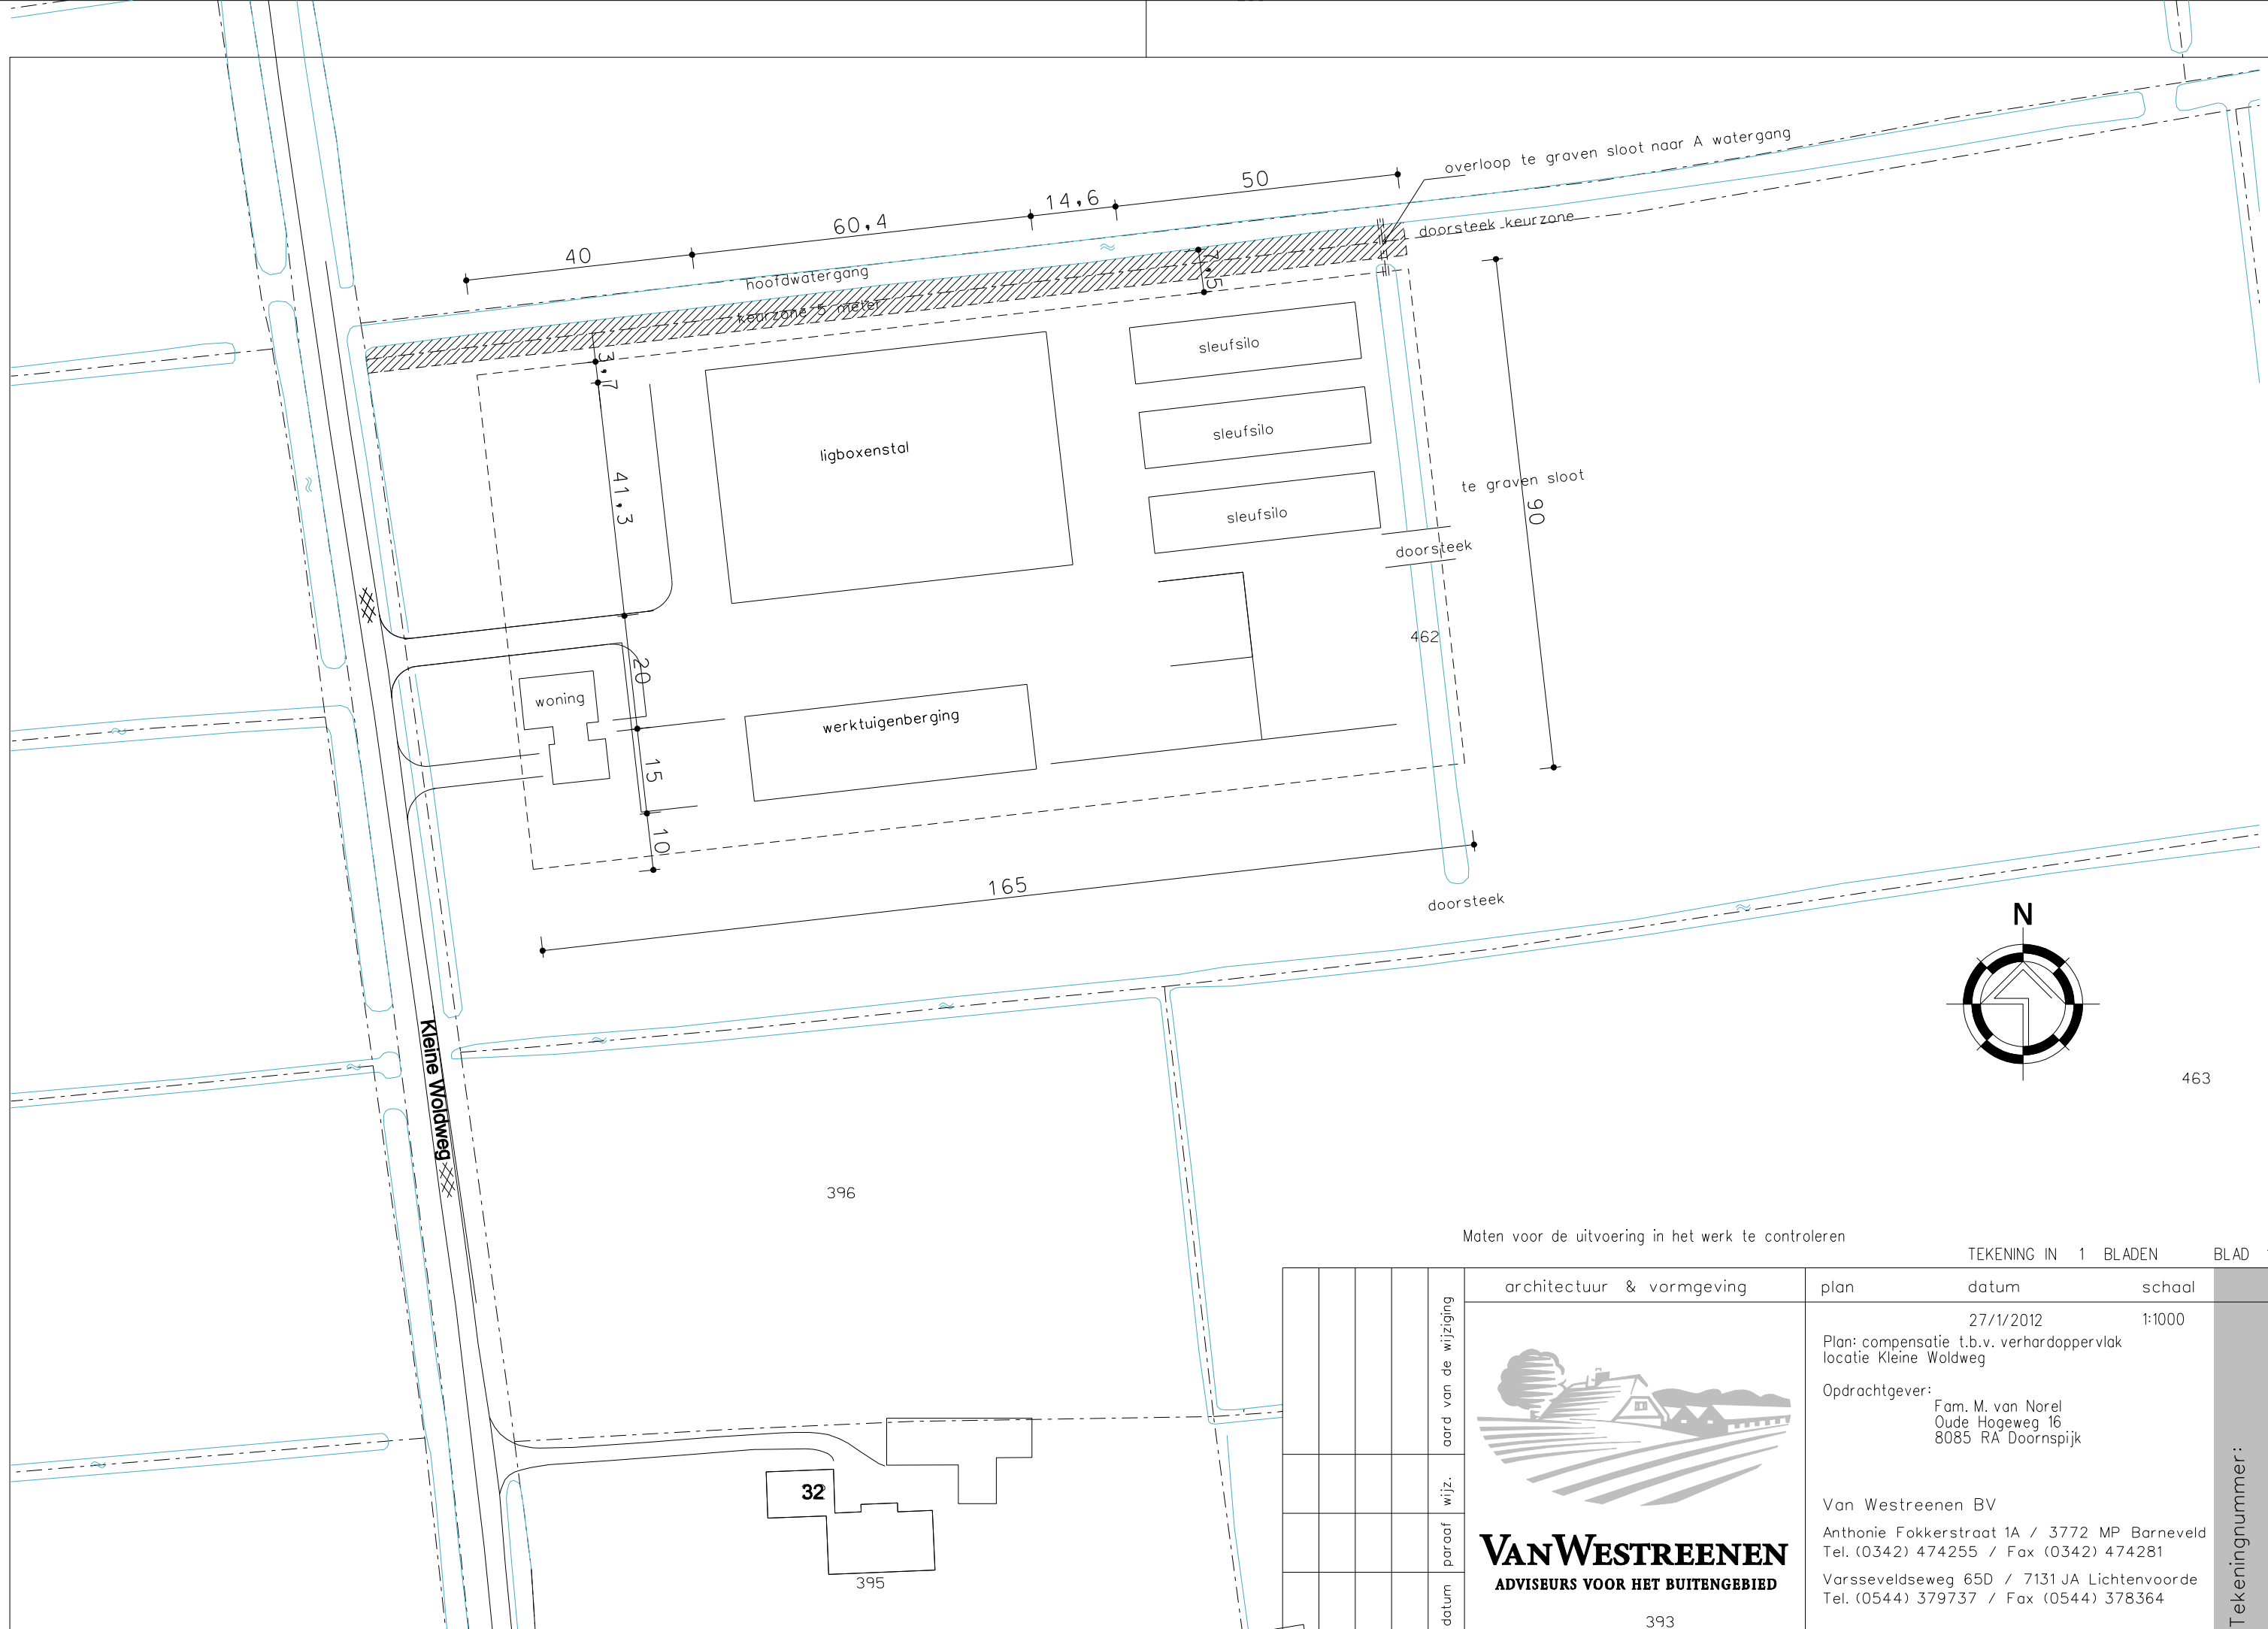

Maten voor de uitvoering in het werk te controleren

TEKENING IN 1 BLADEN BLAD 1

					architectuur & vormgeving	plan	datum	schaal	Tekeningnummer:
				aard van de wijziging	 VANWESTREENEN ADVISEURS VOOR HET BUITENGEBOED	27/1/2012		1:1000	
				wijz.		Plan: compensatie t.b.v. verhardoppervlak locatie Kleine Woldweg			
				paraaf		Opdrachtgever: Fam. M. van Norel Oude Hogeweg 16 8085 RA Doornspijk			
				datum		Van Westreenen BV Anthonie Fokkerstraat 1A / 3772 MP Barneveld Tel. (0342) 474255 / Fax (0342) 474281 Varsseveldseweg 65D / 7131 JA Lichtenvoorde Tel. (0544) 379737 / Fax (0544) 378364			
					393				