


Aansluiting A:

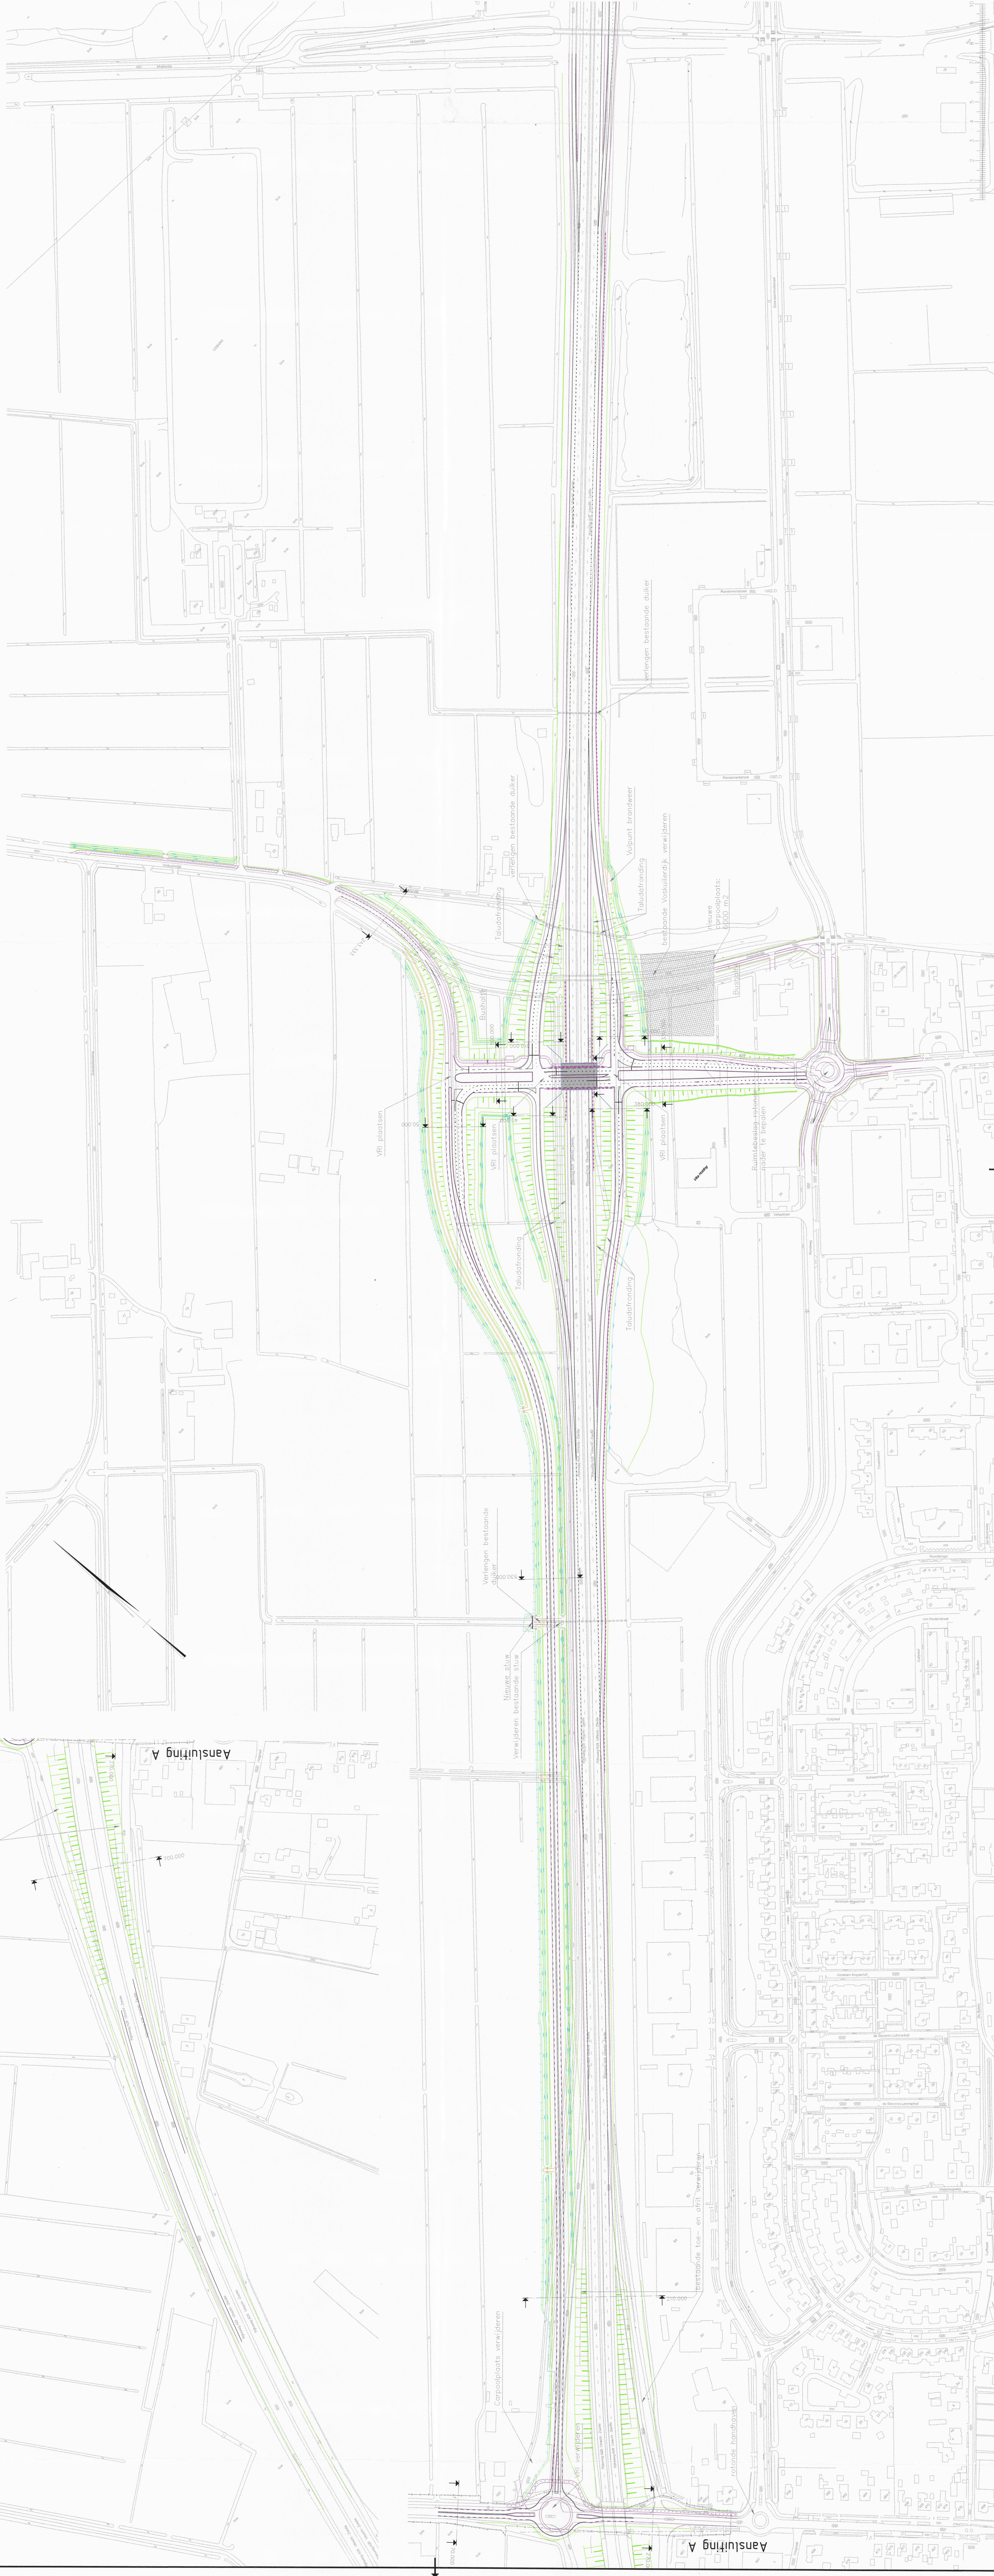

Legenda

	Bestaande situatie
	Nieuwe situatie
	Nieuw laad
	Constructies
	Nieuwe eigendomsgrenzen Provincie Gelderland
	Bestaande eigendomsgrenzen Provincie Gelderland

Vastgesteld VO A28 H20
d.d. 22-06-2017
namens provincie Gelderland, Ben van Ginkeel projectmanager

ARCADIS
Adviesbureau Water-Verkeer-Environnement
Postbus 1000
3800 AE Amersfoort
Tel 033 4771 000
Fax 033 4772 000
info@arcadis.nl
www.arcadis.nl

Buurenhaver Gemeente Oldemark
Bijvoeg. A28 aansluiting Wierp (H20)
Project A28 aansluiting Wierp (H20)

Voorkursvariant
Situatietekening
A28
d.d. 22-7-2017
Ben van Ginkeel, projectmanager

Project	Verontwerp	Dona	Inteekening	Verantw.
Staat	1:1000	ATJ	Definitief	
Controleur				
Projectleider				
Tekeningnummer				
Werk				

WE-VO-DES-S-1000 F