



Van der Poel b.v.
milieukundig adviesbureau.

Verkennd bodemonderzoek
ter plaatse van:

**Vierhuizenweg 5
te Oldebroek**

projectnummer

211573



TITELBLAD

RAPPORT		
Type onderzoek	Verkennd bodemonderzoek	
Locatie onderzoek	Vierhuizenweg 5 te Oldebroek	
Projectnummer	211573	
Versie rapportage	1.0	
Auteur	J.M. Aalderink - Reurslag	
Controle en vrijgave	J.R.W. Staal	
Paraaf vrijgave		
Datum	19 oktober 2021	
OPDRACHTGEVER		
Naam	Danielwerkt	
Contactpersoon	Dhr. D. Kellner	
Adres	Molenbelt 42, 7413 XH DEVENTER	
UITGEVOERD DOOR		
Monsterneming grond	SIKB protocol 2001	Dhr. W. Westbroek
Monsterneming grondwater	SIKB protocol 2002	Dhr. W. Westbroek

UITGEVOERD DOOR



Van der Poel b.v.
milieukundig adviesbureau.

info@vdpoelmilieu.nl
www.vdpoelmilieu.nl

Aalsvoort 2-E
7241 MA Lochem
Tel: 0547 261 888

DISCLAIMER

Dit rapport is het resultaat van een verkennend bodemonderzoek dat is uitgevoerd ter plaatse van Vierhuizenweg 5 te Oldebroek. Ten behoeve van de juiste interpretatie van dit rapport is het noodzakelijk te beschikken over de gehele rapportage, inclusief bijlagen.

Het rapport is ongeschikt voor toepassing in een juridische context indien de paginanummering van het rapport onjuist of onvolledig is, de bijlagen genoemd in de inhoudsopgave (deels) ontbreken en het projectnummer in het rapport en op de bijlage niet overeenkomt.

© 2021 Van der Poel BV.

Gebruik en overname van gegevens alleen toegestaan met volledige bronvermelding.

Wijze van citeren: Van der Poel 2021 Oldebroek_211573_Vierhuizenweg 5_VO

We stellen dit rapport alleen ter beschikking aan derden in geval van schriftelijke toestemming van de opdrachtgever.

INHOUD

1.	INLEIDING.....	4
1.1	Aanleiding en doelstelling	4
1.2	Kwaliteitsborging algemeen	4
1.3	Kwaliteitsborging onderzoek.....	4
1.3.1	Normen onderzoeksstrategie	4
1.3.2	Veldwerkzaamheden	5
1.3.3	Laboratoriumwerkzaamheden	5
1.4	Leeswijzer	5
2.	VOORONDERZOEK (NEN 5725:2017).....	6
2.1	Systematiek milieuhygiënisch vooronderzoek.....	6
2.2	Stap 1; aanleiding vooronderzoek	6
2.3	Stap 2; onderzoeksvragen	6
2.4	Samenvatting vooronderzoek	7
2.5	Volledigheid en betrouwbaarheid vooronderzoek	8
2.6	Afwijkingen vooronderzoek	8
2.7	Onderzoekshypothese (NEN5725) en -strategie (NEN5740).....	8
3.	VELDWERKZAAMHEDEN	9
3.1	Uitvoering werkzaamheden (bemonstering grond en plaatsen peilbuis).....	9
3.2	Uitvoering werkzaamheden (bemonstering grondwater).....	9
3.3	Bodemopbouw.....	10
3.4	Zintuiglijke waarnemingen	10
3.5	Afwijkingen protocollen	10
3.6	Afwijkingen strategie(ën)	10
4.	ANALYSERESULTATEN EN BESPREKING	11
4.1	Analysemonsters.....	11
4.2	Afwijkingen laboratoriumwerkzaamheden	11
4.3	Toetsing analyseresultaten.....	11
4.4	Milieuhygiënische kwaliteit grond.....	12
4.5	Milieuhygiënische kwaliteit grondwater	13
5.	SAMENVATTING EN CONCLUSIES	14
5.1	Samenvatting	14
5.2	Conclusies en aanbevelingen.....	15

BIJLAGEN

1.1	Regionale ligging
1.2	Situatieschets onderzoekslocatie met boorpunten
2	Resultaten vooronderzoek
3	Boorprofielen
4	Analyseresultaten
5	Toetsingswaarden
6	Analysemethoden

1. INLEIDING

Door Van der Poel BV is een verkennend milieukundig bodemonderzoek uitgevoerd ter plaatse van een locatie aan de Vierhuizenweg 5 te Oldebroek.

In dit hoofdstuk wordt ingegaan op de aanleiding en de doelstelling van het onderzoek, en de wijze van kwaliteitsborging van de verschillende onderzoekstappen.

1.1 Aanleiding en doelstelling

De aanleiding tot het verkennend bodemonderzoek is de voorgenomen nieuwbouw van een woning ter plaatse van het onderzoeksterrein.

Het doel van het onderzoek is een indruk te verkrijgen over de eventuele aanwezigheid van verontreinigingen in de grond en in het grondwater van het onderzoeksterrein.

Dit gebeurt teneinde te bepalen of er vanuit milieuhygiënisch oogpunt belemmeringen bestaan voor het toekomstige gebruik van de locatie (wonen met tuin).

1.2 Kwaliteitsborging algemeen

Van der Poel BV streeft naar een zo hoog mogelijk kwaliteit van onderzoek te leveren.

Naast kwaliteit is onafhankelijkheid van groot belang om onze opdrachtgever van dienst te zijn met het beste advies voor zijn vraagstuk.

Wij merken dan ook op dat er geen functionele relatie bestaat tussen opdrachtgever en Van der Poel, hetgeen betekent dat het advies van Van der Poel onafhankelijk is van de belangen van de opdrachtgever en derden.

Conform de eisen uit onze ethische code houdt Van der Poel alle gegevens geheim, waarvan wij kennisnemen als gevolg van de uitvoering van de werkzaamheden, behoudens in geval van wettelijke verplichtingen.

1.3 Kwaliteitsborging onderzoek

De bodemonderzoeksstrategie is opgesteld conform de geldende NEN normen en protocollen. De veldwerkzaamheden en laboratorium werkzaamheden zijn uitgevoerd volgens de actuele beoordelingsrichtlijn en accreditatieschema.

In de volgende paragrafen worden de normen, beoordelingsrichtlijnen toegelicht.

1.3.1 Normen onderzoeksstrategie

In tabel 1.1 zijn de kwaliteitsnormen opgenomen, die zijn toegepast voor de bepaling van de bodemonderzoeksstrategieën.

Tabel 1.1 Toegepaste onderzoeksnormen

Aspect onderzoek	Toegepaste norm
Strategie voor uitvoeren van milieu hygiënisch vooronderzoek	NEN 5725:2017
Strategie voor uitvoeren van verkennend (chemisch) onderzoek	NEN 5740:2009 + A1:2016

Eventuele afwijkingen op de normen, die tijdens de uitvoering naar voren zijn gekomen, zijn beschreven in respectievelijk § 2.6 “Afwijkingen vooronderzoek” en § 3.6 “Afwijkingen strategie(ën)”.

1.3.2 Veldwerkzaamheden

Het veldwerk is uitgevoerd door Eco Reest BV te Zuidwolde. De veldwerkzaamheden hebben plaatsgevonden onder procescertificaat op grond van de BRL SIKB 2000 “Veldwerk bij milieuhygiënisch bodemonderzoek”, waarvoor Eco Reest BV Zuidwolde is gecertificeerd en erkend door het ministerie van Infrastructuur en Waterstaat.

Het certificaatnummer is K96988/01, en de certificerende instelling is KIWA te Rijswijk.

Het veldwerk heeft plaats gevonden conform SIKB protocol 2001 “Plaatsen van handboringen en peilbuizen, maken van boorbeschrijvingen, nemen van grondmonsters en waterpassen” en SIKB protocol 2002 “Het nemen van grondwatermonsters”.

De werkzaamheden zijn uitgevoerd door gecertificeerde en erkende veldmedewerkers, zoals weergegeven op het titelblad.

Eventuele afwijkingen op de normen en protocollen, die tijdens de uitvoering naar voren zijn gekomen zijn weergegeven in § 3.5 “Afwijkingen protocollen”.

De bedrijf- en persoonserkenningen en het certificaatnummer zijn te verifiëren op de volgende website: <https://www.bodemplus.nl/aanvragen/erkenningen/zoekmenu/>

1.3.3 Laboratoriumwerkzaamheden

De chemische analyses zijn uitgevoerd conform de AS 3000 “Laboratoriumanalyses voor milieuhygiënisch bodemonderzoek”, waarvoor Eurofins Analytico B.V. is geaccrediteerd en erkend door het ministerie van I en W.

Eurofins Analytico B.V. is een NEN-EN-ISO/IEC 17025 geaccrediteerd laboratorium, met certificaatnummer L010. Het certificaat is bijgevoegd in bijlage 6.

De monsterconservering is uitgevoerd conform SIKB protocol 3001 “Conserveringsmethoden en conserveringstermijnen voor milieumonsters”.

Eventuele afwijkingen op de normen, die tijdens de uitvoering van de analyses naar voren zijn gekomen, zijn beschreven in § 4.2 “Afwijkingen laboratoriumwerkzaamheden”.

1.4 Leeswijzer

In hoofdstuk 2 is de basisinformatie weergegeven van het onderzoeksgebied en wordt een samenvatting van de relevante informatie uit het vooronderzoek beschreven. In hoofdstuk 3 zijn de veldwerkzaamheden en waarnemingen tijdens het onderzoek beschreven, gevolgd door de toetsing van de analyseresultaten in hoofdstuk 4. In hoofdstuk 5 tenslotte is een samenvatting opgenomen en zijn de conclusies en aanbevelingen weergegeven.

2. VOORONDERZOEK (NEN 5725:2017)

Het vooronderzoek is de basis voor werkzaamheden die een uitspraak vereisen over de milieuhygiënische kwaliteit van de bodem.

Het doel van het vooronderzoek is inzicht te verkrijgen in de mogelijke aanwezigheid van verontreinigingen op de onderzoekslocatie. Hierbij wordt een inschatting gemaakt van de aard, mate, oorzaak en ligging van mogelijke verontreinigingen.

Om dit doel te bereiken wordt relevante informatie over de onderzoekslocatie zelf, alsmede eventuele beïnvloeding(en) vanuit de directe omgeving verzameld, geanalyseerd en geïnterpreteerd, zoals hierna weergegeven.

2.1 Systematiek milieuhygiënisch vooronderzoek

Het vooronderzoek is onderverdeeld in twee stappen. In stap 1 wordt de aanleiding voor het vooronderzoek bepaald. De mogelijke aanleidingen (A t/m G) zijn weergegeven in bijlage 2.

Voor de in bijlage 2 weergegeven mogelijke aanleidingen zijn in de NEN 5725:2017 diverse onderzoeksvragen geformuleerd. In stap 2 van het vooronderzoek moet antwoord verkregen worden op een deze onderzoeksvragen.

Indien naar deskundigheid van de onderzoeker alle (verplichte) onderzoeksaspecten zijn behandeld en de onderzoeksvragen (zie bijlage 2) in voldoende mate zijn beantwoord, is het vooronderzoek afgerond en worden conclusies getrokken en een hypothese opgesteld.

2.2 Stap 1; aanleiding vooronderzoek

De eerste stap in het vooronderzoek is het vaststellen van de aanleiding voor vooronderzoek (zie ook bijlage 2). In het onderhavige geval is aanleiding A geselecteerd, die onderstaand is weergegeven.

- A. opstellen hypothese over de bodemkwaliteit ten behoeve van uit te voeren bodemonderzoek volgens 6.2.1

2.3 Stap 2; onderzoeksvragen

Uit de geselecteerde aanleiding (A) voor het vooronderzoek volgt een aantal onderzoeksvragen die zijn weergegeven in bijlage 2. Op basis van het totaal aan informatie uit het vooronderzoek moeten de onderzoeksvragen worden beantwoord, waarna een hypothese voor bodemonderzoek wordt opgesteld.

In tabel 2.1 zijn de onderzoeksaspecten weergegeven, waarover bij het vooronderzoek informatie moet worden verzameld.

Tabel 2.1 Onderzoeksaspecten en te verzamelen informatie

Onderzoeksaspecten		Aanleidingen tot vooronderzoek						
		A	B	C	D	E	F	G
Locatiegegevens	Eigendomssituatie	0	0					
	Hoogteligging					✓		
Bodemopbouw en geohydrologie	Bodemopbouw	✓	✓		✓	✓	✓	
	Antropogene lagen in de bodem	✓	✓	✓	✓	✓	✓	✓
	Geohydrologie	✓	✓					

Onderzoeksaspecten		Aanleidingen tot vooronderzoek						
Verwachting t.a.v. de bodemkwaliteit	Geval van ernstige bodemverontreiniging?	✓		✓	✓	✓	✓	✓
	Kwaliteit o.b.v. BKK	✓	0	✓	✓	✓	✓	✓
	O.b.v. uitgevoerde bodemonderzoeken	✓	✓	✓	✓	✓		✓
Gebruik en beïnvloeding van de locatie, verdachte situatie, activiteiten, ongewoon voorval	Voormalig	✓	0	✓	✓	✓		✓
	Huidig	✓	✓		✓	✓	✓	
	Toekomst		✓			0		
	Asbestverdacht?	✓		✓	✓	✓	✓	✓
Terreinverkenning								
✓ Verplicht onderzoeksaspect. Indien dit onderzoeksaspect niet van toepassing is, behoort dit in het rapport te worden vermeld en gemotiveerd								
0 Optioneel								

De verzamelde informatie benoemd in tabel 2.1 met antwoorden is weergegeven in bijlage 2.

In § 2.4 (samenvatting vooronderzoek) is een beschrijving van de te onderzoeken (delen van de) locatie weergegeven met antwoorden, op basis van de antwoorden op de onderzoeksvragen weergegeven in bijlage 2.

2.4 Samenvatting vooronderzoek

Na het raadplegen van de verschillende bronnen zijn er voldoende gegevens bekend om antwoord te geven op de geformuleerde onderzoeksvragen (bijlage 2).

De onderzoekslocatie ligt aan de Vierhuizenweg 5 in Oldebroek is kadastraal bekend als gemeente Oldebroek, sectie AG, nr. 1215 (deels) en heeft een totale oppervlakte van maximaal 1.000 m². De regionale ligging van de locatie is weergegeven in bijlage 1.1. De te onderzoeken locatie is weergegeven in bijlage 1.2.

Het kaartmateriaal van Topotijdreis.nl geeft de locatie tot circa 1995 weer als agrarisch terrein / boomgaard. De eerste bebouwing op het perceel is zichtbaar vanaf 1996. Het woonhuis ten noordoosten van de onderzoekslocatie is op het kaartmateriaal zichtbaar vanaf 2010. De onderzoekslocatie is tot op heden onbebouwd.

Het bodemloketrapport geeft een bodemonderzoek weer uit 1998. Uit nadere informatie van het bodeminformatiesysteem van de gemeente Oldebroek komt naar voren dat in de bovengrond en in het grondwater geen verhoogde gehalten zijn aangetoond. In de ondergrond is een lichte overschrijding van PER aangetoond.

De asbestdakenkaart van de provincie Gelderland geeft de locatie weer als zijnde onverdacht. Tijdens de veldwerkzaamheden zijn geen waarnemingen gedaan die asbest in bodem doen vermoeden.

De onderzoekslocatie bestaat uit een braak liggend terrein/ grasland. Ten noordoosten bevindt zich woning nr. 5. Tijdens de terreininspectie zijn geen verdachte locaties waargenomen.

Voor de uitgebreide weergave van het vooronderzoek verwijzen wij naar bijlage 2.1.

2.5 Volledigheid en betrouwbaarheid vooronderzoek

Het vooronderzoek beschouwen wij als volledig in relatie tot het doel van het onderzoek, aangezien er voldoende relevante gegevens aanwezig zijn en er in afdoende mate antwoord kan worden gegeven op de onderzoeksvragen. Gezien het feit dat de gegevens, verstrekt door de verscheidene bronnen, in voldoende mate overeenkomen met elkaar en met de aangetroffen situatie ten tijde van de terreininspectie, achten wij het vooronderzoek tevens betrouwbaar.

2.6 Afwijkingen vooronderzoek

Er zijn bij de uitvoering van het vooronderzoek geen relevante afwijkingen ten opzichte van de NEN 5725:2017 naar voren gekomen.

2.7 Onderzoekshypothese (NEN5725) en -strategie (NEN5740)

Op basis van de informatie uit het vooronderzoek is ter plaatse van de in het vooronderzoek beschouwde locatie bodemonderzoek noodzakelijk.

Op basis van de informatie uit het vooronderzoek is het onderzoek uitgevoerd conform de richtlijnen zoals deze zijn vastgesteld in de NEN 5740:2009, § 5.1. Het onderzoeksterrein is beschouwd als een onverdachte locatie. Naar aanleiding van het gebruik van de locatie (boomgaard, fruitteelt) wordt de bovengrond aanvullend geanalyseerd op de parameter OCB (organochloorbestrijdingsmiddelen).

Opgemerkt wordt dat de onderzoekshypothese- en strategie voorafgaand aan het onderzoek goedgekeurd is door de gemeente Oldebroek.

3. VELDWERKZAAMHEDEN

In dit hoofdstuk is de uitvoering van de veldwerkzaamheden beschreven, met eventuele afwijkingen op de veldwerkzaamheden en/of onderzoeksstrategie.

3.1 Uitvoering werkzaamheden (bemonstering grond en plaatsen peilbuis)

De uitvoering van het veldwerk heeft plaatsgevonden op 7 oktober 2021 en het grondwater is bemonsterd op 14 oktober 2021.

Het veldwerk heeft bestaan uit het verrichten van 4 boringen tot circa 0,5 m-mv (nrs. 3 t/m 6) en 2 boringen tot 2,0 m-mv (nrs. 1 en 2). Boring 1 is vervolgens doorgezet tot 2,8 m-mv en afgewerkt met een peilbuis ten behoeve van het grondwateronderzoek (filterstelling 1,8 – 2,8 m-mv, grondwaterstand 1,3 m-mv).

Van het opgeboorde materiaal zijn per 50 cm, of per afwijkende bodemlaag representatieve monsters genomen, die zijn beschreven qua textuur, geur en kleur.

In bijlage 1.2 is een situatieschets van het terrein opgenomen met daarop aangegeven de ligging van de monsterpunten. In bijlage 3.1 zijn de boorprofielen weergegeven.

3.2 Uitvoering werkzaamheden (bemonstering grondwater)

Op basis van de NEN 5744 zijn bij de monsternamen van grondwater de volgende metingen uitgevoerd:

- Geleidingsvermogen (EGV of Ec); bij monsternamen mag dit maximaal 10 % afwijken van de voorlaatste meting;
- Indien het geleidingsvermogen (zie bovenstaand) constant is, is een NTU-waarde (troebelheid) van 0 tot 10 gewenst. Indien hier niet aan wordt voldaan moet bij de beoordeling van de analyseresultaten worden bekeken of dit van invloed is;
- De zuurgraad (pH) wordt eveneens beoordeeld, de NEN5744 heeft hier echter geen normen of eisen aan verbonden.

In tabel 3.1 zijn de resultaten van de bij de monsternamen in het veld uitgevoerde grondwatermetingen weergegeven.

Tabel 3.1 Resultaten grondwaterbemonstering NEN 5744

Grondwaterbemonstering Voorlaatste meting	Laatste meting	Beoordeling
-	Zuurgraad 6,04 (pH)	NVT
Geleidingsvermogen 0,62 (μS/cm)	Geleidingsvermogen 0,62 (μS/cm)	Voldoet
-	Troebelheid 26,68 (ntu)	Troebel

Op basis van tabel 3.1 blijkt het geleidingsvermogen voldoende constant te zijn om over te gaan tot bemonstering. Het grondwater is echter beschouwd als troebel, bij de beoordeling van de analyses dient te worden vastgesteld of dit van invloed is geweest op het resultaat.

3.3 Bodemopbouw

De bodemopbouw van de locatie is samengevat in tabel 3.2.

Tabel 3.2 Bodemopbouw onderzoekslocatie

Diepte (m-mv)		Omschrijving
0,0	- 0,5	Zand, matig fijn / matig grof, zwak siltig, matig humeus
0,5	- 1,0	Zand, matig grof, zwak siltig
1,0	- 2,8	Zand, matig grof, zwak siltig
	2,8	Diepst verkende bodemlaag

Het grondwaterniveau is tijdens de monsternamen van het grondwater vastgesteld op een diepte van 1,3 m-mv.

3.4 Zintuiglijke waarnemingen

Het terrein en het opgeboorde materiaal zijn in het veld zintuiglijk beoordeeld op bijzonderheden. Er zijn geen voor het onderzoek van belang zijnde waarnemingen naar voren gekomen.

Bij de beoordeling van het terrein en het opgeboorde materiaal is ook speciaal gelet op asbest(houdende) materialen. Deze zijn zintuiglijk niet op de bodem en in het opgeboorde materiaal ter plaatse van het onderzoeksterrein waargenomen.

3.5 Afwijkingen protocollen

Er zijn bij de uitvoering van het onderzoek geen relevante afwijkingen ten opzichte van de geldende SIKB protocollen 2001 en 2002 naar voren gekomen.

3.6 Afwijkingen strategie(ën)

Er zijn bij de uitvoering van het onderzoek geen relevante afwijkingen ten opzichte van de NEN 5740:2009/A1: 2016 naar voren gekomen.

4. ANALYSERESULTATEN EN BESPREKING

Na bemonstering van grond en grondwater zijn de monsters gekoeld opgeslagen, en ter analyse aangeboden aan het laboratorium.

Alle geanalyseerde monsters zijn in het laboratorium voorbehandeld conform de eisen, opgesteld in het AS 3000 (Laboratoriumanalyses voor grond-, waterbodem- en grondwateronderzoek).

4.1 Analysemonsters

In tabel 4.1 zijn de geanalyseerd grond- en grondwatermonsters weergegeven.

Tabel 4.1 Analysemonsters grond en grondwater

Grondmonster	Diepte (m-mv)	Motivatie	Analyse
Mp. 1 t/m 6	0,0 – 0,5	Bovengrond	Standaardpakket bodem + OCB
Mp. 1 en 2	0,5 – 2,0	Ondergrond	Standaardpakket bodem
Grondwatermonster	Filterstelling (m-mv)	Motivatie	Analyse
Pb. 1	1,8 – 2,8	Grondwater	Standaardpakket grondwater

Het analysepakket “standaardpakket bodem” genoemd in tabel 4.1 bestaat uit de parameters droge stof, lutum en organische stof, zware metalen (barium, cadmium, kwik, kobalt, koper, molybdeen, nikkel, lood en zink), polycyclische aromatische koolwaterstoffen (PAK), polychloorbifenylen (PCB) en minerale olie GC (C10-C40). Het bovengrond mengmonster is aanvullend geanalyseerd op OCB (organochloorbestrijdingsmiddelen).

Het analysepakket “standaardpakket water” bestaat uit de parameters zware metalen (barium, cadmium, kwik, kobalt, koper, molybdeen, nikkel, lood en zink), vluchtige aromatische koolwaterstoffen (BTEXN), vluchtige organische chloorhoudende oplosmiddelen (VoCl) en minerale olie GC (C10-C40). De zuurgraad (pH) en geleidbaarheid (EGV) zijn in het veld bepaald bij monsterneming.

4.2 Afwijkingen laboratoriumwerkzaamheden

Er zijn geen afwijkingen naar voren gekomen bij de uitvoering van de laboratoriumwerkzaamheden ten opzichte van de AS 3000 en/of analysemethoden van de individuele parameters.

4.3 Toetsing analyseresultaten

De toetsing van de analyseresultaten vindt plaats conform de Bodem Toets- en Validatieservice (BoToVa), waarbij de toetsmodules T12 en T13 zijn gehanteerd.

Bij de interpretatie van de analyseresultaten is gebruik gemaakt van de toetsingstabel uit de Circulaire bodemsanering 2013. Hierin zijn voor de meeste gangbare parameters verwaarloosbare risiconiveaus (achtergrondwaarden, en voor grondwater streefwaarden) en maximaal toelaatbare risiconiveaus (interventiewaarden) weergegeven.

Deze verwaarloosbare en maximaal toelaatbare risiconiveaus (Achtergrond- of Streefwaarden, respectievelijk Interventiewaarden) zijn berekend met behulp van onder meer (eco)toxicologische gegevens, en hebben betrekking op de vastgestelde Nederlandse Standaardbodem, met een organische stofgehalte van 10% en een lutumgehalte van 25 %.

De toetsing van gehalten aan onder andere PAK, minerale olie en zware metalen in grond is afhankelijk gesteld van de gemeten organische stof- en/of lutumgehalten, die meestal afwijken van

de gehalten in de vastgestelde Standaardbodem. Bij de BoToVa-toetsing wordt daarom, per stof, het gemeten gehalte omgerekend naar een gestandaardiseerd gehalte. Deze gestandaardiseerde gehalten worden vervolgens getoetst aan de standaard toetsingswaarden, die in bijlage 5 zijn weergegeven.

De getoetste analyseresultaten van de grond en het grondwater zijn weergegeven in de tabellen in de navolgende paragrafen. Onder de tabellen wordt de interpretatie van de toets-uitslag besproken. De analysecertificaten zijn opgenomen in bijlage 4.

De betekenis van de toetsingswaarden en de wijze van weergave staan vermeld in tabel 4.2.

Tabel 4.2 Betekenis van de toetsingswaarden

Concentratieniveau	Betekenis	Weergave tabellen	Weergave bijlage 5
≤ AW-waarde of S-waarde (of < detectiegrens)	Geen verhoging t.o.v. achtergrondwaarde of streefwaarde gemeten		-
> AW-waarde of S-waarde	Lichte verhoging gemeten		*
> I-waarde	Sterke verhoging gemeten		***
Verhoogde rapportagegrens (meetwaarde is vermenigvuldigd met factor 0,7)			(v)

Tabel 4.2 is de legenda voor de interpretatie van de geanalyseerde grond- en grondwatermonsters, zoals weergegeven in tabellen 4.3 en 4.4.

4.4 Milieuhygiënische kwaliteit grond

In tabel 4.3 zijn de geanalyseerde grondmonsters met toetsing conform tabel 4.2 weergegeven.

Tabel 4.3 Geanalyseerde grondmonsters met toetsing

Grondmonster	Diepte (m-mv)	Motivatie	Analyseresultaten	Indicatieve toetsing Rbk
Mp. 1 t/m 6	0,0 – 0,5	Bovengrond	Koper	Landbouw / natuur
Mp. 1 en 2	0,5 – 2,0	Ondergrond	-	Landbouw / natuur

Uit tabel 4.3 blijkt dat in het geanalyseerde bovengrond mengmonster het koper gehalte de achtergrondwaarde overschrijdt. Verder zijn er in de grondmonsters geen gehalten aan de onderzochte parameters gemeten boven de achtergrondwaarden en/of detectiegrenzen.

Gelet op de aard en concentratie van de aangetoonde verhogingen in relatie tot de onderzoeksdoelstelling, achten wij een nader grondonderzoek niet van meerwaarde.

Indicatieve toetsing Rbk:

De monsters zijn indicatief getoetst aan Rbk (zie tabel 4.3). De toetsing is indicatief omdat het onderzoek niet is uitgevoerd als partijkeuring conform het Besluit bodemkwaliteit. Opgemerkt wordt dat er geen analyses op PFAS zijn uitgevoerd, hetgeen mogelijk noodzakelijk is indien de grond wordt afgevoerd van de locatie.

4.5 Milieuhygiënische kwaliteit grondwater

In tabel 4.4 zijn de geanalyseerde grondwatermonsters met toetsing conform tabel 4.2 weergegeven.

Tabel 4.4 Geanalyseerde grondwatermonsters met toetsing

Grondwater-monster	Filterstelling (m-mv)	Motivatie	Analyseresultaten
Pb. 1	1,8 - 2,8	Grondwater	Barium

Uit tabel 4.4 blijkt dat in het geanalyseerde grondwatermonster het barium gehalte de streefwaarde overschrijdt. Dit gehalte is waarschijnlijk een gevolg van (fluctuerende) van nature verhoogde achtergrondconcentraties, die vaker voorkomen in de regio.

Verder zijn er in het grondwatermonster geen gehalten aan de onderzochte parameters gemeten boven de streefwaarden en/of detectiegrenzen.

5. SAMENVATTING EN CONCLUSIES

De doelstelling van het bodemonderzoek is bereikt. In dit hoofdstuk vindt u de samenvatting van de onderzoeksresultaten, en de conclusies en aanbevelingen die daaruit voortvloeien.

5.1 Samenvatting

Door Van der Poel BV is een verkennend milieukundig bodemonderzoek uitgevoerd ter plaatse van een locatie aan de Vierhuizenweg 5 te Oldebroek.

De aanleiding tot het verkennend bodemonderzoek is de voorgenomen nieuwbouw van een woning ter plaatse van het onderzoeksterrein.

Het doel van het onderzoek is een indruk te verkrijgen over de eventuele aanwezigheid van verontreinigingen in de grond en in het grondwater van het onderzoeksterrein.

Dit gebeurt teneinde te bepalen of er vanuit milieuhygiënisch oogpunt belemmeringen bestaan voor het toekomstige gebruik van de locatie (wonen met tuin).

Vooronderzoek

De onderzoekslocatie ligt aan de Vierhuizenweg 5 in Oldebroek is kadastraal bekend als gemeente Oldebroek, sectie AG, nr. 1215 (deels) en heeft een totale oppervlakte van maximaal 1.000 m².

De asbestdakenkaart van de provincie Gelderland geeft de locatie weer als zijnde onverdacht. Tijdens de veldwerkzaamheden zijn geen waarnemingen gedaan die asbest in bodem doen vermoeden.

De onderzoekslocatie bestaat uit een braak liggend terrein/ grasland. Ten noordoosten bevindt zich woning nr. 5. Tijdens de terreininspectie zijn geen verdachte locaties waargenomen.

Veldwerkzaamheden

Uit de veldwerkzaamheden blijkt dat de bodem van de onderzochte locatie opgebouwd is uit zand, matig grof, zwak siltig, plaatselijk zwak humeus. Het grondwaterniveau is tijdens het onderzoek vastgesteld op 1,3 m-mv.

Tijdens het veldwerk zijn geen voor het onderzoek van belang zijnde waarnemingen naar voren gekomen.

Bij de beoordeling van het terrein en het opgeboorde materiaal is ook speciaal gelet op asbest(houdende) materialen. Deze zijn zintuiglijk niet op de bodem en in het opgeboorde materiaal ter plaatse van het onderzoeksterrein waargenomen.

Uit de chemische analyses is het volgende naar voren gekomen:

Grond:

In het geanalyseerde bovengrond mengmonster overschrijdt het koper gehalte de achtergrondwaarde.

Grondwater:

In het geanalyseerde grondwatermonster overschrijdt het barium gehalte de streefwaarde.

5.2 Conclusies en aanbevelingen

Uit de onderzoeksresultaten blijkt dat in de bovengrond en in het grondwater overschrijdingen van de achtergrond- en streefwaarden zijn aangetoond.

De onderzoekshypothese, zijnde een onverdachte locatie, is hiermee derhalve verworpen.

Gezien de aard en de concentraties van de aangetoonde parameters in relatie tot de bestemming van het terrein, concluderen wij dat verhoogde risico's voor de volksgezondheid en/of het milieu op basis van de aangetoonde milieuhygiënische bodemkwaliteit, niet te verwachten zijn. De resultaten van het onderzoek vormen dan ook geen aanleiding tot nader onderzoek en zijn geen milieuhygiënische belemmering in relatie tot de woonbestemming van het terrein.

Als er vragen zijn naar aanleiding van het onderzoek, kunt u contact opnemen met ons bureau.

Van der Poel BV



J.R.W. Staal

BIJLAGE 1

Behoort bij rapport: 211573
Vierhuizenweg 5 te Oldebroek

Regionale ligging onderzoekslocatie met luchtfoto

Bijlage 1.1.

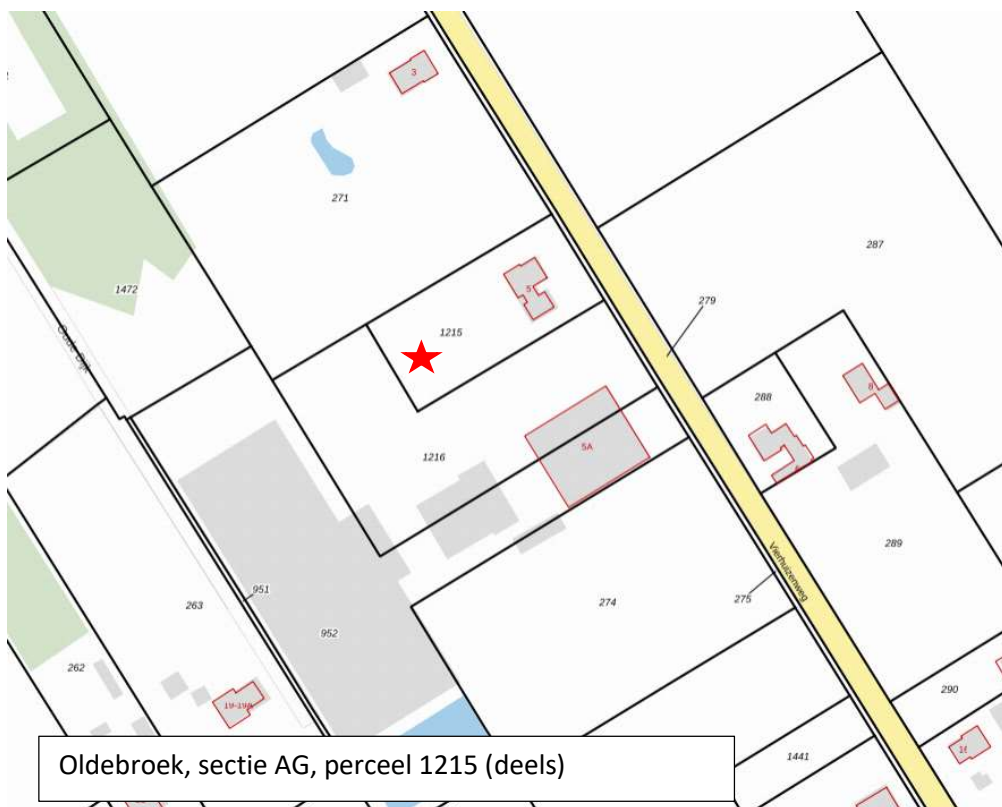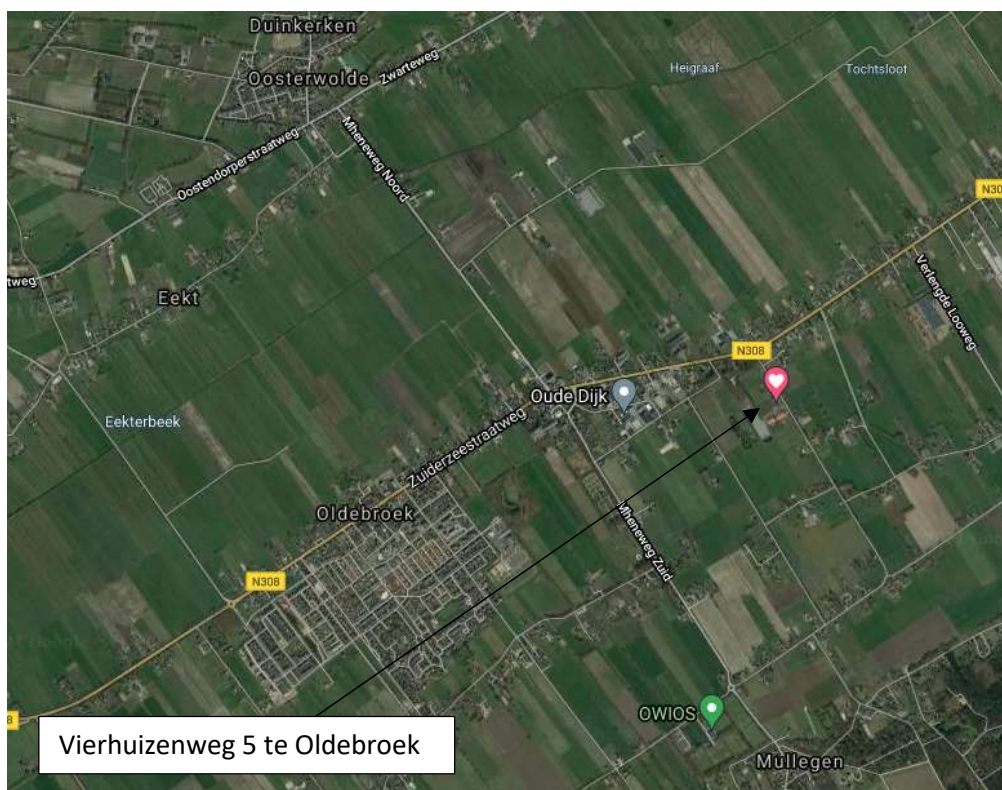



BIJLAGE 2

Behoort bij rapport: 211573
Vierhuizenweg 5 te Oldebroek

VOORONDERZOEK NEN 5725:2017

Bijlage 2

Stap 1	Aanleiding voor het vooronderzoek
Bepaal de aanleiding voor het vooronderzoek	A. opstellen hypothese over de bodemkwaliteit ten behoeve van uit te voeren bodemonderzoek volgens paragraaf 6.2.1

Stap 2; te behandelen onderzoeks-aspecten per aanleiding		Aanleidingen tot vooronderzoek						
		A	B	C	D	E	F	G
Locatiegegevens	Eigendomssituatie	0	0					
	Hoogteligging					✓		
Bodemopbouw en geohydrologie	Bodemopbouw	✓	✓		✓	✓	✓	
	Antropogene lagen in de bodem	✓	✓	✓	✓	✓	✓	✓
	Geohydrologie	✓	✓					
Verwachting t.a.v. de bodemkwaliteit	Geval van ernstige bodemverontreiniging?	✓		✓	✓	✓	✓	✓
	Kwaliteit o.b.v. BKK	✓	0	✓	✓	✓	✓	✓
	O.b.v. uitgevoerde bodemonderzoeken	✓	✓	✓	✓	✓		✓
Gebruik en beïnvloeding van de locatie, verdachte situatie, activiteiten, ongewoon voorval	Voormalig	✓	0	✓	✓	✓		✓
	Huidig	✓	✓		✓	✓	✓	
	Toekomst		✓			0		
	Asbestverdacht?	✓		✓	✓	✓	✓	✓
Terreinverkenning								
✓ Verplicht onderzoeksaspect. Indien dit onderzoeksaspect niet van toepassing is, behoort dit in het rapport te worden vermeld en gemotiveerd								
0 Optioneel								

Voor de bovenstaand vermelde mogelijke aanleidingen voor het vooronderzoek zijn onderzoeksvragen opgesteld, die gemotiveerd moeten worden beantwoord op basis van de resultaten van het vooronderzoek. Op basis van de antwoorden op de onderzoeksvragen kan vervolgens de onderzoekshypothese en -strategie worden bepaald.

In de navolgende tabel zijn de onderzoeksvragen weergegeven voor Aanleiding A (opstellen onderzoekshypothese voor bodemonderzoek). De verplichte onderzoeksvragen zijn vetgedrukt weergegeven.


Onderzoeksvraag (aanleiding A)	Antwoord en motivatie		
Wat is de afbakening van de onderzoekslocatie en is deze voldoende?	Adres (x/y-coördinaten):		Vierhuizenweg 5 te Oldebroek (x/y 191.580 – 496.145)
	Kadastrale aanduiding:		Oldebroek, sectie AG, perceel 1215 (deels)
	Te onderzoeken terreindeel (info opdrachtgever):		Voorgenomen nieuwbouw woning (< 1.000 m²)
	Begrenzing onderzoekslocatie aangegeven op:		Bijlage 1.2
	Afbakening onderzoekslocatie voldoende?		Ja
Eigendomssituatie	Mevr. A. van der Veen		
Rechthebbenden	Eigendom belast met Opstalrecht Nutsvoorzieningen op gedeelte van perceel : Gemeente Oldebroek		
Publiekrechtelijke beperkingen	Er zijn geen beperkingen bekend in de gemeentelijke en kadastrale registratie.		
Bouwjaar bebouwing op locatie	De onderzoekslocatie is onbebouwd		
Historie o.b.v. oude kaarten	Het kaartmateriaal van Topotijdreis.nl geeft de locatie tot circa 1995 weer als agrarisch terrein / boomgaard. De eerste bebouwing op het perceel is zichtbaar vanaf 1996. Het woonhuis ten noordoosten van de onderzoekslocatie is op het kaartmateriaal zichtbaar vanaf 2010. De onderzoekslocatie is tot op heden onbebouwd.		
Bodemloket	Bodemloket geeft een verkennend bodemonderzoek weer met projectnummer 980109/01, d.d. 28 januari 1998. Er wordt geen onderzoeksbureau weergegeven of statusinformatie.		
Gemeente Oldebroek	Het rapport genoemd in de bodemloketrapportage is niet digitaal voorhanden. Uit het bodeminformatiesysteem van de gemeente blijkt dat er in de bovengrond en in het grondwater geen verhoogde gehalten zijn aangetoond. In de ondergrond is een lichte overschrijding van PER aangetoond. Door Mateboer Milieutechniek B.V is een verkennend bodemonderzoek uitgevoerd naar aanleiding van de voorgenomen nieuwbouw van boshuisjes voor recreatieverhuur en bestemmingsplanwijziging ten noordwesten van onderhavige onderzoekslocatie. Uit de resultaten komt naar voren dat er maximaal licht verhoogde gehalten zijn aangetoond. Ten aanzien van de kwaliteit van de bodem zijn geen aanvullende maatregelen nodig.		
Terreininspectie	De onderzoekslocatie bestaat uit een braakliggend terrein/ grasland. Ten noordoosten bevindt zich woning nr. 5 . Tijdens de terreininspectie zijn geen verdachte locaties waargenomen.		
Is er sprake van potentiële bronnen van bodemverontreiniging, zowel vanuit het verleden als het heden?	Nee		
	Informatiebron	Locatie en verdacht aspect	Verdachte parameter
	-	-	-
Is de bodem asbestverdacht?	De asbestdakenkaart van de provincie Gelderland geeft de locatie weer als zijnde onverdacht. Tijdens de veldwerkzaamheden zijn geen waarnemingen gedaan die asbest in bodem doen vermoeden.		

Onderzoeksvraag (aanleiding A)	Antwoord en motivatie		
Welke kwaliteitsklasse is toegekend aan de bodem in de bodemkwaliteitskaart en welke lagen zijn daarbij onderscheiden?	Op de bodemfunctiekaart regio Noord Veluwe (projectnummer 1206995, Tauw BV, d.d. 21 januari 2014) is de locatie ingedeeld in de functieklasse landbouw/ natuur. Op de ontgravingskaart boven- en ondergrond is de locatie tevens ingedeeld in de klasse landbouw / natuur.		
Onderzoeksvraag (aanleiding A)	Antwoord en motivatie		
Wat is de bodemopbouw en geohydrologie en is er binnen het onderzoeksgebied sprake van verschillende fysische kwaliteiten en/of bodemvreemde lagen? Zo ja, welke fysische kwaliteiten en/of bodemvreemde lagen zijn er en waar bevinden deze zich?	Bodemopbouw (bron: Dinoloket) Geologisch booronderzoek Identificatie B27B0432  Identificatie: B27B0432 Coördinaten: 191657, 496160 (RD) Maaiveld: 3.40 m t.o.v. NAP Beschikbare informatie: Digitale opnamegegevens Beschrijfmethode: Standaard Boor Beschrijvingsmethode Lithologie Zand fne categorie Zand mltlen categorie Veen Diepte t.o.v. Maaiveld Tussen 0 en 4 m Maaiveld Download p		
	Richting grondwaterstroming Uit de isohypsen (zie figuur 1 aan het einde van deze bijlage) van het Eerste Watervoerende Pakket is af te leiden dat de lokale grondwaterstroming noordwestelijk gericht is. Door plaatselijk voorkomen van oppervlaktewater, variaties in het maaiveldniveau en grondwaterbronneringen kan de stromingsrichting van het freatische grondwater (tevens het grondwater in het Eerste Watervoerende Pakket) hiervan afwijken (bron: grondwatertools.nl).		
	Fysisch afwijkende/bodemvreemde lagen: Nee		
Is ter plaatse sprake van een Grondwaterbeschermings- of -onttrekkingsgebied, Waterberging?	Nee (bron Atlas Leefomgeving)		
Is er sprake van beïnvloeding vanuit de omgeving van de bodemkwaliteit of de kwaliteit van het grondwater?	Bron Nee	Locatie -	Verdachte parameter -

Onderzoeksvraag (aanleiding A)	Antwoord en motivatie
Wordt op de locatie of een deel daarvan (een geval van ernstige) bodemverontreiniging vermoed?	Vermoeden bodemverontreiniging op de locatie; Nee
Is de milieuhygiënische kwaliteit van de bodem afdoende bekend of is bodemonderzoek noodzakelijk?	Nee, naar aanleiding van de voorgenomen nieuwbouw van een woning wordt de kwaliteit van de bodem onderzocht, teneinde te bepalen of er vanuit milieuhygenisch oogpunt belemmeringen bestaan voor het toekomstige gebruik (wonen met tuin).
Welke hypothese en strategie zijn van toepassing bij de uitvoering van bodemonderzoek?	Zie paragraaf 2.7

De voor het vooronderzoek relevante bronnen zijn in de onderstaande tabel weergegeven:







Bron vooronderzoek	Specificatie van de bron	Bron geraadpleegd	Datum Raadplegen bron	Informatie Beschikbaar
Opdrachtgever	Danielwerkt.nl	JA	20 september 2021	JA
Gemeente	Oldebroek	JA	23 september 2021	JA
Terreininspectie	Veldwerk	JA	7 oktober 2021	JA
Kadaster	http://www.kadaster.nl/	JA	23 september 2021	JA
Kadaster BAG viewer	http://www.kadaster.nl/bag/bagviewer/	JA	23 september 2021	JA
Google Maps	http://maps.google.nl/	JA	23 september 2021	JA
Bodemkwaliteitskaart	Database van der Poel BV	JA	23 september 2021	JA
Bodeminformatie	http://www.bodemloket.nl	JA	23 september 2021	JA
Bodeminformatie provincie	https://geoweb.gelderland.nl/WebViewer/	JA	23 september 2021	JA
Bodemopbouw	https://www.dinoloket.nl/ondergrondgegevens https://www.grondwatertools.nl/grondwatertools-viewer	JA	23 september 2021	JA
Historie van de locatie	http://topotijdreis.nl	JA	23 september 2021	JA
KLIC	http://www.klic.nl	JA	23 september 2021	JA

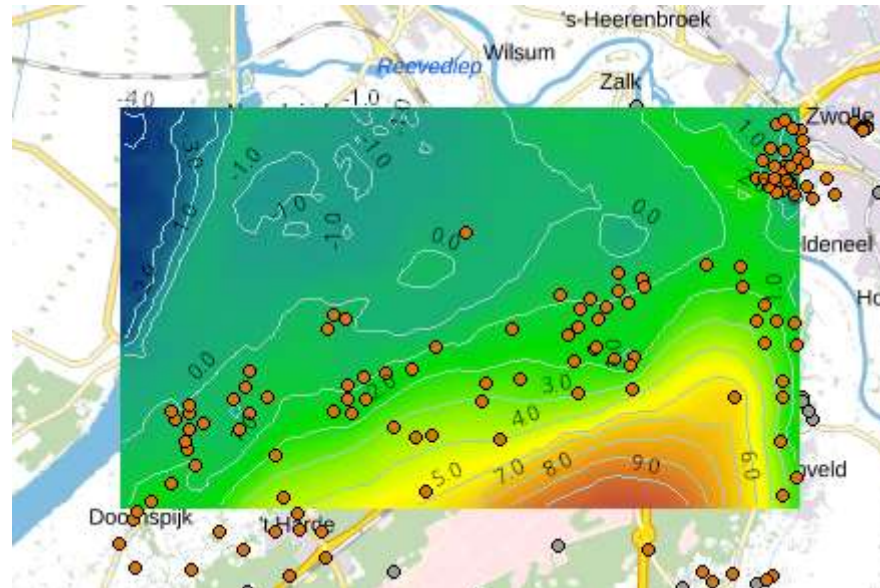

Figuur 1: Isohypsen (grondwatertools.nl)

BIJLAGE 3


Behoort bij rapport: 211573
Vierhuizenweg 5 te Oldebroek

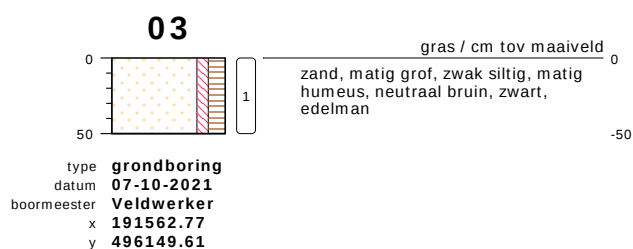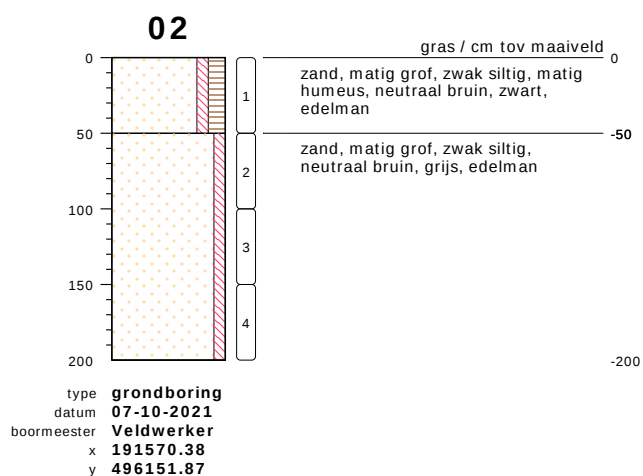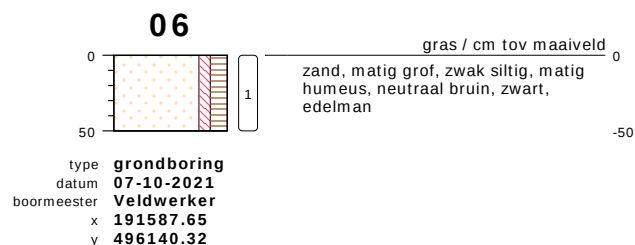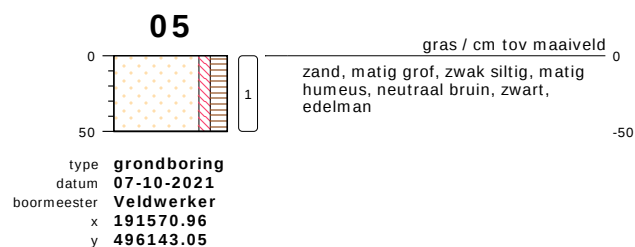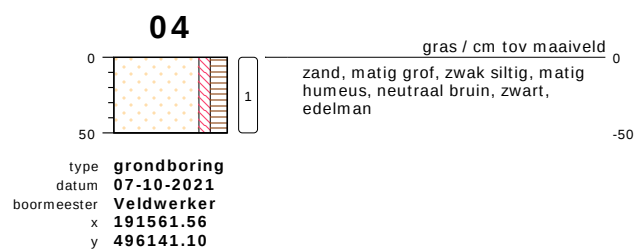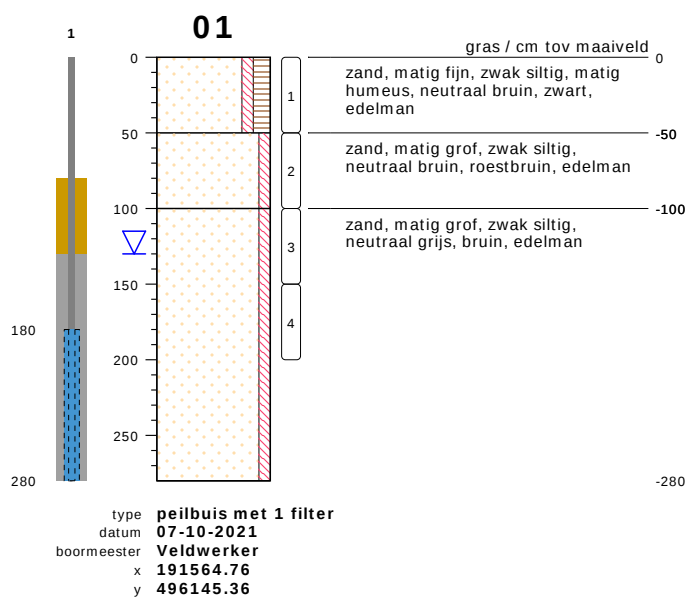

bodemprofielen schaal 1:50

onderzoek **Oldebroek**
projectcode **211573**
getekend conform **NEN 5104**

PEILBUIJS

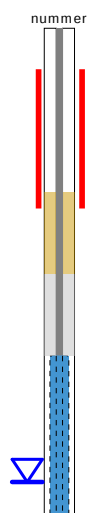


BORING




links= cm-maaiveld

rechts= cm+ NAP

OLIE OP WATER REACTIE

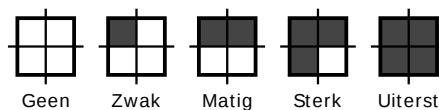

GEUR INTENISTEIT

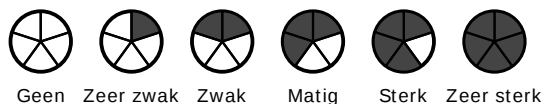


GRONDSOORTEN



GRIND, grindig (G,g)




ZAND, zandig (Z,z)

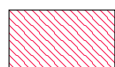


LEEM, siltig (L,s)



KLEI, kleilig (K,k)

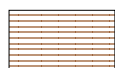

VEEN, humeus (V,h)

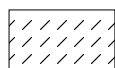

slib

MATE VAN BIJMENGING



zwak - (0-5%)



matig - (5-15%)



sterk - (15-50%)



uiterst - (> 50%)

VERHARDINGEN



asfalt, beton, klinkers, tegels
stelconplaat, ondoordringbare laag


GRADATIE ZAND

uf = uiterst fijn (63-105 um)
zf = zeer fijn (105-150 um)
mf = matig fijn (150-210 um)
mg = matig grof (210-300 um)
zg = zeer grof (300-420 um)
ug = uiterst grof (420-2000 um)

OVERIG



bodemvreemde bestandsdelen aanwezig

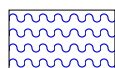

water

GRADATIE GRIND

f = fijn (2-5.6 mm)
mg = matig grof (5.6-16 mm)
zg = zeer grof (16-63 mm)

BESCHRIJVING BODEMLAAG

pid = foto ionisatie detector
bv = bodemvocht
ow = olie op water

BIJLAGE 4

Behoort bij rapport: 211573
Vierhuizenweg 5 te Oldebroek

Van der Poel BV
T.a.v. vd poel milieu
Aalsvoort 2-E
7241 MA LOCHEM
NETHERLANDS

Analyscertificaat

Datum: 13-Oct-2021

Hierbij ontvangt u de resultaten van het navolgende laboratoriumonderzoek.

Certificaatnummer/Versie	2021163198/1
Uw project/verslagnummer	211573
Uw projectnaam	Oldebroek
Uw ordernummer	
Monster(s) ontvangen	08-Oct-2021

Dit certificaat mag uitsluitend in zijn geheel worden gereproduceerd.
De analyse resultaten hebben alleen betrekking op het beproefde object.

De grondmonsters worden tot 4 weken na datum ontvangst bewaard en watermonsters tot 2 weken na datum ontvangst. Zonder tegenbericht worden de monsters nadien afgevoerd.
Indien de monsters langer bewaard dienen te blijven verzoeken wij U dit exemplaar uiterlijk 1 werkdag voor afloop van de standaardbewaarperiode ondertekend aan ons te retourneren. Voor de kosten van het langer bewaren van monsters verwijzen wij naar de prijslijst.

Bewaren tot:

Datum:

Naam:

Handtekening:

Wij vertrouwen erop uw opdracht hiermee naar verwachting te hebben uitgevoerd, mocht U naar aanleiding van dit analyscertificaat nog vragen hebben verzoeken wij U contact op te nemen met de afdeling Verkoop en Advies.

Met vriendelijke groet,

Eurofins Analytico B.V.



Ing. A. Veldhuizen
Technical Manager

Eurofins Analytico B.V.

Gildeweg 42-46
3771 NB Barneveld
P.O. Box 459
3770 AL Barneveld NL

Tel. +31 (0)34 242 63 00
Fax +31 (0)34 242 63 99
E-mail info-env@eurofins.nl
Site www.eurofins.nl

BNP Paribas S.A. 227 9245 25
IBAN: NL71BNPA0227924525
BIC: BNPANL2A
KvK/CoC No. 09088623
BTW/VAT No. NL 8043.14.883.B01

Eurofins Analytico B.V. is ISO 14001: 2015 gecertificeerd door TÜV en erkend door het Vlaamse Gewest (OVAM en Dep. Omgeving), het Brusselse Gewest (BIM), het Waalse Gewest (DGRNE-OWD) en door de overheid van Luxemburg (MEV).

Analysecertificaat

Uw project/verslagnummer	211573	Certificaatnummer/Versie	2021163198/1
Uw projectnaam	Oldebroek	Startdatum analyse	08-Oct-2021
Uw ordernummer		Datum einde analyse	13-Oct-2021
Uw monsternemer	vd poel milieu	Rapportagedatum	13-Oct-2021/10:10
		Bijlage	A, B, C
		Pagina	1/3

Analyse	Eenheid	1	2
Voorbehandeling			
Cryogeen malen		Uitgevoerd	Uitgevoerd
Bodemkundige analyses			
S Droge stof	% (m/m)	82.9	82.8
S Organische stof	% (m/m) ds	4.8	<0.7
Gloeirest	% (m/m) ds	95	99
S Korrelgrootte < 2 µm (Lutum)	% (m/m) ds	2.8	2.8
Metalen			
S Barium (Ba)	mg/kg ds	<20	<20
S Cadmium (Cd)	mg/kg ds	<0.20	<0.20
S Kobalt (Co)	mg/kg ds	<3.0	<3.0
S Koper (Cu)	mg/kg ds	24	<5.0
S Kwik (Hg)	mg/kg ds	0.051	<0.050
S Molybdeen (Mo)	mg/kg ds	<1.5	<1.5
S Nikkel (Ni)	mg/kg ds	<4.0	<4.0
S Lood (Pb)	mg/kg ds	17	<10
S Zink (Zn)	mg/kg ds	<20	<20
Minerale olie			
Minerale olie (C10-C12)	mg/kg ds	<3.0	<3.0
Minerale olie (C12-C16)	mg/kg ds	<5.0	<5.0
Minerale olie (C16-C21)	mg/kg ds	<5.0	<5.0
Minerale olie (C21-C30)	mg/kg ds	15	<11
Minerale olie (C30-C35)	mg/kg ds	23	<5.0
Minerale olie (C35-C40)	mg/kg ds	<6.0	<6.0
S Minerale olie totaal (C10-C40)	mg/kg ds	45	<35
Chromatogram olie (GC)		Zie bijl.	
Organo chloorbestrijdingsmiddelen, OCB			
S alfa-HCH	mg/kg ds	<0.0010	
S beta-HCH	mg/kg ds	<0.0010	
S gamma-HCH	mg/kg ds	<0.0010	

Nr.	Uw monsteromschrijving	Opgegeven monstermatrix	Monster nr.
1	Mp. 1 t/m 6, 01: 0-50, 02: 0-50, 03: 0-50, 04: 0-50, 05: 0-50, 06: 0-50	Grond (AS3000)	12325404
2	Mp. 1 en 2, 01: 50-100, 01: 100-150, 01: 150-200, 02: 50-100, 02: 100-150, Grond (AS3000)		12325405

Eurofins Analytico B.V.

Gildeweg 42-46
3771 NB Barneveld
P.O. Box 459
3770 AL Barneveld NL
Tel. +31 (0)34 242 63 00
Fax +31 (0)34 242 63 99
E-mail info-env@eurofins.nl
Site www.eurofins.nl

BNP Paribas S.A. 227 9245 25
IBAN: NL71BNP00227924525
BIC: BNPANL2A
KvK/CoC No. 09088623
BTW/VAT No. NL 8043.14.883.B01



Q: door RvA geaccrediteerde verrichting
R: AP04 erkende en geaccrediteerde verrichting
S: AS SIKB erkende en geaccrediteerde verrichting
V: VLAREL erkende verrichting
W: Waals Gewest erkende verrichting

Dit certificaat mag uitsluitend in zijn geheel worden gereproduceerd.
Eurofins Analytico B.V. is ISO 14001: 2015 gecertificeerd door TÜV en erkend door het Vlaamse Gewest (OVAM en Dep. Omgeving), het Brusselse Gewest (BIM), het Waalse Gewest (DGRNE-OWD) en door de overheid van Luxemburg (MEV).



TESTEN
RvA L010

Analysecertificaat

Uw project/verslagnummer 211573
 Uw projectnaam Oldebroek
 Uw ordernummer
 Uw monsternemer vd poel milieu

Certificaatnummer/Versie 2021163198/1
 Startdatum analyse 08-Oct-2021
 Datum einde analyse 13-Oct-2021
 Rapportagedatum 13-Oct-2021/10:10
 Bijlage A, B, C
 Pagina 2/3

Analyse	Eenheid	1	2
S delta-HCH	mg/kg ds	<0.0010	
S Hexachloorbenzeen	mg/kg ds	<0.0010	
S Heptachloor	mg/kg ds	<0.0010	
S Heptachloorepoxide(cis- of A)	mg/kg ds	<0.0010	
S Heptachloorepoxide(trans- of B)	mg/kg ds	<0.0010	
S Hexachloorbutadieen	mg/kg ds	<0.0010	
S Aldrin	mg/kg ds	<0.0010	
S Dieldrin	mg/kg ds	0.0038	
S Endrin	mg/kg ds	<0.0010	
S Isodrin	mg/kg ds	<0.0010	
S Telodrin	mg/kg ds	<0.0010	
S alfa-Endosulfan	mg/kg ds	<0.0010	
Q beta-Endosulfan	mg/kg ds	<0.0010	
S Endosulfansulfaat	mg/kg ds	<0.0020	
S alfa-Chloordaan	mg/kg ds	<0.0010	
S gamma-Chloordaan	mg/kg ds	<0.0010	
S o,p'-DDT	mg/kg ds	<0.0010	
S p,p'-DDT	mg/kg ds	0.0078	
S o,p'-DDE	mg/kg ds	<0.0010	
S p,p'-DDE	mg/kg ds	0.0078	
S o,p'-DDD	mg/kg ds	<0.0010	
S p,p'-DDD	mg/kg ds	0.0027	
S HCH (som) (factor 0,7)	mg/kg ds	0.0021 ¹⁾	
S Drins (som) (factor 0,7)	mg/kg ds	0.0052	
S Heptachloorepoxide (som) (factor 0,7)	mg/kg ds	0.0014 ¹⁾	
S DDD (som) (factor 0,7)	mg/kg ds	0.0034	
S DDE (som) (factor 0,7)	mg/kg ds	0.0085	
S DDT (som) (factor 0,7)	mg/kg ds	0.0085	
S DDX (som) (factor 0,7)	mg/kg ds	0.020	
S Chloordaan (som) (factor 0,7)	mg/kg ds	0.0014 ¹⁾	
S OCB (som) LB (factor 0,7)	mg/kg ds	0.034	

Nr.	Uw monsteromschrijving	Opgegeven monsternatrix	Monster nr.
1	Mp. 1 t/m 6, 01: 0-50, 02: 0-50, 03: 0-50, 04: 0-50, 05: 0-50, 06: 0-50	Grond (AS3000)	12325404
2	Mp. 1 en 2, 01: 50-100, 01: 100-150, 01: 150-200, 02: 50-100, 02: 100-150, Grond (AS3000)		12325405

Eurofins Analytico B.V.

Gildeweg 42-46
 3771 NB Barneveld
 P.O. Box 459
 3770 AL Barneveld NL
 Tel. +31 (0)34 242 63 00
 Fax +31 (0)34 242 63 99
 E-mail info-env@eurofins.nl
 Site www.eurofins.nl

BNP Paribas S.A. 227 9245 25
 IBAN: NL71BNPA0227924525
 BIC: BNPNL2A
 KvK/CoC No. 09088623
 BTW/VAT No. NL 8043.14.883.B01



Q: door RVA geaccrediteerde verrichting
 R: AP04 erkende en geaccrediteerde verrichting
 S: AS SIKB erkende en geaccrediteerde verrichting
 V: VLAREL erkende verrichting
 W: Waals Gewest erkende verrichting

Dit certificaat mag uitsluitend in zijn geheel worden gereproduceerd.
 Eurofins Analytico B.V. is ISO 14001: 2015 gecertificeerd door TÜV
 en erkend door het Vlaamse Gewest (OVAM en Dep. Omgeving),
 het Brusselse Gewest (BIM), het Waalse Gewest (DGRNE-OWD)
 en door de overheid van Luxemburg (MEV).



TESTEN
 RvA L010

Analysecertificaat

Uw project/verslagnummer	211573	Certificaatnummer/Versie	2021163198/1
Uw projectnaam	Oldebroek	Startdatum analyse	08-Oct-2021
Uw ordernummer		Datum einde analyse	13-Oct-2021
Uw monsternemer	vd poel milieu	Rapportagedatum	13-Oct-2021/10:10
		Bijlage	A, B, C
		Pagina	3/3

Analyse	Eenheid	1	2
S OCB (som) WB (factor 0,7)	mg/kg ds	0.035	
Polychloorbifenylen, PCB			
S PCB 28	mg/kg ds	<0.0010	<0.0010
S PCB 52	mg/kg ds	<0.0010	<0.0010
S PCB 101	mg/kg ds	<0.0010	<0.0010
S PCB 118	mg/kg ds	<0.0010	<0.0010
S PCB 138	mg/kg ds	<0.0010	<0.0010
S PCB 153	mg/kg ds	<0.0010	<0.0010
S PCB 180	mg/kg ds	<0.0010	<0.0010
S PCB (som 7) (factor 0,7)	mg/kg ds	0.0049 ¹⁾	0.0049 ¹⁾
Polycyclische Aromatische Koolwaterstoffen, PAK			
S Naftaleen	mg/kg ds	<0.050	<0.050
S Fenanthreen	mg/kg ds	<0.050	<0.050
S Anthraceen	mg/kg ds	<0.050	<0.050
S Fluorantheen	mg/kg ds	0.079	<0.050
S Benzo(a)anthraceen	mg/kg ds	<0.050	<0.050
S Chryseen	mg/kg ds	<0.050	<0.050
S Benzo(k)fluorantheen	mg/kg ds	<0.050	<0.050
S Benzo(a)pyreen	mg/kg ds	<0.050	<0.050
S Benzo(ghi)peryleen	mg/kg ds	<0.050	<0.050
S Indeno(123-cd)pyreen	mg/kg ds	<0.050	<0.050
S PAK VROM (10) (factor 0,7)	mg/kg ds	0.39	0.35 ¹⁾

Nr.	Uw monsteromschrijving	Opgegeven monstermatrix	Monster nr.
1	Mp. 1 t/m 6, 01: 0-50, 02: 0-50, 03: 0-50, 04: 0-50, 05: 0-50, 06: 0-50	Grond (AS3000)	12325404
2	Mp. 1 en 2, 01: 50-100, 01: 100-150, 01: 150-200, 02: 50-100, 02: 100-150, Grond (AS3000)		12325405

Eurofins Analytico B.V.

Gildeweg 42-46
3771 NB Barneveld
P.O. Box 459
3770 AL Barneveld NL
Tel. +31 (0)34 242 63 00
Fax +31 (0)34 242 63 99
E-mail info-env@eurofins.nl
Site www.eurofins.nl

BNP Paribas S.A. 227 9245 25
IBAN: NL71BNPA0227924525
BIC: BNPANL2A
KvK/CoC No. 09088623
BTW/VAT No. NL 8043.14.883.B01



Q: door RvA geaccrediteerde verrichting
R: AP04 erkende en geaccrediteerde verrichting
S: AS SIKB erkende en geaccrediteerde verrichting
V: VLAREL erkende verrichting
W: Waals Gewest erkende verrichting

Dit certificaat mag uitsluitend in zijn geheel worden gereproduceerd.
Eurofins Analytico B.V. is ISO 14001: 2015 gecertificeerd door TÜV en erkend door het Vlaamse Gewest (OVAM en Dep. Omgeving), het Brusselse Gewest (BIM), het Waalse Gewest (DGRNE-OWD) en door de overheid van Luxemburg (MEV).

Akkoord
Pr. coörd.



Bijlage (A) met de opgegeven deelmonsterinformatie behorende bij het analysecertificaat. 2021163198/1

Pagina 1/1

Monster nr.	Uw monsteromschrijving				
Barcode	Boornr	Van	Tot	Uw datum monstername	Monsteromsch./Monstername ID
12325404	Mp. 1 t/m 6, 01: 0-50, 02: 0-50, 03: 0-50, 04: 0-50, 05: 0-50, 06: 0-50				
0539050463	01	0	50	07-Oct-2021	
0539050452	02	0	50	07-Oct-2021	
0539050464	03	0	50	07-Oct-2021	
0539050454	04	0	50	07-Oct-2021	
0538910125	05	0	50	07-Oct-2021	
0538910139	06	0	50	07-Oct-2021	
12325405	Mp. 1 en 2, 01: 50-100, 01: 100-150, 01: 150-200, 02: 50-100, 02: 100-:				
0539050456	01	50	100	07-Oct-2021	
0539050482	01	100	150	07-Oct-2021	
0539050472	01	150	200	07-Oct-2021	
0539050455	02	50	100	07-Oct-2021	
0539050460	02	100	150	07-Oct-2021	
0539050462	02	150	200	07-Oct-2021	

Eurofins Analytico B.V.

Gildeweg 42-46
3771 NB Barneveld
P.O. Box 459
3770 AL Barneveld NL

Tel. +31 (0)34 242 63 00
Fax +31 (0)34 242 63 99
E-mail info-env@eurofins.nl
Site www.eurofins.nl

BNP Paribas S.A. 227 9245 25
IBAN: NL71BNPA0227924525
BIC: BNPNL2A
KvK/CoC No. 09088623
BTW/VAT No. NL 8043.14.883.B01

Eurofins Analytico B.V. is ISO 14001: 2015 gecertificeerd door TÜV en erkend door het Vlaamse Gewest (OVAM en Dep. Omgeving), het Brusselse Gewest (BIM), het Waalse Gewest (DGRNE-OWD) en door de overheid van Luxemburg (MEV).

**Bijlage (B) met opmerkingen behorende bij analysecertificaat 2021163198/1**

Pagina 1/1

Opmerking 1)De toetswaarde van de som is gelijk aan de sommatie van $0,7 \star RG$ **Eurofins Analytico B.V.**

Gildeweg 42-46 Tel. +31 (0)34 242 63 00
3771 NB Barneveld Fax +31 (0)34 242 63 99
P.O. Box 459 E-mail info-env@eurofins.nl
3770 AL Barneveld NL Site www.eurofins.nl

BNP Paribas S.A. 227 9245 25
IBAN: NL71BNPA0227924525
BIC: BNPANL2A
KvK/CoC No. 09088623
BTW/VAT No. NL 8043.14.883.B01

Eurofins Analytico B.V. is ISO 14001: 2015 gecertificeerd door TÜV en erkend door het Vlaamse Gewest (OVAM en Dep. Omgeving), het Brusselse Gewest (BIM), het Waalse Gewest (DGRNE-OWD) en door de overheid van Luxemburg (MEV).

Bijlage (C) met methodeverwijzingen behorende bij analysecertificaat 2021163198/1

Pagina 1/1

Analyse	Methode	Techniek	Methode referentie
Voorbehandeling			
Cryogeen malen	W0106	Voorbehandeling	AS3000
Bodemkundige analyses			
Droge Stof	W0104	Gravimetrie	pb 3010-2 en NEN-EN 15934
Organische stof (gloeiverlies)	W0109	Gravimetrie	pb 3010-3 en NEN 5754
Korrelgrootte < 2 µm (lutum)	W0171	Sedimentatie	pb 3010-4 en NEN 5753
Metalen			
Barium (Ba)	W0423	ICP-MS	pb 3010-5 en NEN-EN-ISO 17294-2
Cadmium (Cd)	W0423	ICP-MS	pb 3010-5 en NEN-EN-ISO 17294-2
Kobalt (Co)	W0423	ICP-MS	pb 3010-5 en NEN-EN-ISO 17294-2
Koper (Cu)	W0423	ICP-MS	pb 3010-5 en NEN-EN-ISO 17294-2
Kwik (Hg)	W0423	ICP-MS	pb 3010-5 en NEN-EN-ISO 17294-2
Molybdeen (Mo)	W0423	ICP-MS	pb 3010-5 en NEN-EN-ISO 17294-2
Nikkel (Ni)	W0423	ICP-MS	pb 3010-5 en NEN-EN-ISO 17294-2
Lood (Pb)	W0423	ICP-MS	pb 3010-5 en NEN-EN-ISO 17294-2
Zink (Zn)	W0423	ICP-MS	pb 3010-5 en NEN-EN-ISO 17294-2
Minerale olie			
Minerale Olie (C10-C40)	W0202	GC-FID	pb 3010-7 en NEN-EN-ISO 16703
Chromatogram M0 (GC)	W0202	GC-FID	NEN-EN-ISO 16703
Organo chloorbestrijdingsmiddelen, OCB			
OCB (25)	W0262	GC-MS	pb 3020-1-3 & NEN 6980
OCB som AP04/AS3X	W0262	GC-MS	pb 3020-1-3 & NEN 6980
Polychloorbifenylen, PCB			
PCB (7)	W0271	GC-MS	pb 3010-8 en NEN 6980
Polycyclische Aromatische Koolwaterstoffen, PAK			
PAK som AS3000/AP04	W0271	GC-MS	pb. 3010-6 en NEN-ISO 18287
PAK (10) (VR0M)	W0271	GC-MS	pb. 3010-6 en NEN-ISO 18287

Nadere informatie over de toegepaste onderzoeksmethoden alsmede een classificatie van de meetonzekerheid staan vermeld in ons overzicht "Specificaties analysemethoden", versie juni 2020.


Chromatogram TPH/ Mineral Oil

Sample ID.: 12325404

Certificate no.: 2021163198

Sample description.: Mp. 1 t/m 6, 01: 0-50, 02: 0-50, 03: 0-50, 04: 0-5

V

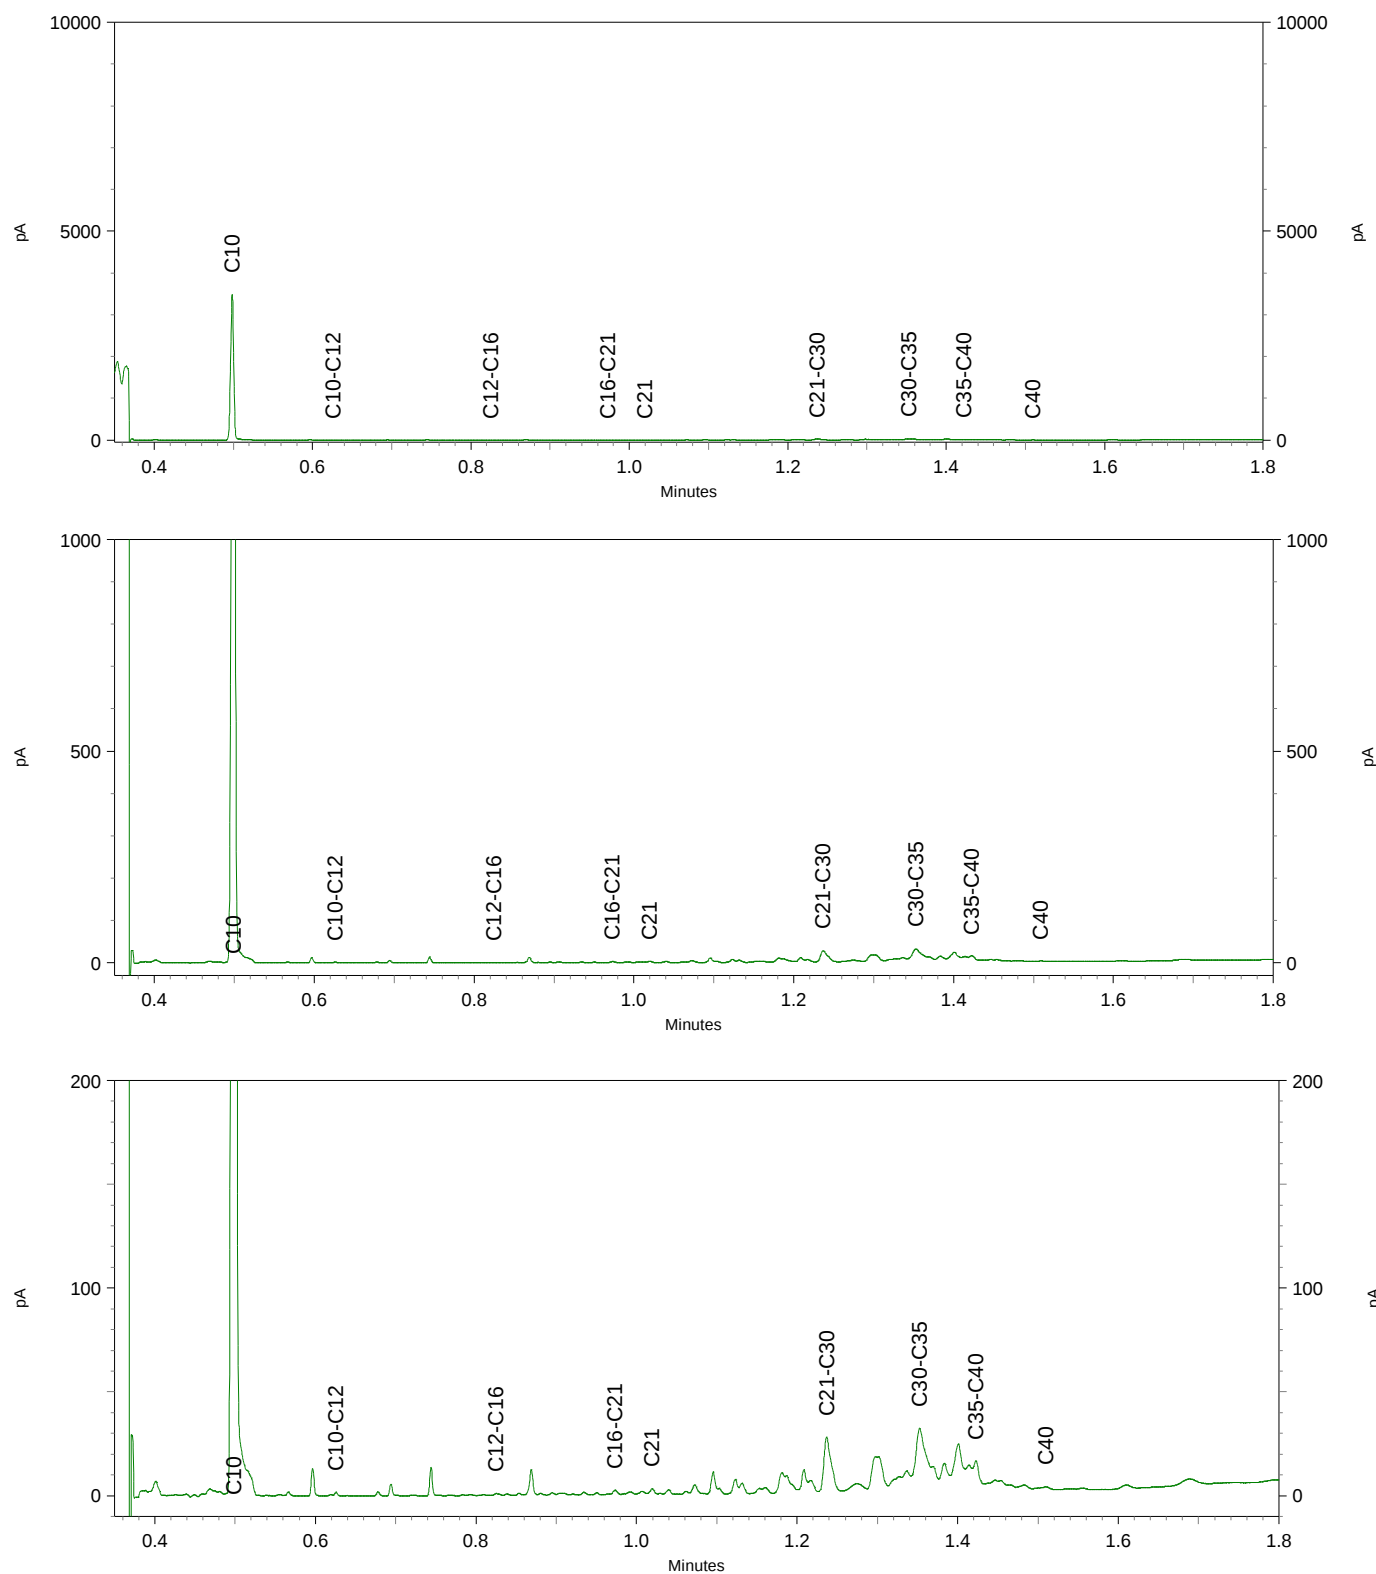

Van der Poel BV
T.a.v. vd poel milieu
Aalsvoort 2-E
7241 MA LOCHEM
NETHERLANDS

Analyscertificaat

Datum: 19-Oct-2021

Hierbij ontvangt u de resultaten van het navolgende laboratoriumonderzoek.

Certificaatnummer/Versie	2021166670/1
Uw project/verslagnummer	211573
Uw projectnaam	Oldebroek
Uw ordernummer	
Monster(s) ontvangen	14-Oct-2021

Dit certificaat mag uitsluitend in zijn geheel worden gereproduceerd.
De analyse resultaten hebben alleen betrekking op het beproefde object.

De grondmonsters worden tot 4 weken na datum ontvangst bewaard en watermonsters tot 2 weken na datum ontvangst. Zonder tegenbericht worden de monsters nadien afgevoerd.
Indien de monsters langer bewaard dienen te blijven verzoeken wij U dit exemplaar uiterlijk 1 werkdag voor afloop van de standaardbewaarperiode ondertekend aan ons te retourneren. Voor de kosten van het langer bewaren van monsters verwijzen wij naar de prijslijst.

Bewaren tot:

Datum:

Naam:

Handtekening:

Wij vertrouwen erop uw opdracht hiermee naar verwachting te hebben uitgevoerd, mocht U naar aanleiding van dit analyscertificaat nog vragen hebben verzoeken wij U contact op te nemen met de afdeling Verkoop en Advies.

Met vriendelijke groet,

Eurofins Analytico B.V.



Ing. A. Veldhuizen
Technical Manager

Eurofins Analytico B.V.

Gildeweg 42-46
3771 NB Barneveld
P.O. Box 459
3770 AL Barneveld NL

Tel. +31 (0)34 242 63 00
Fax +31 (0)34 242 63 99
E-mail info-env@eurofins.nl
Site www.eurofins.nl

BNP Paribas S.A. 227 9245 25
IBAN: NL71BNPA0227924525
BIC: BNPANL2A
KvK/CoC No. 09088623
BTW/VAT No. NL 8043.14.883.B01

Eurofins Analytico B.V. is ISO 14001: 2015 gecertificeerd door TÜV en erkend door het Vlaamse Gewest (OVAM en Dep. Omgeving), het Brusselse Gewest (BIM), het Waalse Gewest (DGRNE-OWD) en door de overheid van Luxemburg (MEV).

Analysecertificaat

Uw project/verslagnummer	211573	Certificaatnummer/Versie	2021166670/1
Uw projectnaam	Oldebroek	Startdatum analyse	14-Oct-2021
Uw ordernummer		Datum einde analyse	19-Oct-2021
Uw monsternemer	vd poel milieu	Rapportagedatum	19-Oct-2021/13:07
		Bijlage	A, B, C
		Pagina	1/2

Analyse	Eenheid	1
Metalen		
S Barium (Ba)	µg/L	170
S Cadmium (Cd)	µg/L	0.29
S Kobalt (Co)	µg/L	2.1
S Koper (Cu)	µg/L	3.7
S Kwik (Hg)	µg/L	<0.050
S Molybdeen (Mo)	µg/L	<2.0
S Nikkel (Ni)	µg/L	5.7
S Lood (Pb)	µg/L	<2.0
S Zink (Zn)	µg/L	<10
Vluchtige Aromatische Koolwaterstoffen		
S Benzeen	µg/L	<0.20
S Toluene	µg/L	<0.20
S Ethylbenzeen	µg/L	<0.20
S o-Xyleen	µg/L	<0.10
S m,p-Xyleen	µg/L	<0.20
S Xylenen (som) factor 0,7	µg/L	0.21 ¹⁾
BTEX (som)	µg/L	<0.90
S Naftaleen	µg/L	<0.020
S Styreen	µg/L	<0.20
Vluchtige organische halogeenkoolwaterstoffen		
S Dichloormethaan	µg/L	<0.20
S Trichloormethaan	µg/L	<0.20
S Tetrachloormethaan	µg/L	<0.10
S Trichlooretheen	µg/L	<0.20
S Tetrachlooretheen	µg/L	<0.10
S 1,1-Dichloorethaan	µg/L	<0.20
S 1,2-Dichloorethaan	µg/L	<0.20
S 1,1,1-Trichloorethaan	µg/L	<0.10
S 1,1,2-Trichloorethaan	µg/L	<0.10
S cis 1,2-Dichlooretheen	µg/L	<0.10

Nr. Uw monsteromschrijving
1 Pb. 1, 01-1: 180-280

Opgegeven monstermatrix
Water (AS3000)

Monster nr.
12336959

Eurofins Analytico B.V.

Gildeweg 42-46
3771 NB Barneveld
P.O. Box 459
3770 AL Barneveld NL
Tel. +31 (0)34 242 63 00
Fax +31 (0)34 242 63 99
E-mail info-env@eurofins.nl
Site www.eurofins.nl

BNP Paribas S.A. 227 9245 25
IBAN: NL71BNPA0227924525
BIC: BNPNL2A
KvK/CoC No. 09088623
BTW/VAT No. NL 8043.14.883.B01



Q: door RvA geaccrediteerde verrichting
R: AP04 erkende en geaccrediteerde verrichting
S: AS SIKB erkende en geaccrediteerde verrichting
V: VLAREL erkende verrichting
W: Waals Gewest erkende verrichting

Dit certificaat mag uitsluitend in zijn geheel worden gereproduceerd.
Eurofins Analytico B.V. is ISO 14001: 2015 gecertificeerd door TÜV
en erkend door het Vlaamse Gewest (OVAM en Dep. Omgeving),
het Brusselse Gewest (BIM), het Waalse Gewest (DGRNE-OWD)
en door de overheid van Luxemburg (MEV).



TESTEN
RvA L010

Analysecertificaat

Uw project/verslagnummer	211573	Certificaatnummer/Versie	2021166670/1
Uw projectnaam	Oldebroek	Startdatum analyse	14-Oct-2021
Uw ordernummer		Datum einde analyse	19-Oct-2021
Uw monsternemer	vd poel milieu	Rapportagedatum	19-Oct-2021/13:07
		Bijlage	A, B, C
		Pagina	2/2

Analyse	Eenheid	1
S trans 1,2-Dichlooretheen	µg/L	<0.10
CKW (som)	µg/L	<1.6
S Tribroommethaan	µg/L	<0.20
S Vinylchloride	µg/L	<0.10
S 1,1-Dichlooretheen	µg/L	<0.10
S 1,2-Dichloorethenen (Som) factor 0,7	µg/L	0.14 ¹⁾
S 1,1-Dichloorpropaan	µg/L	<0.20
S 1,2-Dichloorpropaan	µg/L	<0.20
S 1,3-Dichloorpropaan	µg/L	<0.20
S Dichloorpropanen som factor 0.7	µg/L	0.42
Minerale olie		
Minerale olie (C10-C12)	µg/L	<10
Minerale olie (C12-C16)	µg/L	<10
Minerale olie (C16-C21)	µg/L	<10
Minerale olie (C21-C30)	µg/L	<15
Minerale olie (C30-C35)	µg/L	<10
Minerale olie (C35-C40)	µg/L	<10
S Minerale olie totaal (C10-C40)	µg/L	<50

Nr. Uw monsteromschrijving

1 Pb. 1, 01-1: 180-280

Opgegeven monstermatrix

Water (AS3000)

Monster nr.

12336959

Eurofins Analytico B.V.

Gildeweg 42-46
3771 NB Barneveld
P.O. Box 459
3770 AL Barneveld NL
Tel. +31 (0)34 242 63 00
Fax +31 (0)34 242 63 99
E-mail info-env@eurofins.nl
Site www.eurofins.nl

BNP Paribas S.A. 227 9245 25
IBAN: NL71BNPA0227924525
BIC: BNPANL2A
KvK/CoC No. 09088623
BTW/VAT No. NL 8043.14.883.B01



Q: door RvA geaccrediteerde verrichting
R: AP04 erkende en geaccrediteerde verrichting
S: AS SIKB erkende en geaccrediteerde verrichting
V: VLAREL erkende verrichting
W: Waals Gewest erkende verrichting

Dit certificaat mag uitsluitend in zijn geheel worden gereproduceerd.
Eurofins Analytico B.V. is ISO 14001: 2015 gecertificeerd door TÜV
en erkend door het Vlaamse Gewest (OVAM en Dep. Omgeving),
het Brusselse Gewest (BIM), het Waalse Gewest (DGRNE-OWD)
en door de overheid van Luxemburg (MEV).

Akkoord
Pr. coörd.



TESTEN
RvA L010

Bijlage (A) met de opgegeven deelmonsterinformatie behorende bij het analysecertificaat. 2021166670/1

Pagina 1/1

Monster nr.	Uw monsteromschrijving				
Barcode	Boornr	Van	Tot	Uw datum monstername	Monsteromsch./Monstername ID
12336959	Pb. 1, 01-1: 180-280				
0680487378	1	180	280	14-Oct-2021	
0680567749	1	180	280	14-Oct-2021	
0800981595	1	180	280	14-Oct-2021	

Eurofins Analytico B.V.

Gildeweg 42-46
3771 NB Barneveld
P.O. Box 459
3770 AL Barneveld NL

Tel. +31 (0)34 242 63 00
Fax +31 (0)34 242 63 99
E-mail info-env@eurofins.nl
Site www.eurofins.nl

BNP Paribas S.A. 227 9245 25
IBAN: NL71BNPA0227924525
BIC: BNPA NL2A
KvK/CoC No. 09088623
BTW/VAT No. NL 8043.14.883.B01

Eurofins Analytico B.V. is ISO 14001: 2015 gecertificeerd door TÜV en erkend door het Vlaamse Gewest (OVAM en Dep. Omgeving), het Brusselse Gewest (BIM), het Waalse Gewest (DGRNE-OWD) en door de overheid van Luxemburg (MEV).

**Bijlage (B) met opmerkingen behorende bij analysecertificaat 2021166670/1**

Pagina 1/1

Opmerking 1)De toetswaarde van de som is gelijk aan de sommatie van $0,7 \star RG$ **Eurofins Analytico B.V.**

Gildeweg 42-46 Tel. +31 (0)34 242 63 00
3771 NB Barneveld Fax +31 (0)34 242 63 99
P.O. Box 459 E-mail info-env@eurofins.nl
3770 AL Barneveld NL Site www.eurofins.nl

BNP Paribas S.A. 227 9245 25
IBAN: NL71BNPA0227924525
BIC: BNPANL2A
KvK/CoC No. 09088623
BTW/VAT No. NL 8043.14.883.B01

Eurofins Analytico B.V. is ISO 14001: 2015 gecertificeerd door TÜV
en erkend door het Vlaamse Gewest (OVAM en Dep. Omgeving),
het Brusselse Gewest (BIM), het Waalse Gewest (DGRNE-OWD)
en door de overheid van Luxemburg (MEV).

Bijlage (C) met methodeverwijzingen behorende bij analysecertificaat 2021166670/1

Pagina 1/1

Analyse	Methode	Techniek	Methode referentie
Metalen			
Barium (Ba)	W0421	ICP-MS	pb 3110-3 en NEN-EN-ISO 17294-2
Cadmium (Cd)	W0421	ICP-MS	pb 3110-3 en NEN-EN-ISO 17294-2
Kobalt (Co)	W0421	ICP-MS	pb 3110-3 en NEN-EN-ISO 17294-2
Koper (Cu)	W0421	ICP-MS	pb 3110-3 en NEN-EN-ISO 17294-2
Kwik (Hg)	W0421	ICP-MS	pb 3110-3 en NEN-EN-ISO 17294-2
Molybdeen (Mo)	W0421	ICP-MS	pb 3110-3 en NEN-EN-ISO 17294-2
Nikkel (Ni)	W0421	ICP-MS	pb 3110-3 en NEN-EN-ISO 17294-2
Lood (Pb)	W0421	ICP-MS	pb 3110-3 en NEN-EN-ISO 17294-2
Zink (Zn)	W0421	ICP-MS	pb 3110-3 en NEN-EN-ISO 17294-2
Vluchtige Aromatische Koolwaterstoffen			
Xylenen som AS3000	W0254	HS-GC-MS	pb 3130-1
Aromaten (BTEXN)	W0254	HS-GC-MS	pb 3130-1
Styreen	W0254	HS-GC-MS	pb 3130-1
Vluchtige organische halogeenkoolwaterstoffen			
VOCl (11)	W0254	HS-GC-MS	pb 3130-1
Tribroommethaan (Bromoform)	W0254	HS-GC-MS	pb 3130-1
Vinylchloride	W0254	HS-GC-MS	pb 3130-1
1,1-Dichlooretheen	W0254	HS-GC-MS	pb 3130-1
DiClEtheen som AS3000	W0254	HS-GC-MS	pb 3130-1
1,1-Dichloorpropan	W0254	HS-GC-MS	pb 3130-1
1,2-Dichloorpropan	W0254	HS-GC-MS	pb 3130-1
1,3-Dichloorpropan	W0254	HS-GC-MS	pb 3130-1
DiChlprop. som AS3000	W0254	HS-GC-MS	pb 3130-1
Minerale olie			
Minerale olie (C10-C40)	W0215	GC-FID	pb 3110-5

Nadere informatie over de toegepaste onderzoeksmethoden alsmede een classificatie van de meetonzekerheid staan vermeld in ons overzicht "Specificaties analysemethoden", versie juni 2020.

BIJLAGE 5

Behoort bij rapport: 211573
Vierhuizenweg 5 te Oldebroek

BoToVa T12 Toetsing Wbb grond

Uw projectnummer	211573
Projectnaam	Oldebroek
Ordernummer	
Datum monsternamen	07-10-2021
Monsternemer	vd poel milieu
Certificaatnummer	2021163198
Startdatum	08-10-2021
Rapportagedatum	13-10-2021

Analyse	Eenheid	1	GSSD	Oordeel	2	GSSD	Oordeel
Bodemtype correctie							
Organische stof		4,8			0,7		
Korrelgrootte < 2 µm (Lutum)		2,8			2,8		
Voorbehandeling							
Cryogeen malen		Uitgevoerd			Uitgevoerd		
Bodemkundige analyses							
Droge stof	% (m/m)	82,9	82,9		82,8	82,8	
Organische stof	% (m/m) ds	4,8	4,8		<0,7	0,49	
Gloeirest	% (m/m) ds	95			99		
Korrelgrootte < 2 µm (Lutum)	% (m/m) ds	2,8	2,8		2,8	2,8	
Metalen							
Barium (Ba)	mg/kg ds	<20	49,32		<20	49,32	
Cadmium (Cd)	mg/kg ds	<0,20	0,2112	-	<0,20	0,2381	-
Kobalt (Co)	mg/kg ds	<3,0	6,789	-	<3,0	6,789	-
Koper (Cu)	mg/kg ds	24	44,17	*	<5,0	7,047	-
Kwik (Hg)	mg/kg ds	0,051	0,0707	-	<0,050	0,0496	-
Molybdeen (Mo)	mg/kg ds	<1,5	1,05	-	<1,5	1,05	-
Nikkel (Ni)	mg/kg ds	<4,0	7,656	-	<4,0	7,656	-
Lood (Pb)	mg/kg ds	17	25,09	-	<10	10,86	-
Zink (Zn)	mg/kg ds	<20	29,88	-	<20	31,92	-
Minerale olie							
Minerale olie (C10-C12)	mg/kg ds	<3,0	4,375		<3,0	10,5	
Minerale olie (C12-C16)	mg/kg ds	<5,0	7,292		<5,0	17,5	
Minerale olie (C16-C21)	mg/kg ds	<5,0	7,292		<5,0	17,5	
Minerale olie (C21-C30)	mg/kg ds	15	31,25		<11	38,5	
Minerale olie (C30-C35)	mg/kg ds	23	47,92		<5,0	17,5	
Minerale olie (C35-C40)	mg/kg ds	<6,0	8,75		<6,0	21	
Minerale olie totaal (C10-C40)	mg/kg ds	45	93,75	-	<35	122,5	-
Chromatogram olie (GC)		Zie bijl.					
Organo chloorbestrijdingsmiddelen, OCB							
alfa-HCH	mg/kg ds	<0,0010	0,0014	-			
beta-HCH	mg/kg ds	<0,0010	0,0014	-			
gamma-HCH	mg/kg ds	<0,0010	0,0014	-			
delta-HCH	mg/kg ds	<0,0010	0,0014	-			
Hexachloorbenzeen	mg/kg ds	<0,0010	0,0014	-			
Heptachloor	mg/kg ds	<0,0010	0,0014	-			
Heptachloorepoxide(cis- of A)	mg/kg ds	<0,0010	0,0014	-			
Heptachloorepoxide(trans- of B)	mg/kg ds	<0,0010	0,0014	-			
Hexachloorbutadien	mg/kg ds	<0,0010	0,0014	-			
Aldrin	mg/kg ds	<0,0010	0,0014	-			
Dieldrin	mg/kg ds	0,0038	0,0079				
Endrin	mg/kg ds	<0,0010	0,0014	-			
Isodrin	mg/kg ds	<0,0010	0,0014	-			
Telodrin	mg/kg ds	<0,0010	0,0014	-			
alfa-Endosulfan	mg/kg ds	<0,0010	0,0014	-			
beta-Endosulfan	mg/kg ds	<0,0010	0,0014	-			
Endosulfansulfaat	mg/kg ds	<0,0020	0,0029				
alfa-Chloordaan	mg/kg ds	<0,0010	0,0014	-			
gamma-Chloordaan	mg/kg ds	<0,0010	0,0014	-			
o,p'-DDT	mg/kg ds	<0,0010	0,0014	-			
p,p'-DDT	mg/kg ds	0,0078	0,0162				
o,p'-DDE	mg/kg ds	<0,0010	0,0014	-			
p,p'-DDE	mg/kg ds	0,0078	0,0162				
o,p'-DDD	mg/kg ds	<0,0010	0,0014	-			
p,p'-DDD	mg/kg ds	0,0027	0,0056				
HCH (som) (factor 0,7)	mg/kg ds	0,0021					
Drins (som) (factor 0,7)	mg/kg ds	0,0052	0,0108	-			
Heptachloorepoxide (som) (factor 0,7)	mg/kg ds	0,0014	0,0029	-			
DDD (som) (factor 0,7)	mg/kg ds	0,0034	0,007	-			
DDE (som) (factor 0,7)	mg/kg ds	0,0085	0,0177	-			
DDT (som) (factor 0,7)	mg/kg ds	0,0085	0,0177	-			
DDX (som) (factor 0,7)	mg/kg ds	0,02		-			
Chloordaan (som) (factor 0,7)	mg/kg ds	0,0014	0,0029	-			
OCB (som) LB (factor 0,7)	mg/kg ds	0,034	0,0708	-			
OCB (som) WB (factor 0,7)	mg/kg ds	0,035					
Polychloorbifenylen, PCB							
PCB 28	mg/kg ds	<0,0010	0,0014		<0,0010	0,0035	
PCB 52	mg/kg ds	<0,0010	0,0014		<0,0010	0,0035	
PCB 101	mg/kg ds	<0,0010	0,0014		<0,0010	0,0035	
PCB 118	mg/kg ds	<0,0010	0,0014		<0,0010	0,0035	
PCB 138	mg/kg ds	<0,0010	0,0014		<0,0010	0,0035	
PCB 153	mg/kg ds	<0,0010	0,0014		<0,0010	0,0035	
PCB 180	mg/kg ds	<0,0010	0,0014		<0,0010	0,0035	
PCB (som 7) (factor 0,7)	mg/kg ds	0,0049	0,0102	-	0,0049	0,0245	-
Polycyclische Aromatische Koolwaterstoffen, PAK							
Naftaleen	mg/kg ds	<0,050	0,035		<0,050	0,035	
Fenanthreen	mg/kg ds	<0,050	0,035		<0,050	0,035	
Anthraceen	mg/kg ds	<0,050	0,035		<0,050	0,035	
Fluorantheen	mg/kg ds	0,079	0,079		<0,050	0,035	
Benzo(a)anthraceen	mg/kg ds	<0,050	0,035		<0,050	0,035	
Chryseen	mg/kg ds	<0,050	0,035		<0,050	0,035	
Benzo(k)fluorantheen	mg/kg ds	<0,050	0,035		<0,050	0,035	
Benzo(a)pyreen	mg/kg ds	<0,050	0,035		<0,050	0,035	
Benzo(ghi)peryleen	mg/kg ds	<0,050	0,035		<0,050	0,035	
Indeno(123-cd)pyreen	mg/kg ds	<0,050	0,035		<0,050	0,035	
PAK VROM (10) (factor 0,7)	mg/kg ds	0,39	0,394	-	0,35	0,35	-

Legenda

Nr.	Analytico-nr	Monster	BoToVa Oordeel
1	12325404	Mp. 1 t/m 6, 01: 0-50, 02: 0-50, 03: 0-50, 04: 0-50, 05: 0-50, 06: 0-50	Voldoet aan Achtergrondwaarde
2	12325405	Mp. 1 en 2, 01: 50-100, 01: 100-150, 01: 150-200, 02: 50-100, 02: 100-150, 02: 150-200	Voldoet aan Achtergrondwaarde

Verklaring van de gebruikte tekens:

-	kleiner dan of gelijk aan de Achtergrondwaarde
*	groter dan Achtergrondwaarde
**	groter dan Tussenwaarde
***	groter dan Interventiewaarde

Deze toetsing is m.b.v. BoToVa uitgevoerd.

Zie voor info: <http://www.rwsleefomgeving.nl/onderwerpen/bodem-ondergrond/bbk/instrumenten/botova/>

BoToVa T1 Beoordeling kwaliteit van grond en bagger bij toepassing op of in de land

Uw projectnummer	211573
Projectnaam	Oldebroek
Ordernummer	
Datum monsternamen	07-10-2021
Monsternemer	vd poel milieu
Certificaatnummer	2021163198
Startdatum	08-10-2021
Rapportagedatum	13-10-2021

Analyse	Eenheid	1	Oordeel	2	Oordeel
Bodemtype correctie					
Organische stof		4,8		0,7	
Korrelgrootte < 2 µm (Lutum)		2,8		2,8	
Voorbehandeling					
Cryogeen malen		Uitgevoerd		Uitgevoerd	
Bodemkundige analyses					
Droge stof	% (m/m)	82,9		82,8	
Organische stof	% (m/m) ds	4,8		<0,7	
Gloeirest	% (m/m) ds	95		99	
Korrelgrootte < 2 µm (Lutum)	% (m/m) ds	2,8		2,8	
Metalen					
Barium (Ba)	mg/kg ds	<20		<20	
Cadmium (Cd)	mg/kg ds	<0,20	<= AW	<0,20	<= AW
Kobalt (Co)	mg/kg ds	<3,0	<= AW	<3,0	<= AW
Koper (Cu)	mg/kg ds	24	Wonen	<5,0	<= AW
Kwik (Hg)	mg/kg ds	0,051	<= AW	<0,050	<= AW
Molybdeen (Mo)	mg/kg ds	<1,5	<= AW	<1,5	<= AW
Nikkel (Ni)	mg/kg ds	<4,0	<= AW	<4,0	<= AW
Lood (Pb)	mg/kg ds	17	<= AW	<10	<= AW
Zink (Zn)	mg/kg ds	<20	<= AW	<20	<= AW
Minerale olie					
Minerale olie (C10-C12)	mg/kg ds	<3,0		<3,0	
Minerale olie (C12-C16)	mg/kg ds	<5,0		<5,0	
Minerale olie (C16-C21)	mg/kg ds	<5,0		<5,0	
Minerale olie (C21-C30)	mg/kg ds	15		<11	
Minerale olie (C30-C35)	mg/kg ds	23		<5,0	
Minerale olie (C35-C40)	mg/kg ds	<6,0		<6,0	
Minerale olie totaal (C10-C40)	mg/kg ds	45	<= AW	<35	<= AW
Chromatogram olie (GC)		Zie bijl.			
Organo chloorbestrijdingsmiddelen, OCB					
alfa-HCH	mg/kg ds	<0,0010	<= AW		
beta-HCH	mg/kg ds	<0,0010	<= AW		
gamma-HCH	mg/kg ds	<0,0010	<= AW		
delta-HCH	mg/kg ds	<0,0010			
Hexachloorbenzeen	mg/kg ds	<0,0010	<= AW		
Heptachloor	mg/kg ds	<0,0010	<= AW		
Heptachloorepoxide(cis- of A)	mg/kg ds	<0,0010			
Heptachloorepoxide(trans- of B)	mg/kg ds	<0,0010			
Hexachloorbutadien	mg/kg ds	<0,0010	<= AW		
Aldrin	mg/kg ds	<0,0010			
Dieldrin	mg/kg ds	0,0038			
Endrin	mg/kg ds	<0,0010			
Isodrin	mg/kg ds	<0,0010			
Telodrin	mg/kg ds	<0,0010			
alfa-Endosulfan	mg/kg ds	<0,0010	<= AW		
beta-Endosulfan	mg/kg ds	<0,0010			
Endosulfansulfaat	mg/kg ds	<0,0020			
alfa-Chloordaan	mg/kg ds	<0,0010			
gamma-Chloordaan	mg/kg ds	<0,0010			
o,p'-DDT	mg/kg ds	<0,0010			
p,p'-DDT	mg/kg ds	0,0078			
o,p'-DDE	mg/kg ds	<0,0010			
p,p'-DDE	mg/kg ds	0,0078			
o,p'-DDD	mg/kg ds	<0,0010			
p,p'-DDD	mg/kg ds	0,0027			
HCH (som) (factor 0,7)	mg/kg ds	0,0021			
Drins (som) (factor 0,7)	mg/kg ds	0,0052	<= AW		
Heptachloorepoxide (som) (factor 0,7)	mg/kg ds	0,0014	<= AW		
DDD (som) (factor 0,7)	mg/kg ds	0,0034	<= AW		
DDE (som) (factor 0,7)	mg/kg ds	0,0085	<= AW		
DDT (som) (factor 0,7)	mg/kg ds	0,0085	<= AW		
DDX (som) (factor 0,7)	mg/kg ds	0,02			
Chloordaan (som) (factor 0,7)	mg/kg ds	0,0014	<= AW		
OCB (som) LB (factor 0,7)	mg/kg ds	0,034	<= AW		
OCB (som) WB (factor 0,7)	mg/kg ds	0,035			
Polychloorbifenylen, PCB					
PCB 28	mg/kg ds	<0,0010		<0,0010	
PCB 52	mg/kg ds	<0,0010		<0,0010	
PCB 101	mg/kg ds	<0,0010		<0,0010	
PCB 118	mg/kg ds	<0,0010		<0,0010	
PCB 138	mg/kg ds	<0,0010		<0,0010	
PCB 153	mg/kg ds	<0,0010		<0,0010	
PCB 180	mg/kg ds	<0,0010		<0,0010	
PCB (som 7) (factor 0,7)	mg/kg ds	0,0049	<= AW	0,0049	<= AW
Polycyclische Aromatische Koolwaterstoffen, PAK					
Naftaleen	mg/kg ds	<0,050		<0,050	
Fenanthreen	mg/kg ds	<0,050		<0,050	
Anthraceen	mg/kg ds	<0,050		<0,050	
Fluorantheen	mg/kg ds	0,079		<0,050	
Benzo(a)anthracen	mg/kg ds	<0,050		<0,050	
Chryseen	mg/kg ds	<0,050		<0,050	
Benzo(k)fluorantheen	mg/kg ds	<0,050		<0,050	
Benzo(a)pyreen	mg/kg ds	<0,050		<0,050	
Benzo(ghi)peryleen	mg/kg ds	<0,050		<0,050	
Indeno(123-cd)pyreen	mg/kg ds	<0,050		<0,050	
PAK VROM (10) (factor 0,7)	mg/kg ds	0,39	<= AW	0,35	<= AW

Legenda

Nr.	Analytico-nr	Monster	Oordeel
1	12325404	Mp. 1 t/m 6, 01: 0-50, 02: 0-50, 03: 0-50, 04: 0-50, 05: 0-50, 06: 0-50	Altijd toepasbaar
2	12325405	Mp. 1 en 2, 01: 50-100, 01: 100-150, 01: 150-200, 02: 50-100, 02: 100-150, 02: 150-200	Altijd toepasbaar

Verklaring van de gebruikte tekens:

<= AW	kleiner dan of gelijk aan de Achtergrondwaarde
Ind.	klasse Industrie

Deze toetsing is m.b.v. BoToVa uitgevoerd.

Zie voor info: <http://www.rwsleefomgeving.nl/onderwerpen/bodem-ondergrond/bbk/instrumenten/botova/>

BoToVa T13 Toetsing Wbb grondwater (ondiep)

Projectnummer 211573
 Projectnaam Oldebroek
 Ordernummer
 Datum monsternamen 14-10-2021
 Monsternemer vd poel milieu
 Certificaatnummer 2021166670
 Startdatum 14-10-2021
 Rapportagedatum 19-10-2021

Analyse	Eenheid	1	GSSD	Oordeel	RG	S	T	I
Metalen								
Barium (Ba)	µg/L	170	170	*	20	50	338	625
Cadmium (Cd)	µg/L	0,29	0,29	-	0,2	0,4	3,2	6
Kobalt (Co)	µg/L	2,1	2,1	-	2	20	60	100
Koper (Cu)	µg/L	3,7	3,7	-	2	15	45	75
Kwik (Hg)	µg/L	<0,050	0,035	-	0,05	0,05	0,175	0,3
Molybdeen (Mo)	µg/L	<2,0	1,4	-	2	5	153	300
Nikkel (Ni)	µg/L	5,7	5,7	-	3	15	45	75
Lood (Pb)	µg/L	<2,0	1,4	-	2	15	45	75
Zink (Zn)	µg/L	<10	7	-	10	65	433	800
Vluchtige Aromatische Koolwaterstoffen								
Benzeen	µg/L	<0,20	0,14	-	0,2	0,2	15,1	30
Tolueen	µg/L	<0,20	0,14	-	0,2	7	504	1000
Ethylbenzeen	µg/L	<0,20	0,14	-	0,2	4	77	150
o-Xyleen	µg/L	<0,10	0,07	-	-	-	-	-
m,p-Xyleen	µg/L	<0,20	0,14	-	-	-	-	-
Xylenen (som) factor 0,7	µg/L	0,21	0,21	-	0,2	0,2	35,1	70
BTEX (som)	µg/L	<0,90	-	-	-	-	-	-
Naftaleen	µg/L	<0,020	0,014	-	0,02	0,01	35	70
Styreen	µg/L	<0,20	0,14	-	0,2	6	153	300
Vluchtige organische halogeenkoolwaterstoffen								
Dichloormethaan	µg/L	<0,20	0,14	-	0,2	0,01	500	1000
Trichloormethaan	µg/L	<0,20	0,14	-	0,2	6	203	400
Tetrachloormethaan	µg/L	<0,10	0,07	-	0,1	0,01	5	10
Trichlooretheen	µg/L	<0,20	0,14	-	0,2	24	262	500
Tetrachlooretheen	µg/L	<0,10	0,07	-	0,1	0,01	20	40
1,1-Dichloorethaan	µg/L	<0,20	0,14	-	0,2	7	454	900
1,2-Dichloorethaan	µg/L	<0,20	0,14	-	0,2	7	204	400
1,1,1-Trichloorethaan	µg/L	<0,10	0,07	-	0,1	0,01	150	300
1,1,2-Trichloorethaan	µg/L	<0,10	0,07	-	0,1	0,01	65	130
cis 1,2-Dichlooretheen	µg/L	<0,10	0,07	-	-	-	-	-
trans 1,2-Dichlooretheen	µg/L	<0,10	0,07	-	-	-	-	-
CKW (som)	µg/L	<1,6	-	-	-	-	-	-
Tribroommethaan	µg/L	<0,20	0,14	-	-	-	-	630
Vinylchloride	µg/L	<0,10	0,07	-	0,2	0,01	2,5	5
1,1-Dichlooretheen	µg/L	<0,10	0,07	-	0,1	0,01	5	10
1,2-Dichloorethenen (Som) factor 0,7	µg/L	0,14	0,14	-	0,2	0,01	10	20
1,1-Dichloorpropaan	µg/L	<0,20	0,14	-	-	-	-	-
1,2-Dichloorpropaan	µg/L	<0,20	0,14	-	-	-	-	-
1,3-Dichloorpropaan	µg/L	<0,20	0,14	-	-	-	-	-
Dichloorpropanen som factor 0.7	µg/L	0,42	0,42	-	0,6	0,8	40,4	80
Minerale olie								
Minerale olie (C10-C12)	µg/L	<10	7	-	-	-	-	-
Minerale olie (C12-C16)	µg/L	<10	7	-	-	-	-	-
Minerale olie (C16-C21)	µg/L	<10	7	-	-	-	-	-
Minerale olie (C21-C30)	µg/L	<15	10,5	-	-	-	-	-
Minerale olie (C30-C35)	µg/L	<10	7	-	-	-	-	-
Minerale olie (C35-C40)	µg/L	<10	7	-	-	-	-	-
Minerale olie totaal (C10-C40)	µg/L	<50	35	-	50	50	325	600
Extra parameters								
som 16 aromatische oplosmiddelen	µg/L	-	0,77	Geen oordeel mogelijk	-	-	-	-

Legenda

Nr. Analytico-nr Monster
 1 12336959 Pb. 1, 01-1: 180-280

Eindoordeel: Overschrijding Streefwaarde

Gebruikte afkortingen

- kleiner dan of gelijk aan Streefwaarde
 * groter dan Streefwaarde
 ** groter dan Tussenwaarde
 *** groter dan Interventiewaarde

GSSD Gestandaardiseerd gehalte
 RG Vereiste Rapportagegrens
 S Streefwaarde
 T Tussenwaarde
 I Interventiewaarde

Deze toetsing is uitgevoerd met behulp van BoToVa.

Zie voor info: <http://www.wsleefomgeving.nl/onderwerpen/bodem-ondergrond/bbk/instrumenten/botova/>

N.B.: de vermelde tussenwaarde is door PAIS berekend en is niet afkomstig uit BoToVa

BIJLAGE 6

Behoort bij rapport: 211573
Vierhuizenweg 5 te Oldebroek



De Stichting Raad voor Accreditatie,
bij wet aangewezen als de nationale accreditatie-instantie voor Nederland,
verklaart hierbij accreditatie te hebben verleend aan:

Eurofins Analytico B.V. Barneveld

De instelling heeft aangetoond in staat te zijn op technisch bekwame wijze valide resultaten te leveren en te werken volgens een managementsysteem.

Deze accreditatie is gebaseerd op een beoordeling tegen de vereisten zoals vastgelegd in EN ISO/IEC 17025:2017.

De accreditatie is van toepassing op de activiteiten zoals gespecificeerd in de gewaarmerkte bijlage die is voorzien van het registratienummer.

De accreditatie is van kracht, onder voorwaarde dat de instelling blijft voldoen aan de vereisten.

De accreditatie voor registratienummer:

L 010

is verleend op 15 maart 1983

Deze verklaring is geldig tot

1 april 2021

Verlengd tot 1 april 2022

Het bestuur van de Raad voor Accreditatie,
namens deze,

mr. J.A.W.M. de Haas