


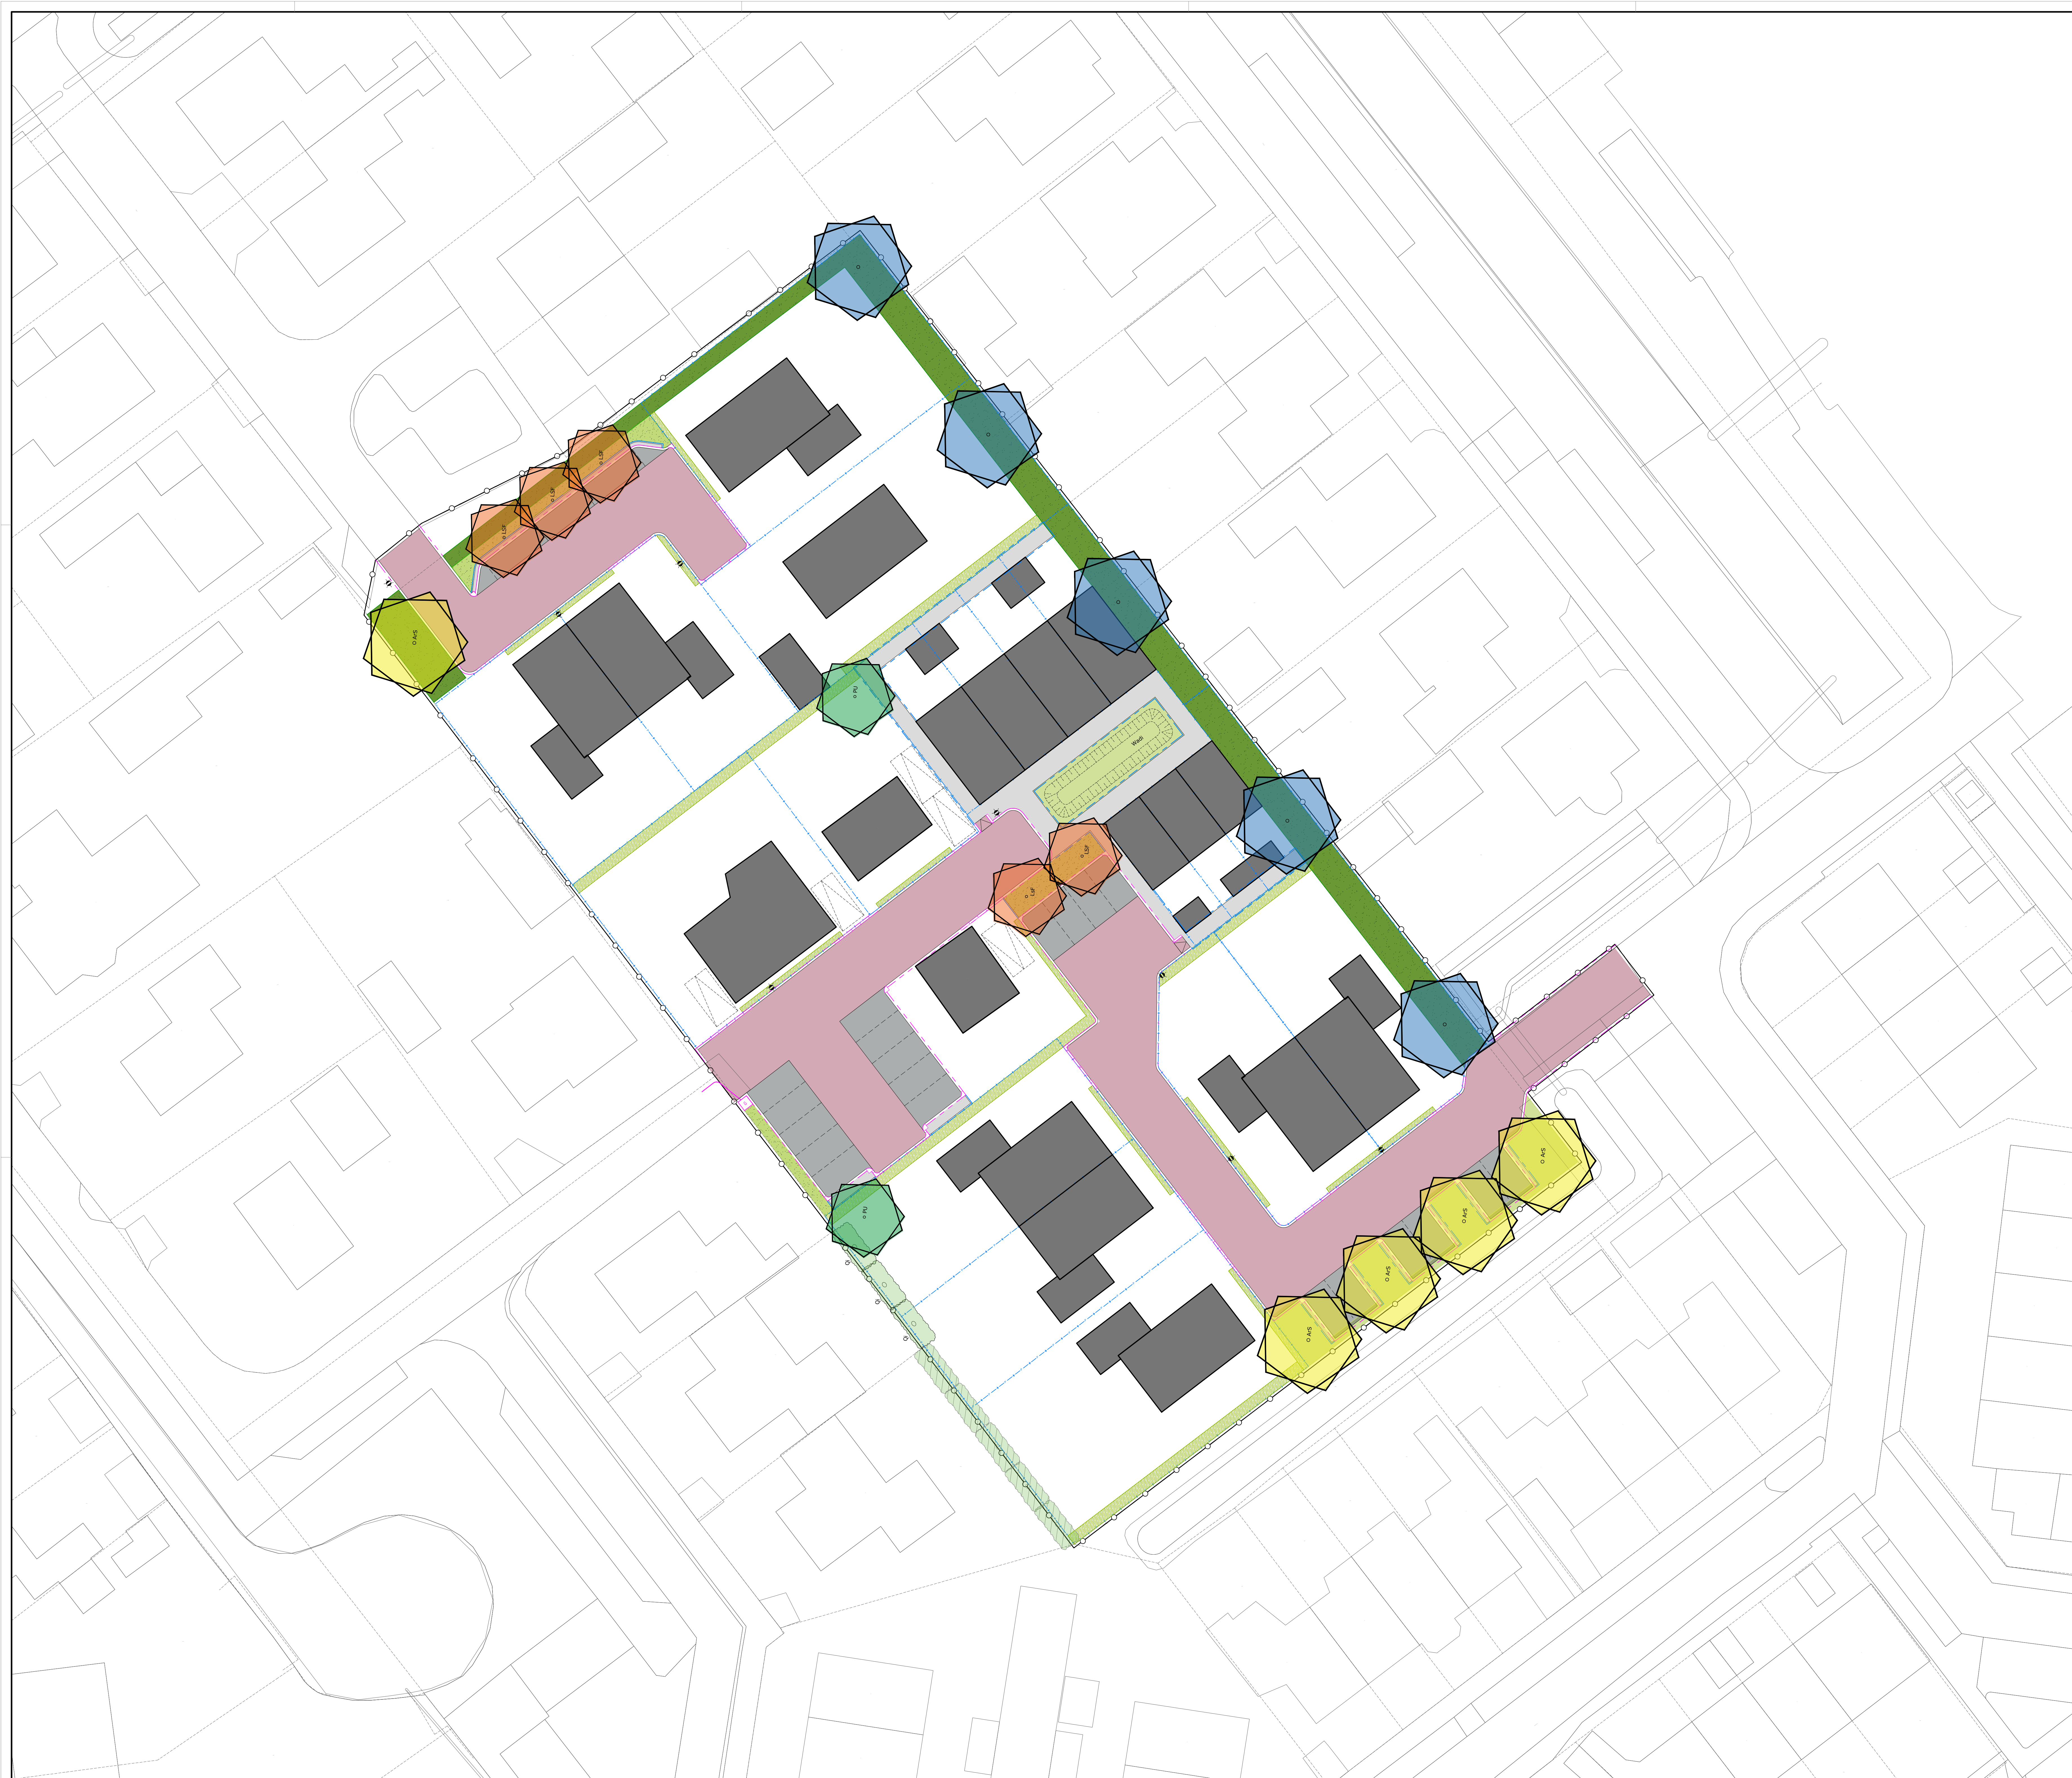

Legenda - Nieuwe situatie

Algemeen

- Bestaande situatie
- Werkgrans
- Bebouwing

Verharding

- Rijbaan
- Parkeerplaatsen
- Voetpaden

Groenvoorziening

- Begroeiing - nieuw
 - Visum opus - gele roos
 - Prunus serotina - Sierdruif
 - Rhamnus frangula - ruiboom
 - Ilex coccinea - Kalkroos
 - Rosa carolina - Hondroos
 - Ilex aquifolium - groene huls
 - Acer campestre - Veldsloot
- Begroeiing - nieuw - (sortimentkeuze n.t.b.)
 - Diervilla assifolia 'Butterfly' - Boskamperfoelie
 - Desfontainia - Bruidsbloem
 - Lonicera nitida 'Maigold' - Struikampferolie
 - Prunus laurocerasus 'Nipar' - Lauriersloot
 - Spiraea japonica 'Golden Princess' - spierstruik
- Hagen - nieuw
 - Ligustrum ovalifolium - haagliguster
- gras
- Leibomen - nieuw
 - Q. Quercus ilex - steeneik
- Bomen - nieuw
 - CLFF Carpinus betulus 'Frans Fontaine'
- Bomen - nieuw
 - LF Ligustrum styraciflua 'Fastigiata'
- Bomen - nieuw
 - PL Prunus 'Minneko'
- Bomen - nieuw
 - AS Acer rubrum 'Scanlon'

Maten in meters tenzij anders vermeld, peilmaten in meters t.o.v. NAP

opdrachtgever: Projectontwikkeling De Gilden Kampen B.V.

project: Lage Weide 16 - 22 te Oldebroek

onderdeel: VOIRP - Groenplan

status: Definitief datum: 17-07-2024

getekend: JM 17-07-2024

gecontroleerd: BdG

gezien:

formaat: A0 schaal: 1:200 bladnr: 1 - 1

versie: V-7 tek.nr: VOIRP_SB_v05_1

