


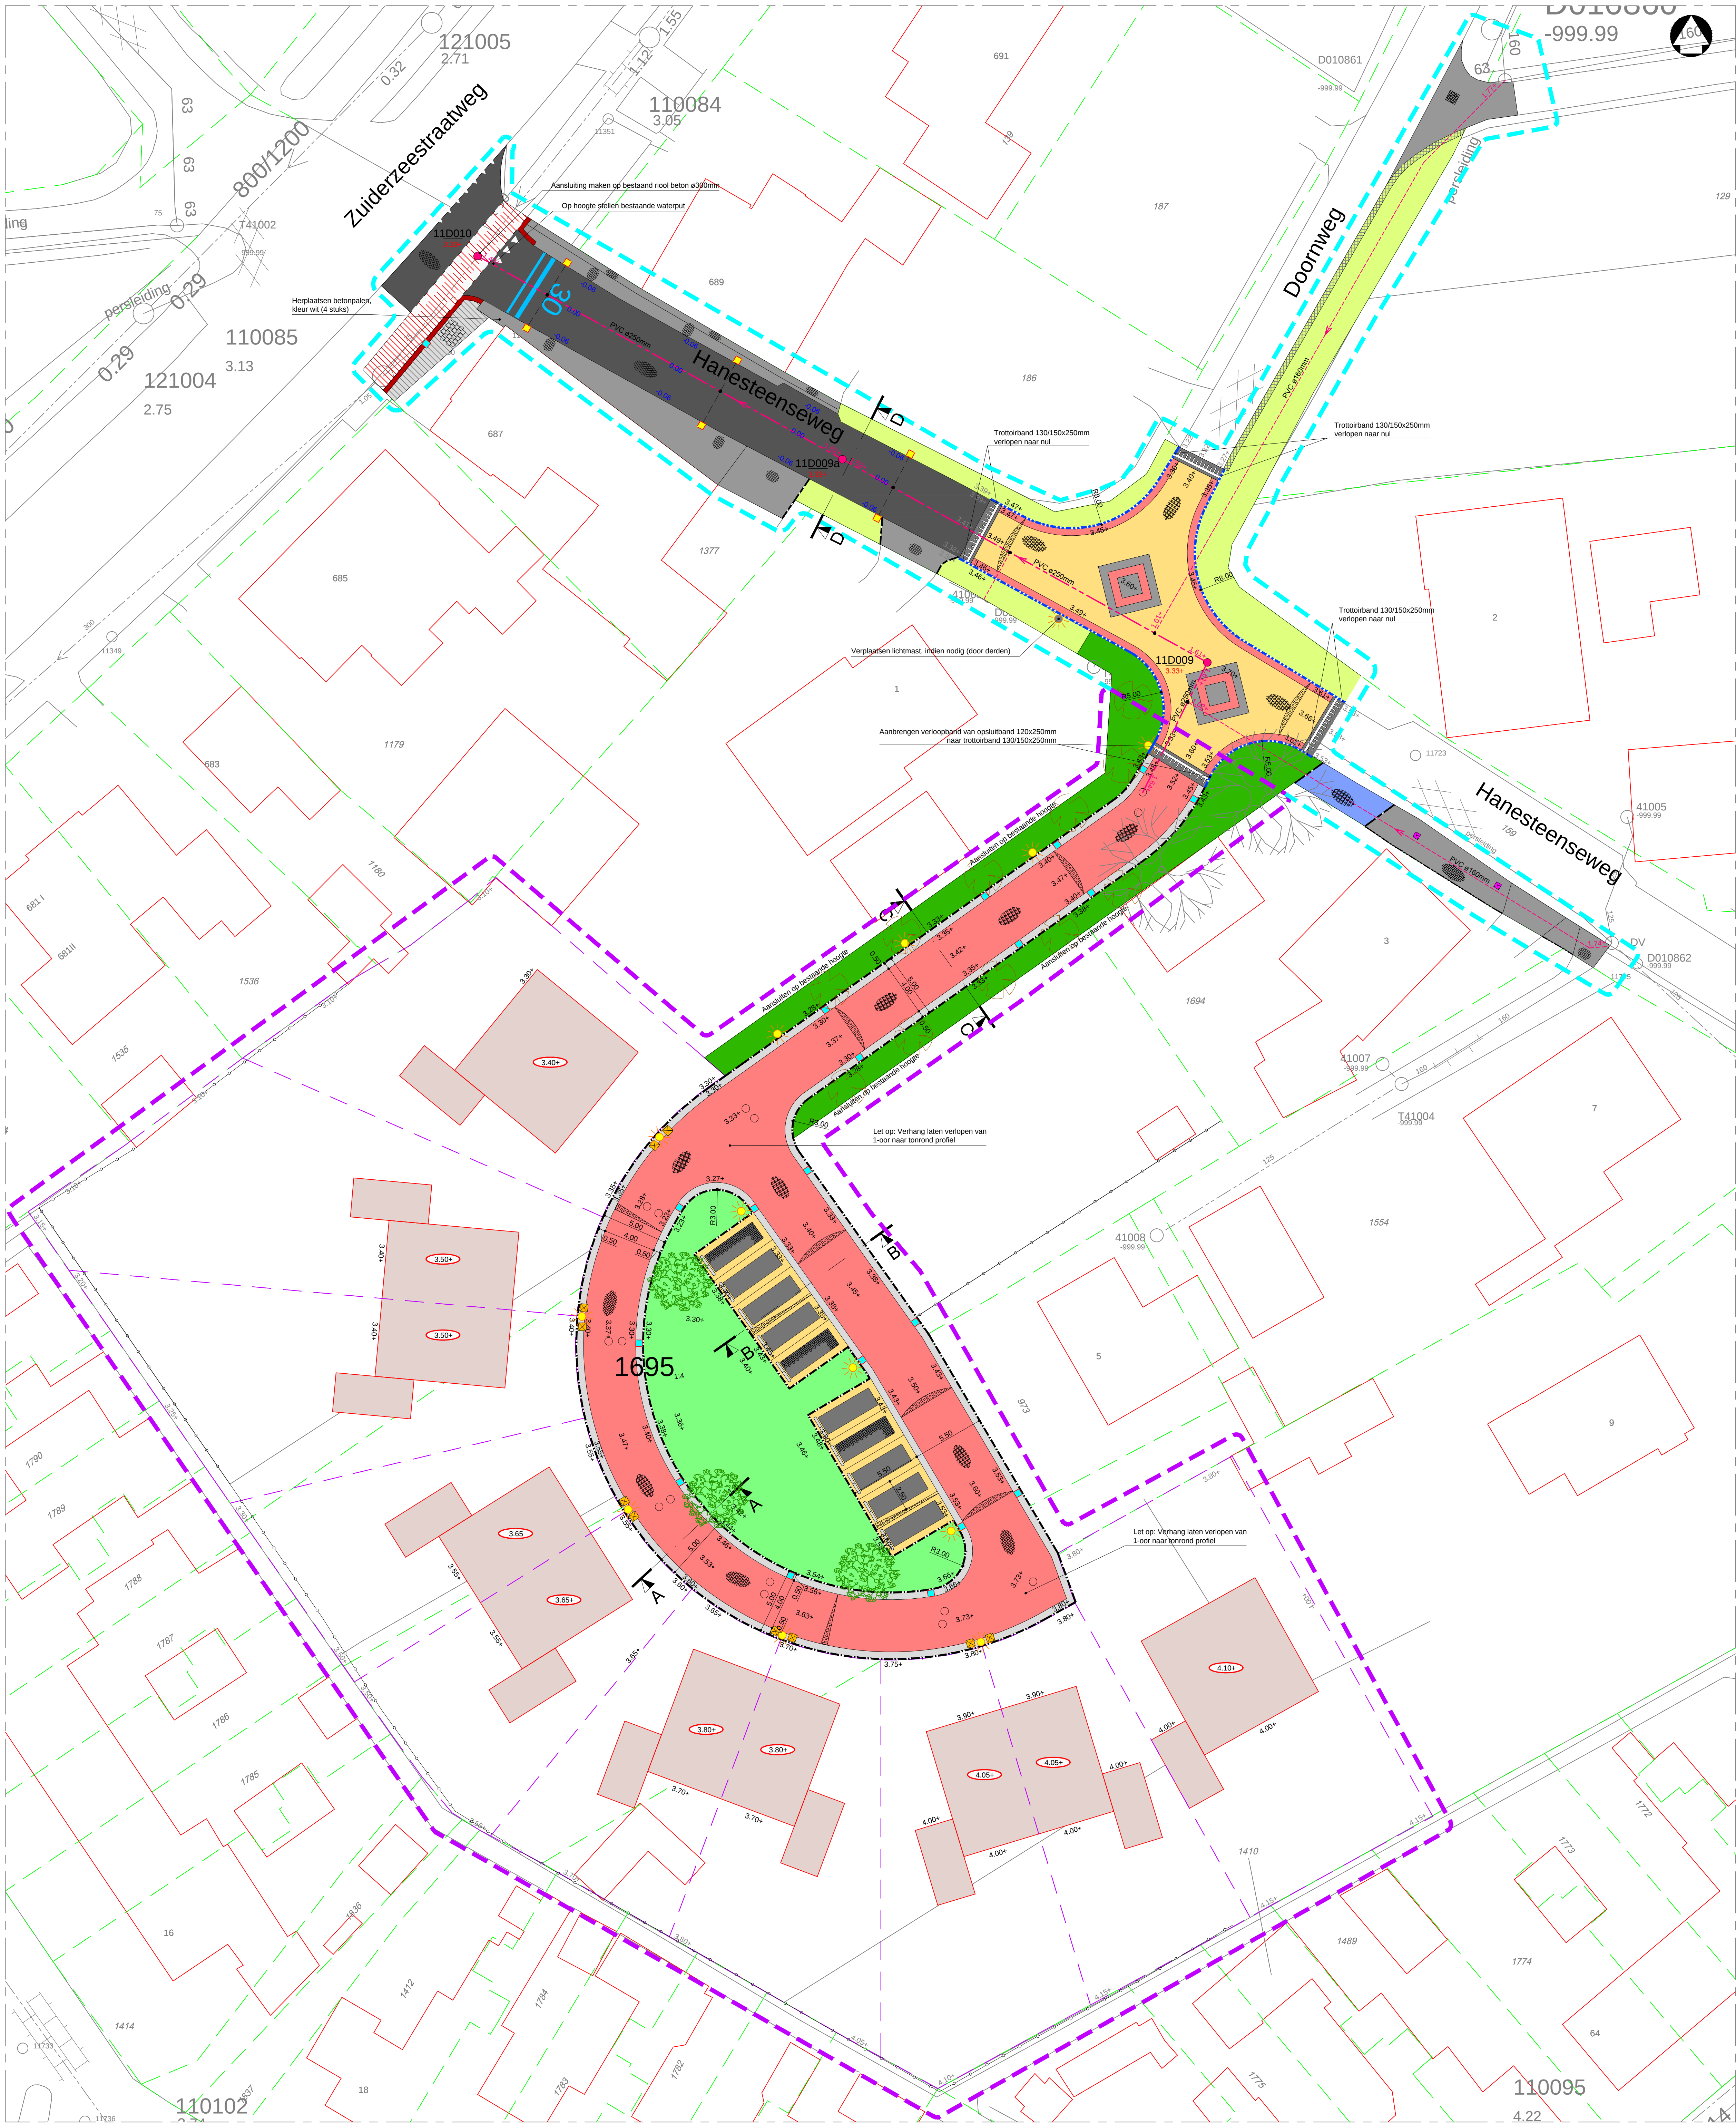

Verklaring

Verhardingen

[Red]	Aanbrengen betonstraatstenen, keformaat, dikte 80mm, kleur rood (MBI, KKG472BS) in keperverband, met keperstenen
[Dark Grey]	Aanbrengen betonstraatstenen, keformaat, dikte 80mm, kleur antraciet (MBI, KKG192BS) in eleeboogverband (taluds plateau)
[Blue]	Aanbrengen betonstraatstenen, keformaat, dikte 80mm, kleur rood/blauw genuanceerd in keperverband
[Light Grey]	Aanbrengen betonstraatstenen, keformaat, dikte 80mm, kleur grijs (MBI, KKG165BS) verband conform tekening
[Medium Grey]	Aanbrengen betonstraatstenen in zandcementstabilisatie, dikformaat, dikte 80mm, kleur grijs (MBI, KKG165BS) in halfsteensverband (7 streks)
[Yellow]	Aanbrengen betonstraatstenen, keformaat, dikte 80mm, kleur geel (MBI, KKG394BS) paleekwaden in halfsteensverband (5 streks), plateau in keperverband met keperstenen
[Dark Red]	Aanbrengen gebakken klinkers, waalformaat, kleur rood, molgoot 7-streks
[Hatched]	Aanbrengen betontegels 300x300x45mm
[Black]	Aanbrengen asfalt conform volgende opbouw: - Onderlaag: AC 22 base 70/100, D2, dikte 65mm, kleur zwart; - Tussenlaag: AC 10 bind 70/100, T2, dikte 50mm, kleur zwart; - Deklaag: AC 11 surf 70/100, D2, dikte 35mm, kleur zwart.
[Red Hatched]	Aanbrengen rood asfalt, dikte 35mm
[Grid]	Aanbrengen graspaastegel SV type D, 400x600x120mm, kleur grijs
[Dashed]	Afschotlijn verharding, tonrond
[Dotted]	Afschotlijn verharding, gewijzigd tonrond
[Double Line]	Aanbrengen parkeerstrookband 200x200x900mm, grijs
[Dash-dot]	Aanbrengen opsluitband 60x200mm
[Long Dash]	Aanbrengen opsluitband 100x200mm
[Dash-dot-dot]	Aanbrengen opsluitband 120x250mm (t.p.v. plangebied) stellen in specie en voorzien van steunruw van schrale beton
[Dotted]	Aanbrengen trottoirband 130/150x250mm, stellen in specie en voorzien van een steunruw van schrale beton (t.p.v. plateau Hanesteenseweg-Doornweg)
[Symbol]	Symbol bestrating
[Pattern]	Aanbrengen verhardingen conform detail plateau 30 knh (tekening G03-DT-01)

Riolering

[Red Dashed]	Aanbrengen gemengd riool, diameter volgens tekening, SN8, kleur roodbruin (Ultra 3)
[Pink Dashed]	Aanbrengen DWA-uitlegger, PVC, ø125/e160mm
[Blue Dashed]	Aanbrengen HWA-uitlegger, PVC, ø125mm (afwatering verhardingen)
[Red Dot]	Aanbrengen Tegra inspectieput, PPE800, kleur zwart
[Red]	B.o.b.-hoogte in meters t.o.v. N.A.P.
[Pink Arrow]	Stroomrichting
[Yellow]	Aanbrengen straatkolken, Wavin o.g., type Save GS 3101
[Blue]	Op hoogte stellen straatkolken
[Circle]	Op hoogte stellen putrand inclusief gietzeren deksel met opschrift
[Circle with 11D003]	Putnummer inclusief verhardingshoogte in meters t.o.v. N.A.P.
[Dot]	Aansluitpunt uitlegger op riolering

Groenvoorzieningen

[Tree]	Bestaande te handhaven boom Bomen snoeien voorafgaande aan werkzaamheden, uitgevoerd door gecertificeerd E.T.W-ers
[Tree]	Te planten boom: Fraxinus angustifolia Raywood, maat 16-18 mkl De bomen moeten worden verankerd met een ondergrondse klauwanker Tijdens het planten van de nieuwe bomen moet een kunststof scheutrand worden aangebracht
[Green]	Planten Cotoneaster radicans 'Eichholz', 5 stuks per m2, maat 30-40 C1.5 (inclusief grondwerk)
[Light Green]	Inzaaien recreatief mengsel type 'Solide speelgazon'
[Yellow]	Aanvullen, profileren en inzaaien bermen met gras
[Star]	Solitaire heesters Buddlejia davidi 'Pink Delight', maat 125-150 mkl

Gronduitwisseling bomen en heesterbeplanting
Te gebruiken grondsoort voor de bomen is een mengeling van tetaarde en Heicom B plus (50/50 verhouding)
Te gebruiken grondsoort voor de heesterbeplanting is Heicom B plus
Per boom moet een plantgat worden voorbereid met een afmeting van 3.00x3.00x1.00m
In de plantsoenvakken waar de heesterbeplanting komt moet 50 cm grond worden uitgewisseld
Opmerking tijdens aanbrengen beplanting:
Aanbrengen van beplanting dient bij voorkeur te geschieden tussen 15 oktober en 24 december
Als gekozen wordt om de beplanting aan te brengen in het voorjaar dan dient er rekening te worden gehouden met een nazorgtraject van 1 groeiseizoen
In het nazorgtraject wordt minimaal 18 maal water toegediend aan beplanting en bomen (vanaf april tot en met september)
Watergift per boom is minimaal 75 liter per keer
Watergift bij beplanting: De bovenlaag van de grond (eerste 15 cm) moet verzadigd zijn
Eventuele uitval van beplanting of bomen is voor rekening van de opdrachtnemer

Overigen

[Red]	Toekomstige bebouwing
[Sun]	Aanbrengen terreinverlichting Industria, Stela Square (Stela-led10), lichtmasthoogte: 4,0m
[Yellow]	Onverfhoogte in meters t.o.v. N.A.P.
[Green]	Onverfhoogte in meters t.o.v. N.A.P. (zoveel mogelijk aansluiten op bestaande situatie)
[Blue]	Hoogte t.o.v. as rijbaan. Hoogte indicatief, exacte hoogte in het werk te bepalen
[Yellow]	Aanbrengen atzetpaal, type KLP, kleur zwart 150x150x1400mm, voorzien van reflectoren
[Purple]	Herplaatsen bestaande atzetpaal
[Dashed]	Handhaven bestaand hekwerk
[Purple]	Werkgrens bouwrijp maken
[Cyan]	Werkgrens woonrijp maken
[Red Circle]	Vloerpeilhoogte nieuwbouw in meters t.o.v. N.A.P.