

Boluwa Eco Systems BV
Milieu advies en onderzoeksbureau

Vijzelpad 65
8051 KM Hattem
Tel. 038 4433395
Fax 038 4446844
E-mail: info@boluwa.nl

Verkennd bodemonderzoek
op een locatie aan de
Oranjeboomlaan 6-8
te Wezep



Protocol:
2001/2002

Kenmerk: 12142

Hattem, 15 augustus 2012

BOLUWA ECO SYSTEMS BV
MILIEU ADVIES- EN
ONDERZOEKSBUREAU
VIJZELPAD 65
8051 KM HATTEM

Verkennd bodemonderzoek
op een locatie aan de
Oranjeboomlaan 6-8
te Wezep

Opdrachtgever:

Dhr. C. van de Merwe

Adres:

Oranjeboomlaan 8
8091 BW WEZEP

Kenmerk: 12142

Hattem, 15 augustus 2012

BOLUWA ECO SYSTEMS BV
MILIEU ADVIES- EN
ONDERZOEKSBUREAU
VIJZELPAD 65
8051 KM HATTEM

INHOUDSOPGAVE

Pagina 1

1	Inleiding	2
2	Inventarisatie	3
3	Uitgevoerd veld- en laboratoriumonderzoek	5
4	Resultaten veldonderzoek	6
5	Resultaten laboratoriumonderzoek	7
	5.1 Toetsingskader	7
	5.2 Analyseresultaten	7
6	Conclusies	9
	6.1 Aanbevelingen	10
7	Zorgvuldigheid onderzoek	11

Bijlagen:

1	Onderzoekslocatie op topografische kaart
2	Situatie van boringen en peilbuizen
3	Boorprofielen en verklaringenblad
4	Toegepaste methode bij veldwerk en laboratorium onderzoek
5	Analyseresultaten met toetsingstabel

Door dhr. Van de Merwe uit Wezep is op 11 juli 2011 opdracht verleend tot het instellen van een verkennend bodemonderzoek ter plaatse van een locatie aan de Oranjeboomlaan 6-8 te Wezep.

Voor de ligging van de onderzoekslocatie wordt verwezen naar bijlage 1.
De inrichting van de locatie is weergegeven in bijlage 2.

Het verkennend bodemonderzoek dient voor de bestemmingsplanwijziging van het perceel. Het gaat om een wijziging van dienstverlening met een dienstwoning naar twee halfvrijstaande woningen met ondergeschikt een kantoor aan huis.

Doel van het onderzoek is het vaststellen van eventuele verontreiniging van grond en grondwater van de locatie en een globaal inzicht te verschaffen in de aard, plaats en concentratie van eventuele verontreinigende stoffen.

Het vooronderzoek is uitgevoerd volgens de Nederlandse Norm NEN 5725. (strategie voor het uitvoeren van vooronderzoek bij verkennend en nader onderzoek)

Gezien de aanleiding van dit onderzoek is een standaard vooronderzoek uitgevoerd. In dit vooronderzoek hebben wij informatie verzameld over het historisch, huidig en toekomstig gebruik van de locatie.

Daarnaast hebben wij informatie verzameld over de bodemopbouw en geohydrologie. Ook hebben wij de omvang van de onderzoekslocatie afgebakend en een onderzoekshypothese opgesteld.

Ten behoeve van dit vooronderzoek hebben wij de volgende bronnen geraadpleegd:

- informatie verstrekt door de opdrachtgever
- Kadaster
- Topografische Dienst
- Grondwaterkaart Nederland
- www.bodemloket.nl
- www.bodematlas.nl
- www.mijnleefomgeving.nl

Uit deze gegevens kan niet worden opgemaakt dat er mogelijk bodembedreigende activiteiten op de onderzoekslocatie of in de directe omgeving hebben plaatsgevonden.

In de volgende hoofdstukken zal achtereenvolgens worden ingegaan op de verrichte veld- en laboratoriumwerkzaamheden en de resultaten van het onderzoek. In hoofdstuk 6 worden de bevindingen geïnterpreteerd, alsmede conclusies getrokken over de actuele kwaliteit van de grond en het grondwater op de locatie.

De onderzoekslocatie ligt op het perceel Oranjeboomlaan 6-8 te Wezep.

Het perceel is kadastraal bekend als de gemeente Oldebroek, sectie R, nr. 582 en 581.

x-coördinaat = 196.105 en y-coördinaat = 497.110.

De reden van het onderzoek betreft het wijzigen van het bestemmingsplan van het perceel en het opsplitsen van de huidige percelen.

Historisch gebruik.

Het perceel is reeds lange tijd in gebruik als wonen met tuin.

Het perceel ligt binnen de bebouwde kom van Wezep.

Er heeft voor zover bekend niet eerder bodemonderzoek op de locatie plaatsgevonden.

Er heeft voor zover bekend geen onder- en/of bovengrondse olietank op het perceel gelegen.

Er hebben zich voor zover bekend geen calamiteiten voorgedaan op de locatie.

Huidig gebruik.

Voor de ligging van de onderzoekslocatie wordt verwezen naar bijlage 1.

De inrichting van de locatie is weergegeven in bijlage 2.

De onderzoekslocatie betreft het gehele perceel en heeft een oppervlakte van ca. 1.335 m².

Op het perceel bevindt zich bebouwing in de vorm van de huidige dubbele woning.

De locatie is in gebruik als wonen en kantoor met tuin.

Toekomstig gebruik

Het toekomstig gebruik van de locatie zal voor zover bekend niet veranderen.

Tot heden is er in deze situatie geen wijziging.

Geohydrologische gegevens

De geohydrologische formatie rond de locatie in Wezep is volgens de grondwaterkaart van Nederland als volgt:

- het maaiveld bevindt zich op circa 3.0 m + NAP;
- de locatie ligt aan de rand van een gebied dat door het ontstaan van stuwwallen is beïnvloed;
- het eerste watervoerende pakket bestaat uit fijne en grove zanden van respectievelijk de Formatie van Twente en Kreftenheye en heeft een dikte van circa 40 meter. In het bovenste pakket zijn wel kleilagen aanwezig;
- een scheidende laag, bestaande uit klei en slibhoudende zanden, wordt gevormd door de afzettingen van de Formatie van Drente;
- het tweede watervoerende pakket bestaat uit zanden van de Formatie van Oosterhout en Scheemda.

Het freatisch grondwater bevindt zich op een diepte van circa 3.52 m-mv. Volgens de Grondwaterkaart van Nederland is door de drainerende werking van de randmeren en IJssel de stromingsrichting globaal in noordelijke richting.

Opzet van het onderzoek is om de locatie te onderzoeken, om de milieukwaliteit van de grond en het grondwater vast te stellen.

Hypothese

Uit voorgaande informatie kan niet worden opgemaakt dat er verdachte punten op de te onderzoeken locatie aanwezig zijn.

Het terrein wordt daarom als onverdacht bestempeld.

De onderzoeksstrategie voor het terrein is gebaseerd op verkennend bodemonderzoek, zoals beschreven in de NEN-5740 voor een onverdachte locatie. (ONV)

De relevante resultaten van het zintuiglijk en chemisch onderzoek van de bovengenoemde onderzoekspunten zijn mede in dit rapport opgenomen om een totaalbeeld te krijgen van de locatie.

Ten behoeve van het onderzoek is een programma voor veld- en laboratoriumonderzoek opgesteld.

Het veldwerk, de analyses en de voorbehandeling zijn uitgevoerd conform de geldende NEN- en NVN-normen. [zie bijlage 4.2]

De veldwerkzaamheden zijn op 18-07-2012 en 09-08-2012 uitgevoerd door E. de Vries en G. van Dijk en hebben bestaan uit:[zie voor de situatie van de boringen bijlage 2]

- het verrichten van 10 handboringen variabel van 0 – 5.00 m beneden maaiveld [- m.v.];
- het zintuiglijk beoordelen van de uit de boringen vrijkomende grond op bodemkundige eigenschappen en op eventueel aanwezige verontreinigingskenmerken;
- het nemen van grondmonsters;
- het plaatsen van 1 peilbuis;
- het doorpompen van de geplaatste peilbuis;
- het nemen van een grondwatermonster uit de peilbuis, een week na plaatsing.

Uit het materiaal van de boringen 1 t/m 10 zijn van de verschillende bodemlagen mengmonsters samengesteld, deze mengmonsters met de verschillende analyses zijn:

- MM1: B1 t/m B10 [0 - 0.5 m-mv, NEN-grond]
- MM2: B1, B2, B3 [0.5 - 2.0 m-mv, NEN-grond]

Uit de boring B1 [peilbuis] is een grondwatermonster genomen en bemonsterd, dit grondwatermonster met analyse is:

- GWM1: Pb1 [NEN-grondwater]

zie bijlage 5 voor de analyse uitslagen van dit rapport.

De bemonstering en analyse zijn uitgevoerd conform het protocol voor verkennend bodemonderzoek volgens de NEN 5740, onder certificaat van de BRL SIKB 2000 (nr. EC-SIK-20249).

Tijdens het onderzoek is gelet op afwijkingen, die duiden op de aanwezigheid van milieuvreemde en/of schadelijke stoffen.

Per boring is een profielbeschrijving gemaakt, welke zijn vermeld in de bijlage 3.

De resultaten van de bodemkundige beoordeling van de boringen zijn weergegeven in de vorm van boorprofielen met beschrijving. [bijlage 3]

De boringen zijn verspreid over de locatie genomen. De bodemopbouw bestaat globaal uit:

Diepte cm-mv	Grond Grofheid soort	Toevoegingen	Kleur	Zintuiglijke waarnemingen
0 - 60	zand matig fijn	geen	donkergrijs	geen
60 - 120	zand matig fijn	geen	grijs/bruin	geen
120 - 160	zand matig fijn	matig grindig	geel/beige	geen
160 - 240	zand matig fijn	geen	geel/lichtgeel	geen
240 - 250	zand matig grof	zwak grindig	geel/lichtgeel	geen
250 - 300	zand matig fijn	geen	neutraal geel	geen
300 - 500	zand matig fijn	geen	geel/beige	geen

De boringen tot 2.0 m-mv worden in trajecten van ten hoogste 0.5 m bemonsterd, of anders, afhankelijk van de bodemgesteldheid en/of de veldwaarnemingen.

De genomen grondmonsters met de betreffende dieptes van de diverse boringen zijn terug te vinden in de boorstaten.

De boringen worden verdeeld over de onderzoekslocatie, waarbij tijdens het onderzoek naar aanleiding van de aangetroffen bevindingen, de strategie aangepast kan worden.

Tijdens het veldonderzoek zijn bij de boringen de volgende zintuiglijke verontreinigingen waargenomen:

Boring	Zintuiglijke verontreiniging	Diepte (m-mv)
B1 t/m B10	geen	0 - 0.50
B1, B2	geen	0.50 - 2.00

Zintuiglijk is geen asbest in of op de bodem aangetroffen.

Uit de veldwaarnemingen blijkt verder:

	Pb1
Grondwaterniveau (m-mv)	3.52
Zuurgraad (pH)	6.53
Elektrische geleidbaarheid (EC in $\mu\text{S}/\text{cm}$)	271
Troebelheid (FTU)	68

De toegepaste methoden met betrekking tot het veldwerk en het laboratoriumonderzoek van de grondmonsters zijn beschreven in bijlage 4.

De grondmengmonsters zijn volgens de NEN 5740 geanalyseerd door het AS 3000 erkende laboratorium van ACMAA uit Hengelo op de onderstaande parameters en de bijbehorende toetsingswaarden. De analyseresultaten van de monsters zijn weergegeven in bijlage 5.

5.1 Toetsingskader

De analyseresultaten zijn getoetst aan het kader uit de circulaire bodemsanering 2012, waarin een toetsingskader staat vermeld voor een aantal verontreinigende stoffen waarbij men onderscheid maakt in twee toetsingswaarden met concentratieniveau: achtergrondwaarde [S] en interventiewaarde [I].

De achtergrond- en de interventiewaarde zijn gerelateerd aan het humus- en lutumgehalte van de grondmonsters.

[S]achtergrondwaarde: geldt als referentiewaarde en komt overeen met de gemiddelde achtergrondconcentratie waarbij er sprake is van een duurzame bodemkwaliteit.

[I]nterventiewaarde: is te beschouwen als de toetsingswaarde waarboven, afhankelijk van de situatie of er risico's zijn voor schade aan gezondheid en/of milieu, veelal een saneringsonderzoek c.q. sanering wordt uitgevoerd. [>25 m³ grond of >100 m³ grondwater]

1/2[S+I]=[N]ader: bij gehalten boven deze grens is er sprake van een matige verontreiniging en dient een nader onderzoek [N] uitgevoerd te worden naar de aard en de omvang van de aangetroffen verontreiniging.

5.2 Analyseresultaten

De grondmonsters van de boven- en ondergrond en het grondwatermonster zijn geanalyseerd op het analysepakket van de NEN-5740, de analyseresultaten zijn weergegeven in bijlage 5.

Samenstelling AS 3000 pakketten:

Parameters	AS3010-pakket grond	AS3110-pakket grondwater
Zware metalen (barium, cadmium, cobalt, koper, kwik, lood, molybdeen, nikkel en zink)	X	X
Minerale olie	X	X
PCB's (som 7)	X	X
PAK (10-VROM)	X	
Vluchtige aromatische koolwaterstoffen	-	X
Vluchtige organo Halogeen verbindingen	-	X

De grondmengmonsters zijn getoetst aan de toetsingswaarden met gehalten in mg/kg droge stof. De toetsingwaarden zijn gecorrigeerd voor het gehalte organische stof en de zware metalen zijn tevens gecorrigeerd voor het lutumgehalte.[zie bijlage 5]

Bovengrond

In het onderzochte grondmengmonster van de **bovengrond** (MM1) zijn geen verhoogde parameters aangetoond.

- MM1: - geen

Alle gemeten gehalten zijn lager of gelijk aan de achtergrondwaarde en/of de detectiegrenzen.

Ondergrond

In het onderzochte grondmengmonster van de **ondergrond** (MM2) zijn geen verhoogde parameters aangetoond.

- MM2: - geen

Alle gemeten gehalten zijn lager of gelijk aan de achtergrondwaarde en/of de detectiegrenzen.

Dit blijkt uit de analysesresultaten, welke getoetst zijn aan de toetsingstabel uit de circulaire bodemsanering 2012, april 2012.

Opgemerkt dient te worden, dat bij analyses van mengmonsters de gehalten in individuele deelmonsters, zowel hoger als lager kunnen zijn dan het gemeten gehalte in het mengmonster.

Grondwater

In het grondwatermonster GWM1 afkomstig uit de peilbuis bij boring B1 is een licht [>streefwaarde] verhoogde parameter aangetoond, deze is:

- GWM1-Pb1: - barium (65 µg/l)*

* = overschrijding streefwaarde

Alle overige gemeten gehalten zijn lager of gelijk aan de streefwaarde en/of de detectiegrenzen.

Bovenstaande concentraties zijn getoetst aan de toetsingstabel uit de circulaire bodemsanering 2012, april 2012.

In opdracht van dhr. Van de Merwe uit Wezep heeft Boluwa Eco Systems BV een verkennend bodemonderzoek verricht naar eventuele aanwezigheid van verontreiniging van grond en grondwater van een locatie aan de Oranjeboomlaan 6-8 te Wezep.

Voor de opzet van het onderzoek is uitgegaan van een onverdachte locatie op basis van de NEN 5740 norm.

Uitgevoerd zijn in totaal 10 boringen tot een variabele diepte van 0 tot 5.00 m-mv.

Geanalyseerd zijn:

- 1 grondbemonster bovengrond [0 - 0.50 m];
- 1 grondbemonster ondergrond [0.50 - 2.00 m];
- 1 grondwatermonster uit de peilbuis bij boring B1.

Op basis van de resultaten van het onderzoek kan geconcludeerd worden, dat er in de **bovengrond** van MM1 geen verhoogde gehalten zijn aangetoond.

In de **ondergrond** van MM2 zijn geen verhoogde gehalten aangetoond.

In het **grondwater** van Pb1 is een licht [$>$ streefwaarde] verhoogd gehalte barium aangetoond.

Het aangetroffen verhoogde gehalte barium is waarschijnlijk van natuurlijke oorsprong. Zware metalen kunnen van nature in de ondergrond aanwezig zijn. In de loop der jaren zijn deze metalen uitgespoeld naar het grondwater.

Toetsing van de onderzoekshypothese

Op basis van de onderzoeksresultaten wordt de hypothese, dat er wordt uitgegaan van een onverdachte locatie, aangenomen voor de grond en verworpen voor het grondwater.

Met betrekking tot de gevolgde onderzoeksstrategie wordt gesteld dat op basis van de beschikbare gegevens, de strategie voldoende van opzet is geweest om de toetsing te verrichten.


De resultaten van het verkennend bodemonderzoek geven geen milieuhygiënische belemmeringen voor het wijzigen van het bestemmingsplan van het perceel.

6.1 Aanbeveling.

Volgens het toetsingskader uit de circulaire bodemsanering 2012, gedateerd van april 2012, behoeft op de betreffende locatie geen nader onderzoek plaats te vinden, aangezien geen van de onderzochte parameters zich boven het gemiddelde van $1/2\{S+I\}$ bevindt.

Hergebruik van eventueel bij graafwerkzaamheden vrijkomende grond op het eigen terrein is zondermeer toegestaan.

Eventueel vrijkomende grond mag echter tegenwoordig niet zondermeer worden afgevoerd of elders worden toegepast. De regels van het Besluit Bodem Kwaliteit zijn hierop mogelijk van toepassing. Voor meer informatie hierover kunt u zich wenden tot de afdeling milieu van de gemeente Oldebroek.

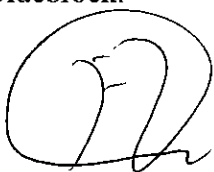i.o. 

ing. G. van Dijk

Het in dit rapport beschreven onderzoek is op zorgvuldige wijze verricht. Een bodemonderzoek is echter gebaseerd op door bevoegd gezag en opdrachtgever verstrekte informatie en/of aanwijzingen, zintuiglijke waarnemingen en een beperkt aantal controlemonsters van de bodem.

Hierdoor blijft het mogelijk dat lokale afwijkingen in de bodem kunnen voorkomen, die tijdens dit onderzoek niet naar voren zijn gekomen. Boluwa Eco Systems BV acht zich niet aansprakelijk voor de schade die hieruit voort kan vloeien.

Hierbij wordt er tevens op gewezen, dat een op enig moment uitgevoerd bodemonderzoek een momentopname is, waarbij diverse invloeden van belang zijn, zoals: ophogingen met grond van elders, storende lagen in de bodem, gebruik van het perceel, lozingen e.d. of van naburige terreinen via het grondwater.


Naarmate de termijn tussen de uitvoering van het bodemonderzoek en het interpreteren van de resultaten van dit rapport groter wordt, dient meer voorzichtigheid te worden betracht bij het beoordelen en het gebruik van de onderzoeksresultaten.

BIJLAGEN



Bijlage 1: Locatie	
Gemeente Oldebroek	
Oranjeboomlaan 6-8 te Wezep	
Sectie: R. nr.: 582 en 581	Pr.nr.: 12142
 Boluwa Eco System BV Milieu advies en orderopstelservice	Schaal: 1:25000
	Get.: 6. v. Dijk

Uittreksel Kadastrale Kaart

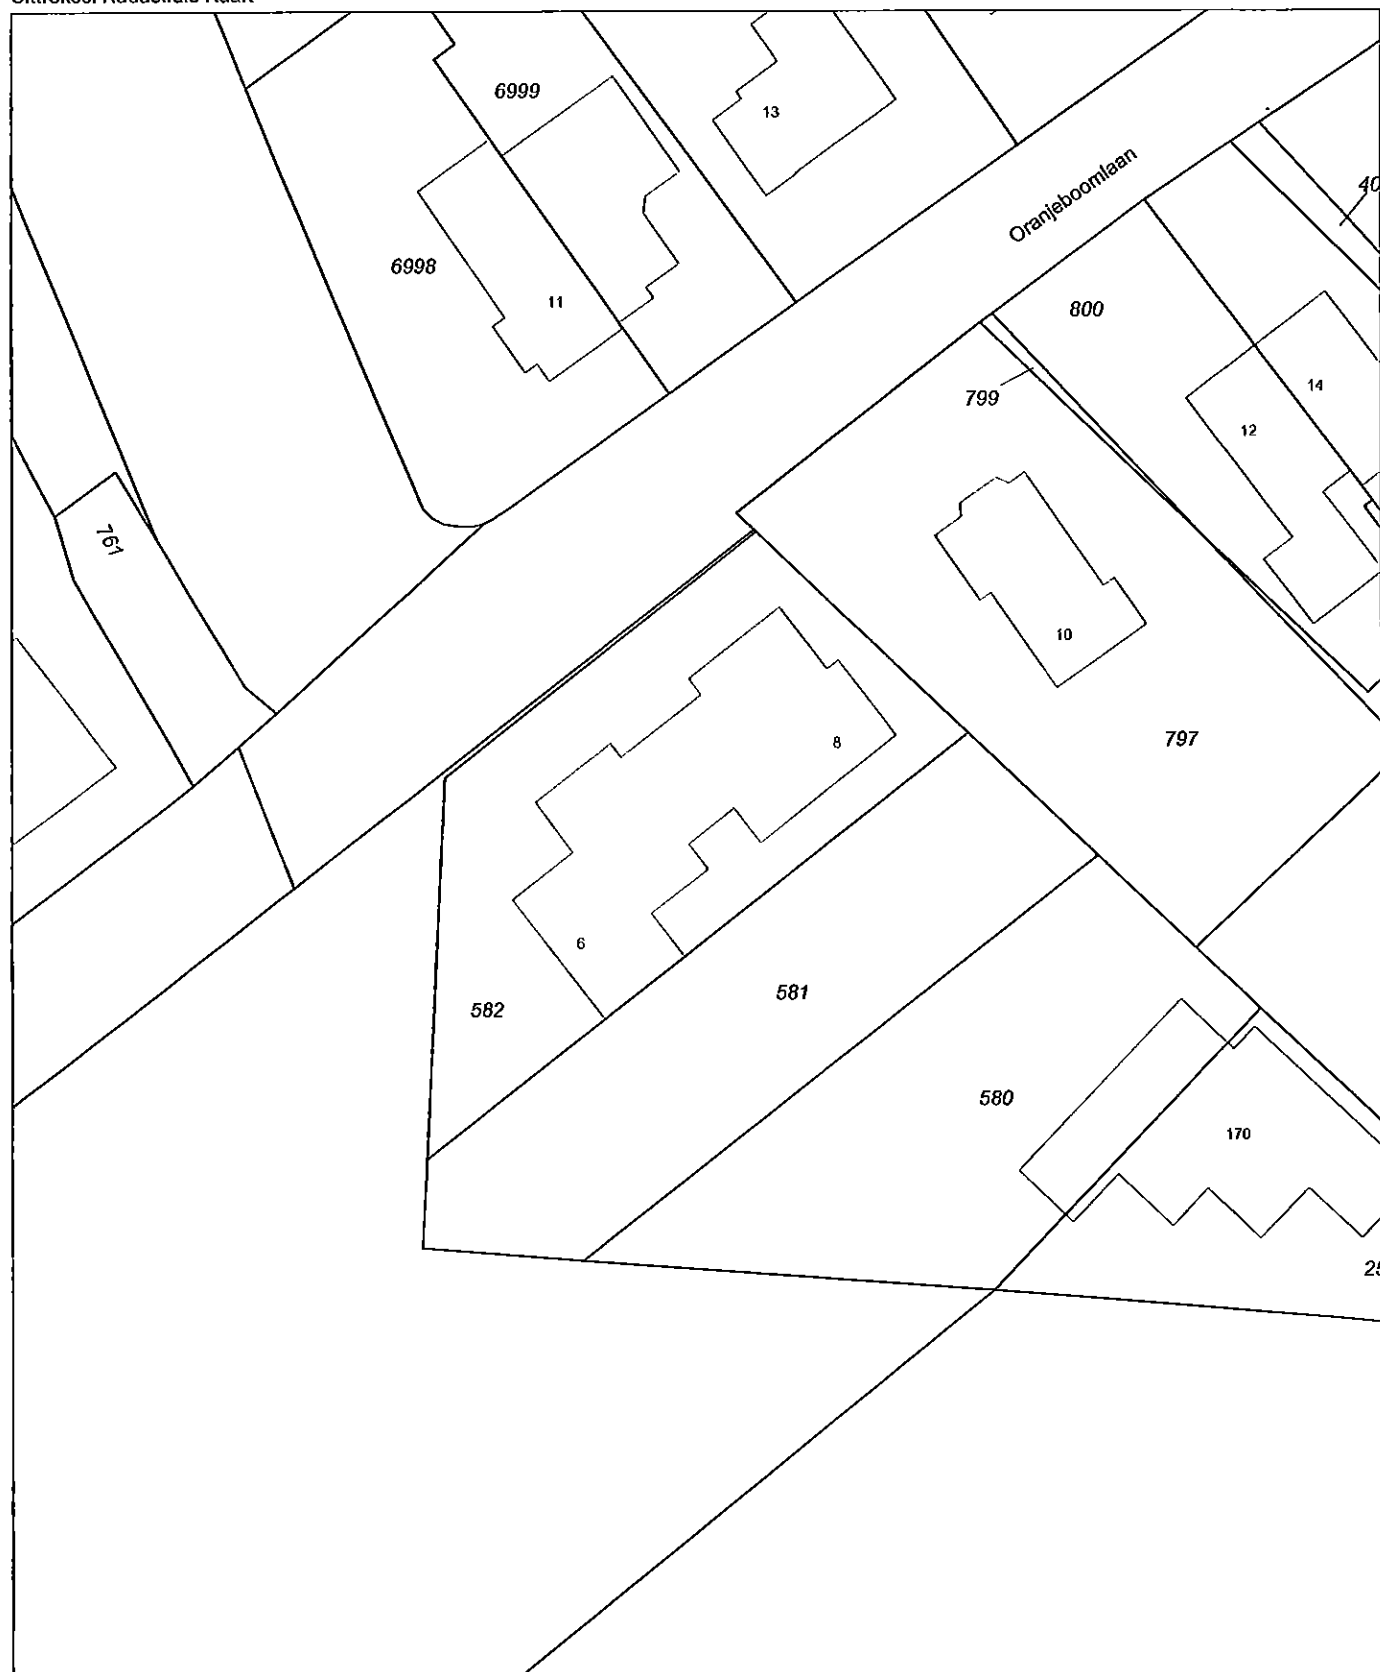

0 m 5 m 25 m

Deze kaart is noordgericht

Schaal 1:500

12345 Perceelnummer
25 Huisnummer
— Kadastrale grens
— Voorlopige grens
— Bebouwing
— Overige topografie


Kadastrale gemeente
Sectie
Perceel

OLDEBROEK
R
582



Voor een eensluidend uittreksel, Apeldoorn, 17 juli 2012.
De bewaarder van het kadaster en de openbare registers

Aan dit uittreksel kunnen geen betrouwbare maten worden ontleend.
De Dienst voor het kadaster en de openbare registers behoudt zich de intellectuele
eigendomsrechten voor, waaronder het auteursrecht en het databankrecht.

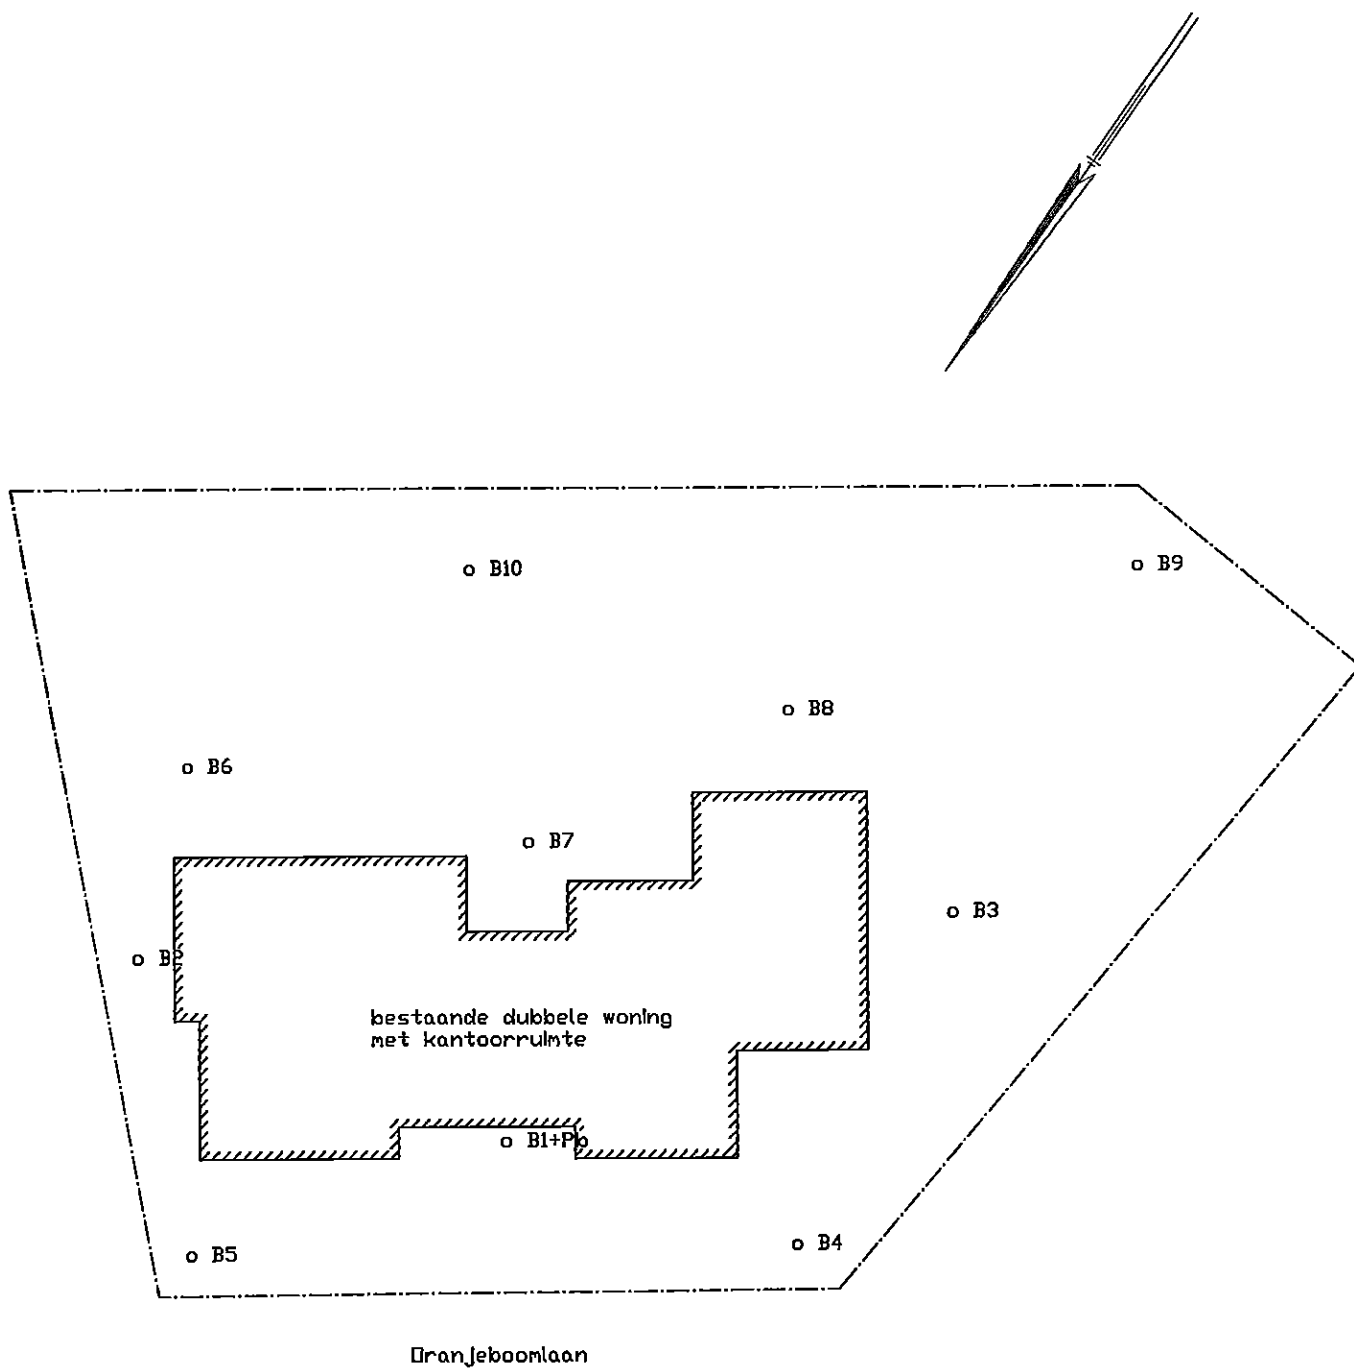

o B1 = boring + nummer
o B1+Pb = boring + peilbuis + nummer

Bijlage 2: Situatie	
Gemeente Oldebroek	
Oranjeboomlaan 6-8 te Wezep	
Sektie: R. nr: 581, 582.	Pr.nr.: 12142
 Bokuwa Eos Systems BV Middelweg 10 • 6811 XG Utrecht	Schaal: 1: 300
	Get.: G. v. Dijk

Boorbeschrijvingen

BIJLAGE 3
Blad 1

Verklaring van gebruikte afkortingen en symbolen.

Indeling grondsoorten:

zw gnd = zwarte grond
op gnd = opgebrachte grond
znd = zand [grof-matig-fijn]
kl = klei
le = lemig
grd = grind [grof-middel-fijn]
vee = veen
pui = puin

Indeling kleuren:

zw = zwart
br = bruin
gl = geel
gr = grijs
rd = rood
w = wit
gn = groen
be = beige
or = oranje

Indeling geur:

geen = geen afwijkende geur
licht = licht afwijkende geur
afw = afwijkende geur
st afw = sterk afwijkende geur

Indeling verhardingen:

kl = klinkers
tg = tegels
pv = puinverharding
asf = asfalt
bet = beton

Boorprofielen en zintuiglijke waarnemingen

BIJLAGE 3

Blad 2

Locatie : Oranjeboomlaan 6-8 te Wezep

Projectnummer : 12142

Boring nr.	Diepte in m-mv	omschrijving	toevoegingen	kleur	zintuiglijke waarnemingen
1	0 – 0.08	klinker			
	0.08 – 0.20	matig grof zand	geen	lichtgrijs	geen
	0.20 – 0.50	matig fijn zand	geen	donkergrijs	geen
	0.50 – 1.20	matig fijn zand	geen	grijs/bruin	geen
	1.20 – 1.60	matig fijn zand	matig grindig	geel/beige	geen
	1.60 – 2.40	matig fijn zand	geen	geel/lichtgeel	geen
	2.40 – 2.50	matig grof zand	zwak grindig	geel/lichtgeel	geen
	2.50 – 3.00	matig fijn zand	geen	neutraal geel	geen
	3.00 – 5.00	matig fijn zand	geen	geel/beige	geen
Grondwater in boorgat: 3.52 m[-mv]					
Peilfilter: 3.50 - 5.00 m[-mv] GWM1 Pb1					
Grondmonster:		0.08 - 0.50 m[-mv] MM1			
Grondmonster:		0.50 - 1.00 m[-mv] MM2			
Grondmonster:		1.00 - 1.50 m[-mv] MM2			
Grondmonster:		1.50 - 2.00 m[-mv] MM2			
2	0 – 1.00	matig fijn zand	geen	donkergrijs	geen
	1.00 – 1.40	zeer fijn zand	geen	beige/bruin	geen
	1.40 – 1.70	matig fijn zand	uiterst grindig	lichtgeel	geen
	1.70 – 2.00	matig fijn zand	geen	lichtgeel	geen
Grondmonster:		0 - 0.50 m[-mv] MM1			
Grondmonster:		0.50 - 1.00 m[-mv] MM2			
Grondmonster:		1.00 - 1.50 m[-mv] MM2			
Grondmonster:		1.50 - 2.00 m[-mv] MM2			
3	0 – 0.60	matig fijn zand	geen	donkergrijs/bruin	geen
	0.60 – 0.90	zeer fijn zand	geen	donkergrijs/grijs	geen
	0.90 – 1.00	matig fijn zand	geen	bruin/beige	geen
	1.00 – 1.30	zeer fijn zand	geen	beige/geel	geen
	1.30 – 1.40	matig fijn zand	geen	neutraal geel	geen
	1.40 – 1.60	matig fijn zand	uiterst grindig	geel/beige	geen
	1.60 – 2.00	matig fijn zand	geen	lichtgeel	geen
Grondmonster:		0 - 0.50 m[-mv] MM1			
Grondmonster:		0.50 - 1.00 m[-mv] MM2			
Grondmonster:		1.00 - 1.50 m[-mv] MM2			
Grondmonster:		1.50 - 2.00 m[-mv] MM2			

Boorprofielen en zintuiglijke waarnemingen

BIJLAGE 3

Blad 3

Locatie : Oranjeboomlaan 6-8 te Wezep

Projectnummer : 12142

Boring nr.	Diepte in m-mv	omschrijving	toevoegingen	kleur	zintuiglijke waarnemingen
4	0 – 0.50	matig fijn zand	geen	donkergrijs/bruin	geen
	Grondmonster:	0 - 0.50 m[-mv] MM1			
5	0 – 0.40	matig fijn zand	geen	donkergrijs	geen
	0.40 – 0.50	matig fijn zand	zwak grindig	geel/beige	geen
	Grondmonster:	0 - 0.50 m[-mv] MM1			
6	0 – 0.20	matig fijn zand	geen	donkergrijs	geen
	0.20 – 0.50	matig fijn zand	geen	donkergrijs/bruin	geen
	Grondmonster:	0 - 0.50 m[-mv] MM1			
7	0 – 0.10	matig fijn zand	geen	donkergrijs	geen
	0.10 – 0.30	matig grof zand	geen	lichtgrijs	geen
	0.30 – 0.50	matig fijn zand	geen	donkergrijs/bruin	geen
	Grondmonster:	0 - 0.50 m[-mv] MM1			
8	0 – 0.30	matig fijn zand	geen	donkergrijs	geen
	0.30 – 0.50	matig fijn zand	geen	beige/donkergrijs	geen
	Grondmonster:	0 - 0.50 m[-mv] MM1			
9	0 – 0.50	matig fijn zand	geen	grijs/bruin	geen
	Grondmonster:	0 - 0.50 m[-mv] MM1			
10	0 – 0.50	matig fijn zand	geen	donkergrijs	geen
	Grondmonster:	0 - 0.50 m[-mv] MM1			

Toegepaste methode bij veldwerk en laboratoriumonderzoek

1 Boringen tot aan de grondwaterspiegel

Voor het uitvoeren van de handboringen is gebruik gemaakt van de Edelmanboor. In vrijwel alle bodemtypen kan men met de Edelmanboren van diverse diameters grondmonsters nemen. Afhankelijk van de grondslag kunnen ook andere boren worden ingezet, zoals de grindboor, de riversideboor en de gutsboor.

2 Boringen onder de grondwaterspiegel

Bij het boren onder de grondwaterspiegel is een zuigerboor gebruikt waarmee de grond omhoog is gehaald.

3 Het plaatsen van een waarnemingfilter

Voor het nemen van een grondwatermonster is een zware metalen vrij PVC waarnemingfilter in het boorgat geplaatst met een diameter van 32 mm. Het waarnemingsfilter bestaat uit een geperforeerd deel [het filter] van 1m en een blind bovenstuk tot aan het maaiveld. Om het geperforeerde deel wordt een nylon filterkous aangebracht.

De bovenkant van het filter ter bemonstering van het freatisch grondwater, wordt 0.5 - 1.0 meter beneden grondwaterniveau geplaatst. Het filter is direct na plaatsing schoongepompt waarbij een hoeveelheid van driemaal de boorgatinhoud wordt weggepompt.

4 Het nemen van grondmonsters

Van de bij de boringen vrijkomende grond zijn (per halve meter) grondmonsters in glazen monsterpotten gedaan. Van deze monsters zijn op het laboratorium mengmonsters samengesteld.

De monsterpotten worden opgeslagen in een koele ruimte en 5 weken bewaard voor eventuele aanvullende analyse.

5 Het nemen van grondwatermonsters

Voordat het watermonster is genomen, is het waarnemingsfilter doorgepompt. Bij het doorpompen is gebruik gemaakt van een slangenpomp met een polyetheen slang. De glazen monsterflessen worden voorbehandeld en direct na bemonstering gekoeld [4 °C] en vervoerd naar het laboratorium.

Normen veldwerk en analyse

De uitvoering van het veldwerk is afgeleid van de hieronder genoemde normen.

NPR 5741: Bodem – Boorsystemen en bemonsteringstoestellen voor grond, sediment en grondwater, november 2003;

NEN 5742: Bodem – Monsterneming van grond en sediment ten behoeve van de bepaling van metalen, anorganische verbindingen, matig vluchtige organische verbindingen en fysisch-chemische bodemkenmerken, september 2001;

NEN 5744: Bodem – Monsterneming van grondwater, maart 2011;

NEN 5766: Bodem – Plaatsing van peilbuizen en bepaling van stijghoogten van grondwater in de verzadigde zone, augustus 2003;

NEN 5743: Bodem – Monsterneming van grond en sediment ten behoeve van de bepaling van vluchtige verbindingen, augustus 1995;

Analyse van grond- en grondwatermonsters worden op verschillende elementen en verbindingen bemonsterd volgens de Voorlopige praktijkrichtlijnen voor bemonstering en analyse bij bodemverontreinigingsonderzoek [VPR] en NEN normen bij het AS 3000 erkende laboratorium van ACMAA te Hengelo.



ACMAA B.V. ANALYTISCH CHEMISCH MILIEU ADVIESBUREAU ALMELO

Laboratorium/Adviesbureau
 Industrieterrein: Westermaat • Hazenweg 30
 7556 BM Hengelo • telefoon 074 - 2560600 • fax 074 - 2508402
 E-mail: info@acmaa.nl • Internet: www.acmaa.nl

Onderzoeksrapport

Opdrachtgever:

Opdrachtgever : Boluwa Eco Systems BV
 Aanvrager : Dhr. G. van Dijk
 Adres : Vijzelpad 65
 Postcode en plaats : 8051 KM Hattem

Pagina: 1 van 3

Opdrachtgegevens:

Opdrachtcode : 12142
 Rapportnummer : P120700788 (v1)
 Opdracht omschr. : Oranjeboomlaan 6-8
 Bemonsterd door : Opdrachtgever

Labcomcode: : 1207055BLW
 Datum opdracht : 19-07-2012
 Startdatum : 19-07-2012
 Datum rapportage : 25-07-2012

Monstergegevens:

Nr.	Labnr.	Monsteromschrijving	Monstersoort	Datum bemonstering
1	M120702368	MM1: B1 t/m B10 (0 - 0.5 m-mv)	Grond	19-07-2012
2	M120702369	MM2: B1,2,3 (0.5 - 2.0 m-mv)	Grond	19-07-2012

Resultaten:

Parameter	Intern ref. nr.	Eenheid	1	2
S Mvb. SIKB AS3000	MVB-VBH-AS3000-G01		+	+
S Droge stof	DIV-DS-G01	% (m/m)	85,1	92,6
S Organische stof	DIV-ORG-G01	% van ds	4,4 ^(a)	1,8 ^(a)
Korrelgrootteverdeling				
S Lutum (korrelfractie < 2 µm)	DIV-LUT-G01	% van ds	2,3	2,0
Metalen				
S Barium	ICP-BEP-01	mg/kg ds	14	<10
S Cadmium	ICP-BEP-01	mg/kg ds	<0,30	<0,30
S Kobalt	ICP-BEP-01	mg/kg ds	<3,0	<3,0
S Koper	ICP-BEP-01	mg/kg ds	6,9	<5,0
S Kwik	Met-Hg-01	mg/kg ds	<0,10	<0,10
S Lood	ICP-BEP-01	mg/kg ds	18	<10
S Molybdeen	ICP-BEP-01	mg/kg ds	<1,5	<1,5
S Nikkel	ICP-BEP-01	mg/kg ds	<5,0	<5,0
S Zink	ICP-BEP-01	mg/kg ds	17	<10
Minerale olie				
S Minerale olie C10 - C40	GC3-OLIE-01	mg/kg ds	<38	<38
Minerale olie C10 - C12	GC3-OLIE-01	mg/kg ds	<20	<20
Minerale olie C12 - C22	GC3-OLIE-01	mg/kg ds	<20	<20
Minerale olie C22 - C30	GC3-OLIE-01	mg/kg ds	<20	<20
Minerale olie C30 - C40	GC3-OLIE-01	mg/kg ds	<20	<20
Chromatogram			-	-
Polychloorbifenylen				
S PCB 28	LV-GCMS-01	mg/kg ds	<0,0010	<0,0010
S PCB 52	LV-GCMS-01	mg/kg ds	<0,0010	<0,0010
S PCB 101	LV-GCMS-01	mg/kg ds	<0,0010	<0,0010
S PCB 118	LV-GCMS-01	mg/kg ds	<0,0010	<0,0010
S PCB 138	LV-GCMS-01	mg/kg ds	<0,0010	<0,0010
S PCB 153	LV-GCMS-01	mg/kg ds	<0,0010	<0,0010
S PCB 180	LV-GCMS-01	mg/kg ds	<0,0010	<0,0010
S PCB (som 7)	LV-GCMS-01	mg/kg ds	0,0049 ^(a)	0,0049 ^(a)

Zie volgende pagina



HET MILIEULABORATORIUM IS INGESCHREVEN IN HET RvA REGISTER VOOR TESTLABORATORIA
 ONDER NR. L100 VOOR GEBIEDEN ZOALS NADER OMSCHREVEN IN DE ACCREDITATIE



ACMAA B.V. ANALYTISCH CHEMISCH MILIEU ADVIESBUREAU ALMELO

Laboratorium/Adviesbureau
Industrieterrein: Westermaat • Hazenweg 30
7556 BM Hengelo • telefoon 074 - 2560600 • fax 074 - 2508402
E-mail: info@acmaa.nl • Internet: www.acmaa.nl

Onderzoeksrapport

Opdrachtgever:

Opdrachtgever : Boluwa Eco Systems BV
Aanvrager : Dhr. G. van Dijk
Adres : Vijzelpad 65
Postcode en plaats : 8051 KM Hattem

Pagina: 2 van 3

Opdrachtgegevens:

Opdrachtcode : 12142
Rapportnummer : P120700788 (v1)
Opdracht omschr. : Oranjeboomlaan 6-8
Bemonsterd door : Opdrachtgever

Labcomcode : 1207055BLW
Datum opdracht : 19-07-2012
Startdatum : 19-07-2012
Datum rapportage : 25-07-2012

Monstergegevens:

Nr.	Labnr.	Monsteromschrijving	Monstersoort	Datum bemonstering
1	M120702368	MM1: B1 t/m B10 (0 - 0.5 m-mv)	Grond	19-07-2012
2	M120702369	MM2: B1,2,3 (0.5 - 2.0 m-mv)	Grond	19-07-2012

Resultaten:

Parameter	Intern ref. nr.	Eenheid	1	2
Polycyclische aromatische koolwaterstoffen (VROM)				
S Naftaleen	HPLC-PAK-02	mg/kg ds	<0,05	<0,05
S Fenanthreen	HPLC-PAK-02	mg/kg ds	<0,05	<0,05
S Anthraceen	HPLC-PAK-02	mg/kg ds	<0,05	<0,05
S Fluorantheen	HPLC-PAK-02	mg/kg ds	0,10	<0,05
S Benzo(a)anthraceen	HPLC-PAK-02	mg/kg ds	<0,05	<0,05
S Chryseen	HPLC-PAK-02	mg/kg ds	0,07	<0,05
S Benzo(k)fluorantheen	HPLC-PAK-02	mg/kg ds	<0,05	<0,05
S Benzo(a)pyreen	HPLC-PAK-02	mg/kg ds	0,07	<0,05
S Benzo(g,h,i)peryleen	HPLC-PAK-02	mg/kg ds	0,11	<0,05
S Indeno(1,2,3-c,d)pyreen	HPLC-PAK-02	mg/kg ds	0,11	<0,05
S Totaal PAK 10 VROM	HPLC-PAK-02	mg/kg ds	0,64 ⁽²⁾	0,35 ⁽²⁾

S = door RvA geaccrediteerd conform SIKB AS3000.

Opmerkingen:

1 = Organische stof is als gloeiverlies bepaald en gecorrigeerd voor het gemeten gehalte aan lutum.

2 = Bij de som zijn de waarden "< rapportagegrens" vermenigvuldigd met factor 0,7 zoals beschreven in 'AS3000, bijlage 3'.

Verpakking bij monster: M120702368 (MM1: B1 t/m B10 (0 - 0.5 m-mv))

AM010129136
AM01012863A
AM01012869G
AM01012889I
AM010132758
AM010132725
AM010132635
AM010132613
AM010132747
AM01012886F

Verpakking bij monster: M120702369 (MM2: B1,2,3 (0.5 - 2.0 m-mv))

AM01012872A
AM010129024
AM01012881A
AM010129046
AM010132848
AM01012866D
AM01013288C



HET MILIEULABORATORIUM IS INGESCHREVEN IN HET RvA REGISTER VOOR TESTLABORATORIA
ONDER NR. L100 VOOR GEBIEDEN ZOALS NADER OMSCHREVEN IN DE ACCREDITATIE



ACMAA B.V. ANALYTISCH CHEMISCH MILIEU ADVIESBUREAU ALMELO

Laboratorium/Adviesbureau
Industrieterrein: Westermaat • Hazenweg 30
7556 BM Hengelo • telefoon 074 - 2560600 • fax 074 - 2508402
E-mail: info@acmaa.nl • Internet: www.acmaa.nl

Onderzoeksrapport

Pagina: 3 van 3

Opdrachtgever:

Opdrachtgever : Boluwa Eco Systems BV
Aanvrager : Dhr. G. van Dijk
Adres : Vijzelpad 65
Postcode en plaats : 8051 KM Hattem

Opdrachtgegevens:

Opdrachtcode : 12142
Rapportnummer : P120700788 (v1)
Opdracht omschr. : Oranjeboomlaan 6-8
Bemonsterd door : Opdrachtgever

Labcomcode: : 1207055BLW
Datum opdracht : 19-07-2012
Startdatum : 19-07-2012
Datum rapportage : 25-07-2012

AM01013279C

AM010128809

Hoofd lab. Ing. H. Punte

Handtekening:

Dit rapport mag niet anders dan in zijn geheel worden gereproduceerd zonder schriftelijke toestemming van het laboratorium.

De resultaten hebben uitsluitend betrekking op de monsters, zoals die door u voor analyse ter beschikking zijn gesteld.

Nadere informatie over de toegepaste methodes en prestatiekenmerken is beschikbaar en kan op aanvraag worden verkregen. Tevens is de Informatiegids te raadplegen op de website www.acmaa.nl.



HET MILIEULABORATORIUM IS INGESCHREVEN IN HET RvA REGISTER VOOR TESTLABORATORIA
ONDER NR. L100 VOOR GEBIEDEN ZOALS NADER OMSCHREVEN IN DE ACCREDITATIE

Opdrachtcode:	12142
Aanvrager:	Gerrit van Dijk
Project:	Oranjeboomlaan 6-8
Datum aangeleverd:	26-7-2012
Datum afgerond:	25-7-2012

Monstercode:	M120702368
Monsternaam:	MM1: B1 t/m B10 (0 - 0.5 m-mv)
Monstertype:	GROND
Lutum:	2.3
Organische stof:	4.4

Parameter	Eenheid	+/-	MM1: B1 t/m B10 (0 - 0.5 m-mv)	Aw	T	I
Mvb. SIKB AS3000			+			
Droge stof	% (m/m)		85.1			
Organische stof	% van ds		4.4			
Korrelgrootteverdeling						
Lutum (korrelfractie < 2 µm)	% van ds		2.3			
Metalen						
Barium	mg/kg ds	-	14			246
Cadmium	mg/kg ds	-	<0.30	0.39	4.4	8.4
Kobalt	mg/kg ds	-	<3.0	4.4	30	56
Koper	mg/kg ds	-	6.9	21	61	100
Kwik	mg/kg ds	-	<0.10	0.11	13	26
Lood	mg/kg ds	-	18	33	193	354
Molybdeen	mg/kg ds	-	<1.5	1.5	96	190
Nikkel	mg/kg ds	-	<5.0	12	24	35
Zink	mg/kg ds	-	17	64	195	327
Minerale olie						
Minerale olie C10 - C40	mg/kg ds	-	<38	84	1142	2200
Minerale olie C10 - C12	mg/kg ds		<20			
Minerale olie C12 - C22	mg/kg ds		<20			
Minerale olie C22 - C30	mg/kg ds		<20			
Minerale olie C30 - C40	mg/kg ds		<20			
Chromatogram			-			
Polychloorbifenylen						
PCB 28	mg/kg ds		<0.0010			
PCB 52	mg/kg ds		<0.0010			
PCB 101	mg/kg ds		<0.0010			
PCB 118	mg/kg ds		<0.0010			
PCB 138	mg/kg ds		<0.0010			
PCB 153	mg/kg ds		<0.0010			
PCB 180	mg/kg ds		<0.0010			
PCB (som 7)	mg/kg ds	-	0.0049	0.0088	0.22	0.44
Polycyclische aromatische koolwaterstoffen (VROM)						
Naftaleen	mg/kg ds		<0.05			
Fenanthreen	mg/kg ds		<0.05			
Anthraceen	mg/kg ds		<0.05			
Fluorantheen	mg/kg ds		0.10			
Benzo(a)anthraceen	mg/kg ds		<0.05			
Chryseen	mg/kg ds		0.07			
Benzo(k)fluorantheen	mg/kg ds		<0.05			
Benzo(a)pyreen	mg/kg ds		0.07			
Benzo(g,h,i)peryleen	mg/kg ds		0.11			
Indeno(1,2,3-c,d)pyreen	mg/kg ds		0.11			
Totaal PAK 10 VROM	mg/kg ds	-	0.64	1.5	21	40

Opmerkingen bij MM1: B1 t/m B10 (0 - 0.5 m-mv)

Organische stof

Organische stof is als gloeiverlies bepaald en gecorrigeerd voor het gemeten gehalte aan lutum.

PCB (som 7)

Bij de som zijn de waarden "< rapportagegrens" vermenigvuldigd met factor 0,7 zoals beschreven in 'AS3000, bijlage 3'.

Totaal PAK 10 VROM

Bij de som zijn de waarden "< rapportagegrens" vermenigvuldigd met factor 0,7 zoals beschreven in 'AS3000, bijlage 3'.

Monstercode:	M120702369
Monsternaam:	MM2: B1,2,3 (0.5 - 2.0 m-mv)
Monstertype:	GROND
Lutum:	2
Organische stof:	1.8

Parameter	Eenheid	+/-	MM2: B1,2,3 (0.5 - 2.0 m-mv)	Aw	T	I
Mvb. SIKB AS3000			+			
Droge stof	% (m/m)		92.6			
Organische stof	% van ds		1.8			
Korrelgrootteverdeling						
Lutum (korrelfractie < 2 µm)	% van ds		2.0			
Metalen						
Barium	mg/kg ds	-	<10			237
Cadmium	mg/kg ds	-	<0.30	0.35	4.0	7.6
Kobalt	mg/kg ds	-	<3.0	4.3	29	54
Koper	mg/kg ds	-	<5.0	19	56	92
Kwik	mg/kg ds	-	<0.10	0.10	13	25
Lood	mg/kg ds	-	<10	32	184	337
Molybdeen	mg/kg ds	-	<1.5	1.5	96	190
Nikkel	mg/kg ds	-	<5.0	12	23	34
Zink	mg/kg ds	-	<10	59	181	303
Minerale olie						
Minerale olie C10 - C40	mg/kg ds	-	<38	38	519	1000
Minerale olie C10 - C12	mg/kg ds		<20			
Minerale olie C12 - C22	mg/kg ds		<20			
Minerale olie C22 - C30	mg/kg ds		<20			
Minerale olie C30 - C40	mg/kg ds		<20			
Chromatogram			-			
Polychloorbifenylen						
PCB 28	mg/kg ds		<0.0010			
PCB 52	mg/kg ds		<0.0010			
PCB 101	mg/kg ds		<0.0010			
PCB 118	mg/kg ds		<0.0010			
PCB 138	mg/kg ds		<0.0010			
PCB 153	mg/kg ds		<0.0010			
PCB 180	mg/kg ds		<0.0010			
PCB (som 7)	mg/kg ds	(-)	0.0049	0.0040	0.10	0.20
Polycyclische aromatische koolwaterstoffen (VROM)						
Naftaleen	mg/kg ds		<0.05			
Fenanthreen	mg/kg ds		<0.05			
Anthraceen	mg/kg ds		<0.05			
Fluorantheen	mg/kg ds		<0.05			
Benzo(a)anthraceen	mg/kg ds		<0.05			
Chryseen	mg/kg ds		<0.05			
Benzo(k)fluorantheen	mg/kg ds		<0.05			
Benzo(a)pyreen	mg/kg ds		<0.05			
Benzo(g,h,i)peryleen	mg/kg ds		<0.05			
Indeno(1,2,3-c,d)pyreen	mg/kg ds		<0.05			
Totaal PAK 10 VROM	mg/kg ds	-	0.35	1.5	21	40

Opmerkingen bij MM2: B1,2,3 (0.5 - 2.0 m-mv)

Organische stof

Organische stof is als gloeiverlies bepaald en gecorrigeerd voor het gemeten gehalte aan lutum.

PCB (som 7)

Bij de som zijn de waarden "< rapportagegrens" vermenigvuldigd met factor 0,7 zoals beschreven in 'AS3000, bijlage 3'.

Totaal PAK 10 VROM

Bij de som zijn de waarden "< rapportagegrens" vermenigvuldigd met factor 0,7 zoals beschreven in 'AS3000, bijlage 3'.

Legenda:

- (-) De niet verhoogde rapportagegrens is hoger dan de achtergrondwaarde.
- (v) Verhoogde rapportagegrens (meetwaarde is vermenigvuldigd met 0.7 factor voor de toetsing).
Er is geen toetsingwaarde voor deze parameter.
- Resultaat is kleiner dan achtergrondwaarde.
- + Resultaat is groter dan achtergrondwaarde.
- ++ Resultaat is groter dan tussenwaarde.
- +++ Resultaat is groter dan interventiewaarde.



ACMAA B.V. ANALYTISCH CHEMISCH MILIEU ADVIESBUREAU ALMELO

Laboratorium/Adviesbureau
Industrieterrein: Westermaat • Hazenweg 30
7556 BM Hengelo • telefoon 074 - 2560600 • fax 074 - 2508402
E-mail: info@acmaa.nl • Internet: www.acmaa.nl

Onderzoeksrapport

Opdrachtgever:

Opdrachtgever : Boluwa Eco Systems BV
Aanvrager : Dhr. G. van Dijk
Adres : Vijzelpad 65
Postcode en plaats : 8051 KM Hattem

Pagina: 1 van 2

Opdrachtgegevens:

Opdrachtcode : 12142
Rapportnummer : P120800190 (v1)
Opdracht omschr. : Oranjeboomlaan 6-8
Bemonsterd door : Opdrachtgever

Labcomcode: : 1208006BLW
Datum opdracht : 09-08-2012
Startdatum : 09-08-2012
Datum rapportage : 13-08-2012

Monstergegevens:

Nr. Labnr. : M120800418
Monsteromschrijving : GWM1-Pb1

Monstersoort : Grondwater
Datum bemonstering : 09-08-2012

Resultaten:

Parameter	Intern ref. nr.	Eenheid	1
Mvb. SIKB AS3000	MVB-VBH-AS3000-W01		+
Metalen			
S Barium	ICP-BEP-01	µg/l	65
S Cadmium	ICP-BEP-01	µg/l	<0,3
S Kobalt	ICP-BEP-01	µg/l	<2,0
S Koper	ICP-BEP-01	µg/l	5,4
S Kwik	Met-Hg-01	µg/l	<0,05
S Lood	ICP-BEP-01	µg/l	<5,0
S Molybdeen	ICP-BEP-01	µg/l	<5,0
S Nikkel	ICP-BEP-01	µg/l	<5,0
S Zink	ICP-BEP-01	µg/l	41
Vluchtige aromatische koolwaterstoffen			
S Benzeen	GC-VLUCHTIG-01	µg/l	<0,20
S Toluene	GC-VLUCHTIG-01	µg/l	<0,20
S Ethylbenzeen	GC-VLUCHTIG-01	µg/l	<0,20
S Xyleen (som meta + para)	GC-VLUCHTIG-01	µg/l	<0,10
S 2-Xyleen (ortho-Xyleen)	GC-VLUCHTIG-01	µg/l	<0,10
S Xylenen (som)	GC-VLUCHTIG-01	µg/l	0,14 (1,2)
S Styreen (Vinylbenzeen)	GC-VLUCHTIG-01	µg/l	<0,20
S Naftaleen	GC-VLUCHTIG-01	µg/l	<0,05
Minerale olie			
S Minerale olie C10 - C40	GC3-OLIE-01	µg/l	<50
Minerale olie C10 - C12	GC3-OLIE-01	µg/l	<50
Minerale olie C12 - C22	GC3-OLIE-01	µg/l	<50
Minerale olie C22 - C30	GC3-OLIE-01	µg/l	<50
Minerale olie C30 - C40	GC3-OLIE-01	µg/l	<50
Chromatogram			-
Vluchtige organische halogeen verbindingen			
S Dichloormethaan	GC-VLUCHTIG-01	µg/l	<0,20
S 1,1-Dichloorethaan	GC-VLUCHTIG-01	µg/l	<0,50
S 1,2-Dichloorethaan	GC-VLUCHTIG-01	µg/l	<0,10

Zie volgende pagina



HET MILIEU LABORATORIUM IS INGESCHREVEN IN HET RYA REGISTER VOOR TESTLABORATORIA
ONDER NR. L100 VOOR GEBIEDEN ZOALS NADER OMSCHREVEN IN DE ACCREDITATIE



ACMAA B.V. ANALYTISCH CHEMISCH MILIEU ADVIESBUREAU ALMELO

Laboratorium/Adviesbureau
Industrielerrein: Westermaat • Hazenweg 30
7556 BM Hengelo • telefoon 074 - 2560600 • fax 074 - 2508402
E-mail: info@acmaa.nl • Internet: www.acmaa.nl

Onderzoeksrapport

Opdrachtgever:

Opdrachtgever : Boluwa Eco Systems BV
Aanvrager : Dhr. G. van Dijk
Adres : Vijzelpad 65
Postcode en plaats : 8051 KM Hattem

Pagina: 2 van 2

Opdrachtgegevens:

Opdrachtcode : 12142
Rapportnummer : P120800190 (v1)
Opdracht omschr. : Oranjeboomlaan 6-8
Bemonsterd door : Opdrachtgever

Labcomcode : 1208006BLW
Datum opdracht : 09-08-2012
Startdatum : 09-08-2012
Datum rapportage : 13-08-2012

Monstergegevens:

Nr. Labnr. : M120800418
Monsteromschrijving : GWM1-Pb1

Monstersoort : Grondwater
Datum bemonstering : 09-08-2012

Resultaten:

Parameter	Intern ref. nr.	Eenheid	1
Vluchtige organische halogeen verbindingen			
S 1,1-Dichlooretheen	GC-VLUCHTIG-01	µg/l	<0,10
S Trans-1,2-Dichlooretheen	GC-VLUCHTIG-01	µg/l	<0,10
S Cis-1,2-Dichlooretheen	GC-VLUCHTIG-01	µg/l	<0,10
S 1,1-Dichloorpropaan	GC-VLUCHTIG-01	µg/l	<0,10
S 1,2-Dichloorpropaan	GC-VLUCHTIG-01	µg/l	<0,10
S 1,3-Dichloorpropaan	GC-VLUCHTIG-01	µg/l	<0,10
S Trichloormethaan (Chloroform)	GC-VLUCHTIG-01	µg/l	<0,10
S Tetrachloormethaan (Tetra)	GC-VLUCHTIG-01	µg/l	<0,10
S 1,1,1-Trichloorethaan	GC-VLUCHTIG-01	µg/l	<0,10
S 1,1,2-Trichloorethaan	GC-VLUCHTIG-01	µg/l	<0,10
S Trichlooretheen (Tri)	GC-VLUCHTIG-01	µg/l	<0,10
S Tetrachlooretheen (Per)	GC-VLUCHTIG-01	µg/l	<0,10
S Vinylchloride	GC-VLUCHTIG-01	µg/l	<0,10
S Tribroommethaan (Bromoform)	GC-VLUCHTIG-01	µg/l	<0,50
S Dichl.ethenen (som cis+trans)	GC-VLUCHTIG-01	µg/l	0,14 (1,2)
S Dichloorethenen (som)	GC-VLUCHTIG-01	µg/l	0,21 (2)
S Dichloorpropanen (som)	GC-VLUCHTIG-01	µg/l	0,21 (2)

S = door RvA geaccrediteerd conform SIKB AS3000.

Opmerkingen:

1 = Methode vluchtige aromatische en gehalogeneerde koolwaterstoffen : GC-MS

2 = Bij de som zijn de waarden "< rapportagegrens" vermenigvuldigd met factor 0,7 zoals beschreven in 'AS3000, bijlage 3'.

Verpakking bij monster: M120800418 (GWM1-Pb1)

AC475796H
AM04002201+

Hoofd lab. Ing. H. Punte

Handtekening: 

Dit rapport mag niet anders dan in zijn geheel worden gereproduceerd zonder schriftelijke toestemming van het laboratorium.

De resultaten hebben uitsluitend betrekking op de monsters, zoals die door u voor analyse ter beschikking zijn gesteld.

Nadere informatie over de toegepaste methodes en prestatiekenmerken is beschikbaar en kan op aanvraag worden verkregen. Tevens is de Informatiegeds te raadplegen op de website www.acmaa.nl.



HET MILIEULABORATORIUM IS INGESCHREVEN IN HET RvA REGISTER VOOR TESTLABORATORIA
ONDER NR. 1100 VOOR GEBIEDEN ZOALS NADER OMSCHREVEN IN DE ACCREDITATIE

Opdrachtcode:	12142
Aanvrager:	Gerrit van Dijk
Project:	Oranjeboomlaan 6-8
Datum aangeleverd:	14-8-2012
Datum afgerond:	13-8-2012

Monstercode:	M120800418
Monsternaam:	GWM1-Pb1
Monstertype:	WATER

Parameter	Eenheid	+/-	GWM1-Pb1	S	T	I
Mvb. SIKB AS3000			+			
Metalen						
Barium	µg/l	+	65	50	338	625
Cadmium	µg/l	-	<0.3	0.40	3.2	6.0
Kobalt	µg/l	-	<2.0	20	60	100
Koper	µg/l	-	5.4	15	45	75
Kwik	µg/l	-	<0.05	0.050	0.18	0.30
Lood	µg/l	-	<5.0	15	45	75
Molybdeen	µg/l	-	<5.0	5.0	153	300
Nikkel	µg/l	-	<5.0	15	45	75
Zink	µg/l	-	41	65	433	800
Vluchtige aromatische koolwaterstoffen						
Benzeen	µg/l	-	<0.20	0.20	15	30
Tolueen	µg/l	-	<0.20	7.0	504	1000
Ethylbenzeen	µg/l	-	<0.20	4.0	77	150
Xyleen (som meta + para)	µg/l		<0.10			
2-Xyleen (ortho-Xyleen)	µg/l		<0.10			
Xylenen (som)	µg/l	-	0.14	0.20	35	70
Styreen (Vinylbenzeen)	µg/l	-	<0.20	6.0	153	300
Naftaleen	µg/l	(-)	<0.05	0.010	35	70
Minerale olie						
Minerale olie C10 - C40	µg/l	-	<50	50	325	600
Minerale olie C10 - C12	µg/l		<50			
Minerale olie C12 - C22	µg/l		<50			
Minerale olie C22 - C30	µg/l		<50			
Minerale olie C30 - C40	µg/l		<50			
Chromatogram			-			
Vluchtige organische halogeen verbindingen						
Dichloormethaan	µg/l	(-)	<0.20	0.010	500	1000
1,1-Dichloorethaan	µg/l	-	<0.50	7.0	454	900
1,2-Dichloorethaan	µg/l	-	<0.10	7.0	204	400
1,1-Dichlooretheen	µg/l	(-)	<0.10	0.010	5.0	10
Trans-1,2-Dichlooretheen	µg/l		<0.10			
Cis-1,2-Dichlooretheen	µg/l		<0.10			
1,1-Dichloorpropaan	µg/l		<0.10			
1,2-Dichloorpropaan	µg/l		<0.10			
1,3-Dichloorpropaan	µg/l		<0.10			
Trichloormethaan (Chloroform)	µg/l	-	<0.10	6.0	203	400
Tetrachloormethaan (Tetra)	µg/l	(-)	<0.10	0.010	5.0	10
1,1,1-Trichloorethaan	µg/l	(-)	<0.10	0.010	150	300
1,1,2-Trichloorethaan	µg/l	(-)	<0.10	0.010	65	130
Trichlooretheen (Tri)	µg/l	-	<0.10	24	262	500
Tetrachlooretheen (Per)	µg/l	(-)	<0.10	0.010	20	40
Vinylchloride	µg/l	(-)	<0.10	0.010	2.5	5.0
Tribroommethaan (Bromoform)	µg/l	-	<0.50			630
Dichl.ethenen (som cis+trans)	µg/l	(-)	0.14	0.010	10	20
Dichloorethenen (som)	µg/l		0.21			
Dichloorpropanen (som)	µg/l	-	0.21	0.80	40	80

Opmerkingen bij

GWM1-Pb1

Xylenen (som)

Methode vluchtige aromatische en gehalogeneerde koolwaterstoffen : GC-MS Bij de som zijn de waarden "< rapportagegrens" vermenigvuldigd met factor 0,7 zoals beschreven in 'AS3000, bijlage 3'.

Dichl.ethenen (som
cis+trans)

Methode vluchtige aromatische en gehalogeneerde koolwaterstoffen : GC-MS Bij de som zijn de waarden "< rapportagegrens" vermenigvuldigd met factor 0,7 zoals beschreven in 'AS3000, bijlage 3'.

Dichloorethenen (som)

Bij de som zijn de waarden "< rapportagegrens" vermenigvuldigd met factor 0,7 zoals beschreven in 'AS3000, bijlage 3'.

Dichloorpropanen
(som)

Bij de som zijn de waarden "< rapportagegrens" vermenigvuldigd met factor 0,7 zoals beschreven in 'AS3000, bijlage 3'.

Legenda:

- (-) De niet verhoogde rapportagegrens is hoger dan de streefwaarde.
- (v) Verhoogde rapportagegrens (meetwaarde is vermenigvuldigd met 0.7 factor voor de toetsing).
Er is geen toetsingwaarde voor deze parameter.
- Resultaat is kleiner dan streefwaarde.
- + Resultaat is groter dan streefwaarde.
- ++ Resultaat is groter dan tussenwaarde.
- +++ Resultaat is groter dan interventiewaarde.