


7654

de Bulten

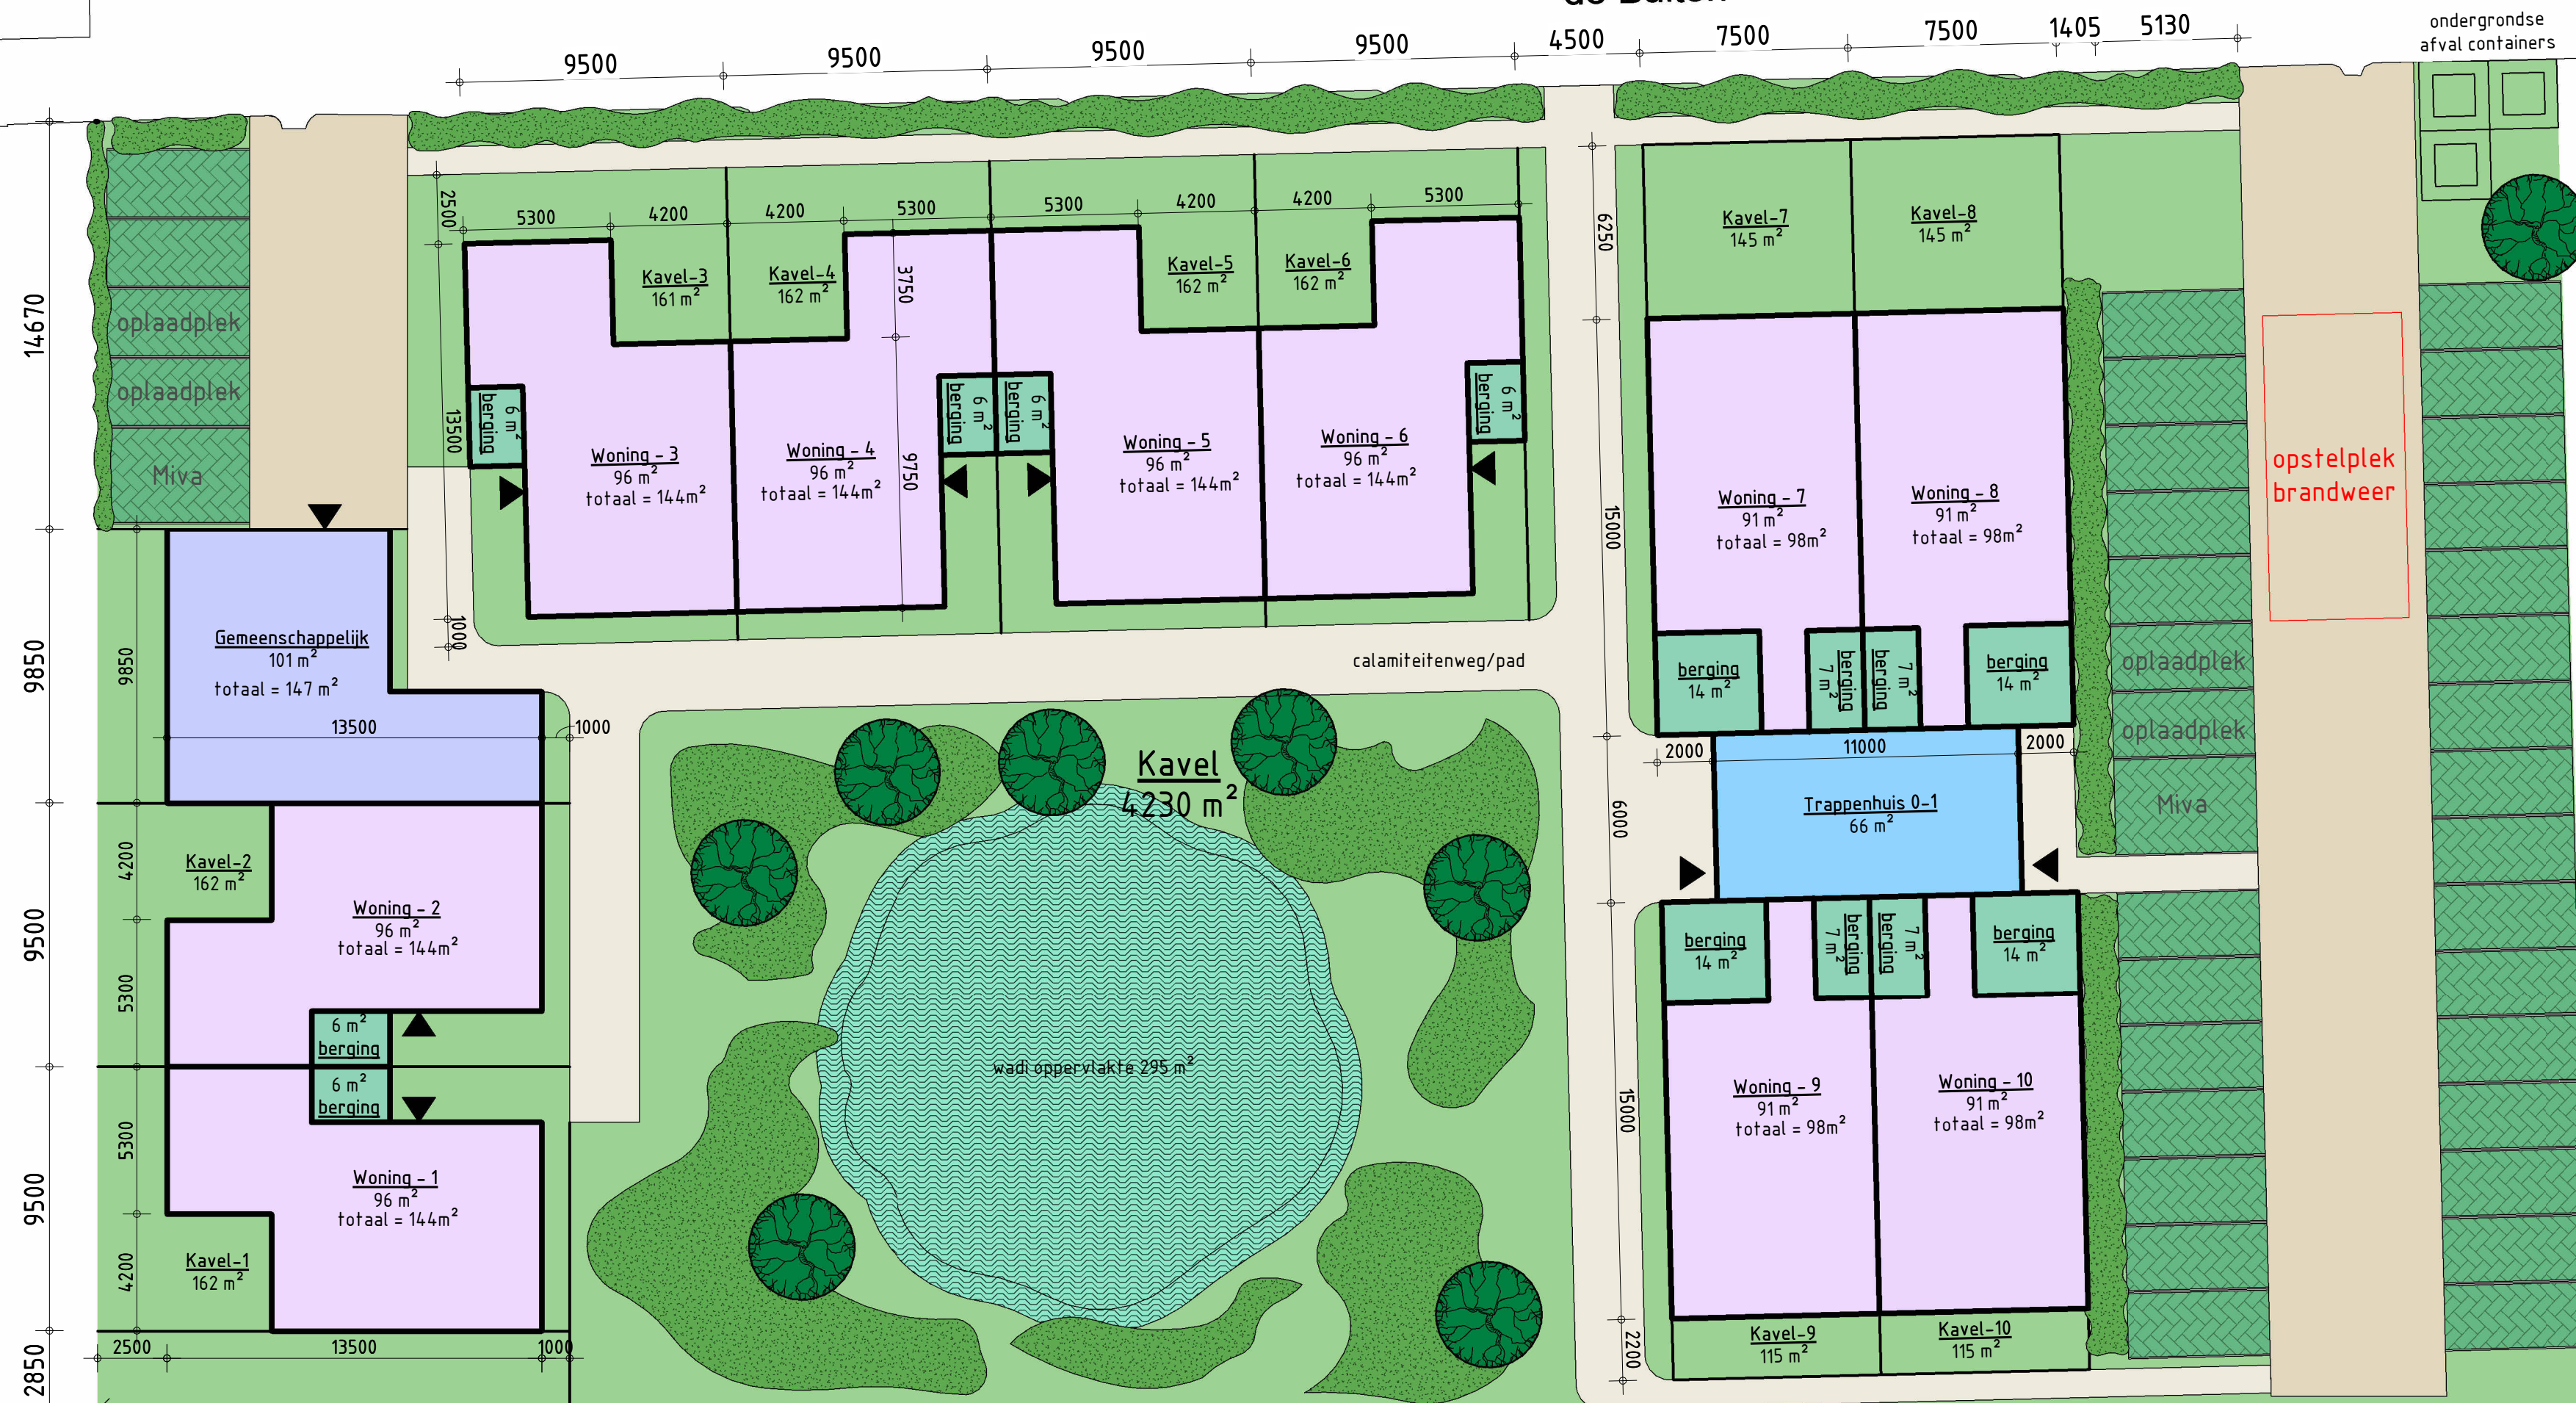

4838

- = woonfunctie
- = gemeenschappelijk
- = verkeersruimte
- = buitenruimte
- = berging
- = verharding (half)
- = looppad
- = groen/beplanting
- = wadi
- = groene parkeervakken (aantal = 36)