




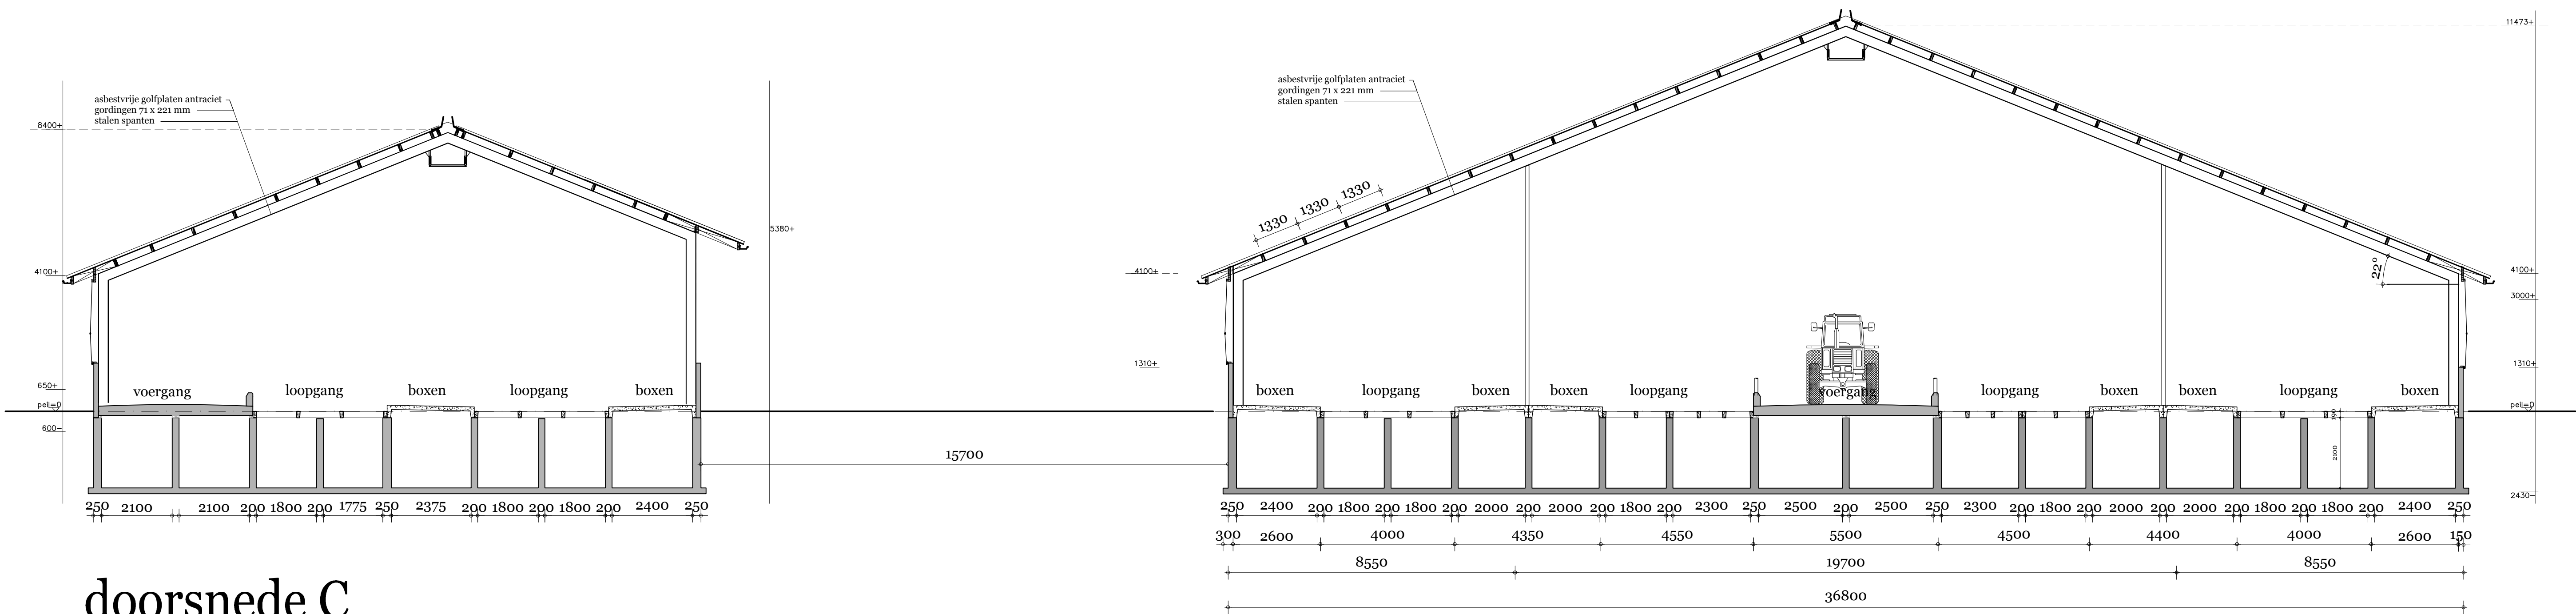


doorsnede C

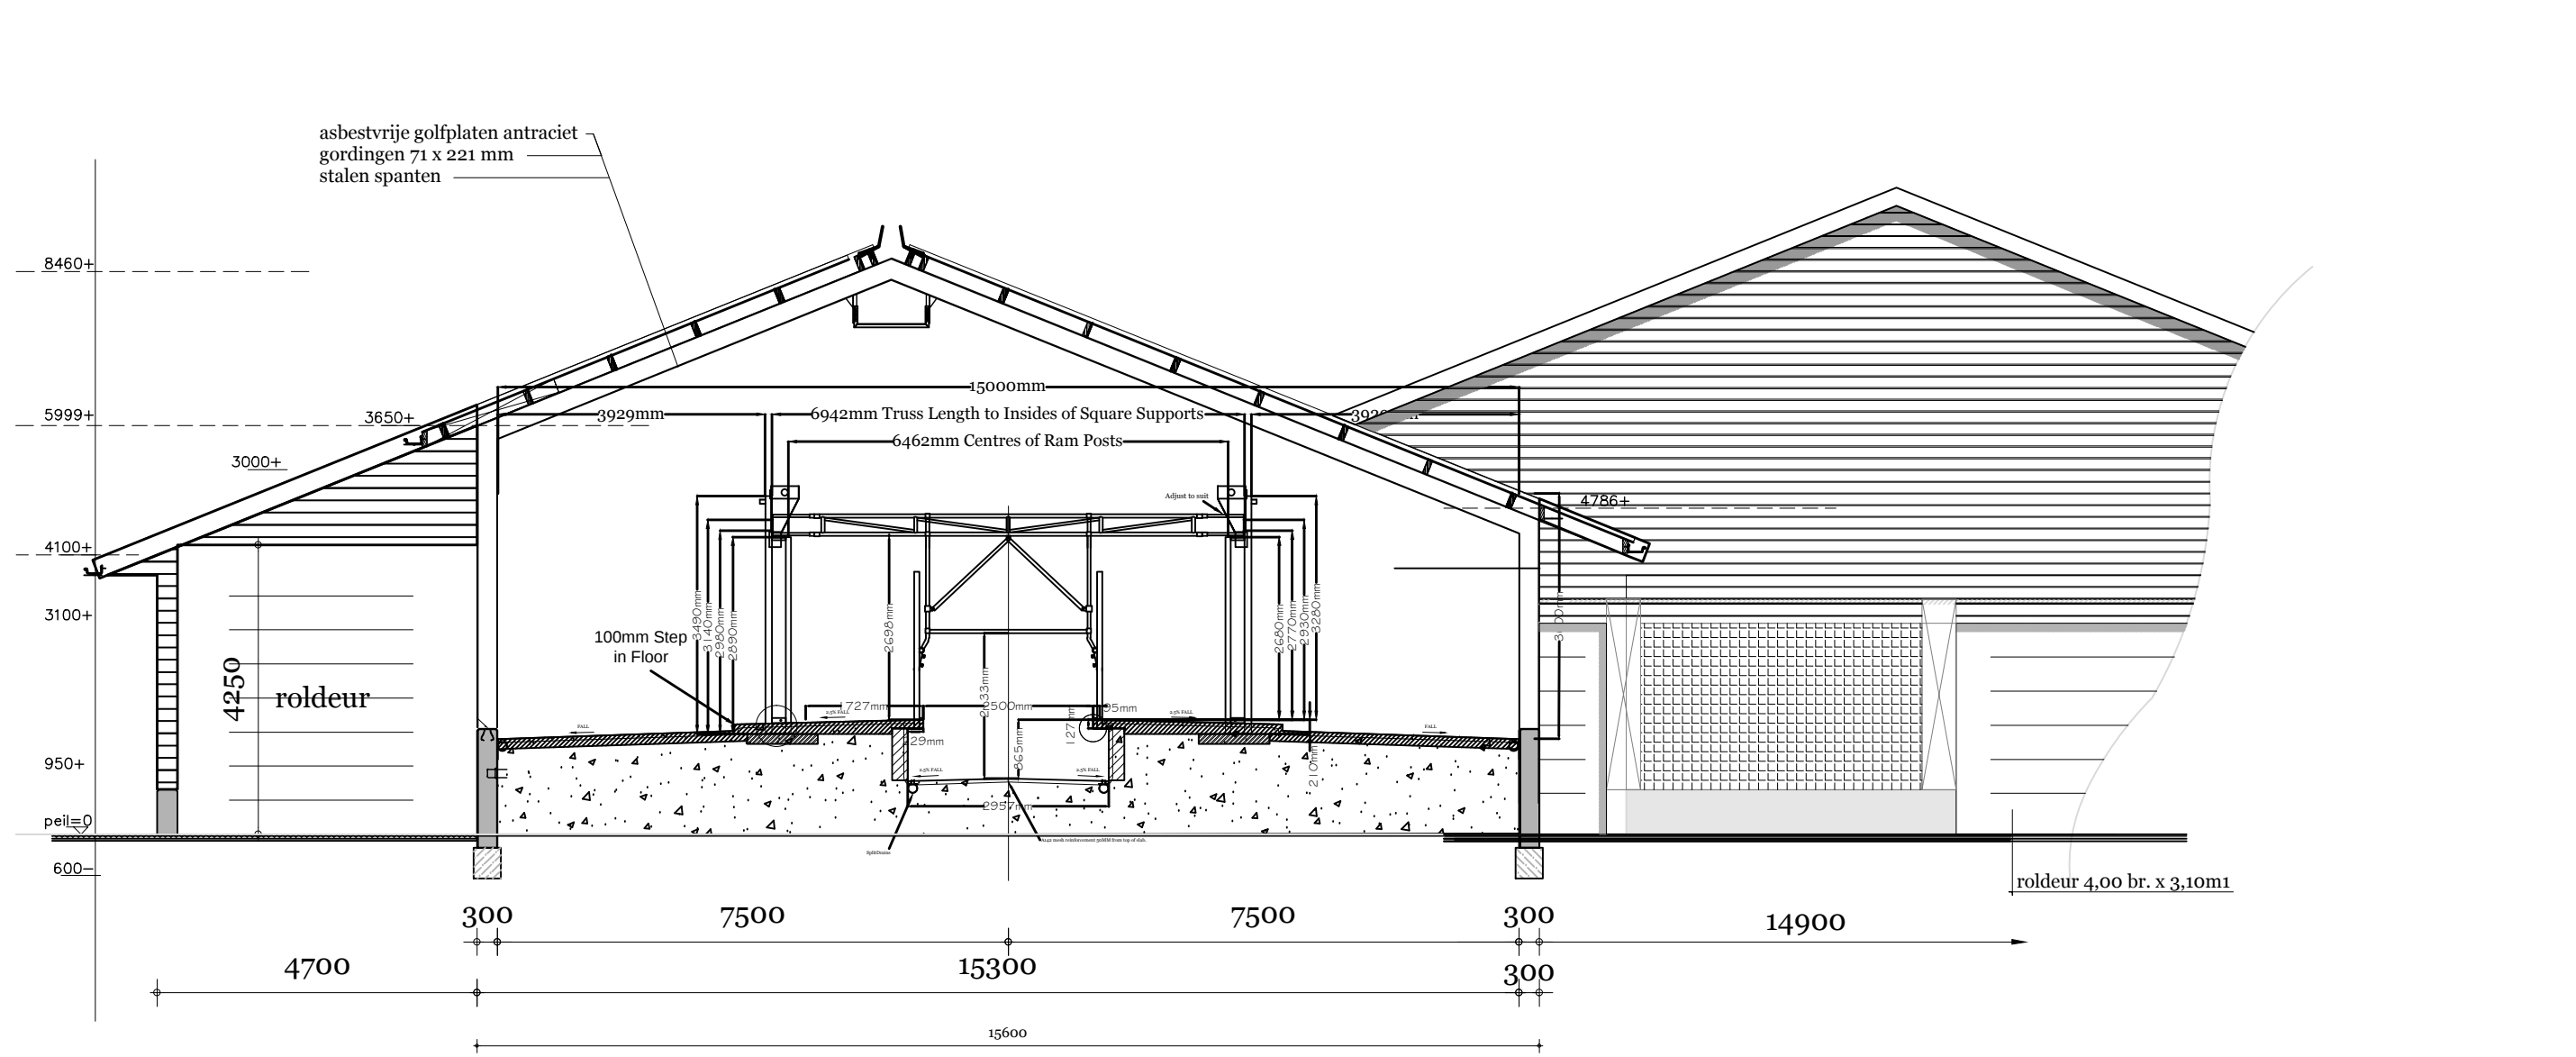


doorsnede A

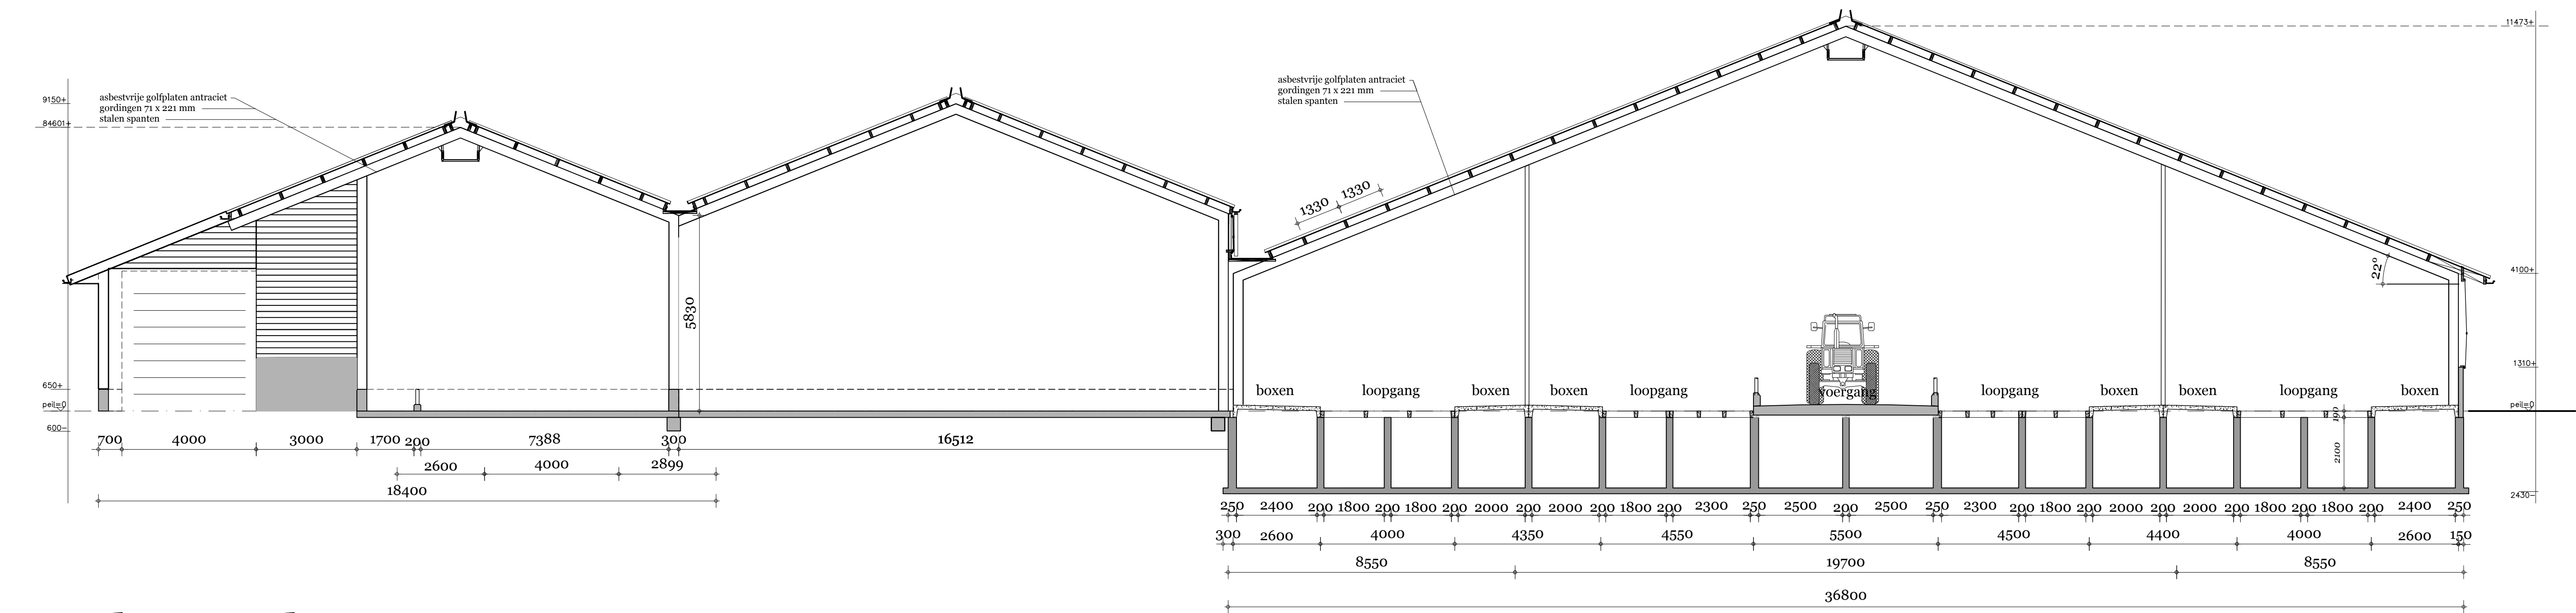

doorsnede B

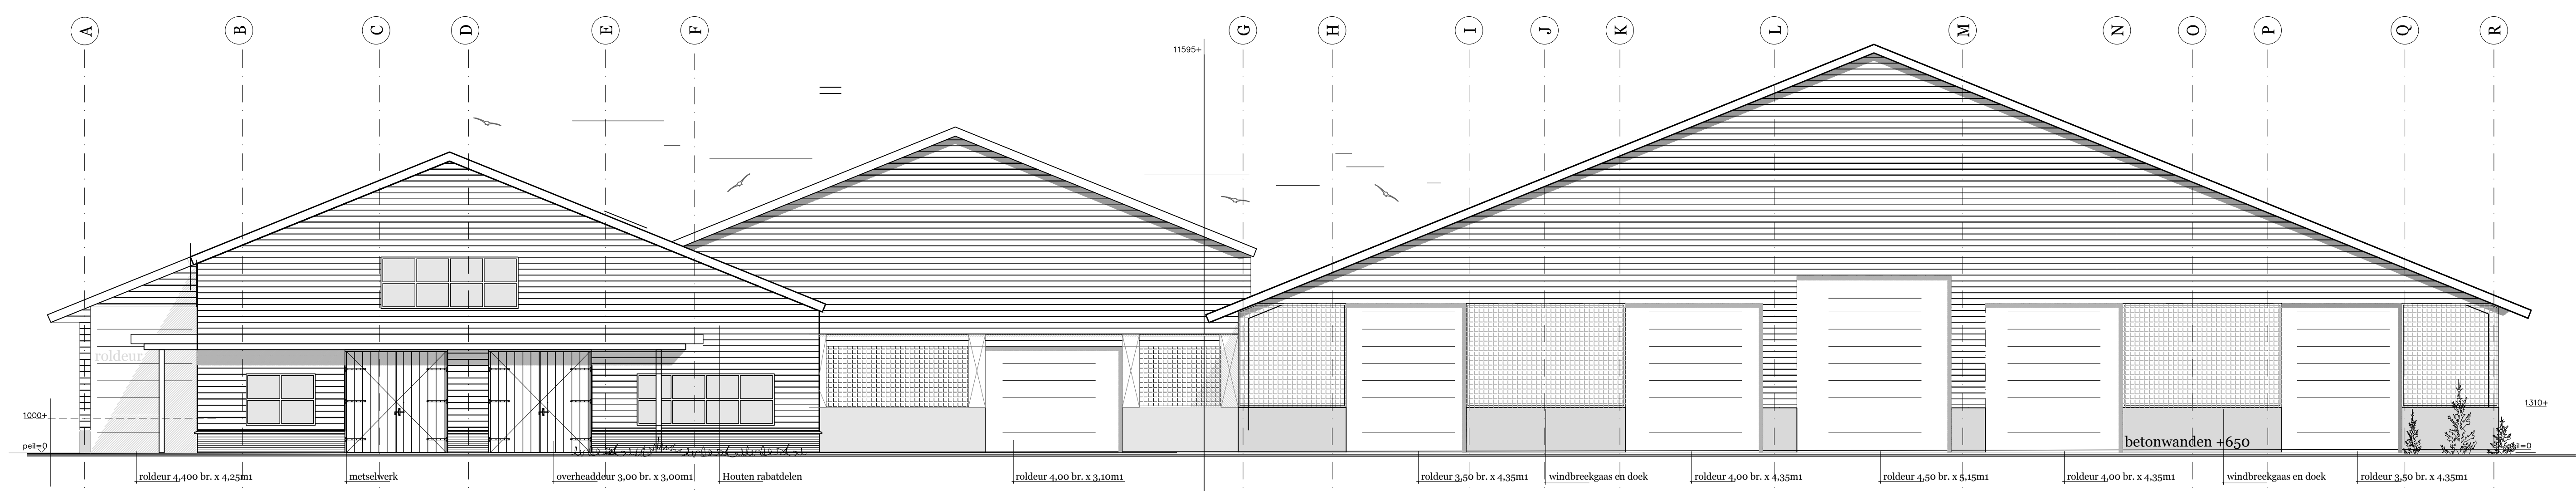

gevelaanzicht As 29

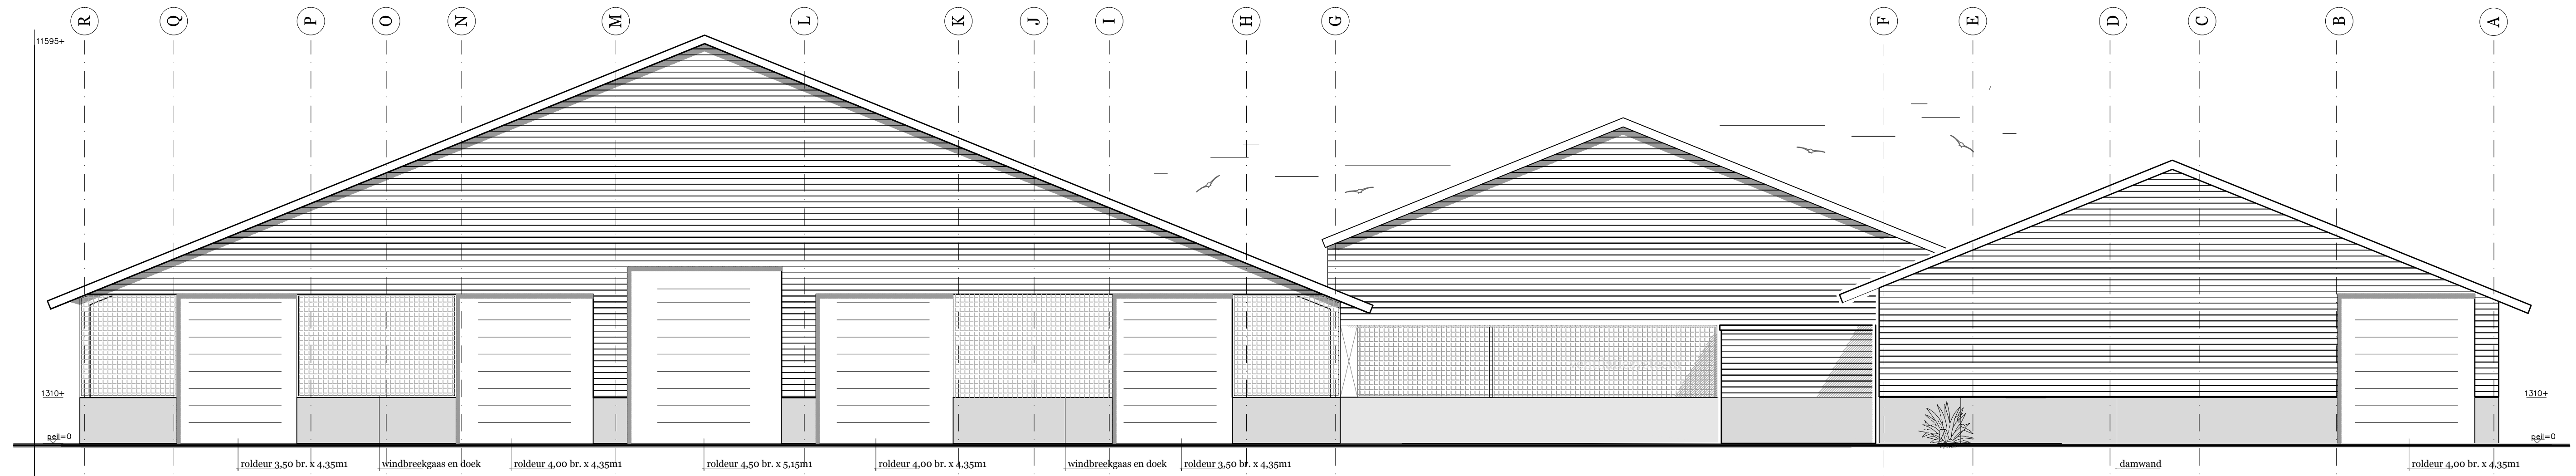

gevelaanzicht As 1