



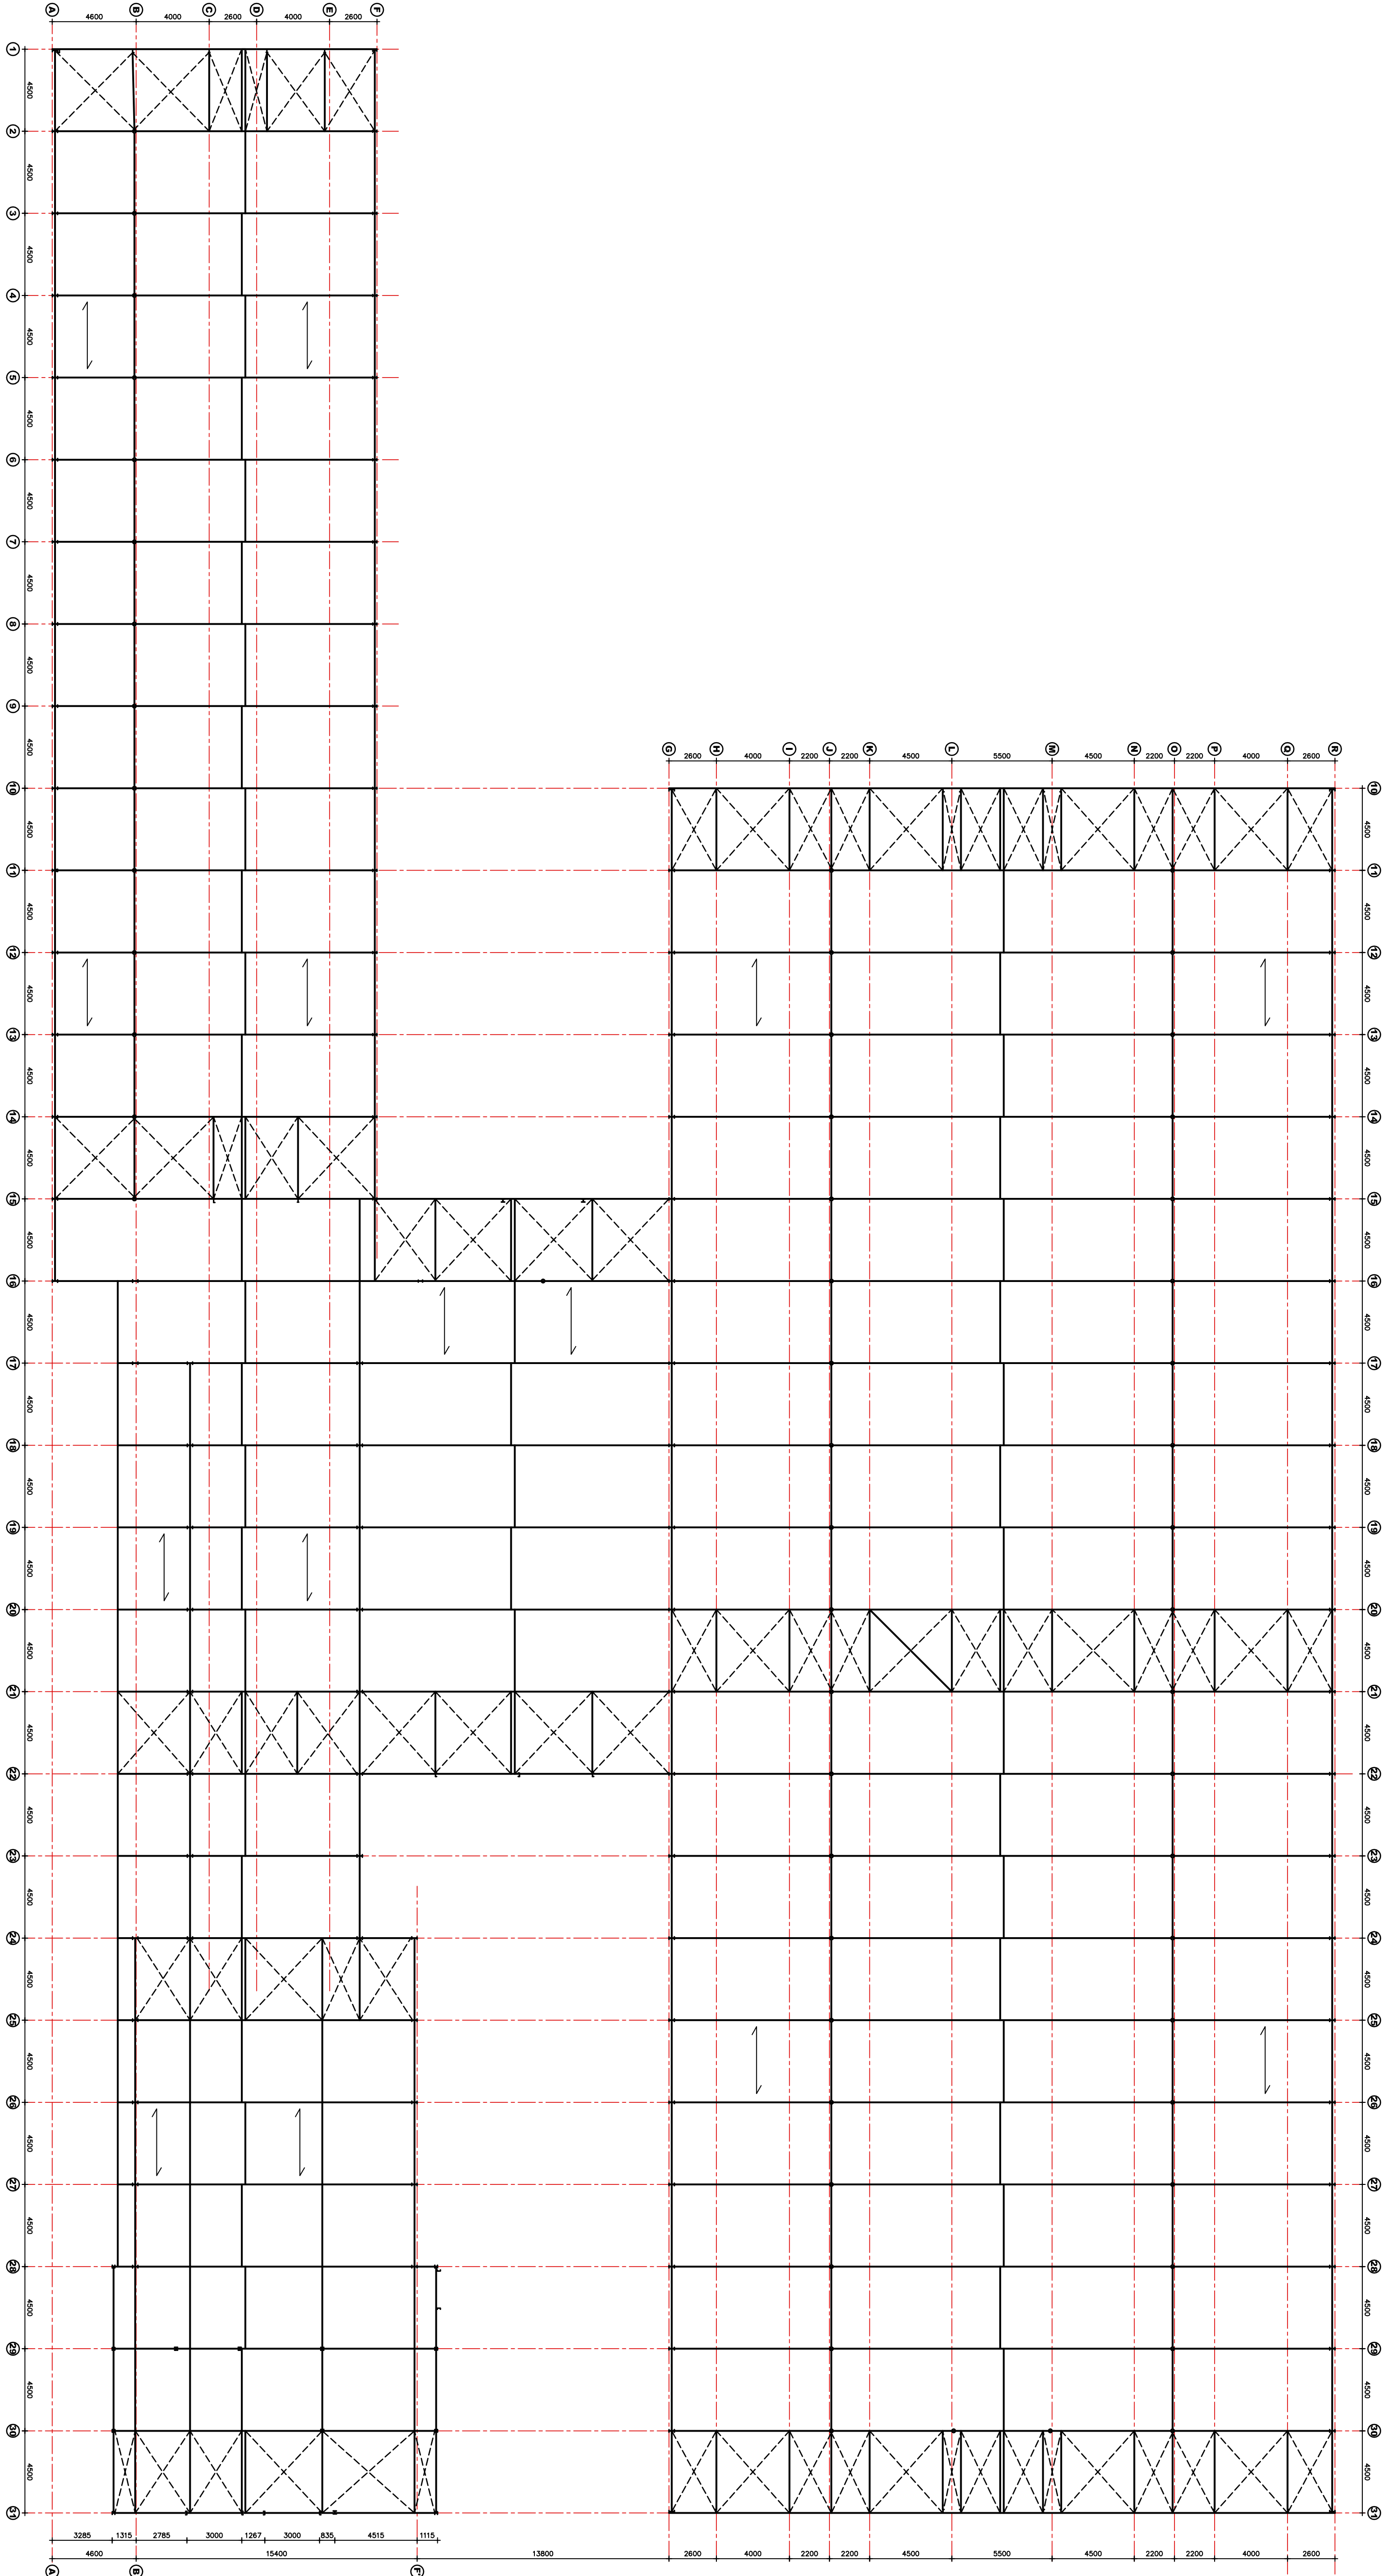


dakoverzicht:

→ = overname van bestaand dakprofiel

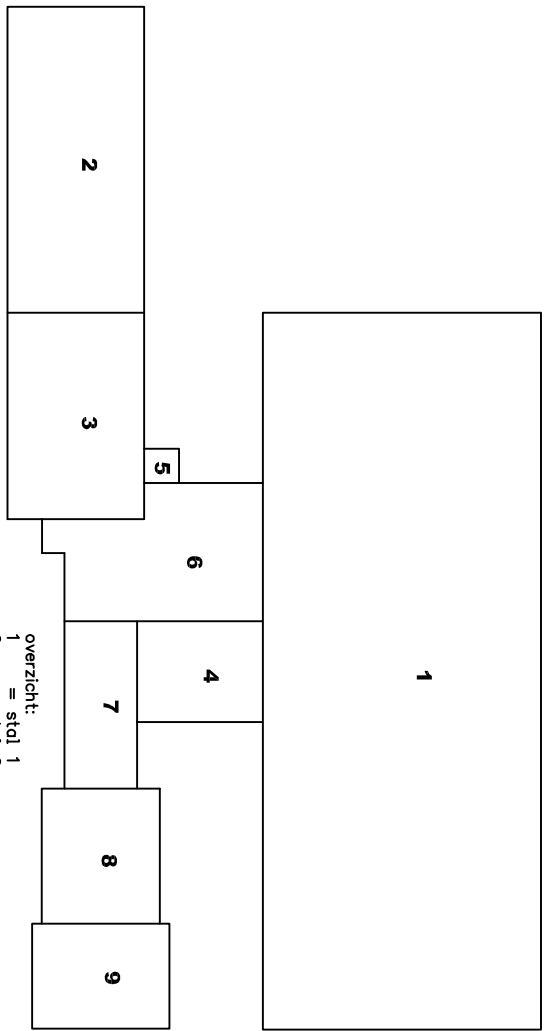

Wijziging E:				Wijziging A:				Wijziging B:				Wijziging C:				Wijziging D:			
Datum:				18-02-2014															
Project:				nieuwbouw stal Langerijs 6 Winkel															
Opdrachtgever:				Klover Koe															
Architect:																			
Aanvrager:				Aannemingsbedrijf De Jong Ursem bv.															
Onderschrift:				dakoverzicht															
Tekenaar:				R. Muzereeuw															
Consument:				D. Bred															
Schale:				1:200															
Formaat:				841x594															
Onderschrift:				7598															
Tekeningsnr:				012															

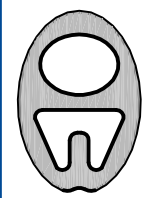**OUD BOUWCONSTRUCTIES**
ADVIESBUREAU VOOR BOUWCONSTRUCTIES

Universiteit 8
1702 AJ Heerhugowaard
Tel. 072 5718005
Fax 072 5718001
E-mail info@oudbouwconstructies.nl

1702 AJ Heerhugowaard
Tel. 072 5718005
Fax 072 5718001
E-mail info@oudbouwconstructies.nl