Situatietekening Terdiekerweg 2, Nieuwe Niedorp

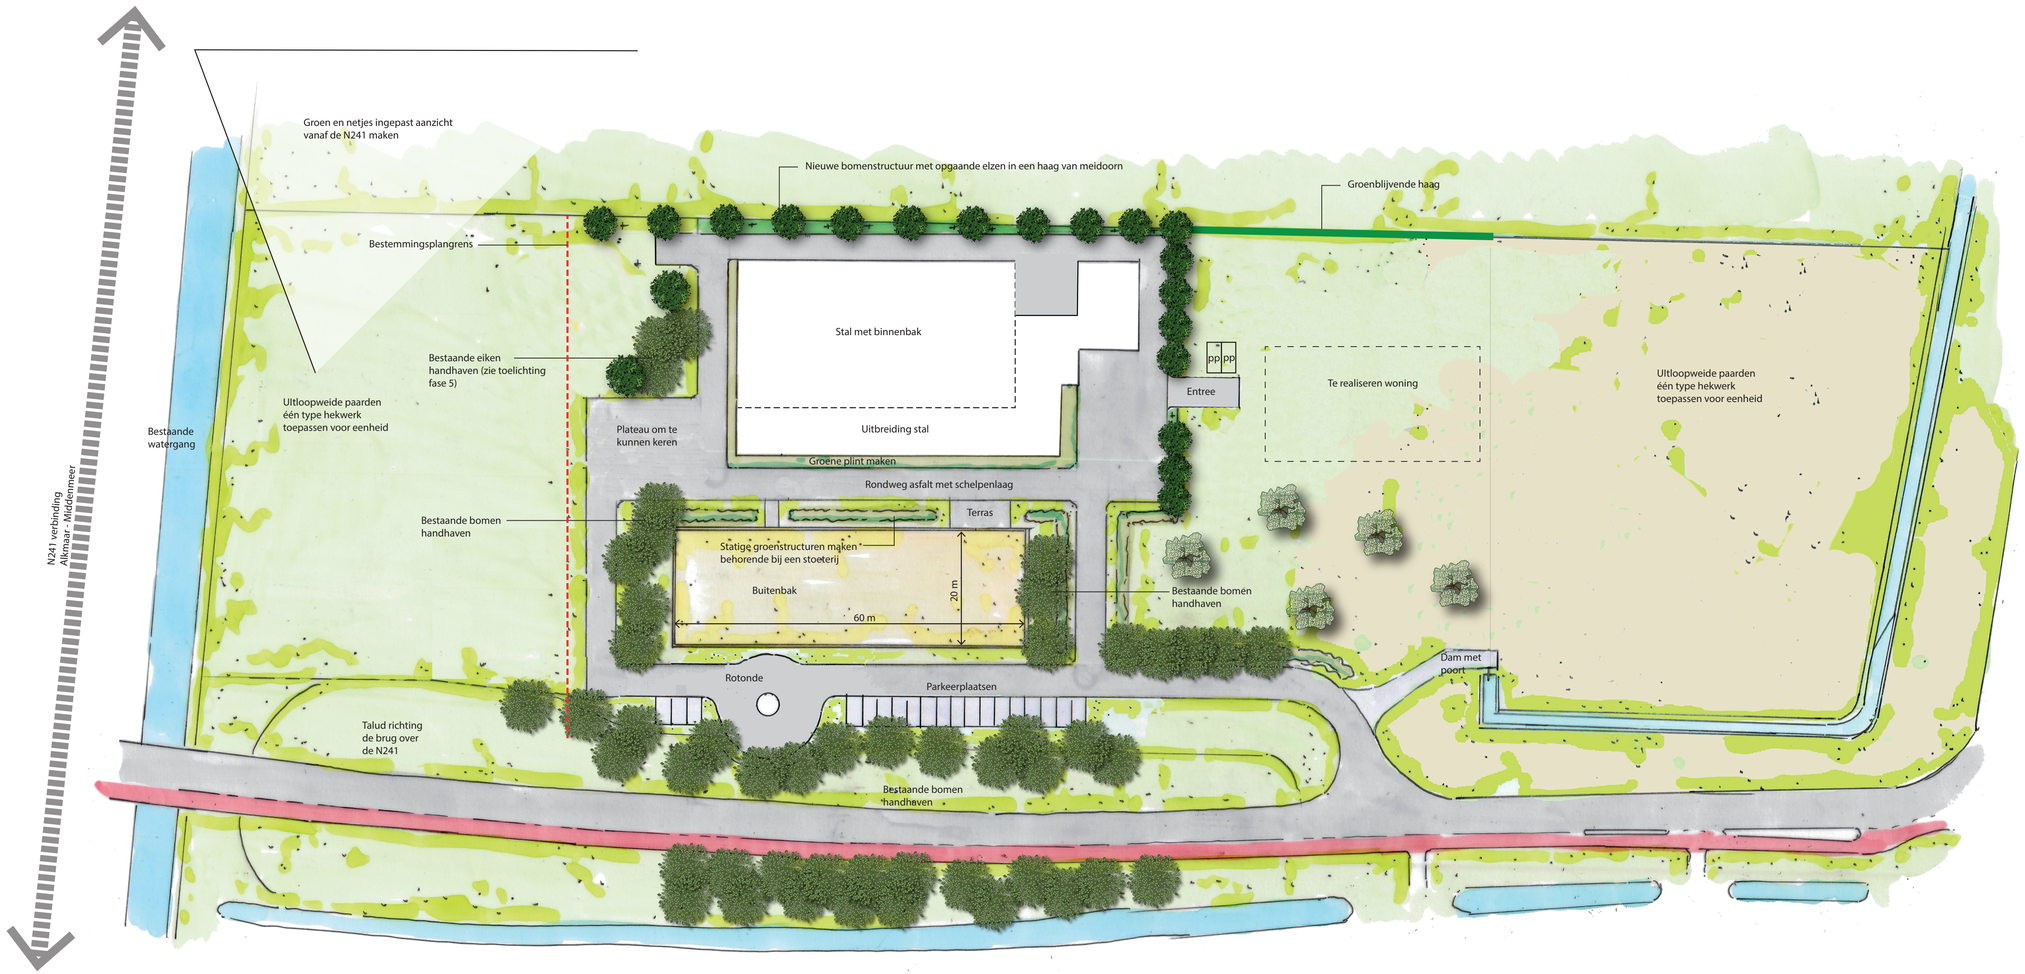

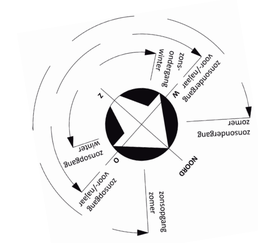

5 10 15 20 25

ADVIESBUREAU MARIËTTE VAN DEN BERG