




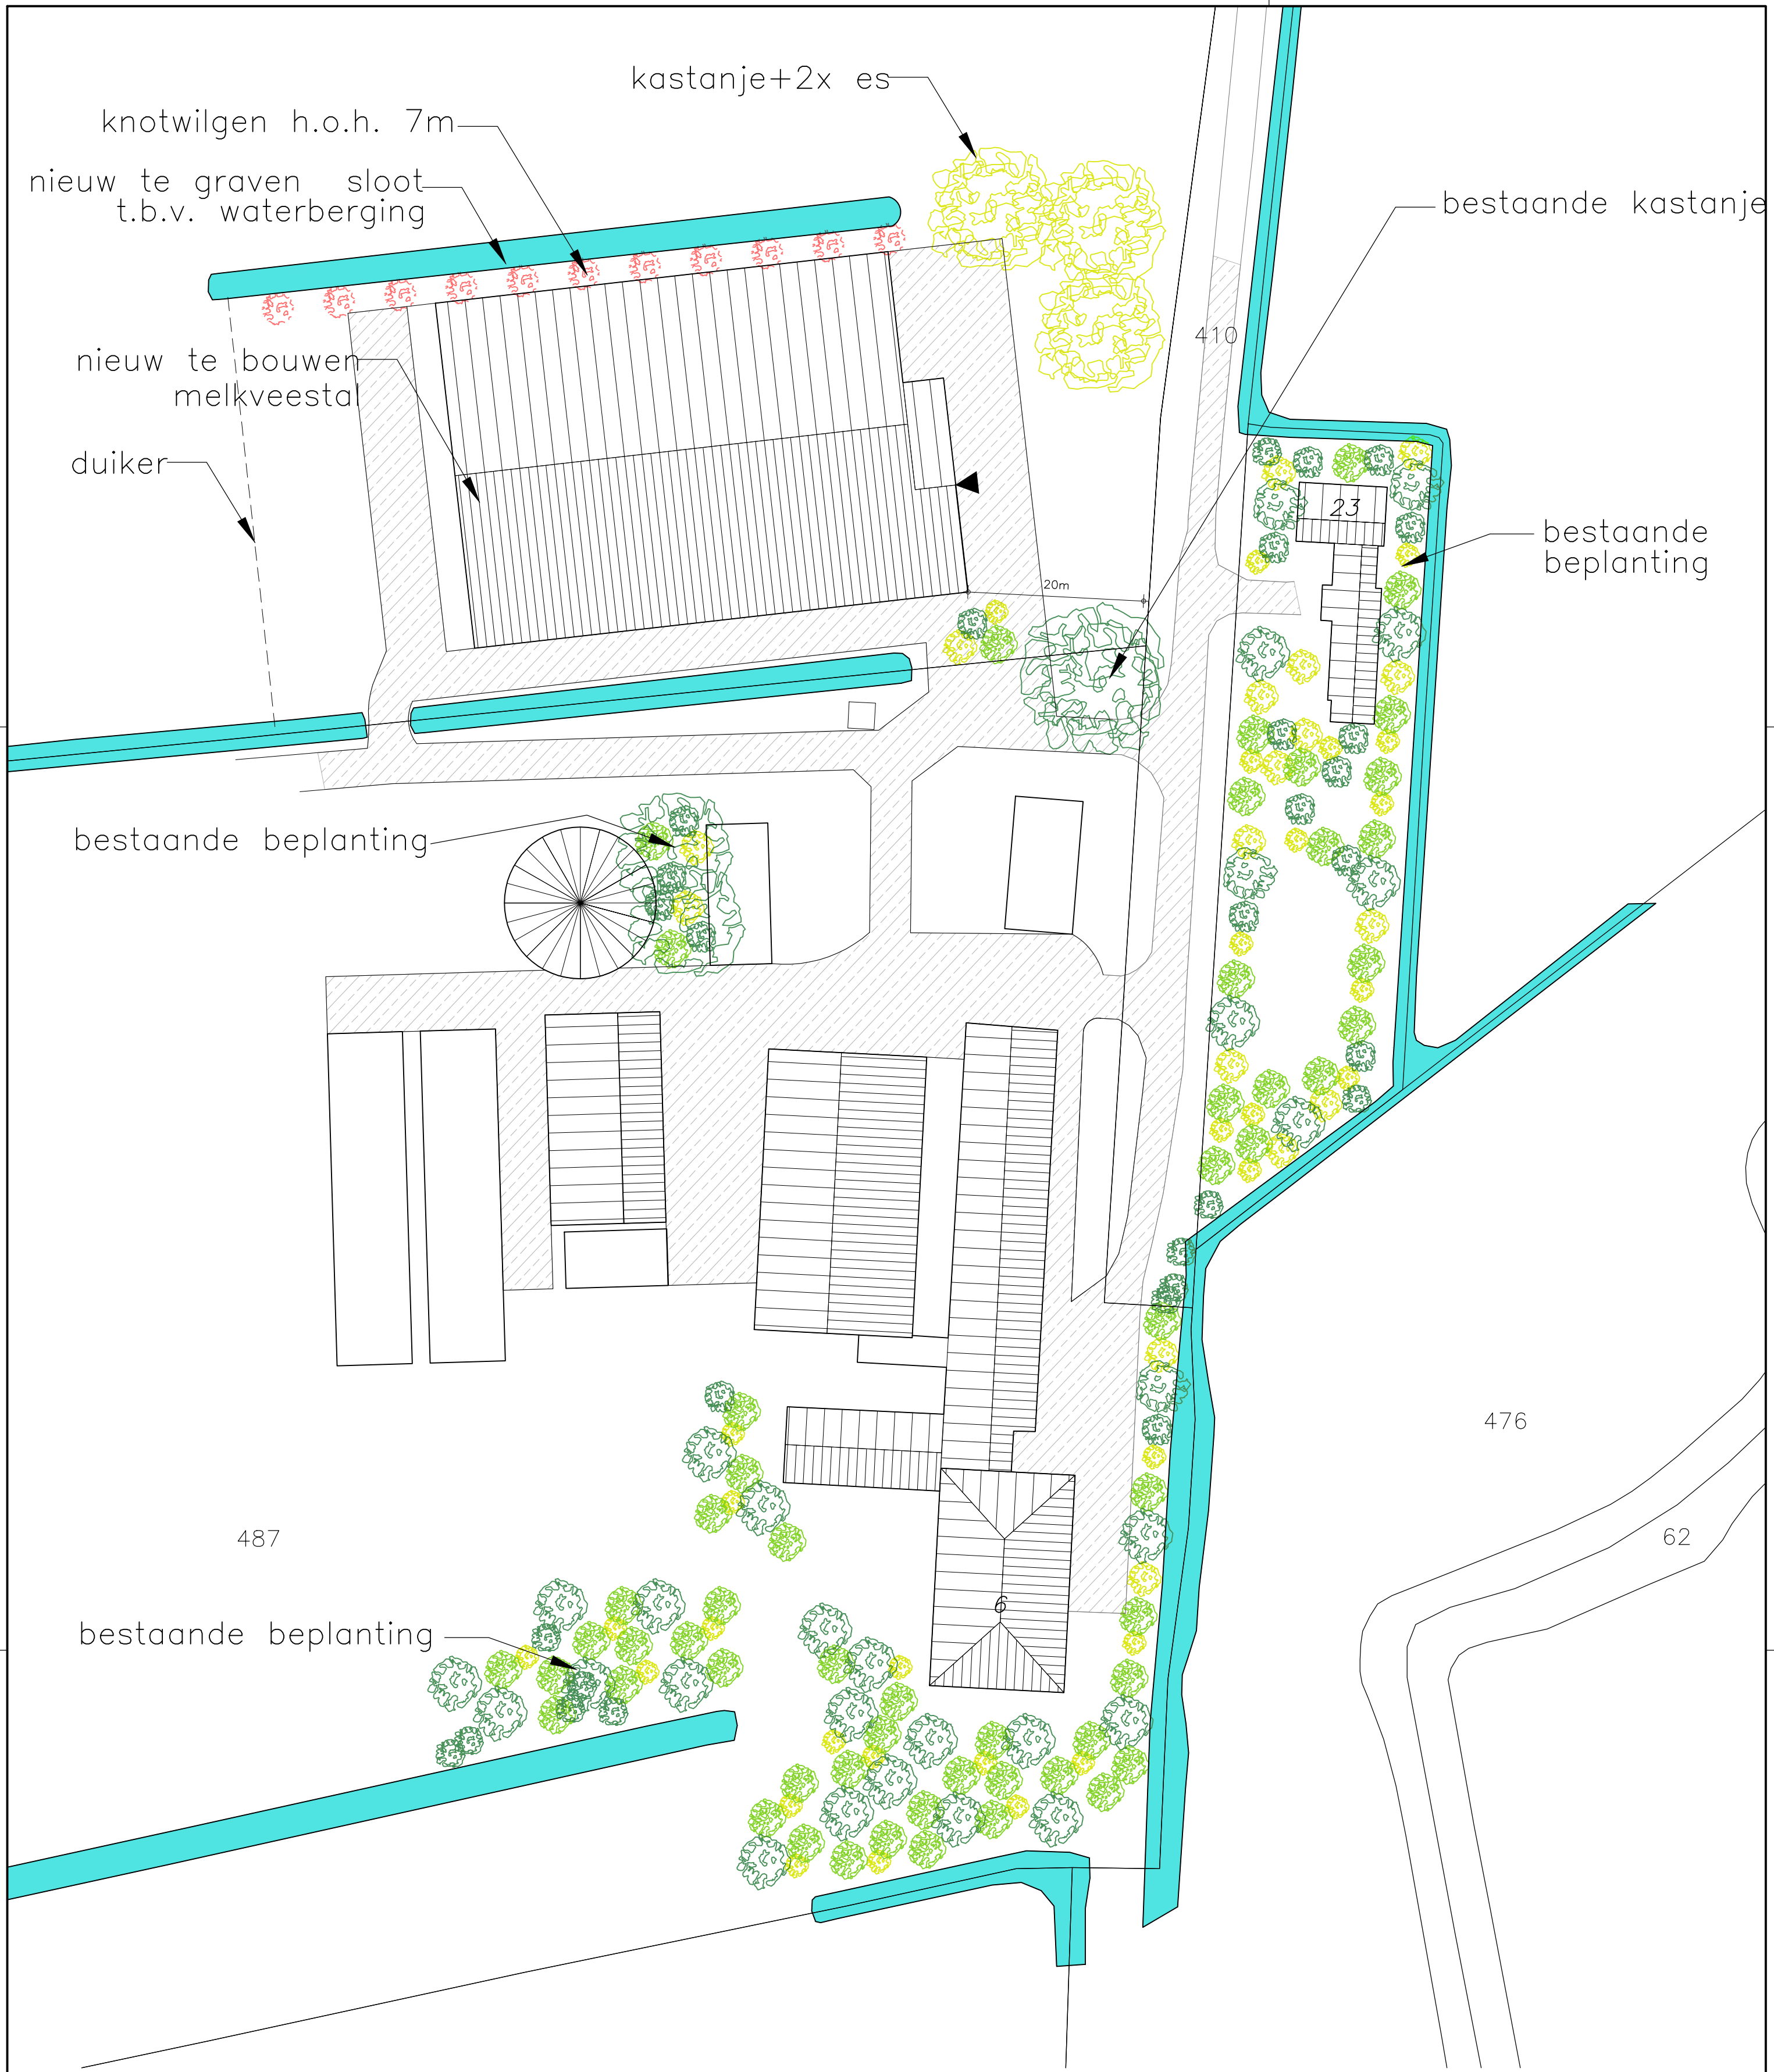

Situatie

Gemeente : Barsinghorn
Sectie : G
Nummer : 487
Schaal : 1 : 500

Benaming:
Situatietekening
Omgevingsvergunning: activiteit bouwen

Opdrachtgever:
Mts. S.J. Tesselar en A.A.C. Tesselar-Schrama en M.S.J. Tesselar
Leekenweg 6
1768 BM Barsinghorn
Telefoon: 0224-533130
Mobiel:
E-mail:

Bouwlocatie:
Leekenweg 6
1768 BM Barsinghorn

DLV Advies
Postbus 354
8440 AJ Heerenveen
Telefoon: 0513-653596
E-mail: info.bmt@dlvadvies.nl

Projectleider:
Telefoon: 06-20425231
E-mail: i.boersma@dlvadvies.nl

Dhr. I. Boersma
06-20425231
i.boersma@dlvadvies.nl

Datum:
21-02-2017 RvdB
Wijzigingen:
A 09-03-2017 HVB E
B F
C G
D H

Klantnummer: 306571
Werknummer: B160709-11
Blad: V12

www.dlvadvies.nl

**DLV
ADVIES**
&RESULTAAT

NIETS UIT DEZE TEKENING MAG GEHEEL OF GEDEELELIJK WORDEN OVERGENOMEN EN VERMINDIGD ZONDER VOORAFGAANDE SCHRIFTELIJKE TOESTEMMING © COPYRIGHT 2015 DLV BOUW, MILIEU EN TECHNIEK BV