

VERKENNEND BODEMONDERZOEK

HEERENWEG 73

te BARSINGERHORN

Opdrachtgever: N. Eriks

Rapportnummer: 2020229

Projectleider: Mw. Drs. P. Pijnenburg



Landview
Bodemonderzoek

De Factorij 32f
1689 AL ZWAAG
tel: 0229-246787
www.landview.nl

21 april 2020

INHOUDSOPGAVE

SAMENVATTING	2
1. INLEIDING	3
2. VOORONDERZOEK	4
2.1 BASISINFORMATIE	4
2.2 HISTORISCH ONDERZOEK.....	4
2.3 ALGEMENE BODEMOPBOUW EN GEOHYDROLOGIE	5
3. OPZET BODEMONDERZOEK	6
3.1 HYPOTHESE VERONTREINIGINGSSITUATIE	6
3.2 BEMONSTERINGSSTRATEGIE	6
3.3 CHEMISCHE ANALYSES	6
3.4 TOETSINGSKADER	7
4. RESULTATEN BODEMONDERZOEK.....	8
4.1 RESULTATEN VELDONDERZOEK.....	8
4.2 ANALYSERESULTATEN GROND.....	9
4.3 ANALYSERESULTATEN GRONDWATER.....	10
5. CONCLUSIES EN AANBEVELINGEN.....	10
6. SLOTOPMERKINGEN.....	11
7. REFERENTIES	12

BIJLAGEN

1	Regionale situatie
2	Lokale situatie met boorpunten
3	Boorprofielen
4.1	Analysecertificaten laboratorium
4.2	Toetsing grond volgens BoToVa
4.3	Toetsing grondwater volgens BoToVa
5	Gegevens vooronderzoek
6	Foto's huidige situatie

SAMENVATTING

Naar aanleiding van de aanvraag van een omgevingsvergunning is door Landview BV een verkennend bodemonderzoek uitgevoerd op de locatie Heerenweg 73 te Barsingerhorn, gemeente Hollands Kroon.

Het bodemonderzoek is uitgevoerd volgens de NEN 5740 richtlijnen voor een niet-verdachte locatie. De hypothese voor het onderzoek is echter, dat er verhoogde gehalten van zware metalen en of PAK in de mogelijk puin houdende grond aanwezig zijn.

Het veldwerk is, door KIWA gecertificeerde medewerkers, uitgevoerd onder het procescertificaat BRL SIKB 2000, conform de VKB protocollen 2001 en 2002.

In de bovengrond zijn lichte verhogingen van cadmium, kwik, lood, zink en som PAK geconstateerd. In de ondergrond zijn geen verhogingen van de onderzochte stoffen aangetroffen.

In het grondwater zijn lichte verhogingen van arseen en barium aangetroffen.

De hypothese dat in de grond licht verhoogde gehalten verontreinigende stoffen aanwezig zijn, wordt in het onderzoek bevestigd.

De hypothese dat in het grondwater geen verhoogde concentraties aanwezig zijn, behalve mogelijk van nature verhoogde concentraties, wordt in het onderzoek bevestigd.

De verhoogde gehalten van zware metalen en PAK in de grond kunnen worden verklaard door de aanwezigheid van puin in de grond. In puin houdende grond worden regelmatig verhoogde gehalten aan dergelijke stoffen aangetroffen. De geconstateerde gehalten voldoen aan de te verwachte kwaliteit in vergelijkbare omstandigheden. Voor het instellen van een vervolgonderzoek wordt daarom geen aanleiding gezien.

In (delen van) Nederland worden in het grondwater veelvuldig verhoogde concentraties arseen en of barium geconstateerd, waarvoor een natuurlijke oorzaak wordt verondersteld. In het kader van verkennend bodemonderzoek op niet-verdachte locaties wordt aan een vervolgonderzoek geen hoge prioriteit gegeven.

De aangetroffen verhogingen zijn dusdanig gering of verklaarbaar uit omgevingsfactoren, dat voor het instellen van een vervolgonderzoek geen aanleiding wordt gezien. Op de locatie bestaan, op grond van de resultaten van dit bodemonderzoek, geen risico's voor de volksgezondheid of de ecologie bij het beoogde gebruik, wonen met tuin.

Bij graafwerkzaamheden op het terrein kunnen er beperkingen in de mogelijkheid tot hergebruik van eventueel vrijkomende grond buiten de locatie bestaan. Voor hergebruik van grond buiten de locatie is het Besluit Bodemkwaliteit van toepassing.

Tijdens het onderzoek is zintuiglijk op het maaiveld en in de bodem geen asbestverdacht plaatmateriaal aangetroffen. Tijdens een verkennend bodemonderzoek (NEN 5740) wordt de bodem niet specifiek op asbest onderzocht. In de grond is wel puin aangetroffen en puin is potentieel asbestverdacht. Om uit te sluiten of er asbest in de bodem aanwezig is, is uitvoering van een asbestonderzoek conform NEN 5707 noodzakelijk. De uitvoering van een asbestonderzoek conform NEN 5707 is door Landview BV aangeboden, maar wordt in dit stadium van het proces niet noodzakelijk geacht door de (adviseur van de) opdrachtgever.

De uiteindelijke toetsende en handhavende taak ligt bij het bevoegd gezag, zijnde de gemeente.

Deze samenvatting en de rapportage van de onderzoeksgegevens vormen een geheel.

1. INLEIDING

In opdracht van N. Eriks is een verkennend bodemonderzoek uitgevoerd naar de mogelijke aanwezigheid van bodemverontreiniging op de locatie Heerenweg 73 te Barsingerhorn, gemeente Hollands Kroon.

Het onderzoek is verricht door Landview BV, in de periode maart-april 2020, conform de offerte van 30 januari 2020. Een bodemonderzoek wordt steekproefsgewijs uitgevoerd en betreft daarmee dus een momentopname. Hierdoor hebben de onderzoeksresultaten een beperkte geldigheidsduur.

Het bodemonderzoek is uitgevoerd volgens de NEN 5740 richtlijnen voor een niet-verdachte locatie. De hypothese voor het onderzoek is echter, dat er verhoogde gehalten van zware metalen en of PAK in de mogelijk puin houdende grond aanwezig zijn.

Het veldwerk is, door KIWA gecertificeerde medewerkers, uitgevoerd onder het procescertificaat BRL SIKB 2000, conform de VKB protocollen 2001 en 2002.

Aanleiding voor het onderzoek is het verkrijgen van een omgevingsvergunning. Daarvoor is het noodzakelijk dat de kwaliteit van de bodem wordt vastgelegd.

Doel van het onderzoek is aan te tonen dat de verwachte verhoogde gehalten verontreinigende stoffen in de grond op de locatie niet tot meer gebruiksbeperkingen leiden dan beperkingen in het hergebruik. Van hergebruik is sprake wanneer grond, die bij eventueel graafwerk is vrijgekomen, buiten de locatie wordt toegepast. Daarnaast wordt nagegaan of er inderdaad geen verhoogde concentraties verontreinigende stoffen, behalve mogelijk arseen en of barium van nature, aanwezig zijn in het grondwater.

De chemische analyses van de grond en het grondwater zijn verricht door Eurofins Omegam te Amsterdam. Dit laboratorium is geaccrediteerd door de Raad van Accreditatie.

Landview BV is een onafhankelijk en erkend onderzoeksbureau. Er bestaat tussen de opdrachtgever cq. eigenaar van de locatie en Landview BV geen andere relatie dan die tussen opdrachtgever en opdrachtnemer. Het procescertificaat van Landview BV en het hierbij behorende keurmerk zijn uitsluitend van toepassing op de activiteiten inzake de monsterneming en de overdracht van de monsters, inclusief de daarbij behorende veldwerkregistratie, aan een erkend laboratorium of de opdrachtgever.

Dit rapport heeft de volgende opbouw. Hoofdstuk 2 bevat een evaluatie van het vooronderzoek NEN 5725. De opzet van het bodemonderzoek en het toetsingskader worden in hoofdstuk 3 weergegeven. De resultaten van het veldonderzoek en analyses staan in hoofdstuk 4. Hoofdstuk 5 bevat de conclusies die hieruit kunnen worden getrokken, samen met aanbevelingen voor eventuele vervolgstappen.

2. VOORONDERZOEK

Ten behoeve van het verkennend bodemonderzoek is in maart 2020 een vooronderzoek uitgevoerd volgens NEN 5725. Doel van het vooronderzoek is na te gaan of er op, of binnen een straal van 25 meter van, de onderzoekslocatie sprake is van de aanwezigheid van puntbronnen of overige potentieel bedreigende activiteiten.

Op basis van de verzamelde gegevens wordt de onderzoeksstrategie opgesteld (zie hoofdstuk 3).

2.1 BASISINFORMATIE

De aanleiding tot het onderzoek is het verkrijgen van een omgevingsvergunning.

De regionale situatie rond de onderzoekslocatie staat weergegeven in bijlage 1. De locatie bevindt zich binnen de bebouwde kom van Barsingerhorn. In bijlage 2 is een situatietekening van het terrein gegeven.

Tabel 1: overzicht basisgegevens

Kadastraal bekend	: gemeente Barsingerhorn, sectie F, nummer 140 (gedeeltelijk)
Oppervlakte totaal	: circa 6000 m ²
Gebruik verleden	: agrarisch
Gebruik heden	: agrarisch bedrijf
Gebruik toekomst	: wonen

2.2 HISTORISCH ONDERZOEK

De gegevens van het historisch onderzoek zijn verzameld door Landview BV. Hierbij is gebruik gemaakt van informatie verkregen uit gesprekken met de opdrachtgever, eigenaren en/of gebruikers van de locatie. Daarnaast is informatie verkregen van de Omgevingsdienst Noord-Holland Noord (OD NHN). De informatie is bij voorkeur digitaal verkregen. Wanneer daartoe de noodzaak bestond, is aanvullende informatie verzameld door middel van archiefbezoek bij de gemeente of andere archieven. Voor verzamelen van de informatie is gebruik gemaakt van onderstaande bronnen.

Tabel 2: overzicht geraadpleegde bronnen

Aard	Bron	relevantie	
		groot	gering
Bodem informatie BIS	website OD NHN	X	
Bodemkwaliteit	bodemkwaliteitskaart	X	
Bodembedreigende activiteiten	website OD NHN, www.bodemloket.nl	X	
Toepassingen asbest	locatie-inspectie, eerdere onderzoeken	X	
Dempingen, activiteiten	historische kaarten, opdrachtgever, locatie-inspectie	X	
Voormalige activiteiten	lokale / regionale archieven, historische kaarten	X	
Bijzondere waarden	https://maps.noord-holland.nl/extern/gisviewers/bodemvisie/		X
Archeologie	http://archeologieinnederland.nl		X
Verhardingen, bebouwingsgraad	opdrachtgever / gebruiker, locatie-inspectie	X	
Eerdere onderzoeken	opdrachtgever, eigen archief, OD NHN	X	

Bodemgebruik en situatie op het terrein:

De locatie bevindt zich in lintbebouwing met achterliggend tuin- en akkerbouwgebied.

Op de locatie bevindt zich een stolp en verouderde agrarische bedrijfswoning. Nummer 73 dateert, volgens de BAG viewer van het kadaster, uit 1978 en nummer 73a uit 1990. De bestaande panden zullen worden gesloopt en vervangen worden door nieuwbouw van 2 woningen.

Volgens de bodemkwaliteitskaarten bevindt de locatie zich in zone B4/O2 (historische bebouwing). Uit de kaarten blijkt dat op de locatie grond van kwaliteit "wonen" verwacht kan worden.

Bedrijvigheid / Potentiële bronnen van verontreiniging:

Uit de bodeminformatie van de OD NHN blijkt, dat er geen eerder onderzoek of historische gegevens bekend zijn (zie bijlage 5).

Bodemloket (www.bodemloket.nl) heeft geen aanvullende gegevens over de locatie of de directe omgeving beschikbaar.

Vergelijking tussen luchtfoto's en topografische atlassen uit verschillende perioden heeft opgeleverd, dat het verkavelingspatroon tot nu vrijwel niet gewijzigd is.

Er zijn geen aanwijzingen gevonden dat er brandstoftanks, met bodemvreemd materiaal gedempte sloten of aangevoerde verstevigingsmaterialen op de locatie aanwezig zijn.

Gezien de aard van de locatie is de kans op het aantreffen van asbestresten in de bodem als gevolg van bedrijfsmatige activiteiten, gebruik van asbesthoudende bouwstoffen, stortingen van asbestafval of asbestcalamiteiten wegens bijv. brand in de bodem gering.

2.3 ALGEMENE BODEMOPBOUW EN GEOHYDROLOGIE

Op grond van kaartmateriaal en gegevens van de Rijksgeologische Dienst (RGD), het voormalige Instituut voor Cultuurtechniek en Waterhuishouding (ICW), de voormalige Stichting voor Bodemkartering (STIBOKA), het DLO Staring Centrum, de Nederlandse Organisatie voor Toegepast Natuurwetenschappelijk Onderzoek (TNO) en Landview BV kan de volgende bodemopbouw worden verwacht.

De locatie is gelegen in een gebied met een maaiveldhoogte van circa 0,3 m -NAP. Het freatisch grondwater bevindt zich op circa 1 m -maaiveld (mv). Dit betreft het ondiepe grondwater dat onder invloed van neerslag staat. De grondwaterstroming is naar het aanwezige oppervlaktewater toe gericht. Gezien de ligging en het neerslagoverschot is er sprake van lokale inzijging (neerwaartse stroming van het grondwater).

De Pleistocene ondergrond, afgezet tijdens de laatste ijstijd, bevindt zich op een diepte tussen de 10 en 20 m -NAP. Deze goed doorlatende zandlagen worden beschouwd als het 1e watervoerende pakket.

Gedurende verschillende overstromingsfasen zijn in het Holoceen, vanaf circa 10.000 jaar geleden, door de zee op de Pleistocene ondergrond mariene sedimenten afgezet en is plaatselijk veenvorming opgetreden. Deze Holocene afzettingen vormen de slecht tot matig doorlatende deklaag.

De locatie is gesitueerd in een voormalige waddenlandschap met geulen, kreken en kwelders. In de geulen en kreken is vooral zand afgezet, terwijl op de kwelders kleien sedimenteerden. De locatie ligt op een vlakte van getijafzettingen (kwelders) die voornamelijk bestaan uit zeeklei. Plaatselijk kunnen hierop veenresten voorkomen.

Door menselijke beïnvloeding zijn natuurlijke bodemprofielen gewijzigd.

3. OPZET BODEMONDERZOEK

3.1 HYPOTHESE VERONTREINIGINGSSITUATIE

Op grond van het vooronderzoek is voor de opzet van het bodemonderzoek uitgegaan van een niet-verdachte locatie, waar echter verhoogde gehalten van zware metalen en of polycyclische aromatische koolwaterstoffen (PAK) aangetroffen kunnen worden in de mogelijk puin houdende (boven)grond. In het grondwater worden, behalve arseen en of barium van nature, geen verhoogde concentraties verontreinigende stoffen verwacht.

3.2 BEMONSTERINGSSTRATEGIE

Uitgaande van een niet-verdachte locatie met een oppervlakte van 6000 m² worden, conform de NEN 5740 en de BRL SIKB 2000 richtlijnen, op de locatie 3 grondboringen verricht tot de grondwaterstand, met een maximum van 2 m –mv. Ter controle op de representativiteit van de grondboringen worden aanvullend 12 boringen tot 0,5 m –mv verricht. De grond wordt in principe bemonsterd in trajecten van 0,5 m. Van deze algemene richtlijn kan worden afgeweken als tijdens het veldwerk duidelijk afwijkende lagen, zintuiglijke verontreinigingen of verschillende grondsoorten worden geconstateerd. Van de bovengrond worden 2 mengmonsters samengesteld. Van de ondergrond worden 2 mengmonsters samengesteld.

De grondwaterstand bevindt zich op dusdanige diepte, dat de kwaliteit van het grondwater in het onderzoek dient te worden betrokken. Hiertoe wordt 1 boring verricht, welke met een peilbuis wordt afgewerkt. De filterstelling van deze peilbuis is circa 0,5 m tot 1,5 m –grondwaterstand.

Na een wachttijd van één week voor het herstel van het bodemchemisch evenwicht zal één grondwatermonster uit deze peilbuis worden genomen.

3.3 CHEMISCHE ANALYSES

De grondmengmonsters en het grondwatermonster worden geanalyseerd op de stoffen van de standaardpakketten. Deze stoffen, die zijn geselecteerd door de overheid, vormen de belangrijkste parameters (graadmeters) voor mogelijke verontreinigingen. De analyses worden, conform de AS3000 richtlijnen, uitgevoerd door Eurofins Omegam uit Amsterdam. Dit laboratorium is geaccrediteerd door de Raad van Accreditatie.

Grond

De grondmonsters worden gekoeld getransporteerd en opgeslagen.

De boven- en ondergrond worden onderzocht op de gehalten aan barium, cadmium, kobalt, koper, kwik, lood, molybdeen, nikkel, zink, polycyclische aromatische koolwaterstoffen (PAK), polychloorbifenylen (PCB) en minerale olie (GC).

De gehalten worden weergegeven in milligram per kilogram droge stof (mg/kg ds). Hiertoe wordt van de grond(meng)monsters het droge stofgehalte vastgesteld. Tevens worden representatieve monsters geanalyseerd op de gehalten aan organische stof en lutum (klei) ter vaststelling van de toetsingswaarden.

Grondwater

De grondwaterstand bevindt zich rond 1 m –mv. De vluchtige aromatische koolwaterstoffen en de vluchtige gehalogeneerde koolwaterstoffen worden daarom bij voorkeur in het grondwater onderzocht. De aanwezigheid van deze vluchtige stoffen kan namelijk eerder worden aangetoond in het grondwater dan in de grond.

Het grondwater wordt onderzocht op de concentraties aan arseen, barium, cadmium, kobalt, koper, kwik, lood, molybdeen, nikkel, zink, aromatische stoffen (inclusief naftaleen), (vluchtige) halogeen koolwaterstoffen en minerale olie. De concentraties worden weergegeven in microgrammen per liter (µg/l). De pH (zuurgraad), Ec (soortelijke geleiding) en troebelheid worden in het veld bepaald.

3.4 TOETSINGSKADER

Het toetsingskader voor verontreinigende stoffen in grond wordt gevormd door de achtergrond- en interventiewaarden uit de Regeling Bodemkwaliteit en de Circulaire Bodemsanering. Voor de toetsing van de grondwaterkwaliteit wordt het toetsingskader gevormd door de streef- en interventiewaarden. De analyseresultaten worden geïnterpreteerd aan de hand van deze toetsingskaders (zie bijlagen 4.2 en 4.3).

De norm voor barium is (tijdelijk) ingetrokken. Indien er sprake is van verhoogde bariumgehalten ten opzichte van de natuurlijke achtergrond als gevolg van een antropogene bron, kan dit gehalte worden beoordeeld op basis van de voormalige interventiewaarde voor barium.

De toetsingswaarden voor de verschillende stoffen in de grond zijn afhankelijk van de hierin aanwezige hoeveelheid klei (lutum) en organische stof, omdat de verontreinigingen zich aan deze bodemdelen hechten.

De achtergrondwaarde (AW2000) van een bepaalde stof komt overeen met de gehalten zoals die op dit moment voorkomen in de bodem van natuur- en landbouwgronden, waarvoor geldt dat er geen sprake is van belasting door lokale verontreinigingsbronnen. Bij overschrijding van deze achtergrondwaarde of de streefwaarde in het grondwater kunnen we spreken van een lichte verhoging.

Indien het gemiddelde van de achtergrond- of streefwaarde en de interventiewaarde (tussenwaarde) wordt overschreden, kunnen we spreken van een matige verhoging.

De interventiewaarde is de waarde waarboven sprake is van een ernstige vermindering of dreigende vermindering van de functionele eigenschappen die de bodem heeft voor mens, plant of dier. Bij overschrijding van de interventiewaarde spreken we van een sterke verontreiniging.

Als grondmengmonsters zijn onderzocht, kunnen de gehalten in afzonderlijke monsters hoger zijn. In een aanvullend of nader onderzoek kunnen vervolgens de enkelvoudige monsters worden geanalyseerd. Alleen met aanvullende analyseresultaten kan doorgaans voldoende inzicht worden verkregen in de omvang van de verontreinigingen.

De ernst van een verontreiniging is, conform de Wet Bodembescherming (Wbb), gerelateerd aan een omvangscriterium. Om van een geval van ernstige bodemverontreiniging te kunnen spreken, dient voor ten minste één stof de interventiewaarde te worden overschreden in minimaal 25 m³ grond of 100 m³ grondwater.

Als een voldoende beeld van de verontreinigingen is verkregen, kan een inschatting worden gemaakt van de eventuele risico's voor de volksgezondheid en de mogelijke gebruiksbependingen van de locatie.

Verontreinigingen die geheel of grotendeels na 1 januari 1987 zijn ontstaan, vallen onder de zorgplicht in de Wbb en dienen in principe zo spoedig mogelijk, ongeacht de ernst van de verontreiniging, te worden verwijderd.

4. RESULTATEN BODEMONDERZOEK

4.1 RESULTATEN VELDONDERZOEK

Het veldonderzoek is, zonder afwijkingen op de uitvoeringsvoorschriften, uitgevoerd op 26 maart 2020 door de heer F. Borst. Tijdens het veldwerk bleek het dak van nummer 73a te bestaan uit (vermoedelijk) asbesthoudend materiaal. Ook de garage heeft een asbestdak. In de bodem rondom zijn bijmengingen met puin aanwezig.

Gelijkmatig verdeeld over het terrein zijn handmatig met behulp van de Edelmanboor 4 grondboringen tot de grondwaterstand en 11 boringen tot 0,5 m -mv verricht. Daarnaast is 1 peilbuisboring verricht, waarin een filter is geplaatst.

Het algemene, kenmerkende bodemprofiel op de locatie tot een diepte van circa 2,5 m -mv bestaat overwegend uit sterk tot uiterst siltige klei.

De tijdens het veldwerk waargenomen zintuiglijke verontreinigingen staan in onderstaande tabel. Zintuiglijk is geen asbestverdacht materiaal op het maaiveld of in de opgeboorde grond aangetroffen. Aangezien de boringen met een Edelmanboor (diameter 12 cm) zijn verricht, is deze informatie slechts indicatief. Puin (houdende grond) is echter potentieel asbestverdacht.

Tabel 3: Zintuiglijk waargenomen bijzonderheden

Boring	Diepte boring (m -mv)	Traject (m -mv)	Grondsoort	Waargenomen bijzonderheden
02	1,60	0,00 - 0,50	Klei	resten baksteen
03	2,00	0,00 - 0,50	Klei	zwak puin houdend, resten baksteen
04	2,00	0,00 - 0,40	Klei	zwak puin houdend, resten baksteen
08	0,50	0,00 - 0,50	Klei	zwak puin houdend, resten baksteen
09	0,50	0,00 - 0,50	Klei	resten baksteen
11	1,30	0,10 - 0,55	Klei	matig puin houdend, resten baksteen
12	0,50	0,00 - 0,50	Klei	resten baksteen, zwak puin houdend
14	0,50	0,00 - 0,50	Klei	resten baksteen
15	0,50	0,00 - 0,50	Zand	resten baksteen
16	0,60	0,00 - 0,25	Zand	zwak puin houdend, resten baksteen
		0,25 - 0,60	Klei	resten baksteen

Uit de in het veld genomen enkelvoudige monsters van de grond zijn door het laboratorium, volgens de opdracht van Landview BV, mengmonsters samengesteld conform tabel 4. Bij de monsternamen is soms afgeweken van de trajecten van 0,5 m gezien de geconstateerde bijmengingen.

Tabel 4: Monsterselectie

Analyse-monster	Traject (m -mv)	Deelmonsters	Analysepakket
bg1	0,00 - 0,50	01 (0,00 - 0,50) 05 (0,00 - 0,50) 06 (0,00 - 0,50) 07 (0,00 - 0,50) 10 (0,00 - 0,50) 13 (0,00 - 0,50)	AS3000: Standaard bodem incl lutum en humus
bg2	0,00 - 0,55	03 (0,00 - 0,50) 04 (0,00 - 0,40) 08 (0,00 - 0,50) 09 (0,00 - 0,50) 11 (0,10 - 0,55) 12 (0,00 - 0,50)	AS3000: Standaard bodem incl lutum en humus
og1	0,50 - 1,60	01 (0,50 - 1,00) 01 (1,00 - 1,50) 02 (0,50 - 0,80) 02 (0,80 - 1,10) 02 (1,10 - 1,60) 11 (0,55 - 1,00) 11 (1,00 - 1,30)	AS3000: Standaard bodem incl lutum en humus

Analyse-monster	Traject (m -mv)	Deelmonsters	Analysepakket
og2	0,40 - 2,00	03 (0,50 - 1,00) 03 (1,00 - 1,50) 04 (0,40 - 0,80) 04 (0,80 - 1,20) 04 (1,20 - 1,70) 04 (1,70 - 2,00)	AS3000: Standaard bodem incl lutum en humus

Ter bemonstering van het grondwater is grondboring 1 afgewerkt met een peilbuis. Het filter is conform NEN geplaatst, gebaseerd op de tijdens het veldonderzoek ingeschatte grondwaterstand van 1,00 m -mv. De verbinding tussen filter en stijgbuis is geklemd. Het filter is voorzien van een filterkous. Tot een halve meter boven het filter is het boorgat opgevuld met filtergrind; hierboven is een halve meter opgevuld met Bentoniet (zweklei). De peilbuis is niet ingemeten ten opzichte van NAP, omdat bij verkennend bodemonderzoek op niet-verdachte locaties hieraan geen prioriteit wordt gegeven. Om representatieve grondwatermonsters te verkrijgen is, na het plaatsen van de peilbuis en voor de monsternamen, een hoeveelheid water afgepompt gelijk aan driemaal de boorgatinhoud. Tijdens het afpompen zijn de Ec en de pH van het opgepompte water gemeten totdat deze constant bleven.

Bij het schoonpompen is een goede toestroming van het grondwater geconstateerd. De bemonstering is op 15 april 2020 door de heer F. Borst uitgevoerd. De filterstelling van de bemonsterde peilbuis, de grondwaterstand (gws), de zuurgraad (pH), de soortelijke geleiding (Ec), de troebelheid en eventuele zintuiglijke afwijkingen zijn weergegeven in tabel 5.

Tabel 5: gegevens grondwater

Peilbuis	Filterstelling (m -mv)	Gws (m -mv)	Zuurgraad (pH)	Ec ($\mu\text{S/cm}$)	Troebelheid (FTU)	Zintuiglijke afwijkingen
1	1,5 - 2,5	0,85	6,67	1830	149	geen

De soortelijke geleiding en de zuurgraad van het grondwater, gemeten in het veld, weken niet af van de te verwachten waarden, gezien het bodemtype en de geohydrologische situatie op de locatie. De natuurlijke troebelheid ligt tussen 0 en 10 FTU. Naar onze mening is, ondanks de zeer sterk verhoogde troebelheidswaarde, toch een representatief monster verkregen voor analyse. Bij de interpretatie wordt rekening gehouden met de gemeten hogere troebelheid.

De boorpunten (1 t/m 16) zijn aangegeven op de situatietekening van bijlage 2. In bijlage 3 worden de beschrijvingen van de boringen, de peilbuis, de zintuiglijke waarnemingen en de monsternamen weergegeven. Zintuiglijk waarneembare afwijkingen ten aanzien van de aanwezigheid van bodemvreemde bijmengingen en de kleur van het bodemmateriaal zijn qua aard en mate beschreven.

4.2 ANALYSERESULTATEN GROND

Ter vaststelling van de toetsingswaarden voor de grond zijn voor dit onderzoek het organische stofgehalte en de lutumfractie van representatieve grondsoorten door het laboratorium bepaald. De analyseresultaten staan weergegeven op de analysecertificaten van bijlage 4.1, waarop tevens de gebruikte analysemethoden zijn aangegeven. De toetsing voor de grond volgens de BoToVa (Bodem Toets- en Validatieservice) van Rijkswaterstaat Leefomgeving staat weergegeven in bijlage 4.2.

In mengmonster **bg1** van de bovengrond overschrijden de gehalten aan kwik, lood, zink en som PAK de achtergrondwaarden.

In mengmonster **bg2** van de bovengrond overschrijden de gehalten aan cadmium, kwik, lood, zink en som PAK de achtergrondwaarden.

In beide mengmonsters van de ondergrond zijn geen verhoogde gehalten van de geanalyseerde parameters geconstateerd.

4.3 ANALYSERESULTATEN GRONDWATER

De analyseresultaten staan weergegeven op de analysecertificaten van bijlage 4.1, waarop tevens de gebruikte analysemethoden zijn aangegeven. De toetsing voor het grondwater volgens de BoToVa staat weergegeven in bijlage 4.3.

In het grondwatermonster uit de peilbuis overschrijden de concentraties van arseen en barium de streefwaarden.

5. CONCLUSIES EN AANBEVELINGEN

In de bovengrond zijn lichte verhogingen van cadmium, kwik, lood, zink en som PAK geconstateerd. In de ondergrond zijn geen verhogingen van de onderzochte stoffen aangetroffen.

In het grondwater zijn lichte verhogingen van arseen en barium aangetroffen.

De hypothese dat in de grond licht verhoogde gehalten verontreinigende stoffen aanwezig zijn, wordt in het onderzoek bevestigd.

De hypothese dat in het grondwater geen verhoogde concentraties aanwezig zijn, behalve mogelijk van nature verhoogde concentraties, wordt in het onderzoek bevestigd.

De verhoogde gehalten van zware metalen en PAK in de grond kunnen worden verklaard door de aanwezigheid van puin in de grond. In puin houdende grond worden regelmatig verhoogde gehalten aan dergelijke stoffen aangetroffen. De geconstateerde gehalten voldoen aan de te verwachte kwaliteit in vergelijkbare omstandigheden. Voor het instellen van een vervolgonderzoek wordt daarom geen aanleiding gezien.

In (delen van) Nederland worden in het grondwater veelvuldig verhoogde concentraties arseen en of barium geconstateerd, waarvoor een natuurlijke oorzaak wordt verondersteld. In het kader van verkennend bodemonderzoek op niet-verdachte locaties wordt aan een vervolgonderzoek geen hoge prioriteit gegeven.

De aangetroffen verhogingen zijn dusdanig gering of verklaarbaar uit omgevingsfactoren, dat voor het instellen van een vervolgonderzoek geen aanleiding wordt gezien. Op de locatie bestaan, op grond van de resultaten van dit bodemonderzoek, geen risico's voor de volksgezondheid of de ecologie bij het beoogde gebruik, wonen met tuin.

Bij graafwerkzaamheden op het terrein kunnen er beperkingen in de mogelijkheid tot hergebruik van eventueel vrijkomende grond buiten de locatie bestaan. Voor hergebruik van grond buiten de locatie is het Besluit Bodemkwaliteit van toepassing.

Tijdens het onderzoek is zintuiglijk op het maaiveld en in de bodem geen asbestverdacht plaatmateriaal aangetroffen. Tijdens een verkennend bodemonderzoek (NEN 5740) wordt de bodem niet specifiek op asbest onderzocht. In de grond is wel puin aangetroffen en puin is potentieel asbestverdacht. Om uit te sluiten of er asbest in de bodem aanwezig is, is uitvoering van een asbestonderzoek conform NEN 5707 noodzakelijk. De uitvoering van een asbestonderzoek conform NEN 5707 is door Landview BV aangeboden, maar wordt in dit stadium van het proces niet noodzakelijk geacht door de (adviseur van de) opdrachtgever.

6. SLOTOPMERKINGEN

Het onderzoek is op zorgvuldige wijze verricht door Landview BV. Een bodem- of asbestonderzoek wordt steekproefsgewijs uitgevoerd. Hierdoor hebben de onderzoeksresultaten een beperkte geldigheidsduur.

Hoewel de grootste zorgvuldigheid wordt betracht bij de uitvoering van het onderzoek is het, juist door de steekproefsgewijze bemonstering, mogelijk dat plaatselijk afwijkingen in het bodemprofiel aanwezig zijn, welke tijdens het onderzoek niet naar voren zijn gekomen. Landview BV aanvaardt geen enkele aansprakelijkheid voor hieruit voortvloeiende schade of gevolgen van welke aard dan ook.

In dit kader wordt tevens opgemerkt dat Landview BV niet kan instaan voor de volledigheid en juistheid van door derden verstrekte informatie en van eventueel door derden uitgevoerd (voor)onderzoek.

Het uitgevoerde bodem- en asbestonderzoek betreft een momentopname. Beïnvloeding van bodemkwaliteit zal ook plaats kunnen vinden na uitvoering van dit onderzoek. Naarmate er een langere tijd is verstreken na uitvoering van het onderzoek, dient meer voorzichtigheid te worden betracht bij het gebruik van de resultaten van het onderzoek.

De uiteindelijke toetsende en handhavende taak ligt bij het bevoegd gezag, zijnde de gemeente.

Dit rapport mag uitsluitend in zijn geheel worden gereproduceerd.

7. REFERENTIES

- * *Bodem, Landbodem. Strategie voor het uitvoeren van milieuhygiënisch vooronderzoek, NEN 5725:2017.* Nederlands Normalisatie-instituut, Delft, oktober 2017.
- * *Bodem, Landbodem. Strategie voor het uitvoeren van verkennend bodemonderzoek, NEN 5740/A1.* Nederlands Normalisatie-instituut, Delft, februari 2016.
- * *Beoordelingsrichtlijn voor het SIKB procescertificaat voor Veldwerk bij milieuhygiënisch bodemonderzoek BRL SIKB 2000.* Stichting Infrastructuur Kwaliteitsborging Bodembeheer, vigerende versie.
- * *Bodem, boorsystemen en monsternemingstoestellen voor grond, sediment en grondwater, die worden toegepast bij bodemverontreinigingsonderzoek, NPR 5741.* Nederlands Normalisatie-instituut, Delft, 1994.
- * *Wijziging Circulaire bodemsanering.* Vigerende versie. Staatscourant, 's-Gravenhage.
- * *Wijziging Regeling bodemkwaliteit.* Vigerende versie. Staatscourant, 's-Gravenhage.
- * *Leidraad Bodembescherming.* Vigerende aflevering. SDU uitgeverij, 's-Gravenhage.
- * *Kwantiteit en kwaliteit van grond- en oppervlaktewater in Noord-Holland benoorden het IJ.* Regionale studies, Werkgroep Noord-Holland, Instituut voor Cultuurtechniek en Waterhuishouding, Wageningen, 1982.
- * *Grondwaterkwaliteit.* Een eerste presentatie van grondwaterkwaliteitsgegevens uit het Provinciaal Meetnet Grondwaterkwaliteit, Provincie Noord-Holland, december 1996.
- * *Tijdreis, over 200 jaar topografie.* www.topotijdreis.nl

BIJLAGE 1 REGIONALE SITUATIE



12345

25

Deze kaart is noordgericht

Perceelnummer

Huisnummer

Vastgestelde kadastrale grens

Voorlopige kadastrale grens

Administratieve kadastrale grens

Bebouwing

Schaal 1: 3300

Kadastrale gemeente

Sectie

Perceel

Barsingerhorn

F

140

Voor een eensluitend uittreksel, geleverd op 1 april 2020

De bewaarder van het kadaster en de openbare registers

Aan dit uittreksel kunnen geen betrouwbare maten worden ontleend.


De Dienst voor het kadaster en de openbare registers behoudt zich de intellectuele eigendomsrechten voor, waaronder het auteursrecht en het databankenrecht.

kadaster












BIJLAGE 2 LOKALE SITUATIE MET BOORPUNTEN

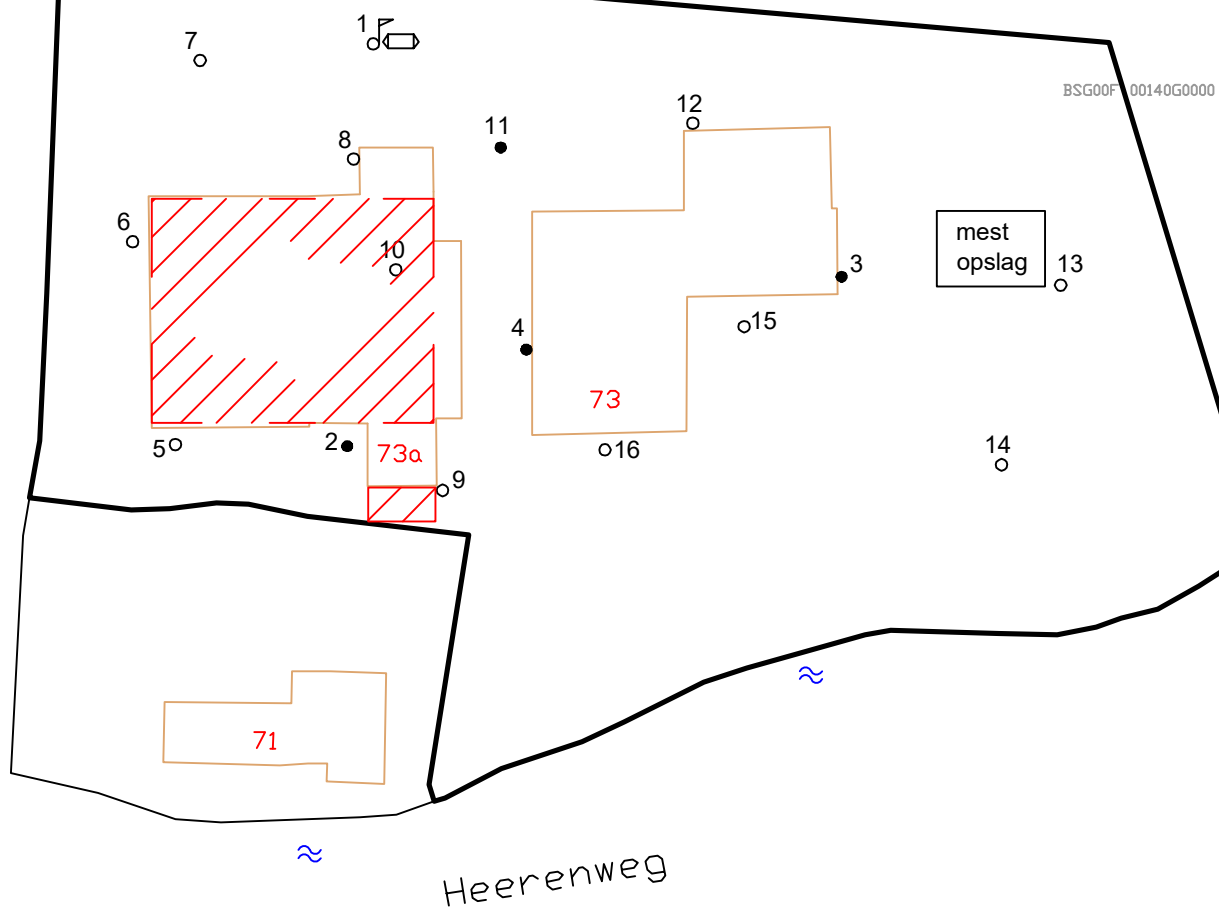


Legenda		Getekend door: PP	Heerenweg 73 te Barsingerhorn		Schaal:	
		Datum: 2-4-2020			1:750	
♂	NEN-peilbuis	 Landview Bodemonderzoek De Factorij 32F, 1689 AL Zwaag	Bijlage:	2	Projectnummer: 20120229	 Noord
•	Boring tot GWS.		Datum veldwerk: 26-3-2020			
◦	Boring tot 0,5 m		Boormeester: F. Borst			
	Asbestdak					
	Water					
	Bg ttank					

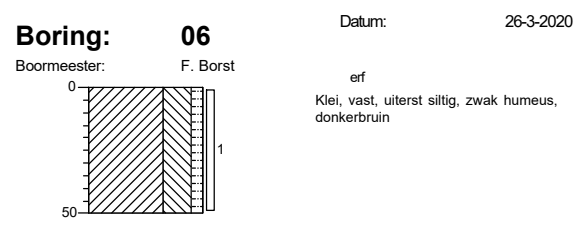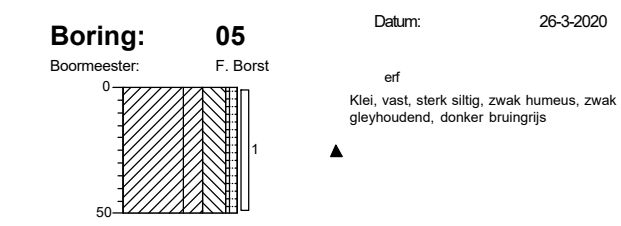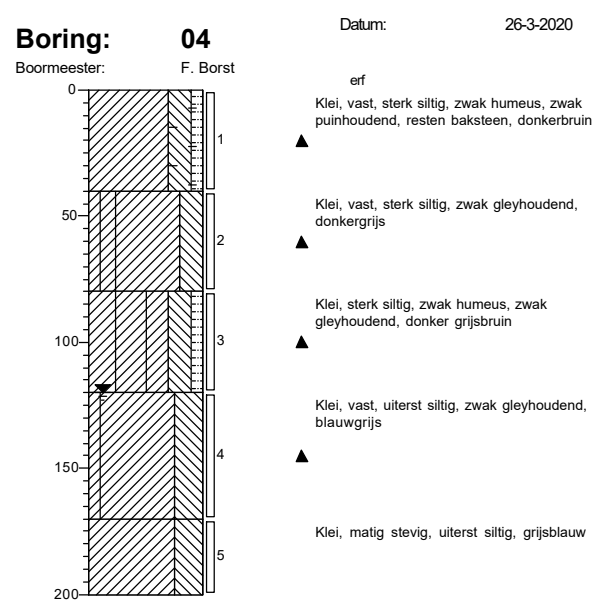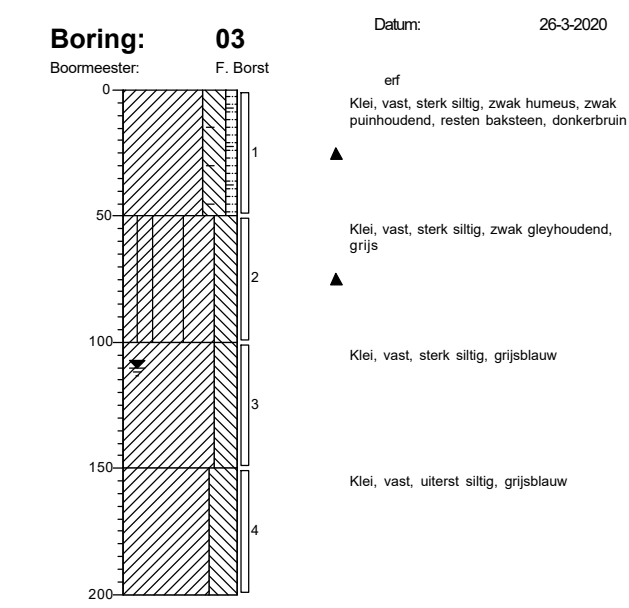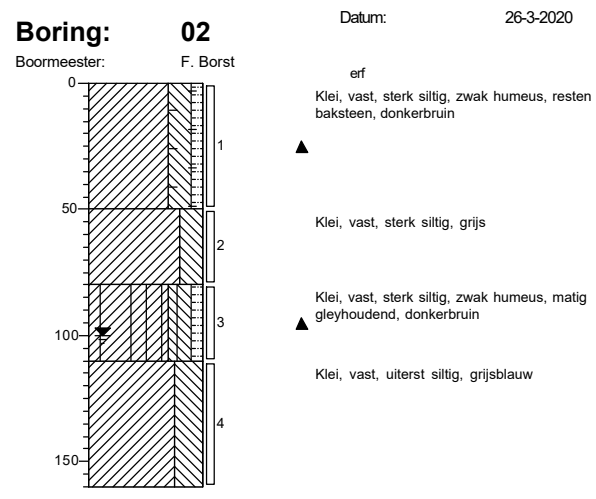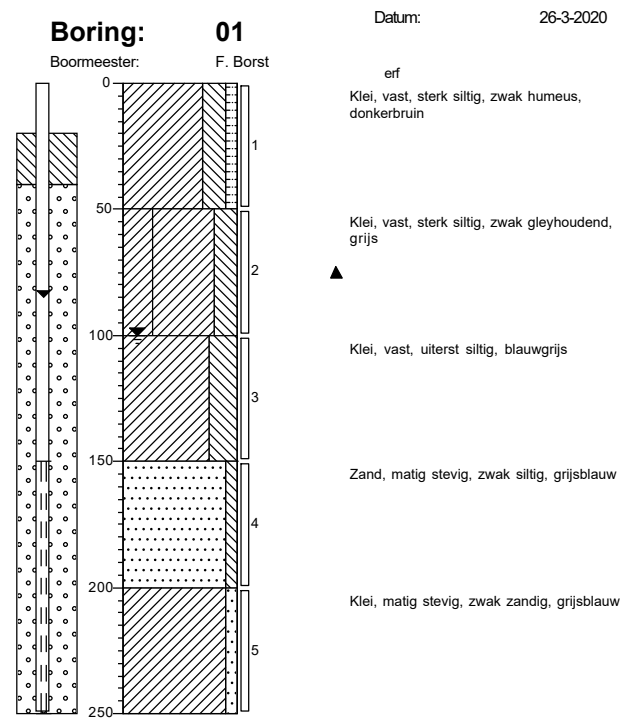

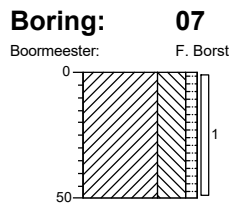


Datum: 26-3-2020

erf
Klei, vast, uiterst siltig, zwak humeus, donkerbruin

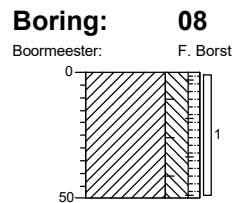


Datum: 26-3-2020

klinker
Klei, vast, sterk siltig, zwak humeus, zwak puinhoudend, resten baksteen, donker grijsbruin

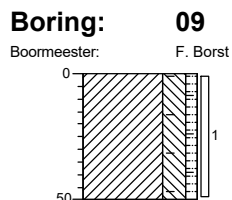


Datum: 26-3-2020

klinker
Klei, vast, sterk siltig, zwak humeus, resten baksteen, zwak koolhoudend, donker bruin grijs

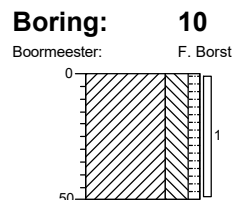


Datum: 26-3-2020

erf
Klei, vast, sterk siltig, zwak humeus, donkerbruin

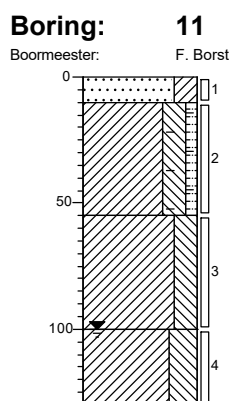


Datum: 26-3-2020

klinker
Zand, matig stevig, kleiig, grijs
Klei, vast, sterk siltig, zwak humeus, matig puinhoudend, resten baksteen, zwak koolhoudend, donkerbruin
Klei, vast, sterk siltig, donker grijs
Klei, vast, uiterst siltig, blauwgrijs

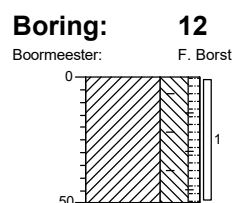


Datum: 26-3-2020

erf
Klei, vast, uiterst siltig, zwak humeus, resten baksteen, zwak puinhoudend, donkerbruin

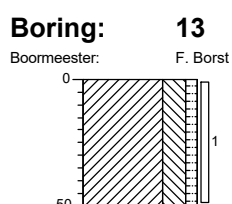


Datum: 26-3-2020

gras
Klei, vast, sterk siltig, zwak humeus, donker bruin grijs

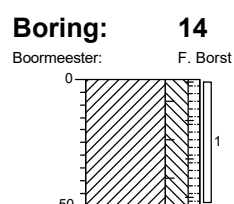


Datum: 26-3-2020

gras
Klei, vast, sterk siltig, zwak humeus, resten baksteen, donkerbruin

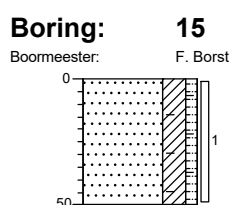

Datum: 26-3-2020

tegél
Zand, matig stevig, kleiig, zwak humeus, resten baksteen, donker bruin grijs

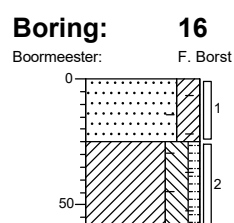


Datum: 26-3-2020


tegél
Zand, matig stevig, kleiig, zwak puinhoudend, resten baksteen, donker bruin grijs
Klei, vast, sterk siltig, zwak humeus, resten baksteen, donker bruin grijs

Legenda (conform NEN 5104)


grind

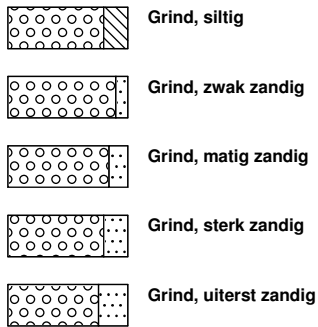


zand

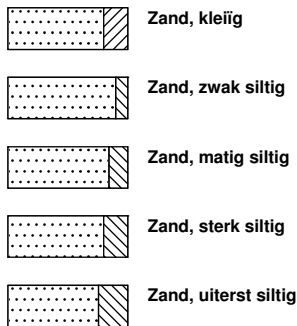

veen

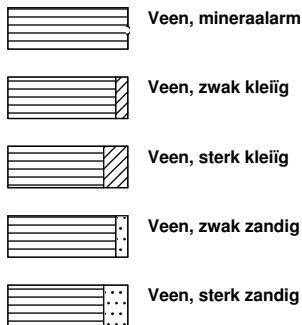


peilbuis

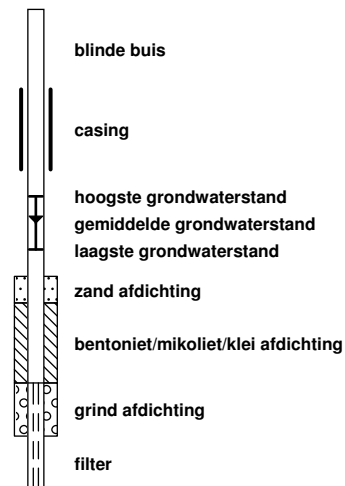


klei



leem

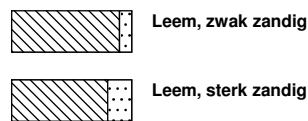


overige toevoegingen

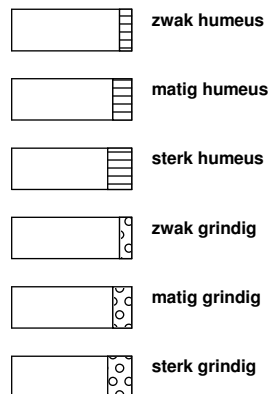


geur




olie

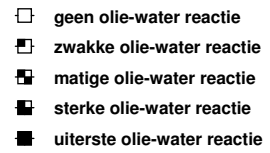


p.i.d.-waarde

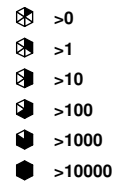

monsters

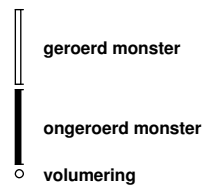

overig

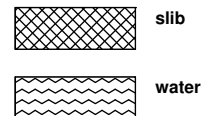

BIJLAGE 4.1 ANALYSECERTIFICATEN LABORATORIUM

Locatie : Heerenweg 73 te Barsingerhorn
Projectnummer : 2020229

Project code: 1020375
1026504

Landview B.V.
T.a.v. mevrouw P. Pijnenburg
De Factorij 32F
1689AL ZWAAG

Uw kenmerk : 2020229-heer73
Ons kenmerk : Project 1020375
Validatieref. : 1020375_certificaat_v1
Opdrachtverificatiecode: OWOT-BYWW-GRSK-VDIN
Bijlage(n) : 3 tabel(len) + 2 oliechromatogram(men) + 2 bijlage(n)

Amsterdam, 6 april 2020

Hierbij zend ik u de resultaten van het laboratoriumonderzoek dat op uw verzoek is uitgevoerd in de door u aangeboden monsters.

De resultaten hebben uitsluitend betrekking op de monsters, zoals die door u voor analyse ter beschikking werden gesteld.

Het onderzoek is, met uitzondering van eventueel uitbesteed onderzoek, uitgevoerd door Eurofins Omegam volgens de methoden zoals ze zijn vastgelegd in het geldende accreditatie-certificaat L086 en/of in de bundel "Analysevoorschriften Eurofins Omegam". De in dit onderzoek uitgevoerde onderzoeksmethoden van de geaccrediteerde analyses zijn in een aparte bijlage als onderdeel van dit analyse-certificaat opgenomen. De methoden zijn, voor zover mogelijk, ontleend aan de accreditatieprogramma's/schema's en NEN- EN- en/of ISO-voorschriften.

Ik wijs u erop dat het analyse-certificaat alleen in zijn geheel mag worden gereproduceerd. Ik vertrouw erop uw opdracht volledig en naar tevredenheid te hebben uitgevoerd. Heeft u naar aanleiding van deze rapportage nog vragen, dan verzoek ik u contact op te nemen met onze klantenservice.

Hoogachtend,
namens Eurofins Omegam,



Ing. J. Tukker
Manager productie

Op dit certificaat zijn onze algemene voorwaarden van toepassing.
Dit analyse-certificaat mag niet anders dan in zijn geheel worden gereproduceerd.

ANALYSECERTIFICAAT

Project code : 1020375
 Uw Project omschrijving : 2020229-heer73
 Opdrachtgever : Landview B.V.

Uw Monsterreferenties

6288073 = bg1 01 (0-50) 05 (0-50) 06 (0-50) 07 (0-50) 10 (0-50) 13 (0-50)

6288074 = bg2 03 (0-50) 04 (0-40) 08 (0-50) 09 (0-50) 11 (10-55) 12 (0-50)

6288075 = og1 01 (50-100) 01 (100-150) 02 (50-80) 02 (80-110) 02 (110-160) 11 (55-100) 11 (100-130)

Opgegeven bemonsteringsdatum	26/03/2020	26/03/2020	26/03/2020
Ontvangstdatum opdracht	27/03/2020	27/03/2020	27/03/2020
Startdatum	27/03/2020	27/03/2020	27/03/2020
Monstercode	6288073	6288074	6288075
Uw Matrix	Grond	Grond	Grond

Monstervoorbewerking

	uitgevoerd	uitgevoerd	uitgevoerd
S AS3000 (steekmonster)	n.v.t.	n.v.t.	n.v.t.
S gewicht artefact g	n.v.t.	n.v.t.	n.v.t.
S soort artefact	n.v.t.	n.v.t.	n.v.t.
S voorbewerking AS3000	uitgevoerd	uitgevoerd	uitgevoerd

Algemeen onderzoek - fysisch

S droge stof	%	66,0	74,4	73,2
S organische stof (gec. voor lutum)	% (m/m ds)	7,9	4,7	2,7
S lutumgehalte (pipetmethode)	% (m/m ds)	22,4	11,5	21,8

Anorganische parameters - metalen

S barium (Ba)	mg/kg ds	43	63	30
S cadmium (Cd)	mg/kg ds	0,40	0,49	< 0,20
S kobalt (Co)	mg/kg ds	5,8	4,6	6,2
S koper (Cu)	mg/kg ds	21	21	8,9
S kwik (Hg) (niet vluchtig)	mg/kg ds	0,19	0,20	< 0,05
S lood (Pb)	mg/kg ds	59	92	23
S molybdeen (Mo)	mg/kg ds	< 1,5	< 1,5	< 1,5
S nikkel (Ni)	mg/kg ds	18	15	20
S zink (Zn)	mg/kg ds	130	170	48

Organische parameters - niet aromatisch

S minerale olie (florisil clean-up)	mg/kg ds	64	43	< 35
-------------------------------------	----------	----	----	------

Organische parameters - aromatisch

Polycyclische koolwaterstoffen:

S naftaleen	mg/kg ds	< 0,05	< 0,05	< 0,05
S fenantreen	mg/kg ds	0,24	0,18	< 0,05
S anthraceen	mg/kg ds	0,11	0,09	< 0,05
S fluoranteen	mg/kg ds	0,47	0,40	< 0,05
S benzo(a)antraceen	mg/kg ds	0,27	0,24	< 0,05
S chryseen	mg/kg ds	0,32	0,28	< 0,05
S benzo(k)fluoranteen	mg/kg ds	0,22	0,18	< 0,05
S benzo(a)pyreen	mg/kg ds	0,28	0,23	< 0,05
S benzo(ghi)perylene	mg/kg ds	0,19	0,15	< 0,05
S indeno(1,2,3-cd)pyreen	mg/kg ds	0,21	0,21	< 0,05
S som PAK (10)	mg/kg ds	2,3	2,0	0,35

Organische parameters - gehalogeneerd

Polychloorbifenylen:

S PCB -28	mg/kg ds	< 0,001	< 0,001	< 0,001
S PCB -52	mg/kg ds	< 0,001	< 0,001	< 0,001
S PCB -101	mg/kg ds	< 0,001	< 0,001	< 0,001
S PCB -118	mg/kg ds	< 0,001	< 0,001	< 0,001
S PCB -138	mg/kg ds	< 0,001	0,001	< 0,001
S PCB -153	mg/kg ds	< 0,001	< 0,001	< 0,001
S PCB -180	mg/kg ds	< 0,001	< 0,001	< 0,001
S som PCBs (7)	mg/kg ds	0,005	0,005	0,005

Dit analyse-certificaat, inclusief voorblad en eventuele bijlage(n), mag niet anders dan in zijn geheel worden gereproduceerd.

- De met een 'Q' gemerkte analyses zijn door RvA geaccrediteerd (registratienummer L086).

- De met een 'S' gemerkte analyses zijn door RvA geaccrediteerd (L086) en op basis van het schema AS 3000 erkend.

Opdrachtverificatiecode: OWOT-BYWW-GRSK-VDIN

Ref.: 1020375_certificaat_v1

ANALYSECERTIFICAAT

Project code : 1020375
 Uw Project omschrijving : 2020229-heer73
 Opdrachtgever : Landview B.V.

Uw Monsterreferenties

6288076 = og2 03 (50-100) 03 (100-150) 04 (40-80) 04 (80-120) 04 (120-170) 04 (170-200)

Opgegeven bemonsteringsdatum : 26/03/2020
 Ontvangstdatum opdracht : 27/03/2020
 Startdatum : 27/03/2020
 Monstercode : 6288076
 Uw Matrix : Grond

Monstervoorbewerking

S AS3000 (steekmonster)		uitgevoerd
S gewicht artefact	g	n.v.t.
S soort artefact		n.v.t.
S voorbewerking AS3000		uitgevoerd

Algemeen onderzoek - fysisch

S droge stof	%	71,6
S organische stof (gec. voor lutum)	% (m/m ds)	< 0,2
S lutumgehalte (pipetmethode)	% (m/m ds)	89,5

Anorganische parameters - metalen

S barium (Ba)	mg/kg ds	31
S cadmium (Cd)	mg/kg ds	< 0,20
S kobalt (Co)	mg/kg ds	6,9
S koper (Cu)	mg/kg ds	9,7
S kwik (Hg) (niet vluchtig)	mg/kg ds	0,06
S lood (Pb)	mg/kg ds	27
S molybdeen (Mo)	mg/kg ds	< 1,5
S nikkel (Ni)	mg/kg ds	22
S zink (Zn)	mg/kg ds	61

Organische parameters - niet aromatisch

S minerale olie (florisil clean-up)	mg/kg ds	< 35
-------------------------------------	----------	------

Organische parameters - aromatisch

Polycyclische koolwaterstoffen:

S naftaleen	mg/kg ds	< 0,05
S fenantreen	mg/kg ds	0,07
S anthraceen	mg/kg ds	0,07
S fluoranteen	mg/kg ds	0,05
S benzo(a)antracene	mg/kg ds	< 0,05
S chryseen	mg/kg ds	< 0,05
S benzo(k)fluoranteen	mg/kg ds	< 0,05
S benzo(a)pyreen	mg/kg ds	< 0,05
S benzo(ghi)peryleen	mg/kg ds	< 0,05
S indeno(1,2,3-cd)pyreen	mg/kg ds	< 0,05
S som PAK (10)	mg/kg ds	0,44

Organische parameters - gehalogeneerd

Polychloorbifenylen:

S PCB -28	mg/kg ds	< 0,001
S PCB -52	mg/kg ds	< 0,001
S PCB -101	mg/kg ds	< 0,001
S PCB -118	mg/kg ds	< 0,001
S PCB -138	mg/kg ds	< 0,001
S PCB -153	mg/kg ds	< 0,001
S PCB -180	mg/kg ds	< 0,001
S som PCBs (7)	mg/kg ds	0,005

Dit analyse-certificaat, inclusief voorblad en eventuele bijlage(n), mag niet anders dan in zijn geheel worden gereproduceerd.

- De met een 'Q' gemerkte analyses zijn door RvA geaccrediteerd (registratienummer L086).

- De met een 'S' gemerkte analyses zijn door RvA geaccrediteerd (L086) en op basis van het schema AS 3000 erkend.

Opdrachtverificatiecode: OWOT-BYWW-GRSK-VDIN

Ref.: 1020375_certificaat_v1

ANALYSECERTIFICAAT

Project code : 1020375
Uw Project omschrijving : 2020229-heer73
Opdrachtgever : Landview B.V.

Opmerkingen m.b.t. analyses

Opmerking(en) algemeen

De volgende informatie is indien van toepassing verstrekt door de opdrachtgever:
Project omschrijving, Monsterreferentie(s), Opgegeven bemonsteringsdatum, Matrix, Monsterdiepte, Potnr (Barcode), Veldgegevens, Veldwaarnemingen en Bemonsteringsdata. De opgegeven bemonsteringsdatum kan van invloed zijn op de geldigheid van de resultaten.

Organische stof gehalte (gecorrigeerd voor lutum en vrij ijzer in de vorm van Fe₂O₃)

Het organische stofgehalte is gecorrigeerd voor het in het analysecertificaat gerapporteerde lutumgehalte. Indien het lutumgehalte niet is gerapporteerd is de correctie uitgevoerd met een lutumgehalte van 5,4% (gemiddeld lutumgehalte Nederlandse bodem, AS3010/AS3210, prestatieblad organische stofgehalte in grond/waterbodem). Indien het vrij ijzergehalte is bepaald en groter is dan 5 % m/m, is bij de berekening van het organische stof gecorrigeerd voor dat gehalte aan vrij ijzer.


Sommatie van concentraties voor groepsparameters

De sommatie is uitgevoerd volgens AS3000 paragraaf 2.5.2 en bijlage 3.

OLIE-ONDERZOEK

Monstercode : 6288073
Uw Project : 2020229-heer73
omschrijving
Uw referentie : bg1 01 (0-50) 05 (0-50) 06 (0-50) 07 (0-50) 10 (0-50) 13 (0-50)
Methode : minerale olie (florisil clean-up)

OLIECHROMATOGRAM

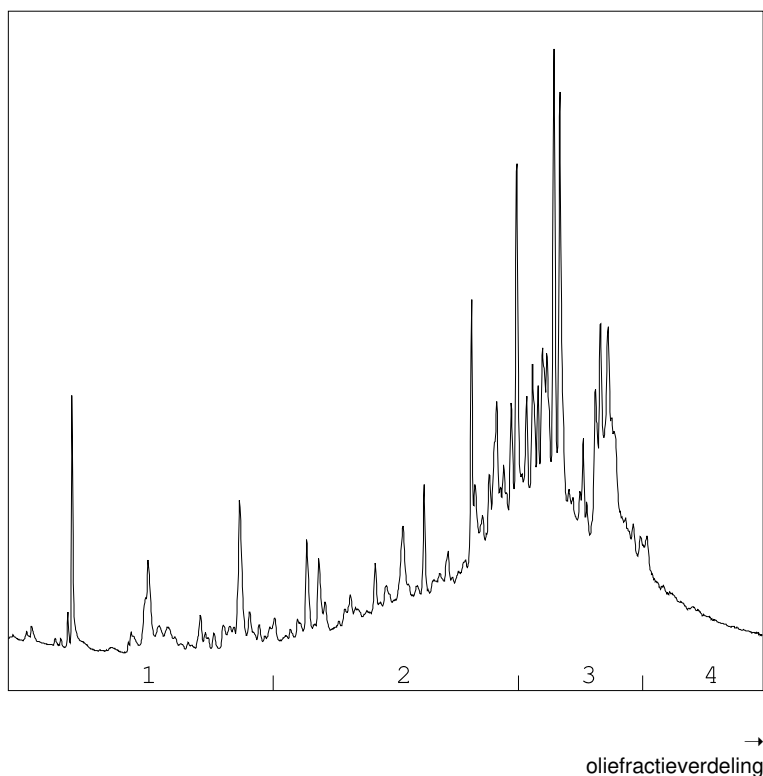

OLIEFRACTIEVERDELING

1) fractie > C10 - C19	4 %
2) fractie C19 - C29	38 %
3) fractie C29 - C35	48 %
4) fractie C35 -< C40	11 %

minerale olie gehalte: 64 mg/kg ds

Minerale olie

Interpretatie: raadpleeg voor de typering van de oliesoort de OMEGAM oliebibliotheek.


De hoogte van de signalen is geen maat voor de concentratie van de olie in het monster.
(Het chromatogram heeft een variabele schaalindeling)

Bij een minerale olie gehalte kleiner dan de rapportagegrens worden geen oliefracties weergegeven.

OLIE-ONDERZOEK

Monstercode : 6288074
Uw Project : 2020229-heer73
omschrijving
Uw referentie : bg2 03 (0-50) 04 (0-40) 08 (0-50) 09 (0-50) 11 (10-55) 12 (0-50)
Methode : minerale olie (florisil clean-up)

OLIECHROMATOGRAM

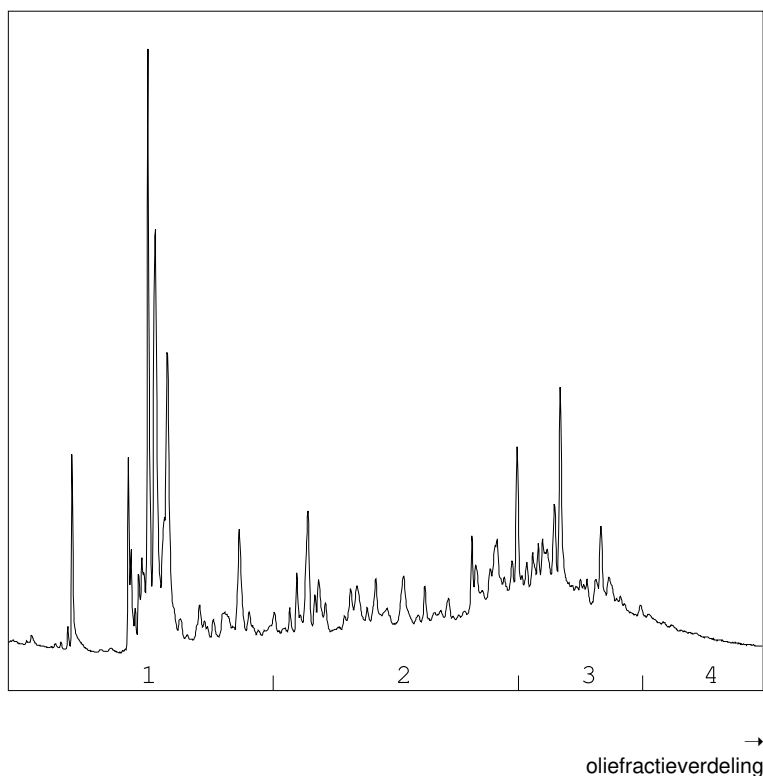

OLIEFRACTIEVERDELING

1) fractie > C10 - C19	25 %
2) fractie C19 - C29	38 %
3) fractie C29 - C35	30 %
4) fractie C35 -< C40	8 %

minerale olie gehalte: 43 mg/kg ds

Minerale olie

Interpretatie: raadpleeg voor de typering van de oliesoort de OMEGAM oliebibliotheek.

De hoogte van de signalen is geen maat voor de concentratie van de olie in het monster.
(Het chromatogram heeft een variabele schaalindeling)

Bij een minerale olie gehalte kleiner dan de rapportagegrens worden geen oliefracties weergegeven.

ANALYSECERTIFICAAT

Project code : 1020375
Uw Project omschrijving : 2020229-heer73
Opdrachtgever : Landview B.V.

Barcodeschema's

<i>Monstercode Uw referentie</i>	<i>monster</i>	<i>diepte</i>	<i>barcode</i>
6288073 bg1 01 (0-50) 05 (0-50) 06 (0-50) 07 (0-50) 10 (0-50) 13 (0-50)	01 05 06 07 10 13	0-0.5 0-0.5 0-0.5 0-0.5 0-0.5 0-0.5	3372475AA 3521299AA 3521278AA 3521302AA 3521283AA 3521305AA
6288074 bg2 03 (0-50) 04 (0-40) 08 (0-50) 09 (0-50) 11 (10-55) 12 (0-50)	03 04 08 09 11 12	0-0.5 0-0.4 0-0.5 0-0.5 0.1-0.55 0-0.5	3372469AA 3372511AA 3521294AA 3521304AA 3521312AA 3521306AA
6288075 og1 01 (50-100) 01 (100-150) 02 (50-80) 02 (80-110) 02 (110-160) 11 (55-100) 11 (100-130)	01 01 02 02 02 11 11	0.5-1 1-1.5 0.5-0.8 0.8-1.1 1.1-1.6 0.55-1 1-1.3	3372514AA 3372513AA 3372512AA 3372507AA 3372488AA 3521289AA 3521311AA
6288076 og2 03 (50-100) 03 (100-150) 04 (40-80) 04 (80-120) 04 (120-170) 04 (170-200)	03 03 04 04 04 04	0.5-1 1-1.5 0.4-0.8 0.8-1.2 1.2-1.7 1.7-2	3372502AA 3372510AA 3372515AA 3372508AA 3372509AA 3372501AA

ANALYSECERTIFICAAT

Project code	:	1020375
Uw Project omschrijving	:	2020229-heer73
Opdrachtgever	:	Landview B.V.

Analysemethoden in Grond (AS3000)

AS3000

In dit analysecertificaat zijn de met 'S' gemerkte analyses uitgevoerd volgens de analysemethoden beschreven in het "Accreditatieschema Laboratoriumanalyses voor grond-, waterbodem- en grondwateronderzoek (AS SIKB 3000)". Het laboratoriumonderzoek is uitgevoerd volgens de onderstaande analysemethoden. Deze analyses zijn vastgelegd in het geldende accreditatie-certificaat met bijbehorende verrichtingenlijst L086 van Eurofins Omegam BV.

voorbewerking AS3000	: Conform AS3000 en NEN-EN 16179
Droge stof	: Conform AS3010 prestatieblad 2
Organische stof (gec. voor lutum)	: Conform AS3010 prestatieblad 3 en gelijkwaardig aan NEN 5754
Lutumgehalte (pipetmethode)	: Conform AS3010 prestatieblad 4; gelijkwaardig aan NEN 5753
Barium (Ba)	: Conform AS3010 prestatieblad 5 en NEN-EN-ISO 17294-2 en destructie conform NEN 6961
Cadmium (Cd)	: Conform AS3010 prestatieblad 5 en NEN-EN-ISO 17294-2 en destructie conform NEN 6961
Kobalt (Co)	: Conform AS3010 prestatieblad 5 en NEN-EN-ISO 17294-2 en destructie conform NEN 6961
Koper (Cu)	: Conform AS3010 prestatieblad 5 en NEN-EN-ISO 17294-2 en destructie conform NEN 6961
Kwik (Hg) (niet vluchtig)	: Conform AS3010 prestatieblad 5 en NEN-EN-ISO 17294-2 en destructie conform NEN 6961
Lood (Pb)	: Conform AS3010 prestatieblad 5 en NEN-EN-ISO 17294-2 en destructie conform NEN 6961
Molybdeen (Mo)	: Conform AS3010 prestatieblad 5 en NEN-EN-ISO 17294-2 en destructie conform NEN 6961
Nikkel (Ni)	: Conform AS3010 prestatieblad 5 en NEN-EN-ISO 17294-2 en destructie conform NEN 6961
Zink (Zn)	: Conform AS3010 prestatieblad 5 en NEN-EN-ISO 17294-2 en destructie conform NEN 6961
Minerale olie (florisil clean-up)	: Conform AS3010 prestatieblad 7
PAKs	: Conform AS3010 prestatieblad 6
PCBs	: Conform AS3010 prestatieblad 8

Landview B.V.
T.a.v. mevrouw P. Pijnenburg
De Factorij 32F
1689AL ZWAAG

Uw kenmerk : 2020229-heer73
Ons kenmerk : Project 1026504
Validatieref. : 1026504 certificaat_v1
Opdrachtverificatiecode : NBQD-OFCS-JMJP-NAPX
Bijlage(n) : 2 tabel(len) + 2 bijlage(n)

Amsterdam, 21 april 2020

Hierbij zend ik u de resultaten van het laboratoriumonderzoek dat op uw verzoek is uitgevoerd in de door u aangeboden monsters.

De resultaten hebben uitsluitend betrekking op de monsters, zoals die door u voor analyse ter beschikking werden gesteld.

Het onderzoek is, met uitzondering van eventueel uitbesteed onderzoek, uitgevoerd door Eurofins Omegam volgens de methoden zoals ze zijn vastgelegd in het geldende accreditatie-certificaat L086 en/of in de bundel "Analysevoorschriften Eurofins Omegam". De in dit onderzoek uitgevoerde onderzoeksmethoden van de geaccrediteerde analyses zijn in een aparte bijlage als onderdeel van dit analyse-certificaat opgenomen. De methoden zijn, voor zover mogelijk, ontleend aan de accreditatieprogramma's/schema's en NEN- EN- en/of ISO-voorschriften.

Ik wijs u erop dat het analyse-certificaat alleen in zijn geheel mag worden gereproduceerd. Ik vertrouw erop uw opdracht volledig en naar tevredenheid te hebben uitgevoerd. Heeft u naar aanleiding van deze rapportage nog vragen, dan verzoek ik u contact op te nemen met onze klantenservice.

Hoogachtend,
namens Eurofins Omegam,



Ing. J. Tukker
Manager productie

Op dit certificaat zijn onze algemene voorwaarden van toepassing.
Dit analyse-certificaat mag niet anders dan in zijn geheel worden gereproduceerd.

Eurofins Omegam B.V.
H.J.E. Wenckbachweg 120
NL-1114 AD Amsterdam-Duivendrecht
Nederland

T +31-(0)20-597 66 80
CSOmegam@eurofins.com
www.eurofins.nl

IBAN NL 16 BNPA 0227667980
BIC BNPANL2A
BTW nr. NL8139.67.132.B01
KvK nr. 34215654

ANALYSECERTIFICAAT

Project code : 1026504
 Uw Project omschrijving : 2020229-heer73
 Opdrachtgever : Landview B.V.

Uw Monsterreferenties
 6304382 = 01-1-1 01 (150-250)

Opgegeven bemonsteringsdatum : 15/04/2020
 Ontvangstdatum opdracht : 16/04/2020
 Startdatum : 16/04/2020
 Monstercode : 6304382
 Uw Matrix : Grondwater

Anorganische parameters - metalen

Metalen ICP-MS (opgelost):

S arseen (As)	µg/l	13
S barium (Ba)	µg/l	75
S cadmium (Cd)	µg/l	< 0,2
S kobalt (Co)	µg/l	5,1
S koper (Cu)	µg/l	2,6
S Kwik (Hg) (niet vluchtig)	µg/l	< 0,05
S lood (Pb)	µg/l	< 2
S molybdeen (Mo)	µg/l	< 2
S nikkel (Ni)	µg/l	11
S zink (Zn)	µg/l	24

Organische parameters - niet aromatisch

S minerale olie (florisil clean-up) µg/l < 50

Organische parameters - aromatisch

Vluchtige aromaten:

S benzeen	µg/l	< 0,2
S ethylbenzeen	µg/l	< 0,2
S naftaleen	µg/l	< 0,02
S o-xyleen	µg/l	< 0,1
S styreen	µg/l	< 0,2
S toluene	µg/l	< 0,2
S xyleen (som m+p)	µg/l	< 0,2
S som xylenen	µg/l	0,2

Organische parameters - gehalogeneerd

Vluchtige chlooralifaten:

S 1,1,1-trichloorethaan	µg/l	< 0,1
S 1,1,2-trichloorethaan	µg/l	< 0,1
S 1,1-dichloorethaan	µg/l	< 0,2
S 1,1-dichlooretheen	µg/l	< 0,1
S 1,1-dichloorpropaan	µg/l	< 0,2
S 1,2-dichloorethaan	µg/l	< 0,2
S 1,2-dichloorpropaan	µg/l	< 0,2
S 1,3-dichloorpropaan	µg/l	< 0,2
S cis-1,2-dichlooretheen	µg/l	< 0,1
S dichloormethaan	µg/l	< 0,2
S monochlooretheen (vinylchloride)	µg/l	< 0,2
S tetrachlooretheen	µg/l	< 0,1
S tetrachloormethaan	µg/l	< 0,1
S trans-1,2-dichlooretheen	µg/l	< 0,1
S trichlooretheen	µg/l	< 0,2
S trichloormethaan	µg/l	< 0,2
S som C+T dichlooretheen	µg/l	0,1
S som dichloorpropanen	µg/l	0,4

Vluchtige gehalogeneerde alifaten - divers:

S tribroommethaan (bromofom) µg/l < 0,2

Dit analyse-certificaat, inclusief voorblad en eventuele bijlage(n), mag niet anders dan in zijn geheel worden gereproduceerd.

- De met een 'Q' gemerkte analyses zijn door RvA geaccrediteerd (registratienummer L086).

- De met een 'S' gemerkte analyses zijn door RvA geaccrediteerd (L086) en op basis van het schema AS 3000 erkend.

Opdrachtverificatiecode: NBQD-OFCS-JMJP-NAPX

Ref.: 1026504_certificaat_v1

ANALYSECERTIFICAAT

Project code : 1026504
Uw Project omschrijving : 2020229-heer73
Opdrachtgever : Landview B.V.

Opmerkingen m.b.t. analyses

Opmerking(en) algemeen

De volgende informatie is indien van toepassing verstrekt door de opdrachtgever:
Project omschrijving, Monsterreferentie(s), Opgegeven bemonsteringsdatum, Matrix, Monsterdiepte, Potnr (Barcode), Veldgegevens, Veldwaarnemingen en Bemonsteringsdata. De opgegeven bemonsteringsdatum kan van invloed zijn op de geldigheid van de resultaten.

Sommatie van concentraties voor groepsparameters

De sommatie is uitgevoerd volgens AS3000 paragraaf 2.5.2 en bijlage 3.

ANALYSECERTIFICAAT

Project code : 1026504
Uw Project omschrijving : 2020229-heer73
Opdrachtgever : Landview B.V.

Barcodeschema's

<i>Monstercode</i>	<i>Uw referentie</i>	<i>uw monsterref.</i>	<i>uw diepte</i>	<i>uw barcode</i>
6304382	01-1-1 01 (150-250)	01	1.5-2.5	0292466MM
		01	1.5-2.5	0377686YA

ANALYSECERTIFICAAT

Project code	:	1026504
Uw Project omschrijving	:	2020229-heer73
Opdrachtgever	:	Landview B.V.

Analysemethoden in Grondwater (AS3000)

AS3000

In dit analysecertificaat zijn de met 'S' gemerkte analyses uitgevoerd volgens de analysemethoden beschreven in het "Accreditatieschema Laboratoriumanalyses voor grond-, waterbodembodem- en grondwateronderzoek (AS SIKB 3000)". Het laboratoriumonderzoek is uitgevoerd volgens de onderstaande analysemethoden. Deze analyses zijn vastgelegd in het geldende accreditatie-certificaat met bijbehorende verrichtingenlijst L086 van Eurofins Omegam BV.

Arseen (As)	: Conform AS3150 prestatieblad 1 en gelijkwaardig aan NEN-EN-ISO 17294-2
Barium (Ba)	: Conform AS3110 prestatieblad 3 en gelijkwaardig aan NEN-EN-ISO 17294-2
Cadmium (Cd)	: Conform AS3110 prestatieblad 3 en gelijkwaardig aan NEN-EN-ISO 17294-2
Kobalt (Co)	: Conform AS3110 prestatieblad 3 en gelijkwaardig aan NEN-EN-ISO 17294-2
Koper (Cu)	: Conform AS3110 prestatieblad 3 en gelijkwaardig aan NEN-EN-ISO 17294-2
Kwik (Hg) (niet vluchtig)	: Conform AS3110 prestatieblad 3 en gelijkwaardig aan NEN-EN-ISO 17294-2
Lood (Pb)	: Conform AS3110 prestatieblad 3 en gelijkwaardig aan NEN-EN-ISO 17294-2
Molybdeen (Mo)	: Conform AS3110 prestatieblad 3 en gelijkwaardig aan NEN-EN-ISO 17294-2
Nikkel (Ni)	: Conform AS3110 prestatieblad 3 en gelijkwaardig aan NEN-EN-ISO 17294-2
Zink (Zn)	: Conform AS3110 prestatieblad 3 en gelijkwaardig aan NEN-EN-ISO 17294-2
Minerale olie (florisil clean-up)	: Conform AS3110 prestatieblad 5
Aromaten (BTEXXN)	: Conform AS3130 prestatieblad 1
Styreen	: Conform AS3130 prestatieblad 1
Chlooralifaten	: Conform AS3130 prestatieblad 1
Vinylchloride	: Conform AS3130 prestatieblad 1

BIJLAGE 4.2 TOETSING GROND VOLGENS BOTOVA

Project	2020229-heer73						
Certificaten	1020375						
Toetsing	T.12 - Beoordeling kwaliteit van grond volgens Wbb						
Toetsversie	BoToVa 3.0.0			Toetsdatum: 7 april 2020 11:11			

Monsterreferentie	6288073						
Monsteromschrijving	bg1 01 (0-50) 05 (0-50) 06 (0-50) 07 (0-50) 10 (0-50) 13 (0-50)						
Analyse	Eenheid	Analyseres.	Gestand.Res.	Toetsoordeel	AW	T	I

<i>Lutum/Humus</i>							
Organische stof	% (m/m ds)	7.9	10				
Lutum	% (m/m ds)	22.4	25				
<i>Droogrest</i>							
droge stof	%	66	66.0	@			
<i>Metalen ICP-AES</i>							
barium (Ba)	mg/kg ds	43	47	@	190	555	920
cadmium (Cd)	mg/kg ds	0.4	0.43	-	0.6	6.8	13
kobalt (Co)	mg/kg ds	5.8	6.3	-	15	102.5	190
koper (Cu)	mg/kg ds	21	23	-	40	115	190
kwik (Hg) (niet vluchtig)	mg/kg ds	0.19	0.20	1.3 AW(WO)	0.15	18.075	36
lood (Pb)	mg/kg ds	59	62	1.2 AW(WO)	50	290	530
molybdeen (Mo)	mg/kg ds	< 1.5	< 1.0	-	1.5	95.75	190
nikkel (Ni)	mg/kg ds	18	19	-	35	67.5	100
zink (Zn)	mg/kg ds	130	140	1.0 AW(WO)	140	430	720
<i>Minerale olie</i>							
minerale olie (florisil clean-up)	mg/kg ds	64	81	-	190	2595	5000
<i>Polycyclische koolwaterstoffen</i>							
naftaleen	mg/kg ds	< 0.05	< 0.035				
fenantreen	mg/kg ds	0.24	0.24				
anthraceen	mg/kg ds	0.11	0.11				
fluoranteen	mg/kg ds	0.47	0.47				
benzo(a)antraceen	mg/kg ds	0.27	0.27				
chryseen	mg/kg ds	0.32	0.32				
benzo(k)fluoranteen	mg/kg ds	0.22	0.22				
benzo(a)pyreen	mg/kg ds	0.28	0.28				
benzo(ghi)peryleen	mg/kg ds	0.19	0.19				
indeno(1,2,3-cd)pyreen	mg/kg ds	0.21	0.21				
<i>Sommaties</i>							
som PAK (10)	mg/kg ds	2.3	2.3	1.6 AW(WO)	1.5	20.75	40
<i>Polychloorbifenylen</i>							
PCB - 28	mg/kg ds	< 0.001	< 0.00089				
PCB - 52	mg/kg ds	< 0.001	< 0.00089				
PCB - 101	mg/kg ds	< 0.001	< 0.00089				
PCB - 118	mg/kg ds	< 0.001	< 0.00089				
PCB - 138	mg/kg ds	< 0.001	< 0.00089				
PCB - 153	mg/kg ds	< 0.001	< 0.00089				
PCB - 180	mg/kg ds	< 0.001	< 0.00089				
<i>Sommaties</i>							
som PCBs (7)	mg/kg ds	0.005	< 0.0062	-	0.02	0.51	1

Toetsoordeel monster 6288073:				Overschrijding Achtergrondwaarde			
-------------------------------	--	--	--	----------------------------------	--	--	--

Monsterreferentie	6288074							
Monsteromschrijving	bg2 03 (0-50) 04 (0-40) 08 (0-50) 09 (0-50) 11 (10-55) 12 (0-50)							
Analyse	Eenheid	Analyseres.	Gestand.Res.	Toetsoordeel	AW	T	I	
<i>Lutum/Humus</i>								
Organische stof	% (m/m ds)	4.7	10					
Lutum	% (m/m ds)	11.5	25					
<i>Droogrest</i>								
droge stof	%	74.4	74.4	@				
<i>Metalen ICP-AES</i>								
barium (Ba)	mg/kg ds	63	110	@	190	555	920	
cadmium (Cd)	mg/kg ds	0.49	0.66	1.1 AW(WO)	0.6	6.8	13	
kobalt (Co)	mg/kg ds	4.6	7.9	-	15	102.5	190	
koper (Cu)	mg/kg ds	21	31	-	40	115	190	
kwik (Hg) (niet vluchtig)	mg/kg ds	0.2	0.24	1.6 AW(WO)	0.15	18.075	36	
lood (Pb)	mg/kg ds	92	120	2.4 AW(WO)	50	290	530	
molybdeen (Mo)	mg/kg ds	< 1.5	< 1.0	-	1.5	95.75	190	
nikkel (Ni)	mg/kg ds	15	24	-	35	67.5	100	
zink (Zn)	mg/kg ds	170	260	1.9 AW(IND)	140	430	720	
<i>Minerale olie</i>								
minerale olie (florisil clean-up)	mg/kg ds	43	91	-	190	2595	5000	
<i>Polycyclische koolwaterstoffen</i>								
naftaleen	mg/kg ds	< 0.05	< 0.035					
fenantreen	mg/kg ds	0.18	0.18					
anthraceen	mg/kg ds	0.09	0.09					
fluoranteen	mg/kg ds	0.4	0.4					
benzo(a)antraceen	mg/kg ds	0.24	0.24					
chryseen	mg/kg ds	0.28	0.28					
benzo(k)fluoranteen	mg/kg ds	0.18	0.18					
benzo(a)pyreen	mg/kg ds	0.23	0.23					
benzo(ghi)peryleen	mg/kg ds	0.15	0.15					
indeno(1,2,3-cd)pyreen	mg/kg ds	0.21	0.21					
<i>Sommaties</i>								
som PAK (10)	mg/kg ds	2	2.0	1.3 AW(WO)	1.5	20.75	40	
<i>Polychloorbifenylen</i>								
PCB - 28	mg/kg ds	< 0.001	< 0.0015					
PCB - 52	mg/kg ds	< 0.001	< 0.0015					
PCB - 101	mg/kg ds	< 0.001	< 0.0015					
PCB - 118	mg/kg ds	< 0.001	< 0.0015					
PCB - 138	mg/kg ds	0.001	0.0021					
PCB - 153	mg/kg ds	< 0.001	< 0.0015					
PCB - 180	mg/kg ds	< 0.001	< 0.0015					
<i>Sommaties</i>								
som PCBs (7)	mg/kg ds	0.005	0.011	-	0.02	0.51	1	
Toetsoordeel monster 6288074:				Overschrijding Achtergrondwaarde				

Monsterreferentie	6288075							
Monsteromschrijving	og1 01 (50-100) 01 (100-150) 02 (50-80) 02 (80-110) 02 (110-160) 11 (55-100) 11 (100-130)							
Analyse	Eenheid	Analyseres.	Gestand.Res.	Toetsoordeel	AW	T	I	
<i>Lutum/Humus</i>								
Organische stof	% (m/m ds)	2.7	10					
Lutum	% (m/m ds)	21.8	25					
<i>Droogrest</i>								
droge stof	%	73.2	73.2	@				
<i>Metalen ICP-AES</i>								
barium (Ba)	mg/kg ds	30	33	@	190	555	920	
cadmium (Cd)	mg/kg ds	< 0.2	< 0.18	-	0.6	6.8	13	
kobalt (Co)	mg/kg ds	6.2	6.9	-	15	102.5	190	
koper (Cu)	mg/kg ds	8.9	11	-	40	115	190	
kwik (Hg) (niet vluchtig)	mg/kg ds	< 0.05	< 0.04	-	0.15	18.075	36	
lood (Pb)	mg/kg ds	23	26	-	50	290	530	
molybdeen (Mo)	mg/kg ds	< 1.5	< 1.0	-	1.5	95.75	190	
nikkel (Ni)	mg/kg ds	20	22	-	35	67.5	100	
zink (Zn)	mg/kg ds	48	56	-	140	430	720	
<i>Minerale olie</i>								
minerale olie (florisil clean-up)	mg/kg ds	< 35	< 91	-	190	2595	5000	
<i>Polycyclische koolwaterstoffen</i>								
naftaleen	mg/kg ds	< 0.05	< 0.035					
fenantreen	mg/kg ds	< 0.05	< 0.035					
anthraceen	mg/kg ds	< 0.05	< 0.035					
fluoranteen	mg/kg ds	< 0.05	< 0.035					
benzo(a)antraceen	mg/kg ds	< 0.05	< 0.035					
chryseen	mg/kg ds	< 0.05	< 0.035					
benzo(k)fluoranteen	mg/kg ds	< 0.05	< 0.035					
benzo(a)pyreen	mg/kg ds	< 0.05	< 0.035					
benzo(ghi)peryleen	mg/kg ds	< 0.05	< 0.035					
indeno(1,2,3-cd)pyreen	mg/kg ds	< 0.05	< 0.035					
<i>Sommaties</i>								
som PAK (10)	mg/kg ds	0.35	< 0.35	-	1.5	20.75	40	
<i>Polychloorbifenylen</i>								
PCB - 28	mg/kg ds	< 0.001	< 0.0026					
PCB - 52	mg/kg ds	< 0.001	< 0.0026					
PCB - 101	mg/kg ds	< 0.001	< 0.0026					
PCB - 118	mg/kg ds	< 0.001	< 0.0026					
PCB - 138	mg/kg ds	< 0.001	< 0.0026					
PCB - 153	mg/kg ds	< 0.001	< 0.0026					
PCB - 180	mg/kg ds	< 0.001	< 0.0026					
<i>Sommaties</i>								
som PCBs (7)	mg/kg ds	0.005	< 0.018	-	0.02	0.51	1	
Toetsoordeel monster 6288075:				Voldoet aan Achtergrondwaarde				

Monsterreferentie		6288076						
Monsteromschrijving		og2 03 (50-100) 03 (100-150) 04 (40-80) 04 (80-120) 04 (120-170) 04 (170-200)						
Analyse	Eenheid	Analyseres.	Gestand.Res.	Toetsoordeel	AW	T	I	
Lutum/Humus								
Organische stof	% (m/m ds)	0.2	10					
Lutum	% (m/m ds)	89.5	25					
Droogrest								
droge stof	%	71.6	71.6	@				
Metalen ICP-AES								
barium (Ba)	mg/kg ds	31	10	@	190	555	920	
cadmium (Cd)	mg/kg ds	< 0.2	< 0.10	-	0.6	6.8	13	
kobalt (Co)	mg/kg ds	6.9	2.3	-	15	102.5	190	
koper (Cu)	mg/kg ds	9.7	5.0	-	40	115	190	
kwik (Hg) (niet vluchtig)	mg/kg ds	0.06	0.04	-	0.15	18.075	36	
lood (Pb)	mg/kg ds	27	16	-	50	290	530	
molybdeen (Mo)	mg/kg ds	< 1.5	< 1.0	-	1.5	95.75	190	
nikkel (Ni)	mg/kg ds	22	8	-	35	67.5	100	
zink (Zn)	mg/kg ds	61	27	-	140	430	720	
Minerale olie								
minerale olie (florisil clean-up)	mg/kg ds	< 35	< 120	-	190	2595	5000	
Polycyclische koolwaterstoffen								
naftaleen	mg/kg ds	< 0.05	< 0.035					
fenantreen	mg/kg ds	0.07	0.07					
anthraceen	mg/kg ds	0.07	0.07					
fluoranteen	mg/kg ds	0.05	0.05					
benzo(a)antraceen	mg/kg ds	< 0.05	< 0.035					
chryseen	mg/kg ds	< 0.05	< 0.035					
benzo(k)fluoranteen	mg/kg ds	< 0.05	< 0.035					
benzo(a)pyreen	mg/kg ds	< 0.05	< 0.035					
benzo(ghi)peryleen	mg/kg ds	< 0.05	< 0.035					
indeno(1,2,3-cd)pyreen	mg/kg ds	< 0.05	< 0.035					
Sommaties								
som PAK (10)	mg/kg ds	0.44	0.44	-	1.5	20.75	40	
Polychloorbifenylen								
PCB - 28	mg/kg ds	< 0.001	< 0.0035					
PCB - 52	mg/kg ds	< 0.001	< 0.0035					
PCB - 101	mg/kg ds	< 0.001	< 0.0035					
PCB - 118	mg/kg ds	< 0.001	< 0.0035					
PCB - 138	mg/kg ds	< 0.001	< 0.0035					
PCB - 153	mg/kg ds	< 0.001	< 0.0035					
PCB - 180	mg/kg ds	< 0.001	< 0.0035					
Sommaties								
som PCBs (7)	mg/kg ds	0.005	< 0.024	-	0.02	0.51	1	
Toetsoordeel monster 6288076:				Voldoet aan Achtergrondwaarde				
Legenda								
@	Geen toetsoordeel mogelijk							
x AW(IND)	x maal Achtergrondwaarde (Industrie)							
x AW(WO)	x maal Achtergrondwaarde (Wonen)							
-	<= Achtergrondwaarde							
N.B.	De vermelde tussenwaarde is door MijnLab berekend en is niet afkomstig uit BoToVa							

BIJLAGE 4.3 TOETSING GRONDWATER VOLGENS BOTOVA

Project	2020229-heer73						
Certificaten	1026504						
Toetsing	T.13 - Beoordeling kwaliteit van grondwater volgens Wbb						
Toetsversie	BoToVa 2.0.0			Toetsdatum: 21 april 2020 10:33			

Monsterreferentie	6304382						
Monsteromschrijving	01-1-1 01 (150-250)						
Analyse	Eenheid	Analyseres.		Toetsoordeel	S	T	I

Metalen ICP-MS (opgelost)

arseen (As)	µg/l	13	1.3 S	10	35	60
barium (Ba)	µg/l	75	1.5 S	50	337.5	625
cadmium (Cd)	µg/l	< 0.2	-	0.4	3.2	6
kobalt (Co)	µg/l	5.1	-	20	60	100
koper (Cu)	µg/l	2.6	-	15	45	75
Kwik (Hg) (niet vluchtig)	µg/l	< 0.05	-	0.05	0.175	0.3
lood (Pb)	µg/l	< 2	-	15	45	75
molybdeen (Mo)	µg/l	< 2	-	5	152.5	300
nikkel (Ni)	µg/l	11	-	15	45	75
zink (Zn)	µg/l	24	-	65	432.5	800

Minerale olie

minerale olie (florisil clean-up)	µg/l	< 50	-	50	325	600
-----------------------------------	------	------	---	----	-----	-----

Vluchtige aromaten

benzeen	µg/l	< 0.2	-	0.2	15.1	30
ethylbenzeen	µg/l	< 0.2	-	4	77	150
naftaleen	µg/l	< 0.02	-	0.01	35.005	70
o-xyleen	µg/l	< 0.1	-			
styreen	µg/l	< 0.2	-	6	153	300
tolueen	µg/l	< 0.2	-	7	503.5	1000
xyleen (som m+p)	µg/l	< 0.2	-			

Sommaties aromaten

som xylenen	µg/l	0.2	-	0.2	35.1	70
-------------	------	-----	---	-----	------	----

Vluchtige chlooralifaten

1,1,1-trichloorethaan	µg/l	< 0.1	-	0.01	150.005	300
1,1,2-trichloorethaan	µg/l	< 0.1	-	0.01	65.005	130
1,1-dichloorethaan	µg/l	< 0.2	-	7	453.5	900
1,1-dichlooretheen	µg/l	< 0.1	-	0.01	5.005	10
1,1-dichloorpropaan	µg/l	< 0.2	-			
1,2-dichloorethaan	µg/l	< 0.2	-	7	203.5	400
1,2-dichloorpropaan	µg/l	< 0.2	-			
1,3-dichloorpropaan	µg/l	< 0.2	-			
cis-1,2-dichlooretheen	µg/l	< 0.1	-			
dichloormethaan	µg/l	< 0.2	-	0.01	500.005	1000
monochlooretheen (vinylchlori	µg/l	< 0.2	-	0.01	2.505	5
tetrachlooretheen	µg/l	< 0.1	-	0.01	20.005	40
tetrachloormethaan	µg/l	< 0.1	-	0.01	5.005	10
trans-1,2-dichlooretheen	µg/l	< 0.1	-			
trichlooretheen	µg/l	< 0.2	-	24	262	500
trichloormethaan	µg/l	< 0.2	-	6	203	400

Sommaties

som C+T dichlooretheen	µg/l	0.1	-	0.01	10.005	20
som dichloorpropanen	µg/l	0.4	-	0.8	40.4	80

Vluchtige gehalogeneerde alifaten - divers

tribroommethaan (bromoform	µg/l	< 0.2	@			630
----------------------------	------	-------	---	--	--	-----

Toetsoordeel monster 6304382:	Overschrijding Streefwaarde
-------------------------------	-----------------------------

Legenda	
@	Geen toetsoordeel mogelijk
-	<= Streefwaarde
x S	x maal Streefwaarde
N.B.	De vermelde tussenwaarde is door MijnLab berekend en is niet afkomstig uit BoToVa

BIJLAGE 5 GEGEVENS VOORONDERZOEK



Rapporten

Rapportage via
adres-/perceelzoeker

[Zoek op de kaart](#)


Zoek adres/perceel op de
kaart




Overzicht uitgevoerde
transacties

Algemene help

Ingelogd als [petra@landview.nl](#)
[Klik hier om uit te loggen](#)

[Wijzig wachtwoord](#)

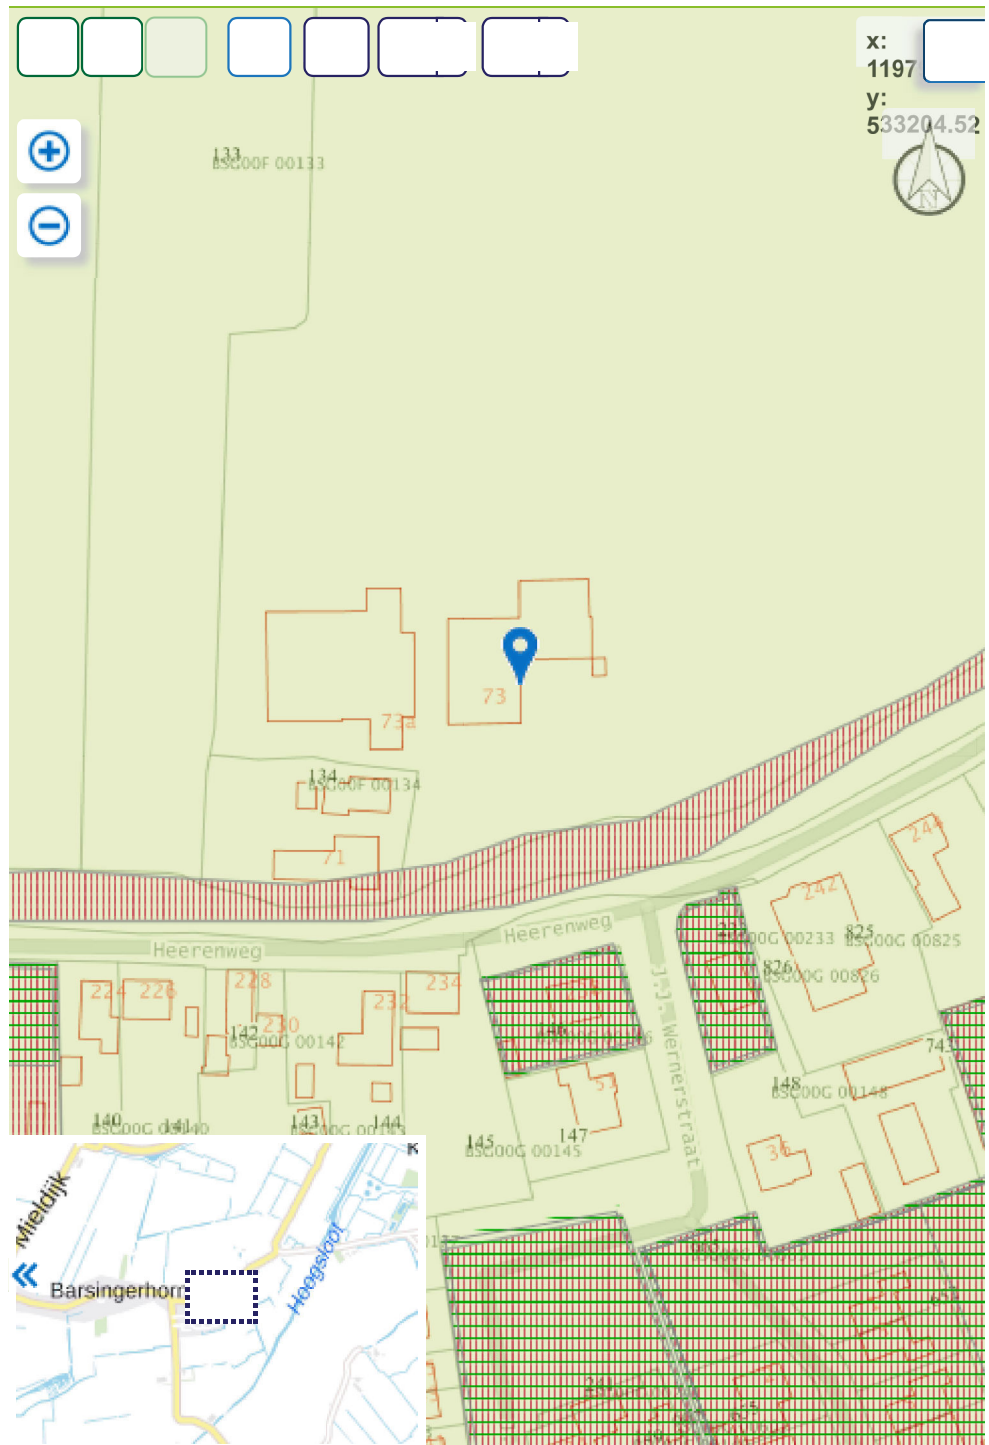

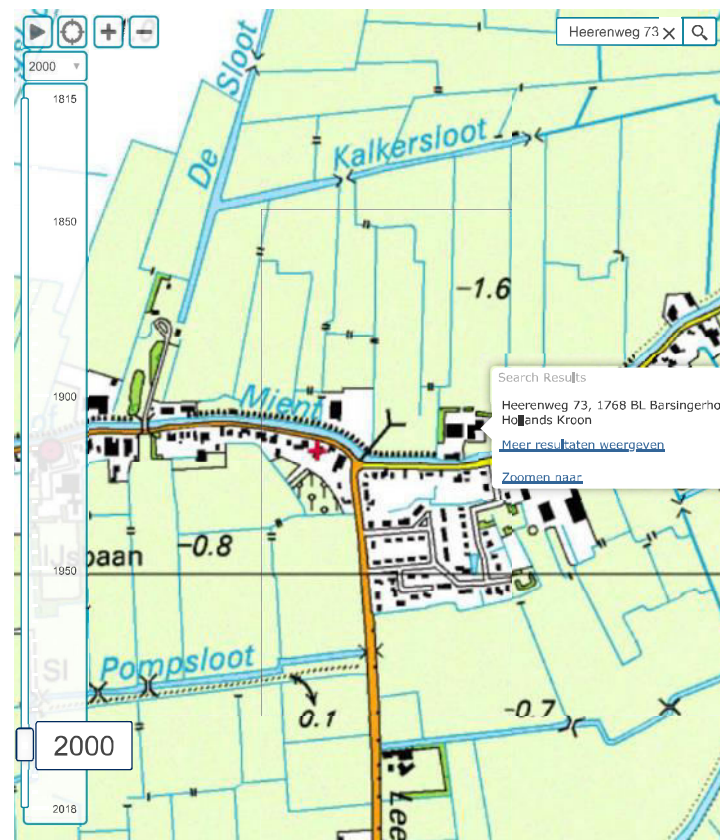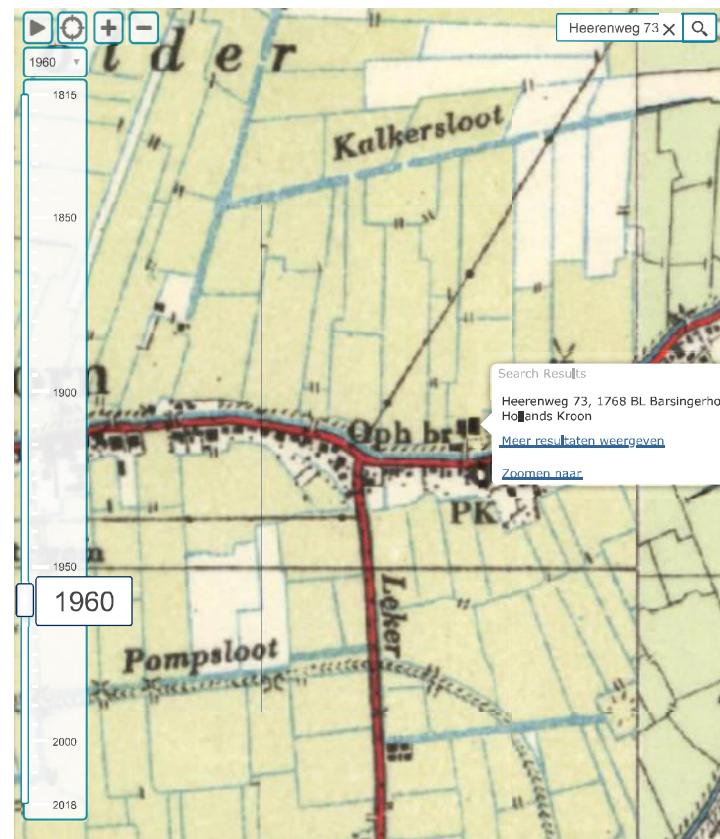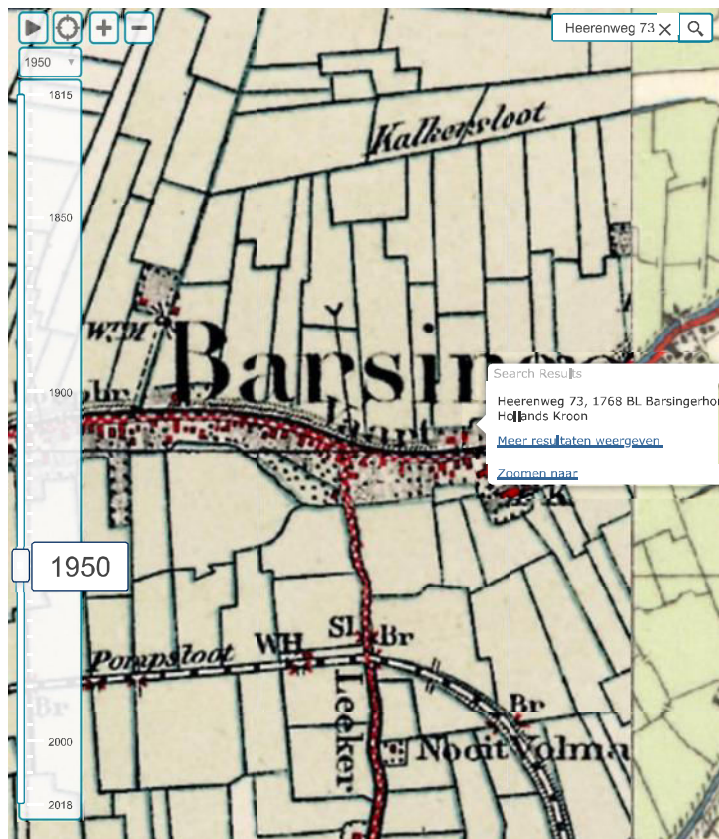

BIJLAGE 6 FOTO'S HUIDIGE SITUATIE

