



Bestaande situatie $\longleftrightarrow$ Uitbreiding




Uitbreiding Bestaande situatie




Rechter zijgevel

[illegible]

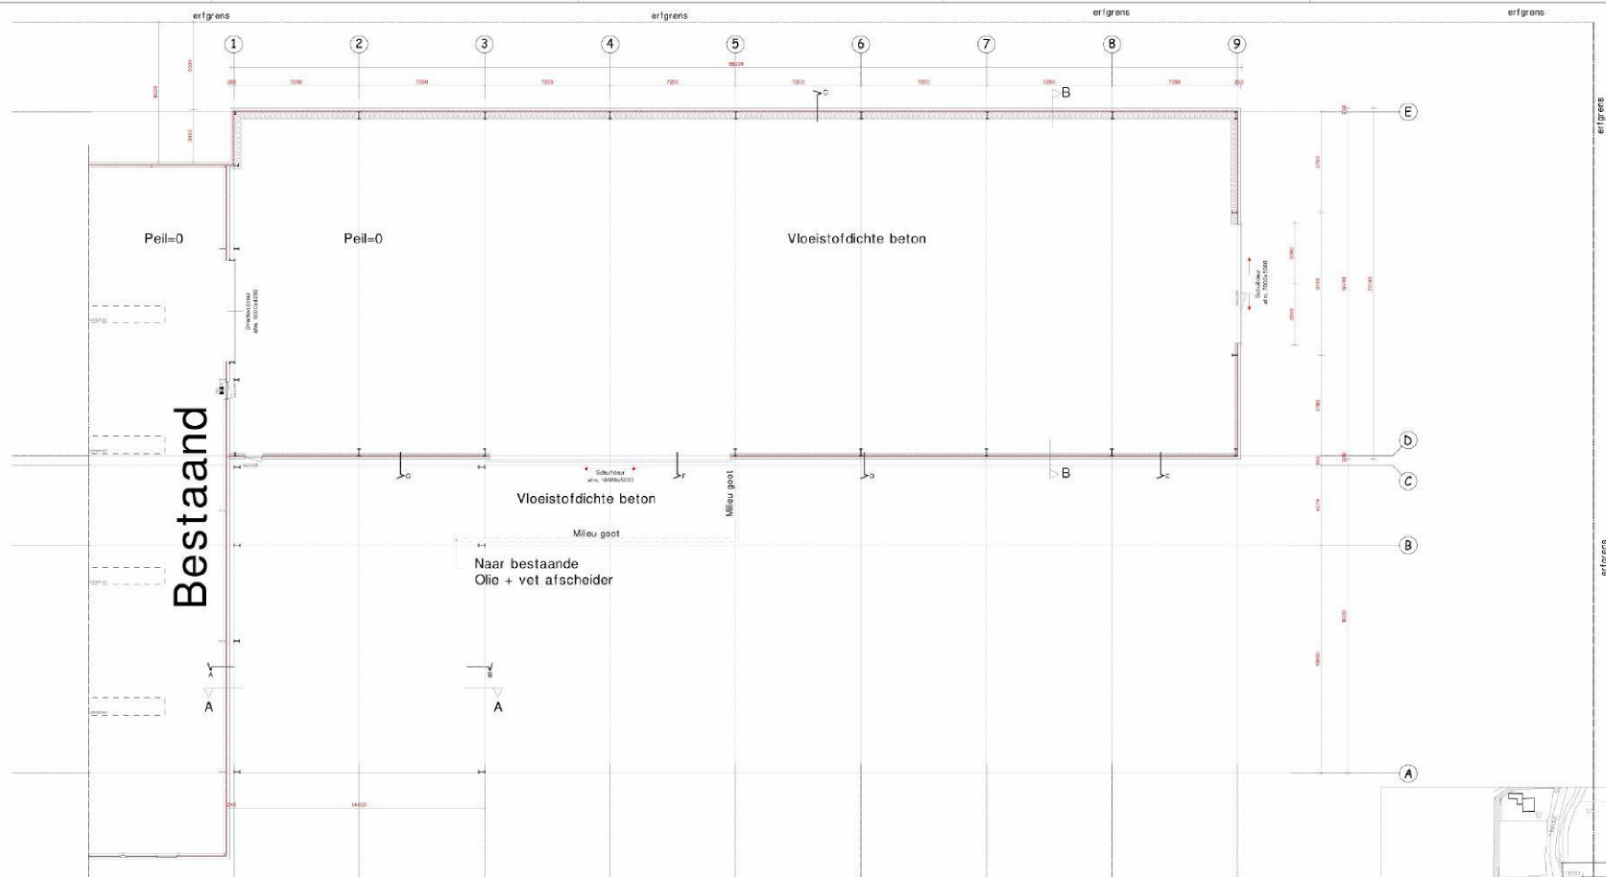

Begane grond Peil=0

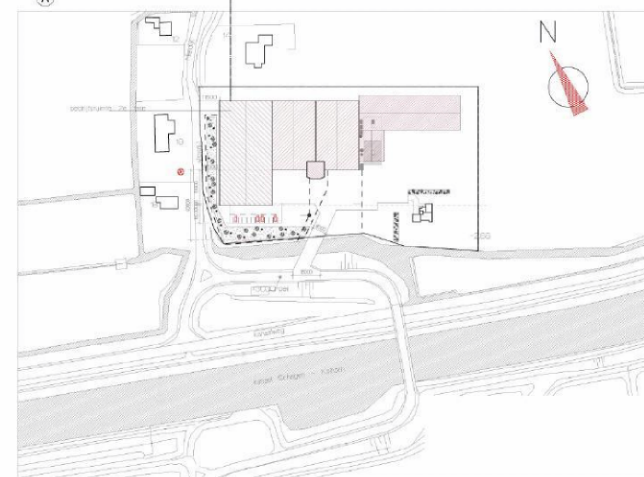


Alle rechten voorbehouden. Het ontwerp is auteursrechtelijk beschermd. Het ontwerp is niet te kopiëren, verspreiden of anderszins openbaar te maken. 