


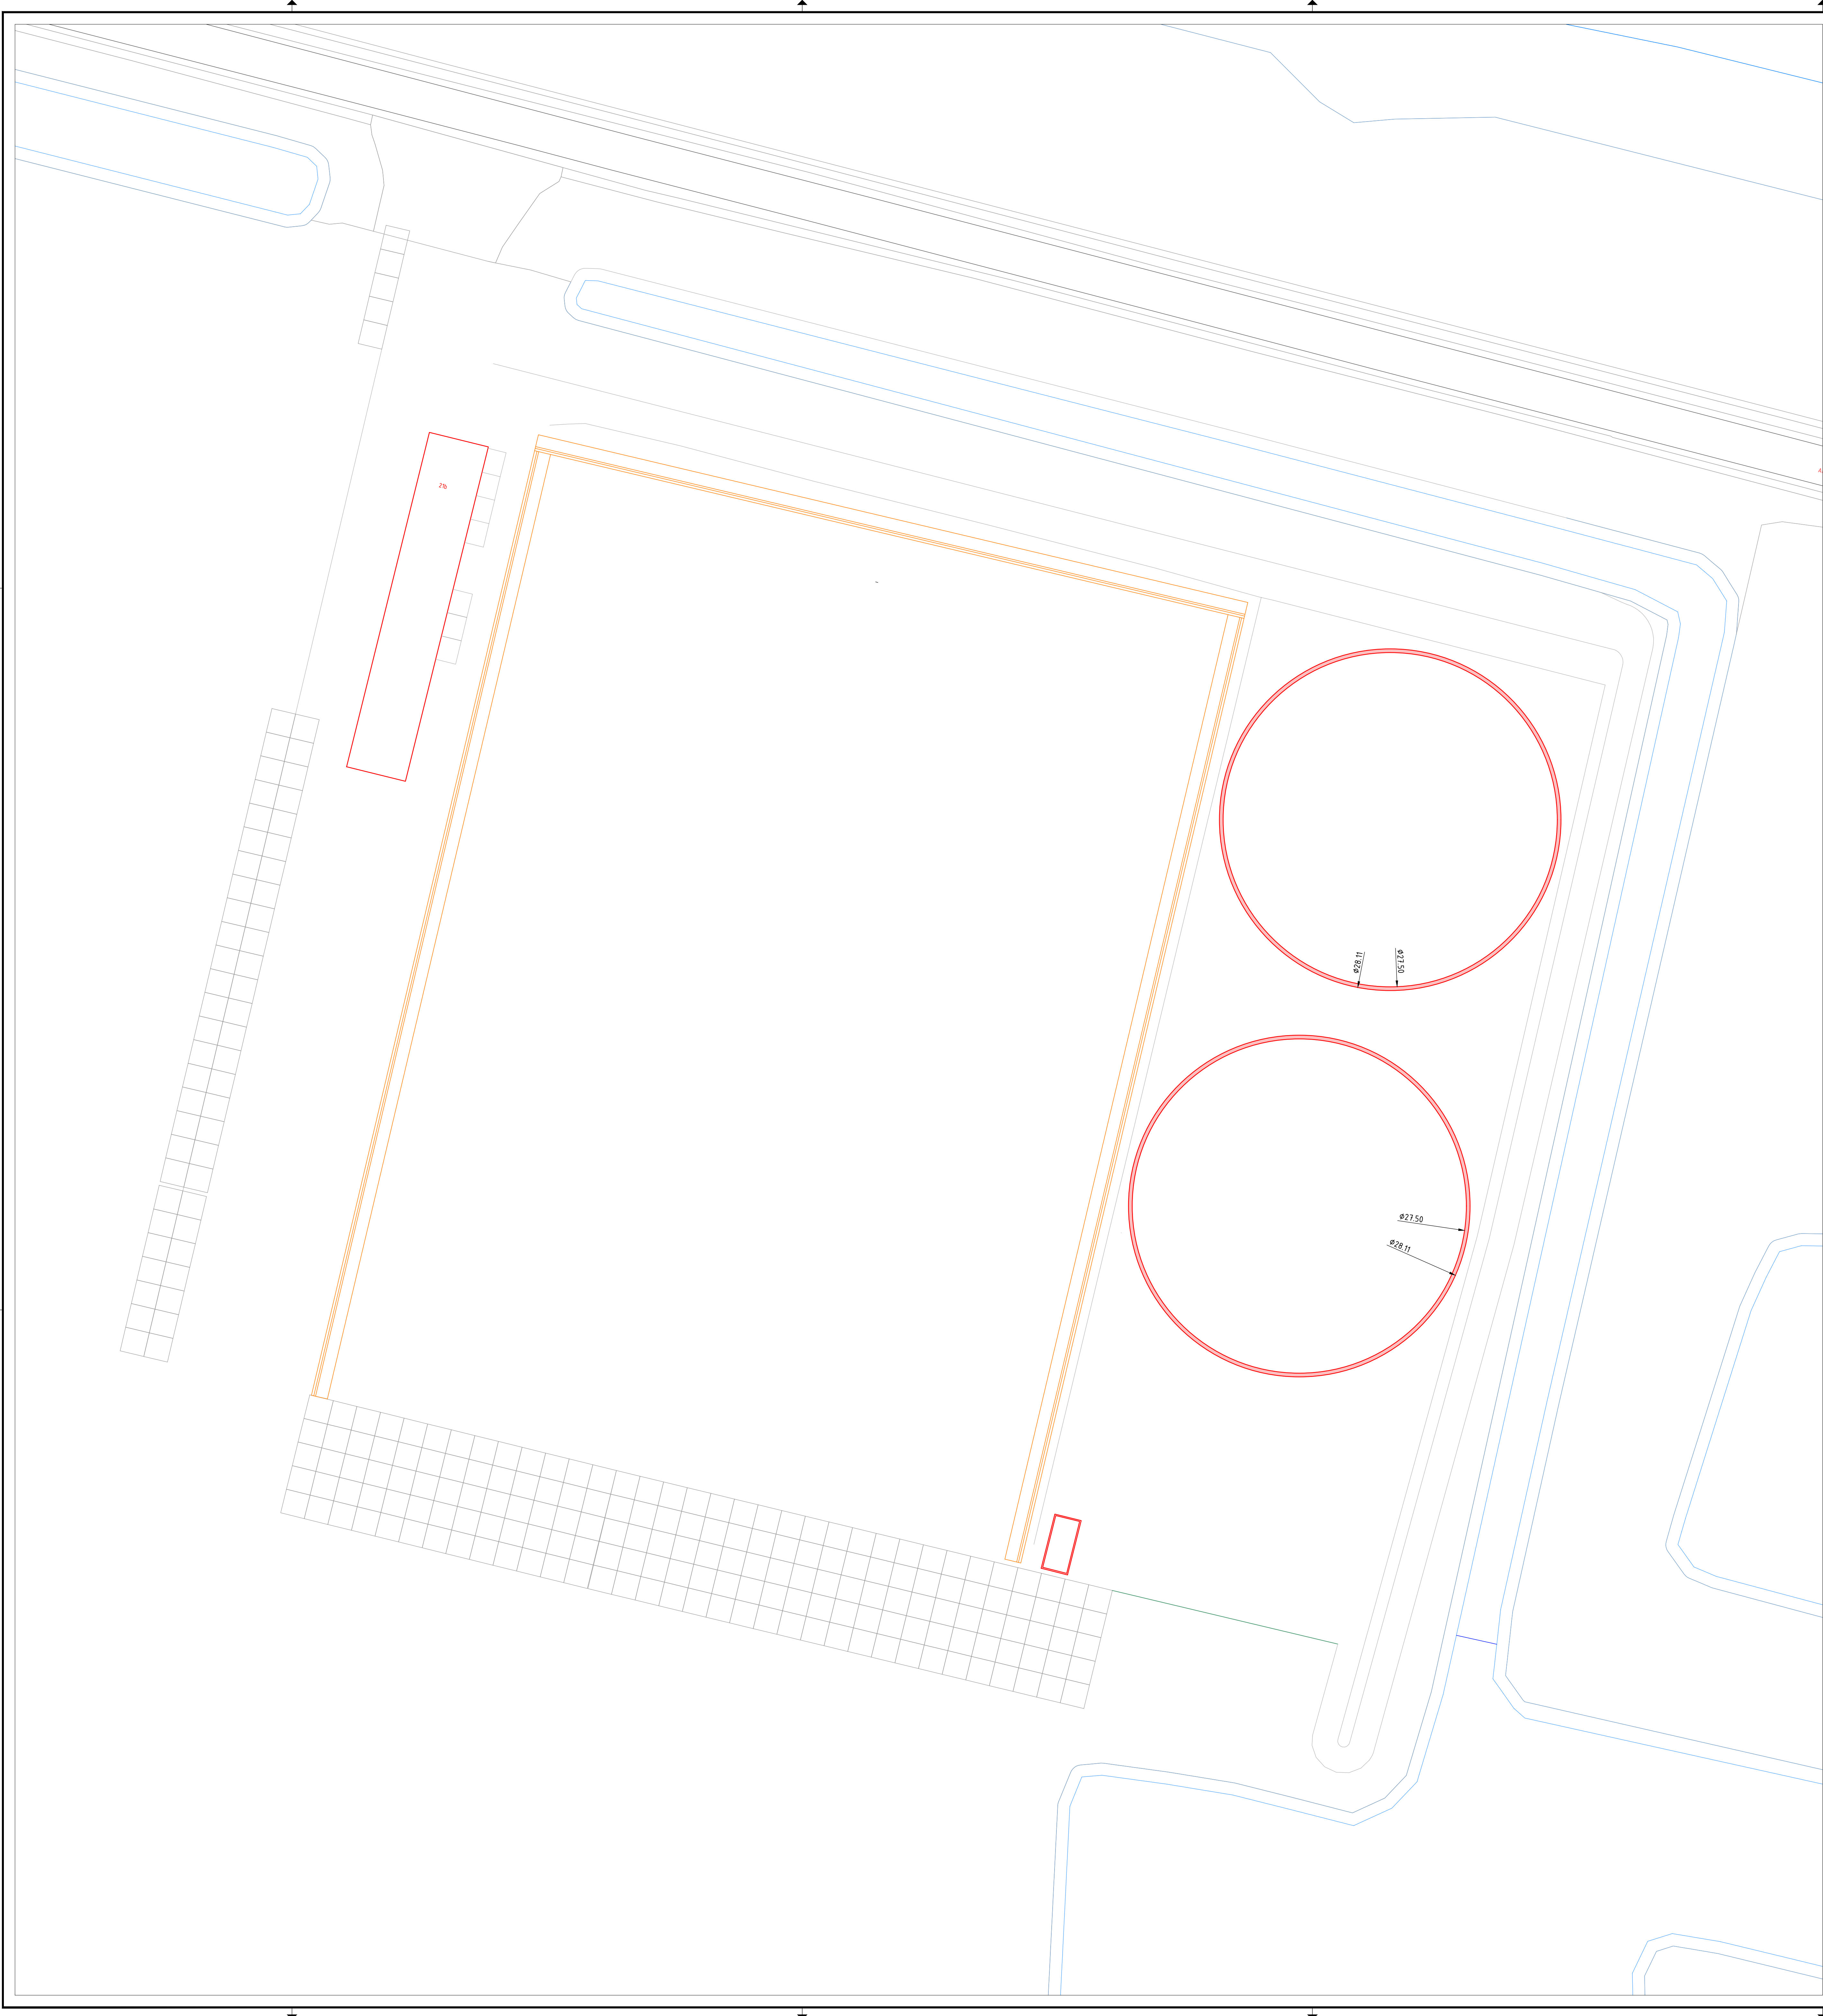

- OPMERKINGEN:
- Hoogtematen t.o.v. N.A.P.
 - Maten in meters, materiaalmaten in millimeters.
- LET OP:
- T.P.V. aansluiting stielconplaten meer immobilisatie

Legenda	
	Asfalt
	Bedrijfsvloerplaat
	Keerwand
	Asfalt



Sturm bv

aanwettende- en handelsbedrijf
grond-, weg- en waterbouw

Sturm BV
Stuiperweg 3
1995 KJ Zanddam

076-6164551
info@sturmzanddam.nl
www.sturmzanddam.nl

OPDRACHTGEVER

N.V. Afvalzorg Holding

PROJECTOMSCHRIJVING

Verharding Anna Paulowna

TEKENINGOMSCHRIJVING

Nieuwe situatie
Ter indicatie

STATUS

Voorlopig

TEKENAAR

MKA

PROJECTLEIDER

FCL

EX-DATUM

24-07-2018

PROJECTNUMMER

18.128

SCHAAL

1:200

FORMAAT

A0

BLADNUMMER

001

WIJZ.NR

-

02 4 6 8m



Sturm bv

Portalen - dienst 24 juli 2018 10:34:04