

	Bestaand	Nieuw	Minder/Meer	Compensatie
Dakoppervlak	7017	6429	-588	-44
Dichte bodemverharding (afwateren d.m.v. HWA)	7687,5	9165,5	1478	111
Dichte bodemverharding afwateren naar bermen	3108,5	3644,5	536 -	
Doorlatende bodemverharding	0	0	0	0
Wateroppervlak	1375	1792	417	31
Groen	12509	10666	-1843 -	
Totaal	31697	31697	0	98


	Bestaand	Nieuw
Dak oppervlak	7017	6429
Groen	11241	9171
Waterpartij	1375	1792

	Percentage	Oppervlak	Toelichting
BESTAAND - Voor- en Achtertuin	100%	2536 m2	Inrichting voor- en achtertuinen is nog niet de bepalen, dus aanname gedaan.
Verhard (Dichte bodemverharding)	50%	1268 m2	
Onverhard (Groen)	50%	1268 m2	
NIEUW - Voor- en Achtertuin	100%	2990 m2	Inrichting voor- en achtertuinen is nog niet de bepalen, dus aanname gedaan.
Verhard (Dichte bodemverharding)	50%	1495 m2	
Onverhard (Groen)	50%	1495 m2	
BESTAAND - RIJBAAN	100%	3736 m2	Rijbaan wordt volledig opgesloten door trottoirbanden, water wordt hierdoor volledig opgevangen d.m.v. HWA.
Afwateren d.m.v. HWA	100%	3736 m2	
Afwateren naar bermen	0%	0 m2	
NIEUW - RIJBAAN	100%	4026 m2	Aanname dat de rijbaan in de nieuwe situatie ook wordt opgesloten d.m.v. verhoogde banden, waardoor het water wederom moet worden opgevangen d.m.v. HWA.
Afwateren d.m.v. HWA	100%	4026 m2	
Afwateren naar bermen	0%	0 m2	
BESTAAND - PARKEERVAKKEN	100%	1074 m2	Bestaande parkeervakken worden opgesloten door trottoirbanden, water moet hierdoor worden opgevangen d.m.v. HWA.
Afwateren d.m.v. HWA	100%	1074 m2	
Afwateren naar bermen	0%	0 m2	
NIEUW - PARKEERVAKKEN	100%	988 m2	Aanname dat in de nieuwe situatie 50% van de parkeervakken naar de bermen kan afwateren.
Afwateren d.m.v. HWA	50%	494 m2	
Afwateren naar bermen	50%	494 m2	
BESTAAND - VERHARDING TERREIN ZORGSAAM	100%	1499 m2	Aanname is dat het volledige terrein afwatert naar de bermen. Aanname is o.b.v. Google maps, hierop zijn geen kolken zichtbaar op het gehele terrein.
Afwateren d.m.v. HWA	0%	0 m2	
Afwateren naar bermen	100%	1499 m2	
NIEUW - VERHARDING TERREIN ZORGSAAM	100%	2181 m2	Aanname is dat er in de nieuwe situatie 50% direct naar de bermen kan afwateren, de overige 50% moet worden opgevangen d.m.v. HWA.
Afwateren d.m.v. HWA	50%	1090,5 m2	
Afwateren naar bermen	50%	1090,5 m2	
BESTAAND - TROTTOIR	100%	3219 m2	Aanname dat 50% van de huidige trottoirs direct op de bermen kan afwateren, de overige 50% watert af richting de rijbaan en wordt hierdoor opgevangen d.m.v. het HWA.
Afwateren d.m.v. HWA	50%	1609,5 m2	
Afwateren naar bermen	50%	1609,5 m2	

NIEUW - TROTTOIR
Afwateren d.m.v. HWA
Afwateren naar bermen

100%	4120 m2
50%	2060 m2
50%	2060 m2

Aanname dat 50% van de nieuwe trottoirs direct op de bermen kan afwateren, de overige 50% watert af richting de rijbaan en wordt hierdoor opgevangen d.m.v. het HWA.


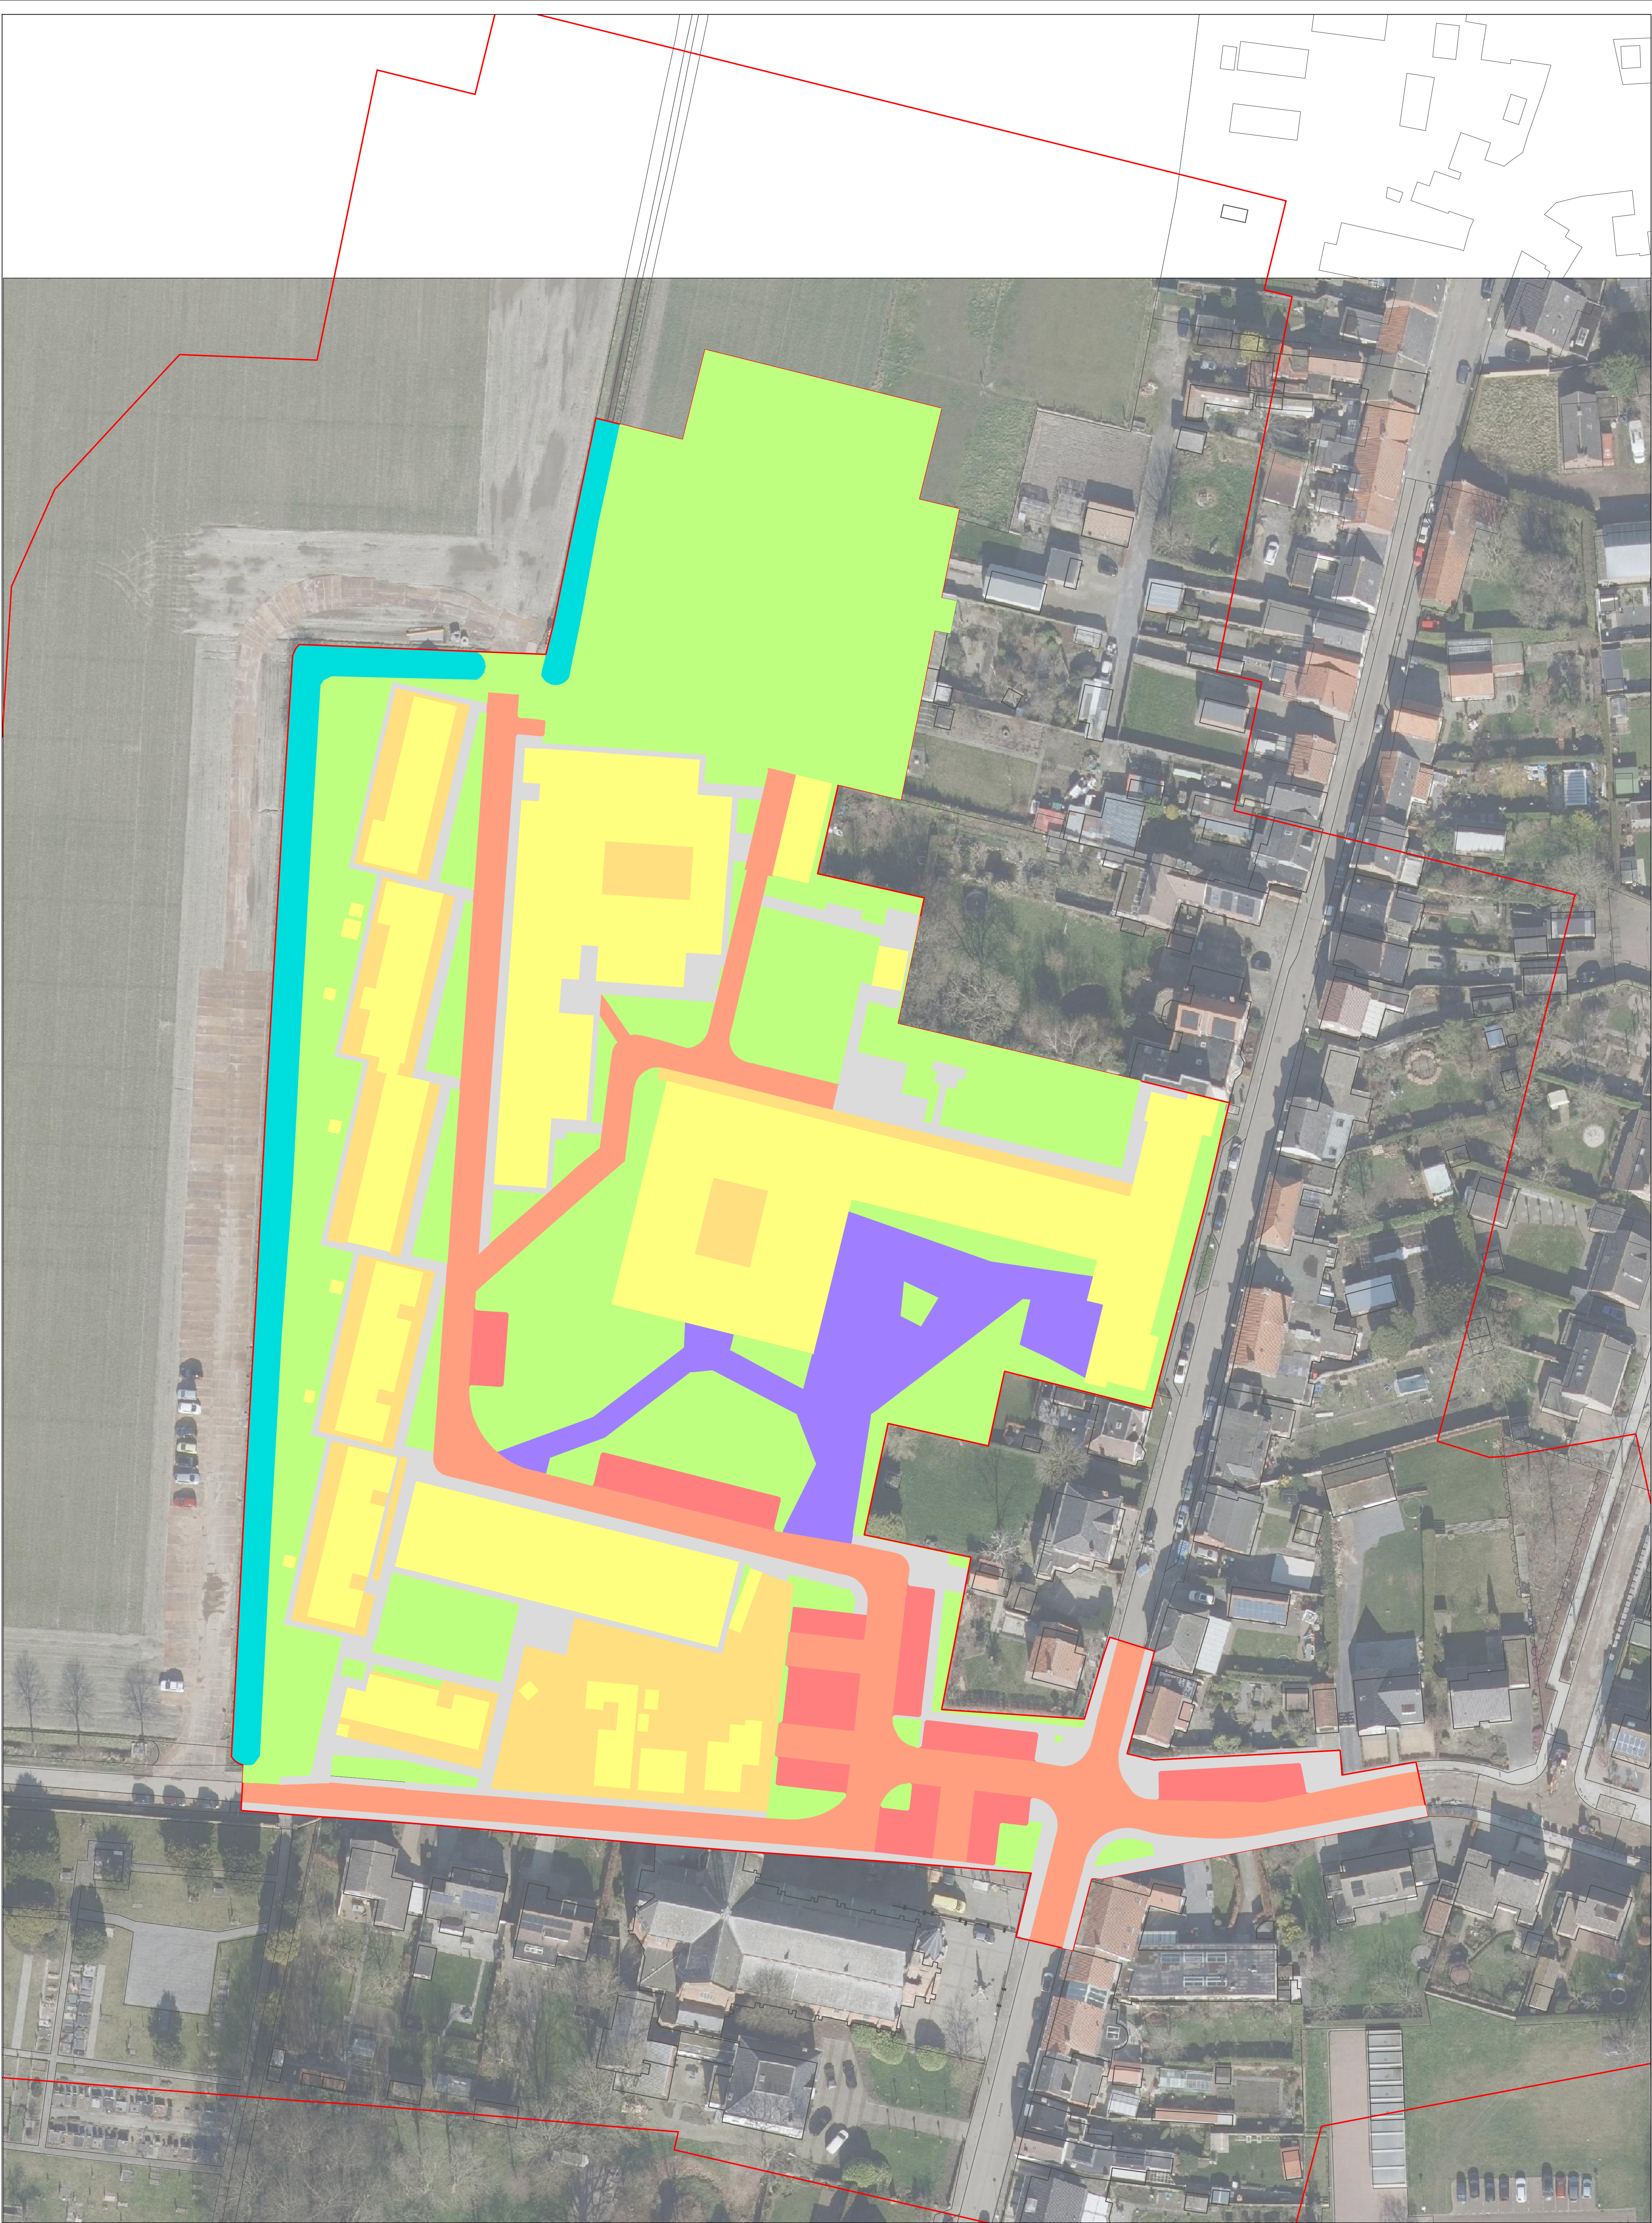



LEGENDA

Bestaand - Dakoppervlak Dakoppervlak - 100%	Bestaand - Parkeervakken Dichte bodemverharding (afwateren d.m.v. HWA) - 100%	Bestaand - Terrein ZorgSaam Dichte bodemverharding (afwateren naar bermen) - 100%	Bestaand - Groen Groen - 100%
Bestaand - Rijbaan Dichte bodemverharding (afwateren d.m.v. HWA) - 100%	Bestaand - Trottoir Dichte bodemverharding (afwateren d.m.v. HWA) Dichte bodem (afwateren naar bermen) - 50% - 50%	Bestaand - Voor- en Achtertuint Dichte bodemverharding (afwateren d.m.v. HWA) Groen - 50% - 50%	Bestaand - Waterpartij Wateroppervlak - 100%

BP ZORGSAAAM - ANTONIUS KLOOSTERZANDE

000708_T1-01 - Watercompensatie_ Bestaand
1:500 | A1 594x841mm
14-08-2023

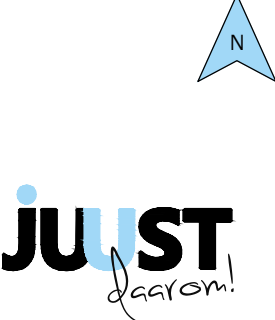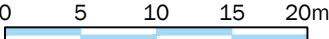

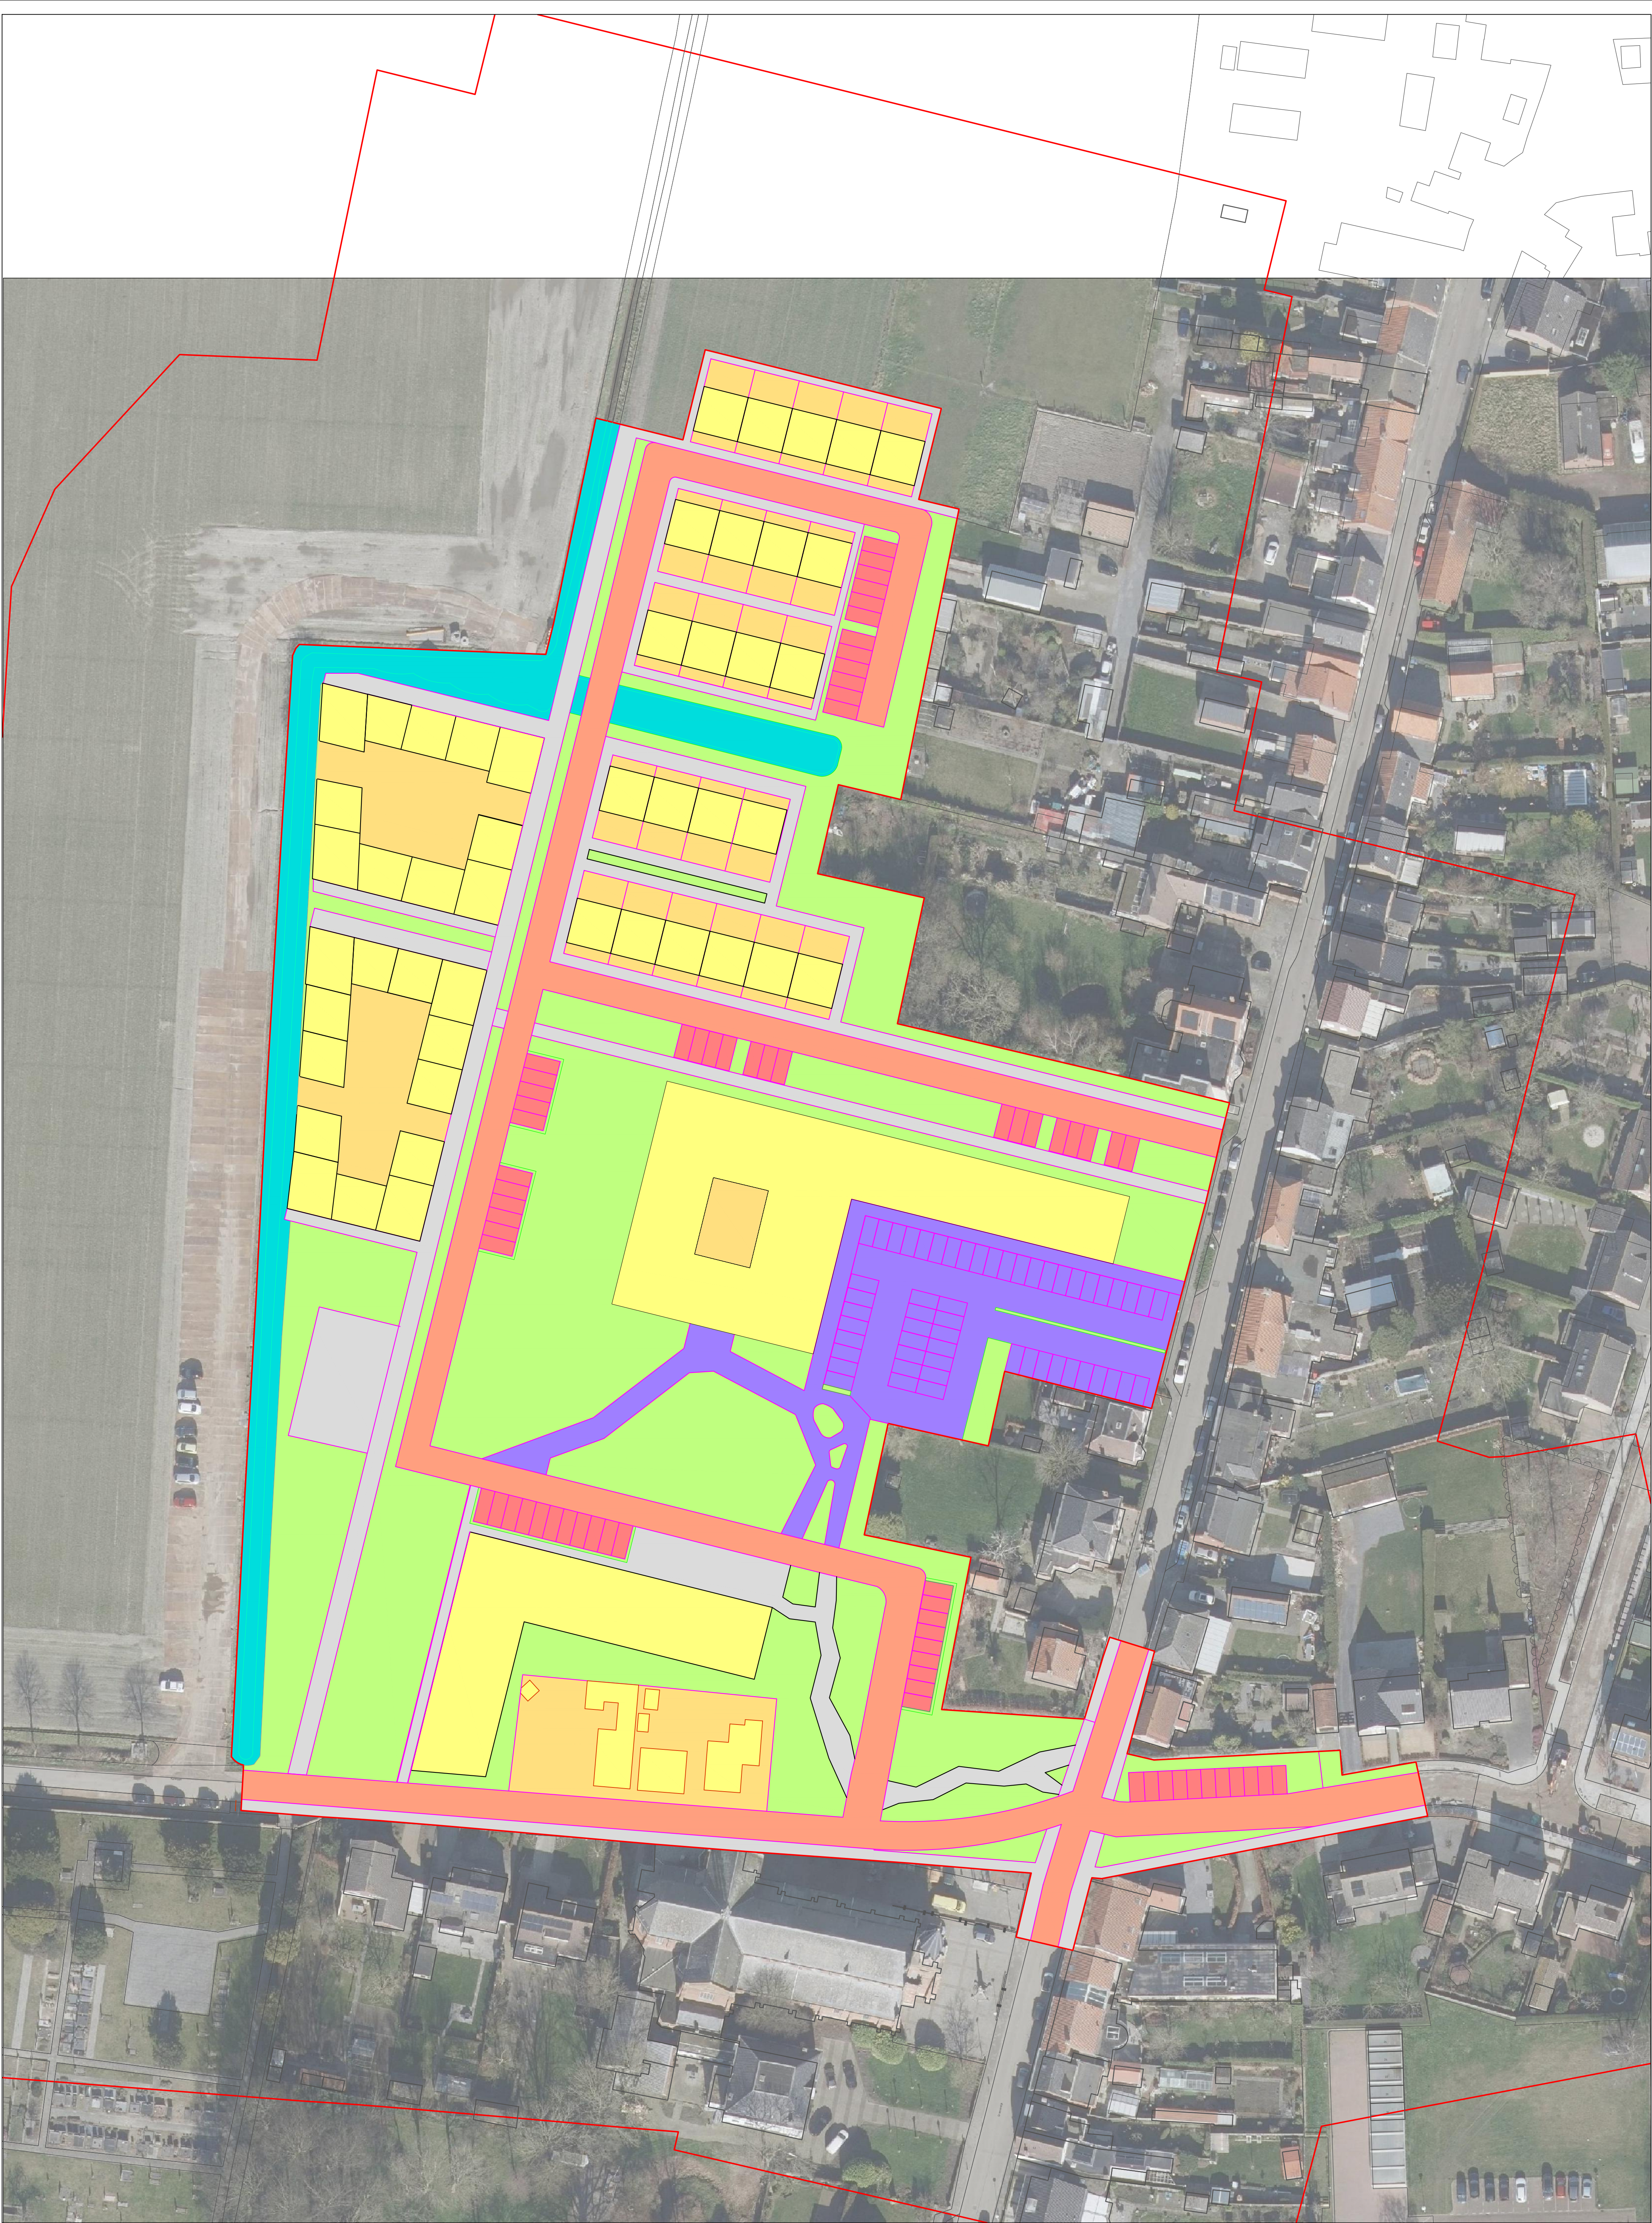

LEGENDA

Nieuw - Dakoppervlak - 100%	Nieuw - Parkeervakken Dichte bodemverharding (afwateren d.m.v. HWA) - 50% Dichte bodemverharding (afwateren naar bermen) - 50%	Nieuw - Terrein ZorgSaam Dichte bodemverharding (afwateren d.m.v. HWA) - 50% Dichte bodemverharding (afwateren naar bermen) - 50%	Nieuw - Groen Groen - 100%
Nieuw - Rijsaan Dichte bodemverharding (afwateren d.m.v. HWA) - 100%	Nieuw - Trottoir Dichte bodemverharding (afwateren d.m.v. HWA) - 50% Dichte bodem (afwateren naar bermen) - 50%	Nieuw - Voor- en Achtertuin Dichte bodemverharding (afwateren d.m.v. HWA) - 50% Groen - 50%	Nieuw - Waterpartij Wateroppervlak - 100%

BP ZORGSAAAM - ANTONIUS KLOOSTERZANDE

000708_T1-01 - Watercompensatie _ Nieuw
1:500 | A1 594x841mm
14-08-2023

