


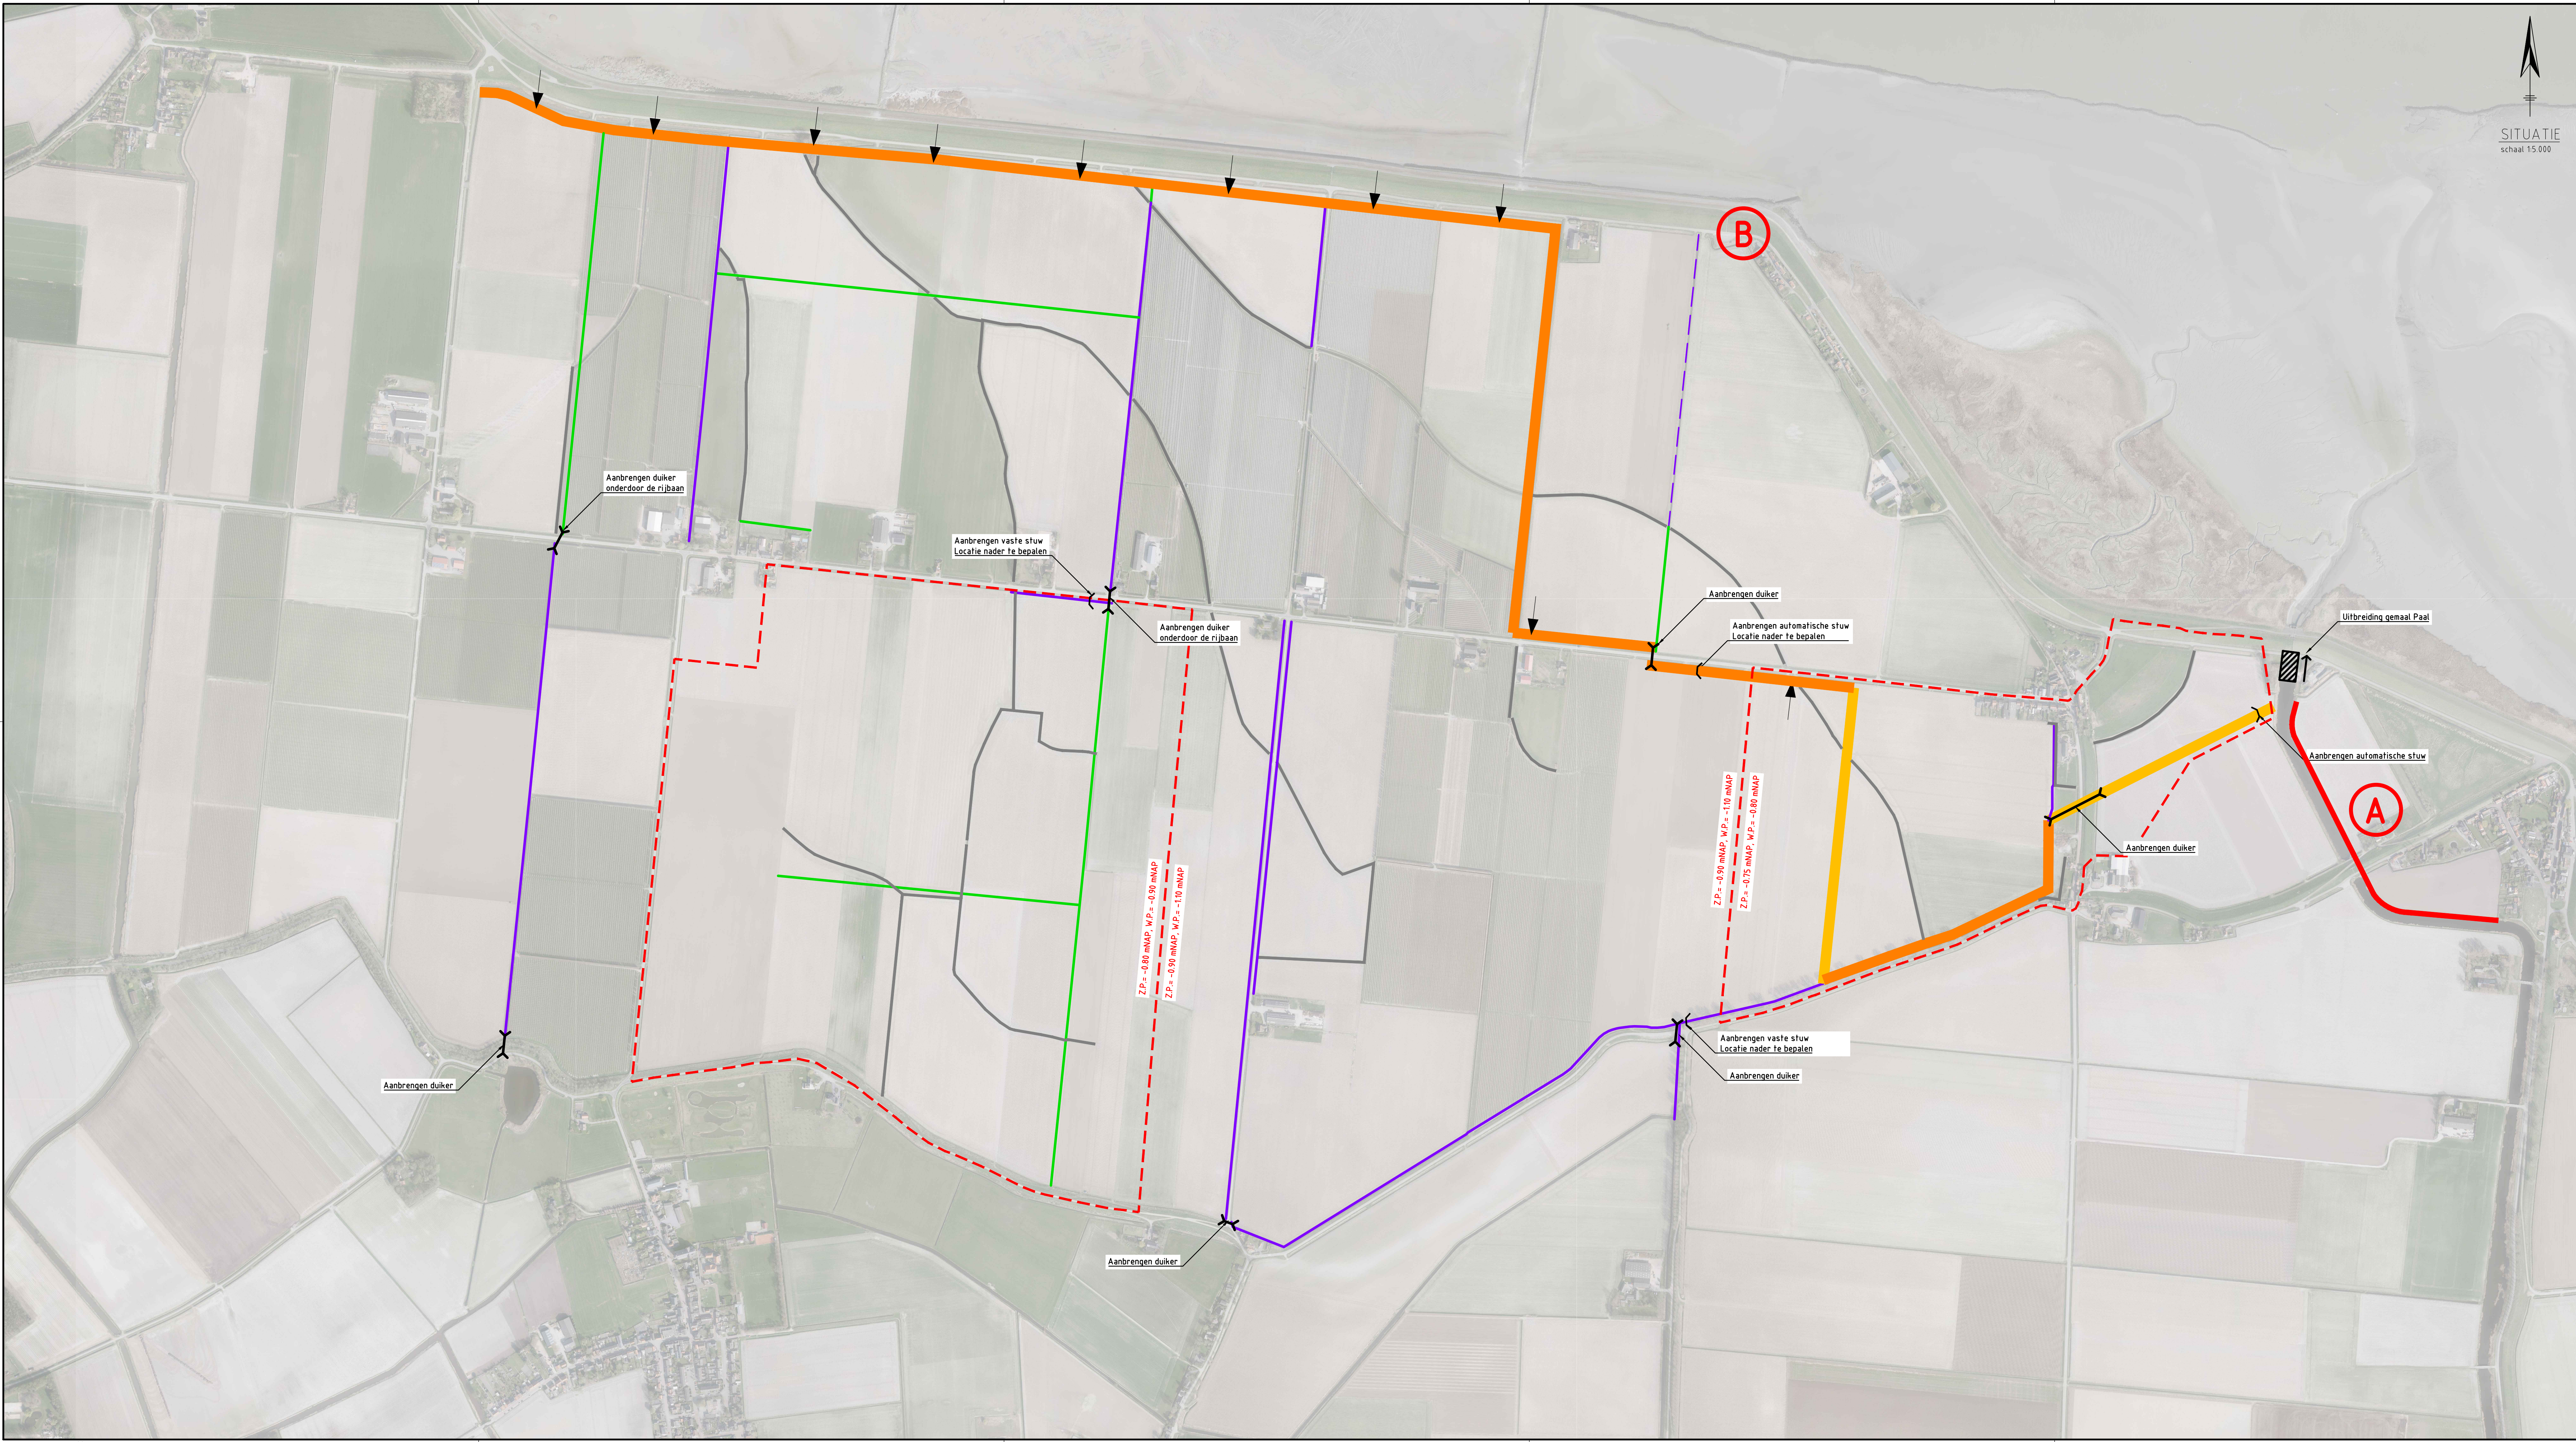

VERKLARING

- NIEUWE WATERLOOP (NORMALE OMSTANDIGHEDEN)
- VERRUIMEN WATERLOOP (NORMALE OMSTANDIGHEDEN)
- TALUD HERSTELLEN 1:2
- NIEUWE WATERLOOP (EXTREME OMSTANDIGHEDEN)
- VERRUIMEN WATERLOOP (EXTREME OMSTANDIGHEDEN)
- DEMPEN WATERLOOP
- CONTOUR NIEUW PEILGEBIED
- TOEGANGSDAMMEN MET KOKERDUIKER
- AANBRENGEN NIEUWE KOKERDUIKER
- AANBRENGEN VASTE/AUTOMATISCHE STUW
- MEEKOPPELKANS OMMETJE PAAL
- MEEKOPPELKANS DIK/OVERGANG BAALHOEK
- UITBREIDING GEMAAL

OVERZICHTSSITUATIE
schaal 1:50.000



MATEN IN METERS
DIAMETERS IN MILLIMETERS
HOOGTEMATEN IN METERS T.O.V. N.A.P.

Waterschap Scheldestromen					
Kanaalweg 1, 4337 PA Middelburg, Postbus 1000 4330 ZW Middelburg, Tel: (058) 2461000 Mail: info@scheldestromen.nl					
Onderwerp:					
Omschrijving:					
Maatregelenkaart					
behoort bij:					
corfasnummer:					
projectfase: 3. Ontwerpfase					
getekend	WJ	afg.	12-11-2020	aantal bladen: 1	blad: 1
gezien	IB	12-11-2020	tek. nr.	formaat: 1260x594	besteknr.
gecontroleerd	JKL	12-11-2020	KL-PRJ1168C-02	schaal: 1:5.000	status: CONCEPT