
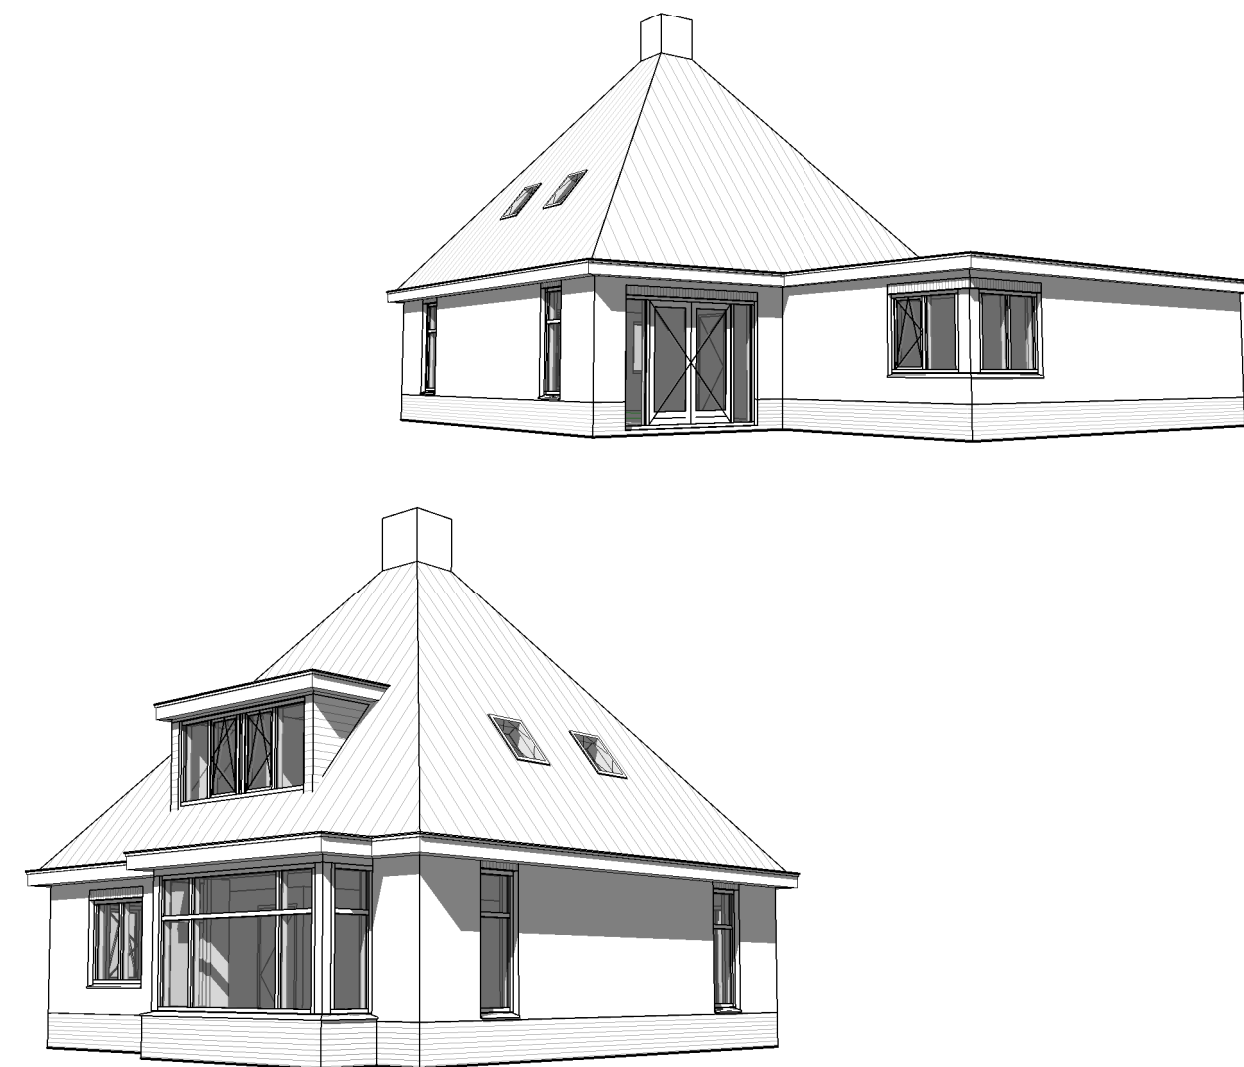
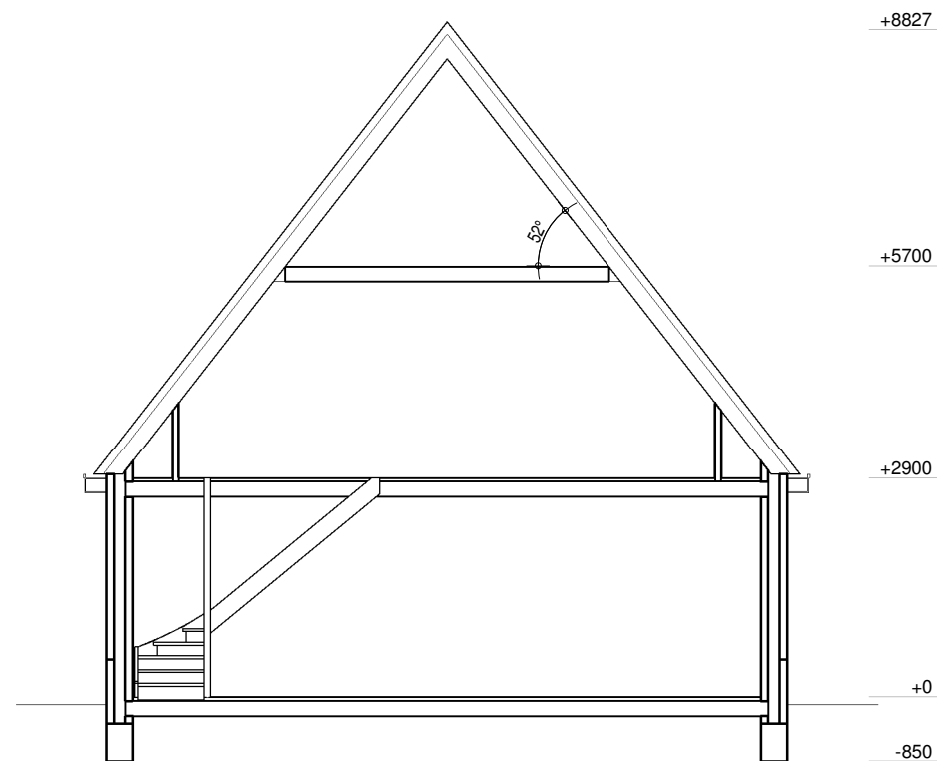
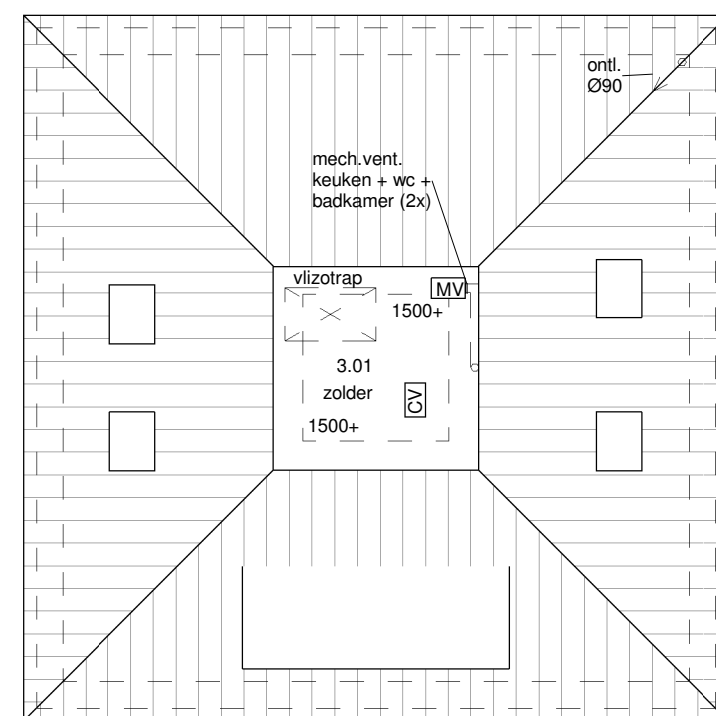
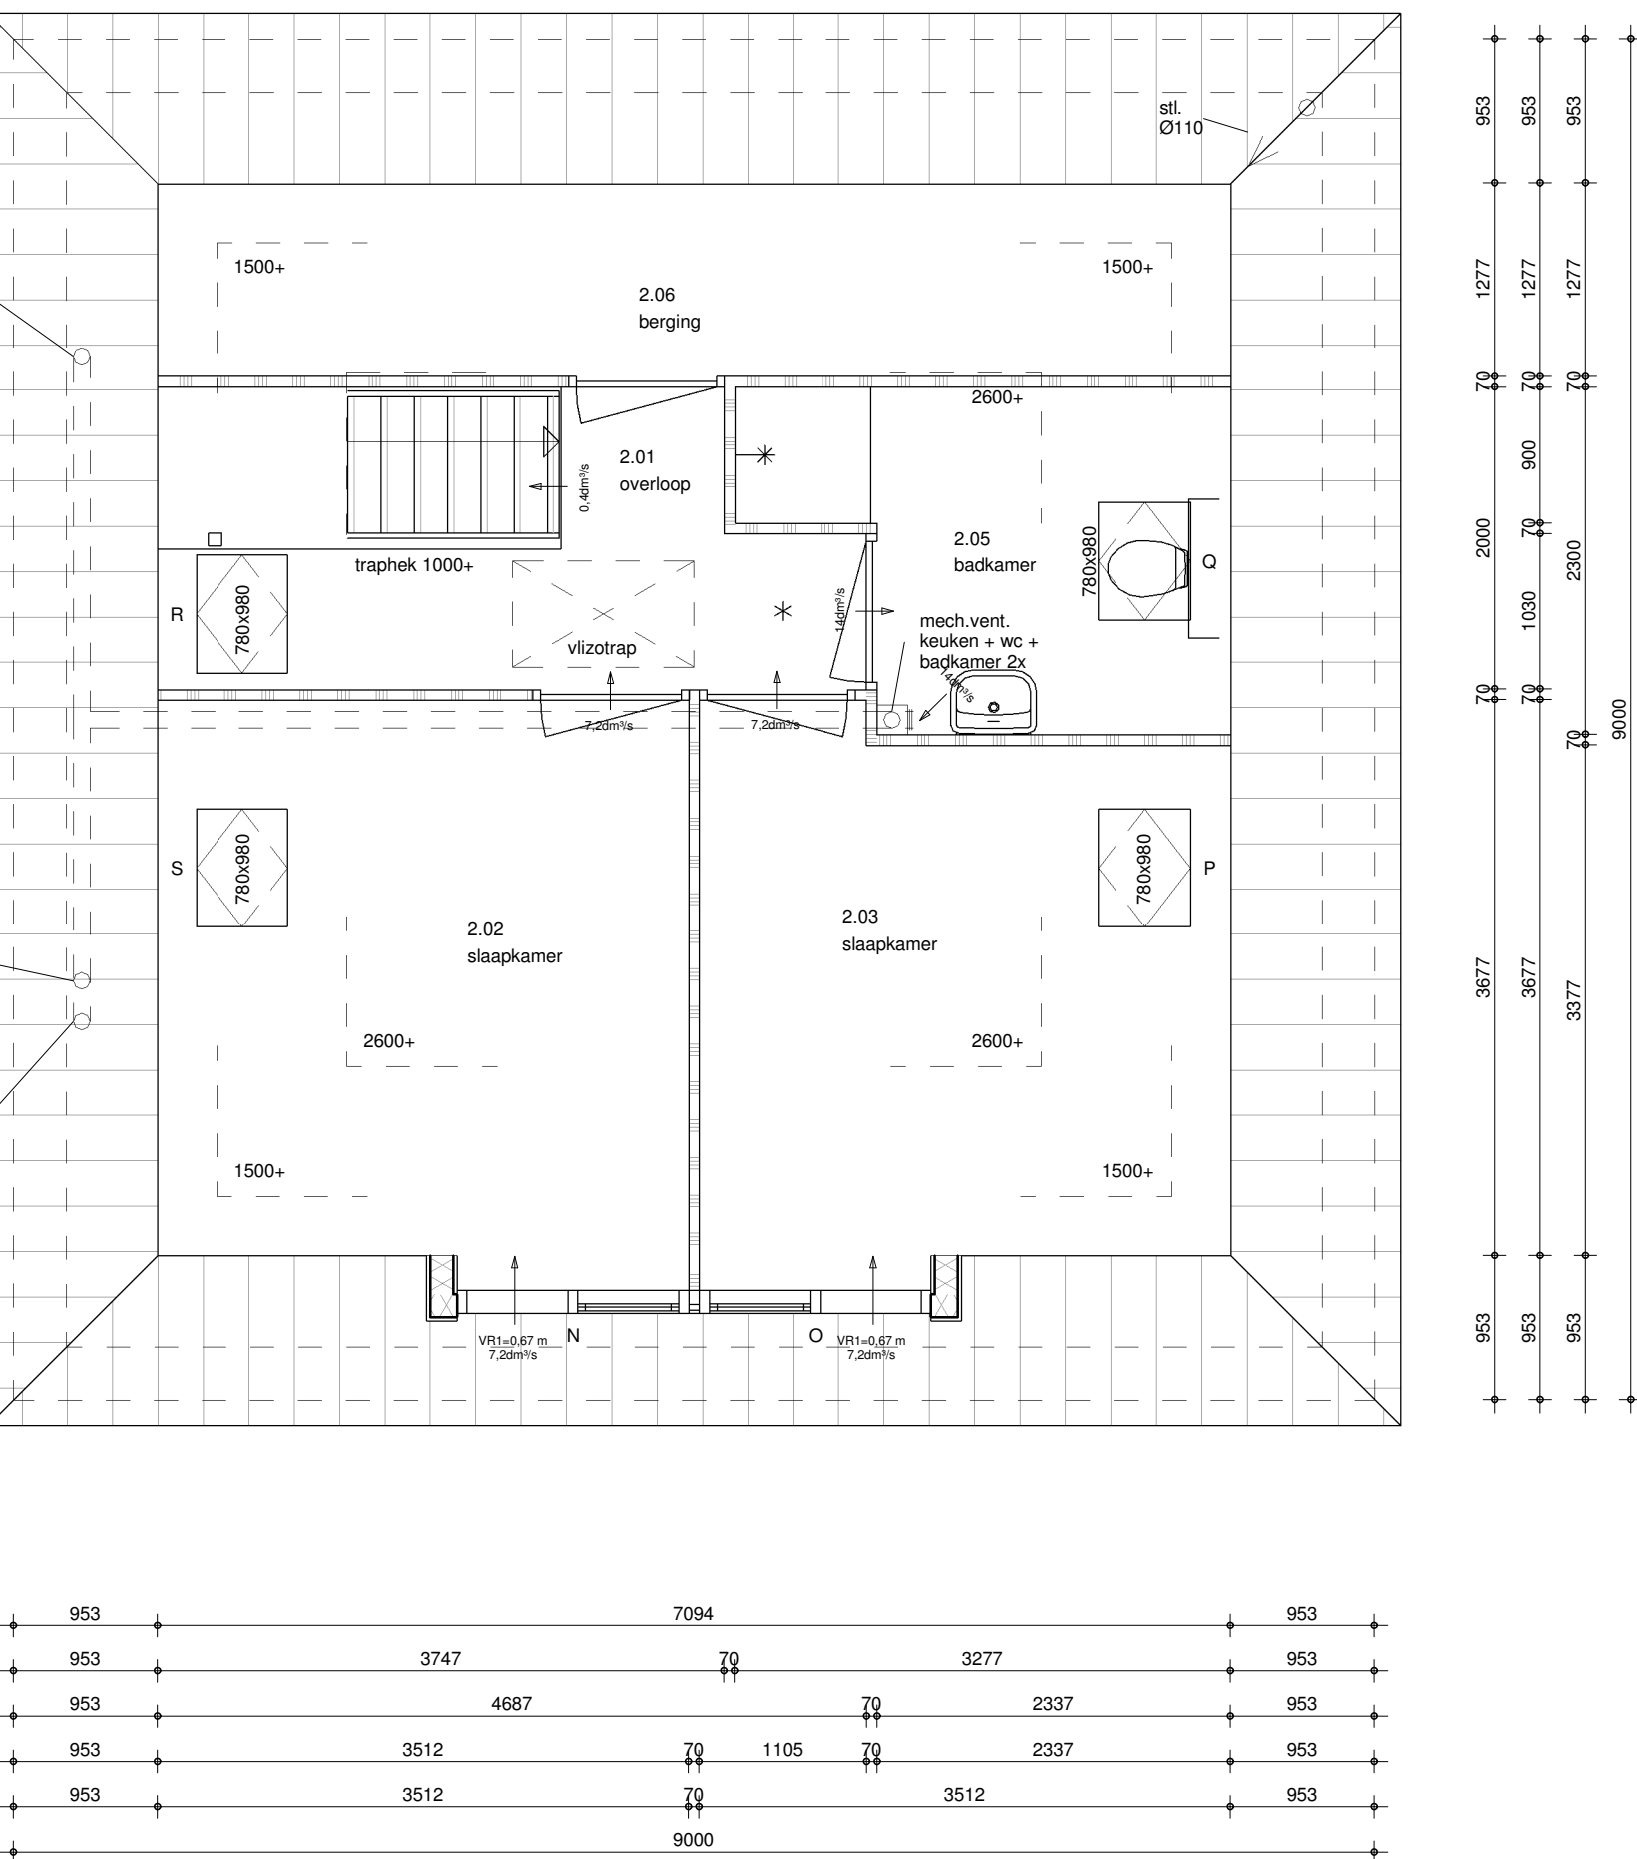


- REKENINGEN
1. Het bouwen dient te geschieden overeenkomstig de eisen van het bouwbesluit.
 2. Alle constructies volgens goedkeurde berekeningen (en tekeningen).
 3. De brandwerende scheidings tussen woningen (art. 2.44 BB en NEN 6090) 60 minuten brandwerend uit te voeren.
 4. De brandwerendheid voor een beschermde vluchtroute (art. 2.44 BB en NEN 6090) 30 minuten brandwerend uit te voeren.
 5. T.p.v. de hal en de overloop dient een niet ontsende rookmelder (d) geplaatst te worden, welke is aangesloten op een voorziening voor elektriciteit en voldoet aan de eisen volgens NEN 2505.
 6. Trappen conform afst. 2.3.88; traphek min. 1,00m boven vloer traphek min. 0,50m boven traphek; max. openingen 0,10m (vanaf 0,7m max. openingen 0,20m); tussen de 0,2 en 0,7m breedte zijn geen opstapgeplaatsheden.
 7. Trappen: max. opstap 188mm; min. aanbrede op de loopzijde 220mm; min. vrije hoogte boven trap 2,30m; boven voorkant trededak.
 8. Een uiterste scheidingsconstructie heeft geen openingen die breder zijn dan 0,07m, behalve voor een afsluitbare opening of een uiterste voor luchtovergang, rook- of ont- en bestuuring van een afvoervoorziening voor huishoudelijk afval (art. 3.69 BB).
 9. Een uiterste scheidingsconstructie van een ventilatiegaten heeft een volgens NEN 5077 bepaalde brandwerendheid: brandwerend met een minimum van 20 dB (art. 3.2 BB).
 10. Ventilatie volgens afst. 1.6.88 en NEN 1087.
 11. Ontluchting toelating mechanisch.
 12. Ontluchting ventilatie met toelating mechanisch.
 13. In de toelating ventilatie tot min. 1,20m toelating (NEN 2776). In de badruimte waarheen tot min. 1,20m toelating (t.p.v. douche en/of bad tot min. 2,10m over een lengte van 3,00m).
 14. Warmte-isoleerwaarde uiterste scheidingsconstructie (vloeren R_c ≥ 3,5 m²K/W, gevels R_c ≥ 4,5 m²K/W en daken R_c ≥ 6,0 m²K/W) en kozijnen (totale loodconstruct.) U ≤ 1,65 W/m²K, volgens art. 5.3.88.
 15. Goede naad en kierdichting overeenkomstig art. 5.4 BB.
 16. Alle glas van woningen) uit te voeren als dubbel isolerend beglazing.
 17. Brandwerendheid: duren, ramen, kozijnen en daarmee gelijk te stellen constructieonderdelen in een uiterste scheidingsconstructie hebben een volgens NEN 5096 bepaalde brandwerendheid die voldoet aan de in de norm aangegeven vereistenklasse 2.
 18. Het lichtgeleidendvermogen en contactgeleidendvermogen tussen in een woning gelegen ventilatiegaten mag niet kleiner zijn dan 17 dB (lichtgeleid) en niet groter zijn dan 79 dB (contactgeleid) (art. 3.17a BB / NEN 5077).
 19. Het isolatiegeleidendvermogen mag ten hoogste 30 dB (art. 3.8 BB / NEN 5077) tussen een ventilatiegaten / ventilatiegaten en de isolatie boden.
 20. Voorzieningen voor elektriciteit volgens art. 6.8. BB en NEN 5110.
 21. Voorzieningen voor gas volgens art. 6.9 BB en NEN 1078.
 22. Aansluitingsgeleidendvermogen: v.v. elektr. gas, verwarmt, volgens art. 6.10 BB.
 23. Aansluitingsgeleidendvermogen water (warm en koud) volgens art. 6.14 BB.
 24. De woning zal worden voorzien van een HR combi-boiler, of (indien van toepassing) stadsverwarming.

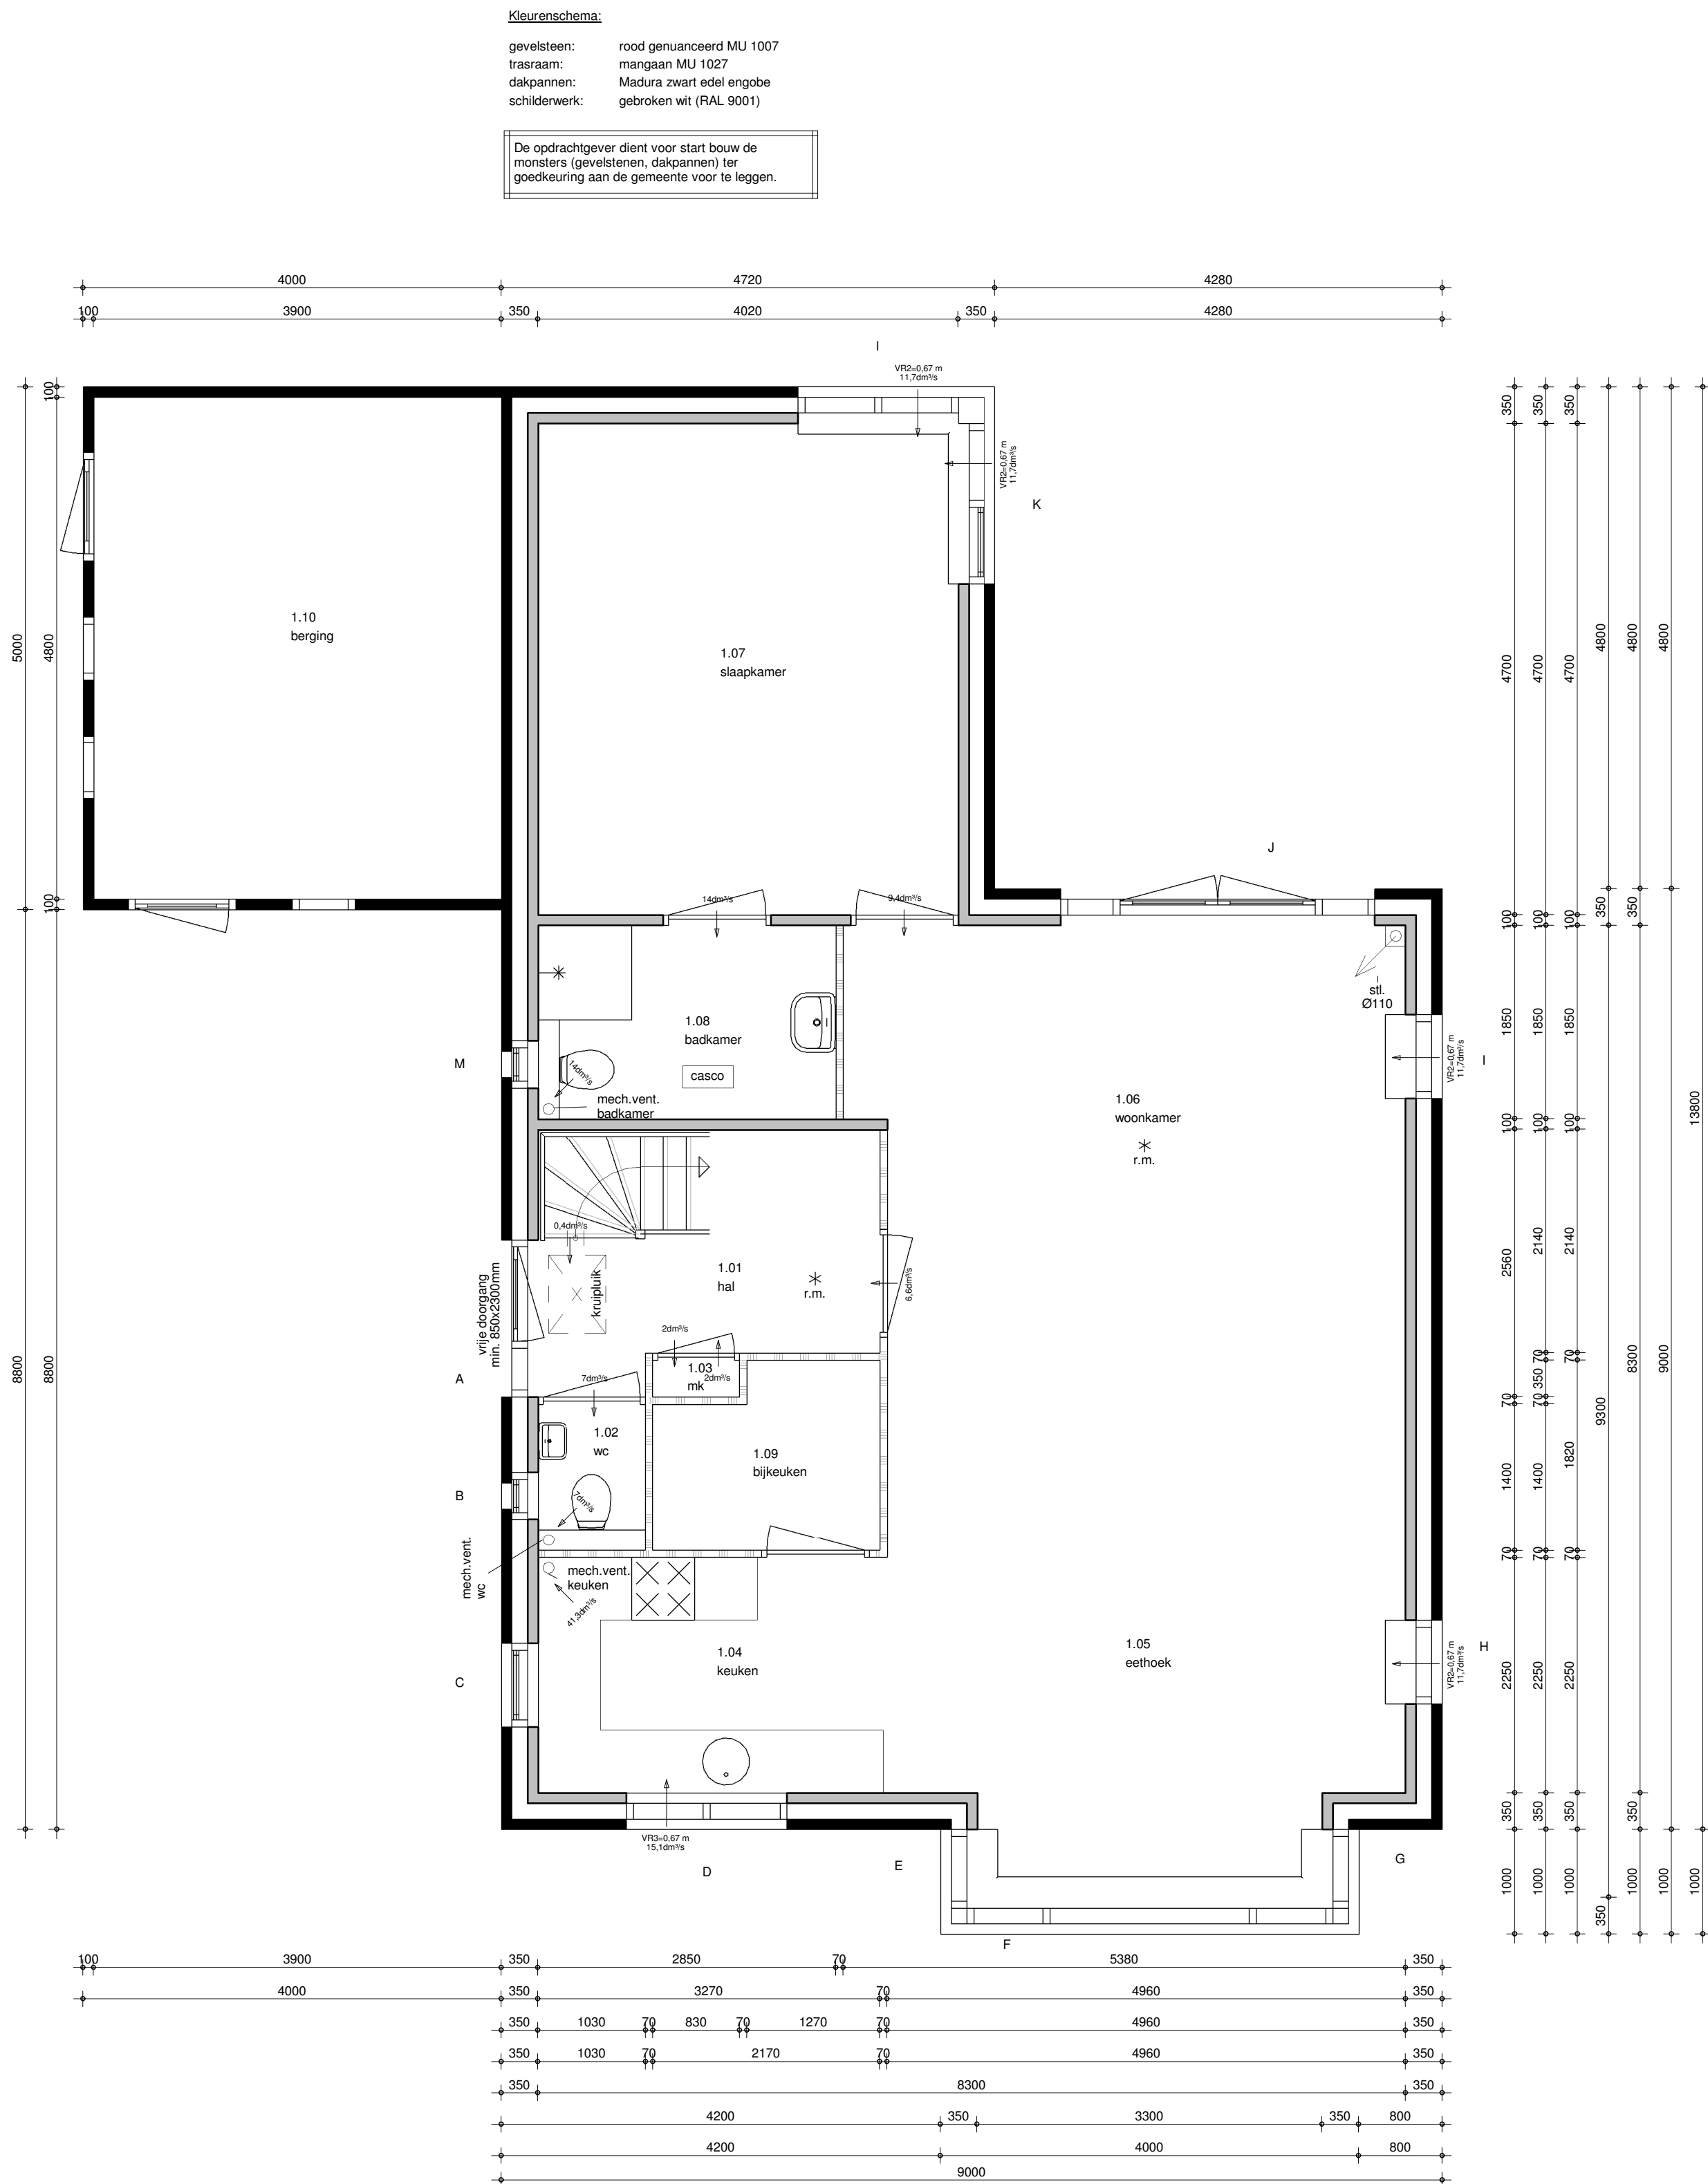

aannemersbedrijf **Bot & van der Ham** b.v. woningbouw utiliteitswerken

perspectief

Energyweg 17
4231 DJ Meerkkerk
tel: 0183 - 35 13 34
fax: 0183 - 35 29 76
info@bot-vdham.nl
www.bot-vdham.nl

Brummelhuis
samen bouwen

Grote Vort 221
8041 BK Zwolle
Tel. 038 - 7501930
Fax. 038 - 7501951
www.brummelhuis.nl
info@brummelhuis.nl

opdrachtgever	Dhr. D.J. van Kesteren, Eiteren 63, 3401 PS IJsselstein Tel: 030-6883079 / mob. (dhr.) 06-25151606 (mevr.) 06-25427274 e-mail: dirkvankesteren@live.nl					
project	nieuw te bouwen woning aan de Bedevaartweg te IJsselstein Sectie: E, Perceel 2244					
gewijzigd	a	02-02-2015	wb	e	18-01-2016	wb
	b	03-12-2015	ak	f	12-04-2016	wb
	c	08-12-2015	ak	g	12-05-2016	es
	d	10-12-2015	bl	h		

B1
werknr.:
V60-037
bl
04-11-2014