



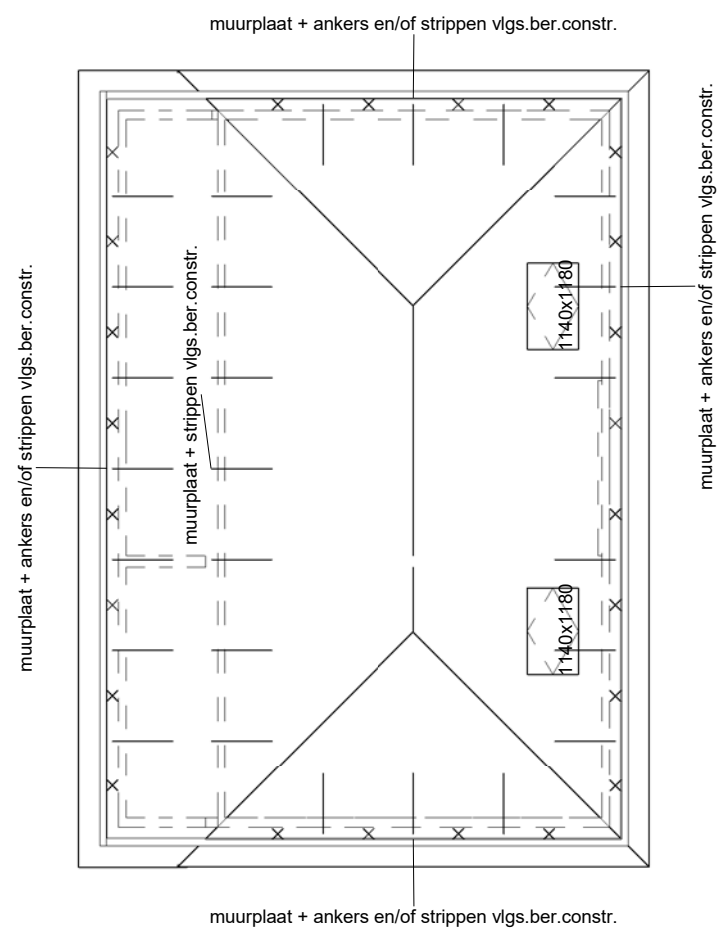


kapplan


Watermeter plaatsen in meterkast.	
Hartelbus water Ø50, van 90-P naar 100+P in de meterkast.	
Hartelbus electra Ø50	
Hartelbus CAT en PTT Ø50	
Hartelbus gas Ø63 van 45-m.v. naar 100+P in de meterkast.	
hwa	hemelwater afvoer
wc	waterclozet
wm	wasmachine
wt	wastafel
ar	aanrecht + eventueel vaatwasser
d	douche
f	fonteyn
b	bad
stf	standleiding
ont	ontstoppingskruk
vr	ventilatorooster
Funderingsbreedtes, wapeningsdiktes, spanten (staal of hout), etc. volgens opbouw constructeur.	
Alle aan- en afvoeren van riolering (sanitair) en waterdicht aansluiten volgens "KOHO-keur". Riolering voldoende ontlasten voor het tegengaan van hevelwerking.	

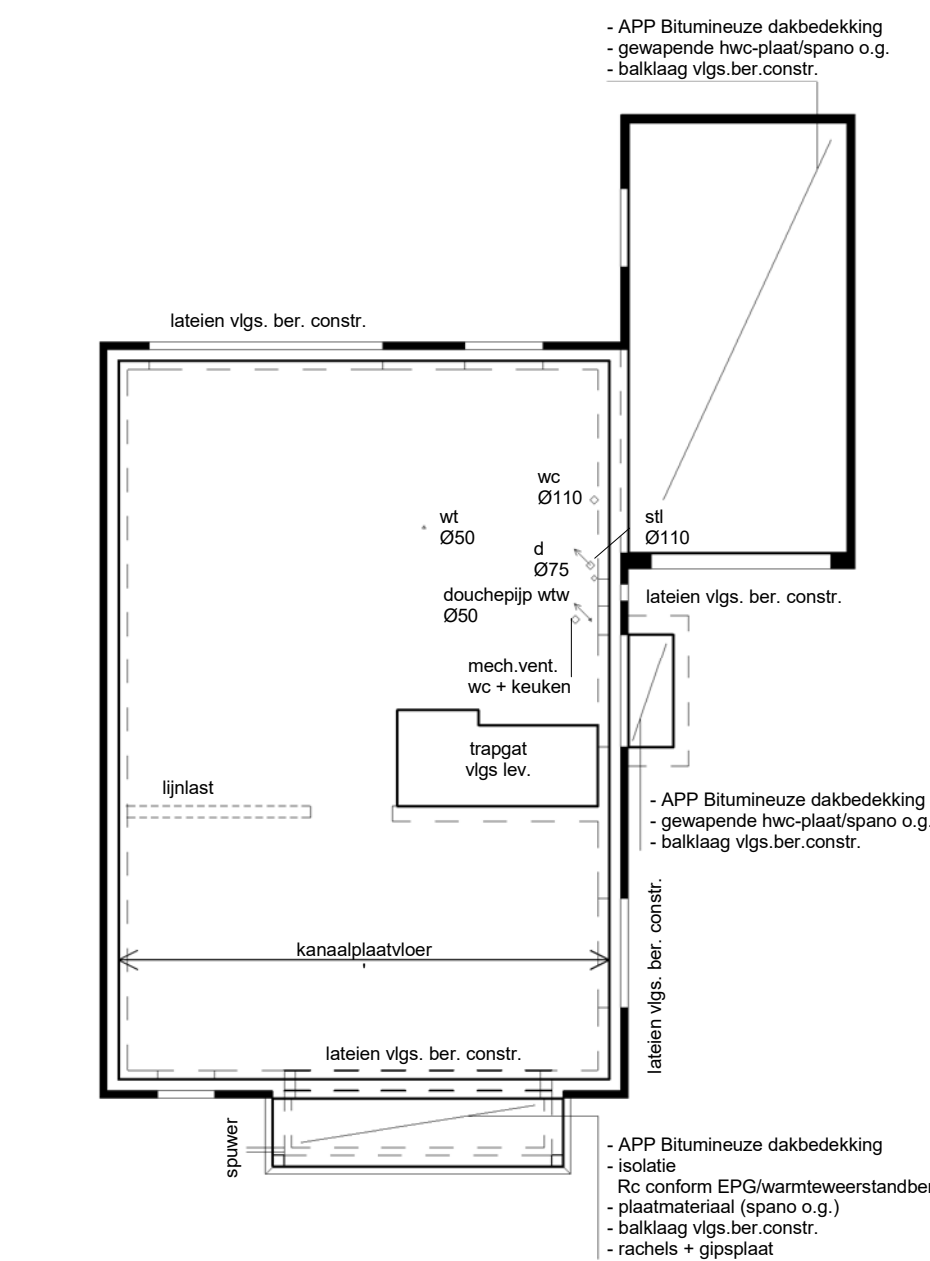


verdiepingsvloer + houten balklaag

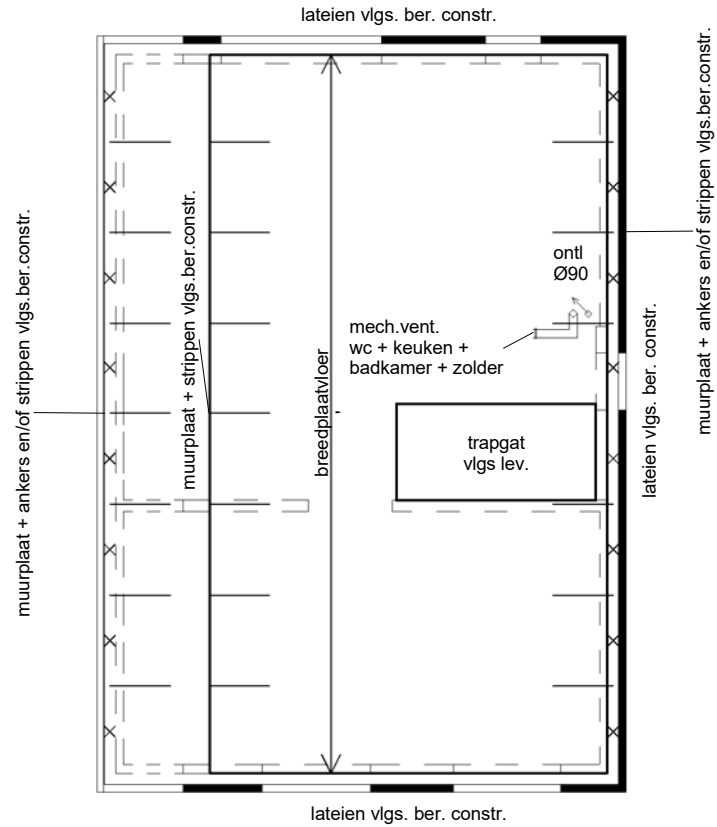


zoldervloer

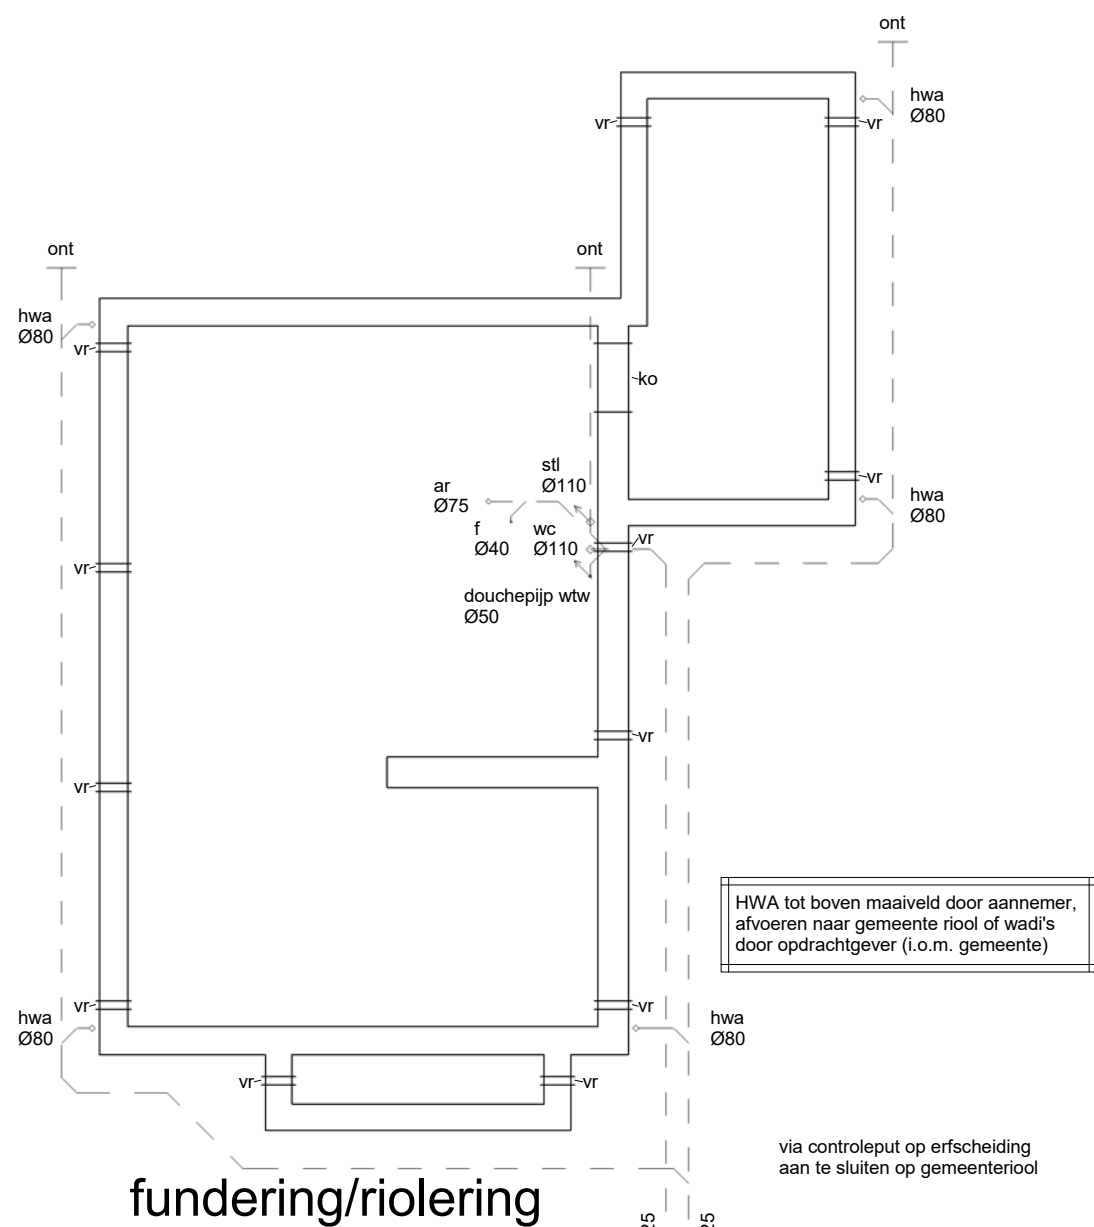

fundering/riolering

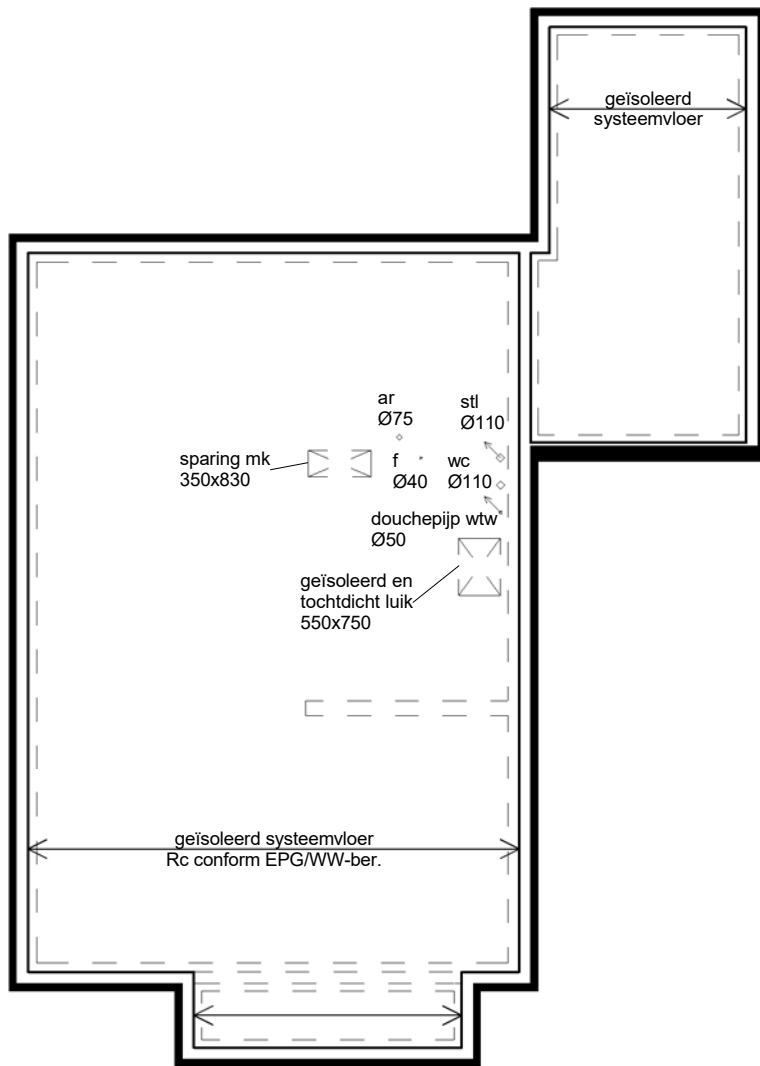

begane grondvloer

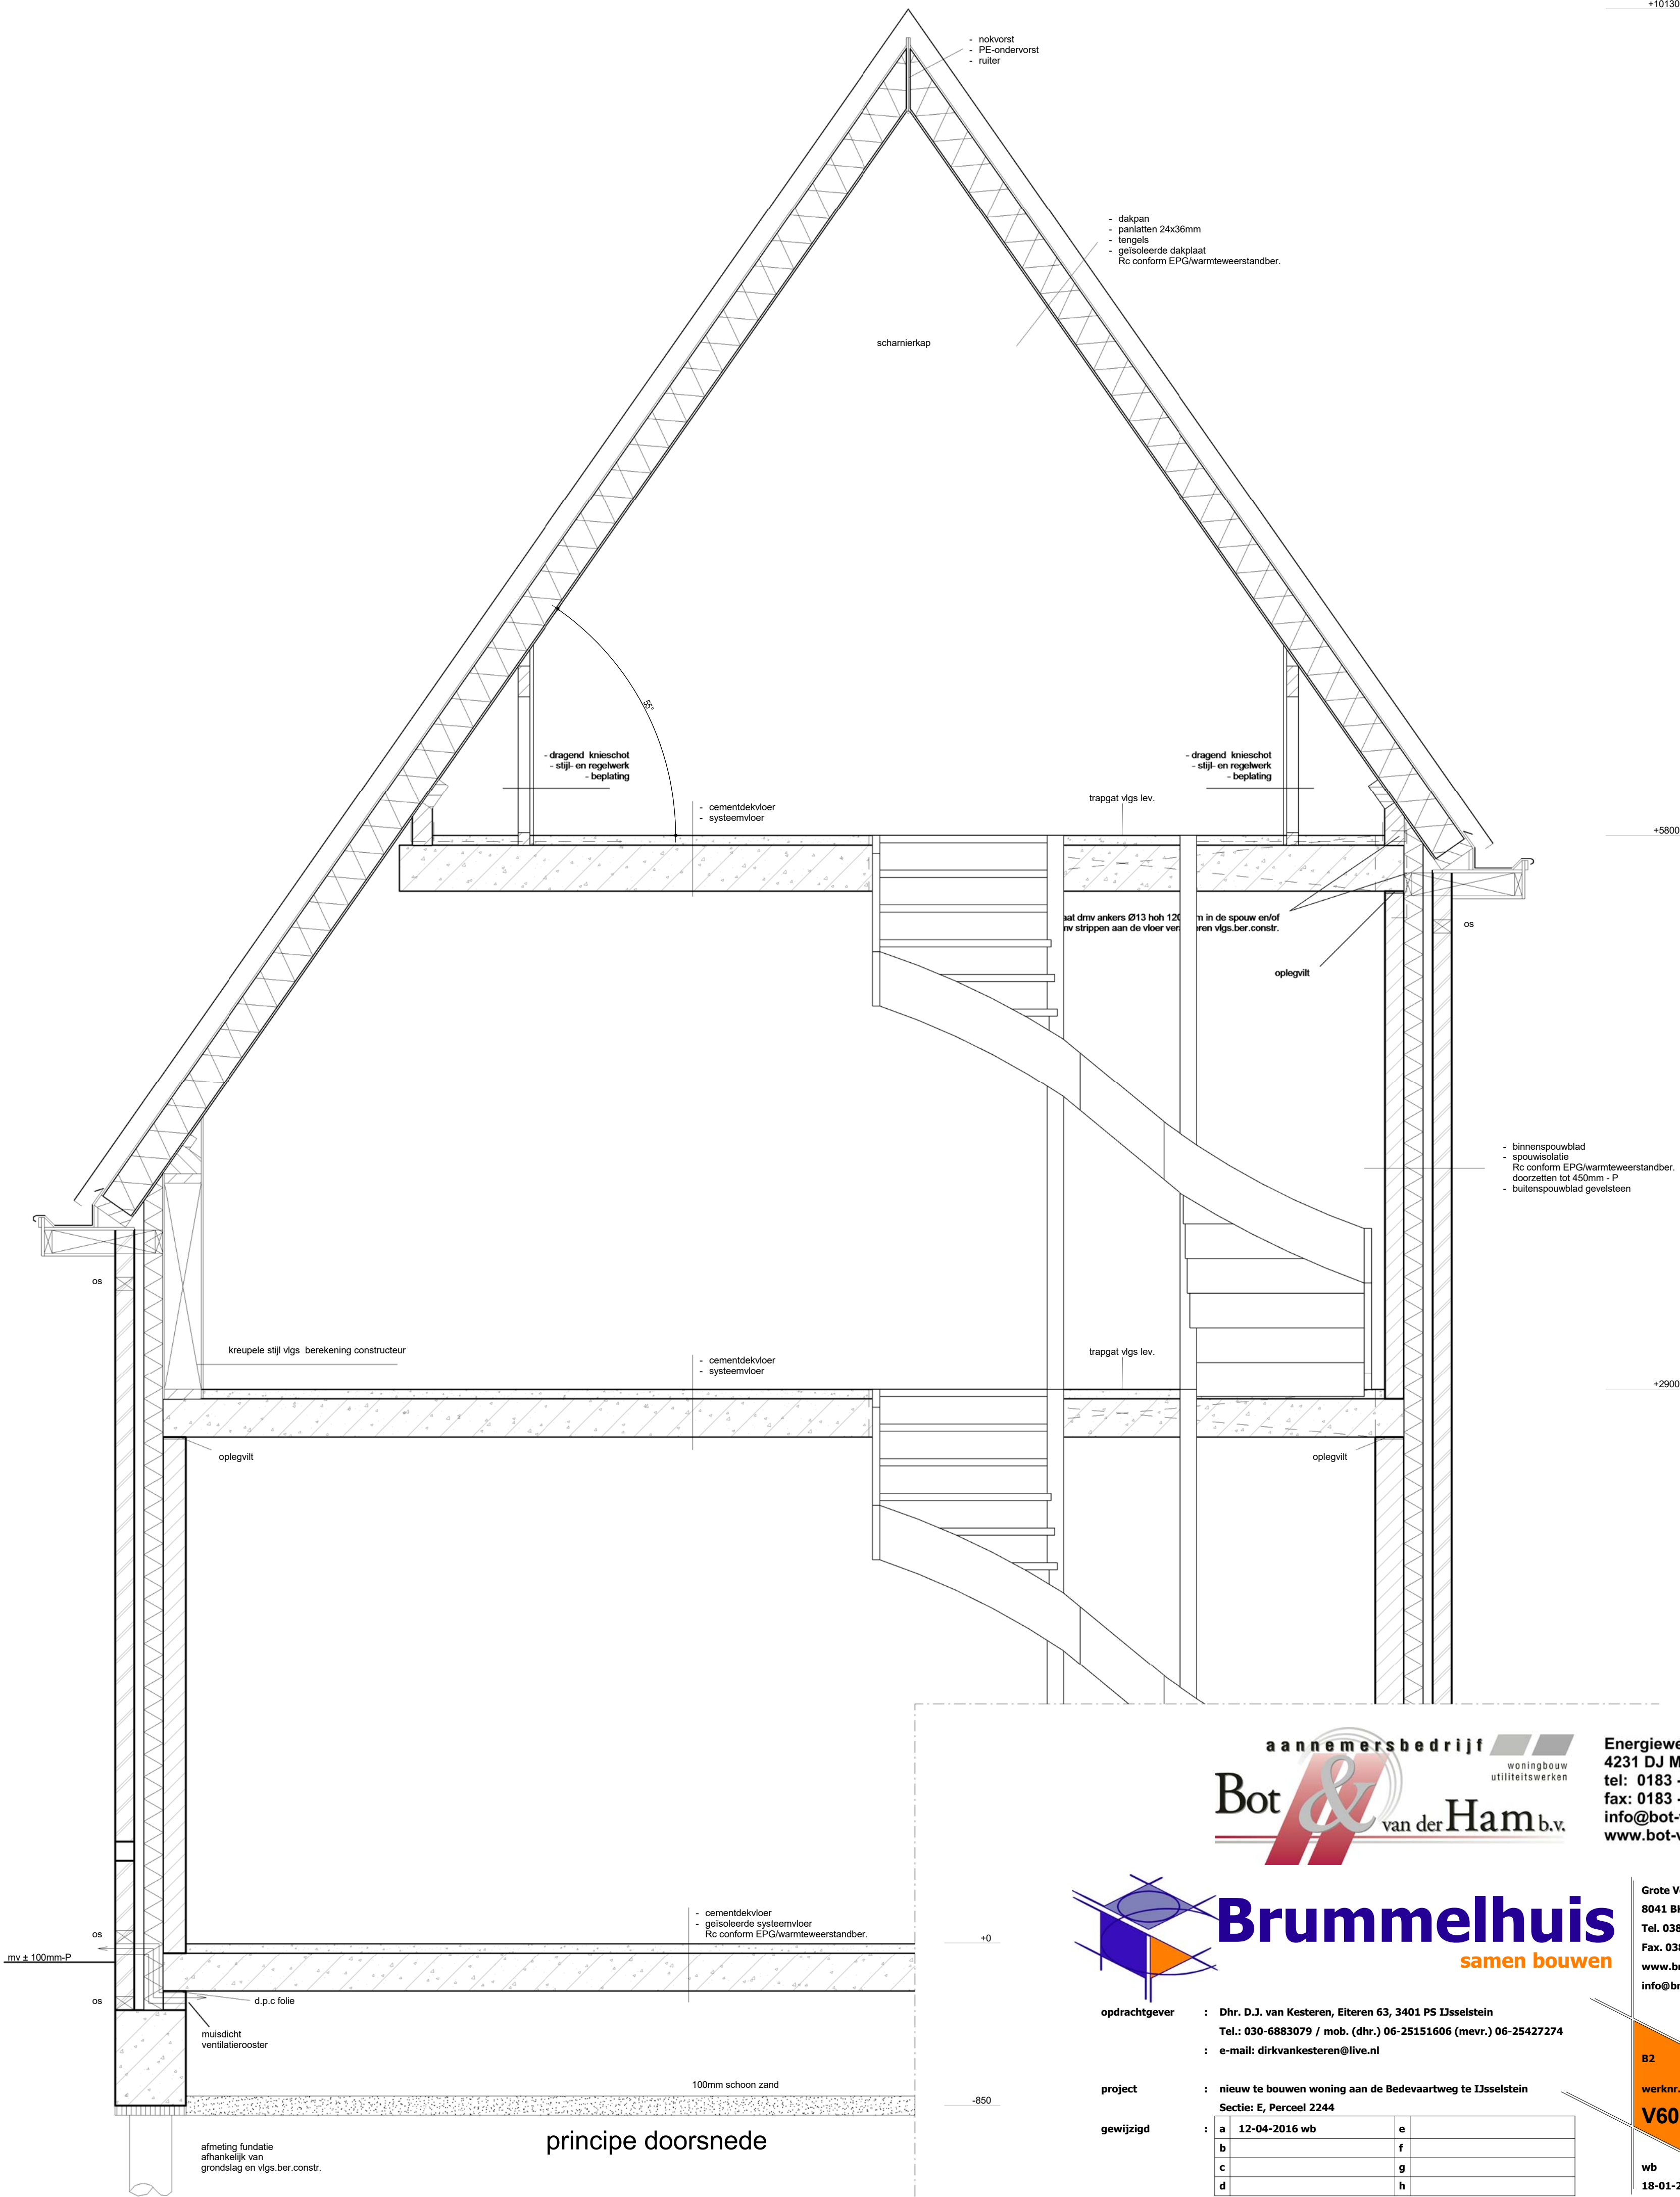

principe doorsnede

aannemersbedrijf

Bot & van der Ham b.v.

woningbouw
utiliteitswerken

Energieweg 17
4231 DJ Meerkkerk
tel: 0183 - 35 13 34
fax: 0183 - 35 29 76
info@bot-vdham.nl
www.bot-vdham.nl

Brummelhuis

samen bouwen

Grote Voort 221
8041 BK Zwolle
Tel. 038 - 7501930
Fax. 038 - 7501951
www.brummelhuis.nl
info@brummelhuis.nl

opdrachtgever

: Dhr. D.J. van Kesteren, Eiteren 63, 3401 PS IJsselstein
Tel.: 030-6883079 / mob. (dhr.) 06-25151606 (mevr.) 06-25427274
e-mail: dirkvankesteren@live.nl

project

: nieuw te bouwen woning aan de Bedevaartweg te IJsselstein
Sectie: E, Perceel 2244

gewijzigd

a	12-04-2016 wb	e
b		f
c		g
d		h

B2
werknr.:
V60-037 (V05)

wb
18-01-2016