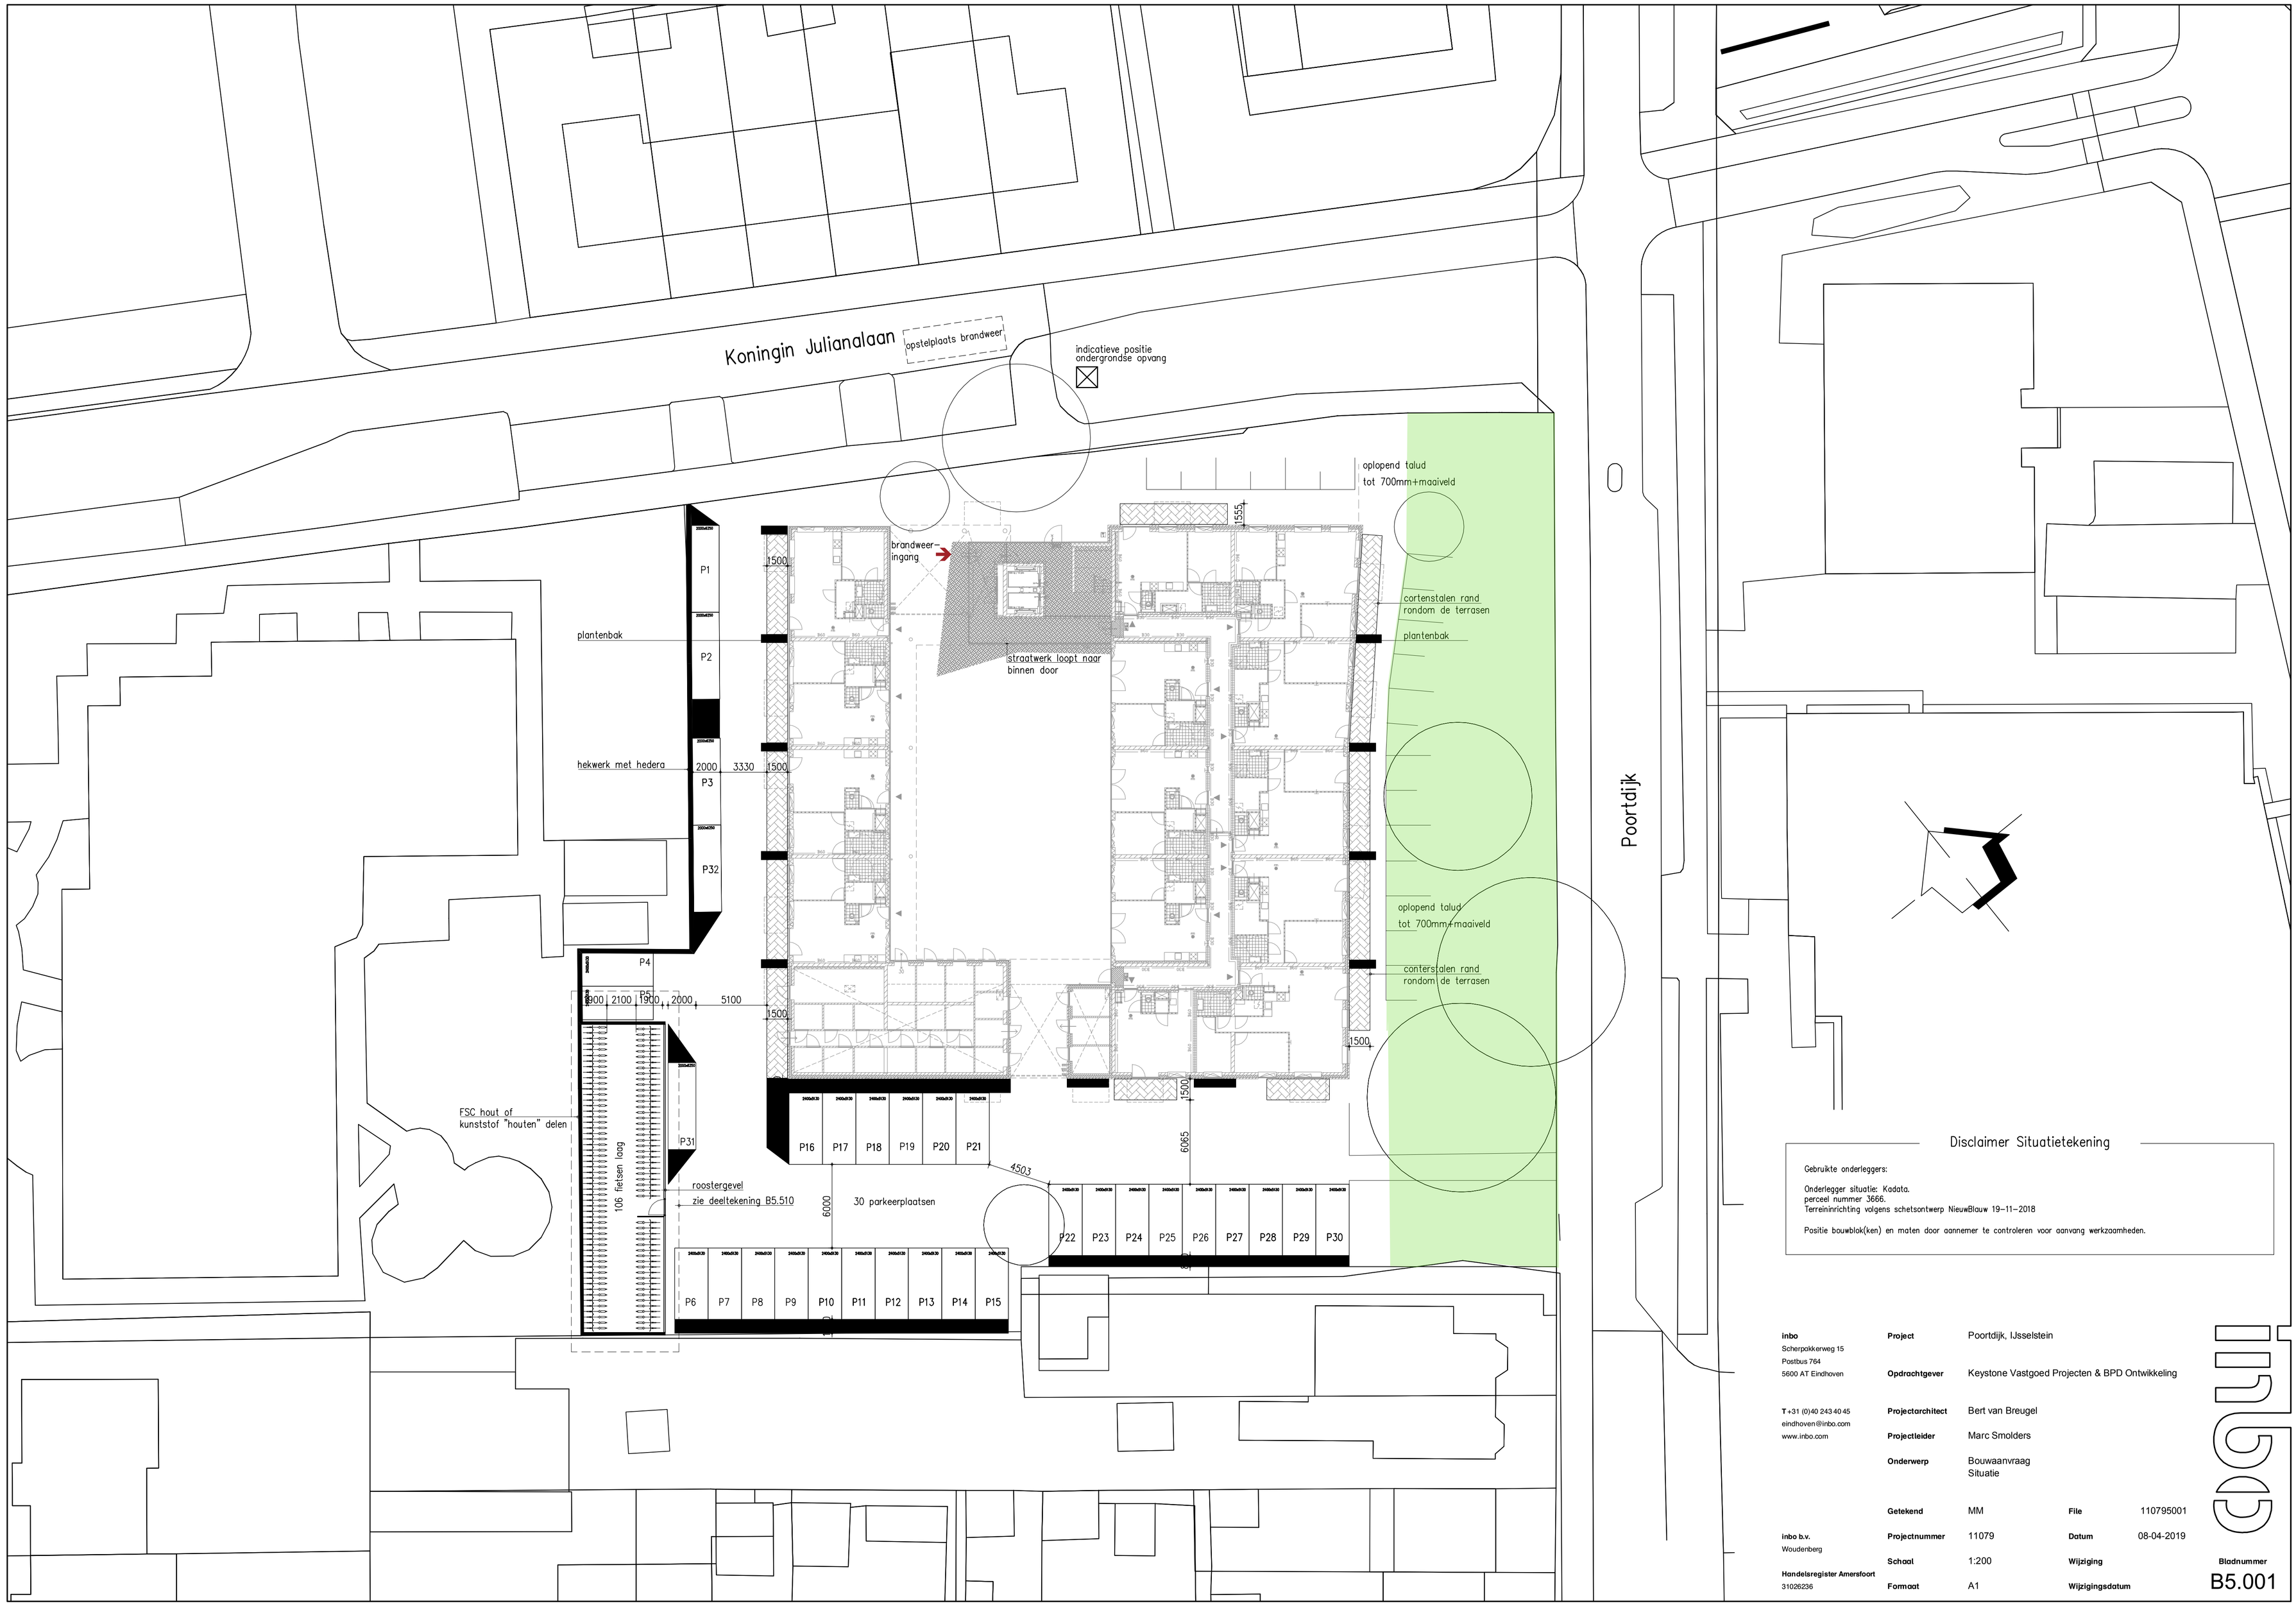

Disclaimer Situatietekening

Gebruikte onderleggers:

Onderlegger situatie: Kadata.
perceel nummer 3666.
Terreininrichting volgens schetsontwerp NieuwBlauw 19-11-2018

Positie bouwblok(ken) en maten door aannemer te controleren voor aanvang werkzaamheden.

inbo
Scherpokkerweg 15
Postbus 764
5600 AT Eindhoven

T +31 (0)40 243 40 45
eindhoven@inbo.com
www.inbo.com

inbo b.v.
Woudenberg

Handelsregister Amersfoort
31026236

Project	Poortdijk, IJsselstein		
Opdrachtgever	Keystone Vastgoed Projecten & BPD Ontwikkeling		
Projectarchitect	Bert van Breugel		
Projectleider	Marc Smolders		
Onderwerp	Bouwaanvraag Situatie		
Getekend	MM	**File**	110795001
Projectnummer	11079	**Datum**	08-04-2019
Schaal	1:200	**Wijziging**	
Formaat	A1	**Wijzigingsdatum**	

Bladnummer
B5.001