
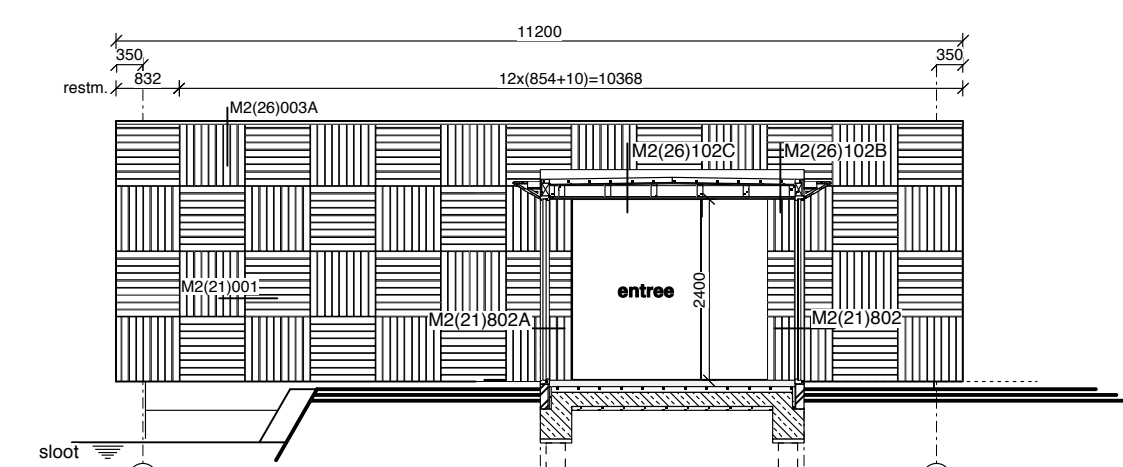
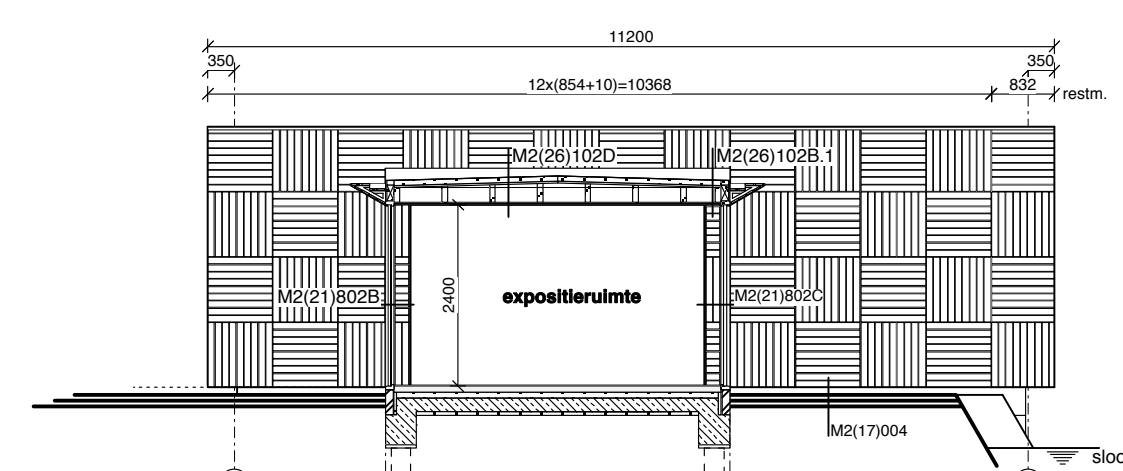
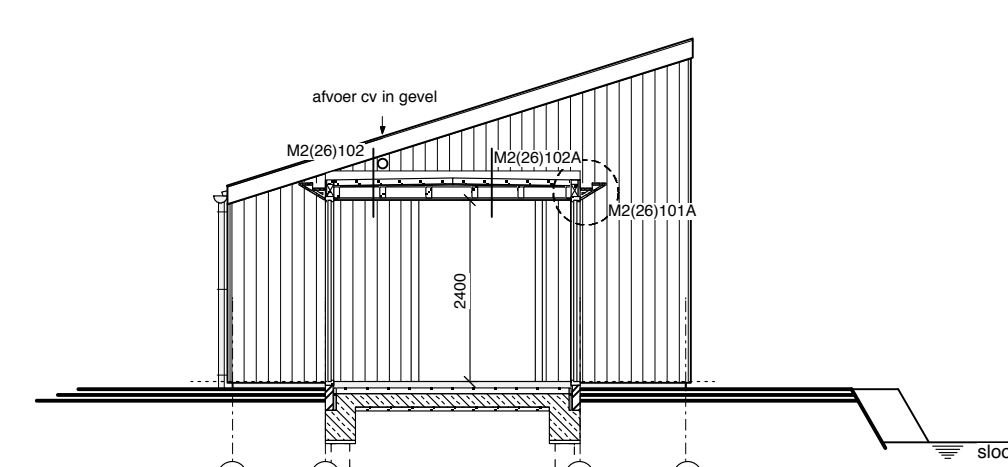
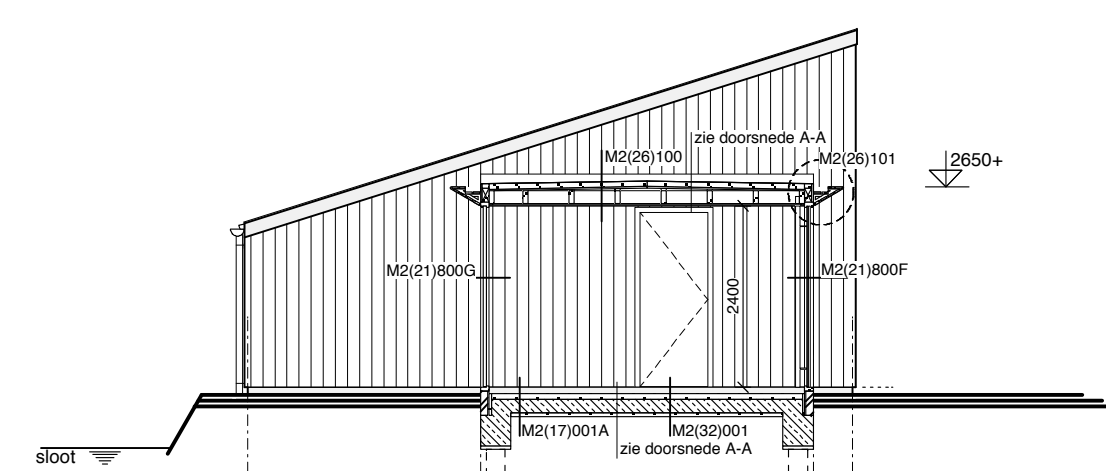
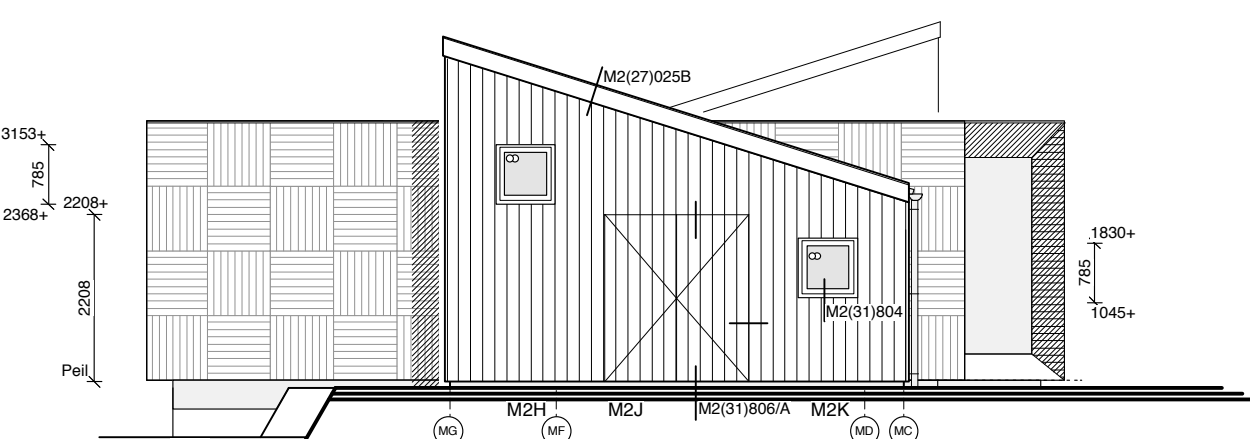
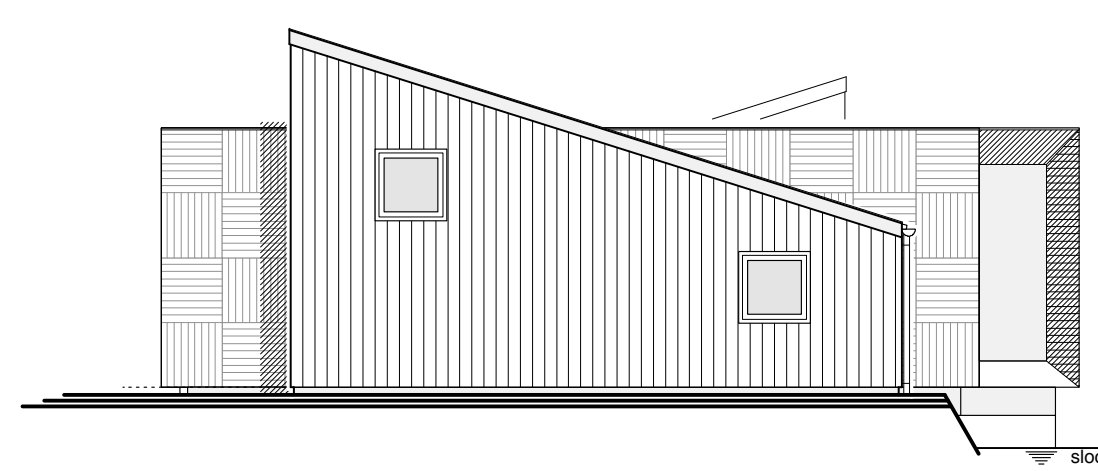
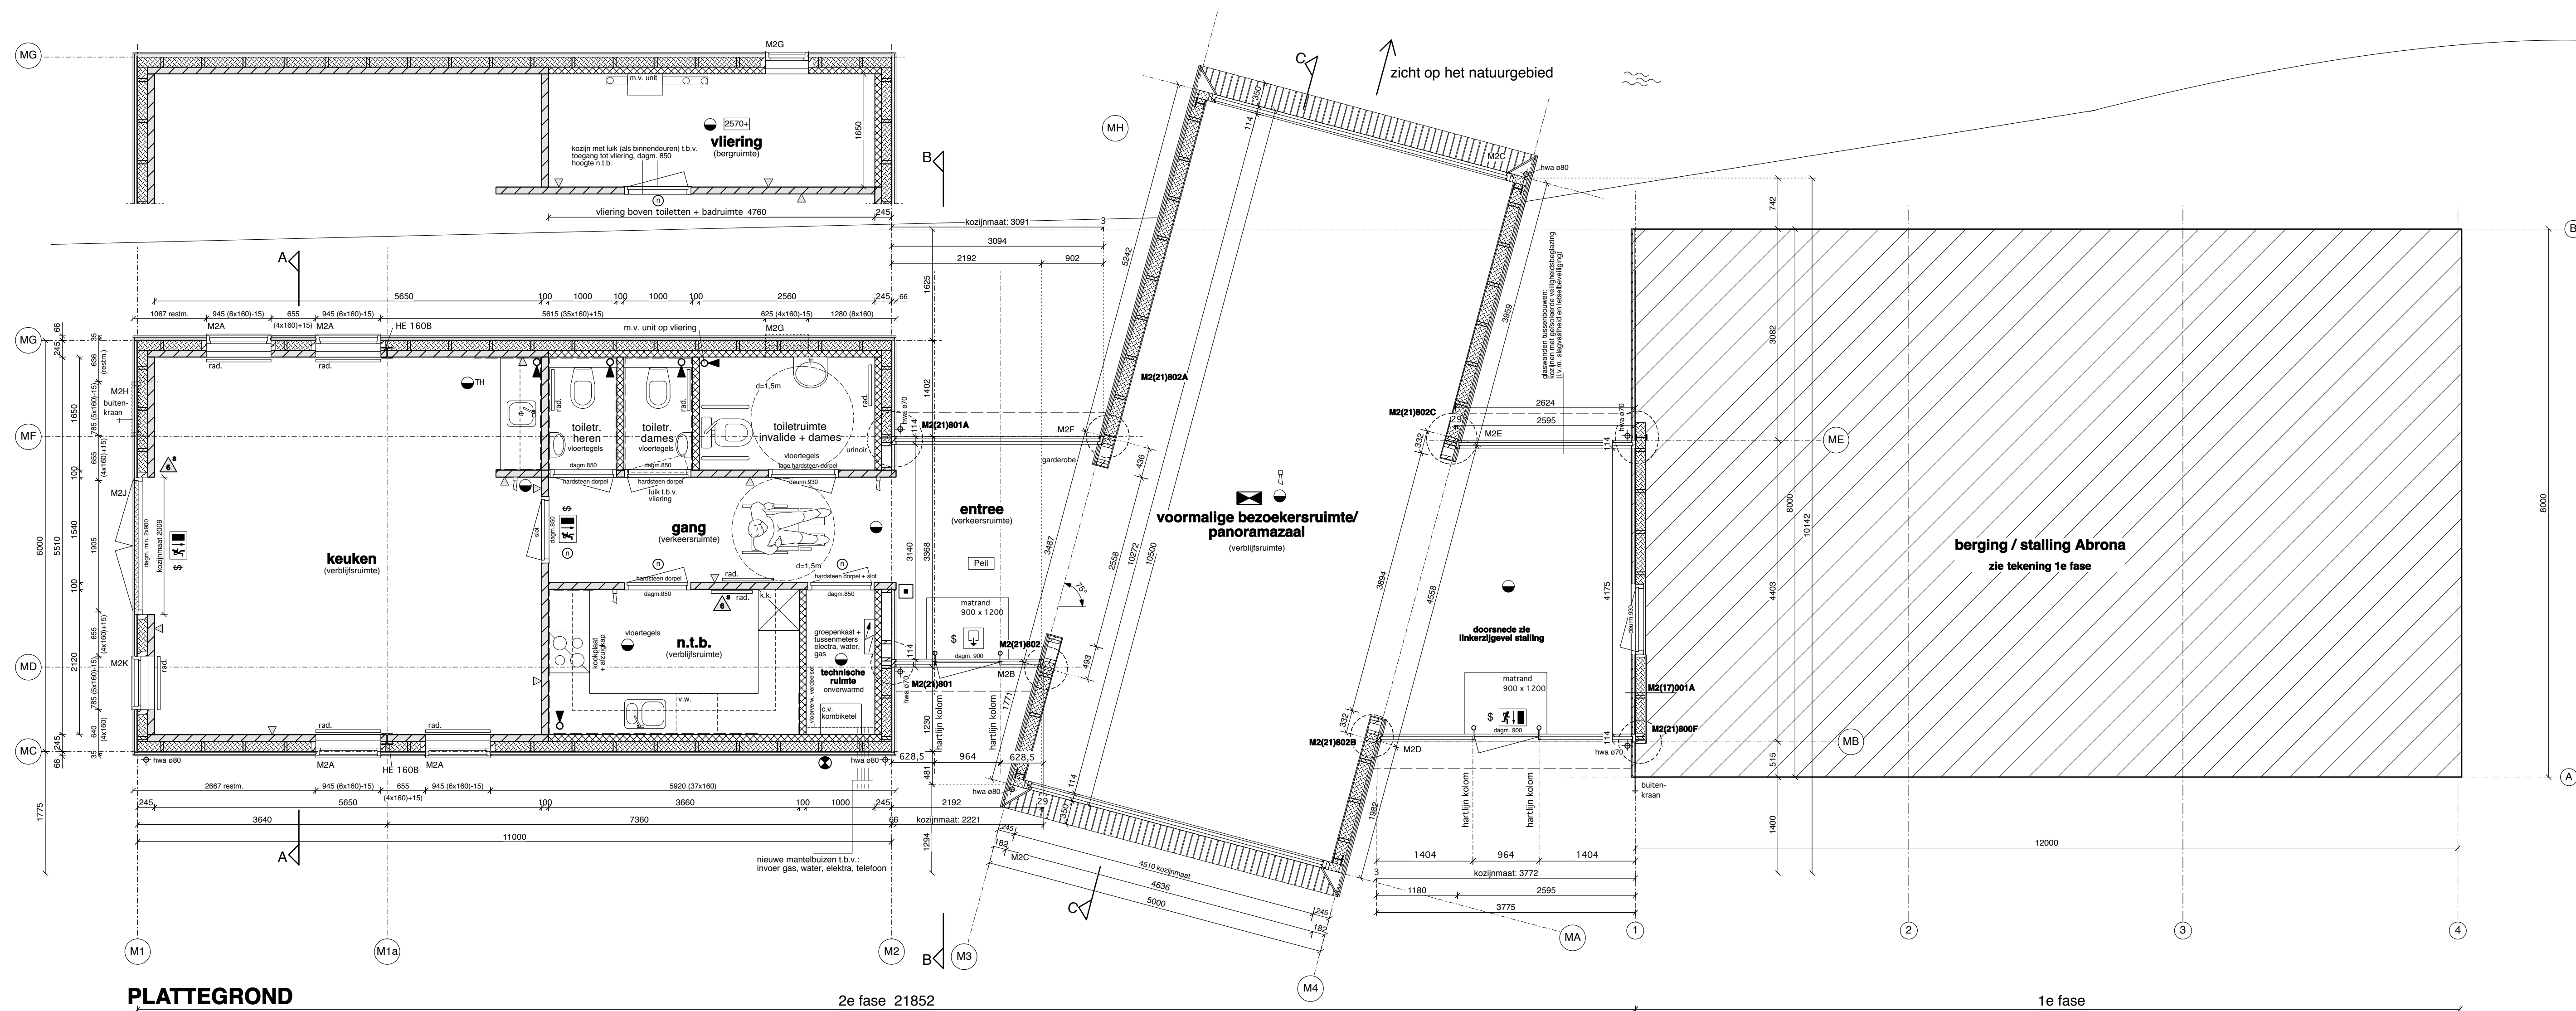
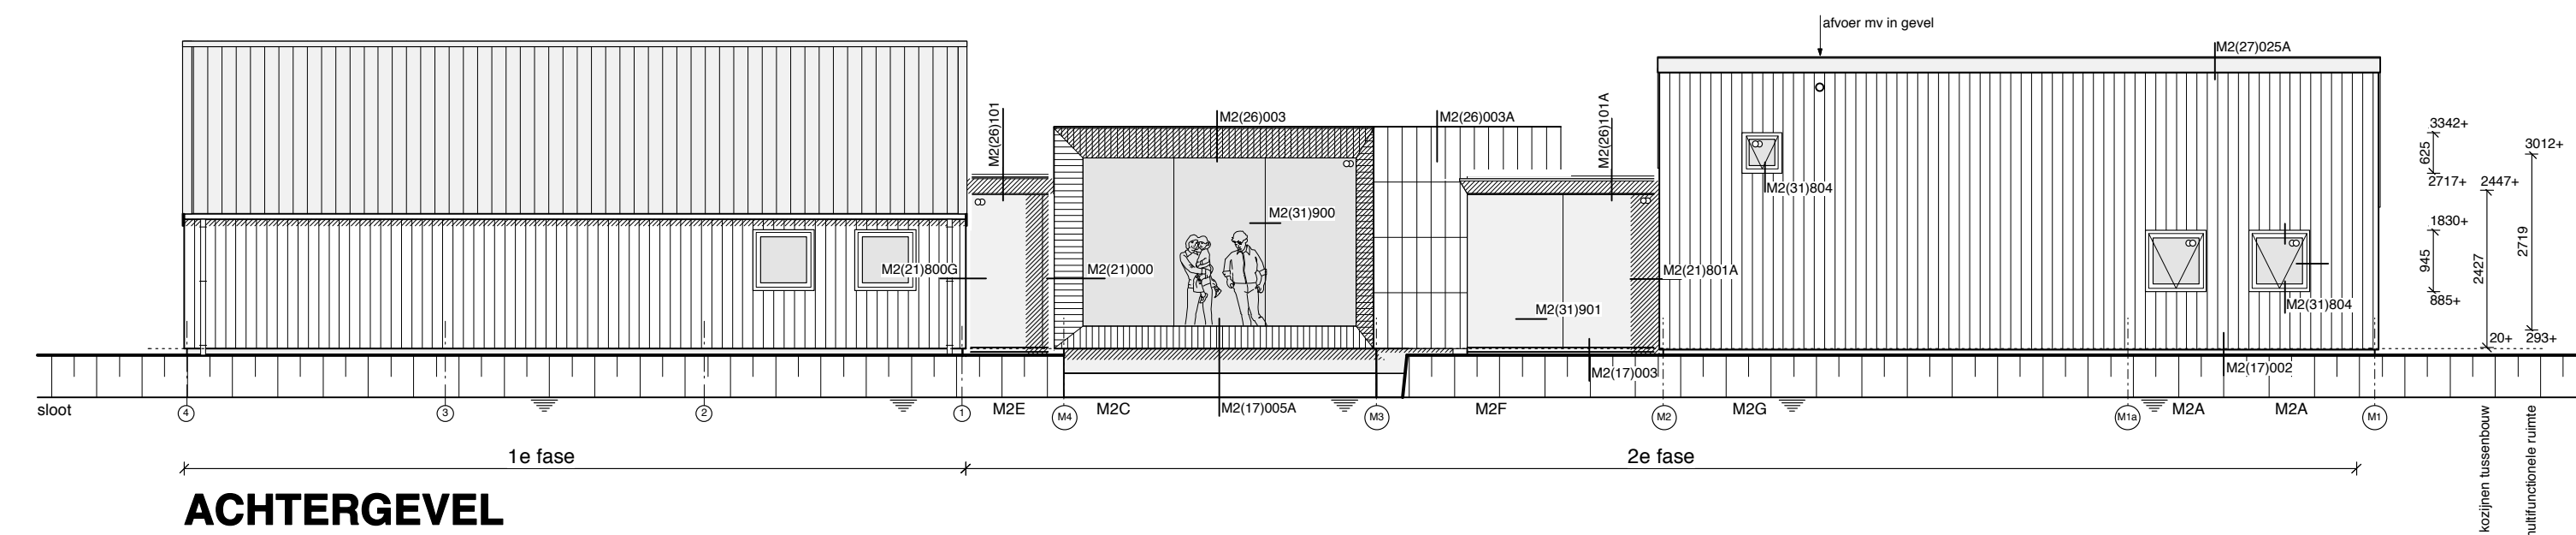


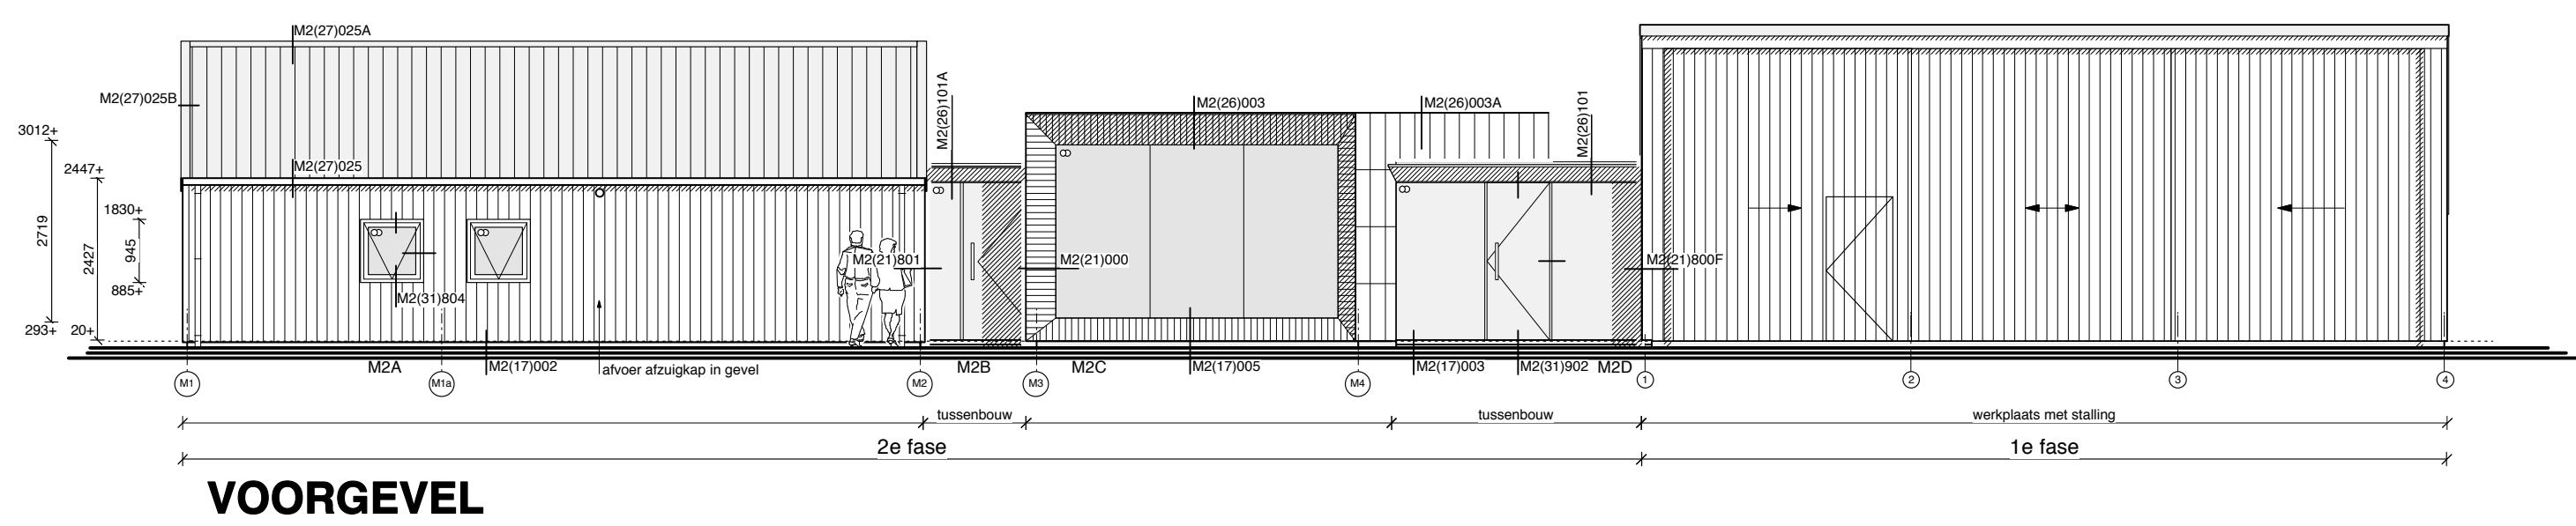

Materialen en keuren		
gevel werkplaat/stalling gevel	bouten verticale delen met tussenuurste lankis rekerwerken om en om (horizontaal en verticaal) bouten / kantplaat	lijnvleever matzwart onbehandeld
plint	hout	zwart
kozijnen + ramen	hout	onbehandeld
kozijnen	hout	natuur
beglazing in kozijnen = beglazing in draaiende delen =	hout	natuur
deuren	hout	natuur
beeldpout	hout	lijnvleever matzwart
windweer	hout	lijnvleever matzwart
draaiende tussenuurste	hout	alken, natuur
massieve	zink	natuur
schuim dek	oet hollande dekpannen (gebruikt)	blauwgrjs
plaatjes	oet hollande daasbeukel	

RENVOOI

The drawing shows a cross-section of a roof structure. From top to bottom, the layers are:

- buitlegvel**: A layer with a wavy pattern, 100 mm thick.
- verticale lanks delen met tussenruimte op geïsoleerde achterconstructie**: A layer with a wavy pattern, 100 mm thick.
- buitlegvel**: A layer with a wavy pattern, 100 mm thick.
- lanks rekwerken om en om (horizontaal en vertikaal) op geïsoleerde achterconstructie, opbouw zie details**: A layer with a wavy pattern, 100 mm thick.
- binnenmetselwerk: MBI bestoneste schoorwoud dik 100mm**: A layer with a wavy pattern, 100 mm thick.
- binnenmetselwerk: Porositudo dik 100 mm**: A layer with a wavy pattern, 100 mm thick.
- gewapend beton**: A layer with a wavy pattern, 100 mm thick.
- isolatie**: A layer with a wavy pattern, 100 mm thick.
- tegelwerk, hoogte of volgens atwerkstaat**: A layer with a wavy pattern, 100 mm thick.
- afzuigpunt ventilatiesysteem**: A circular vent with a diameter of 100 mm.
- deurkozijn met vermelding van dagmaat**: A door frame with a height of 100 mm.

Diversen:

- waterpeil sloot = ca 800- mv
- meubilair e.d. (losstaand) in eigen beheer

Inbreukwaardheid: volgens politiekeurmerk

- wanden tot volle hoogte (BB eis: min.1200+ vloer)
- uitvoering zie afwerkstaat

Beglazing:

- dichte geïsoleerde beglazing nader te bepalen door leverancier volgens NEN 3569
- beglazing dat lager zit dan 850 mm + vloer voorzien van gelaagd glas o.d. (i.v.m. slagvastheid en letselbeveiliging)

Installaties algemeen:

- de aansluitpunten gas, water en elektra op het distributienet zitten in de meterruimte van de boerderij. In dit gebouw komen alleen tussenmeters en groepenkasten

- installaties n.t.b. door en volgens tekeningen installateurs en afspraken installateur met directie
- riolering uitvoeren volgens NEN 3215, NPR 3216, afdeling 3.8 / 3.9 BB
- elektrische installatie volgens NEN 1010, afdeling 2.7 / 2.8 BB
- projectkosten volgens NEN 3799.

- groepenkast volgens NEN 2768
- gasvoorziening: volgens NEN 1078, gasaansluiting: cv combiketel en koken
- inrichting c.v.-ruimte volgens NEN 2757
- drink- en warmtapwatervoorziening volgens NEN 1006

Ventilatie:

- een gebalanceerd ventilatiesysteem d.m.v. mechanische toe- en afvoer van ventilatielucht,
- een mechanisch ventilatiesysteem d.m.v. natuurlijke toevoer en mechanische afvoer van ventilatielucht t.b.v. keuken en toiletruimten

Verwarming en warmtapwater:

nieuwe toestand:
alleen wijziging gebruikersfuncties :
bouwbesluit functies blijven gelijk (=verblijfsruimten)

bestaande toestand zie tekening: M22503.01B
situatie zie tekening M2.2503.00

Zorgboerderij met bijgebouwen
bouwplaats: Benedeneind n.z. 408 te Benschop

opdrachtgever: **Stichting Abrona**
Sterrenberglaan 6 3712 XA Huis ter Heide

tekening: **Gebruikersfunctie wijziging voormalige bezoekersruimte (5)**

Nieuwe toestand: Plattegrond, gevels en doorsneden

wijz.A: 22-06-05	wijz.B: 13-10-05	wijz.C: 08-11-05	wijz.D: 01-05-06
------------------	------------------	------------------	------------------

Wpłata: 22.05.00	Wpłata: 10.10.00	Wpłata: 00.11.00	Wpłata: 01.00.00
Wpłata: 10.05.0014	Wpłata: 03.05.0014	Wpłata: 14.05.03.0014	

wijz. F: 19-05-2014	wijz. G: 27-05-2014	wijz. H: 15-07-2014	
Ruimteboen. aangepast	Divers. wijz.	Divers. wijz.	

_____ tokening nr.: _____

BOUWKUNDIG BURO VAN DER HAM
Zuidzijdeeweg 156 2415 RS Bolebroek tel. 0182- 209460 E-mail: info@bousham.nl

ontwerp ing. A.H. de Haan