


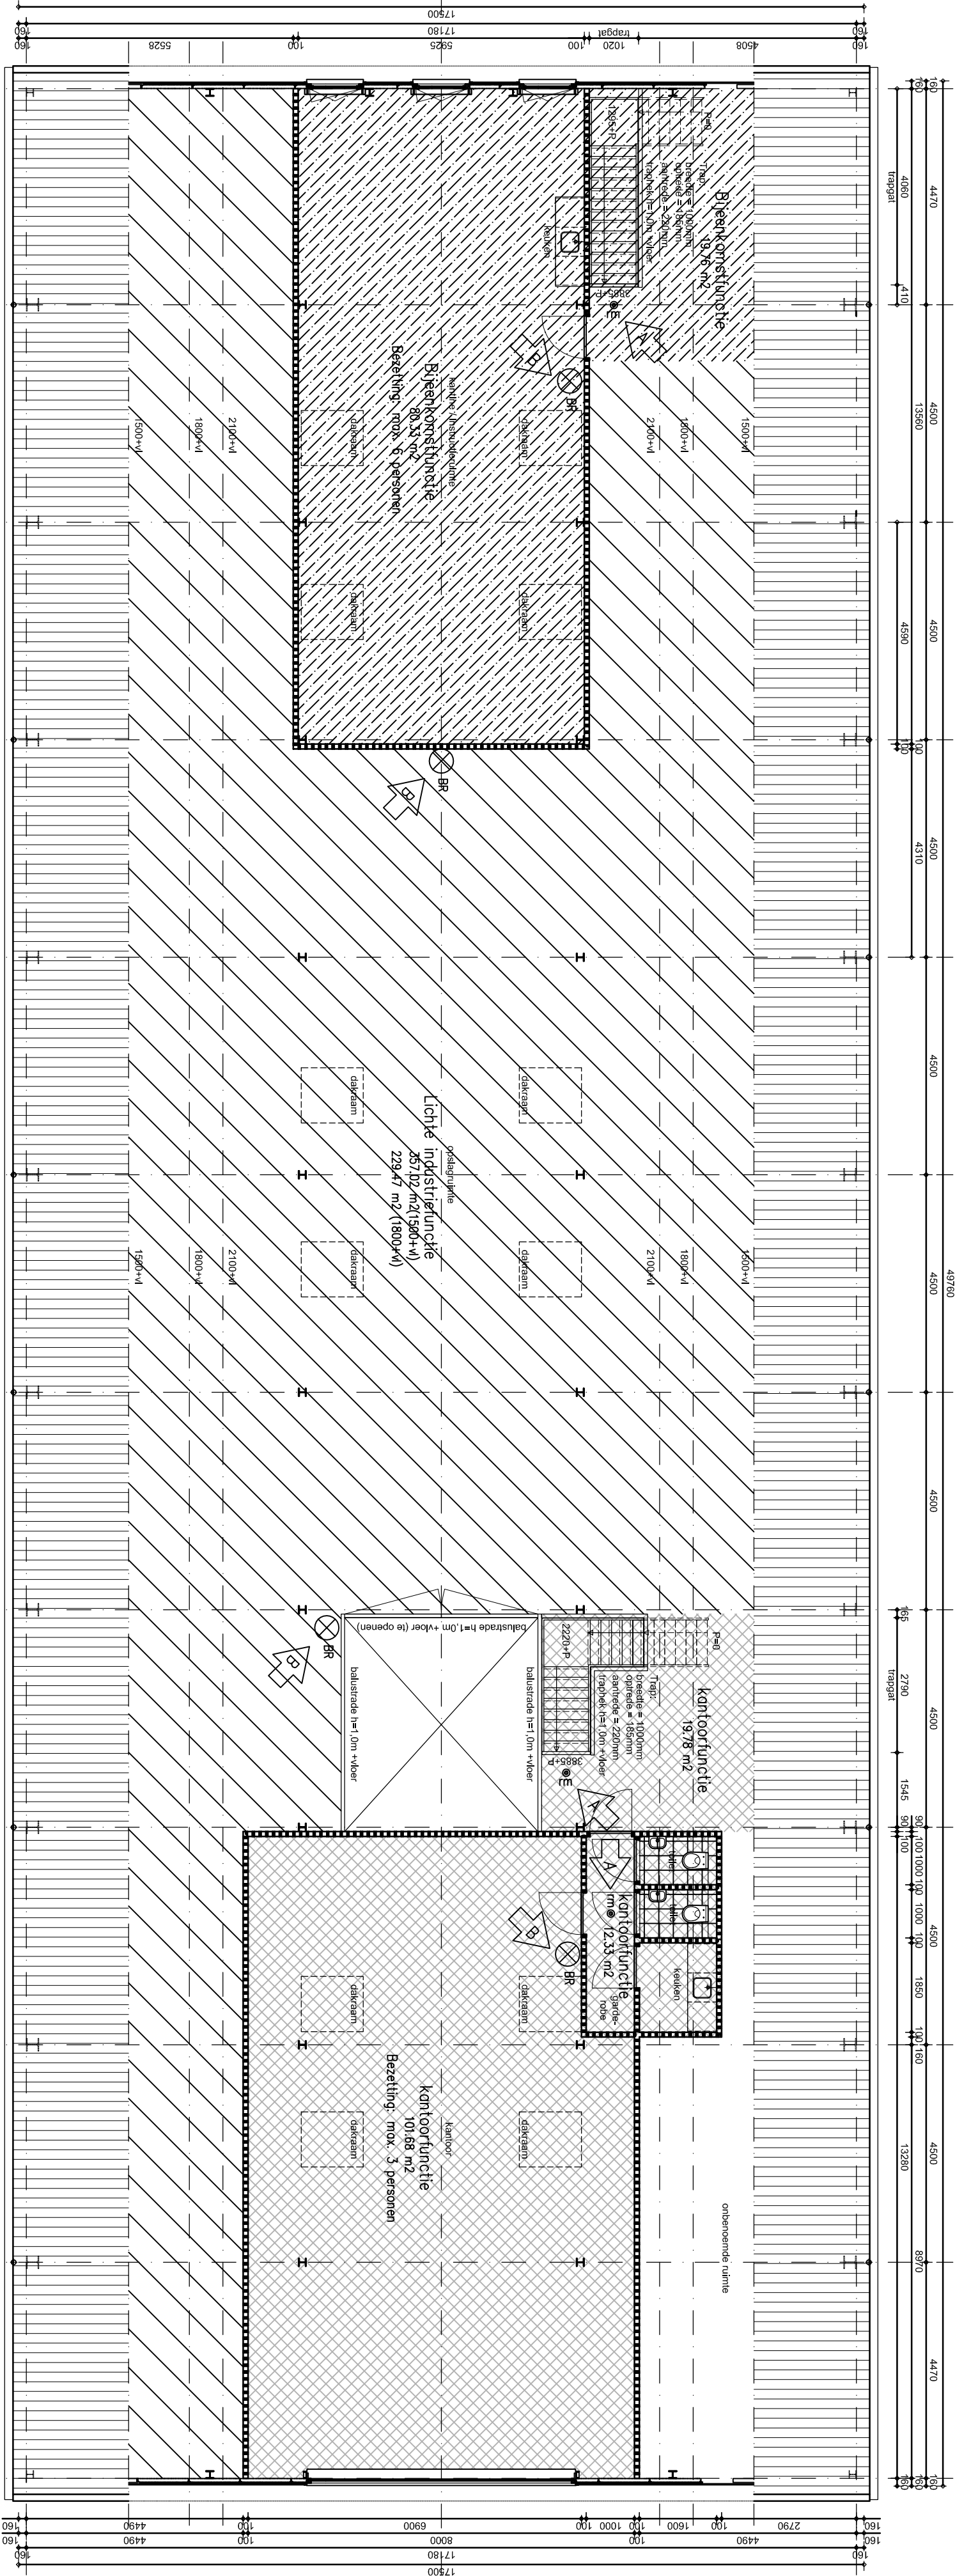

1e Verdieping

Renvooi Bouwbesluit:

- Trepprekken 1000+vl. conform art. 2.15 t/m 2.18 BB (incl. vlizotrap)
- Treppen conform art. 2.28 en 2.29 BB
- Treppleuningen conform art. 2.30 en 2.31 BB
- Vrije doorgang alle deuren, behoudens meterkastdeur vlg art. 4.11 BB
- Vloerafschiedingen conform art. 2.14 t/m 2.18 BB & NEN 6702 (incl. vlizotrap)
- Alle kozijnen waarbij niet wordt voldaan aan de 850mm eis, werden voorzien van doorveelbelijng op 900+vl
- Longs trapgden en treppen afschiedingen vlg art. 2.3 en 2.5 BB
- Gasvoorziening volgens NEN 1010
- Gasvoorziening volgens NEN 1078
- Inbrotkwerendheid klasse 2, vlg art. 2.214 en 2.215 BB en NEN 5096 /5078
- Electriciteitsvoorziening vlg art. 2.46 BB
- Electriciteitsinstdatie vlg NEN 1010

- Bescherming tegen ratten en muizen vlg art. 3.68 t/m 3.71 BB
- Watervoorziening vlg art. 3.119 BB en 3.127 BB
- Drinkwatervoorziening volgens NEN 1006
- Warmwatervoorziening volgens NEN 1006
- Voorzieningen luchtverversing van meterkast volgens NEN 1087
- Wering van vocht binnen vlg art. 3.28 BB
- Beperkte doortendheid voor de worden van de bod- & toilet ruimte tot tenminste 1,2m hoogte. Tbv een bod of douche tot tenminste een hoogte van 2,1m over een lengte van tenminste 3m.
- Hoofdruagconstructie 60min brandwerend
- Dakconstructie MBDB0 30 minuten van binnen naar buiten.
- Minimale ventilatie- dfover:
Totale= 74m³/s
Metruimte= 24m³/s
- Minimale Rc buitenschil = 3,5 m².K/W

Handrondbusmiddel

Handrondbusmiddel

Roomreider aangesloten conform NEN 2555

Roomreider aangesloten conform NEN 2555

Lichte industrie functie:

Begane grond: 806,37 + 18,91 = 825,28m²
1e Verdieping: 101,68 + 12,33 + 19,78 = 133,79m²
Totaal: 1162,59m²

Kantoor functie:

Begane grond: 101,68 + 12,33 + 19,78 = 133,79m²
Totaal: 133,79m²

Bijeenkomst functie:

Begane grond: 80,33 + 19,76 = 100,09m²
Totaal: 100,09m²

opdrachtgever

Dhr. J.K.M. Klever

Benedeneind ZZ 349 te Benschop

Nieuwbouw bedrijfshal met kantoorruimte

Firma J.K.M. Klever Montage B.V.

Plattegrond begane grond

Nieuw

definitief

drafting

4

you

2 realise your design

Tlv completering aanvraag

registratienummer 512.02366

Remco Sauter

Jonker Bolpoort 7

3833 ZB Leusden

Mobiel: 06 - 2678 3610

E-mail: info@drafting4you.nl

Website: www.drafting4you.nl

Wijziging	Datum	Wijziging	Datum
A	12-11-2013		
B	14-11-2013		

Omgevingsvergunning

B2013_004

B4.110

formaat

schaal

datum

1:100

04-11-2013