


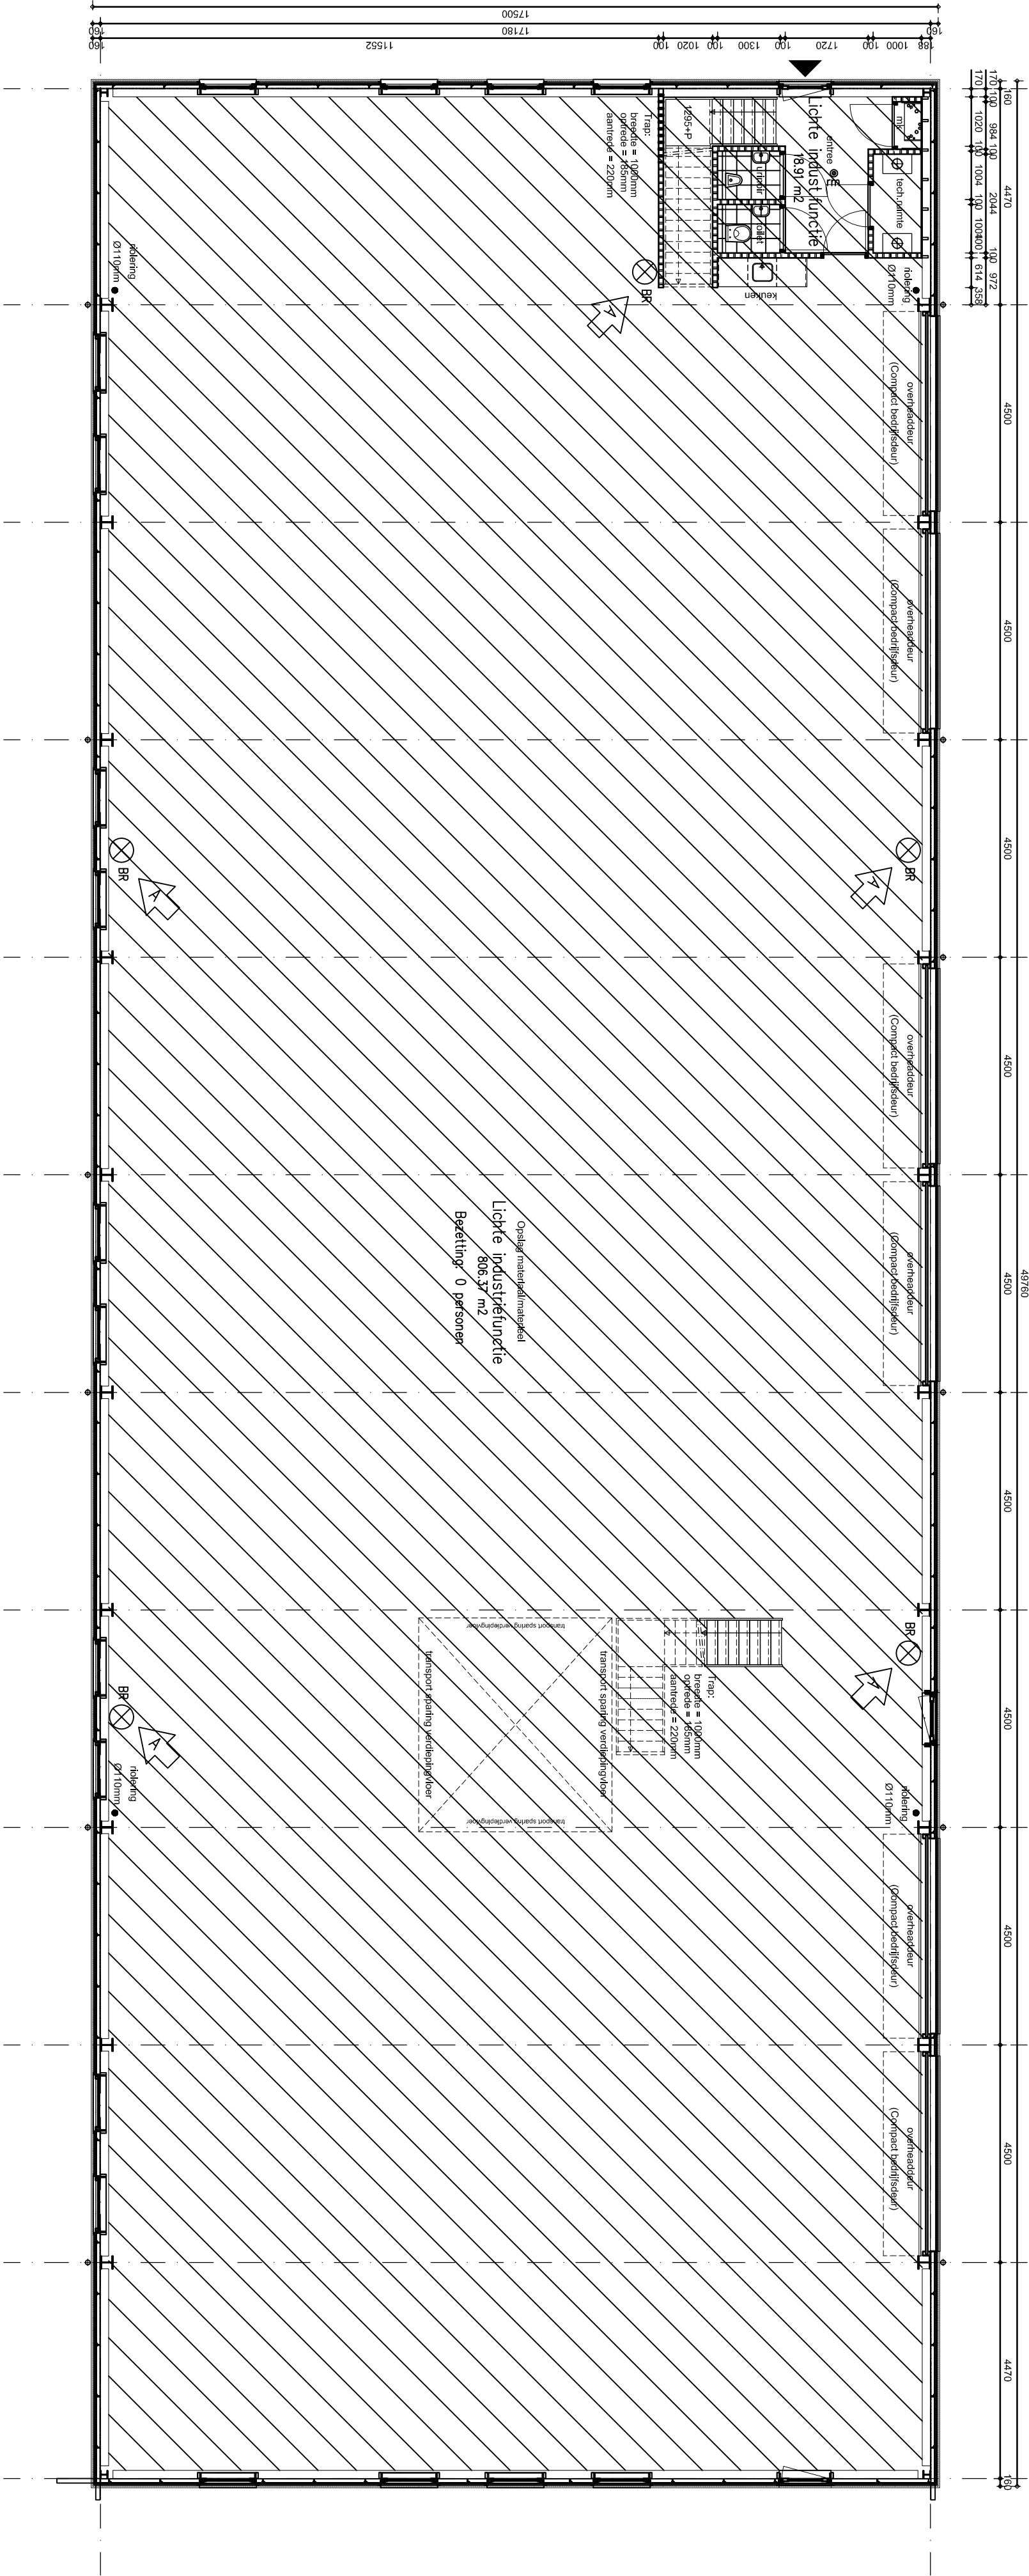

B e g a n e g r o n d

Renvooi Bouwbesluit:

- Treppeteken 1000+vl. conform art. 2.15 t/m 2.18 BB (incl. vlizotrap)
- Treppen conform art. 2.28 en 2.29 BB
- Treppeleningen conform art. 2.30 en 2.31 BB
- Vrije doorgang alle deuren, behoudens meterkastdeur vlg art. 4.11 BB
- Vloerafschiedingen conform art. 2.14 t/m 2.18 BB & NEN 6702 (incl. vlizotrap)
- Alle kozijnen waarbij niet wordt voldaan aan de 850mm eis, worden voorzien van doorveelbelijng op 900+vl
- Longs trapgaten en treppen afschiedingen vgs art. 2.3 en 2.5 BB
- Gasvoorziening volgens NEN 1010
- Gasvoorziening volgens NEN 1078
- Inbrotkwerendheid klasse 2, vgs art. 2.214 en 2.215 BB en NEN 5096 /5078
- Electriciteitsvoorziening vgs art. 2.46 BB
- Electriciteitsinstallatie vgs NEN 1010

- Bescherming tegen ratten en muizen vgs art. 3.68 t/m 3.71 BB
- Watervoorziening vgs art. 3.119 BB en 3.127 BB
- Drinkwatervoorziening volgens NEN 1006
- Warmwatervoorziening volgens NEN 1006
- Voorzieningen luchtverversing van meterkast volgens NEN 1087
- Wering van vocht binnen vgs art. 3.28 BB
- Beperkte doortendheid voor de wanden van de bod- & toilet ruimte tot tenminste 1,2m hoogte. Top een bod of douche tot tenminste een hoogte van 2,1m over een lengte van tenminste 3m.
- Hoofdtragoogconstructie 60min brandwerend
- Dakconstructie MBDB0 30 minuten van binnen naar buiten.
- Minimale ventilatie- dfover:
Totaal= 74m³/s
Metruimte= 24m³/s
- Minimale Rc buitenschil = 3,5 m².K/W

	Lichte industriefunctie: Beganegrond: 806,37 + 18,91 = 825,28m² 1e Verdieping: 537,02 m² Totaal: 1162,30m²
	Kantoorfunctie: Beganegrond: 101,68 + 12,33 + 19,78 = 133,79m² Totaal: 133,79m²
	Bijeenkomstfunctie: Beganegrond: 80,33 + 19,76 = 100,09m² 1e Verdieping: 80,33 + 19,76 = 100,09m² Totaal: 100,09m²

drafting

4 You
2 realise your design

opdrachtgever

Dhr. J.K.M. Klever
Benedeneind ZZ 349 te Benschop
project
Nieuwbouw bedrijfshal met kantoorruimte
Firma J.K.M. Klever Montage B.V.
Plattegrond beganegrond
Nieuw

definitief

Tijv completierng aanvraag

registratienummer 512.02366

Remco Sailer		Mobiel: 06 - 2678 3610	
Jonker Belpoort 7		E-mail: info@drafting4you.nl	
3833 ZB Leusden		Website: www.drafting4you.nl	
Wijziging		Wijziging	
A	Datum	Datum	Datum
A	14-11-2013		
Omgingsvergunning		projectnummer	
formaat		schaal	
A2		1:100	
		datum	
		04-11-2013	
		bladnummer	
		B4.100	