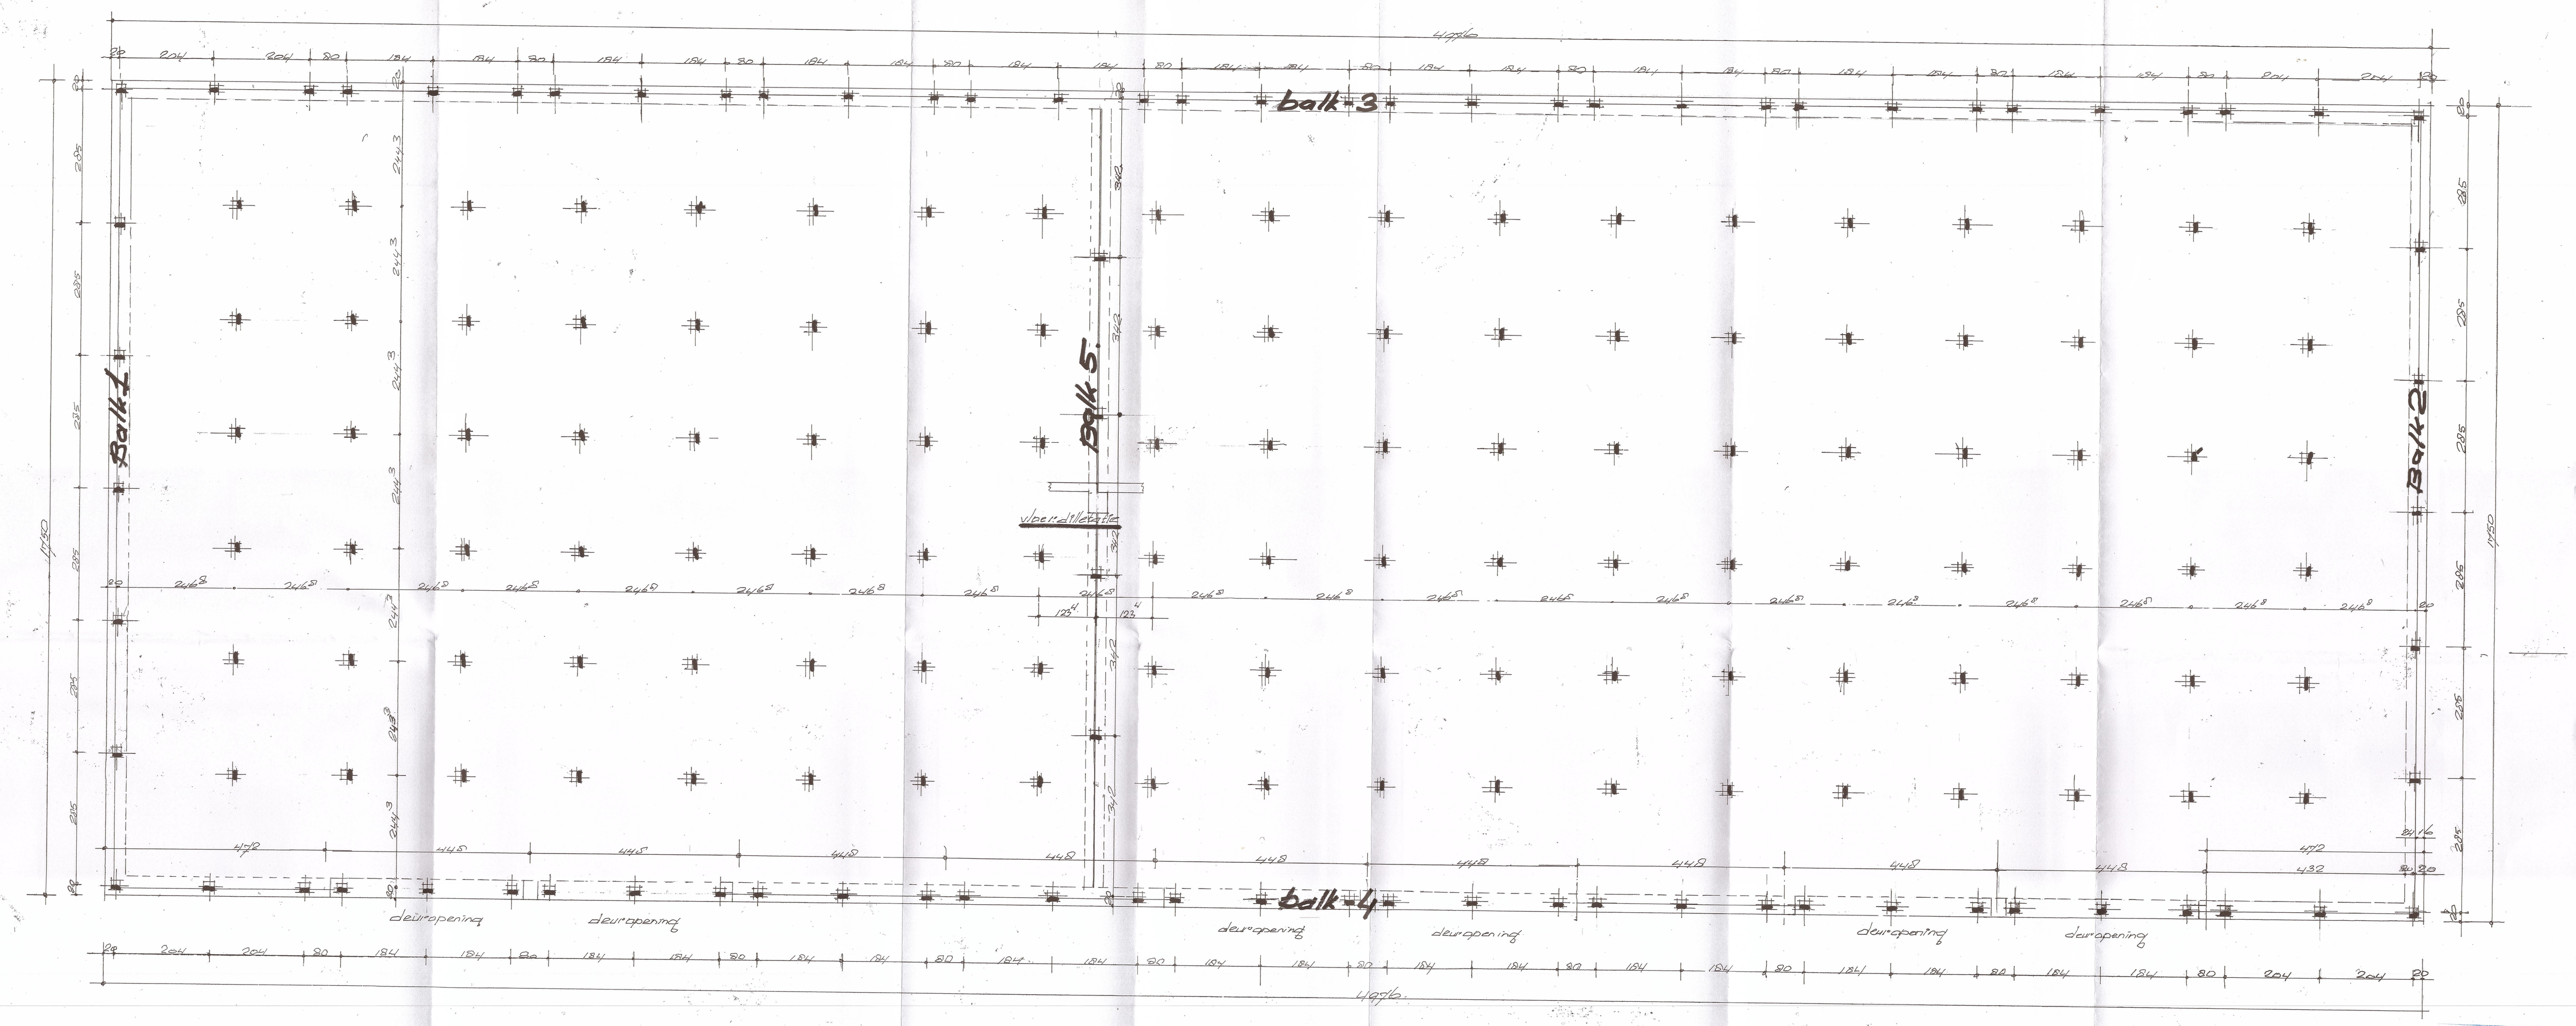


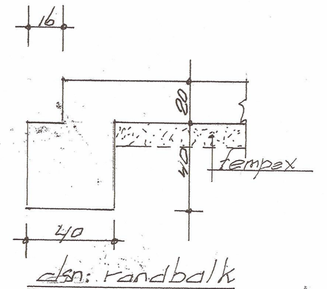


dsn: randbalk

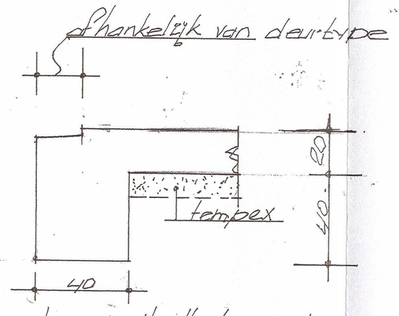


dsn. randbalk t.p.v. deuropeningen

aantal palen ⌀ 20x20.
194 stuks.
inheidiepte volgt uit te maken sonderingen met advies.

max. paalbelasting 15000kg
met veiligheid: x1⅓ = 19500kg

GEMEENTE LOPIK
ingekomen 13.05.058
Case nr. 512.0236
d.d. 11 APR 2013
BBW | BWT | FROB
Advies | I.B.A.
B&W
Burg.
Bureau

palenplan t.b.v. te bouwen bedrijfshal gelegen aan de Zuidzijdseweg 34a te Benschop gemeente Lopik.
opdr. gever: J.K.M. Klever
montage B.V. aldaar.
schaal: 1:50 constr. B.W. Eerdsen
detail: 1:20. te Lekkerkerk
tel: 0180-661641