


oostgevel

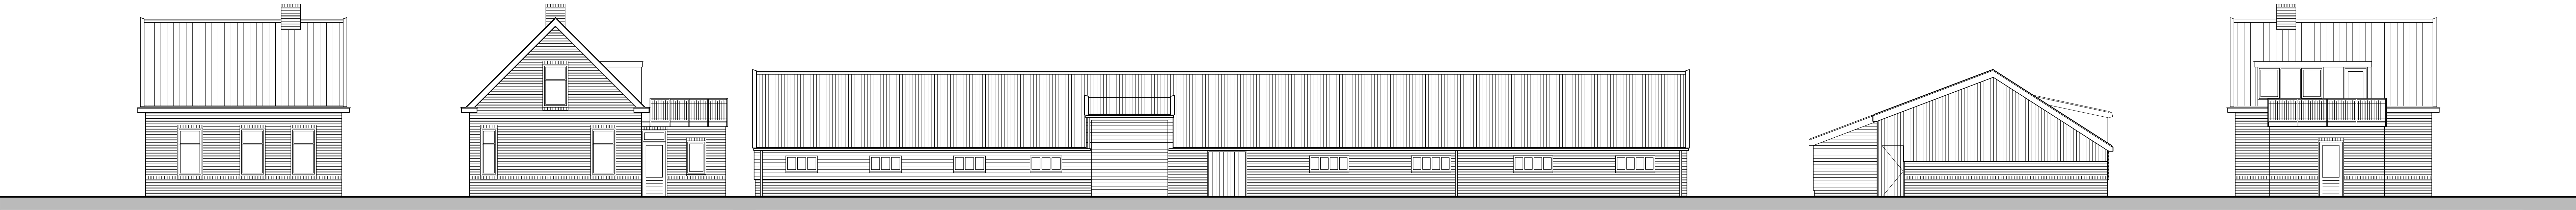


noordgevel


westgevel

noordgevel


zuidgevel

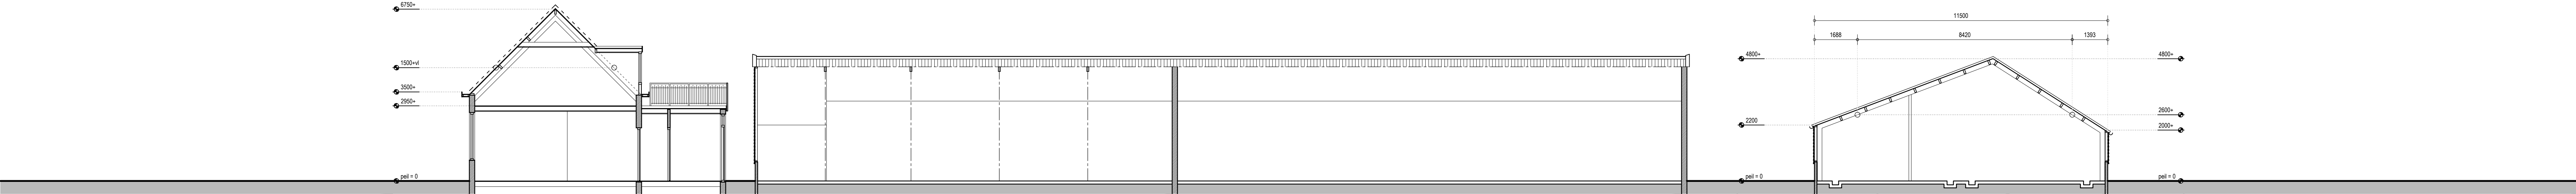

doorsnede: A

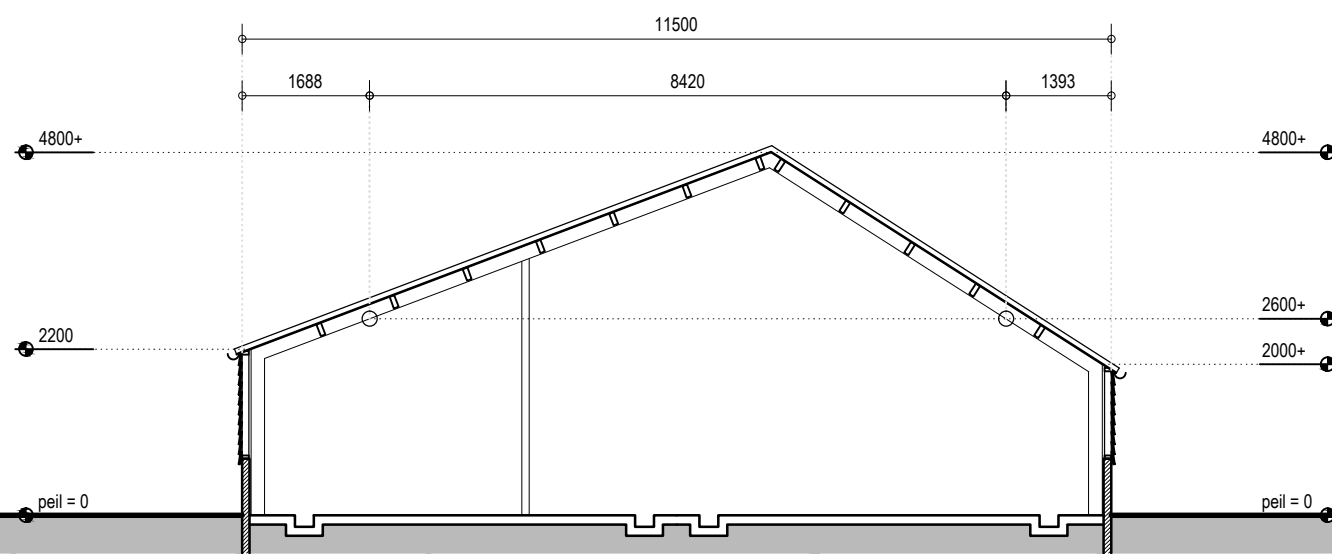

doorsnede: B

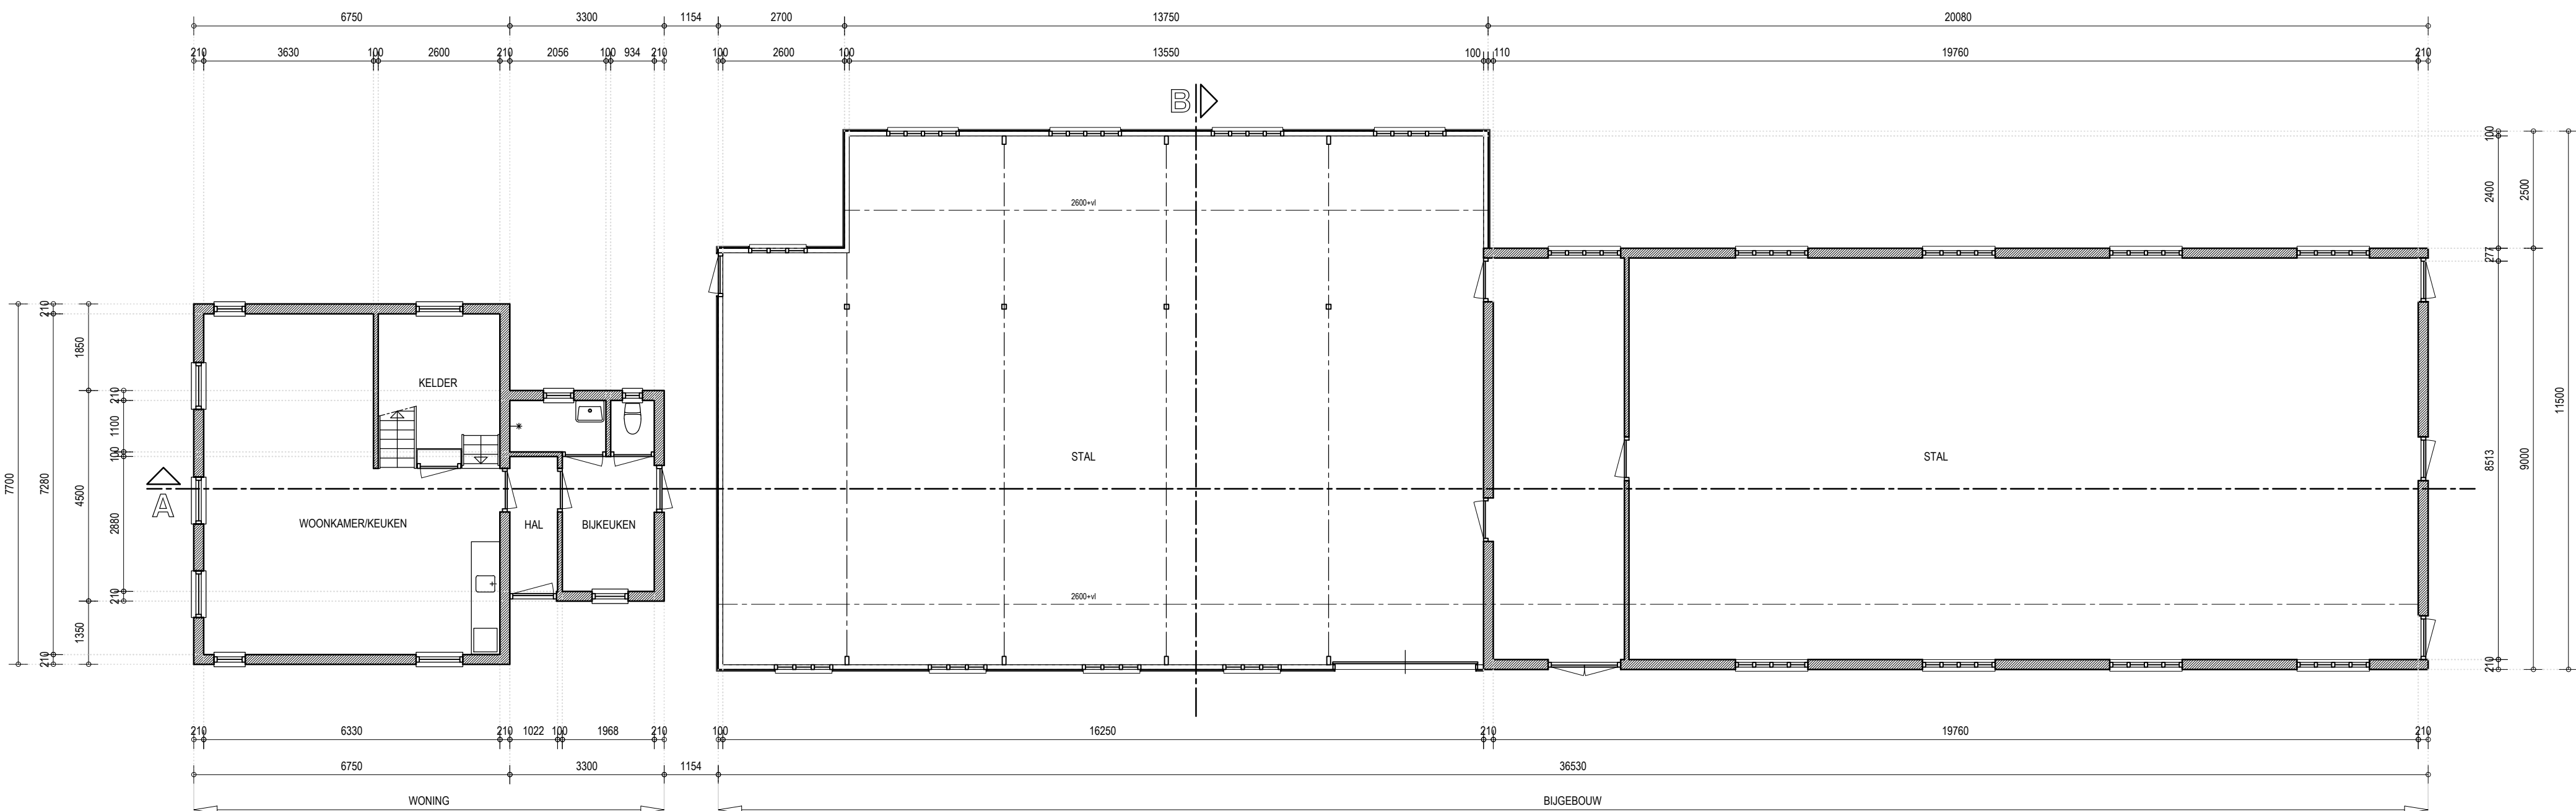


begane grond

bebouwd oppervlak woning: 66,83 m²
Inhoud woning: 306,93 m³

bebouwd oppervlak bijgebouw: 363,15 m²
Inhoud bijgebouw: 1345,11 m³

project		
Vergroten woning Benedeneind ZZ 397 3405 CN Benschoop		
opdrachtgever		
Dhr. A. Copier Benedeneind ZZ 397 3405 CN Benschoop		
omschrijving		
bestaande toestand		
datum		
22.04.2015		
getekend	formaat	schaal
rs	594x1050	1:100
projectnr.	blad	
2015.014	DO 003	

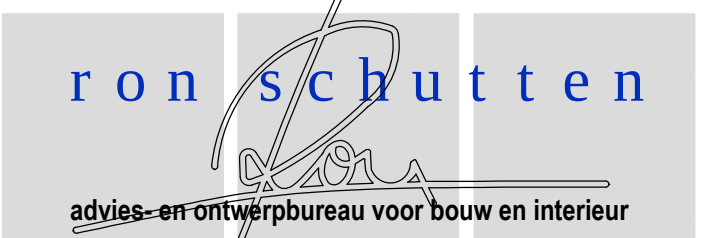

Vuurdoorn 3 - 2861 SH BERGAMBACHT