



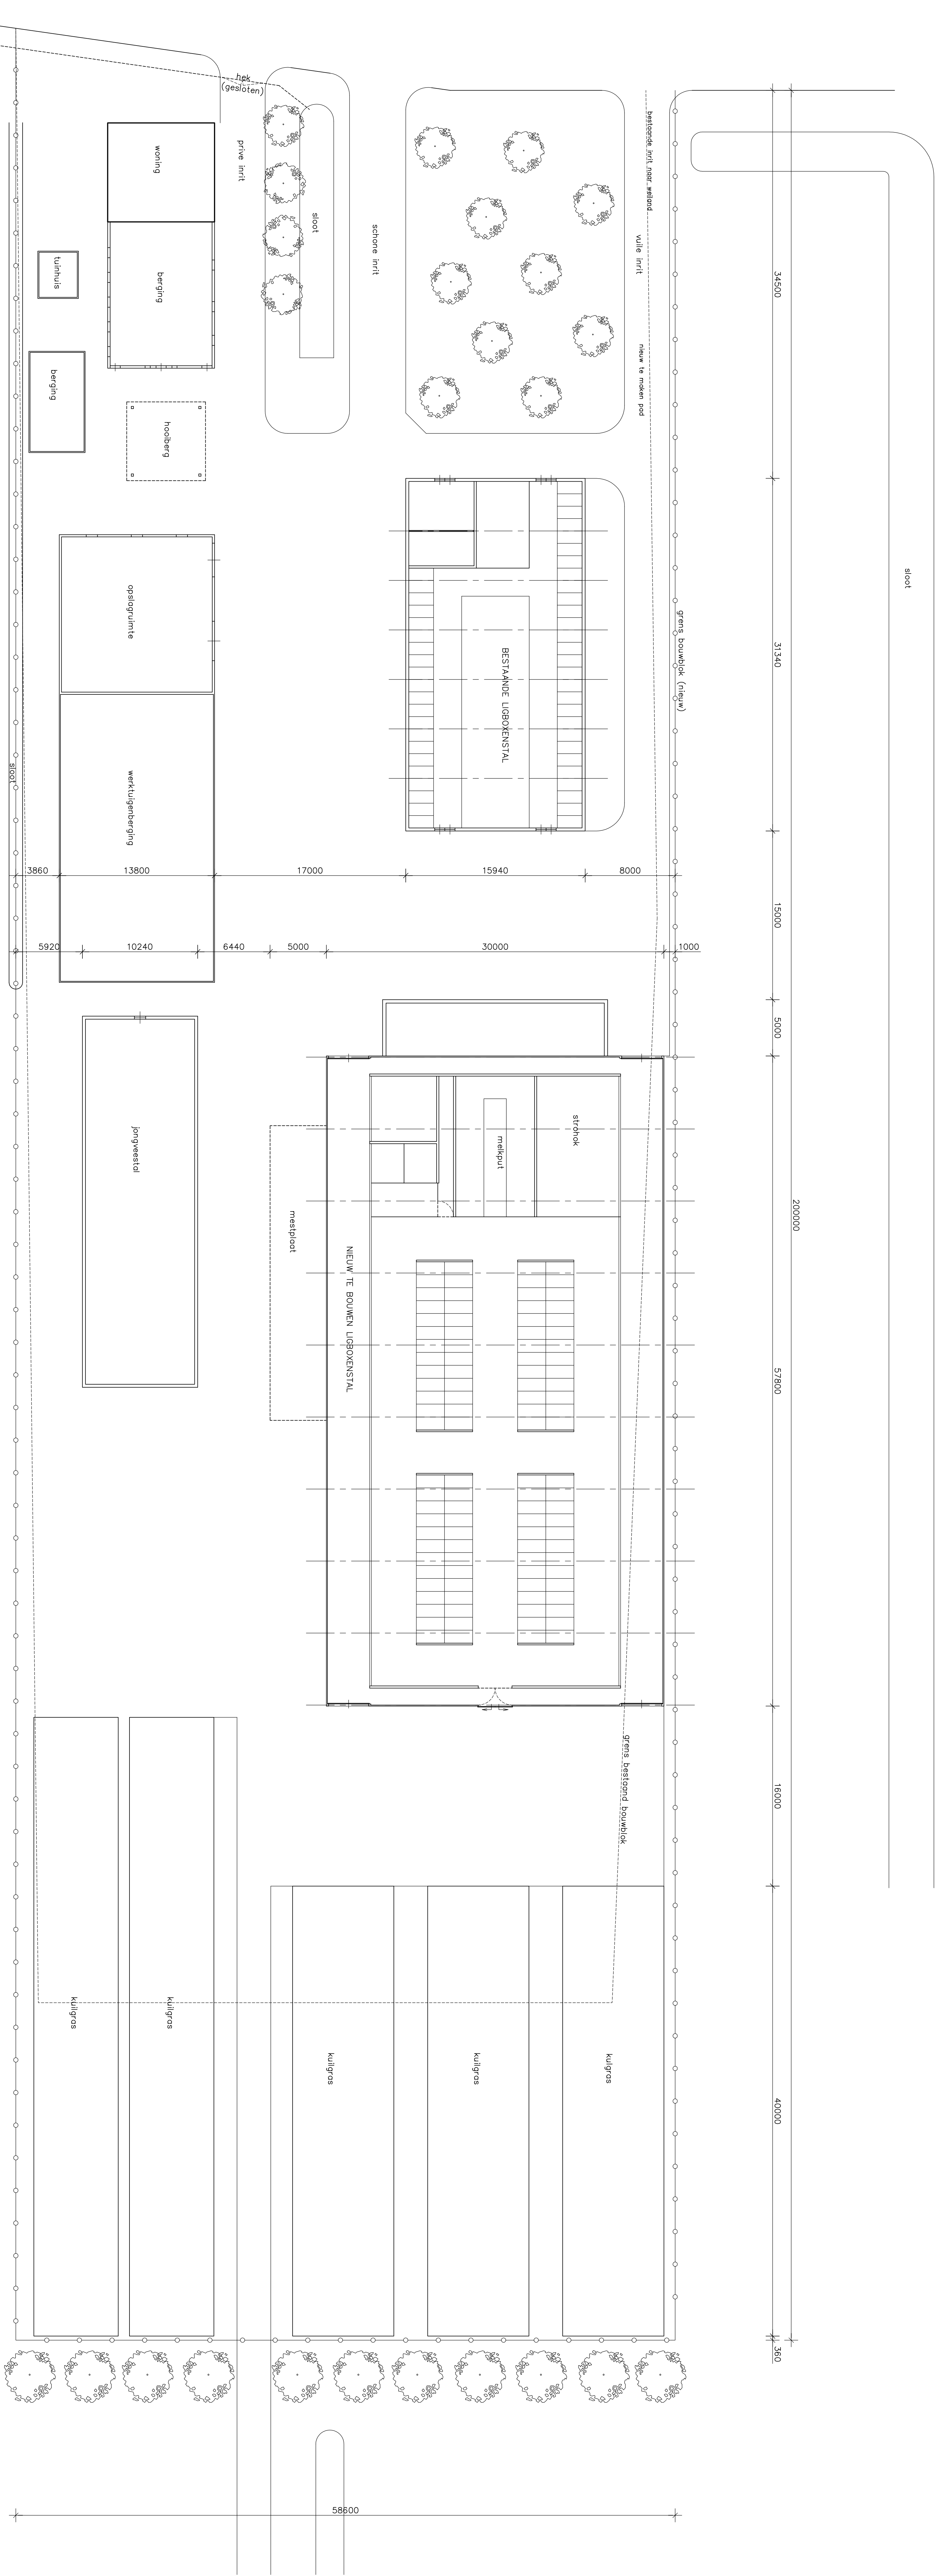

DOORSNEDENIEUWTEBOUWENLIGBOVENSTAL

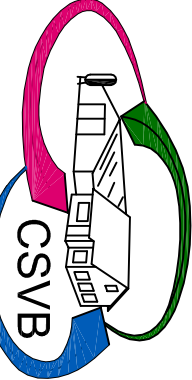

BouwkundigBuro
Eisenlaan 27
3474 RN Zevenild
tel. 0348-691845
bouw@bouw@bouw.nl

Collette, Snoek
Vastgoed &
Bedrijfsontwikkeling

Postbus 257
3440 AG Wierden
tel. 0348-446060
email: algemeen@csvb.nl
internet: www.csbv.nl

SITUATIE TEKENING			
Bolton : 20-06-2012	Schaal : 1:200	F.1.	Formaat: A0
Ontwerp:	C.1.	F.1.	
B.1.	E.1.	F.1.	
Opbouw:			1220
Voor den Baar			
Bemiddeld noordzijde 360			
3405 CC Benschop			
Bouw nr.			1