



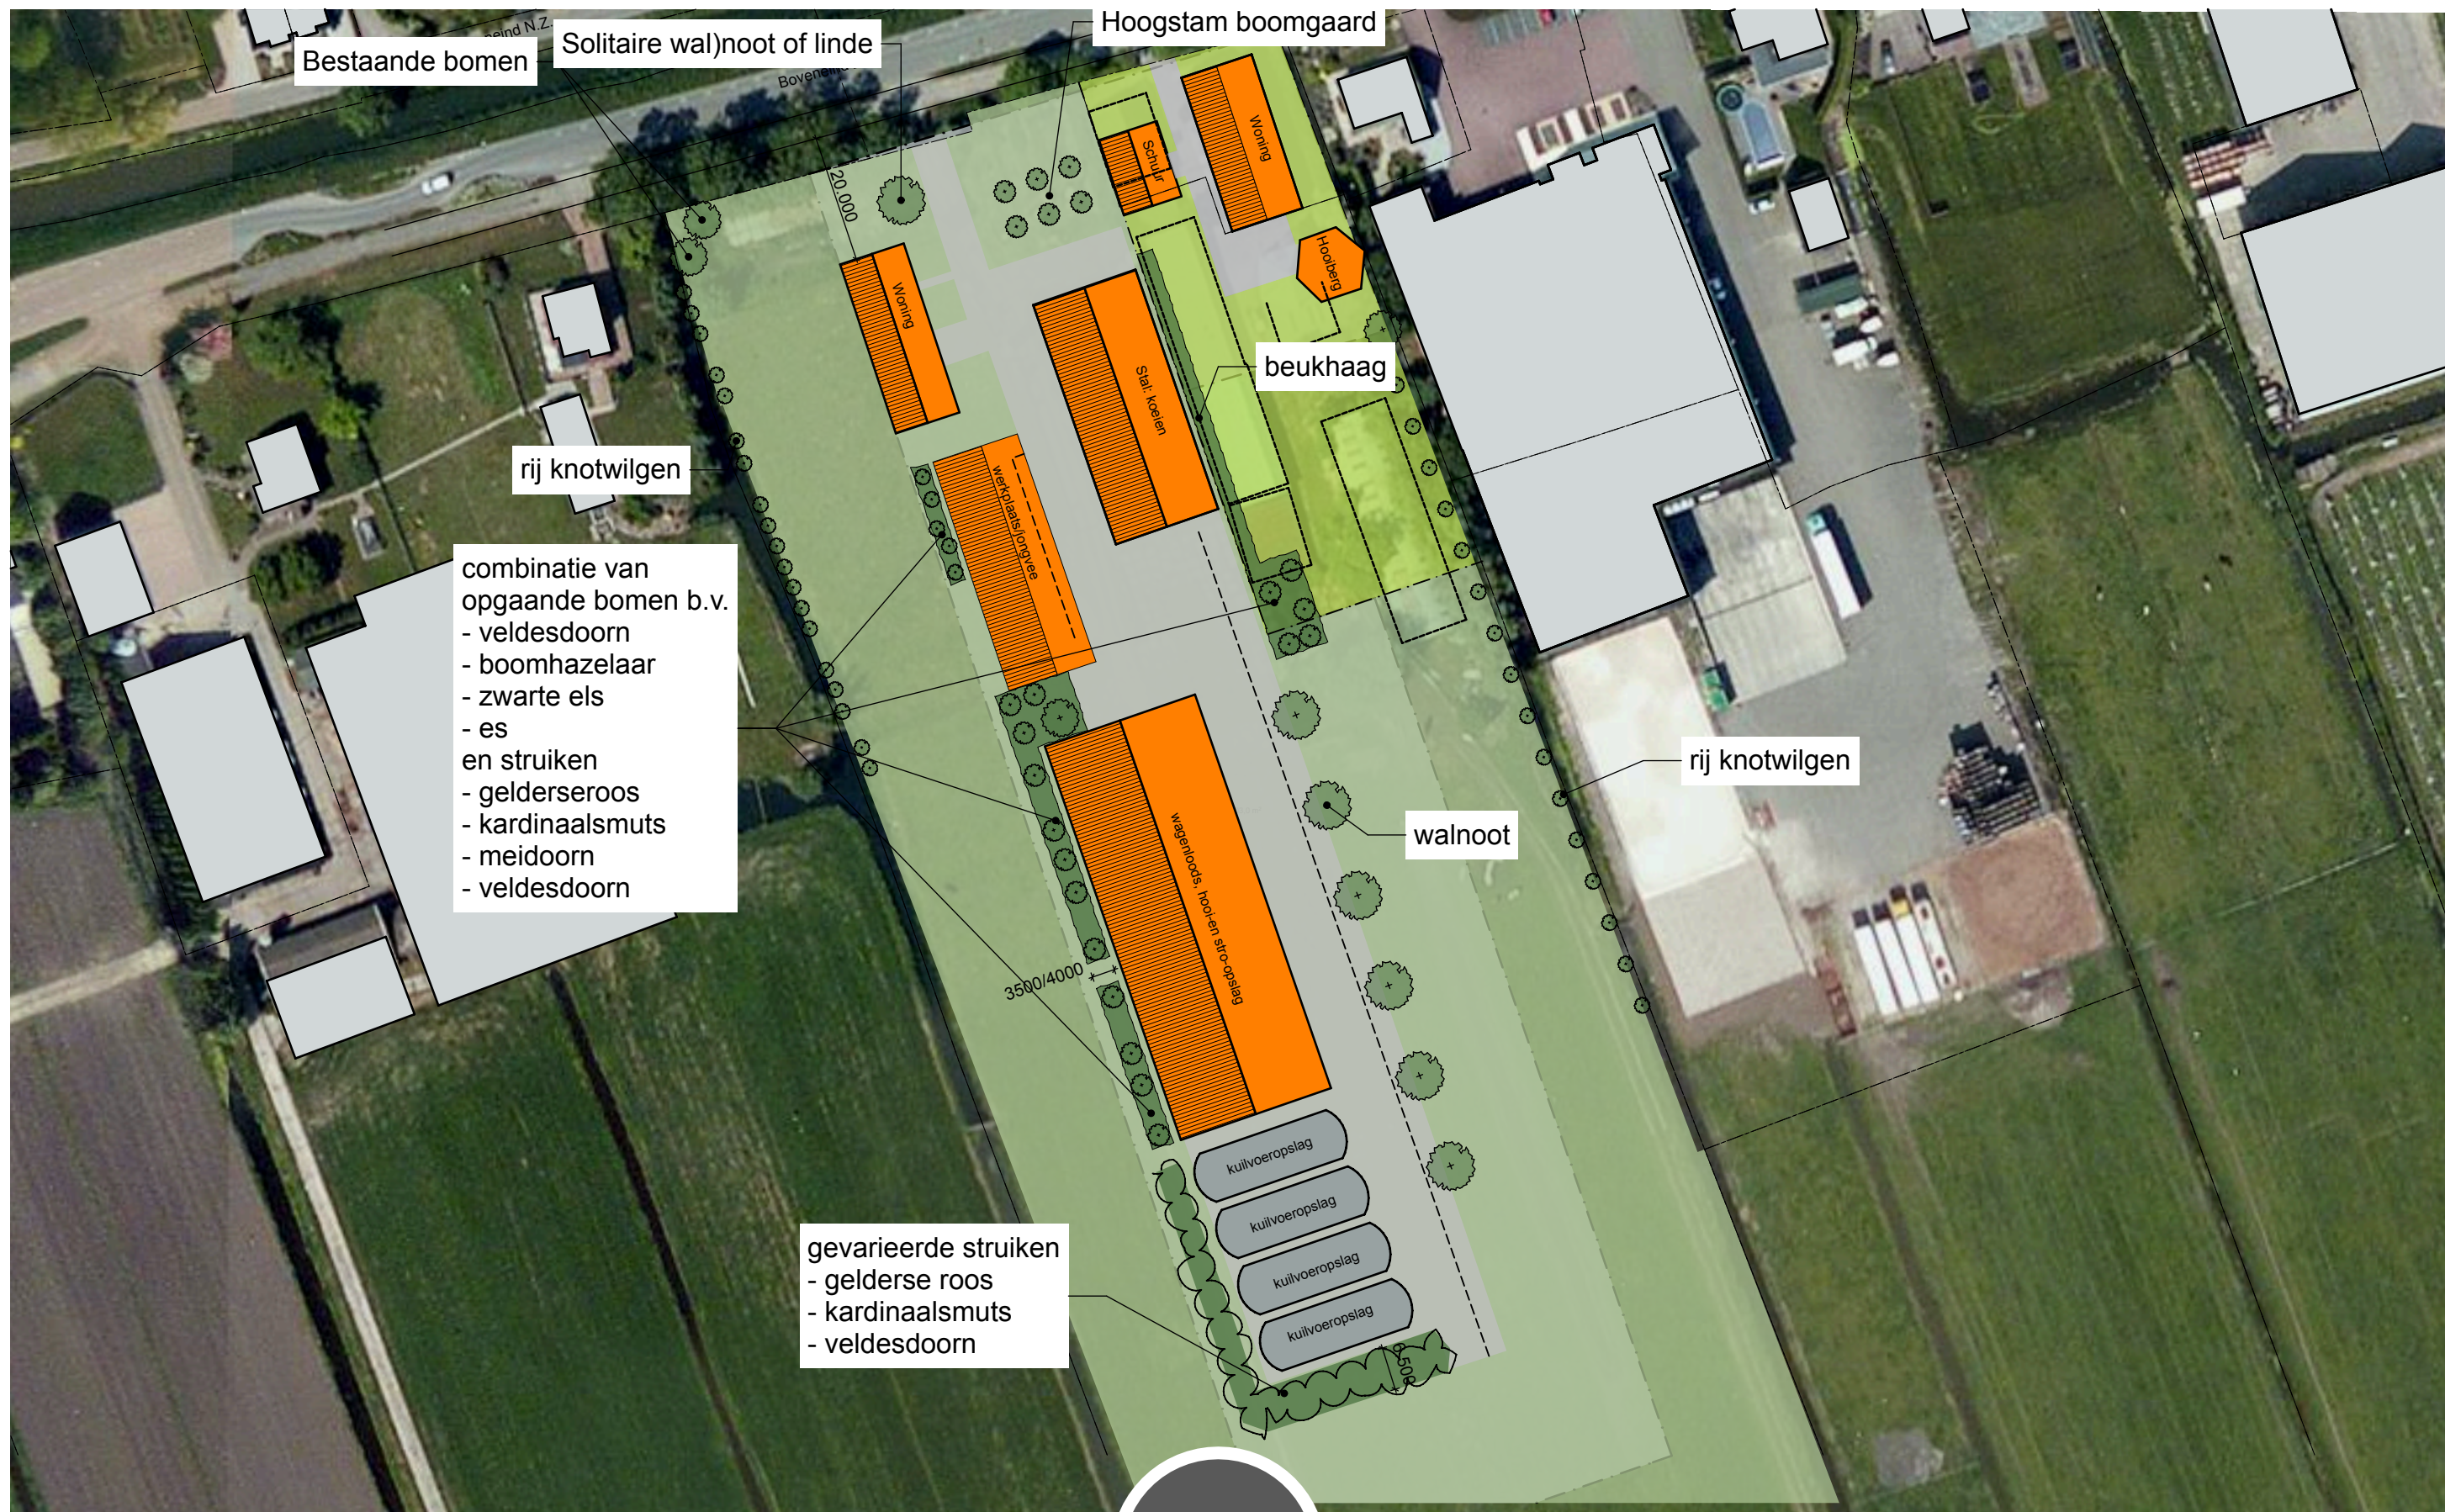

SITUATIE | 1:1000

Boveneind Zuidzijde 59
3425 AN Benschop
Kadastrale gemeente: Lopik
Sectie: E, nummer: 951

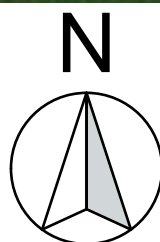

verstoep

LANDSCHAPSINRICHTING | A3 | 26-03-2015