



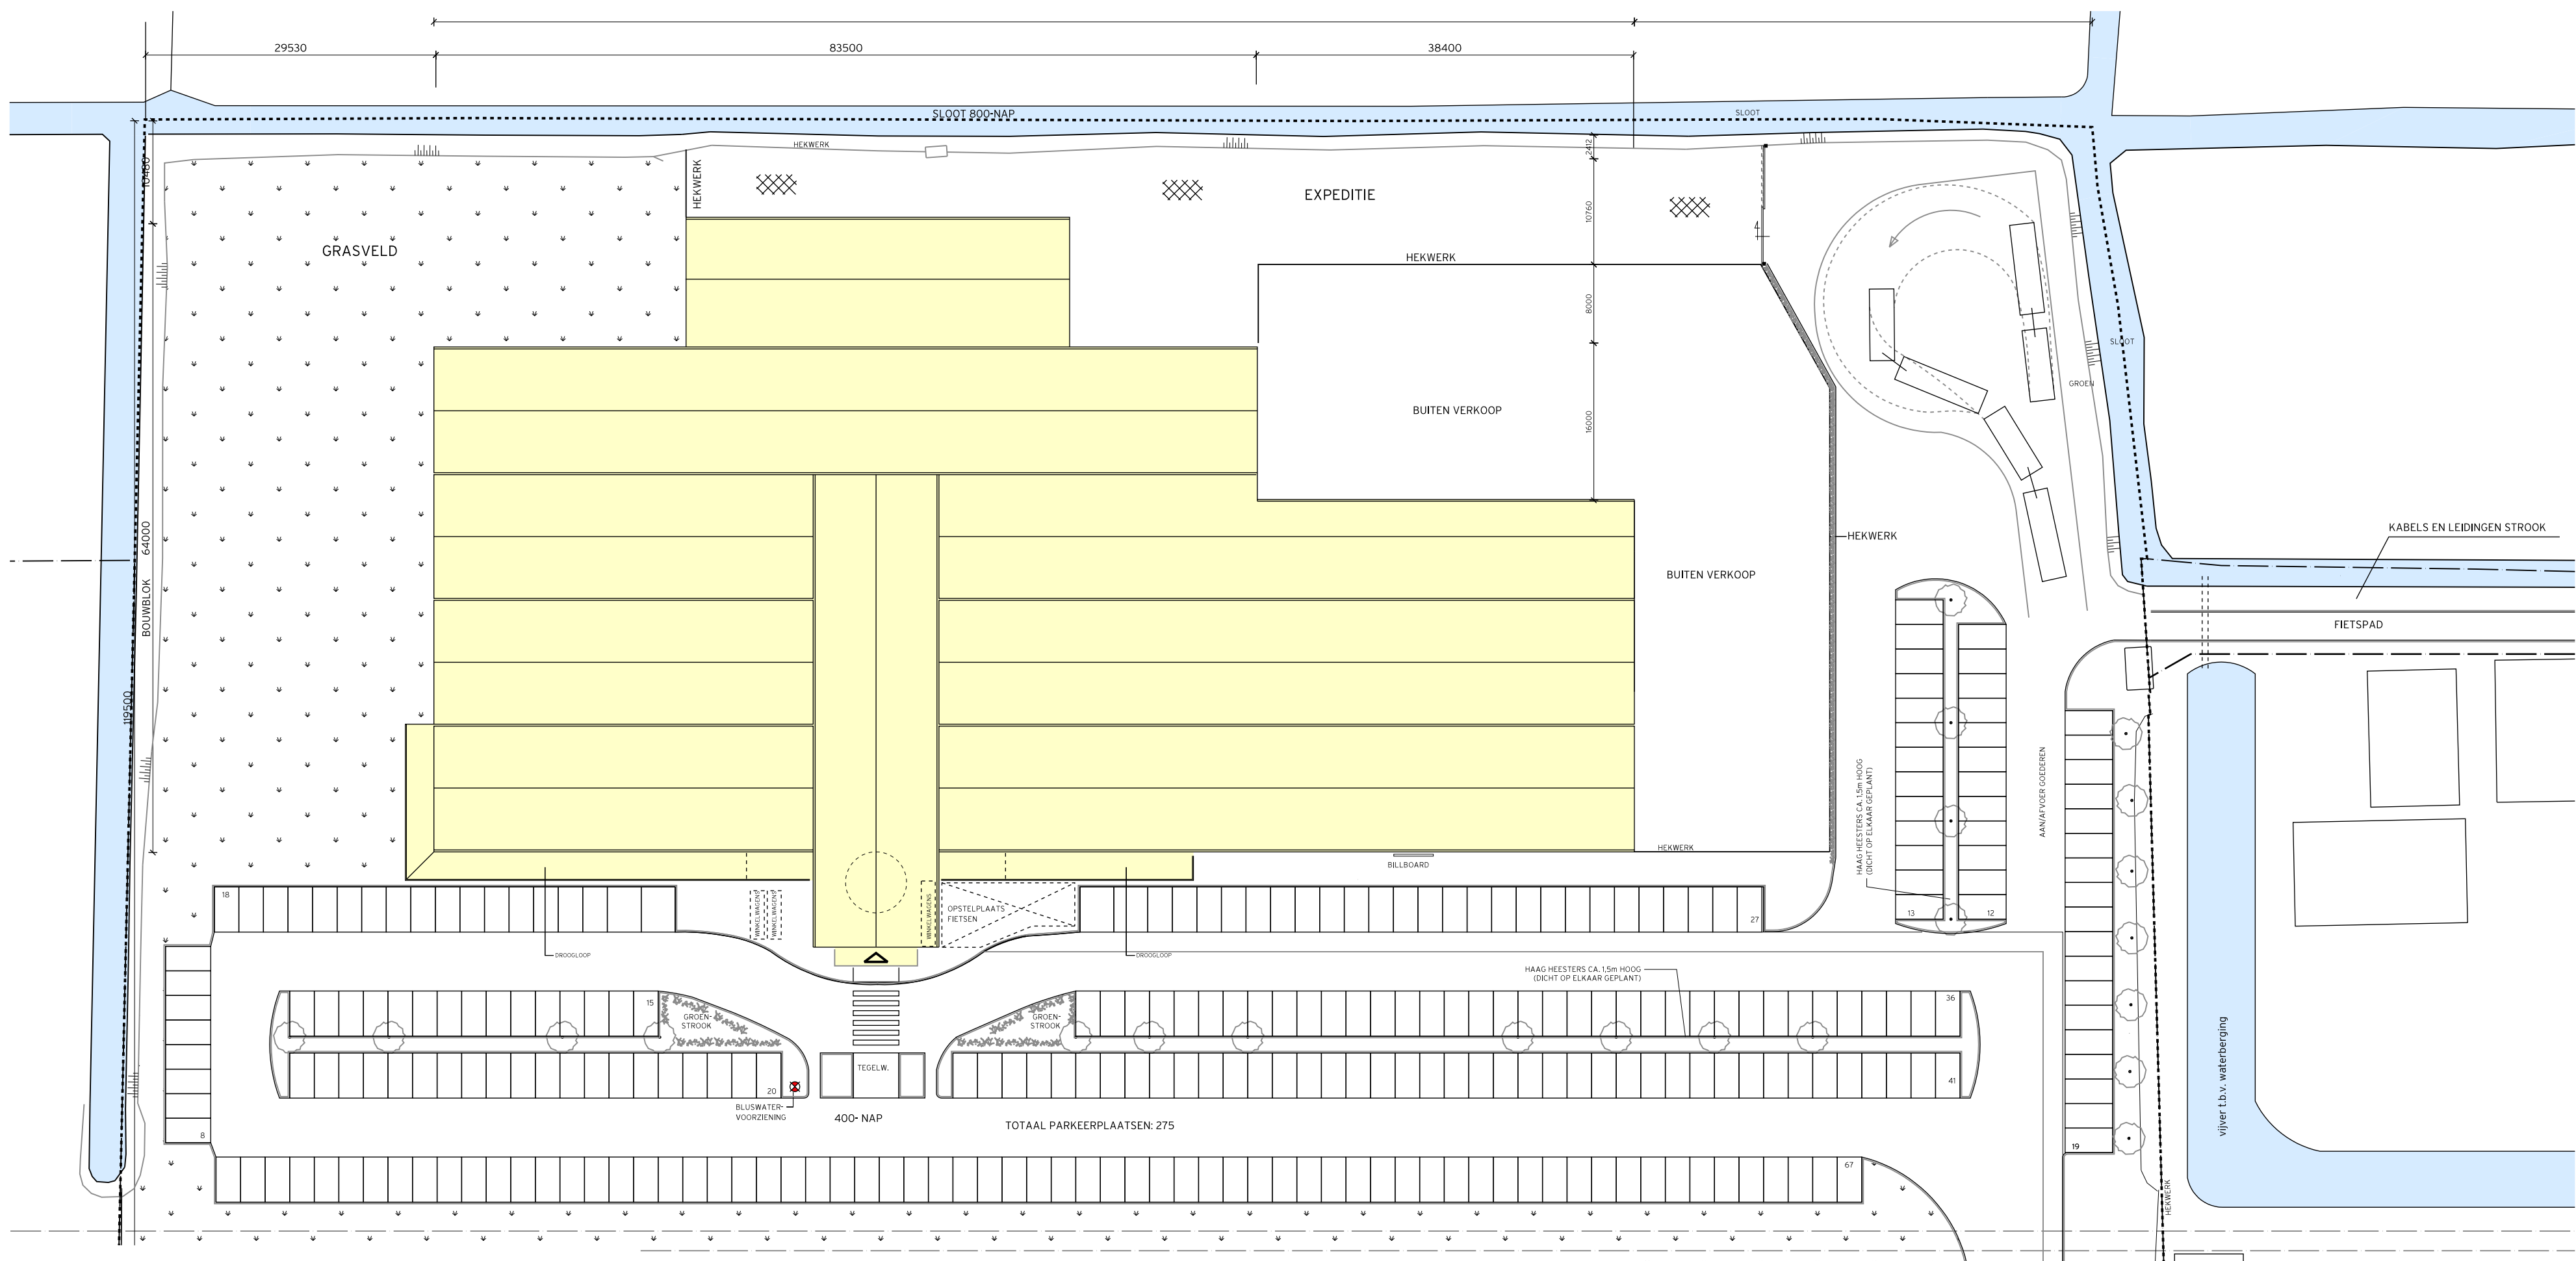

Bestaande situatie

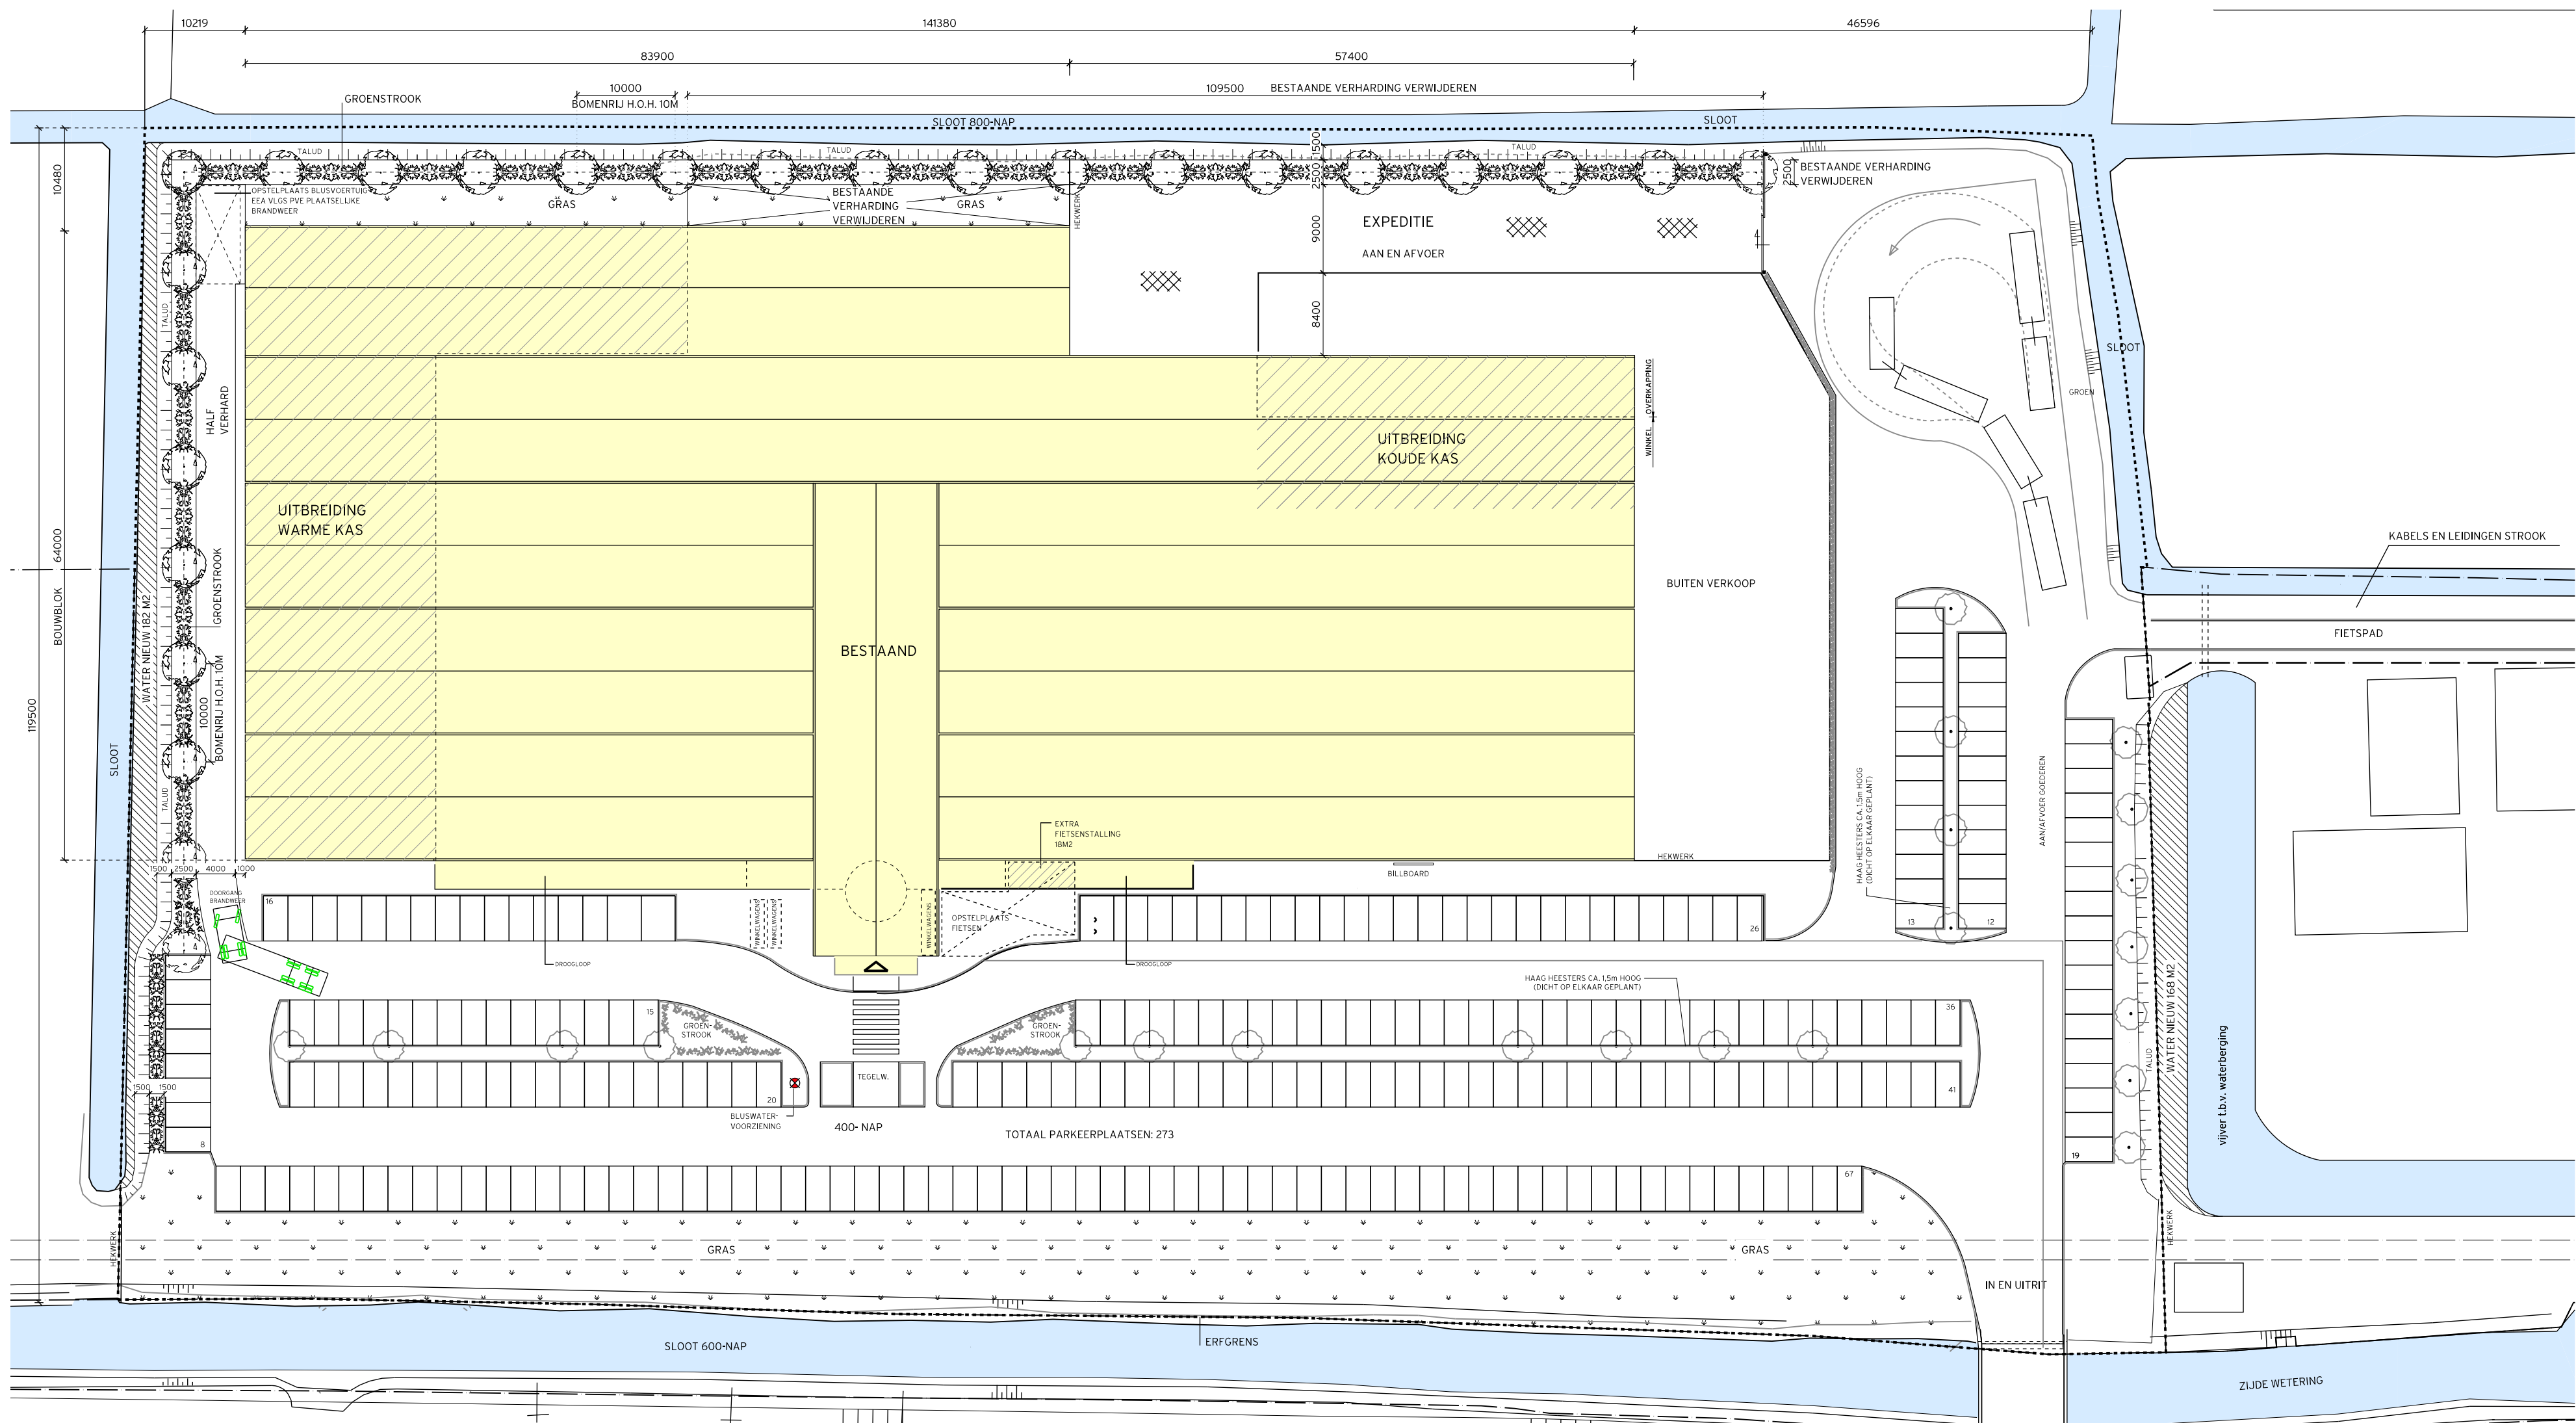


Gewijzigde situatie

BEBOUWD OPPERVLAKTE :	
BESTAAND	6247 M2
UITBREIDING KOUDE KAS	350 M2
UITBREIDING WARM E KAS	1603 M2
TOTAAL	8200 M2

EXTRA VERHARDING :	
EXTRA BEBOUWING (UITBREIDING WARM E KAS) :	1603 M2
BESTAANDE VERHARDING VERWIJDEREN HIERVOOR IN DE PLAATS GROENVOORZ. :	437 M2 +/-
TOTAAL EXTRA VERHARD :	1166 M2

WATERCOMPENSATIE T.B.V. EXTRA VERHARDING :	
EIS : 15 % VAN EXTRA VERHARDING	
» 15 % x 1166 M2 =	175 M2
COMPENSATIE SLOOT ZUID :	182 M2
COMPENSATIE SLOOT NOORD :	168 M2
TOTAAL :	350 M2

BEPLANTING:		
BOMEN :	- ES	(FRAXINUS)
GROENSTROOK :	- GELDERSE ROOS	(VIBURNUM OPULUSEN),
	- SLEEDORN	(PRUNUS SPINOSA),
	- VLIER	(SAMBUCUS NIGER),
	- VUILBOOM	(RHAMNUS FRANGULA),
	- WILDE KARDINAALSMUTS	(EUONYMUS EUROPEUS)

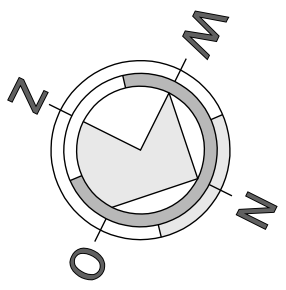

J. Duikerweg 13
1703 DH Heerhugowaard
Postbus 1233
1700 BE Heerhugowaard
T 072 57 60 600
F 072 57 60 606
E architect@breddels.nl
www.breddels.nl

WIJZIGING : A DO : 01-12-2010 GET : BBR OPM : OPMERKINGEN GEMEENTE

ONDERWERP : **Beplantingsvoorstel en watercompensatie**
FASE : BOUWVOORBEREIDING-BOUWAANVRAAG

PROJECT : **0501 INTRATUIN IJSSSELSTEIN**
WEG DER VERENIGDE NATIES 2 TE IJSSSELSTEIN

OPDRACHTGEVER : VAN SOEST BAARS VASTGOED BV
BOVENEIND ZUIDZIJDE 3
3405 AM BENSCHOP

SCHAAL : 1:500
GETEKEND : BBR
DATUM : 26-11-2010

TEKENINGNUMMER :
G812 A