



werk:					Vervangende nieuwbouw bijgebouwen: garage/berging (G)					Bouwplaats: Lopikerweg Oost 21				
opdrachtgever:					Kraanverhuurbedrijf G. Schievink Lopikerweg Oost 21 3411 JA Lopik tel. 0348-554518 email. g.schievink@hetnet.nl					getekend: JAvB				
tekening:					principe-details					datum: 12-01-15				
										schaal: 1:50/100				
wijz.A:					wijz.B:					wijz.C:				
										tekening nr.:				
					Bureau van Beek					Schouwpad 11 3411 WB Lopik				
										tel. 0348-553340/ 06-14219950 email. info@bureauvanbeek.nl				
										1405.DETB-0				


- [illegible]



-

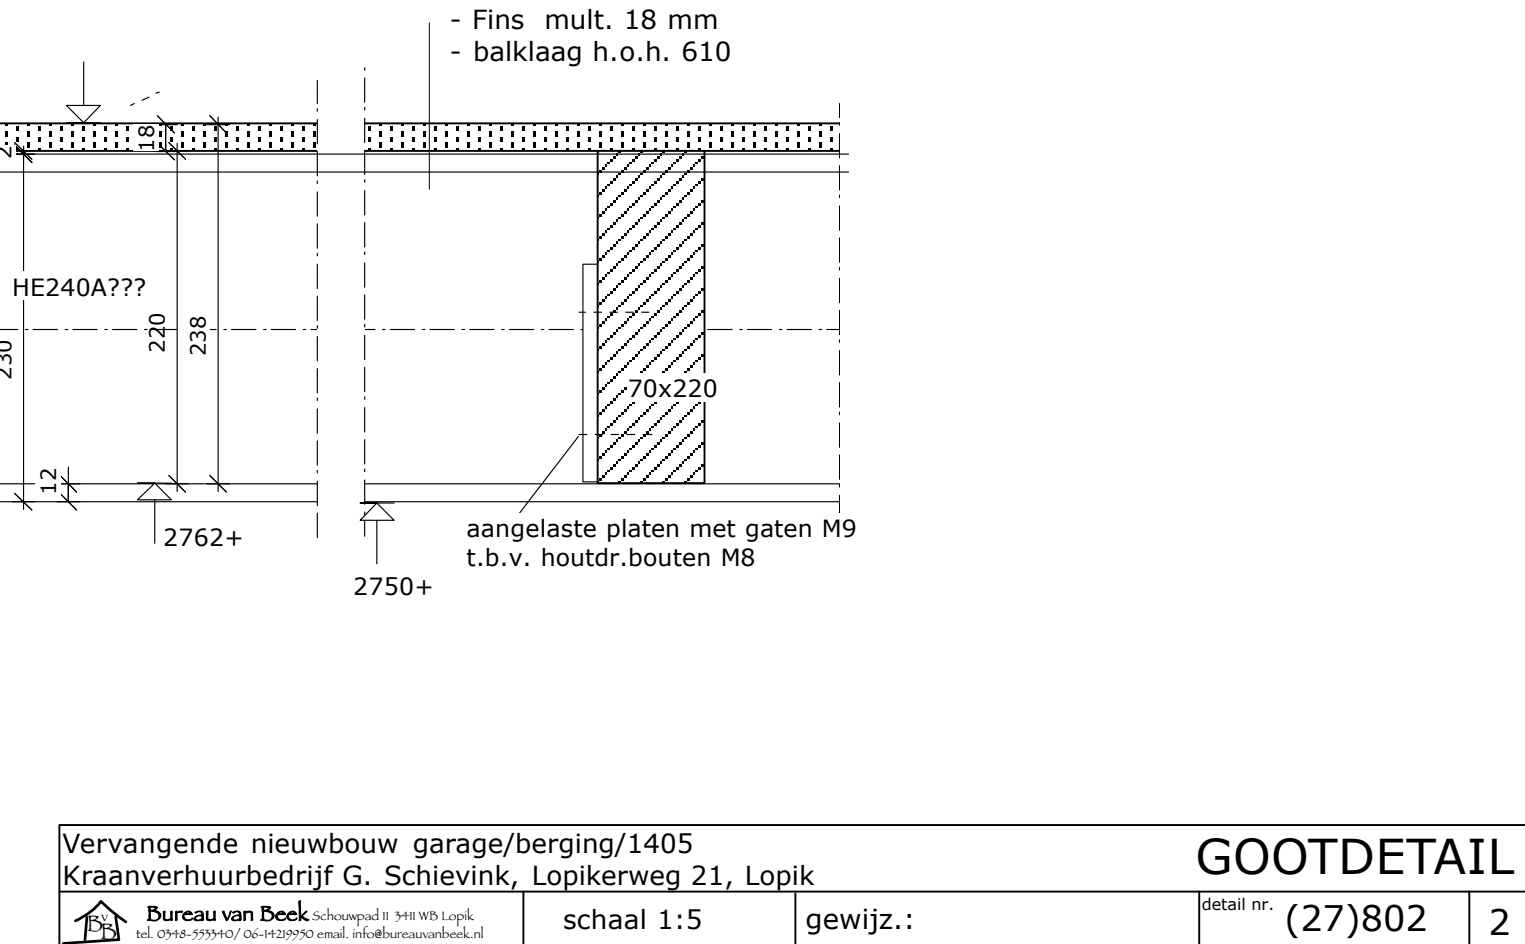

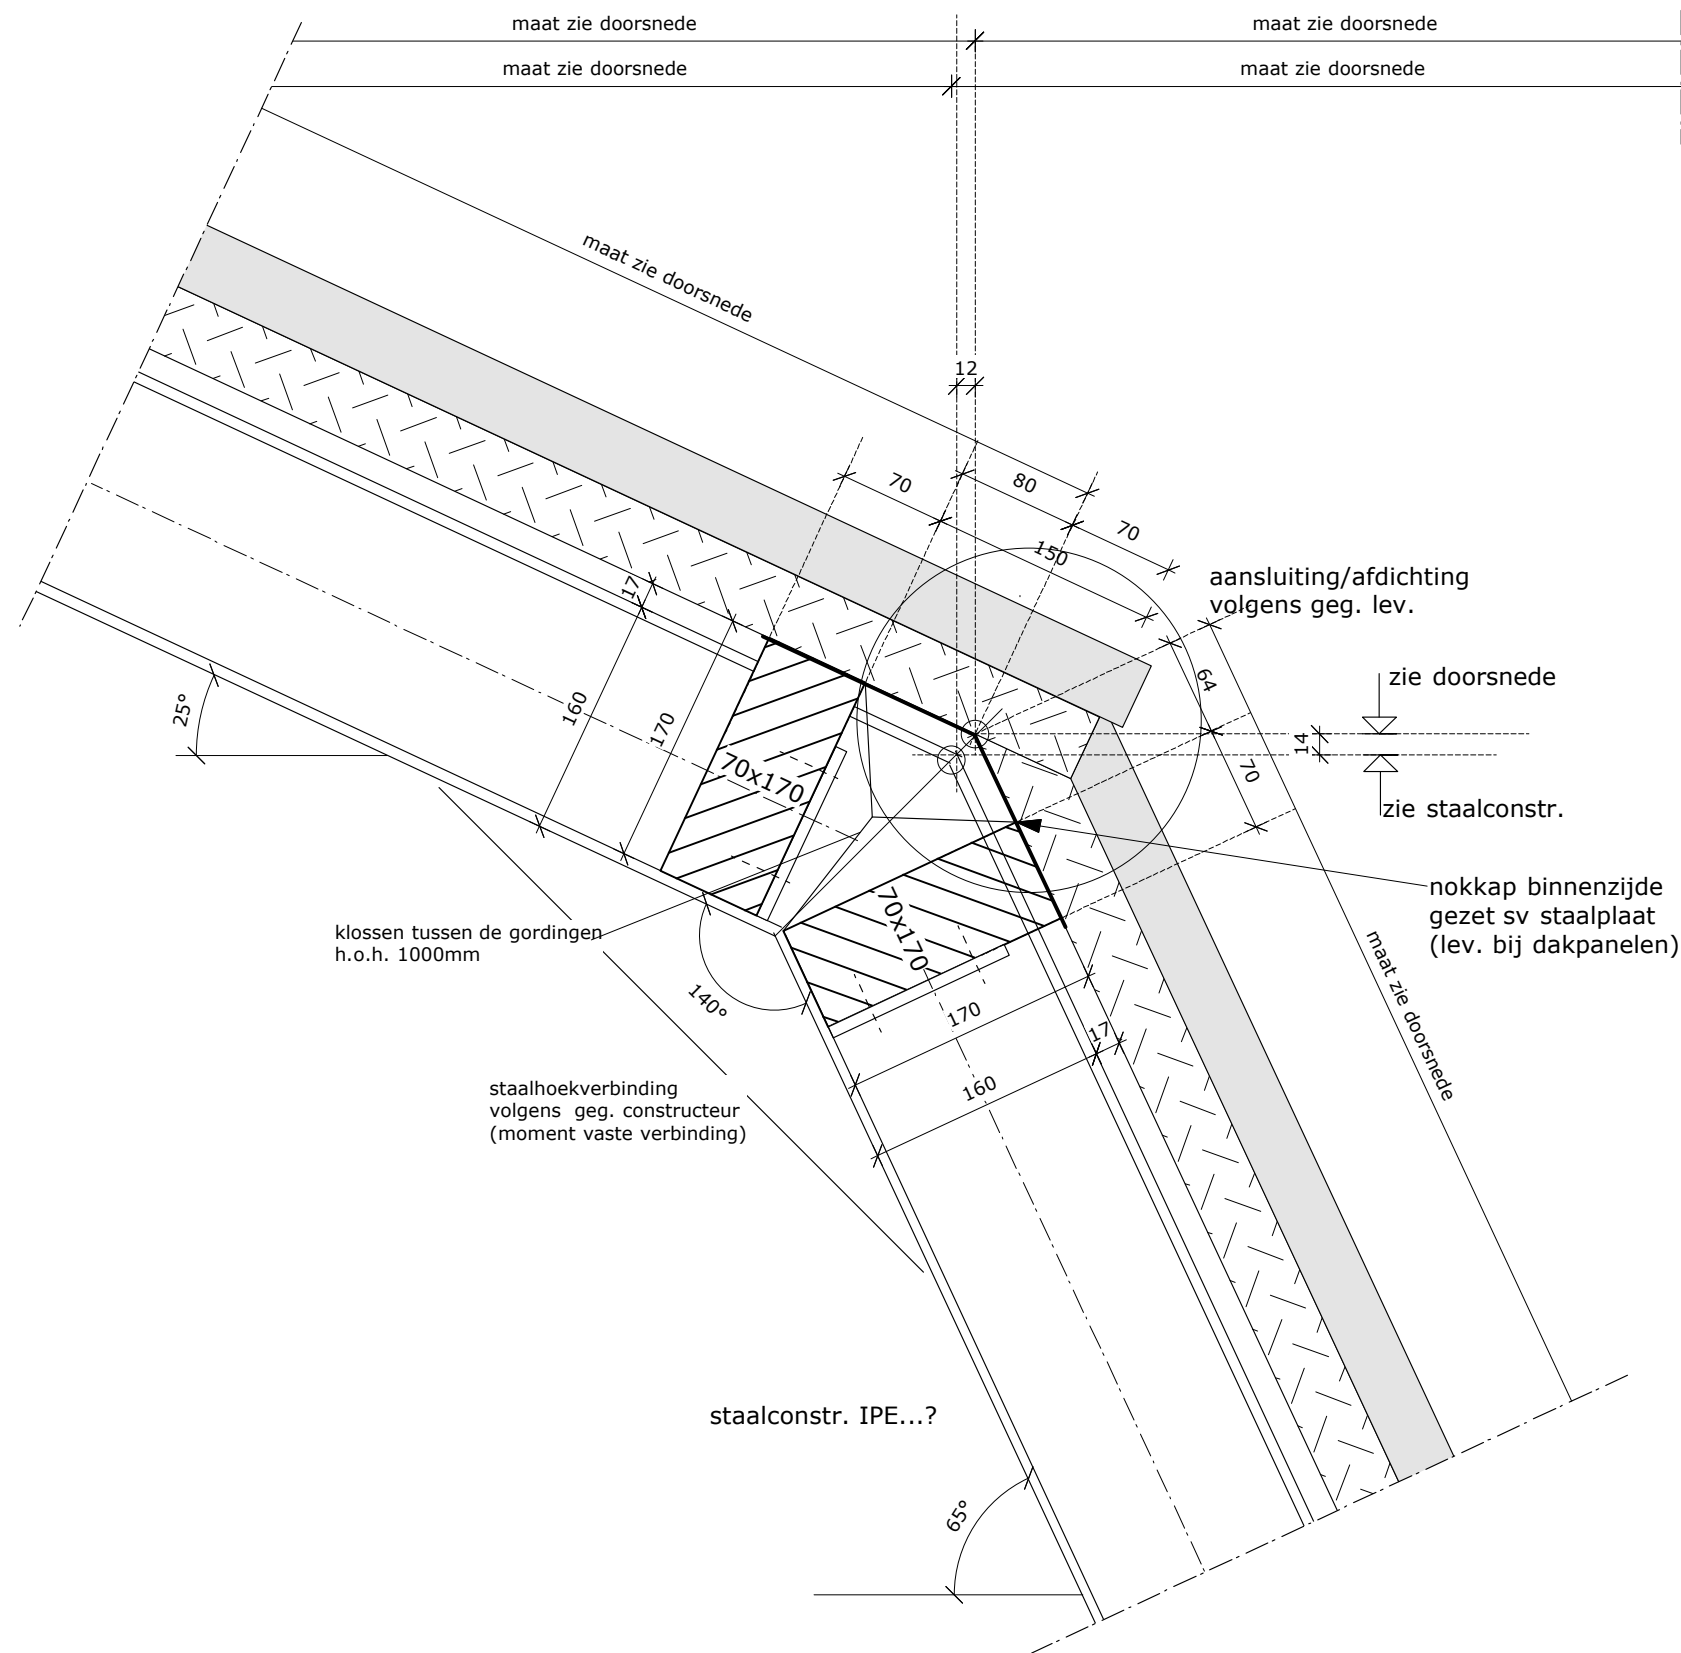

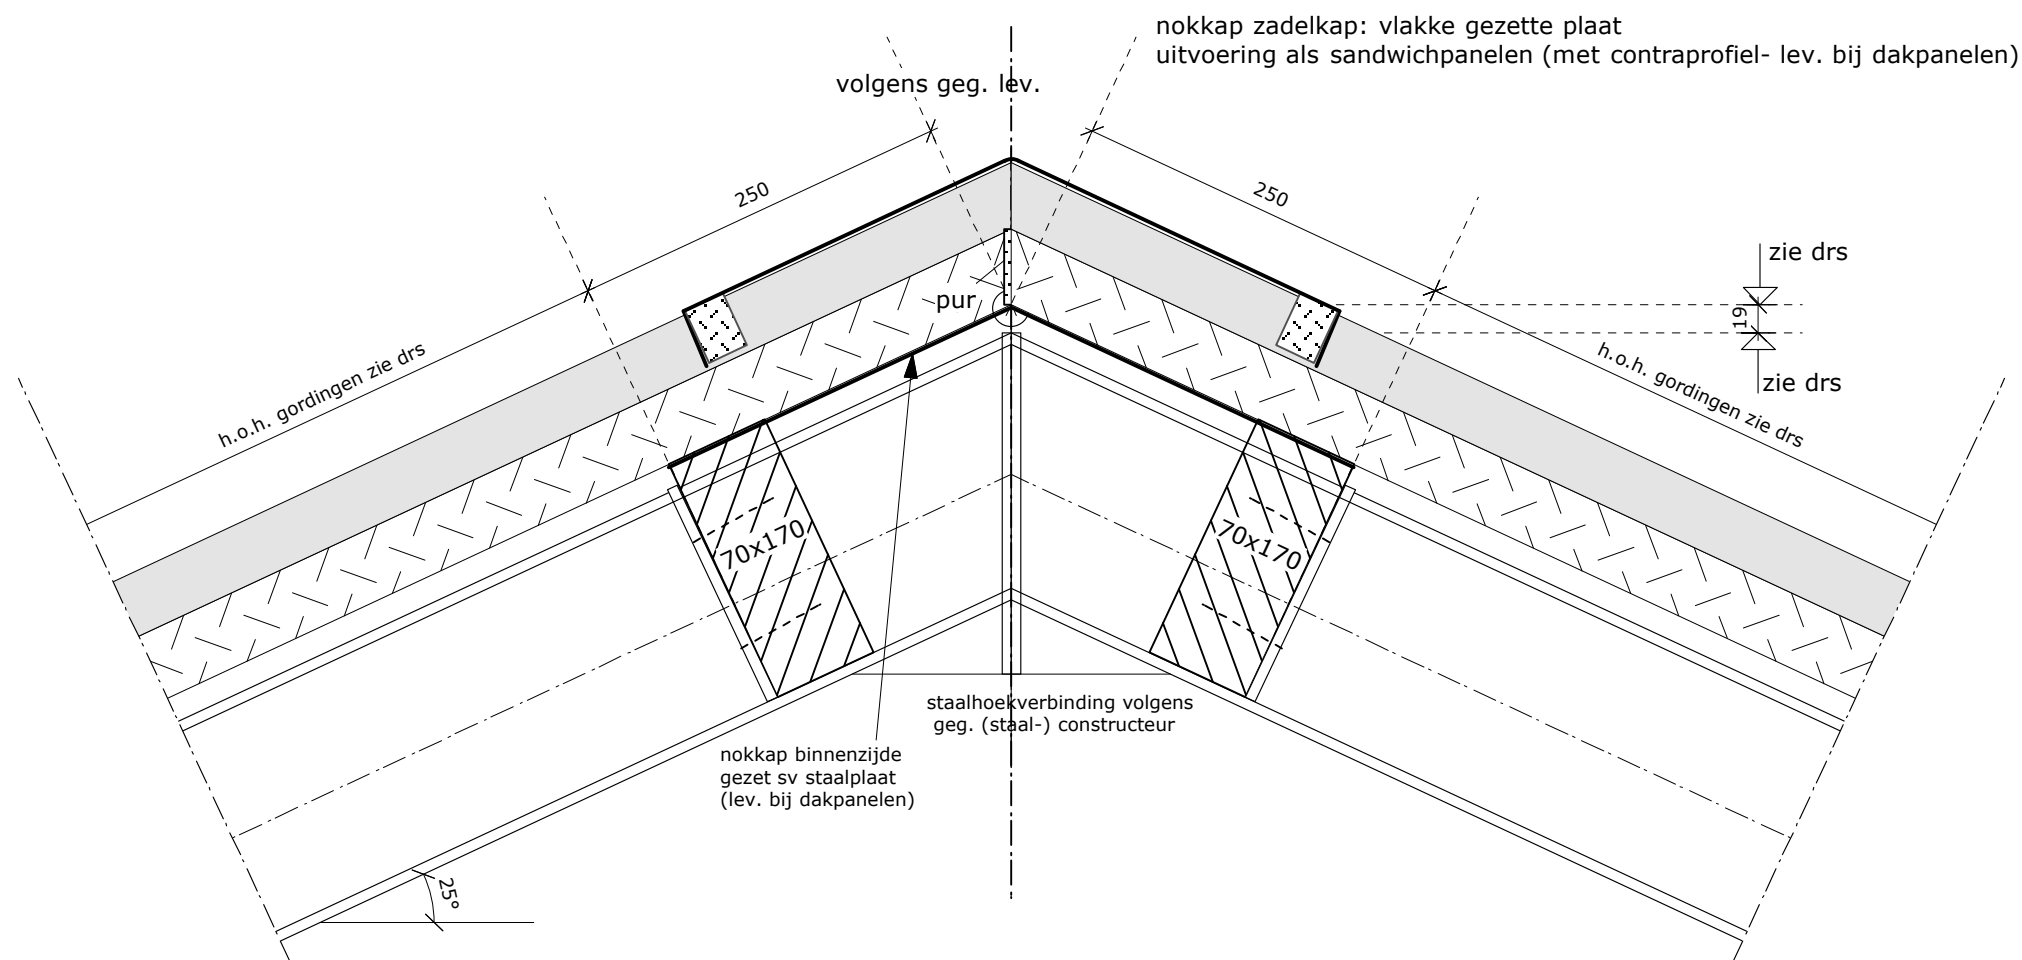

Vervangende nieuwbouw garage/berging/1405
Kraanverhuurbedrijf G. Schievink, Lopikerweg 21, Lopik

NOKDETAIL



Bureau van Beek Schoupad II 3411 WB Lopik
tel. 0948-555540/ 06-14219950 email. info@bureauvanbeek.nl

schaal 1:5

gewijz.:

detail nr. (27)006

3