


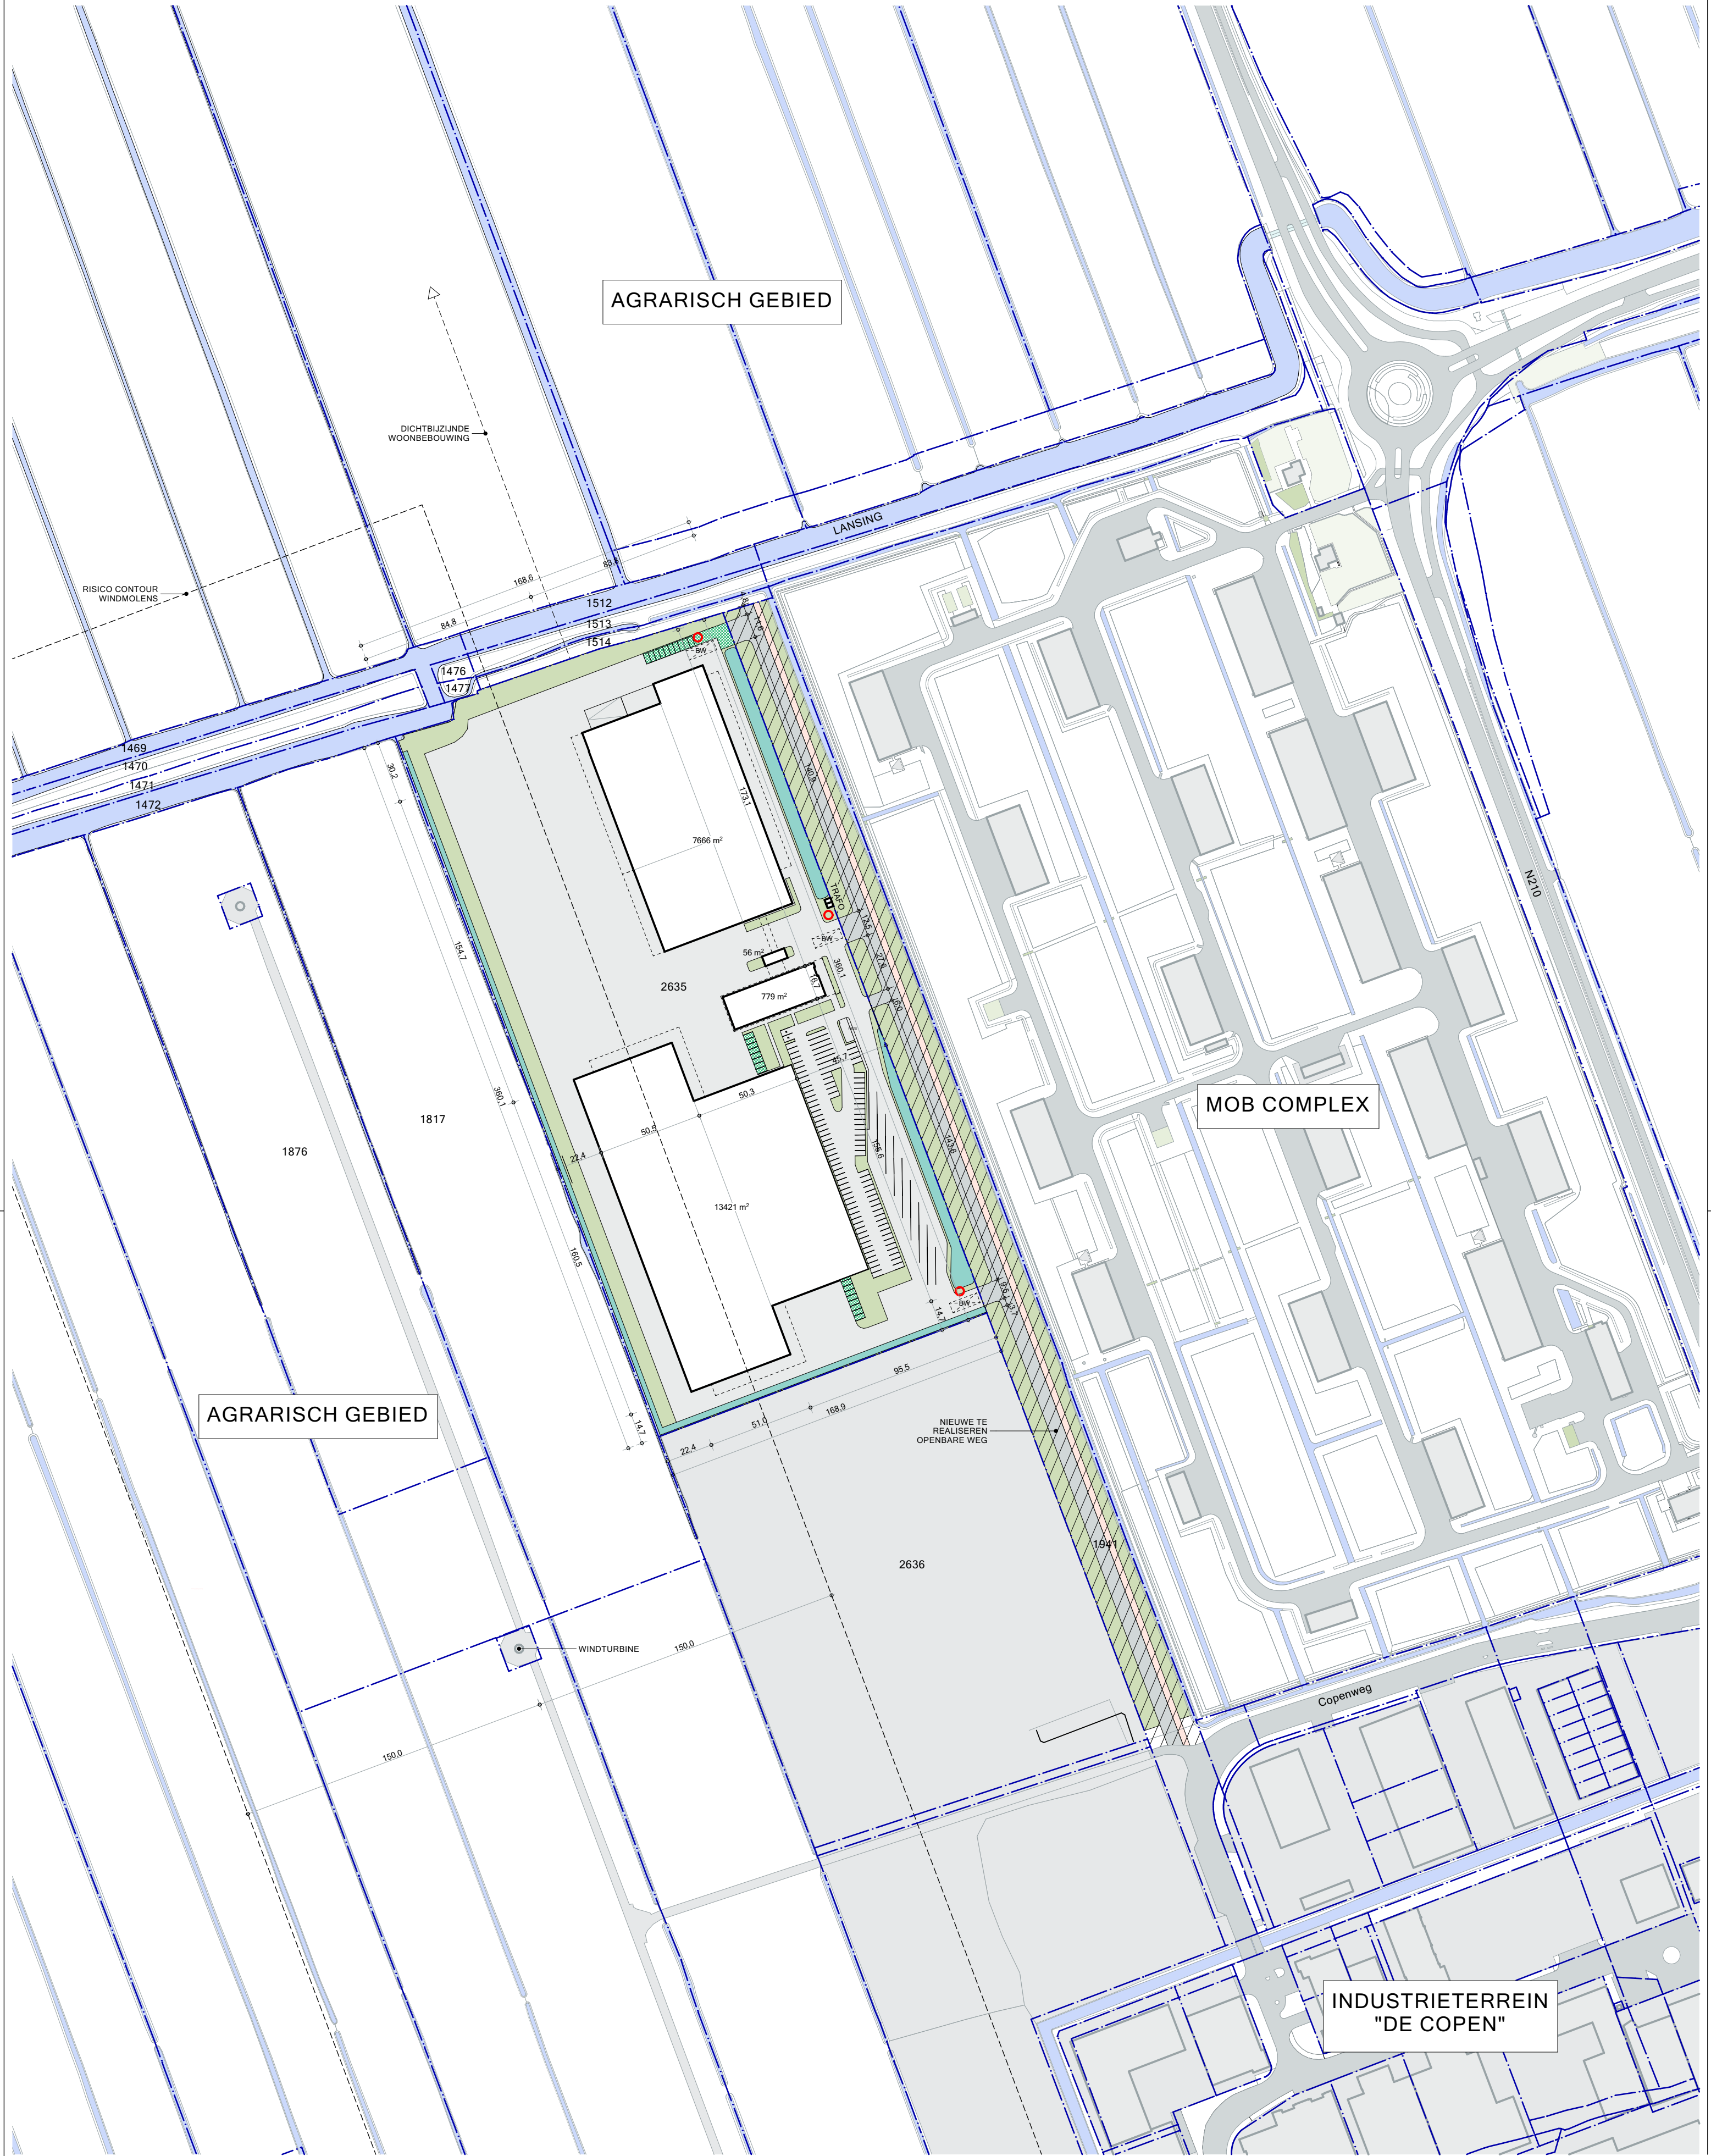

SITUATIE

SCHAAL : 1:2000
KADASTRALE GEM. : Lopik
SECTIE : G
PERCEEL : 2635



- PERCEELGRENS
- LUIFEL OF OVERSTEK
- BEBOUWING
- ONTWIKELING PERCEEL EN ONDERHOUD DOOR GEMEENTE
- GRASBETON
- GROEN
- WATER
- WADI
- FIETSPAD
- OPSTELPLAATS BRANDWEER
- BLUSWATERVOORZIENING



Donkere Gaard 1-4
3421 AS Oudewater
T 0348 - 56 16 07
info@arcoarchitecten.nl
www.arcoarchitecten.nl

Project : Nieuwbouw bedrijfspand Lopik
Copenweg
Lopik
i.o.v. ROBA Metals B.V.

Fase : Omgevingsvergunning
Tekening : Situatie
Ontwerp : EB
Schaal : 1:2000
Formaat : A2

Datum : 11-12-2023 SV
Gewijzigd : A)
B)
C)
D)
E)
F)
G)
H)
I)
J)
K)
L)

DEFINITIEF

Projectnummer : 21142

Tekeningnummer : 501