



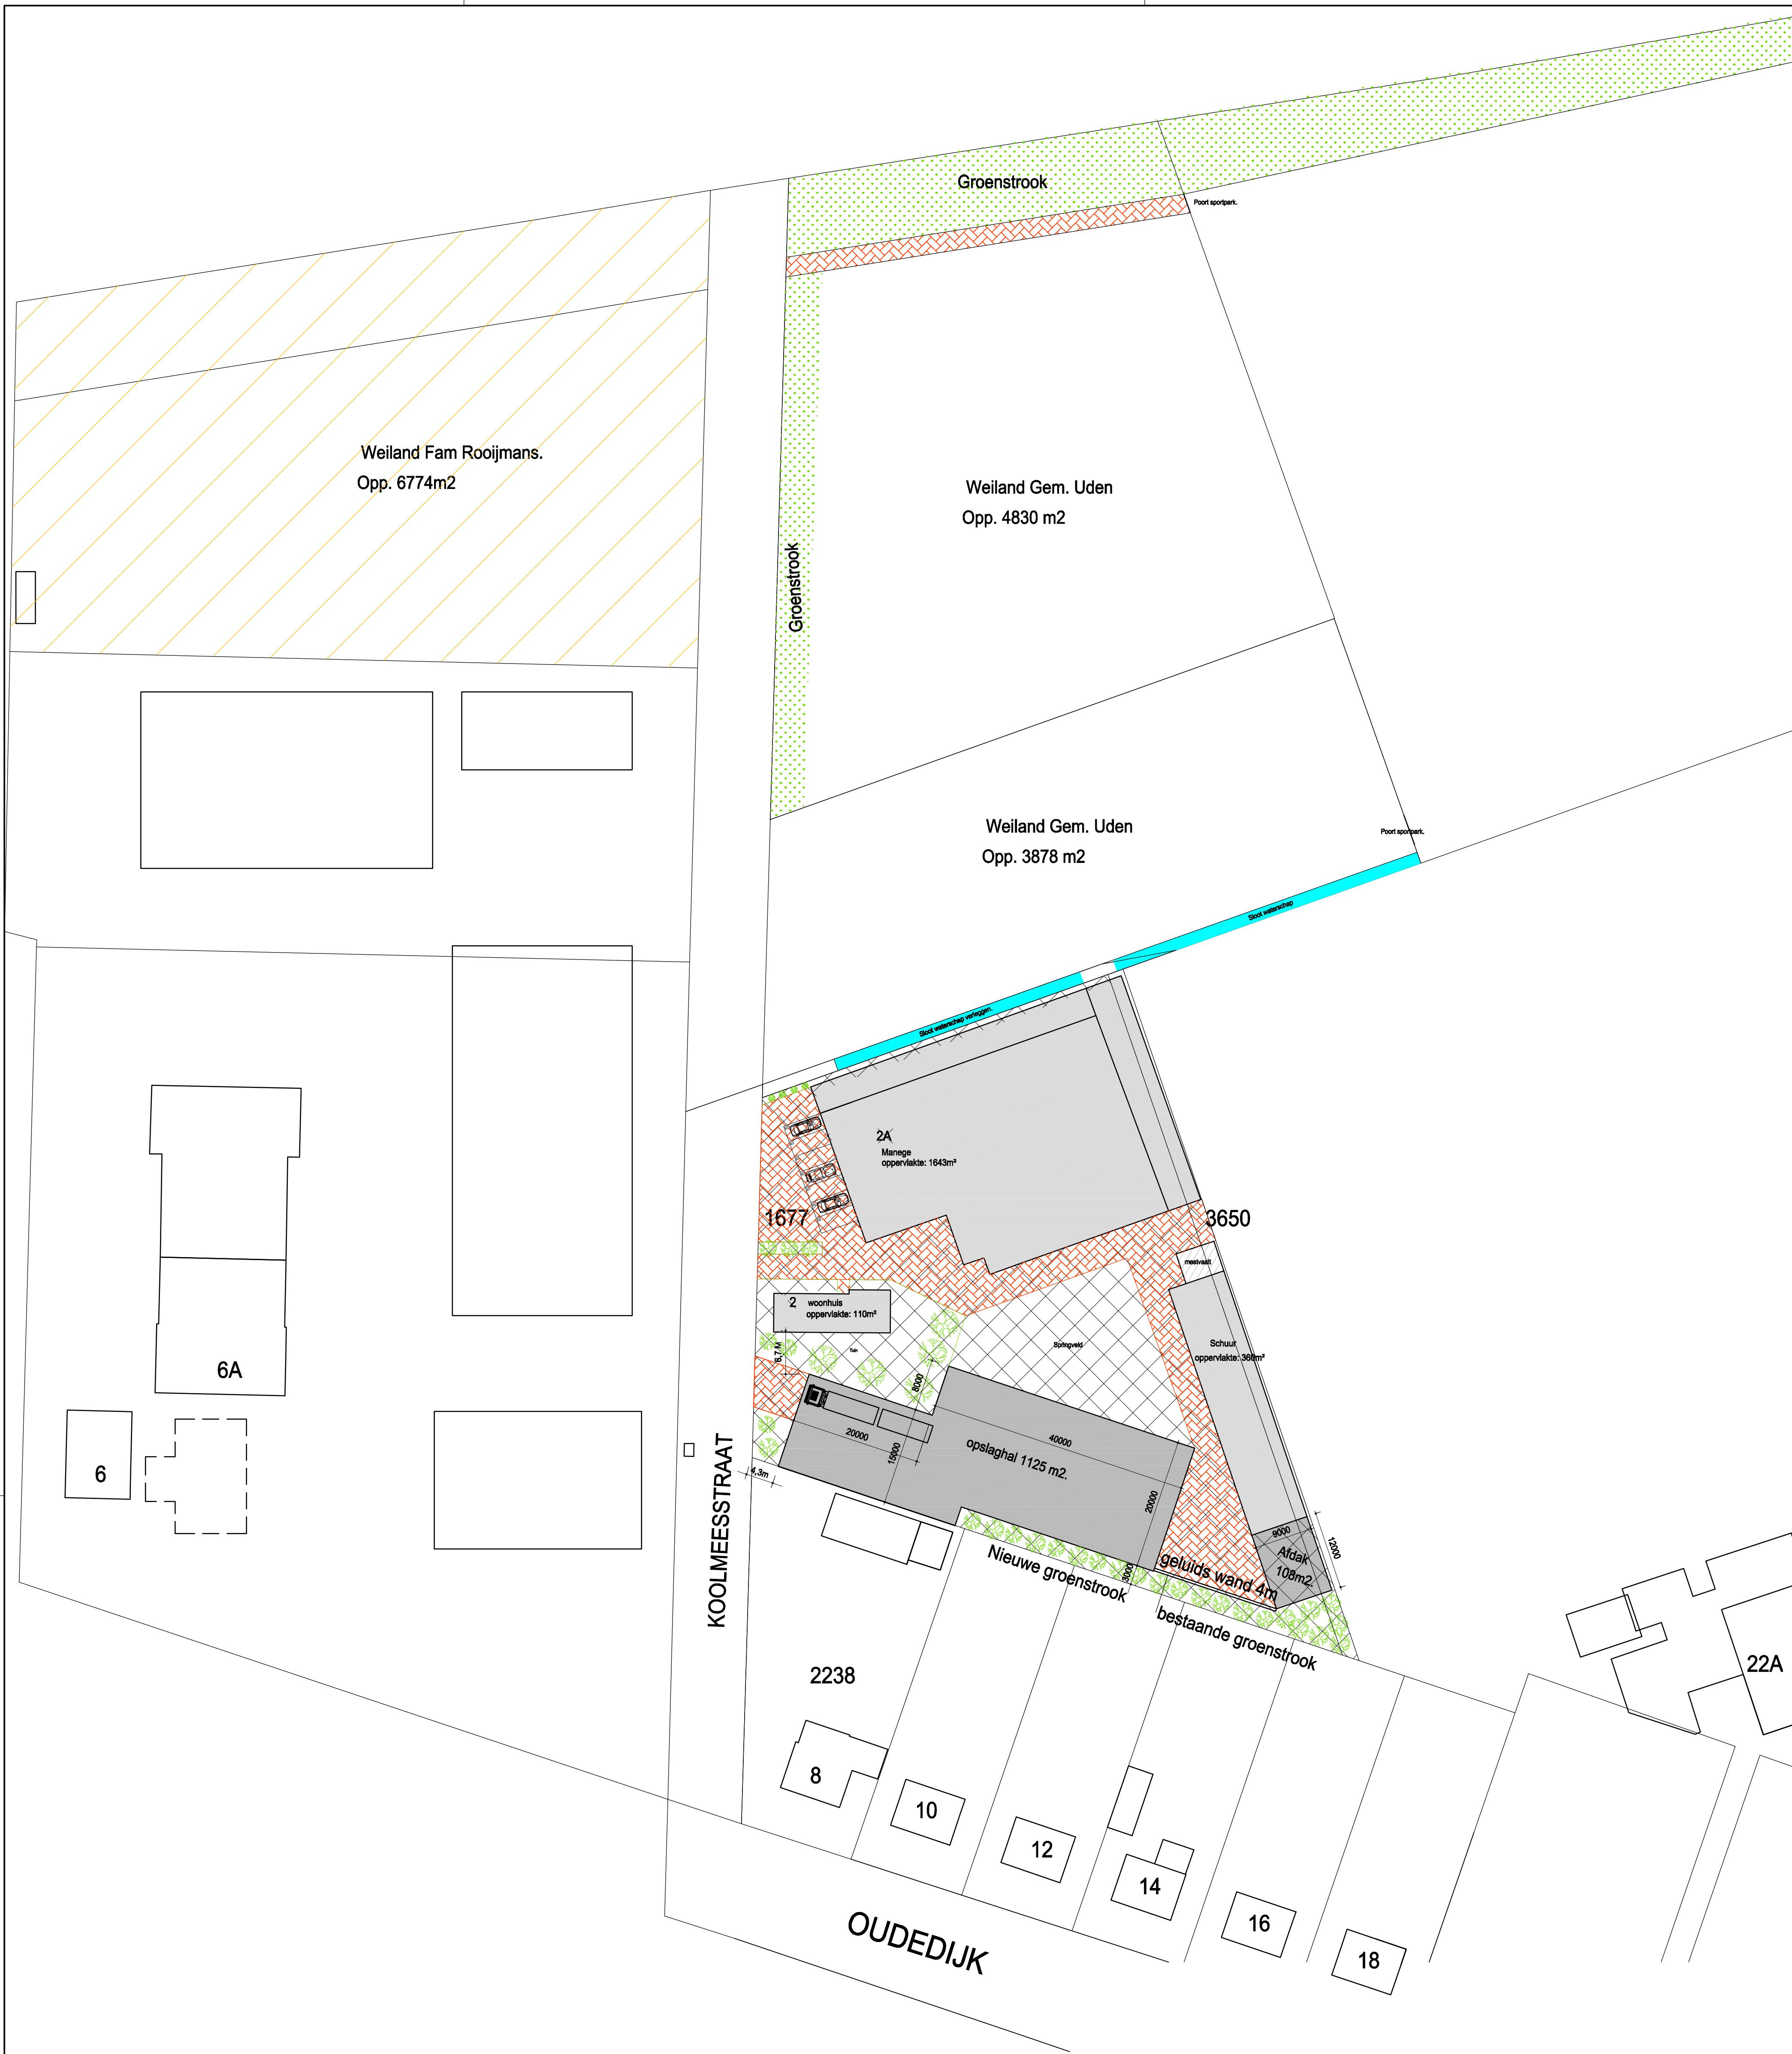

Kadastrale gegevens;
gem.: Uden,
sectie: D,
no.: 1677+3650
schaal: 1:500





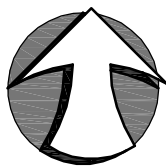


BESTAADE BEBOUWING
OPPERVLAKTE PERCEEL
VOORSTEL BEBOUWING

C	na Inmeting terrein	FV	13-01-2017
B	Aanpassing na overleg met afdeling Groen	FV	12-12-2016
A	Voorstel gronden.	FV	10-11-2014
WILZIGING:	OMSCHRIJVING:	GETEKEND:	DATUM WILZIGING:
PROJECT:	Ruitersportcentrum "De Wittegeit".		
LOCATIE:	Koolmeesstraat 2 5409 AE Odiliapeel		
OPDRACHTGEVER:	L+ S Rooijmans		
ADRES:	Koolmeesstraat 2 5409 AE Odiliapeel		
ONDERDEEL:	Voorstel Bebouwing		
			DATUM: 06-10-2014
			SCHAAL: 1:500
			GETEKEND: FV
			AFMETING: A2
			09-031 T1-C

STAAL- EN BOUWKUNDIG ADVIESBUREAU
VERWIJST B.V.
Oudedijk 43
5409 AB Odiliapeel
The Netherlands
tel. +31(0)413-272556
e-mail: info@verwijst.eu
internet: www.verwijst.eu

© Copyright
deze tekening is ons eigendom en mag zonder onze schriftelijke toestemming niet worden gekopieerd, verspreid of anderszins openbaar gemaakt.
1:100 1:50 1:25 1:20 1:10 1:5

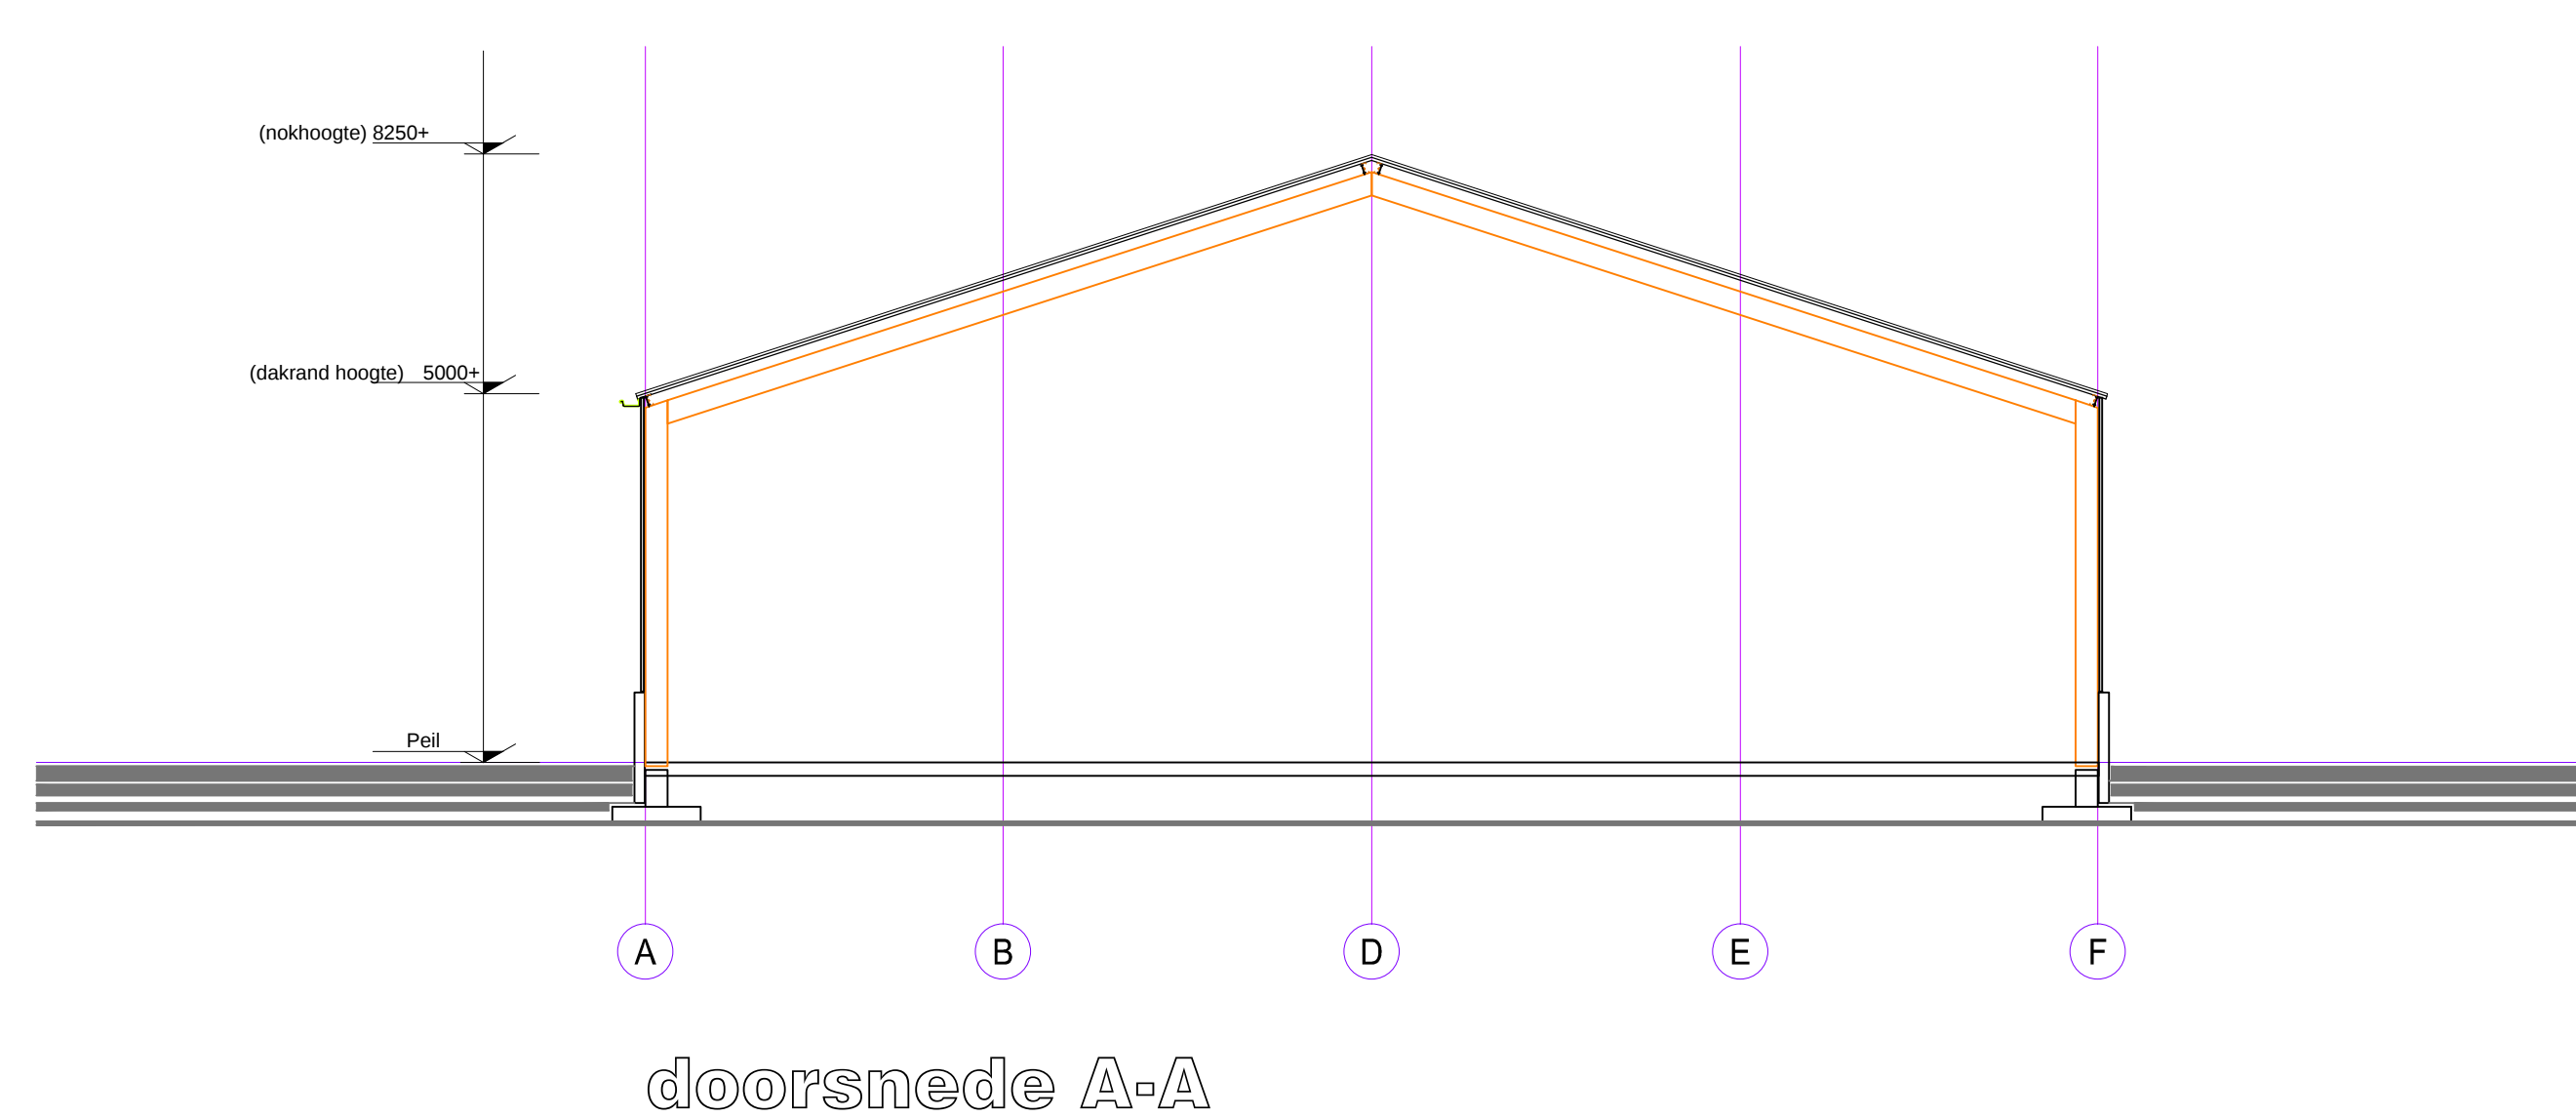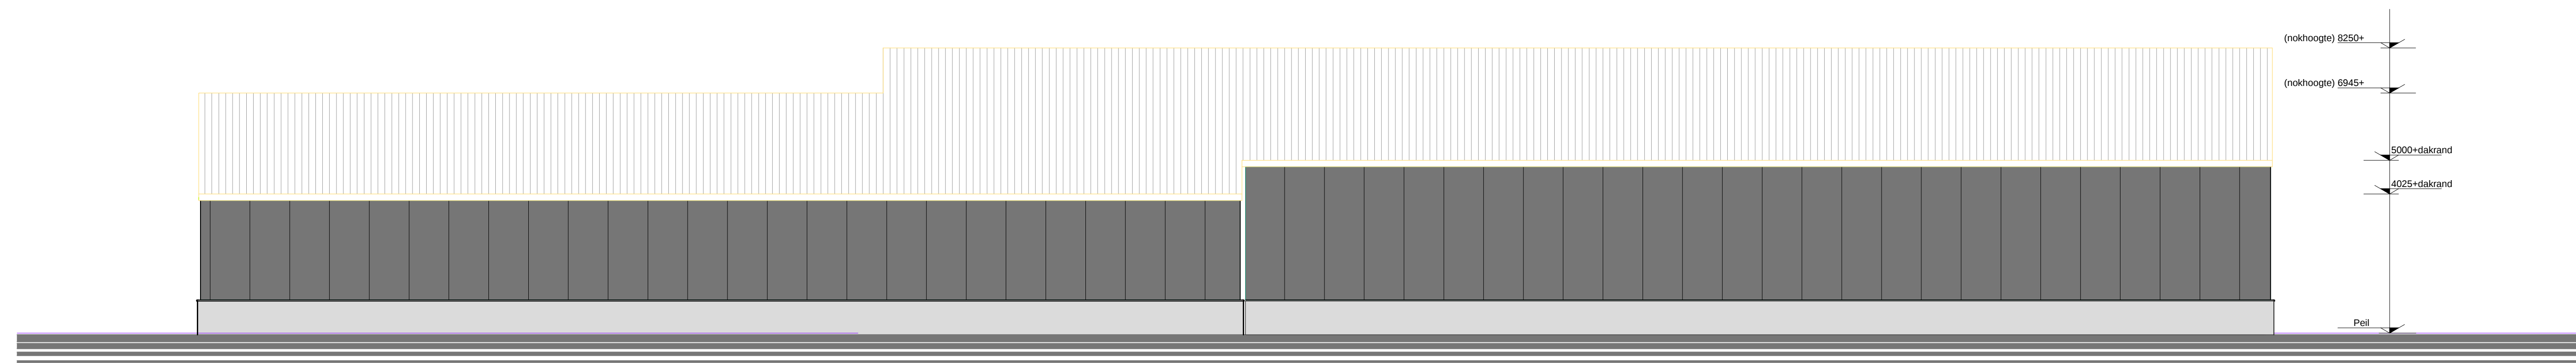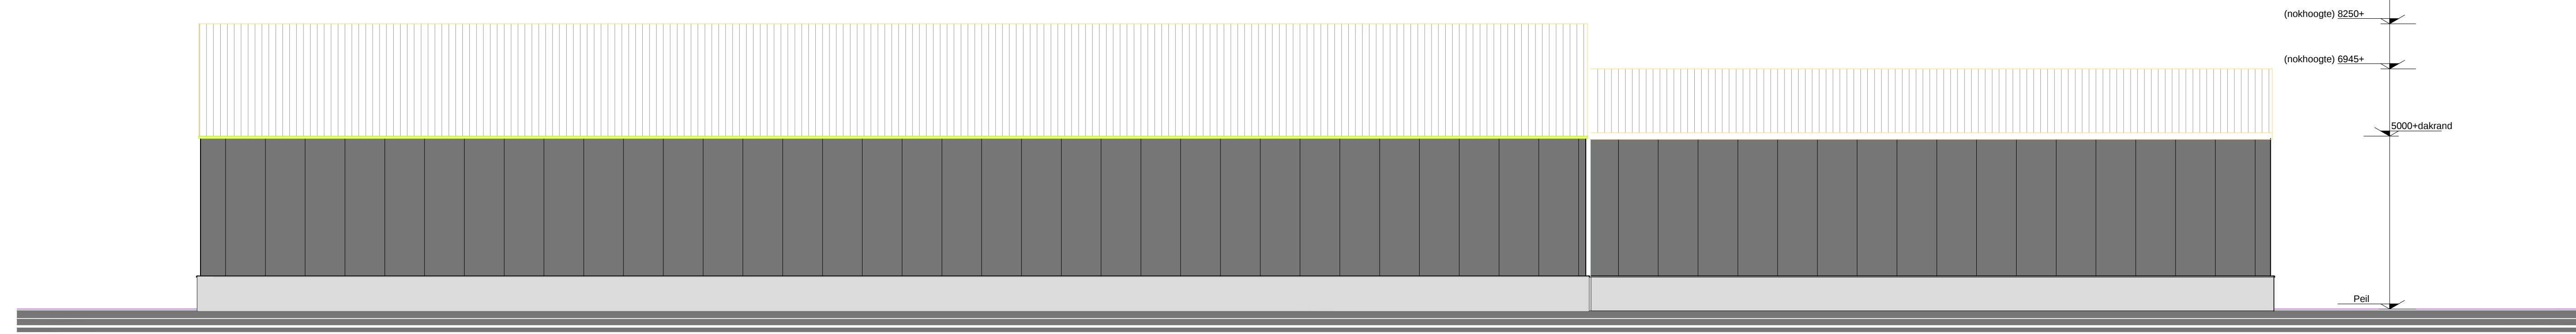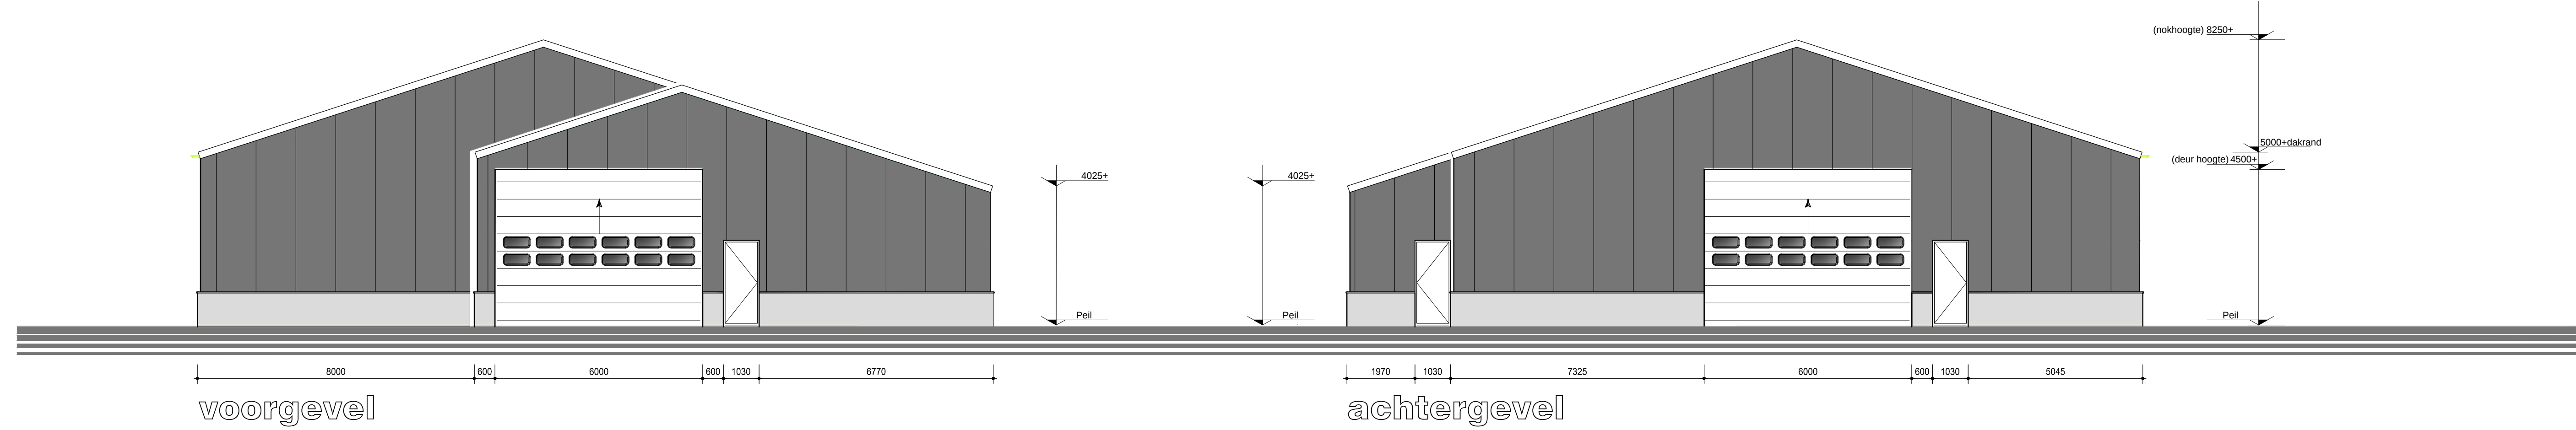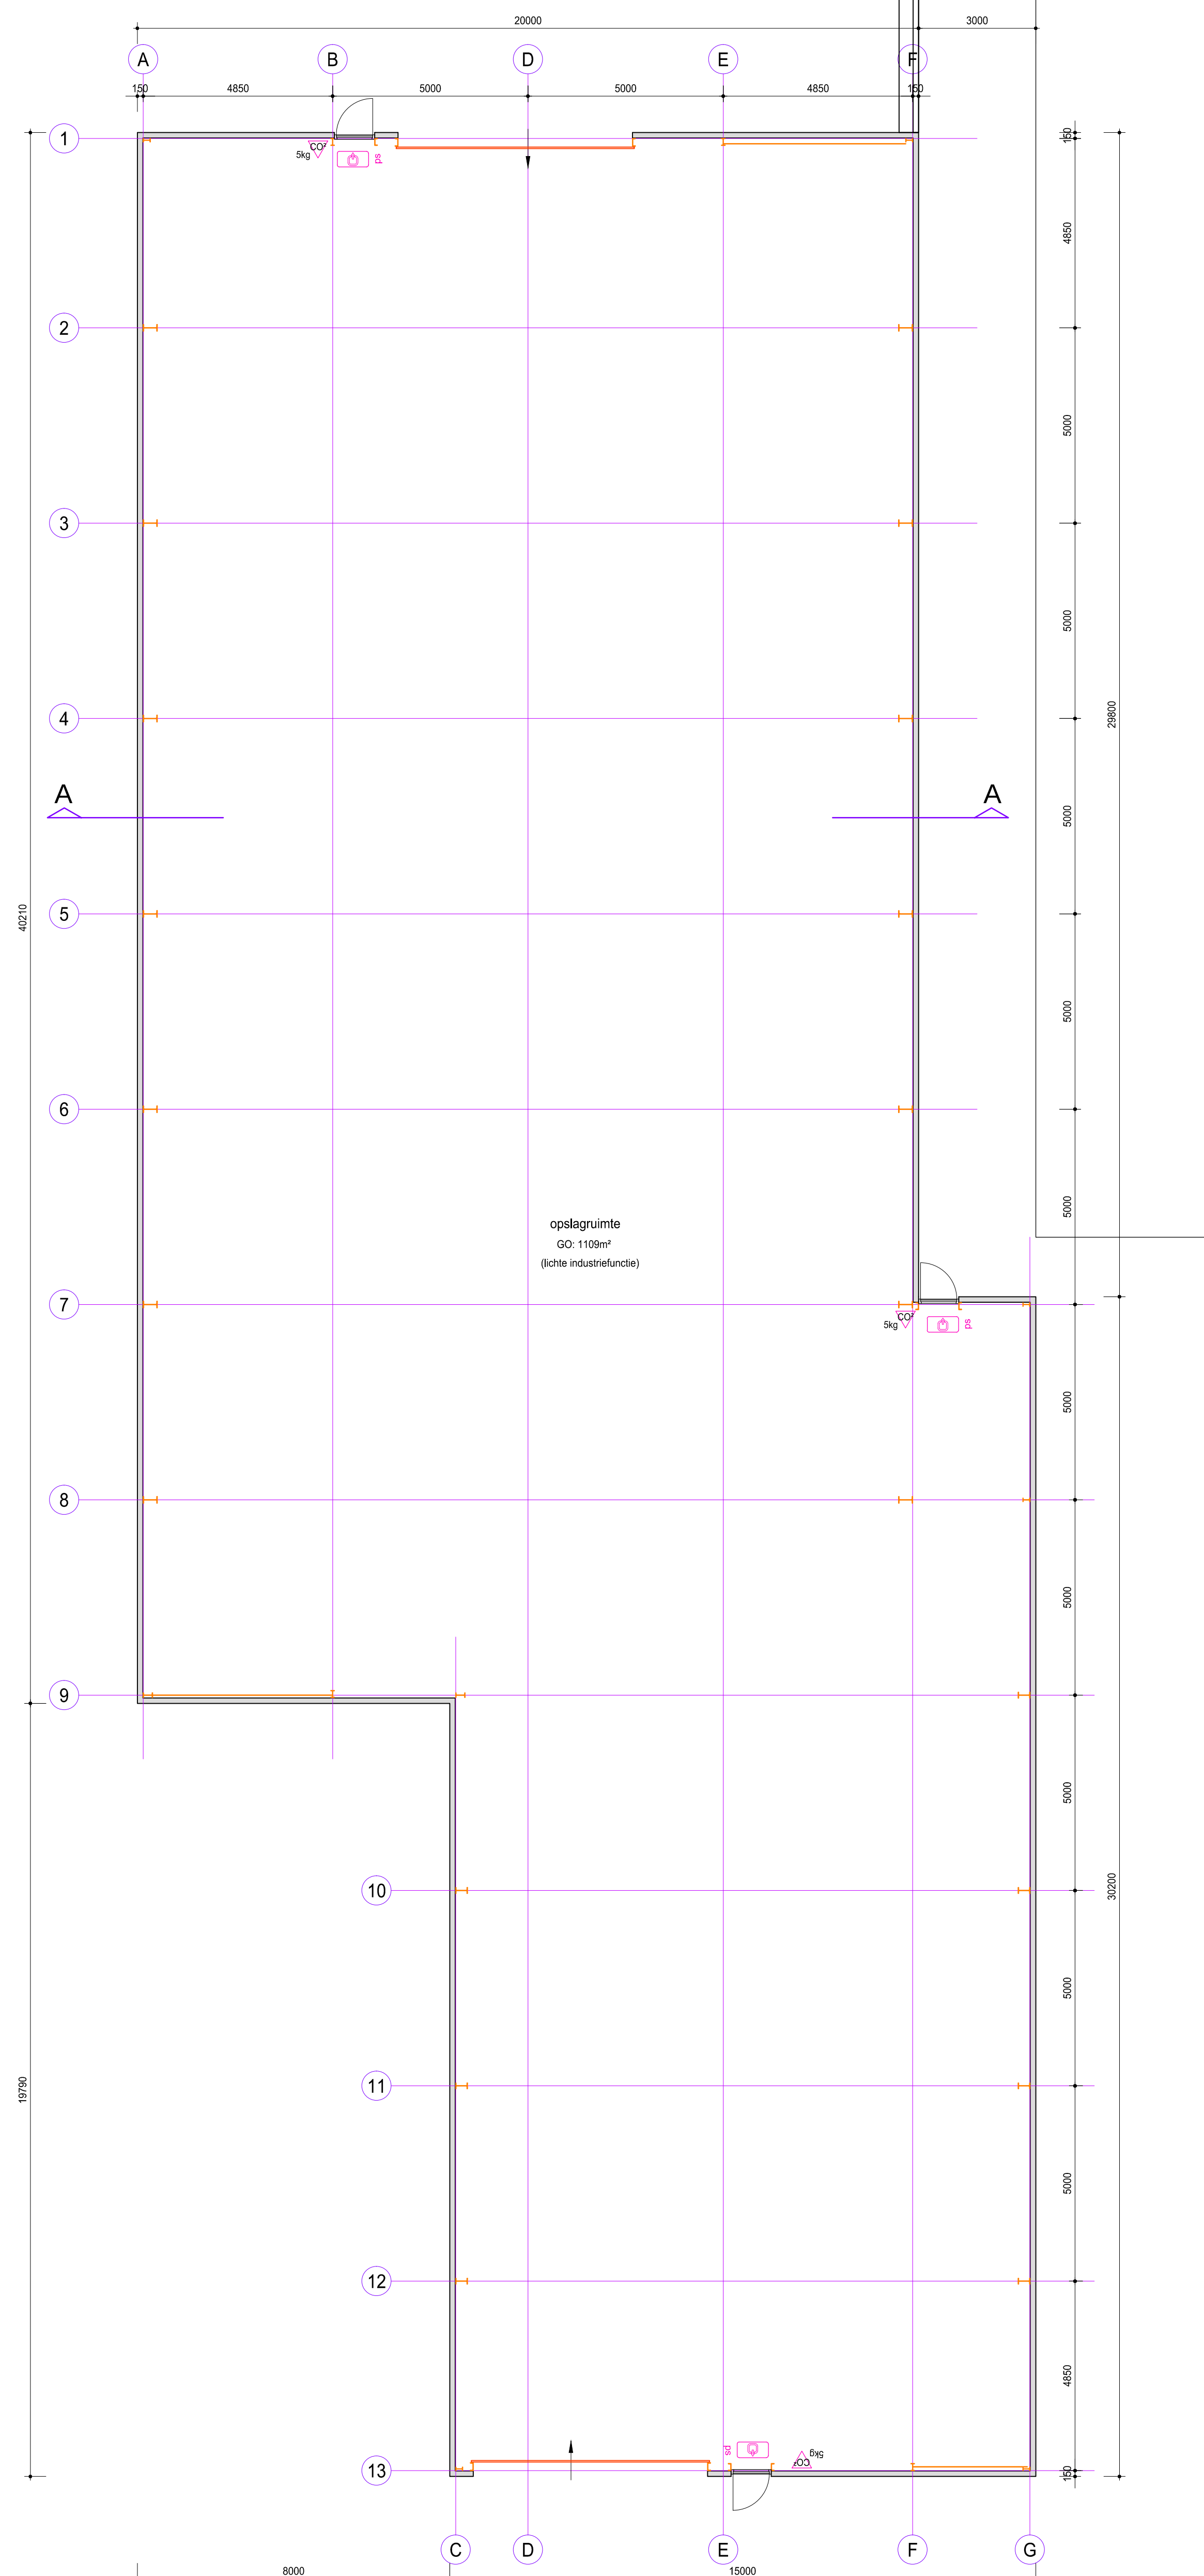

VENTILATIEVOORZIENINGEN				
e.e.s. volgens bijgevoegde bouwbesluit opzetting.				
Aanduiding	Omschrijving			Opmerkingen
	VENTILATIE V.G.S. BOUWBEURS JUIZT 2012			
	POSTIGE TOEG- EN AFVOEROPENINGEN VENTILATIE EN ROOK V.G.S. OPSGAVE INSTALLATEUR, MINIMAAL 2m LUIT PERCEELSGRENS			
INSTALLATIES				
Tekeningen van de op het werk berekende behelzende installaties en indigingsplannen dienen tot goedkeuring in 2-voorde te worden voorgelegd aan de opdrachtgever c.q. directie				
Aanduiding	Omschrijving			Opmerkingen
	ELECTRA, GAS, WATER, C.V.- EN OVERGE INSTALLATIES V.G.S. OPSGAVE DES BETREFFENDE INSTALLATEURS C.Q. INDIENERS			
	AANSLUITINGEN VOOR DISTRIBUTIENET VAN WATER (m³), ELECTRICITEIT (kW) EN GAS (m³)			
	BEVINDEN ZICH IN DE BESTAANDE VERBODEN			
	EXACTE LOCATES VAN OVERIGE INBOUW (POLEERING EN LIEGENDE) T.B.V. GAS, WATER, LUCHT, MECHANISCH VENTILATIE E.D. NIET VOOR TOEG- C.Q. DIRECTIE EN VERBODENDE INSTALLATEURS EN VERANDEN			
	ZWAARTEN BOUWLENING V.G.S. HINDZIJ EN WERKZIJ, NOGDER TE OVERLEDEN DOOR INSTALLATEUR			
MATERIAAL EN AFWERKING VAN DE WERKEN, VLOEREN E.D.				
Twee te passen materialen versienings lijst, voorvoorzien leverancier. Materialen voor verwerking ter goedkeuring voorgelegd aan opdrachtgever (D.G.) c.q. directie				
Aanduiding	Omschrijving	Toelichting		Opmerkingen
		afmeting/poelhoevoering	keur	
	PREFAB BETONEN SANDWICHELEMENT	DK-140mm, HOOD: 1000mm	glas	
	GEVEL/TIMMERWERK OVEREENKOMSTIG KUTZEN VAN DE NEDERLANDSE BONDIJ VAN TIMMERAFRIKKANTEN.			
	AAL DRAALLEN VOORZIEVEN VAN MINIMAAL, EENDE DICTING (VTVS)			

BENVOOI ALGEMEEN		
Fouten en/of tegenstrijdigheden in of tussen tekeningen en met overige documenten die betrekking hebben op het betreffende project dienen te worden gemeld.		
Aanduiding	Omschrijving	Opmerkingen
GO	GEBOUD OPPERVLAKTE GEBOUW: 1132m²	
	BRUTO VLOEROPPERVLAKTE GEBOUW: 1132m²	
	BRUTO INHOUD GEBOUW: 6569m³	
	ALLE MATEN IN MILLIMETERS	
	ALLE MATEN IN HET WERK TE CONTROLEEREN	
	OVERIGE MATEN IN HET WERK TE NEMEN	
	BEKNOODE MATVOORGENEN BEPALEN D.M.V. BEREKENING, MET D.M.V. OPMETING VAN TEKENING	
	BIJ GEBRUIK VAN DEZE TEKENING ALS DIGITALE ONTOERLEGGER (OF EIGEN RISICO):	
	AL OF DEZE TEKENING AANGEGEVEN MATVOORGENEN DIENEN GECONTOLEERD TE WORDEN	
	ANTEKENING VAN DE LAATSTE BLOKTEKENING BESTEKT C.O. WETSTYKING	
STAL- EN BETONCONSTRUCTIES C.A. V.G.S. STATISCHE BEREKENINGEN EN BESTEKTEKENING TECHNISCH		

MATERIALEN			
Uwderige scheidingsconstructies			
Benaming	Materiaal (omschrijving)	Kleur	Opmerkingen
GEVELBEKLEDING	SANDWICHPANELEN	Mariti Grey	
GEVELPUUNT	BETON	GRUIS	
BUITENDEUREN	STAAL	ANTRACIET	
DAKBEDEKING	SANDWICH PANELEN	Groenwoud Grey	
DAKGOTEN	ALUMINIUM	GRUIS	

WIZIGING:	OMSCHRIJVING	GETEKEND:	DATUM WIZIGING:
PROJECT:	Ruitersportcentrum "De Wittegheft".		DATUM: 07-03-2016
LOCATIE:	Knoelmeeistraat 2 5409 AE Odijslaapel	SCHAAL:	1:100
OPDRACHTGEVER:	+ S Rooijmans	GETEKEND:	Carls
ADRES:	Knoelmeeistraat 2 5409 AE Odijslaapel	AFMETING:	1189x840
ONDERDEEL:	BESTEKTEKENING VISUEEL	09-031	B.1

STAAL-EN BOUWKUNDIG ADVIESBUREAU
VERWIJST
B.V.

© Copyright

Deze tekening is eigendom en mag zonder schriftelijke toestemming niet worden gekopieerd, verspreid, vervolgemaakt of aan derden ter inzage worden gegeven.