



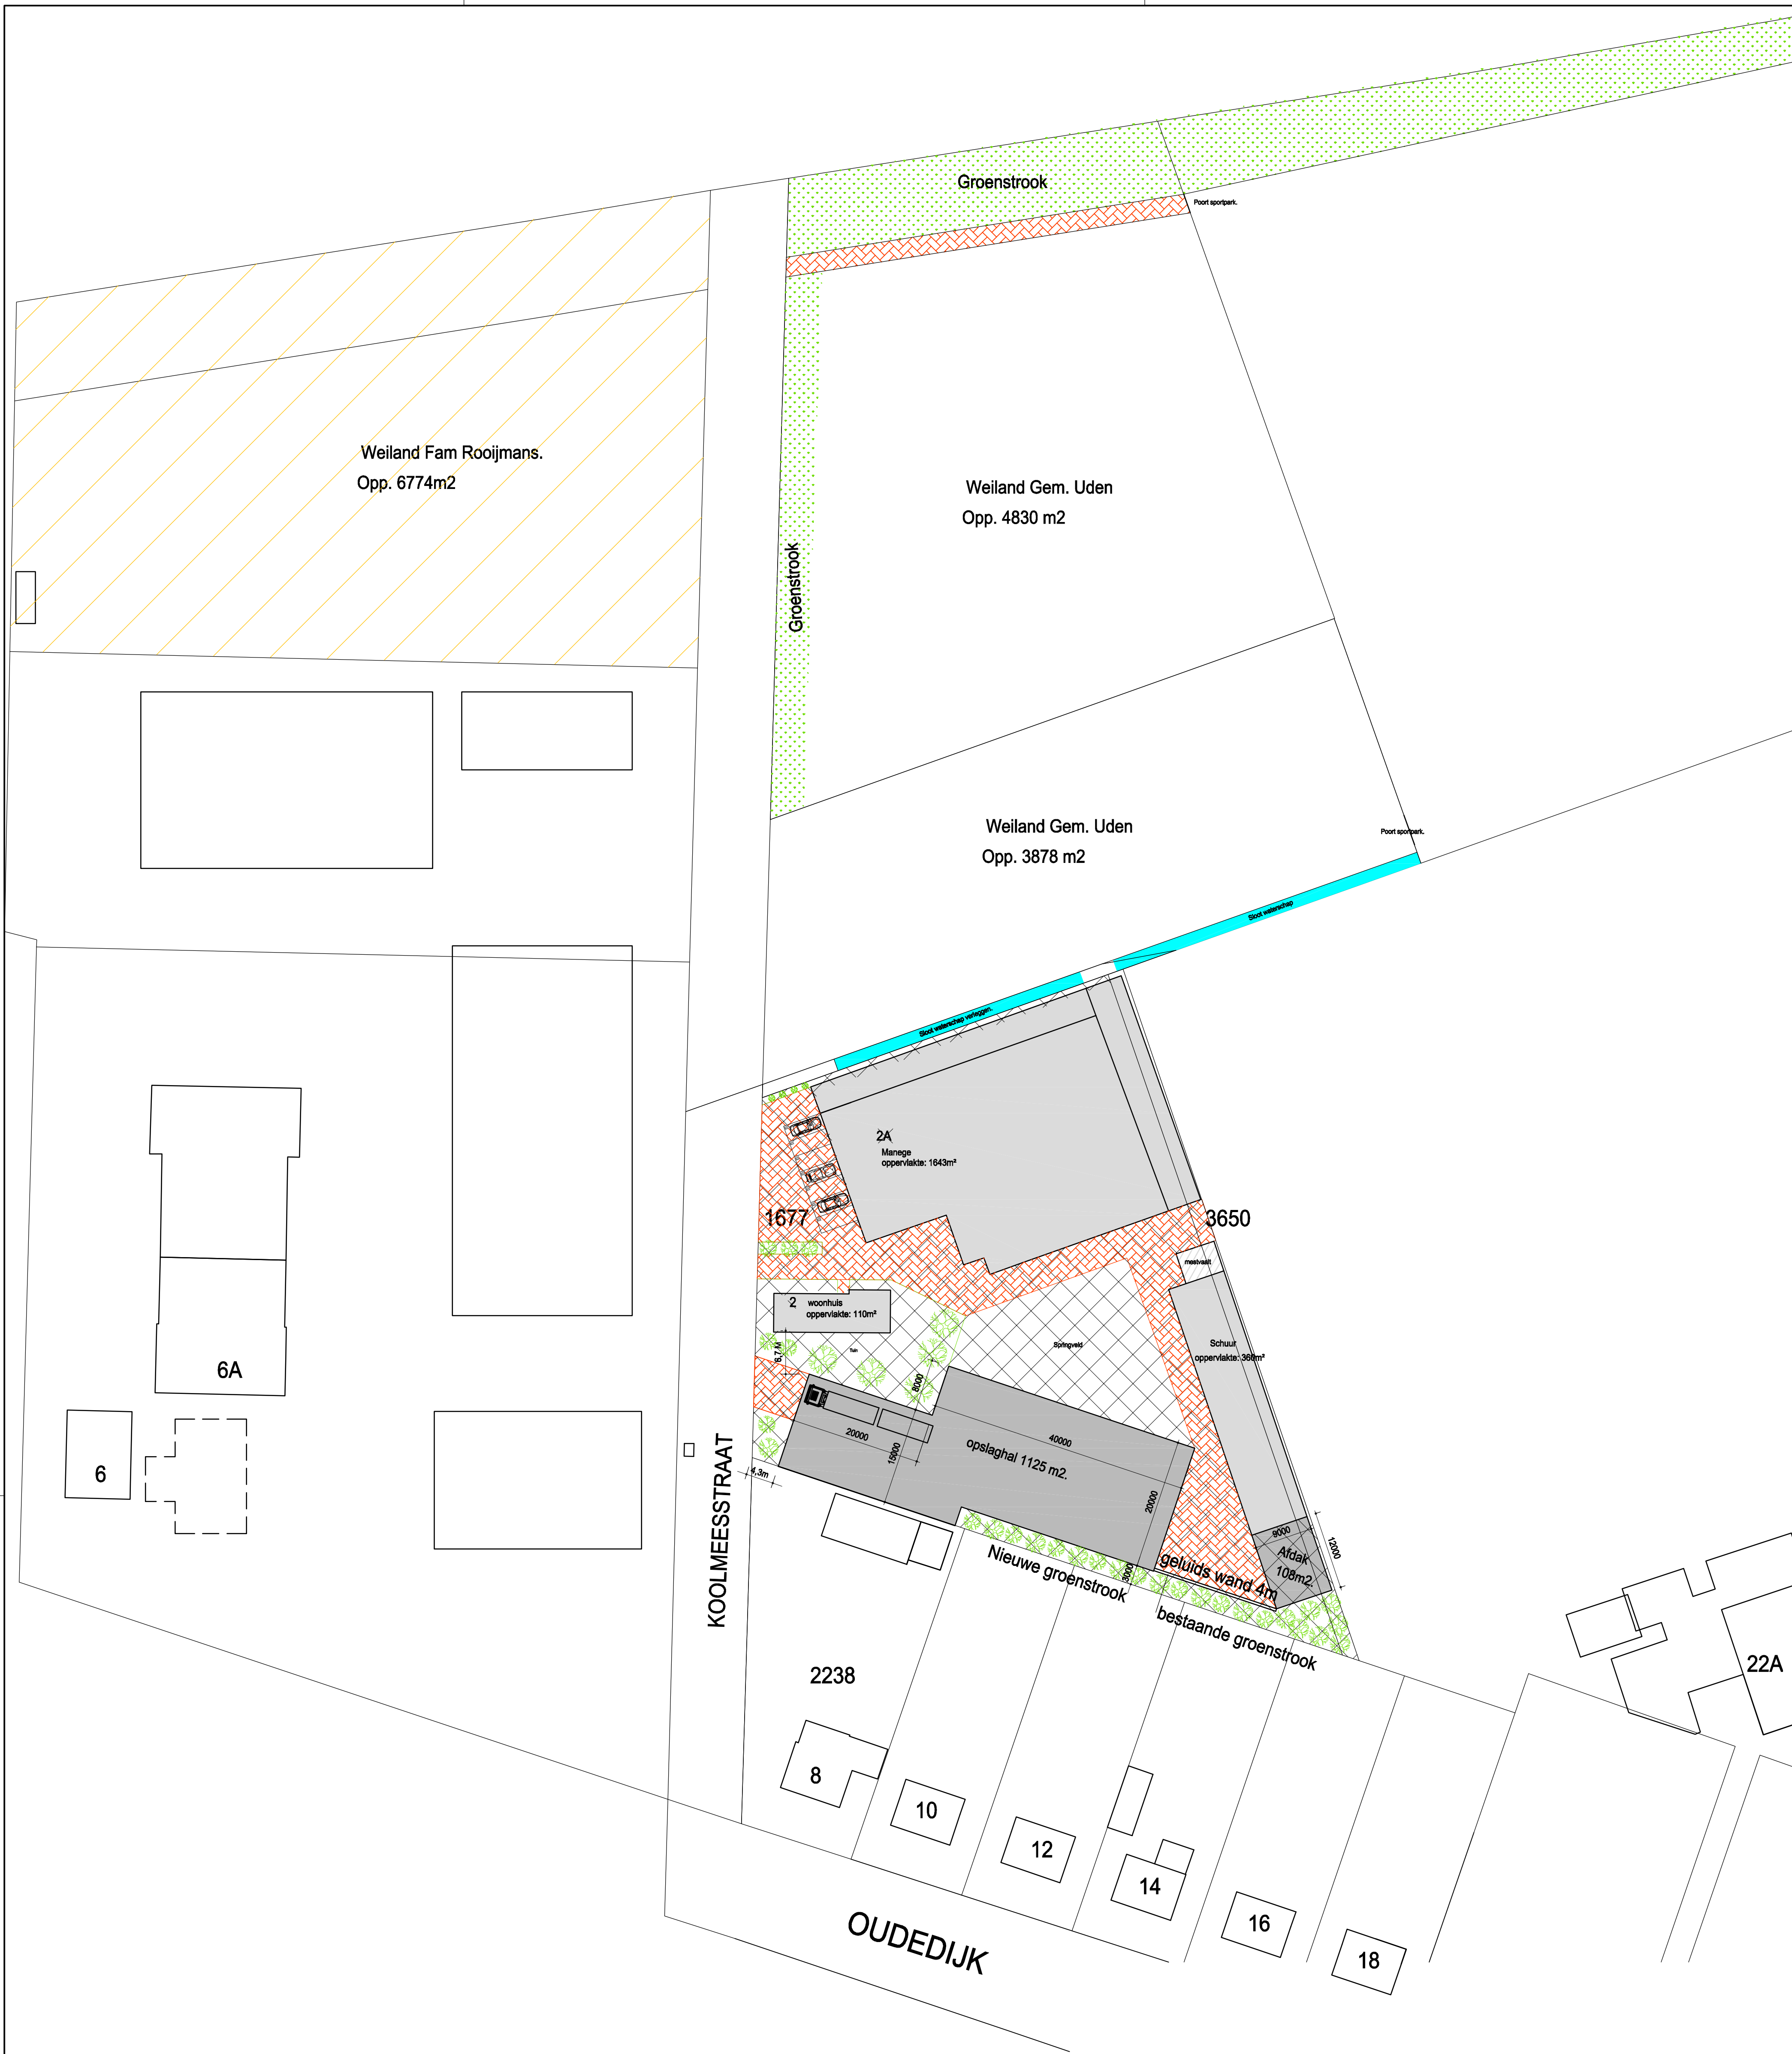

Kadastrale gegevens;
gem.: Uden,
sectie: D,
no.: 1677+3650
schaal: 1:500

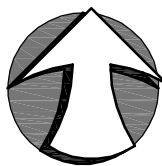

- BESTAADE BEBOUWING
- OPPERVLAKTE PERCEEL
- VOORSTEL BEBOUWING

C	na Inmeting terrein	FV	13-01-2017
B	Aanpassing na overleg met afdeling Groen	FV	12-12-2016
A	Voorstel gronden.	FV	10-11-2014
WILZIGING:	OMSCHRIJVING:	GETEKEND:	DATUM WILZIGING:
PROJECT:	Ruitersportcentrum "De Wittegeit".		
LOCATIE:	Koolmeesstraat 2 5409 AE Odiliapeel		
OPDRACHTGEVER:	L+ S Rooijmans		
ADRES:	Koolmeesstraat 2 5409 AE Odiliapeel		
ONDERDEEL:	Voorstel Bebouwing		
			DATUM: 06-10-2014
			SCHAAAL: 1:500
			GETEKEND: FV
			AFMETING: A2
			09-031 T1-C

STAAL- EN BOUWKUNDIG ADVIESBUREAU

VERWIJST B.V.

Oudedijk 43
5409 AB Odiliapeel
The Netherlands
tel. +31(0)413-272556
e-mail. info@verwijst.eu
internet. www.verwijst.eu

