


Tekening 1

Gebouw 1a en 2: Boerderij en bijgebouw 2

Tekening 2

Gebouw 1a en 1b: Boerderij met uitbreiding

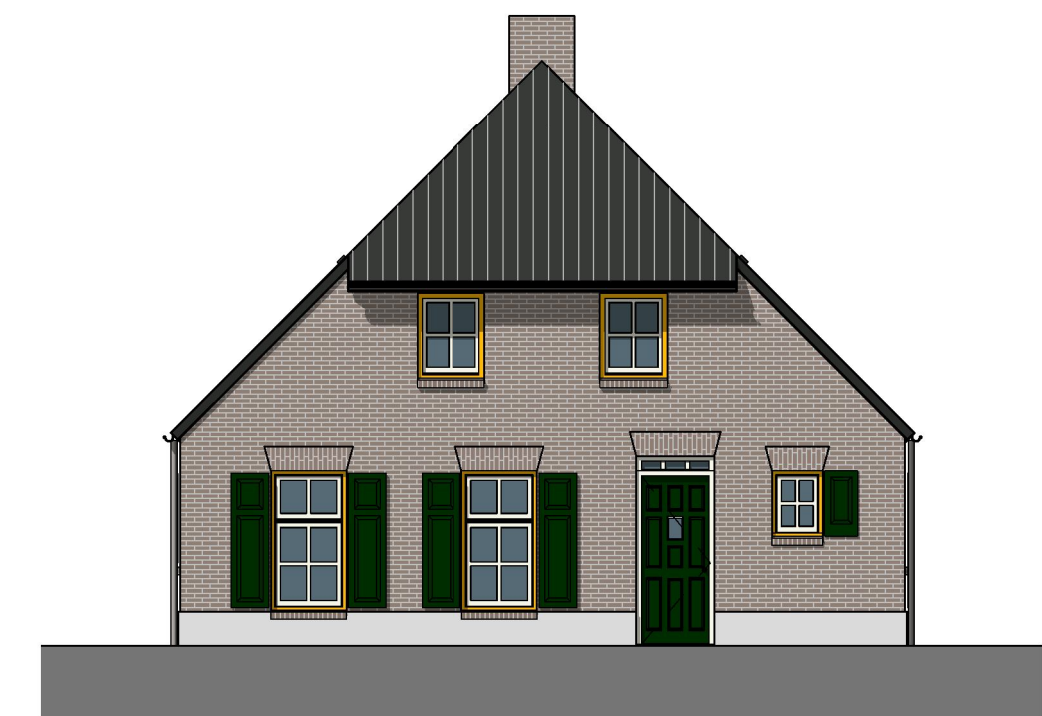


Linker zij aanzicht

1 : 100



Vooraanzicht

1 : 100

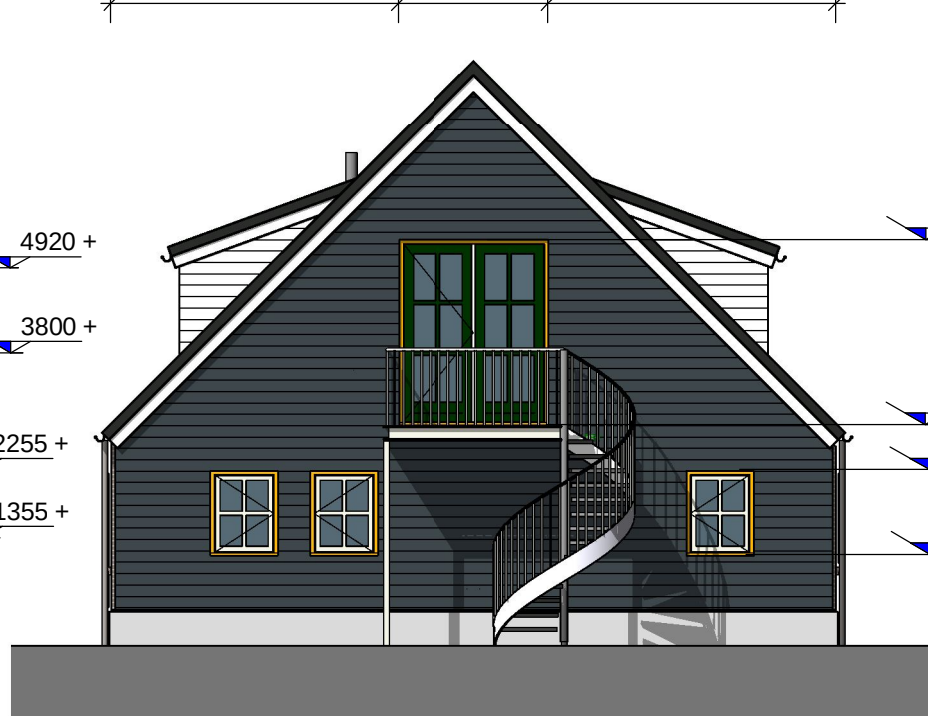


Rechter zij aanzicht

1 : 100




Achter aanzicht

1 : 100

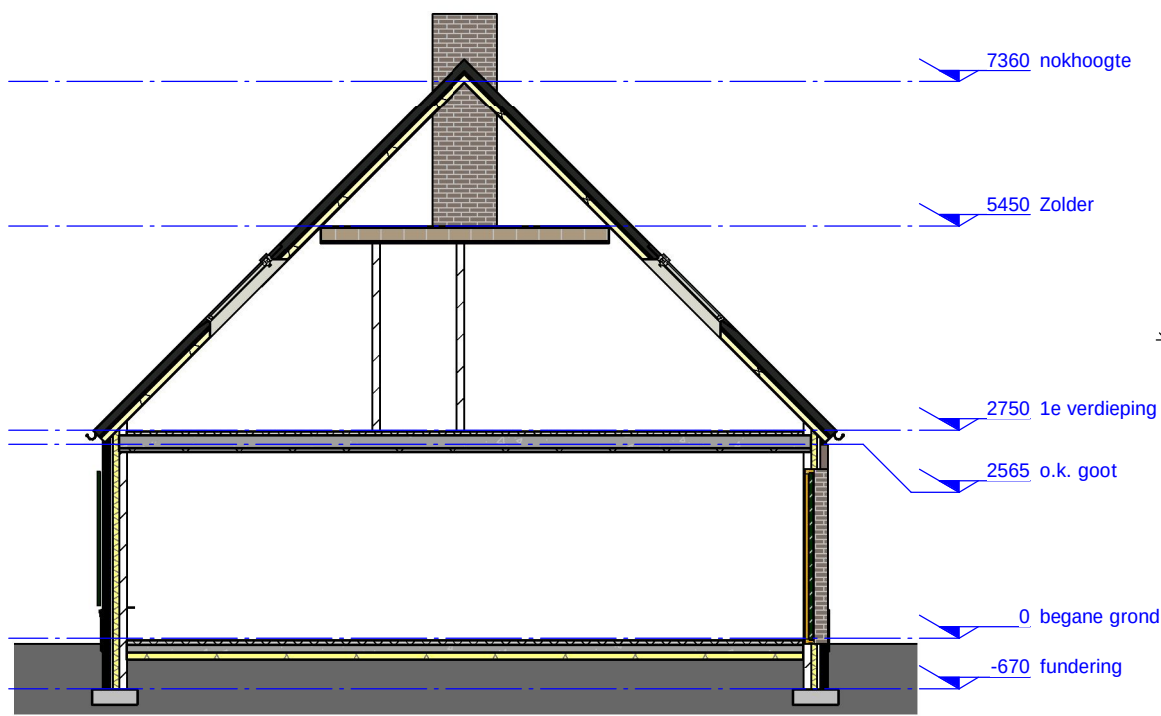


doorsnede A-A

1 : 100

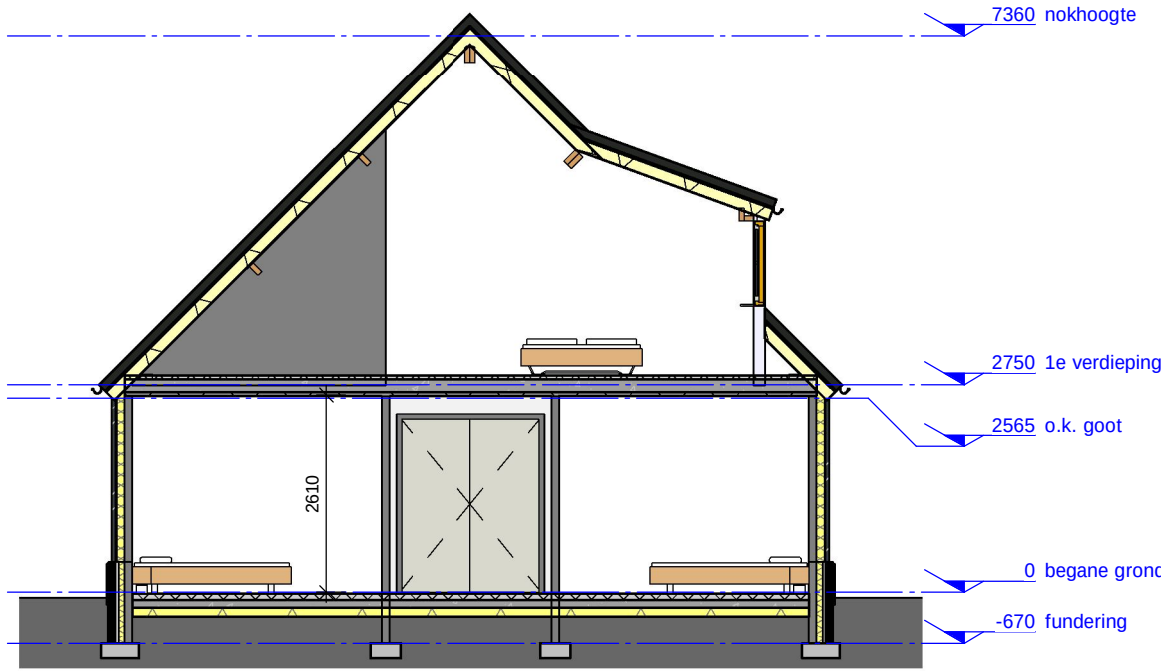


doorsnede B-B

1 : 100

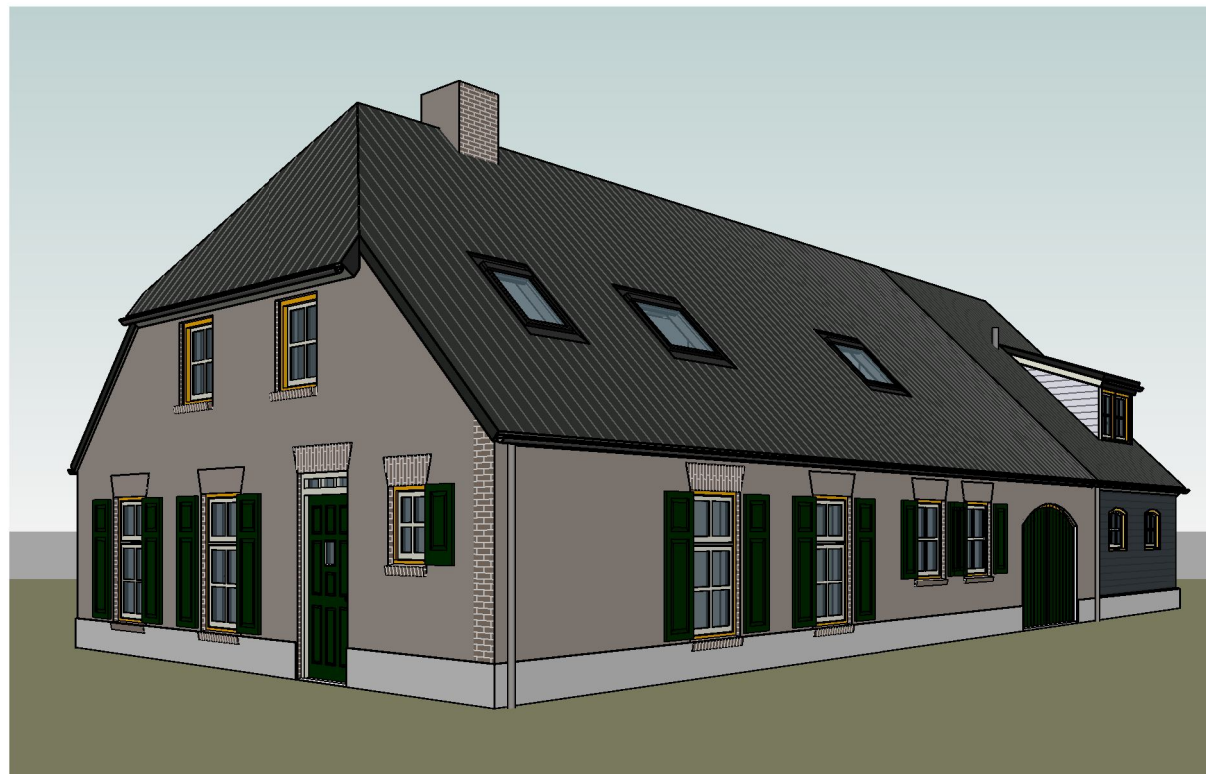

Impressie 1

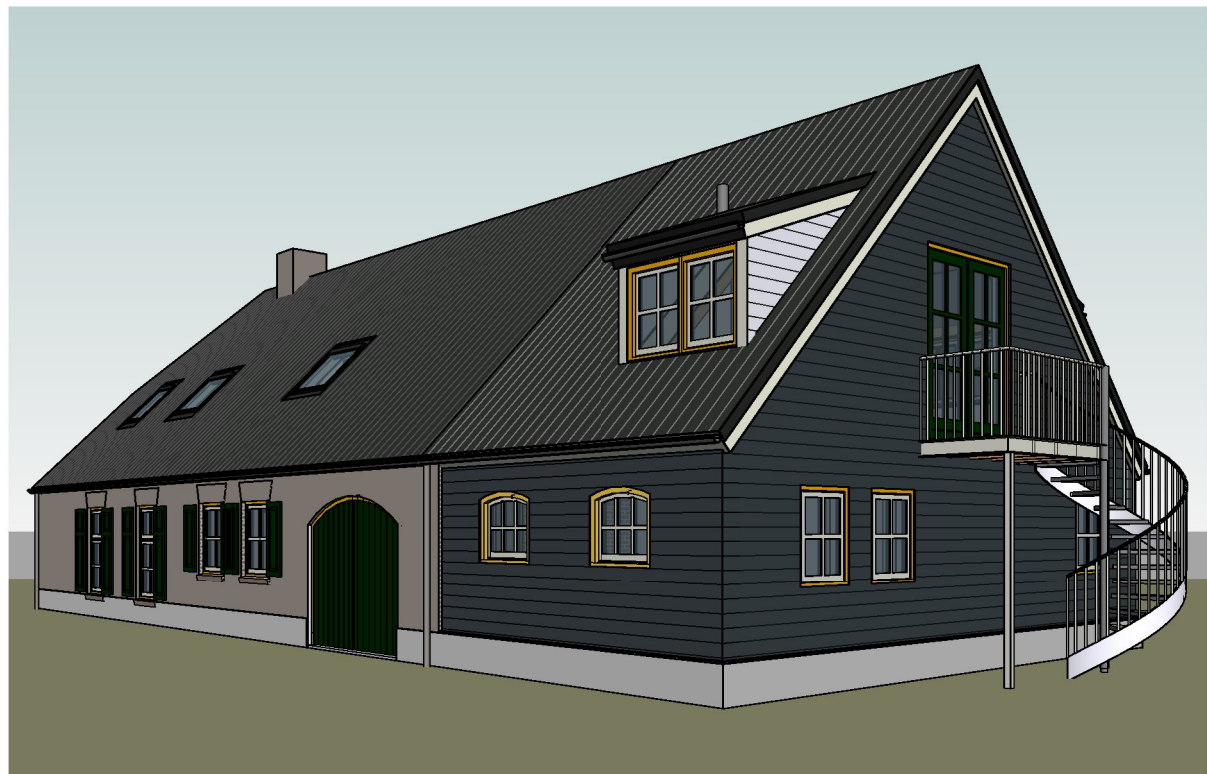

Impressie 2

RENOVOOI ALGEMEEN		
Fouten en/of tegenstrijdigheden in of tussen tekeningen en met overige documenten die betrekking hebben op het betreffende project dienen te worden gemeld.		
Aanduiding	Omschrijving	Opmerkingen
-	BEBOUWD OPPERVLAKTE BESTAANDE BOERDERIJ: 153m², BEBOUWD OPPERVLAKTE UITBREIDING: 48m²	
-	BRUTO VLOEROPPERVLAKTE BESTAANDE BOERDERIJ: 307m², BRUTO VLOEROPPERVLAKTE UITBREIDING: 96m²	
-	BRUTO INHOUD BESTAANDE BOERDERIJ: 780m³, BRUTO INHOUD UITBREIDING: 240m³	
-	ALLE MATEN IN MILLIMETERS	
-	ALLE MATEN IN HET WERK TE CONTROLLEREN	
-	OVERIGE MATEN IN HET WERK TE NEMEN	
-	BENOODIGDE MAATVOERINGEN BEPALEN D.M.V. BEREKENING, NIET D.M.V. OPMETING VAN TEKENING	
-	BIJ GEBRUIK VAN DEZE TEKENING ALS DIGITALE ONDERLEGGING (OP EIGEN RISICO), ALLE OP DEZE TEKENING AANGEGEVEN MAATVOERINGEN DIENEN GECONTROLEERD TE WORDEN AAN DE HAND VAN DE LAATST BESCHIKBARE BESTEK, C.Q. WERKTUIGEN EN	
-	HOUT-, STAAL- EN BETONCONSTRUCTIES C.A. VLG.S. STATISCHE BEREKENINGEN EN BESTEKTEKENING TECHNISCH	
-	ALLE (WERK)TEKENINGEN DIENEN TER GOEDKEURING IN 2-VOUD WORDEN VOORGELEGD AAN DE OPR.D. C.Q. DIRECTIE	
-	BESTAANDE METERKAST	

BOUWBESLUITGEVENS		
Voor bouwfysische eisen zie bijgevoegd bouwbesluit rapportage.		
Aanduiding	Omschrijving	Opmerkingen
GO	GEbruiksOPPERVLAKTE	B.B. 2012 Art. 4.1
VG	VERbruiksGEBIED VOOR WOONFUNCTIE GELDT: VG + TEN MINSTE 55% VAN GO	
VR	VERbruiksRUIMTE	
-	WOONFUNCTIE: VG + MINIMAAL 10M², WAARVAN 1 VR MET EEN OPPERVLAKTE VAN 11M² BIJ EEN BREEDTE VAN TEN MINSTE 3 M.	
-	MINIMALE AFMETINGEN VR / VG: OPPERVLAKTE: 5M², BREEDTE: 1.8M, HOOGTE: 2.8M (VR LIGT IN EEN VG)	
-	TRAP: BREEDTE: MIN. 800mm, AANTREDE: MIN. 220mm, OPTREDE: MAX. 188mm, LEUNING: MIN. 850+ VOORKANT TREDE	B.B. 2012 Art. 2.5
-	E.E.A. VLG.S. BOUWBESLUIT	
-	ALLE VLOERAFSCHEIDINGEN HEBBEN EEN HOOGTE VAN MINIMAAL 1 METER GEMETEN VANAF DE VLOER.	B.B. 2012 Art. 2.3
-	TUSSEN EEN VLOERAFSCHEIDING EN DE VLOER IS DE HORIZONTAAL GEMETEN AFSTAND NIET GROTER DAN 0.05M.	
-	DE VLOERAFSCHEIDING HEEFT GEEN OPSCHRIJFINGEN MET EEN BREEDTE GROTER DAN 0.1 M TOT 0.7 M + VLOER.	
-	DAARBOVEN NIET GROTER DAN 0.2 M.	
-	DE BOVENWEGEL HEEFT GEEN ONDERBREKING VAN MEER DAN 0.1m.	
-	E.E.A. VLG.S. BOUWBESLUIT	
-	ALLE BUITENKOZZJEN TPV VERDIEPINGEN HEBBEN EEN HOOGTE VAN MINIMAAL 0.85 METER + VLOER	B.B. 2012 Art. 2.3
-	ALLE UITWENDIGE SCHEIDINGSCONSTRUCTIES VAN EEN VERBRUIFS- TOILET EN BADRUIMTE, HEBBEN EEN VLG.S. NEN1098	B.B. 2012 Art. 5.1
-	BEPAALDE WARMTEWIERSTAND VAN TEN MINSTE: VLOER: 3.5 mW/m², GEVELS: 4.5 mW/m², DAK: 6.0 mW/m².	
-	RAMEN, DEUREN EN DAARMEE GELUK TE STELLEN CONSTRUCTIEONDERDELEN HEBBEN EEN VOLGENS NEN1098	
-	BEPAALDE WARMTEDOORGANGSCOEFFICIENT VAN TEN MINSTE 1.65W/mK	
-	VENTILATIECAPACITEIT VERBRUIFSGEBIED WOONFUNCTIE: 0.9 dm³/s PER m² VLOEROPPERVLAKTE, MINIMAAL 7 dm³/s	B.B. 2012 Art. 3.8
-	VENTILATIECAPACITEIT VERBRUIFSRUIMTE WOONFUNCTIE: 0.7 dm³/s PER m² VLOEROPPERVLAKTE, MINIMAAL 7 dm³/s	
-	AAN- EN AFVOER VINDT PLAATS D.M.V. NATUURLIJKE TOEVOER EN MECHANISCHE AFVOER	
-	VENTILATIECAPACITEIT TOILETTEN: 7.0 dm³/s / BAD-DOUCHERUIMTE: 14.0 dm³/s	B.B. 2012 Art. 3.8
-	DE VOLGENS NEN2686 BEPAALDE LUCHTVOLUMESTROOM VAN HET TOTAAL AAN VERBRUIFSGEBIEDEN, TOILET- EN BADRUIMTEN	B.B. 2012 Art. 3.6
-	VAN DE GEBRUIKSPUNTEN IS NIET GROTER DAN 0.2 m/s.	
-	DAGLICHTTOETREDING VERBRUIFSGEBIED WOONFUNCTIE: 10% PER m² VLOEROPPERVLAKTE	B.B. 2012 Art. 3.11
-	DAGLICHTTOETREDING VERBRUIFSRUIMTE WOONFUNCTIE: 0.5%	
-	DEUREN, RAMEN EN KOZZJEN EN DAARMEE GELUK TE STELLEN CONSTRUCTIE-ONDERDELEN IN UITWENDIGE SCHEIDINGSCONSTRUCTIES	B.B. 2012 Art. 2.15
-	VAN EEN WOONFUNCTIE HEBBEN VOLGENS NEN 5098 EEN BEPAALDE INBRAAKWERENDHEID VAN WEEERSTANDSKLASSE 2.	
-	DIT GELDT OOK VOOR INWENDIGE SCHEIDINGSCONSTRUCTIES TUSSEN VERSCHILLENDE GEBRUIKSPUNTEN	
-	DE TOEGANG VAN EEN VERBRUIFSGEBIED, VERBRUIFSRUIMTE, TOILET- EN BADRUIMTE HEEFT EEN VRIJE DOORGAANG	B.B. 2012 Art. 4.4
-	MET EEN BREEDTE VAN TEN MINSTE 850mm EN EEN HOOGTE VAN TEN MINSTE 2300mm.	
-	ALLE NIEUWE BUITENRAM- EN -DEURKOZZJEN T.V.V. HR+ ISOLERENDE BEGLAZING, U-WAARDE: 1.1 W/m²K.	
-	AFMETINGEN RAAMKOZZJEN EVENTUEEL AANPASSEN.	

MATERIAAL EN AFWERKINGEN VAN WANDEN, VLOEREN E.D.				
Toe te passen materialen verwerken vlg.s. voorschriften leveranciers. Materialen voor verwerking ter goedkeuring voorleggen aan opdrachtgever (O.G.) c.q. directie				
Aanduiding	Omschrijving	Toelichting	Opmerkingen	
	GEVELSTEEN-HARDGRAUW	WAAKFORMAAT, SCHOONWERK, BESTAAND	ROOD-BRUIJ	
	PORISIO STEEN	DK: 100mm, VULWERK	N.V.T.	
	BESTAAND WERK	DK: 100mm	N.V.T.	
	TEGELWERK T.P.V. (GRD. WATEROPNAME < 0.01 kg/(m².s) EN NERGENS HOGER DAN 0.2 kg/(m².s)	- BADRUIMTE(N) VOLLE HOOGTE;	VLGS. MONSTER	AL HET TEGELWERK VLGS. NEN 2778
	TEGELVLOEREN	T.P.V. - BADRUIMTE BEGANE GROND	VLGS. MONSTER	AL HET TEGELWERK VLGS. NEN 2778
	V.V. VLOERVERWARMING	T.P.V. - BEGANE GROND UITBREIDING EN BADRUIMTE		
WANDAFWERKING, VOLGENS OPGAVE OPDRACHTGEVER				
GEVELTimmerwerk OVEREENKOMSTIG KV195 VAN DE NEDERLANDSE BOND VAN TIMMERFABRIKANTEN.				
ALLE DRAADELEN VOORZIEN VAN MINIMAAL ENKELE DOCHTING				
DRAAIRICHTINGEN RAMEN EN DEUREN I.O.M. OPDRACHTGEVER				
DARK RED MERANTI BUITENKOZZJEN, (WARMTEDOORGANGSCOEFFICIENT 1,65 W/mK) IN OVERLEG MET OPDRACHTGEVER				
BINNENKOZZJEN: DARK RED MERANTI (DRM), AFMETING 67x11mm, TENZIJ ANDER VERMELD MET STOMPE DEUREN				

VENTILATIEVOORZIENINGEN		
e.e.a. volgens bijgevoegde bouwbesluit rapportage.		
Aanduiding	Omschrijving	Opmerkingen
-	PRINCIPE OVERZICHT MECHANISCHE VENTILATIEOPENINGEN ZIE BESTEKTEKENING TECHNISCH	
-	TOEVOER VAN LUCHT VEROOorzaakt IN DE LEEFZONE VAN EEN VG EEN LUCHTSNELHEID DIE NIET GROTER IS DAN 0.2 m/s	
-	POSITIE TOE- EN AFVOEROPENINGEN VENTILATIE EN ROOK VLG.S. OPGAVE INSTALLATEUR, MINIMAAL 2m UIT PERCEELSGRENS	
-	VENTILATIEKOOSTER, FABR., DUO, TYPE: VUCOTOP 502R	
-	BINNENDEUREN MERK: 2-3-4-5, 7mm VRIJHOUDEN VAN VLOER	
-	BINNENDEUR MERK: 8, 14mm VRIJHOUDEN VAN VLOER	

MATERIALEN			
Uitwendige scheidingsconstructies			
Benaming	Materiaal (omschrijving)	Kleur	Opmerkingen
BUITENGELVELSTEEN	GEVELSTEEN-HARDGRAUW	ROOD-BRUIJ	CONFORM BESTAAND
GEVELPLINT	STUCWERK	MUISGRUS	CONFORM BESTAAND
VOEGWERK	M11	GRUS	CONFORM BESTAAND
GEVELBEKLEIDING	HOUT	ANTRACIET	CONFORM BESTAAND
BUITENKOZZJEN	HOUT	OKER GEEL	CONFORM BESTAAND
BUITENRAMEN	HOUT	GEBOUKEN WIT	CONFORM BESTAAND
BUITENDEUREN	HOUT	DONKER GROEN	BESTAAND
LUKEN	HOUT	DONKER GROEN	BESTAAND
DAKBEDEKKING	KERAMISCHE DAKPANNEN	BLAUW GESMOORD	CONFORM BESTAAND
GOTEN	ZINK	NATUUREL	CONFORM BESTAAND


B		Dakkapel voorgevel	Carlo	20-06-2016
WUZZIGING:		OMSCHRIJVING:	GETEKEND:	DATUM WUZZIGING:
PROJECT:		Uitbreiding Boerderij		
LOCATIE:		Kleuterweg 9 Uden		
OPDRACHTGEVER:		[REDACTED]		
ADRES:		Kleuterweg 9, 5406 SC Uden		
ONDERDEEL:		BESTEKTEKENING VISUEEL		
		16-020		B.1-B



STAAL- EN BOUWKUNDIG ADVIESBUREAU		Oudelijk 43	
VERWIJST B.V.		5409 AB Ollingepel	
		The Netherlands	
		tel. +31(0)413-272556	
		e-mail: info@verwijst.nl	
		internet: www.verwijst.nl	


© Copyright		Deze tekening is ons eigendom en mag zonder onze schriftelijke toestemming niet worden gekopieerd, verspreid of anderszins openbaar gemaakt.	
1:100		1:50	
		1:25	
		1:20	
		1:10	

Tekening 3


Gebouw 3a en 3b: werkplaats en oefenkamers

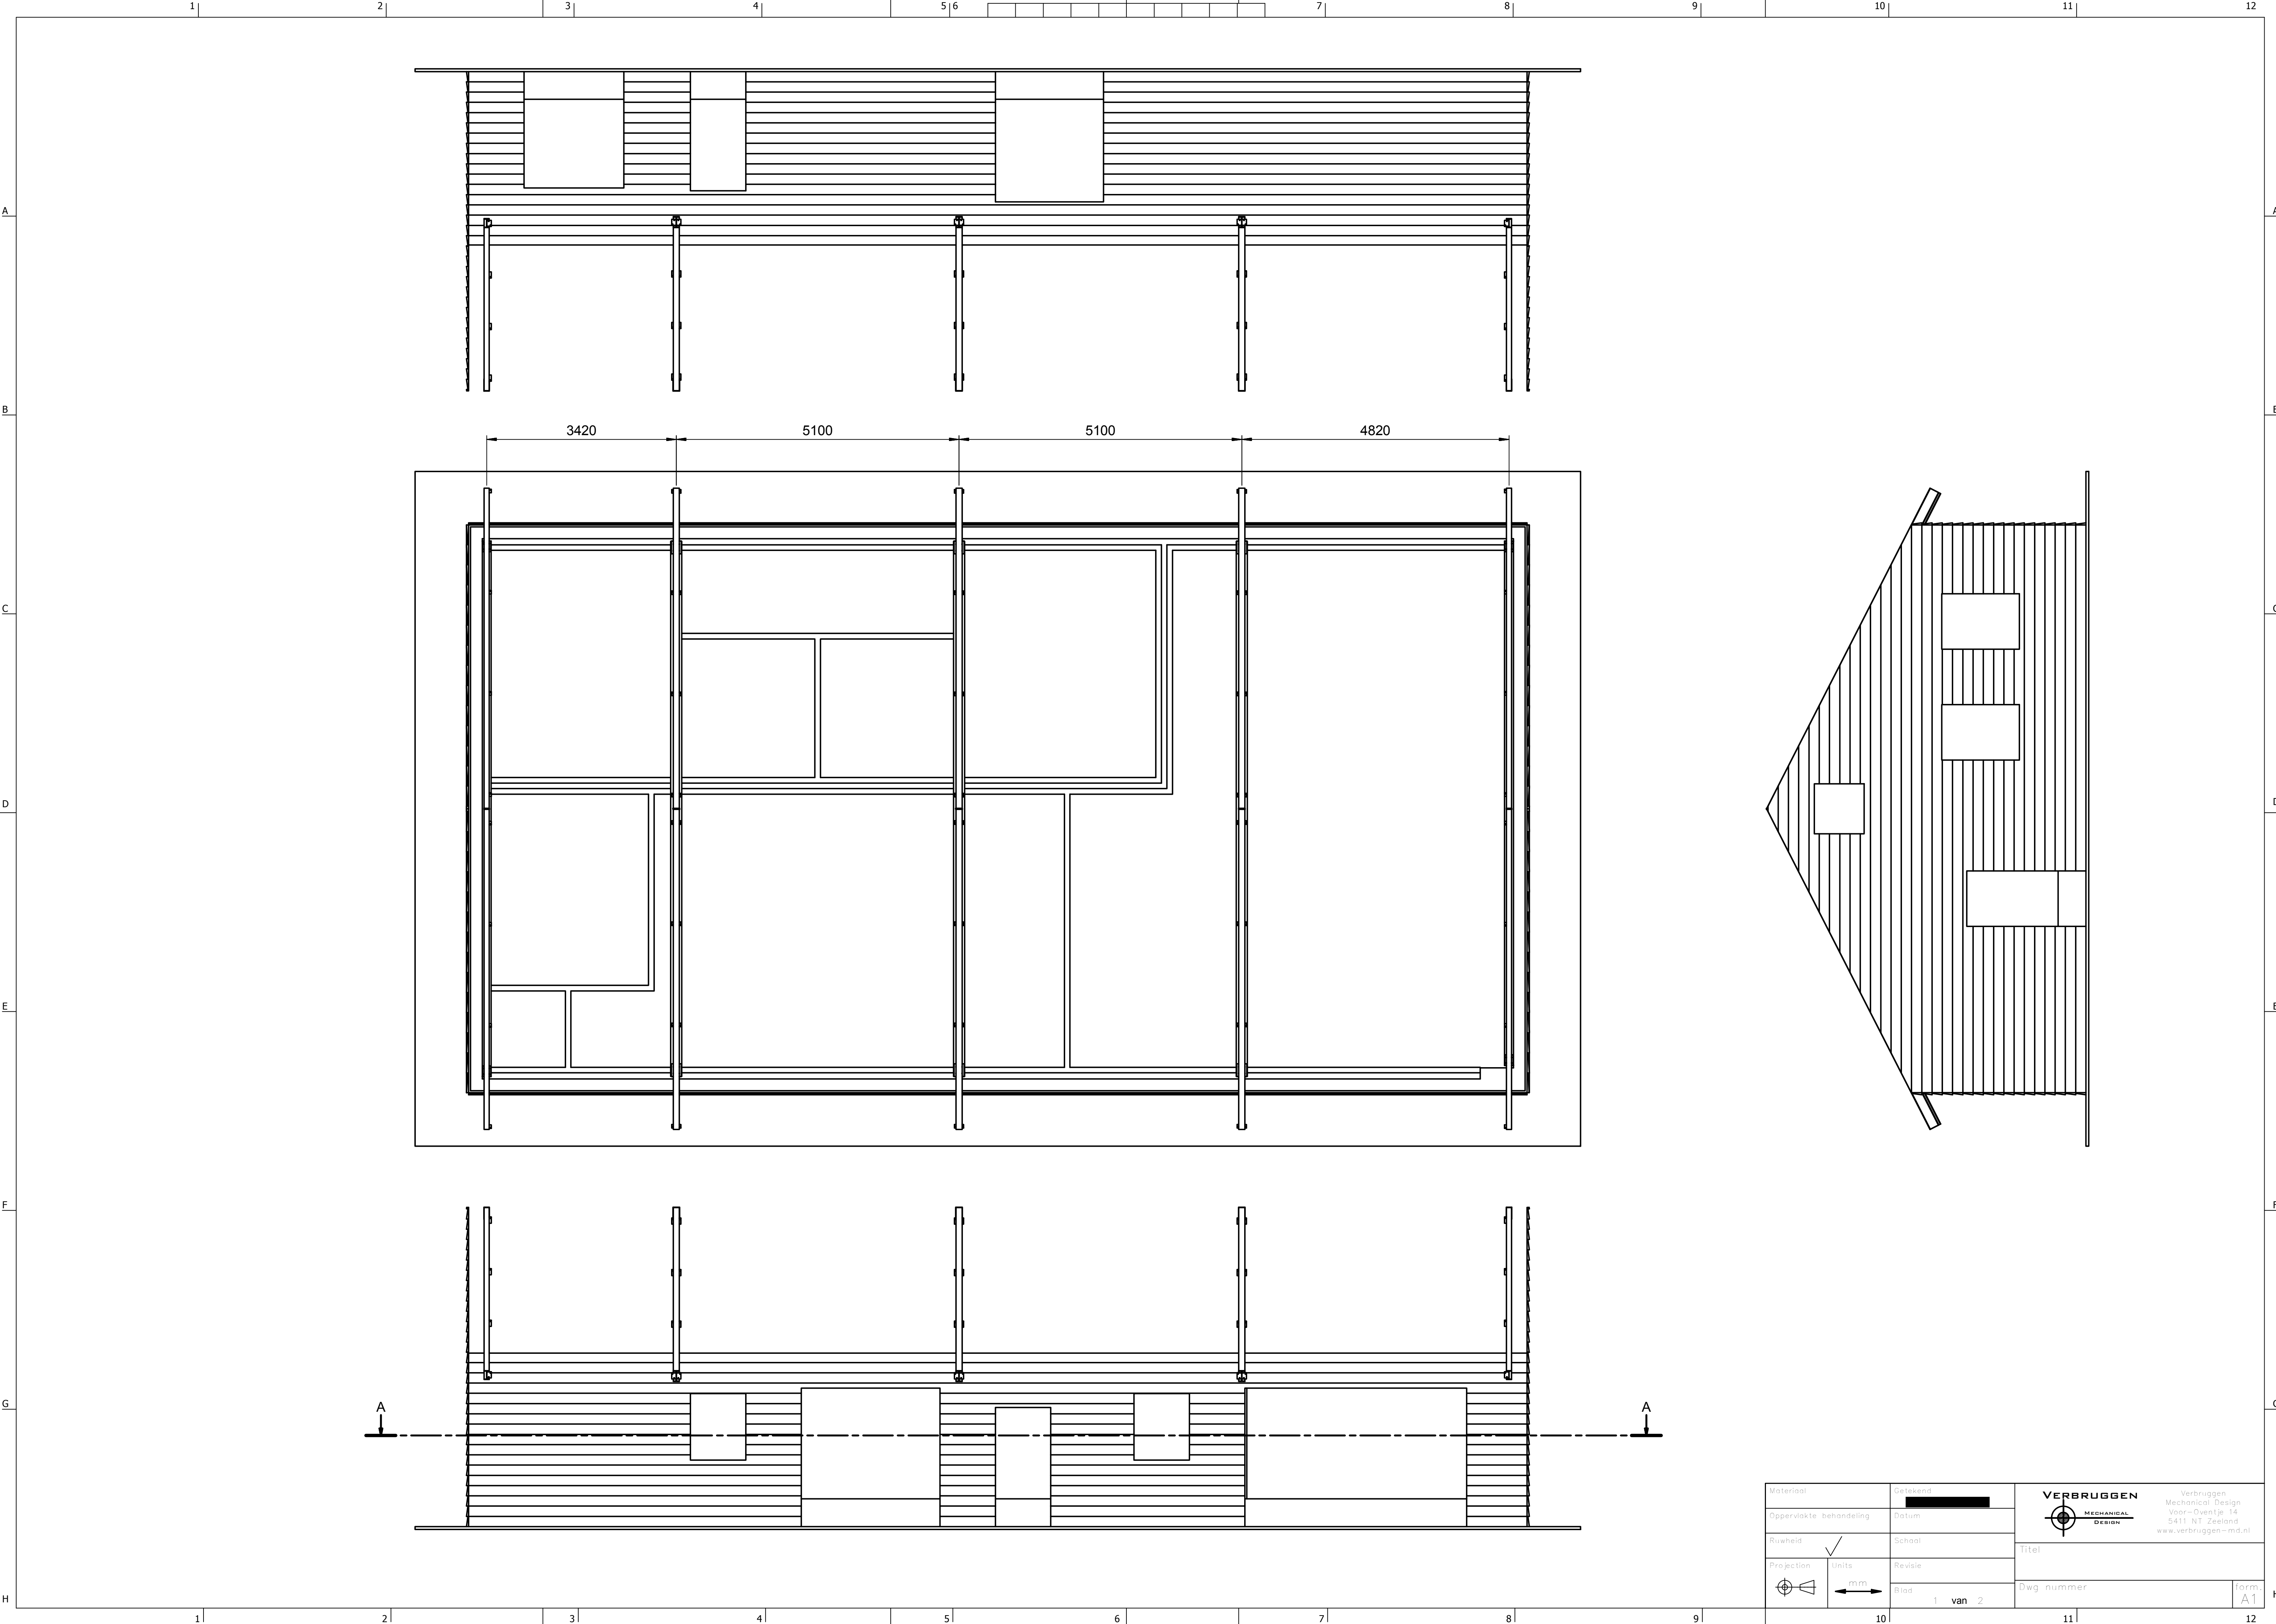

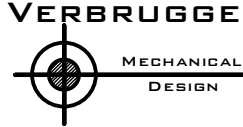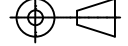Materiaal	Getekend 		 Verbruggen Mechanical Design Voor-Overtje 14 5411 NT Zeeland www.verbruggen-md.nl	
Oppervlakte behandeling	Datum			
Ruwheid	✓	Schaal	Titel	
Projection	Units	Revisie	Dwg. nummer	
		Blad		
10		11		form. A1
		1 van 2		12

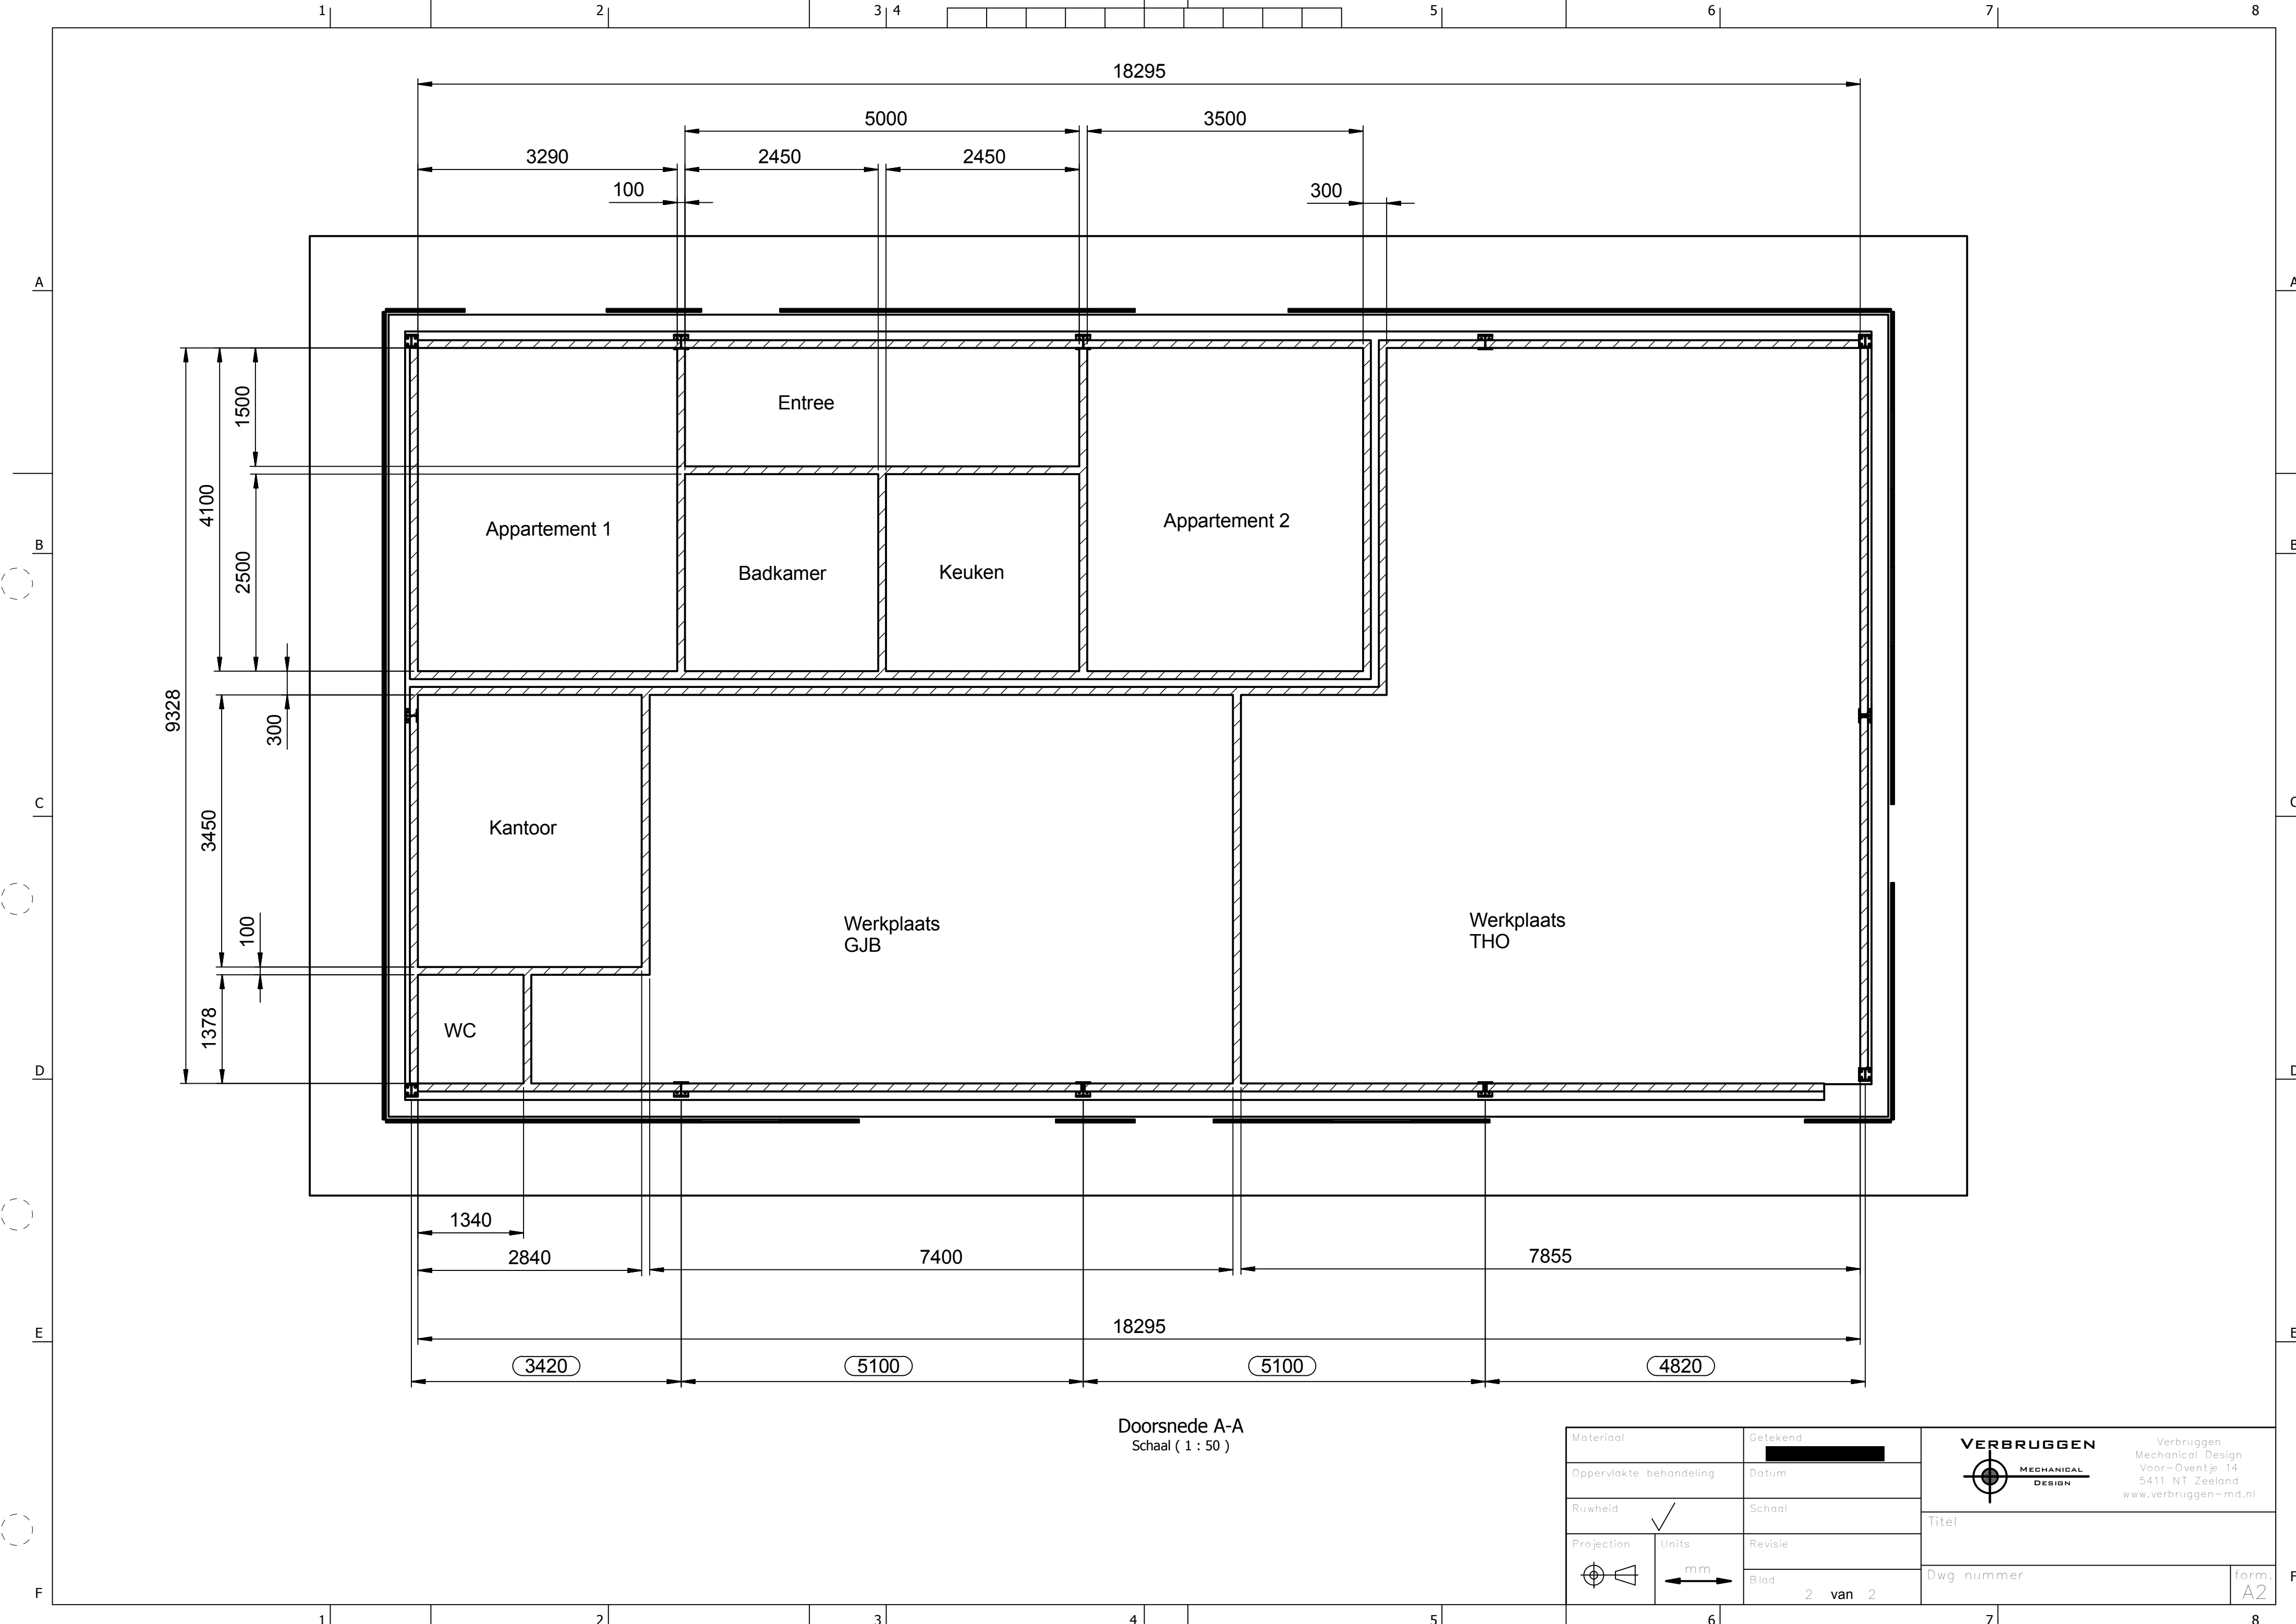


Doorsnede A-A
Schaal (1 : 50)

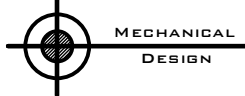Materiaal		Getekend 		VERBRUGGEN  Verbruggen Mechanical Design Voor-Oventje 14 5411 NT Zeeland www.verbruggen-md.nl
Oppervlakte behandeling		Datum		
Ruwheid ✓		Schaal		Titel
Projection	Units	Revisie		
	mm 	Blad 2 van 2		Dwg nummer

Tekening 4

Gebouw 4 Tuinhuis

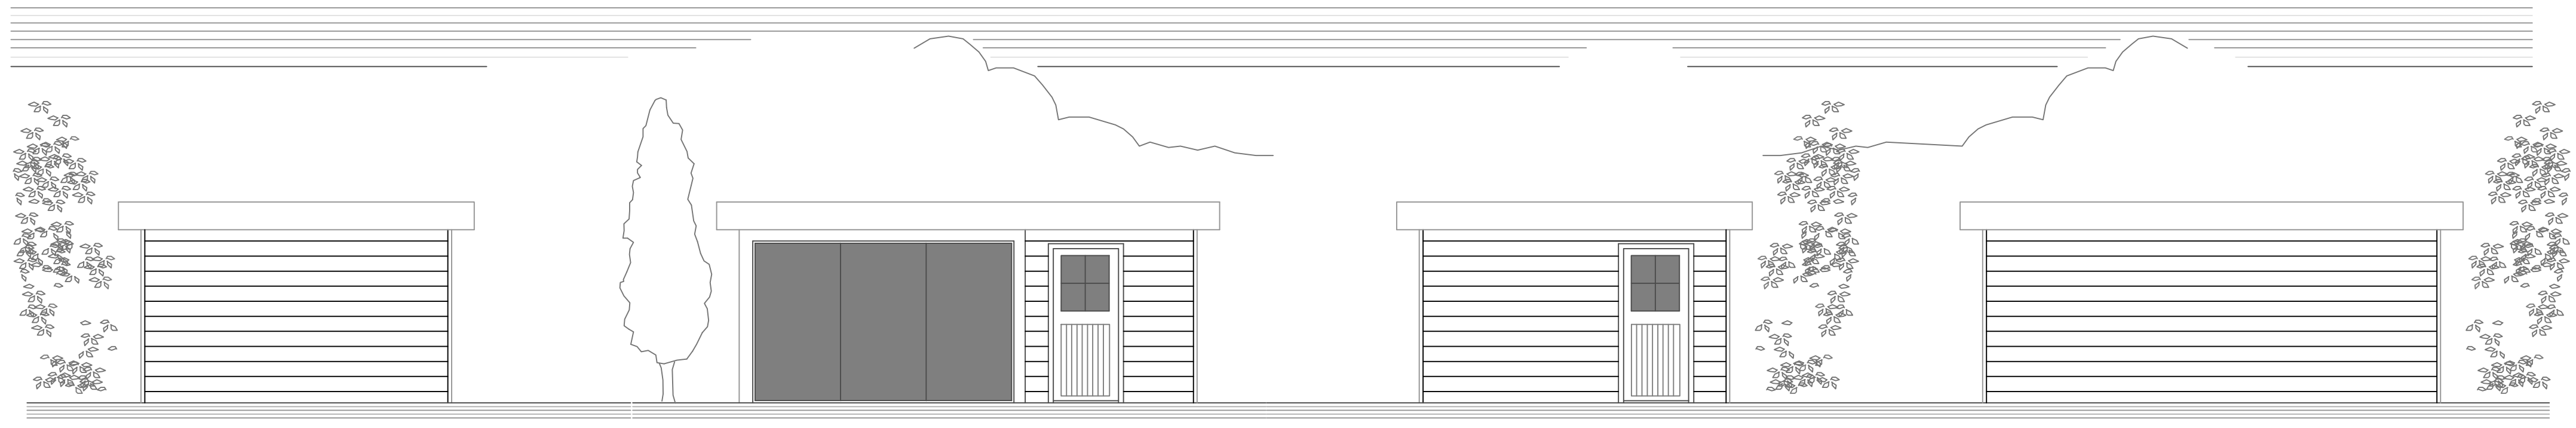


Linkeraanzicht


Vooraanzicht

Rechteraanzicht

Achteraanzicht

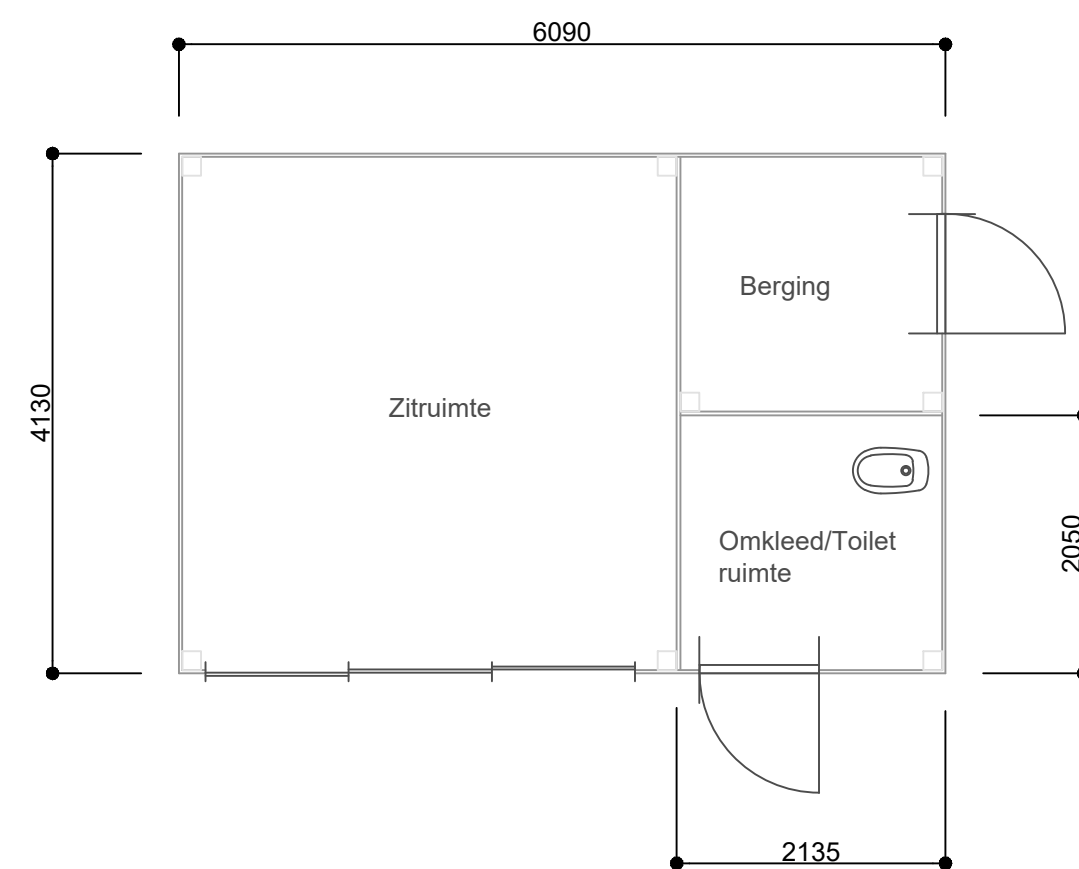

Plattegrond

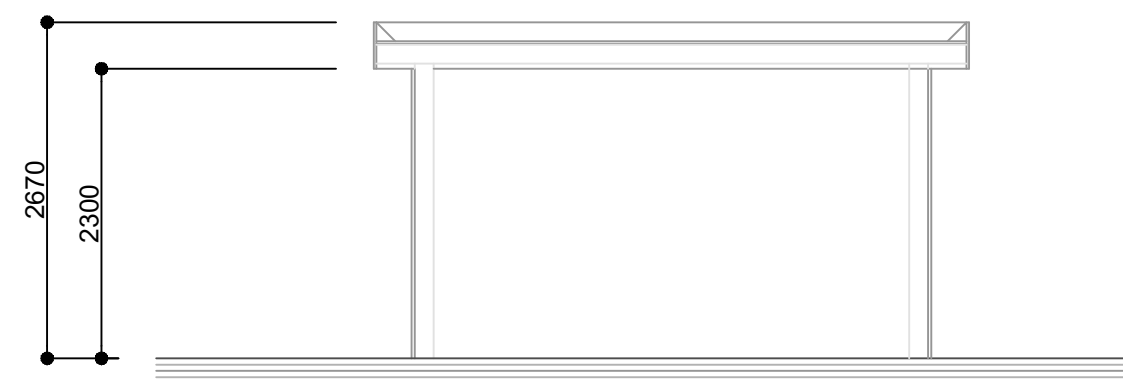

Doorsnede

Weergave Tuinhuis

Kleuterweg 9
5406SC Uden