

VOORAANZICHT

RECHTER ZIJAAZICHT

ACHTERAANZICHT


LINKER ZIJAAZICHT



DOORSNEDE A-A

DOORSNEDE C-C

DOORSNEDE B-B

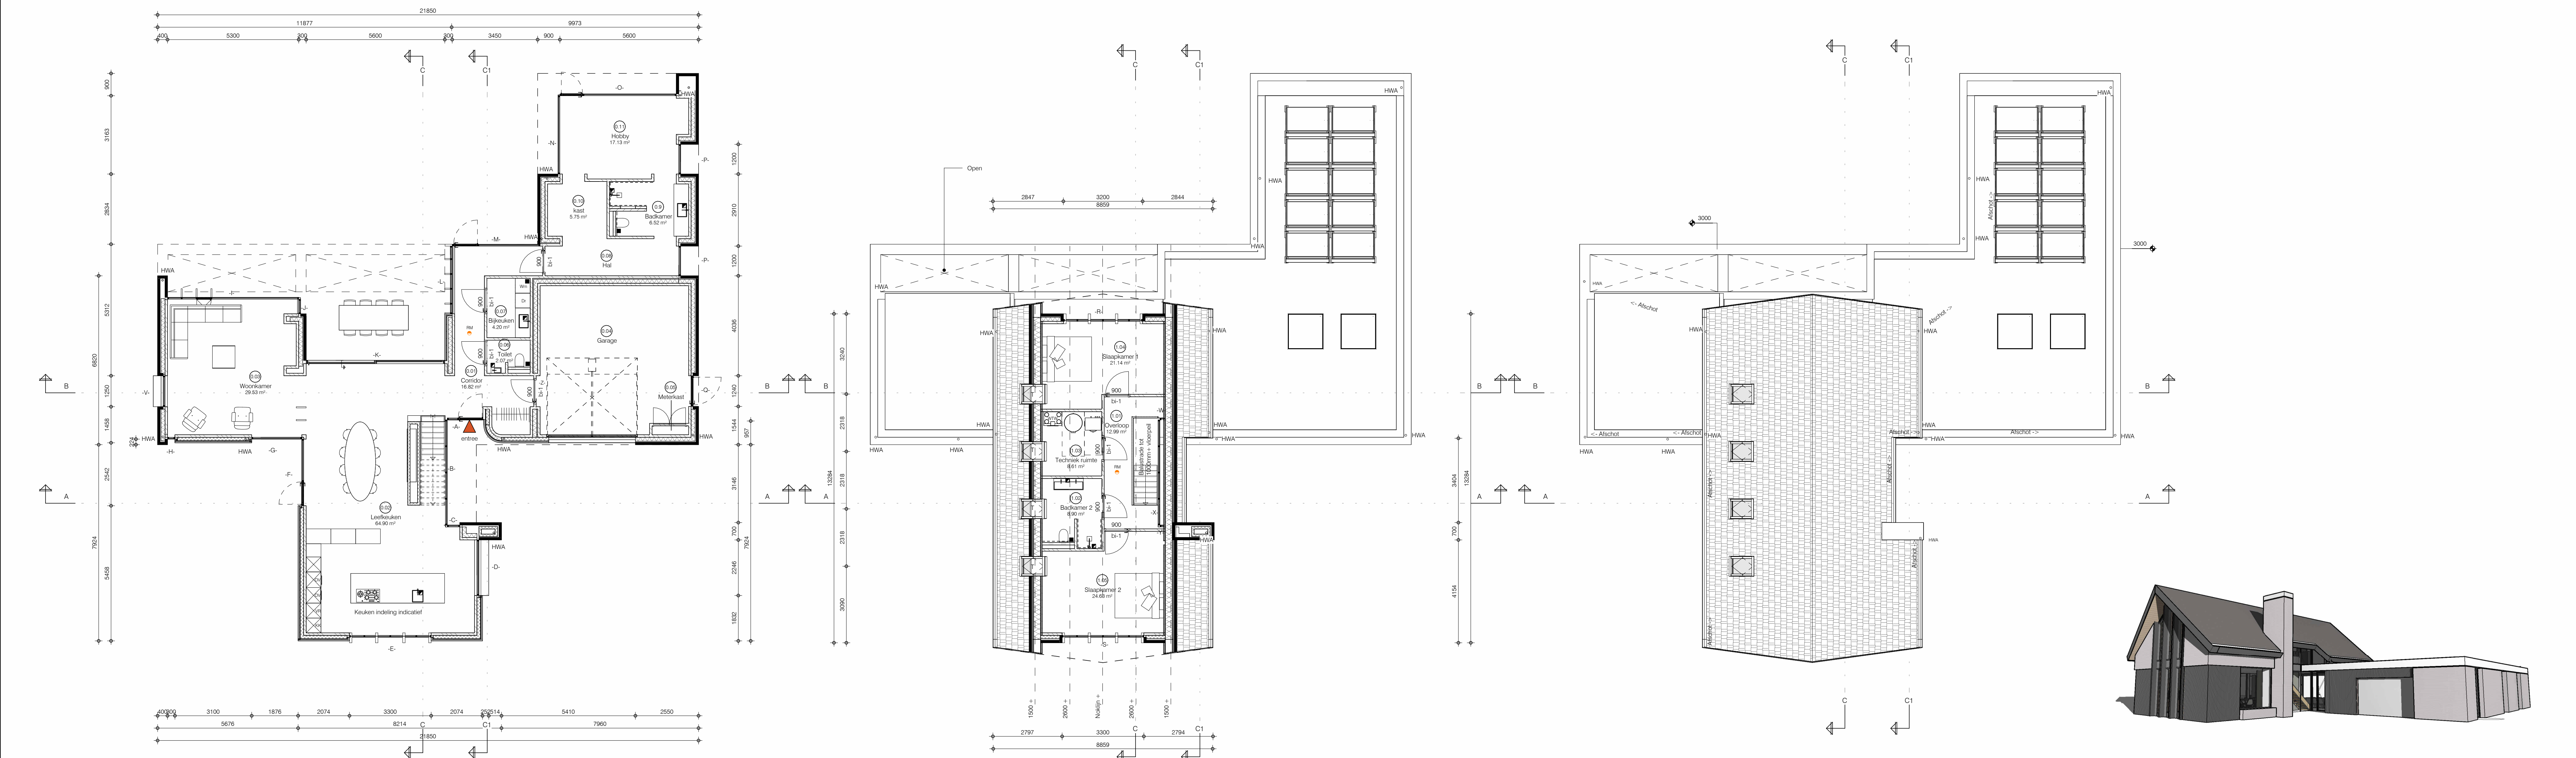

BEGANE GROND

1e VERDIEPING

DAKAANZICHT

3D IMPRESSIE



ALGEMEEN

Genoemde afdelingen en/of artikelen verwijzen altijd naar het bouwbesluit (2012, laatste wijziging), tenzij anders is aangegeven.

NEN-EN / NEN (normen) volgens Bijlage 1 bij artikel 1.2

Maakt gebruik in het werk te controleren. Indien e.a. bij voorbereiding of uitvoering afwijkt direct contact opnemen met L&Z Architecten.

Al het installatiewerk geschiedt in overleg met installateur en opdrachtgever. De op tekening weergegeven sanitaire toestellen en keukens indeling zijn indicatief. Keukens, ramen en deuren volgens leverancier. Zijk en lood putten met getindeerde.

GEZONDHEID

Bescherming tegen geluid volgens Afdeling 3.1 & 3.2. Beperking van geluid volgens Afdeling 3.3. Geluidsoverlast tussen ruimten volgens Afdeling 3.4. Van toepassing zijnde normbladen: NEN 5077 + C3 2012; NEN-EN 12354-6 2004.

Wering van vocht volgens Afdeling 3.5. De uitwendige scheidingsconstructie van het gebouw is waterdicht. Boven buitenkozijnen en bij opgaand metselwerk een leisteenlaag (p.g.) tot in het binnenblad toepassen. Aan de zij-vinderdeur van buitenkozijnen een DPC-slabbe (150mm) toepassen. Daar waar lekken worden toegepast, deze trapsgewijs inmetelen. Sanitaire ruimten betegelen volgens tekening. Wateropname tegelwerk is gemiddeld niet groter dan 0.01 kg/m² ± 10% en nog eens groter dan 0.2 kg/m² ± 10%. Van toepassing zijnde normbladen: NEN 2778 1991.

Amidat tegelwerk.

Tegelwerk tot aan plafond.

Luchtwering volgens Afdeling 3.6. Versterken van buitenkozijnen, zie bouwbesluit-toets, schematische weergave ventilatieopeningen zie plattegrond.

De referentie heeft een component voor toevoer van verse lucht en een component voor afvoer van binnenlucht met een capaciteit van ten minste 2 dm³/s per m² inhoud.

Binnenruimten dienen vrij te worden gelaten van vloer of doppel. Bij een overspanning van 7.00m is dit 10m, bij een overspanning van 14.00m is dit 20m. Van toepassing zijnde normbladen: NEN 1087 2001; NEN 2751-1 2011; NEN 2752-2 2004.

Spouwcoördinatie volgens Afdeling 3.7. Uitwerking spouwcoördinatie, zie bouwbesluit-toets (bijlagen).

Spouwcoördinatie volgens NEN 1087 2001. Toede van verbrandingslucht en afvoer van rookgas volgens Afdeling 3.8.

Plaats rookgas combinatie (boven) volgens tekening. Van toepassing zijnde normbladen: NEN 1087 2004; NEN 2751-1 2011; NEN 2752-2 2004.

Bescherming tegen ratten en muizen volgens Afdeling 3.10. Openingen in de uitwendige scheidingsconstructie zijn niet groter dan 10mm. Open stroomlijnen voorzien van duurzame gesloten roosters.

Daglicht volgens Afdeling 3.11. Een verblijfsruimte heeft een equivalente daglichtoppervlakte die niet kleiner is dan 0 m².

Daglicht volgens NEN 2057 2011 incl. correctiefactor C1 2001.

VEILIGHEID

Bouwovereenkomst volgens (tekening en) berekening constructeur. Exacte dimensionering conform tekening & berekening constructeur.

Brandveiligheid volgens Afdeling 2.2, 2.8, 2.9, 2.10 & 2.11. De hoofdbrandgevaar is 60 minuten brandveiligheid met betrekking tot het beschermen bij brand. Stuwwerk onderdelen van de hoofdbrandgevaar 60min brandveiligheid bekleding. Dit en weergegeven tekening.

De constructieonderdelen hebben een brandklasse conform aangegeven in tabel 2.8 van artikel 2.4 in het bouwbesluit en brandklasse a2 Bede bepaald volgens NEN 1350-1.

Roosteren volgens NEN 2555, onderling gekoppeld en voorzien van back-up batterij. Rookmelder volgens tekening.

Van toepassing zijnde normbladen: NEN 1775 1991; NEN 6081 1991; NEN 6083 2008; NEN 6084 2008; NEN 6085 1991; NEN 6086 1991; NEN 6089 2011; NEN 6075 1991 + C1 2012; NEN 6090 2006.

Voorsiening volgens Afdeling 2.3. Hoogte van de afscherming is 0.5m boven de aansluitende vloer.

Minimale hoogte ter plaatsen van een raam is 0.85m boven de aansluitende vloer. Hoogte van de afscherming is 0.5m boven de aansluitende vloer. De som van die hoogte en de breedte van de bovenregel ten minste 1.0m is.

Openingen tot 20mm zijn niet groter zodat een bal van 60mm niet kan passeren, geen opslagsmogelijkheden mogelijk.

Overbrugging van hoogteverschillen geschiedt door middel van een trap, e.e.a. volgens Afdeling 2.4 en 2.5.

Uitwerking trap zie tekening.

Vuurchaktes volgens Afdeling 2.12. Lange gemeen kopplaat (vuur) bedraagt 19.5 m².

Van toepassing zijnde normbladen: NEN 1010 2007 + C1 2008; NEN-EN-IEC 9198-1 + C1 2012; NEN-EN-IEC 9198-2 2010; NEN-EN 15001-1 2009; NEN 2768.

Intrakeurverheid volgens Afdeling 2.15. Deuren, ramen, kozijnen en deuren gelijk te stellen constructie-onderdelen ten minste uitvoeren met SKG** (veerstandklasse 2).

Van toepassing zijnde normbladen: NEN 1087 2001; NEN 1088 2012.

INSTALLATIES

Verlichting volgens Afdeling 6.1. geen voorschriften.

Voorsiening voor het afnemen en gebruiken van energie volgens Afdeling 6.2.

Elektra. Van toepassing zijnde normbladen: NEN 1010 2007 + C1 2008; NEN-EN-IEC 9198-1 + C1 2012; NEN-EN-IEC 9198-2 2010; NEN-EN 15001-1 2009; NEN 2768.

Water volgens Afdeling 6.3. Van toepassing zijnde normbladen: NEN 1006 + A3 2011.

Afvoer van huishoudelijk afvalwater en hemelwater vlg. Afdeling 6.4. Als koudwateraanvoer dienen te zijn aangegeven op de tekening.

Van toepassing zijnde normbladen: NEN 3015 2011; NEN 7002 1998; NEN 7003 1998; NEN 7003 1998; NEN 1401 + C1 2002; NEN-EN 295-1 1992; NEN-EN 295-2 1992; NEN-EN 295-3 1992.

Tijdig vaststellen van brand volgens Afdeling 6.5. Van toepassing zijnde normbladen: NEN 2555 2008.

Bereikbaarheid voor hulpverleningsdiensten volgens Afdeling 6.6. Van toepassing zijnde normbladen: NEN 6090 2006.

Woning uitvoeren volgens voorschriften Politiekeurmerk Veilig Wonen.

Algemeen en stuwwerk gevelconstructies uitvoeren volgens voorschriften politiekeurmerk veiligheid klasse 2.

W2 - verlichtingsarmatuur bij iedere buitenruimte. W3 - deuren gelijkaardig en met voorziening tegen kenmerk: min 15 kN. Voorzie voorzien van gecertificeerde kerstendoude: volgens (SGK-IE 579).

W4 - Ramen gelijkaardig en gebruiksvriendelijk uitvoeren. W5 - Deuren 3 min. brandveiligheid uitvoeren. W7 - Zie W2 en W3. W10 - Voorsiening middel (schakel) informatie aan bewoners. De voorzie is aan 2-vleedbedienaar.

Politiekeurmerk buitenberging: - Ramen en deuren conform NEN 1006. - Ramen en deuren afsluitbaar in 1 handeling. - Verlichtingsarmatuur bij deur. - Deur voorzien van trapezischroef SKG** R en schrammen SKG** R met getoetste glas. - Deur voorzien van trapezischroef SKG** R en schrammen SKG** R. - Deur voorzien van trapezischroef SKG** R en schrammen SKG** R.

RENOVOI

Rockmelder volgens NEN 2555 2008.

Opstelplaats mechanische ventilatie unit: balansventilatie, opgesteld in de technische ruimte.

Opstelplaats warmwater-toestel:

Distalatievoeg conform opgave leverancier.

Gewestelijk metselwerk. Binnenmetselwerk. Poros/Kalkzandsteen.

Lichte scheidingswand.

Betonswerk.

Isolatie.

ENERGIE & MILIEU

Energiezuinigheid volgens Afdeling 5.1. BENG volgens NEN 8800, uitvoering Lenz architecten.

Thermische isolatie volgens artikel 5.3. Luchtdichtheid volgens artikel 5.4.

Van toepassing zijnde normbladen: NEN 1088 2012; NEN 7120 + C2 2012/C3 2013; NEN 2696 1998.

GEBRUIK

Voorzien van brandgevaar en ontlasting van brand volgens Afdeling 2.1. Van toepassing zijnde normbladen: NEN 6084 1991; NEN-EN 15001-1 2007 + A1 2009; NEN 6081 1991; NEN 6085 1991.

Veilig luchten bij brand volgens Afdeling 7.2. Overige bepalingen veilig en gezond gebruik volgens Afdeling 7.3.

BOUW EN SLOOP

Het voorkomen van onveilige situaties en het beperken van hinder tijdens het uitvoeren van bouw- en sloopwerkzaamheden volgens Afdeling 8.1 & Afsluitende bepalingen Afdeling 8.2.

KOZIJNEN

Behandeling. Kozijnen uitvoeren met een lak dikte van min. 60mu met Qualicoat kwaliteitslak. RAL-kleur conform tekening.

Beglazing. Glas uitgevoerd met voldoende dikte en stijfheid conform NEN 2608 en NEN 60702.

Afscherming. Kozijn en type conform kleur kozijn.

Veiligheidsglas. Veiligheidsglas conform NEN 3569.

Treple glas. Treple glas HR++.

Dubbel glas. Dubbel glas HR++.

Intrakeurverheid volgens Afdeling 2.15. Deuren, ramen, kozijnen en deuren gelijk te stellen constructie-onderdelen ten minste uitvoeren met SKG** (veerstandklasse 2).

Van toepassing zijnde normbladen: NEN 1087 2001; NEN 1088 2012.

TRAPPEN

Trappent en Afscherming volgens Afd. 2.5 vlt bouwbesluit.

Woonruimte volgens tabel 2.39.

WATER INSTALLATIE

Gehele waterleiding installatie uitvoeren in leidingen van koperen buizen, kwaliteit ralfheid volgens NEN 2200 & 2263 met KWA-Kleur.

Warmwater binnenleidingen weg werken in wanden en/of vloeren van steenachtige materialen, indien anderszins is aangegeven.

Aantal en/of tapsloten. koud water. koud + warm water.

ELEKTRA

Telecom installatie e.d. volgens voorschriften nutsbedrijven.

Elektra installatie e.d. 1. werf, verlichting en schakeling geschiedt ten alle tijde in overleg met de opdrachtgever. De exacte indeling m.b.t. wandcontactdozen, loze bedrading, schakelkasten en contactkasten, aansluitkasten en dergelijke gebouwen in samenspraak met opdrachtgever, elektricien en aannemer.

NIEUWBOUW VRIJSTAAND WOONHUIS TE SCHAIJK

OVERZICHTSBLAD

Ordnings:

OG02

Werknummer:

2051

Werknaam:

2051












