



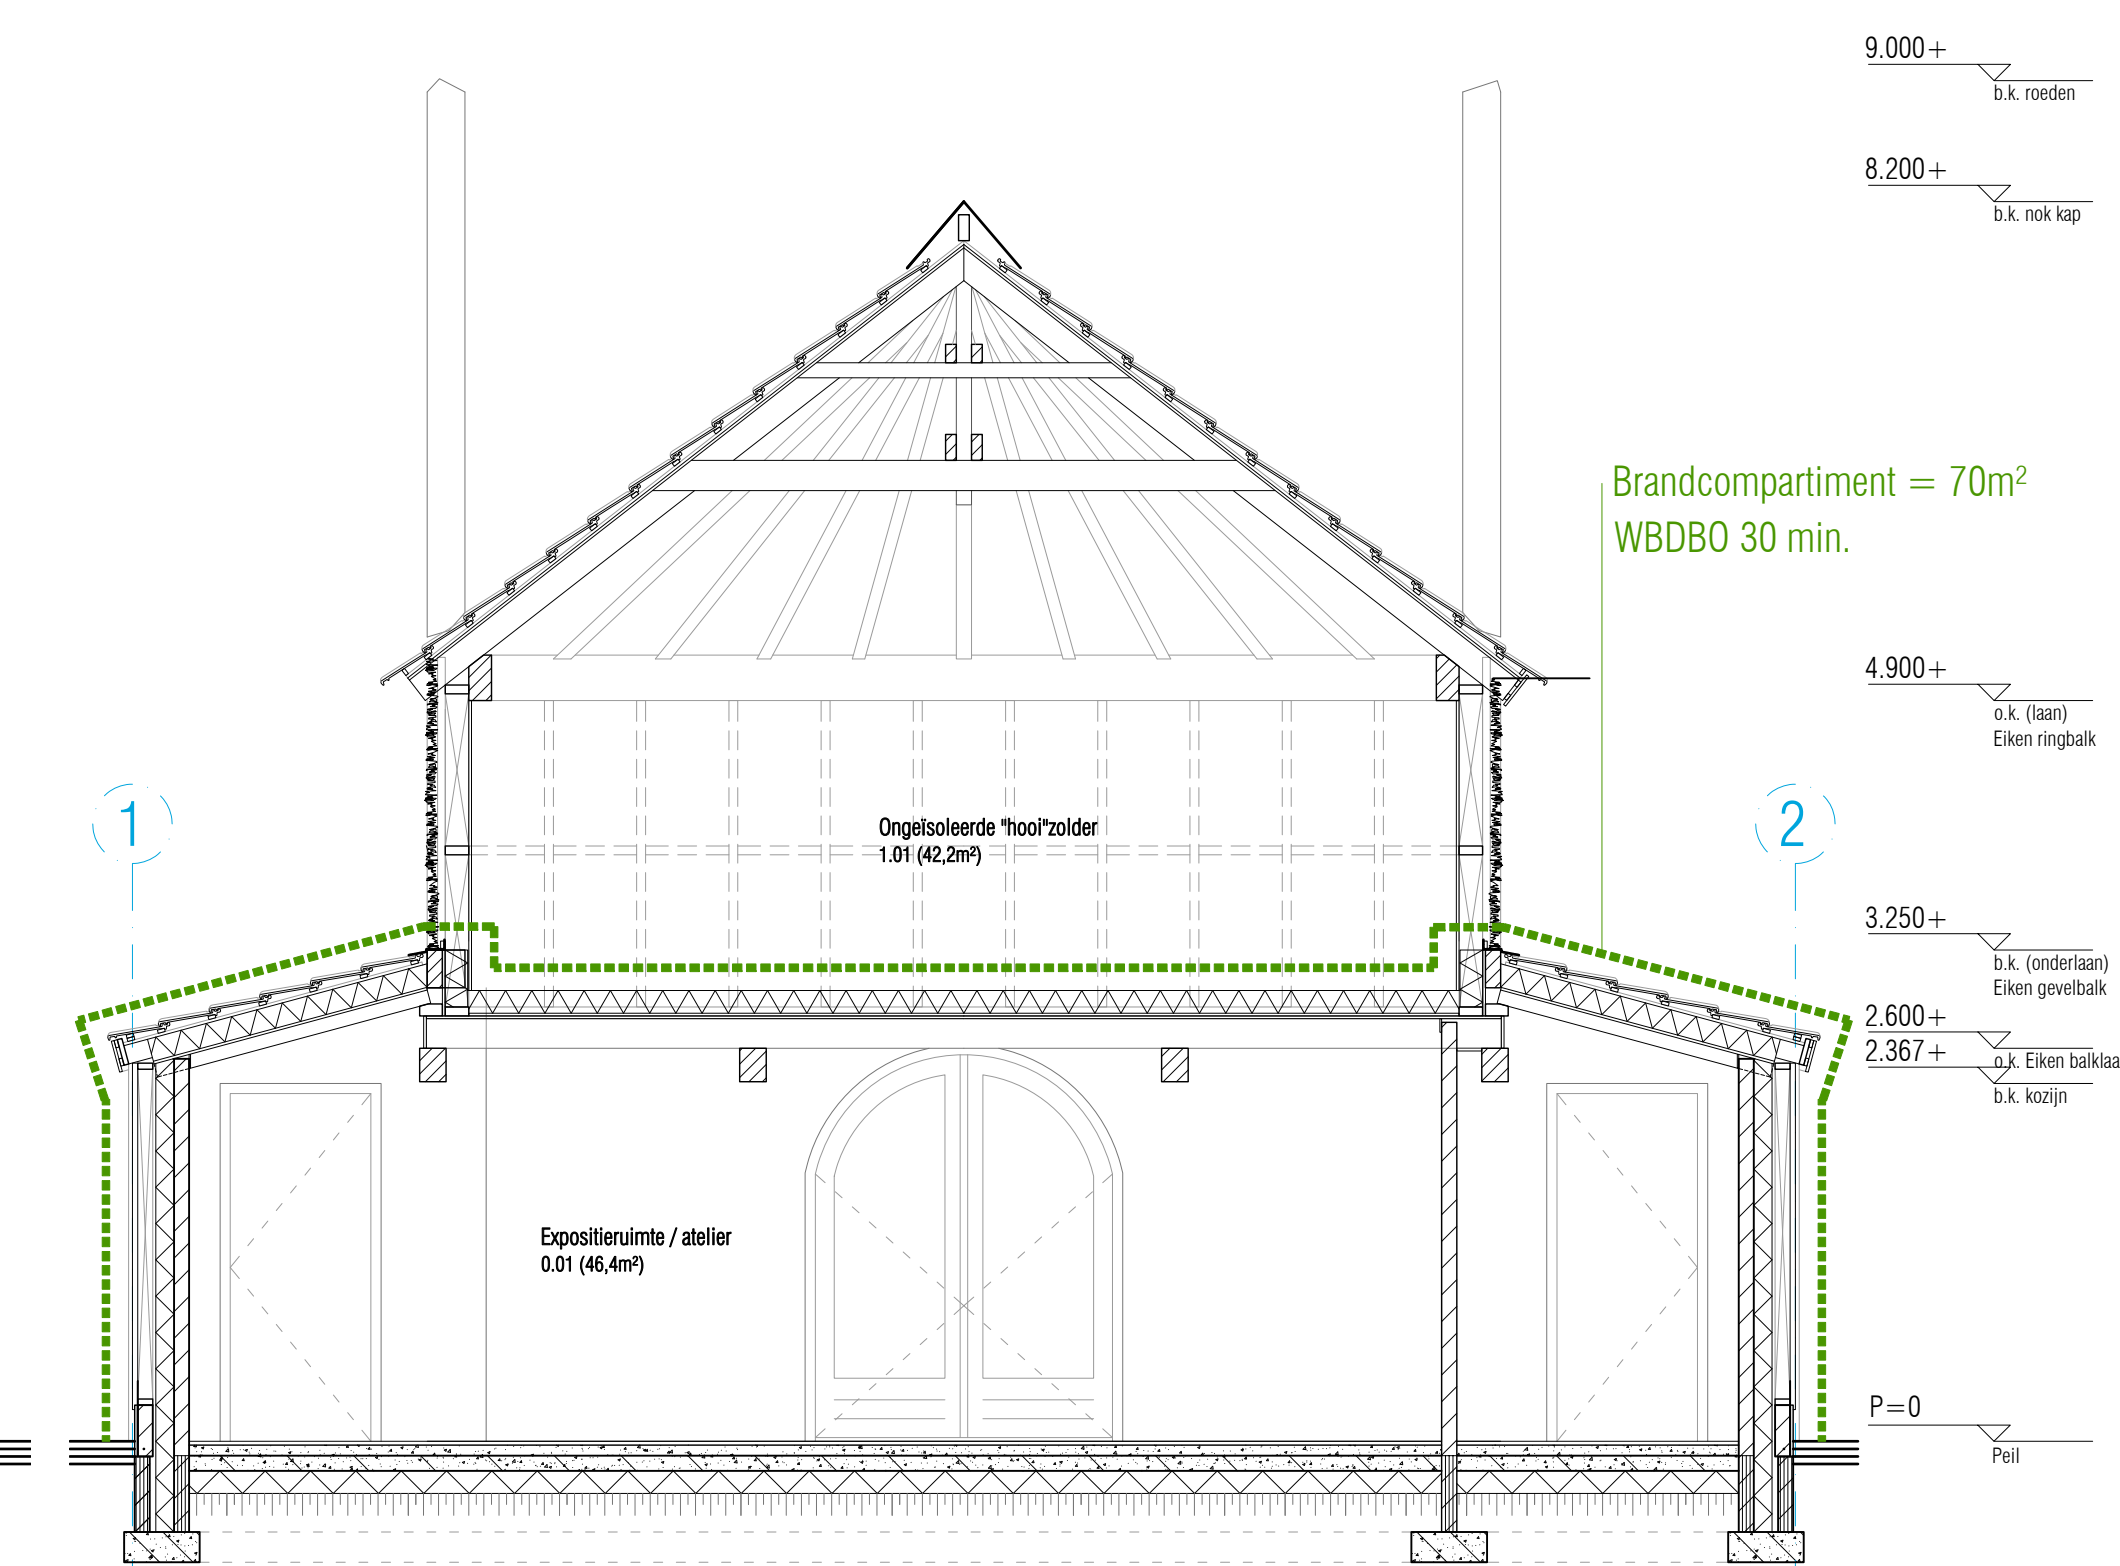


DOORSNEDE A

1:50

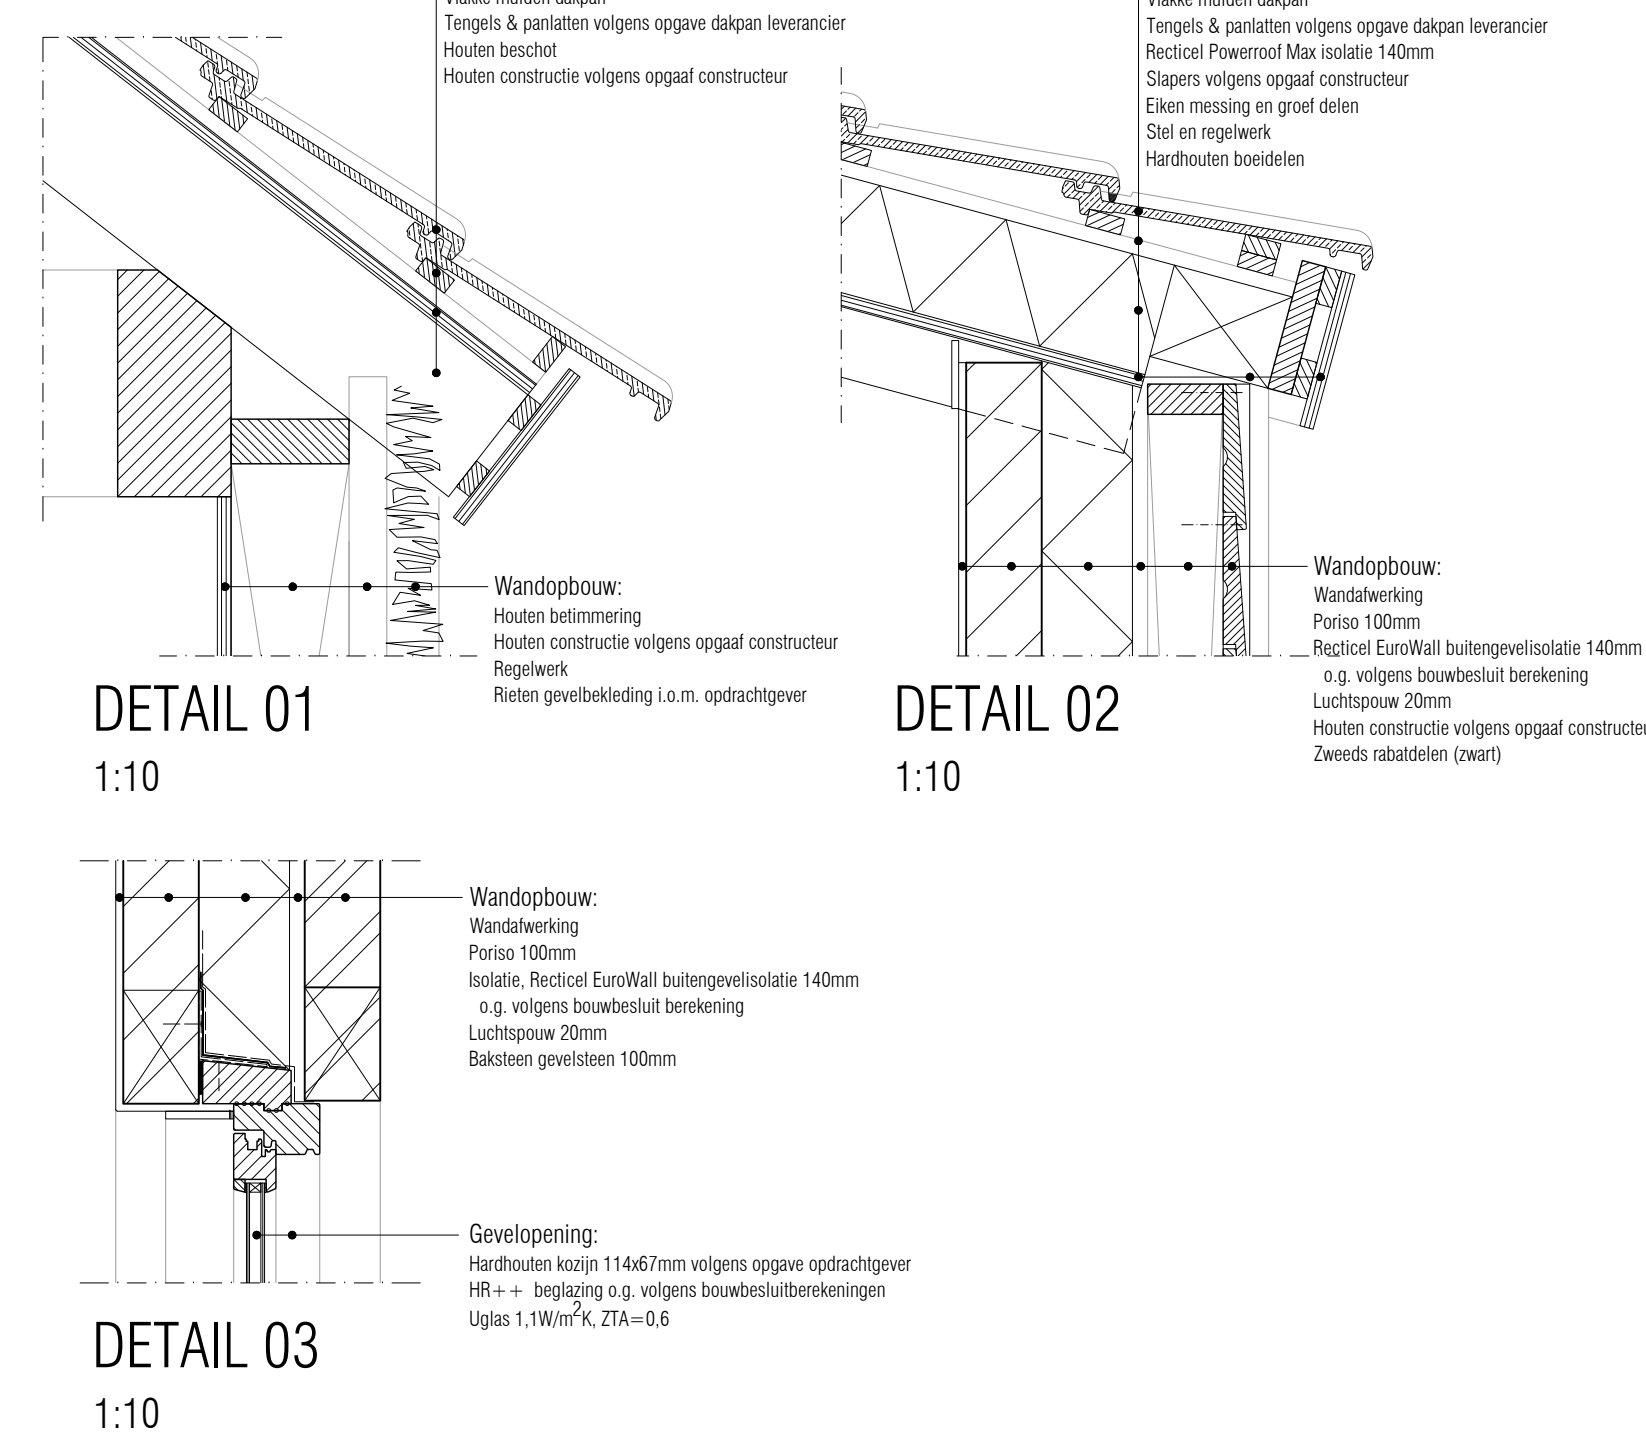

"HOOI"ZOLDER (Ongeïsoleerd & niet toegankelijk)

1:50

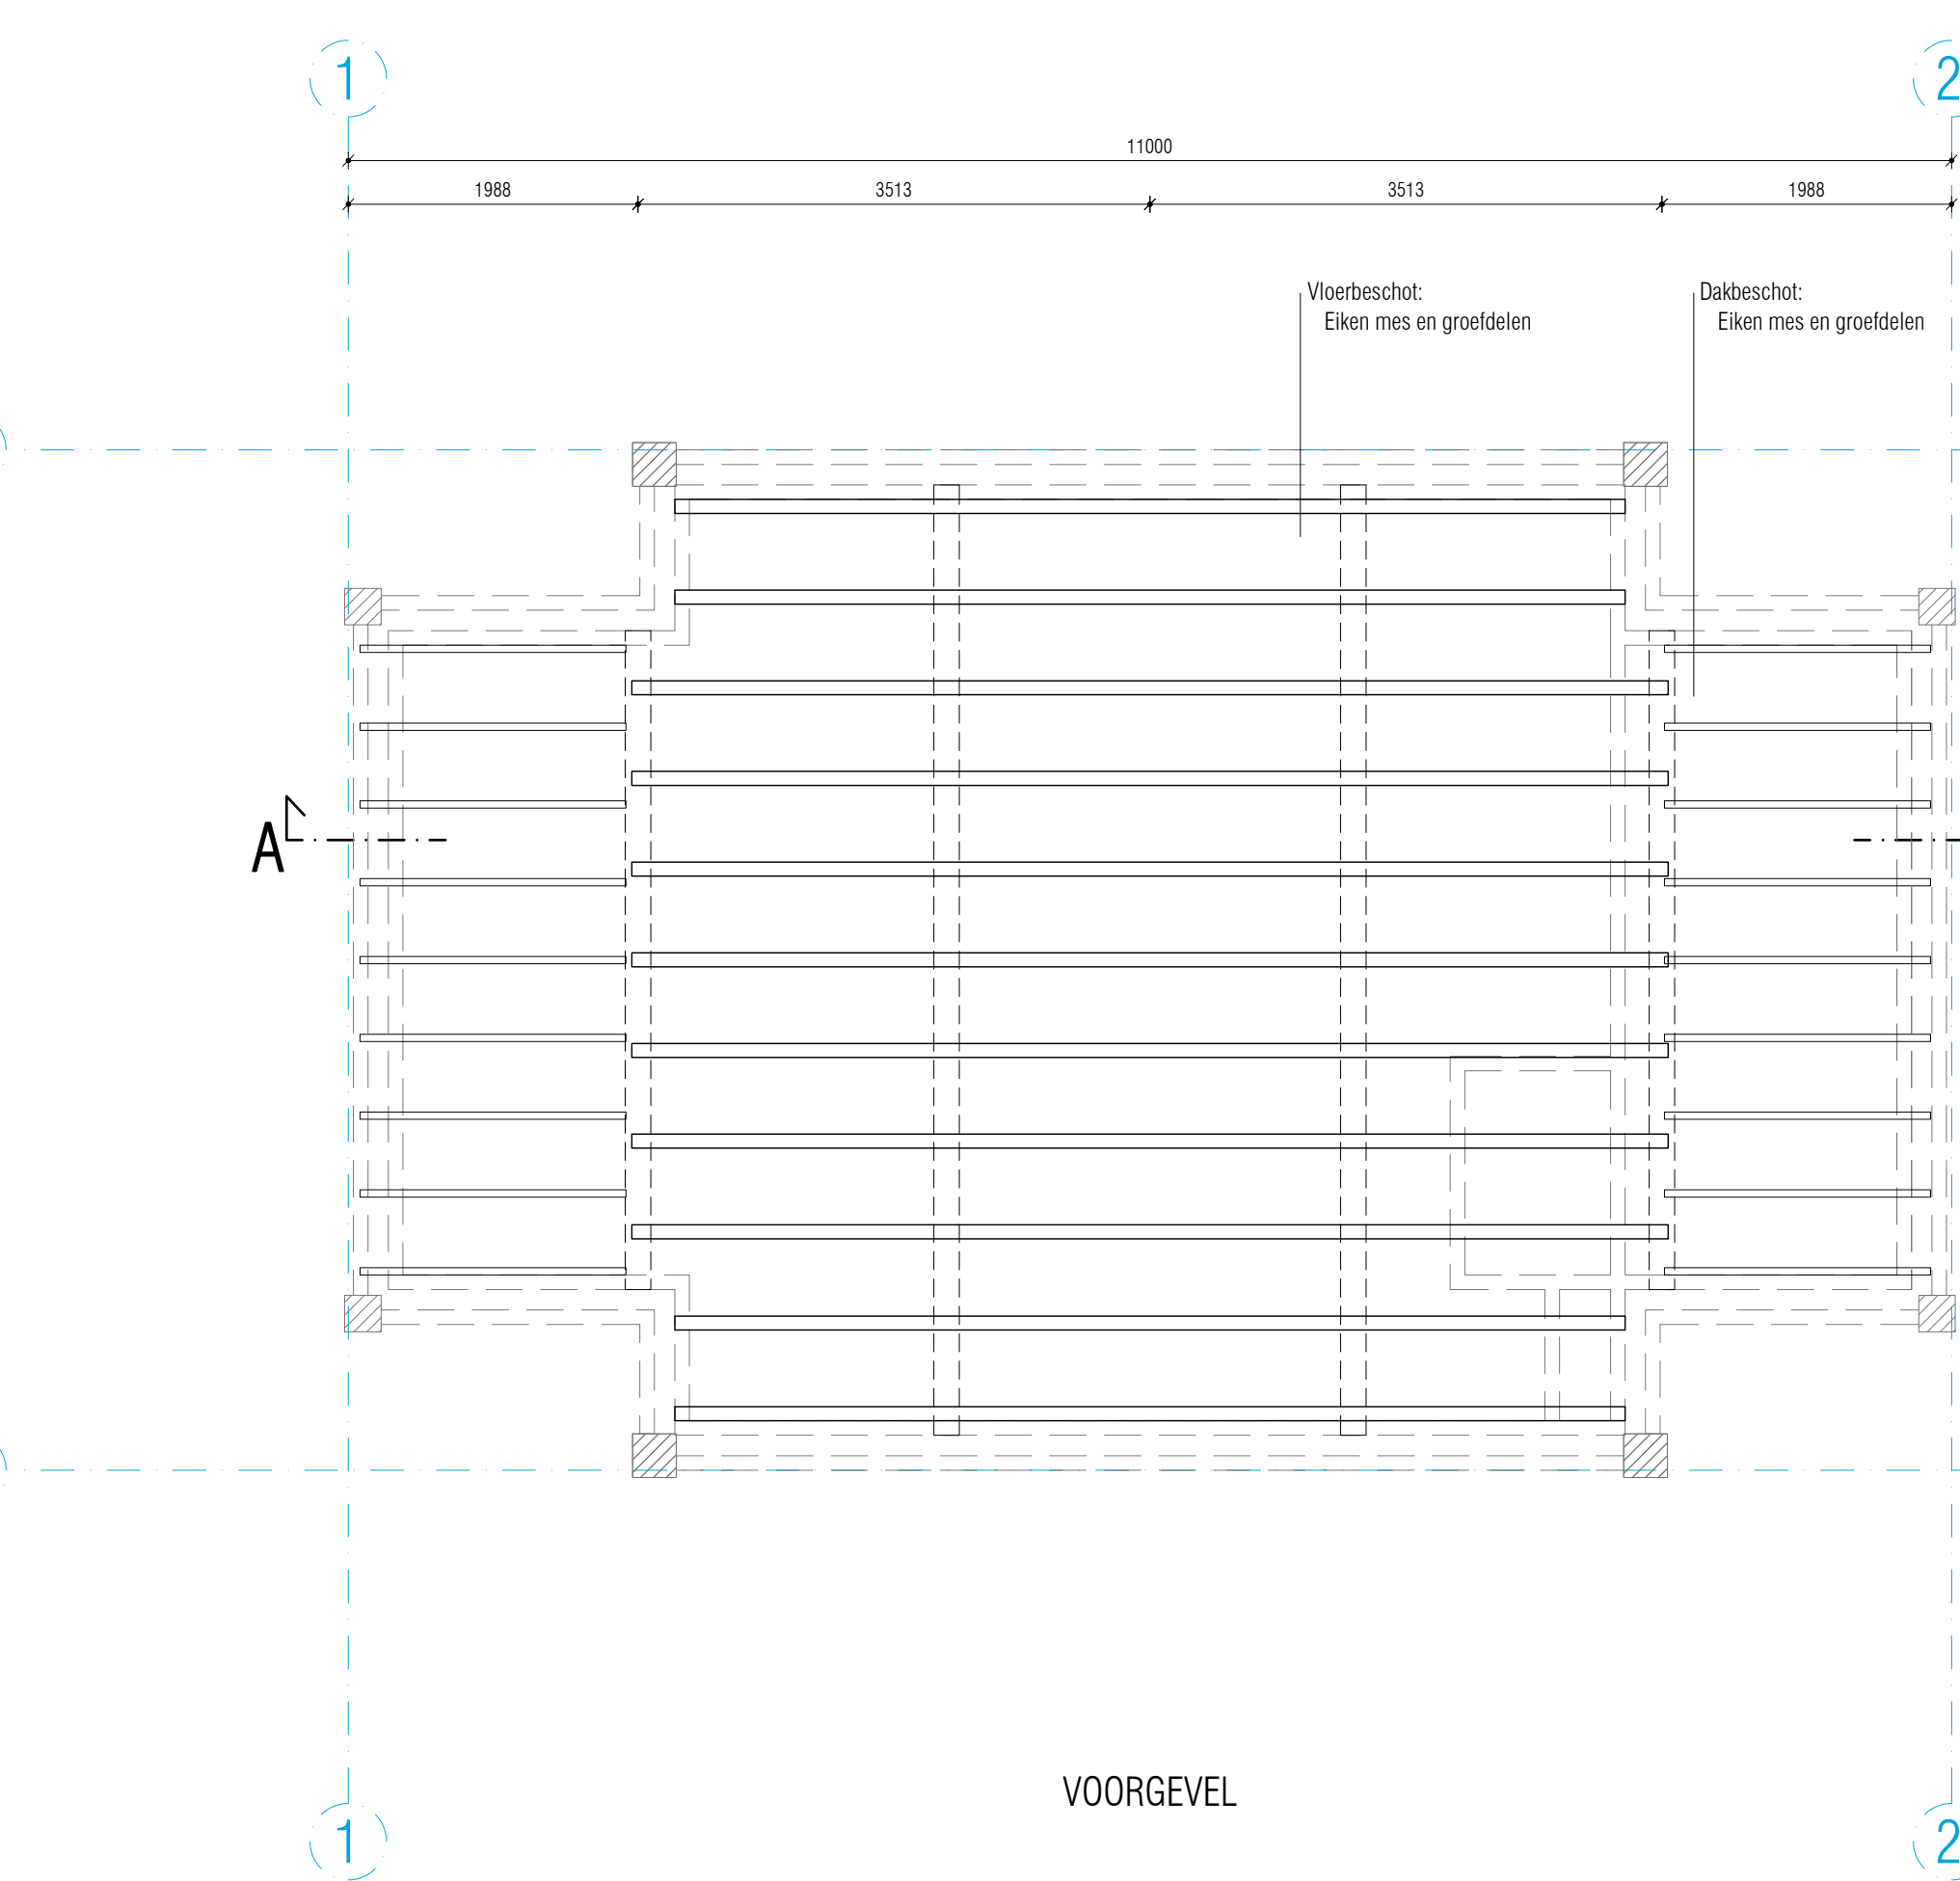

VERDIEPINGSVLOER / DAK

1:50

 **VCH**
 DEUTSCHE CHEMISCHES
 VERLAGS-GESELLSCHAFT




fam. v.d. Boom te Schaijk

Trentsedijk 10 te Zeeland

REFERENTIE HOOIBERG (momenteel in aanbouw)
Trentsedijk 6 te Zeeland (buren)

REFERENTIE HOOIBERG (momenteel in aanbouw)

Trentsedijk 6 te Zeeland (buren)

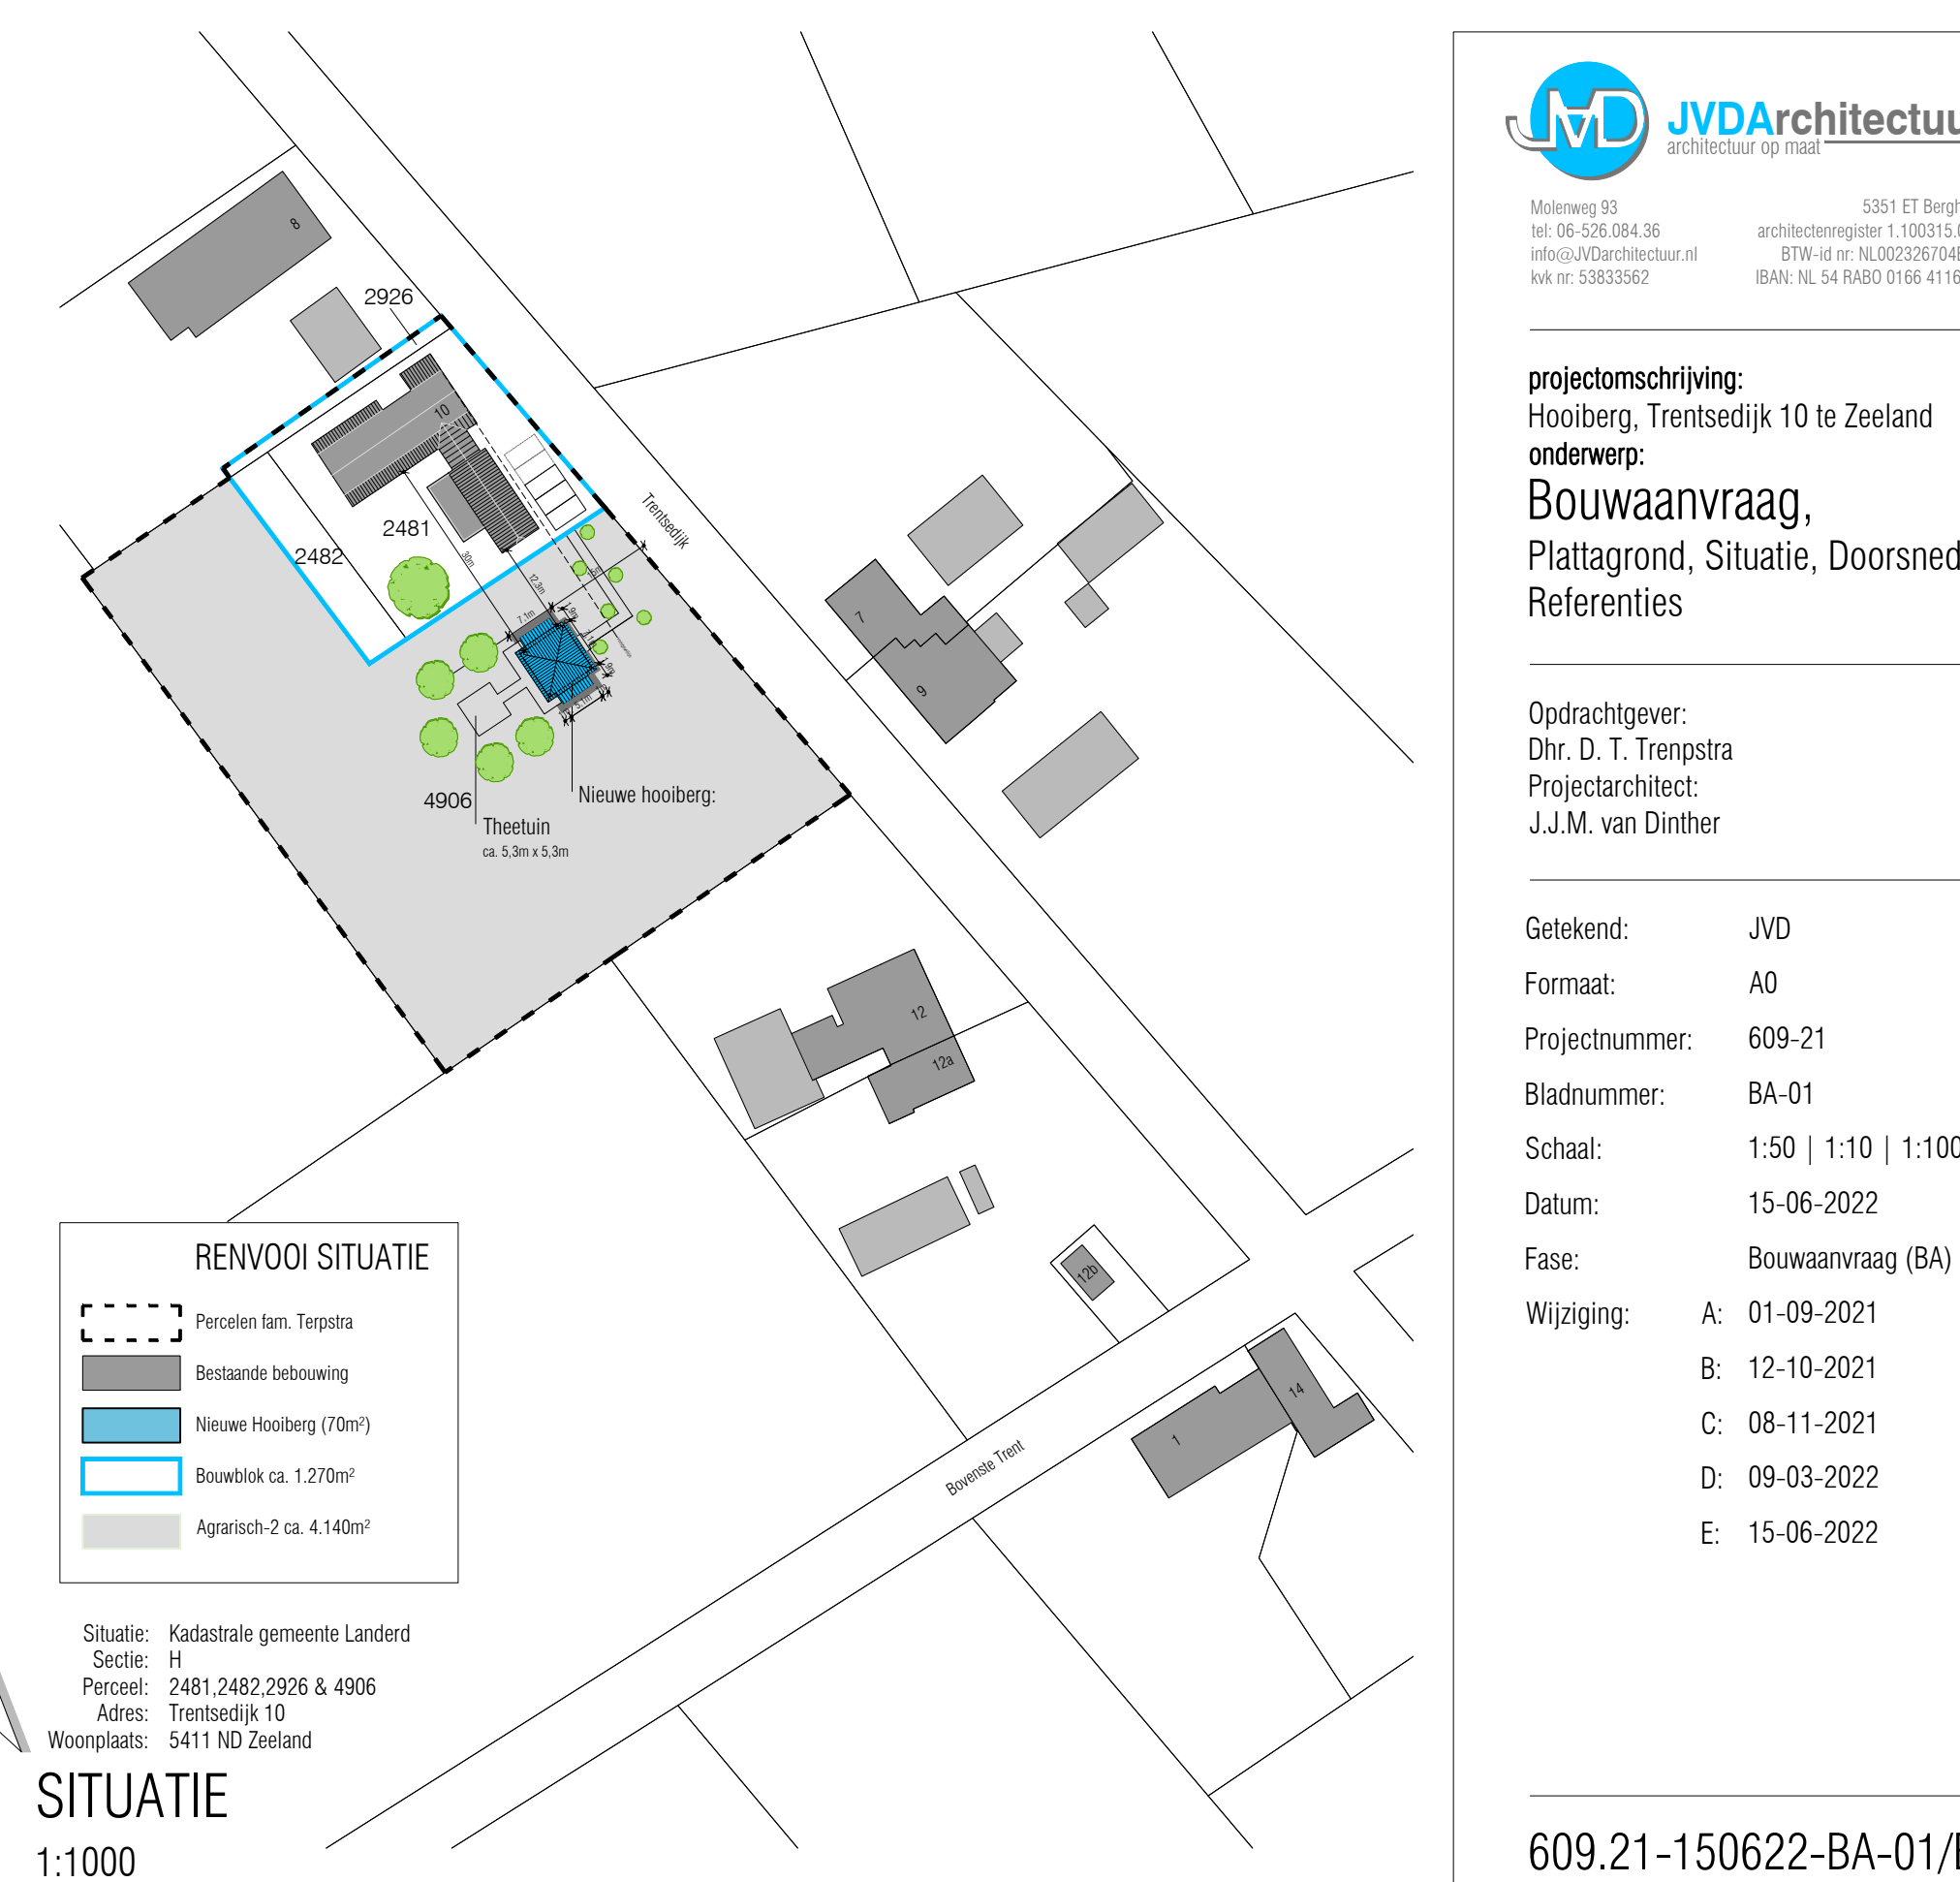

609.21-150622-BA-01/I